


 

MARKERING

- 111 Markering in thermoplastisch materiaal
- 112 Betonstraatsteen, FG steen, geschikt voor straatbakstenen, kleur wit.
- 113 Betonstraatsteen, FG steen, geschikt voor betonstraatstenen, kleur wit.
- 114 Tegels 300x300x60 mm, kleur wit
- 115 Tegels 300x150x60 mm, kleur wit
- 116 "Hasielant-tegel" 300x300x60 mm

VERKEERSTEKENEN

- 120 Verkeerskruis type Eryd of gekleefd/incl. bord(en)
- 121 Verkeersbordpaal fiespaal met L-blok in 3200 mm incl. bord(en).

STRAATMEUBILAIR

- 123 Fietssienek
- 125 Fietstafelzetrek, RWS, "telstrijke"
- 130 Bank, type canapé
- 131 Afbakbak, type xx

HEKWERKEN


- 140 Spijlenhek
- 141 Gazon-/plantsoenhek, buis
- 142 Bouwhek, hoogte ****

BOMEN, VEREN, HAGEN EN PLANTSOEN

- 160 Boom, soort: **
- 165 Plantsoen, soort: gras, mengsel n.t.b.
- 170 Haag, soort: **

VERKEERSMAATREGELEN

- 190 Pribad drempels 120x120/240x120 mm
- 191 Pribad drempels 240x120/240x120 mm
- 195 Anti-parkeerband brugmodel 280x470x250 mm
- 196 Anti-parkeerblok (Daxtonsblok) 500x300x1100 mm
- 197 Anti-parkeerbanden 150x450x1200 mm geel
- 198 Schuimblok, model 800x400x400 mm geel
- 199 Boombeschermer "Hrml", recht model
- 191 Boombeschermer "Hrml", rond model
- 195 Betonpaal type Astirana gvw. 162 kg
- 196 antiparkeerpaal, type buispaal, kleur ****
- 197 antiparkeerpaal, type buispaal, kleur ****, uitneembaar
- 198 antiparkeerpaal, type Amsterdammerrij, kleur ****
- 199 antiparkeerpaal, type Amsterdammerrij, kleur ****, uitneembaar

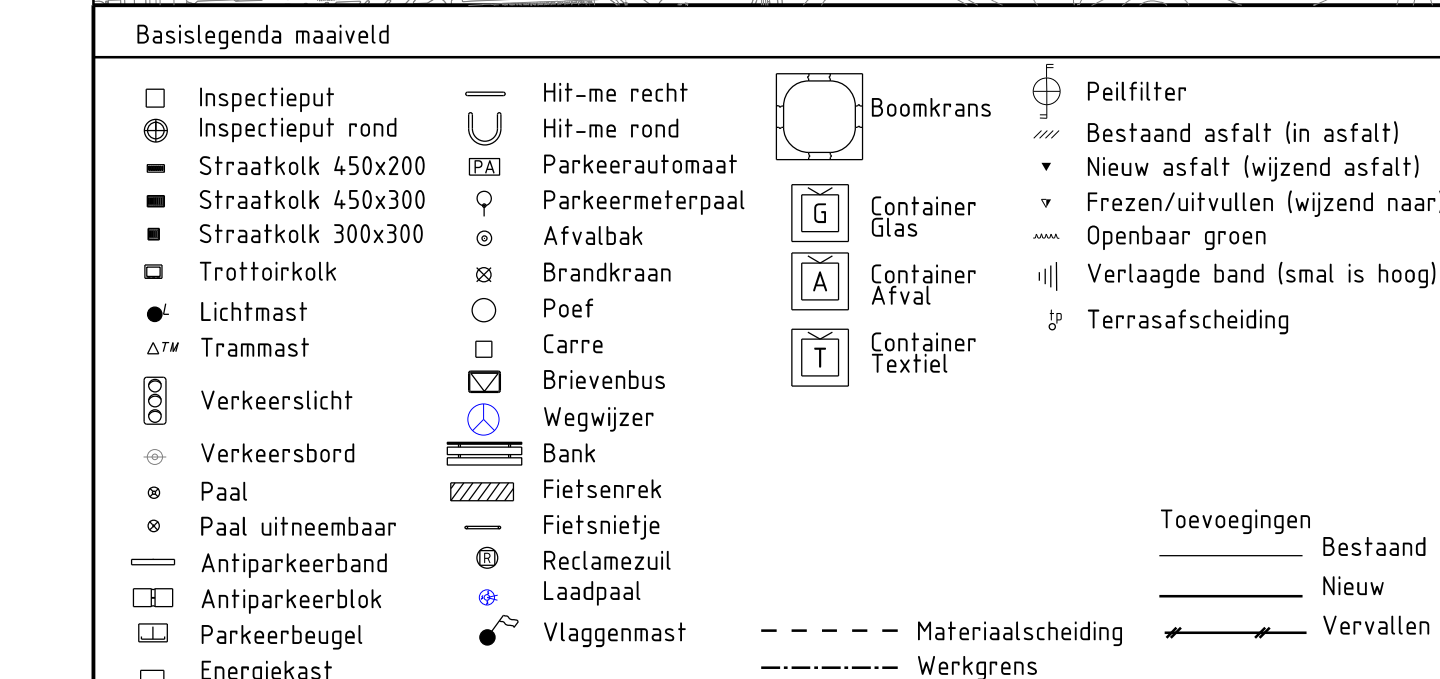

		Ingenieursbureau		Verspreidingsnummer: 2005 703 AR vestiging Telefoon: 020 2671771	
Opdrachtgever: Gemeente Amsterdam					
Project: Vervanging Mauritskade					
Onderdeel: Nieuwe situatie Technisch DO					
Status: Definitief		Fase: Definitief Ontwerp		Behoort bij: OTA	
Opsteller: Tugra Kocer		Goedgekeurd en vrijgegeven: M. Serlier / M. Jansen		Paraaf:	
Projectnummer: 43587		Tekeningnummer: 43587-01		Datum: 25-06-2017	
Auteursrechten voorbehouden		Bladnummer: 1		Aantal bladen: 4	
		Documentnr:		Wijziging: —	
Bestandsnaam: FILES					
21		22		23	
				24	