
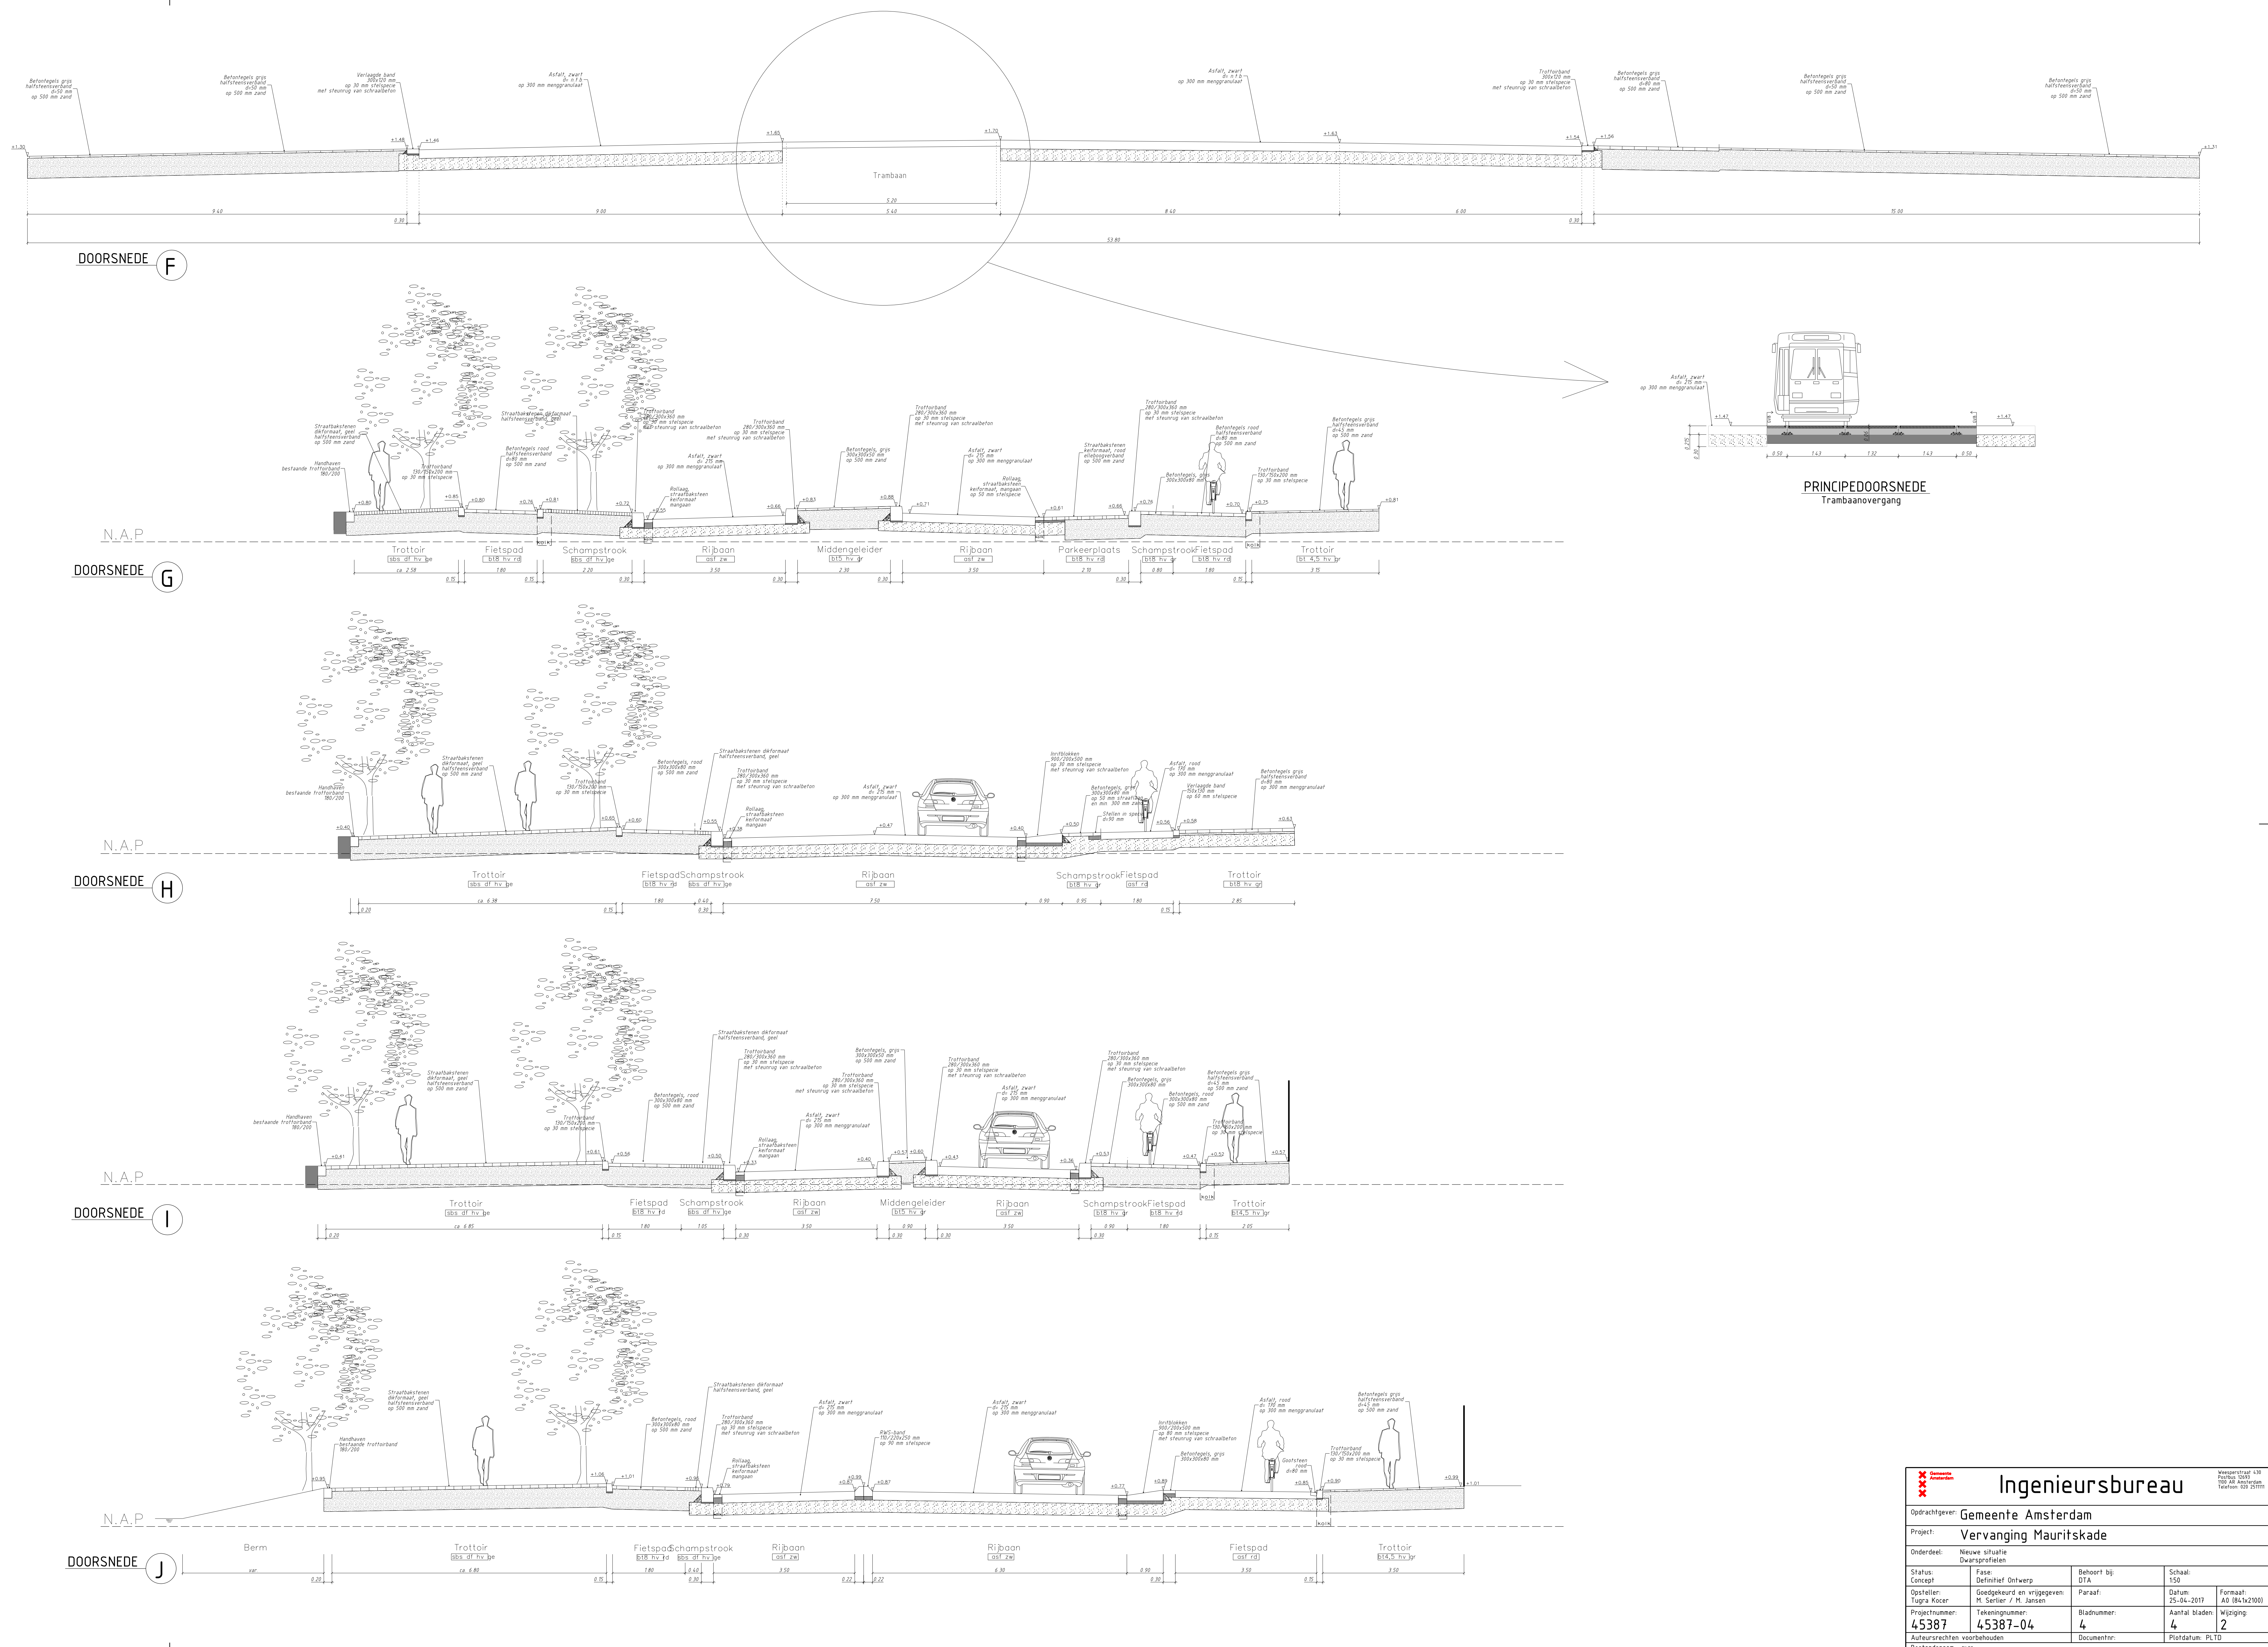


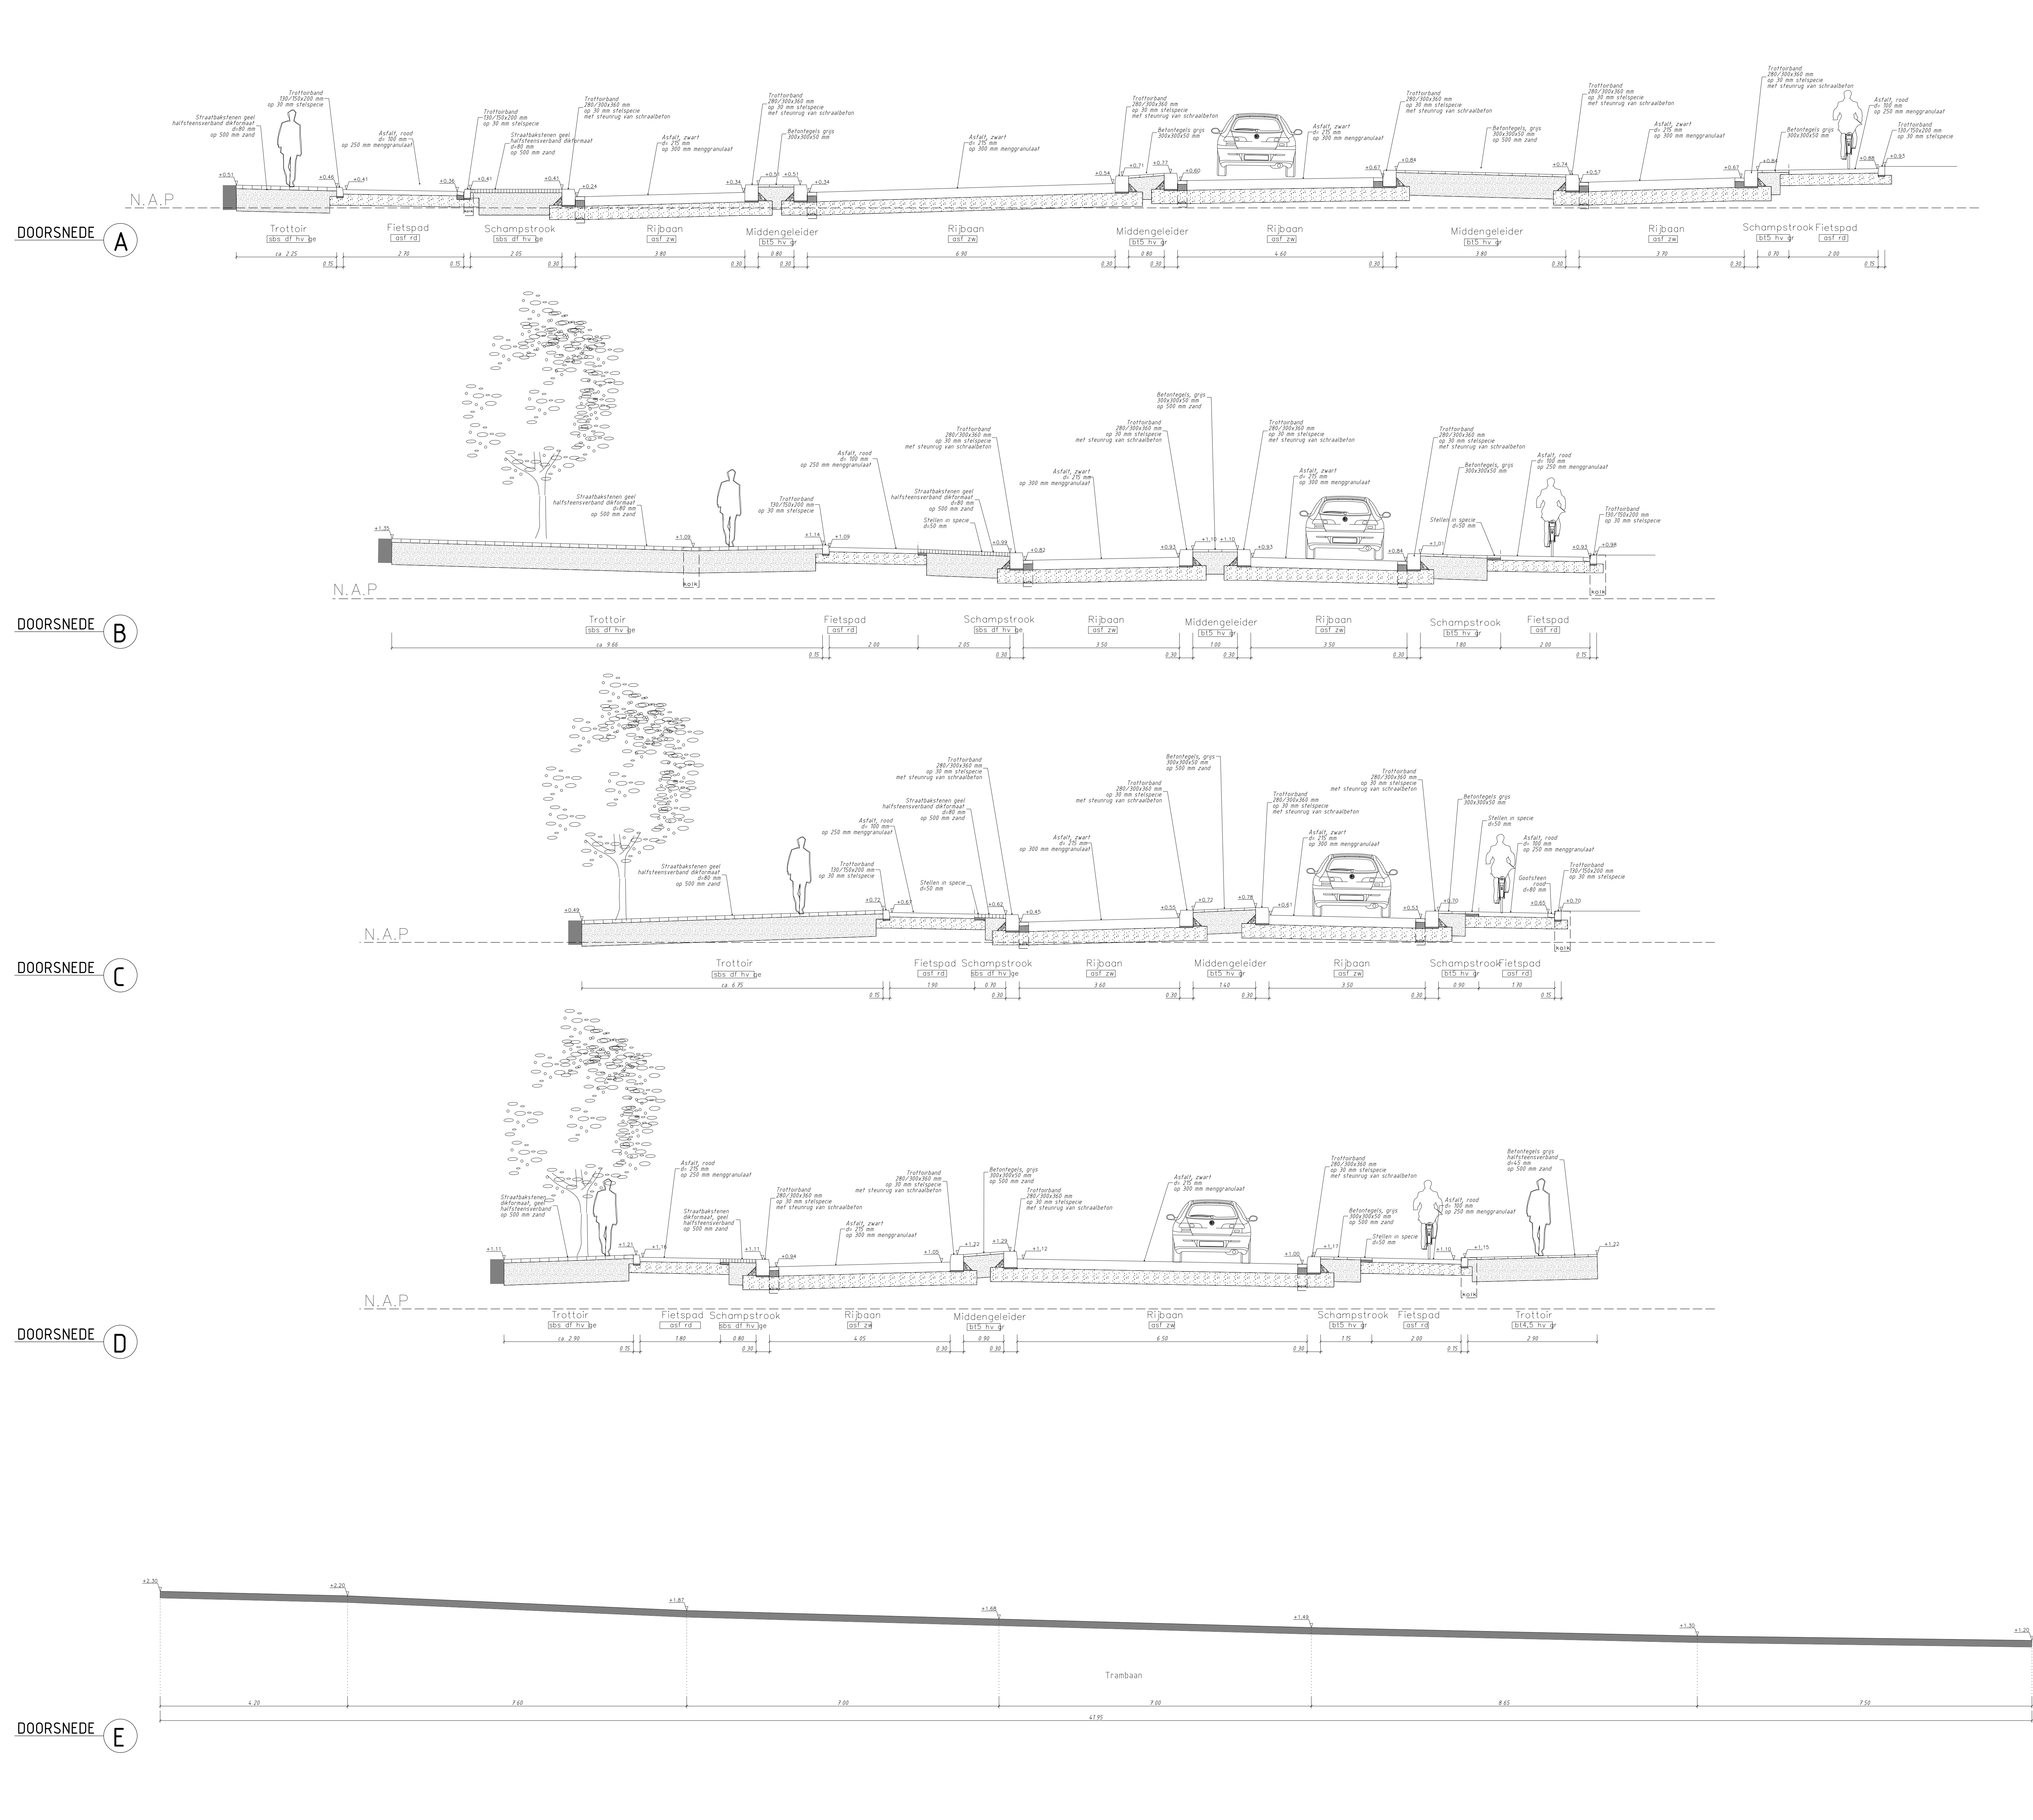

 Ingenieursbureau		Project: Gemeente Amsterdam	
Opdrachtgever: Gemeente Amsterdam		Project: Vervanging Mauritskade	
