

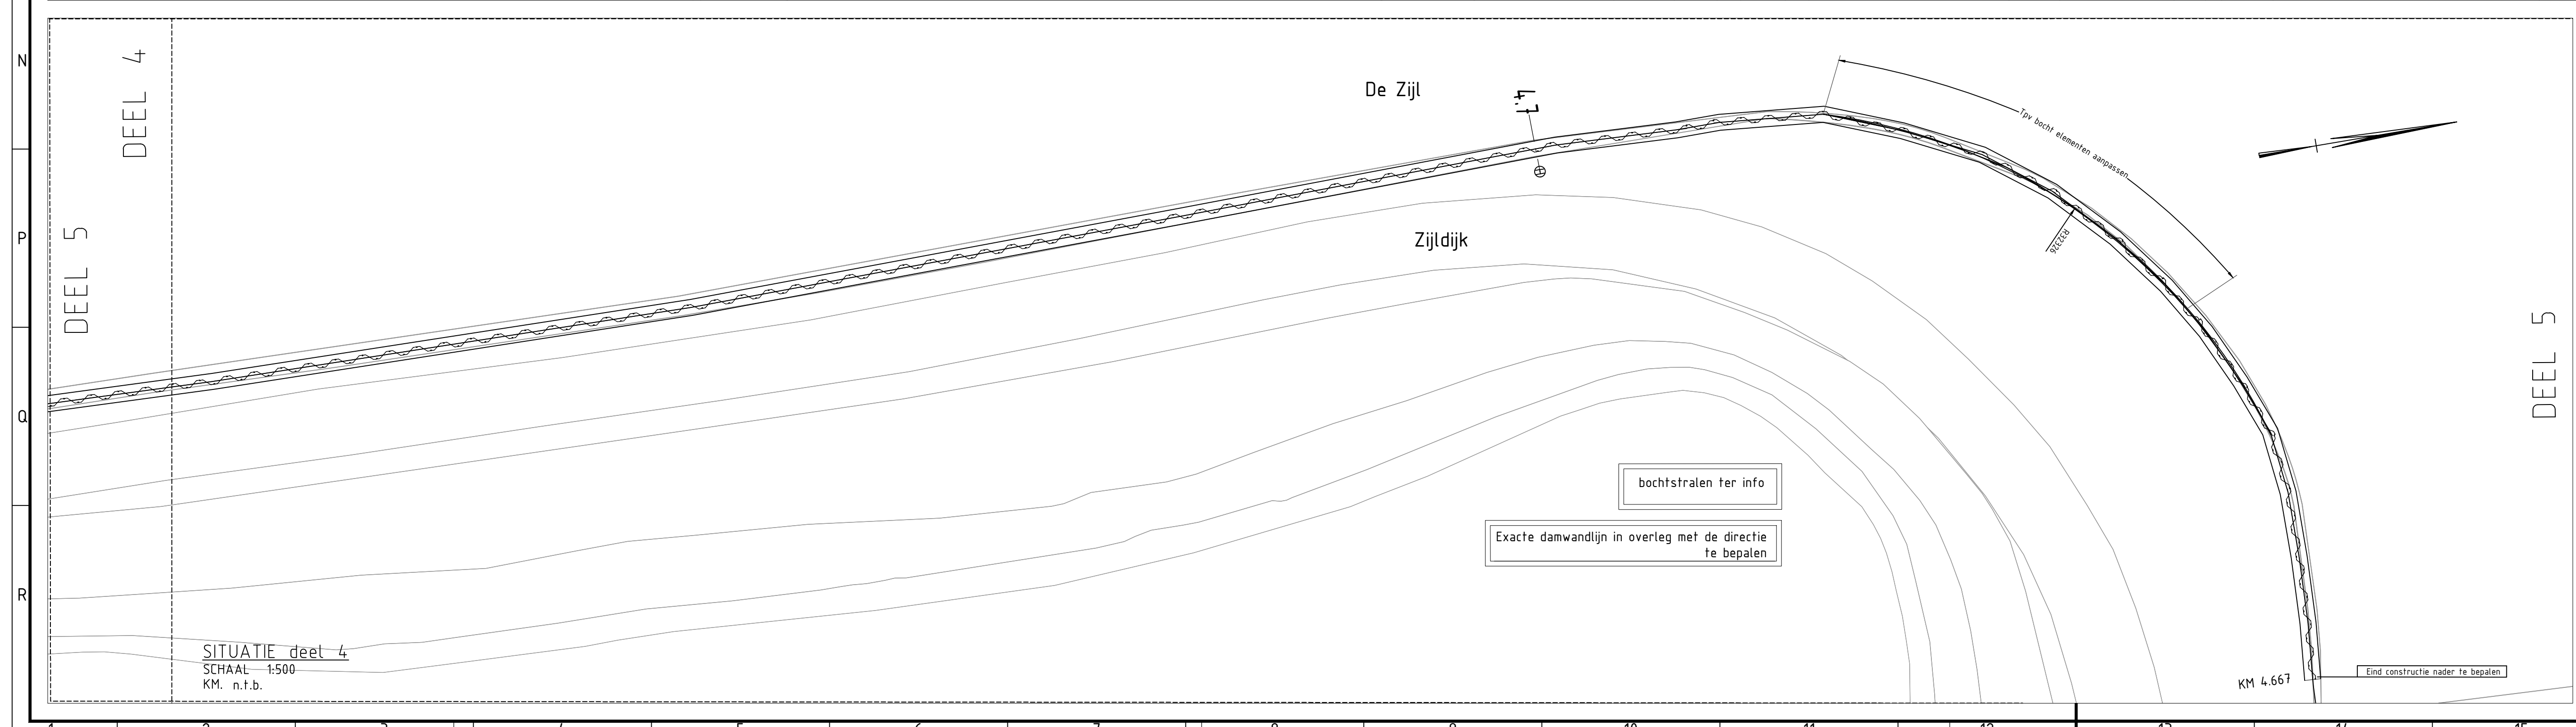


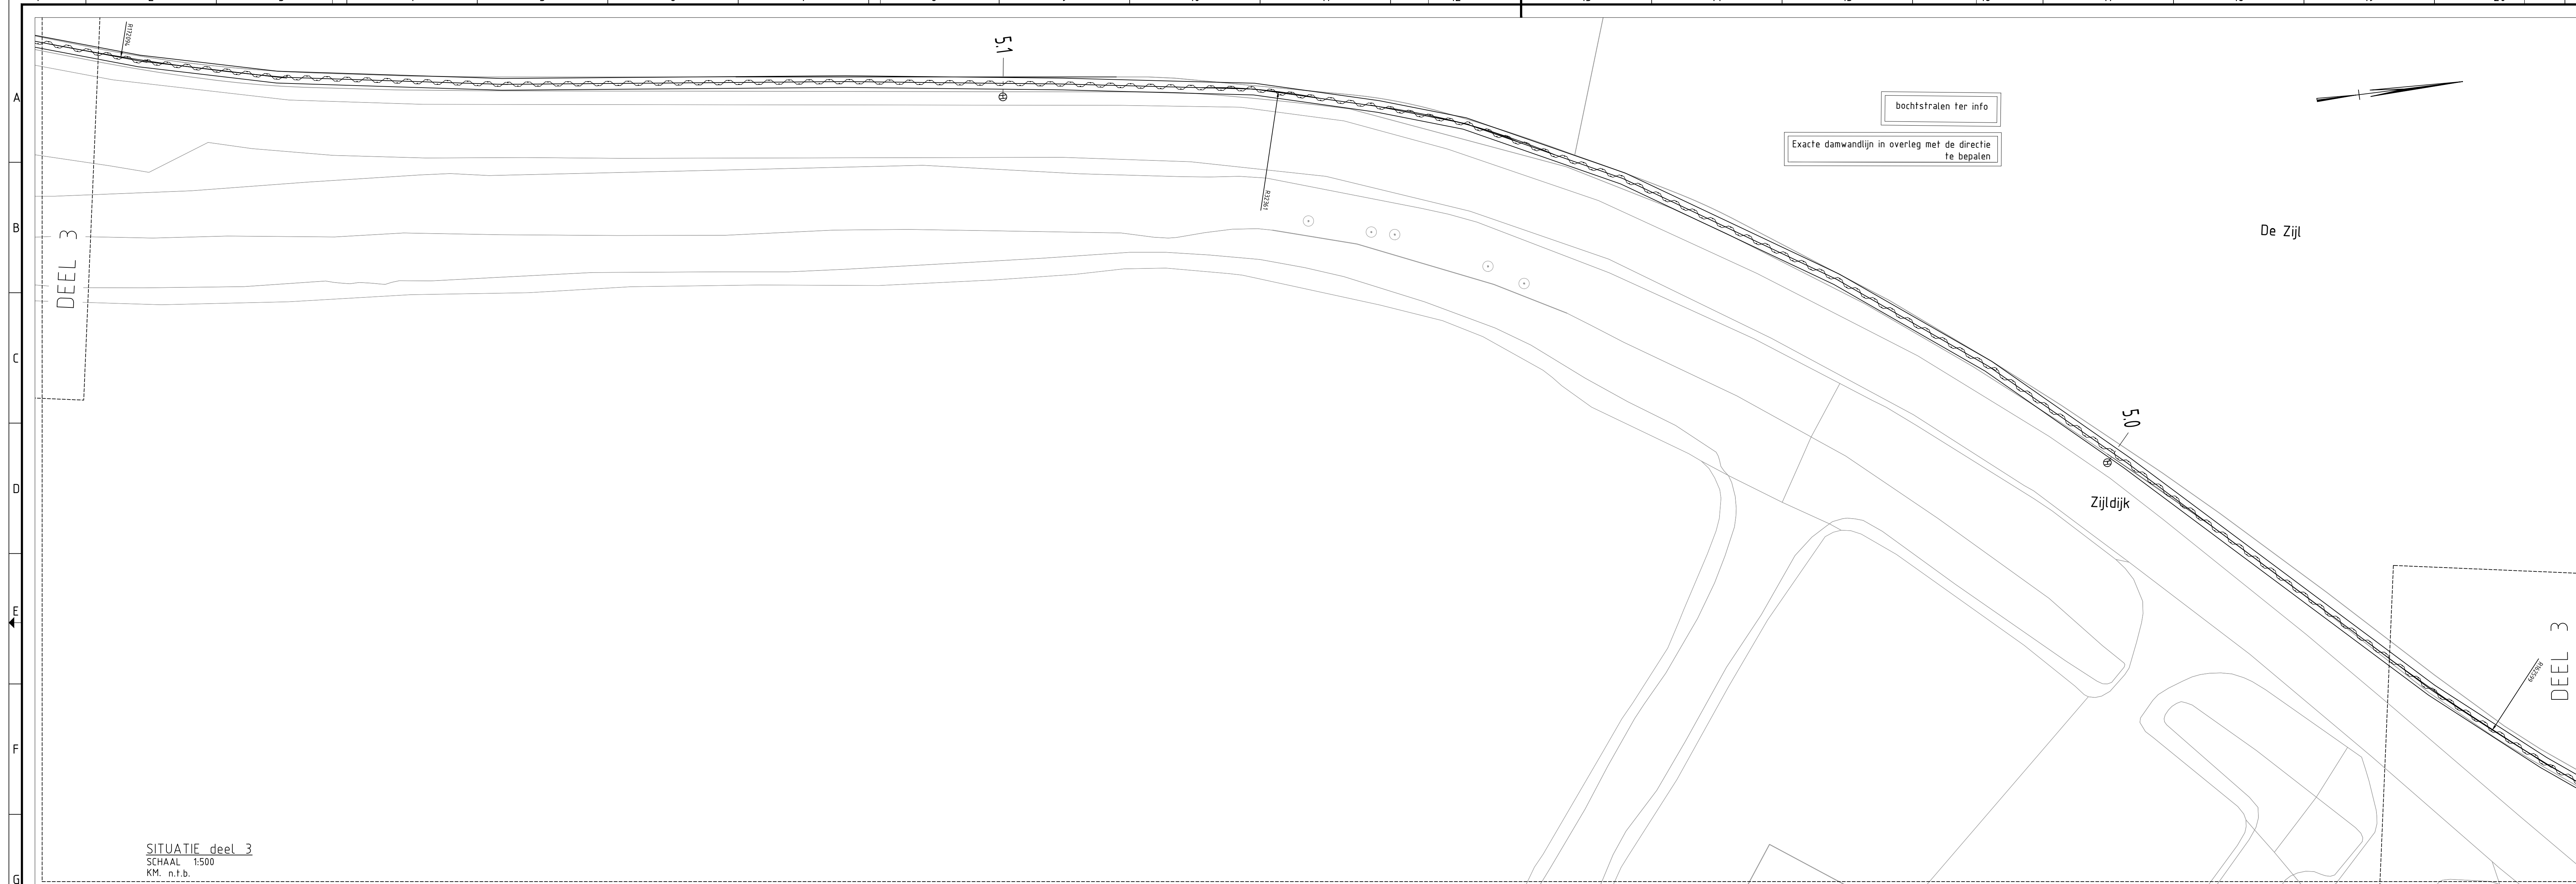

Voor details zie blad 1

- TOELICHTING:**
- MATEN IN MM TENZIJ ANDERS AANGEGEVEN
 - HOOGTEMATEN IN M T.O.V. N.A.P.
 - HOOGTEVERINGEN IN HET WERK CONTROLLEREN
 - AS BESTAANDE OVERCONSTRUCTIE IS AS NIEUWE OVERCONSTRUCTIE
- LEGENDA:**
- VERKLIJKER
 - RAAIPAAL
 - MEERPAAL
 - GRONDSLAGPUNT
 - VERKEERSBORD
 - PAALSTEEN
 - ONTGRAVEN GROND
 - AANBRENGEN GROND
 - WATERLEIDINGSPUT
 - RIOOLPUT
 - LANTAARNPAAL
 - GASPUT
 - VERKLIKKER TRANSPORTLEIDING
 - HOOGTEMAAT IN M T.O.V. N.A.P.
 - VERKEERSLICHT

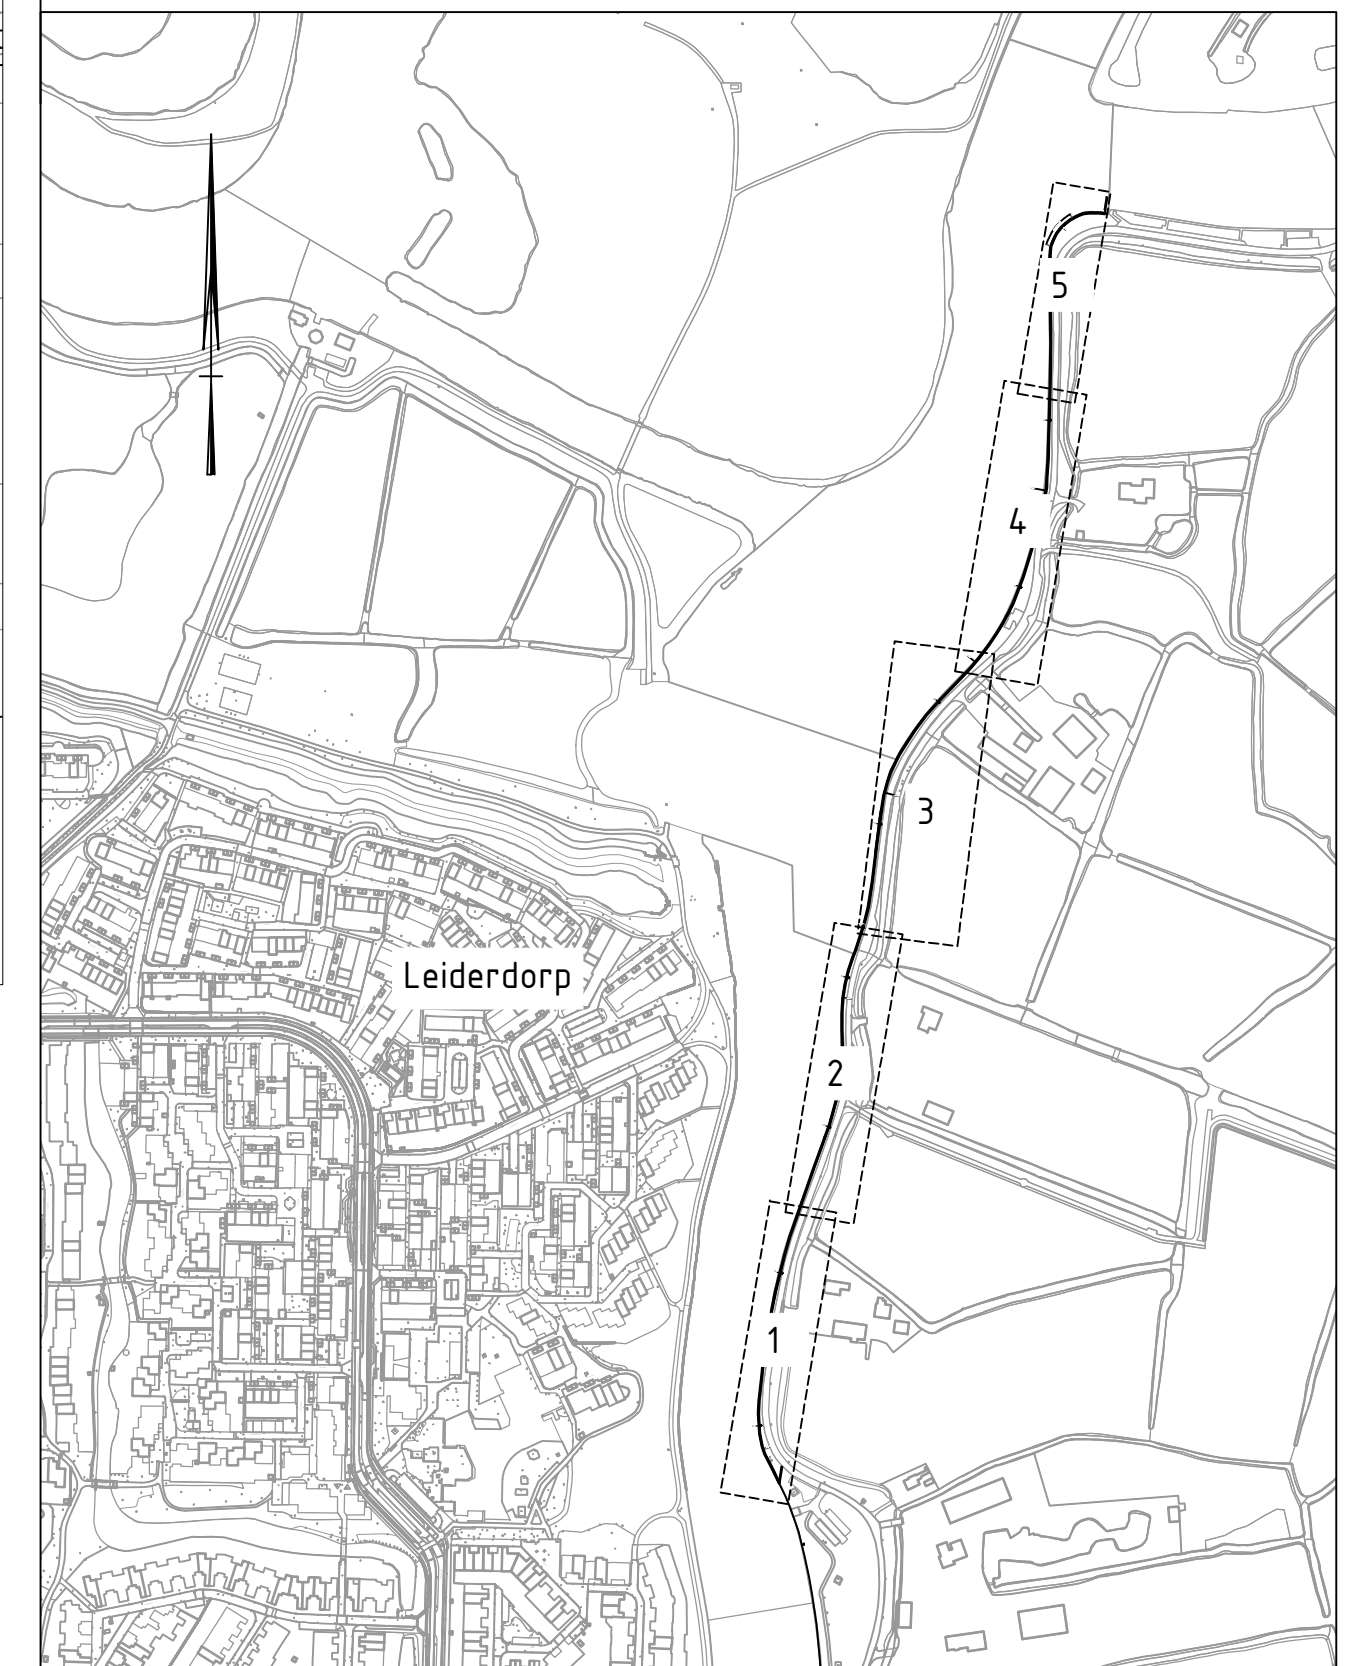

DO	19-07-2017	DEFINITIEF	RPL
Nr	Datum	Wijziging	Tek
Opdrachtgever			
Hoogheemraadschap		Tekenaar	Schaal
Rijnland		R. Plantenga	zie tek.
Projectomschrijving		Projectleider	Formaat
Kadeverbetering Boterhuisspolder		A.H. Rochat	A0
De Zijl		Status	Blad in Bladen
Tekeningsomschrijving		www.anteagroup.nl	2 IN 2
Overneming km 4.677 t/m km 5.333			Wijziging
blad 2/2			D0
Tekeningsnummer			
409683-D-01-Blad2			