


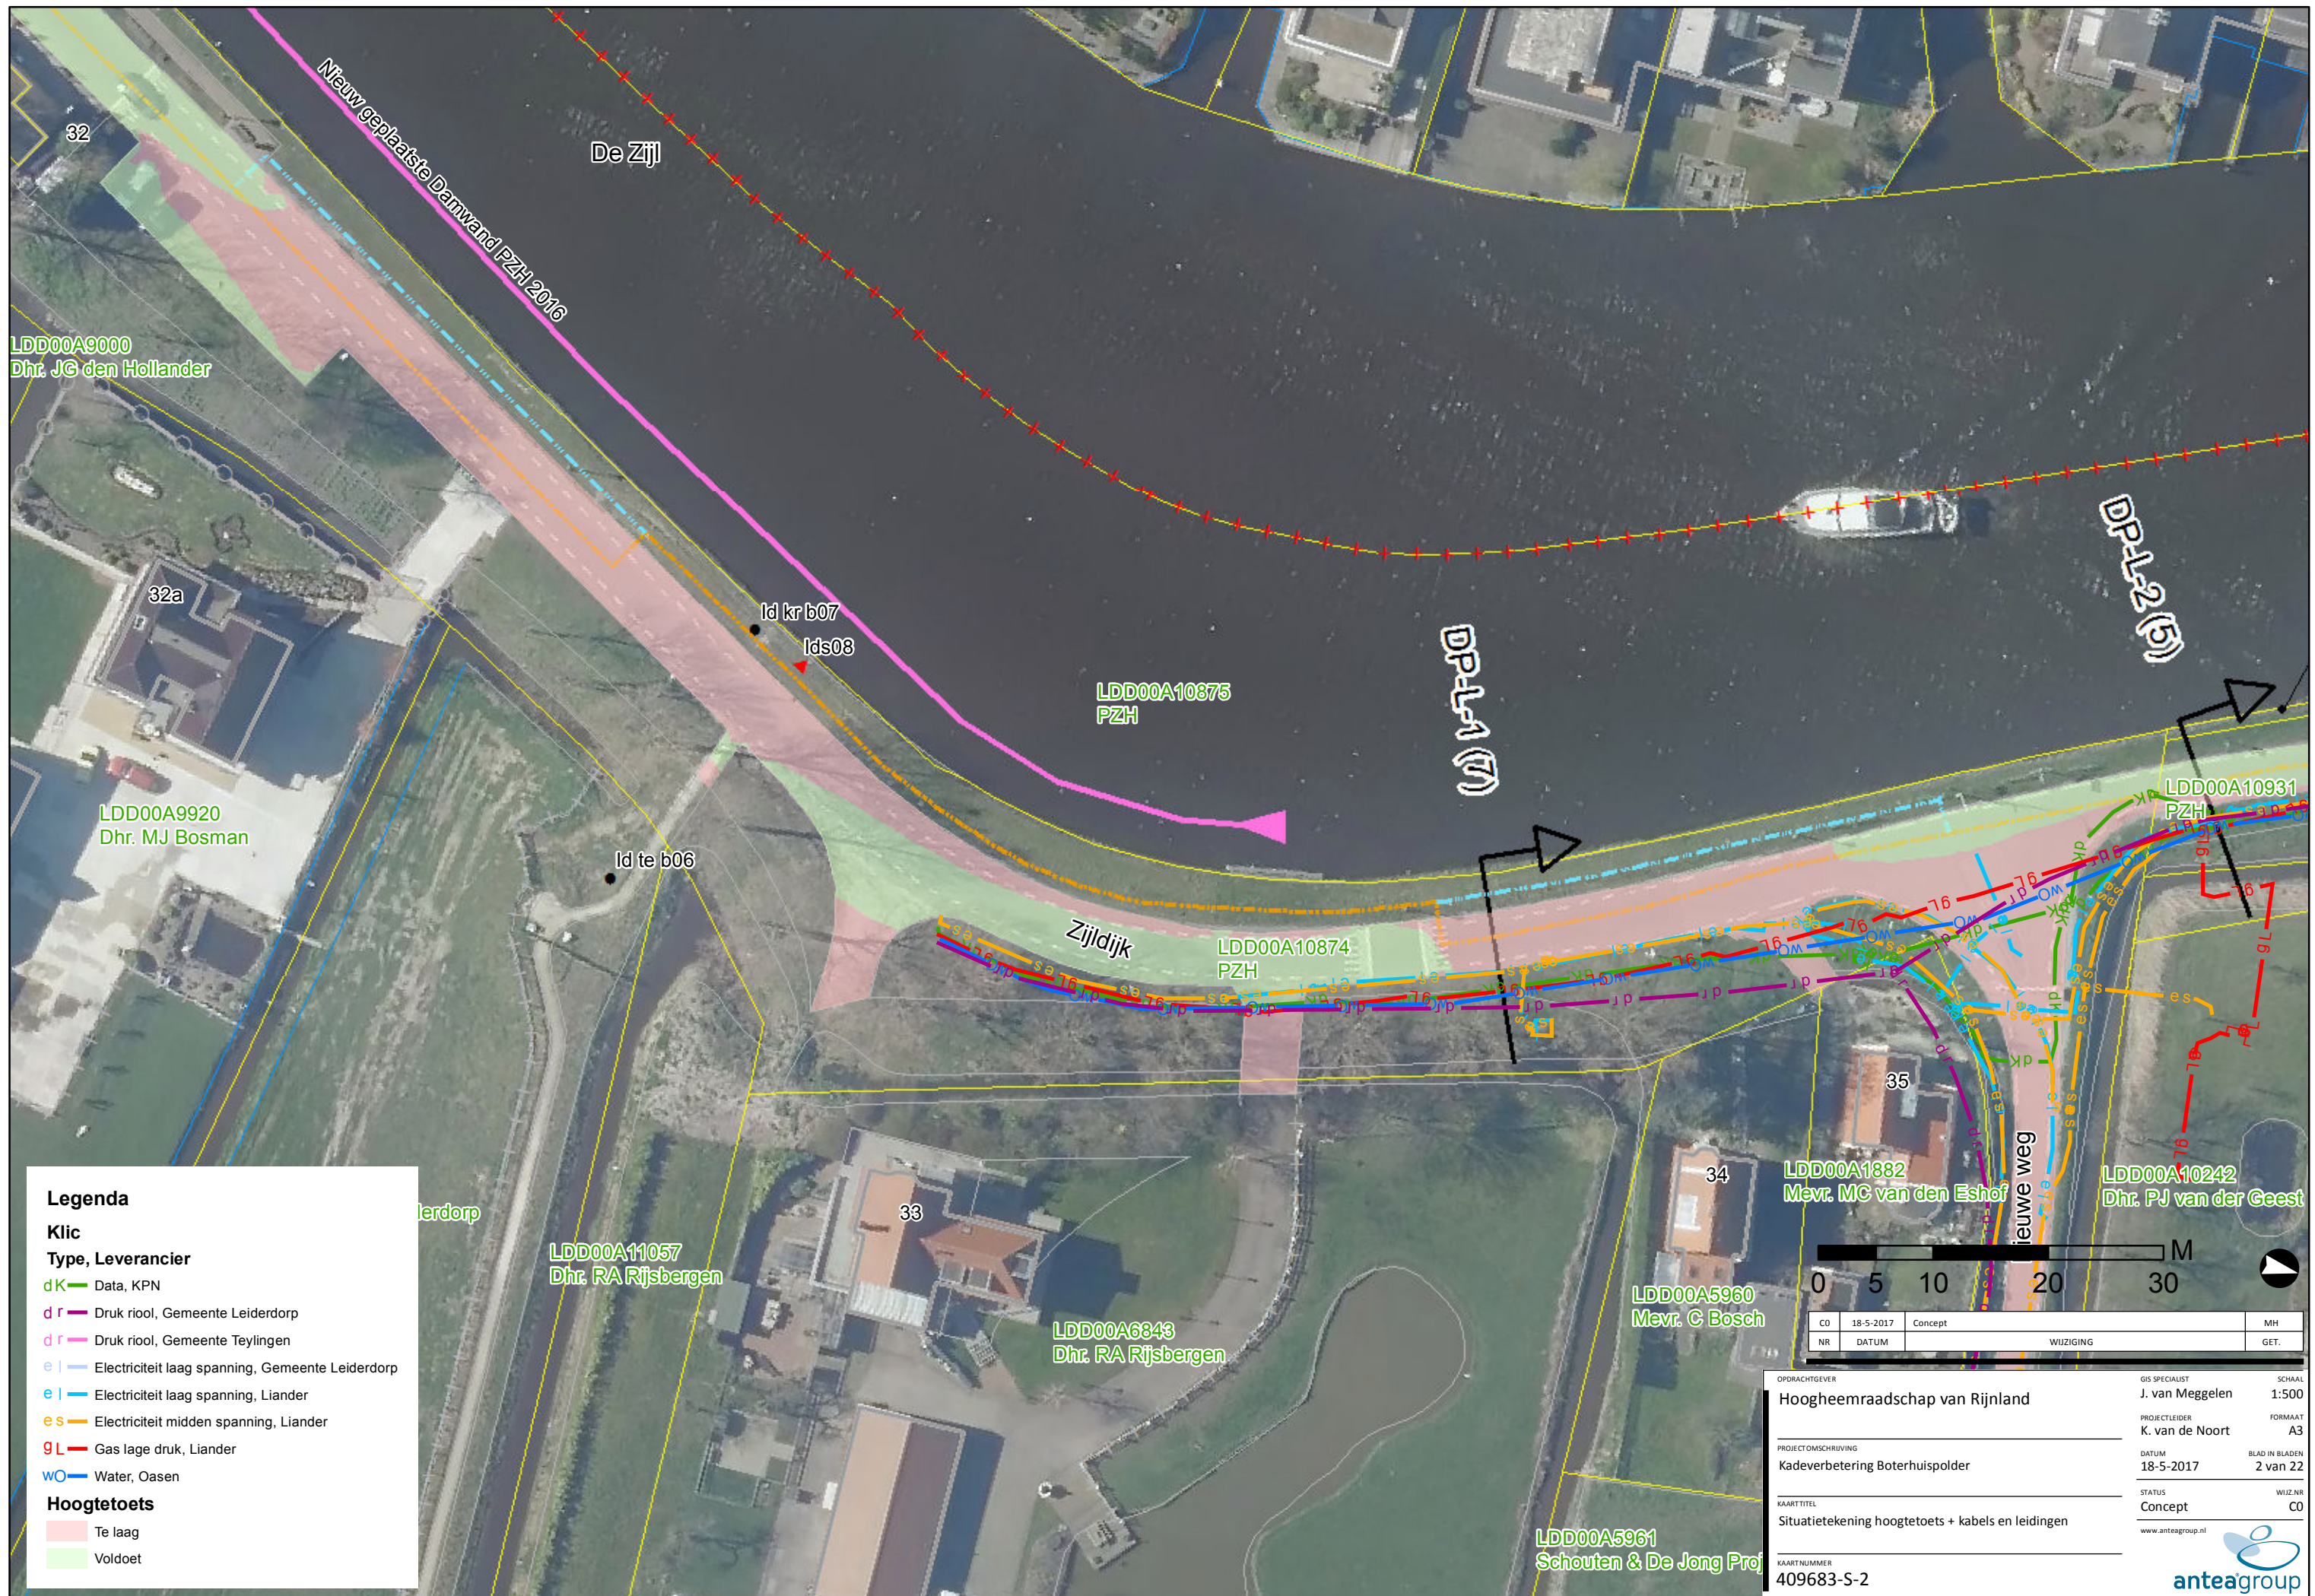



Legenda

Klic

Type, Leverancier


- dK Data, KPN
- d r Druk riool, Gemeente Leiderdorp
- d r Druk riool, Gemeente Teylingen
- e l Electriciteit laag spanning, Gemeente Leiderdorp
- e l Electriciteit laag spanning, Liander
- e s Electriciteit midden spanning, Liander
- g L Gas lage druk, Liander
- wo Water, Oasen


Hoogtetoets


- Te laag
- Voldoet


0 5 10 20 30 M			
CO	18-5-2017	Concept	MH
NR	DATUM	WIJZIGING	GET.


OPDRACHTGEVER		GIS SPECIALIST	SCHAAL
Hoogheemraadschap van Rijnland		J. van Meggelen	1:500
PROJECTLEIDER		FORMAAT	
K. van de Noort		A3	
PROJECTOMSCHRIJVING		DATUM	BLAD IN BLADEN
Kadeverbetering Boterhuispolder		18-5-2017	2 van 22
KAARTTITEL		STATUS	WIJZ.NR
Situatietekening hoogtetoets + kabels en leidingen		Concept	C0
KAARTNUMMER		www.anteagroup.nl	
409683-S-2		anteagroup	

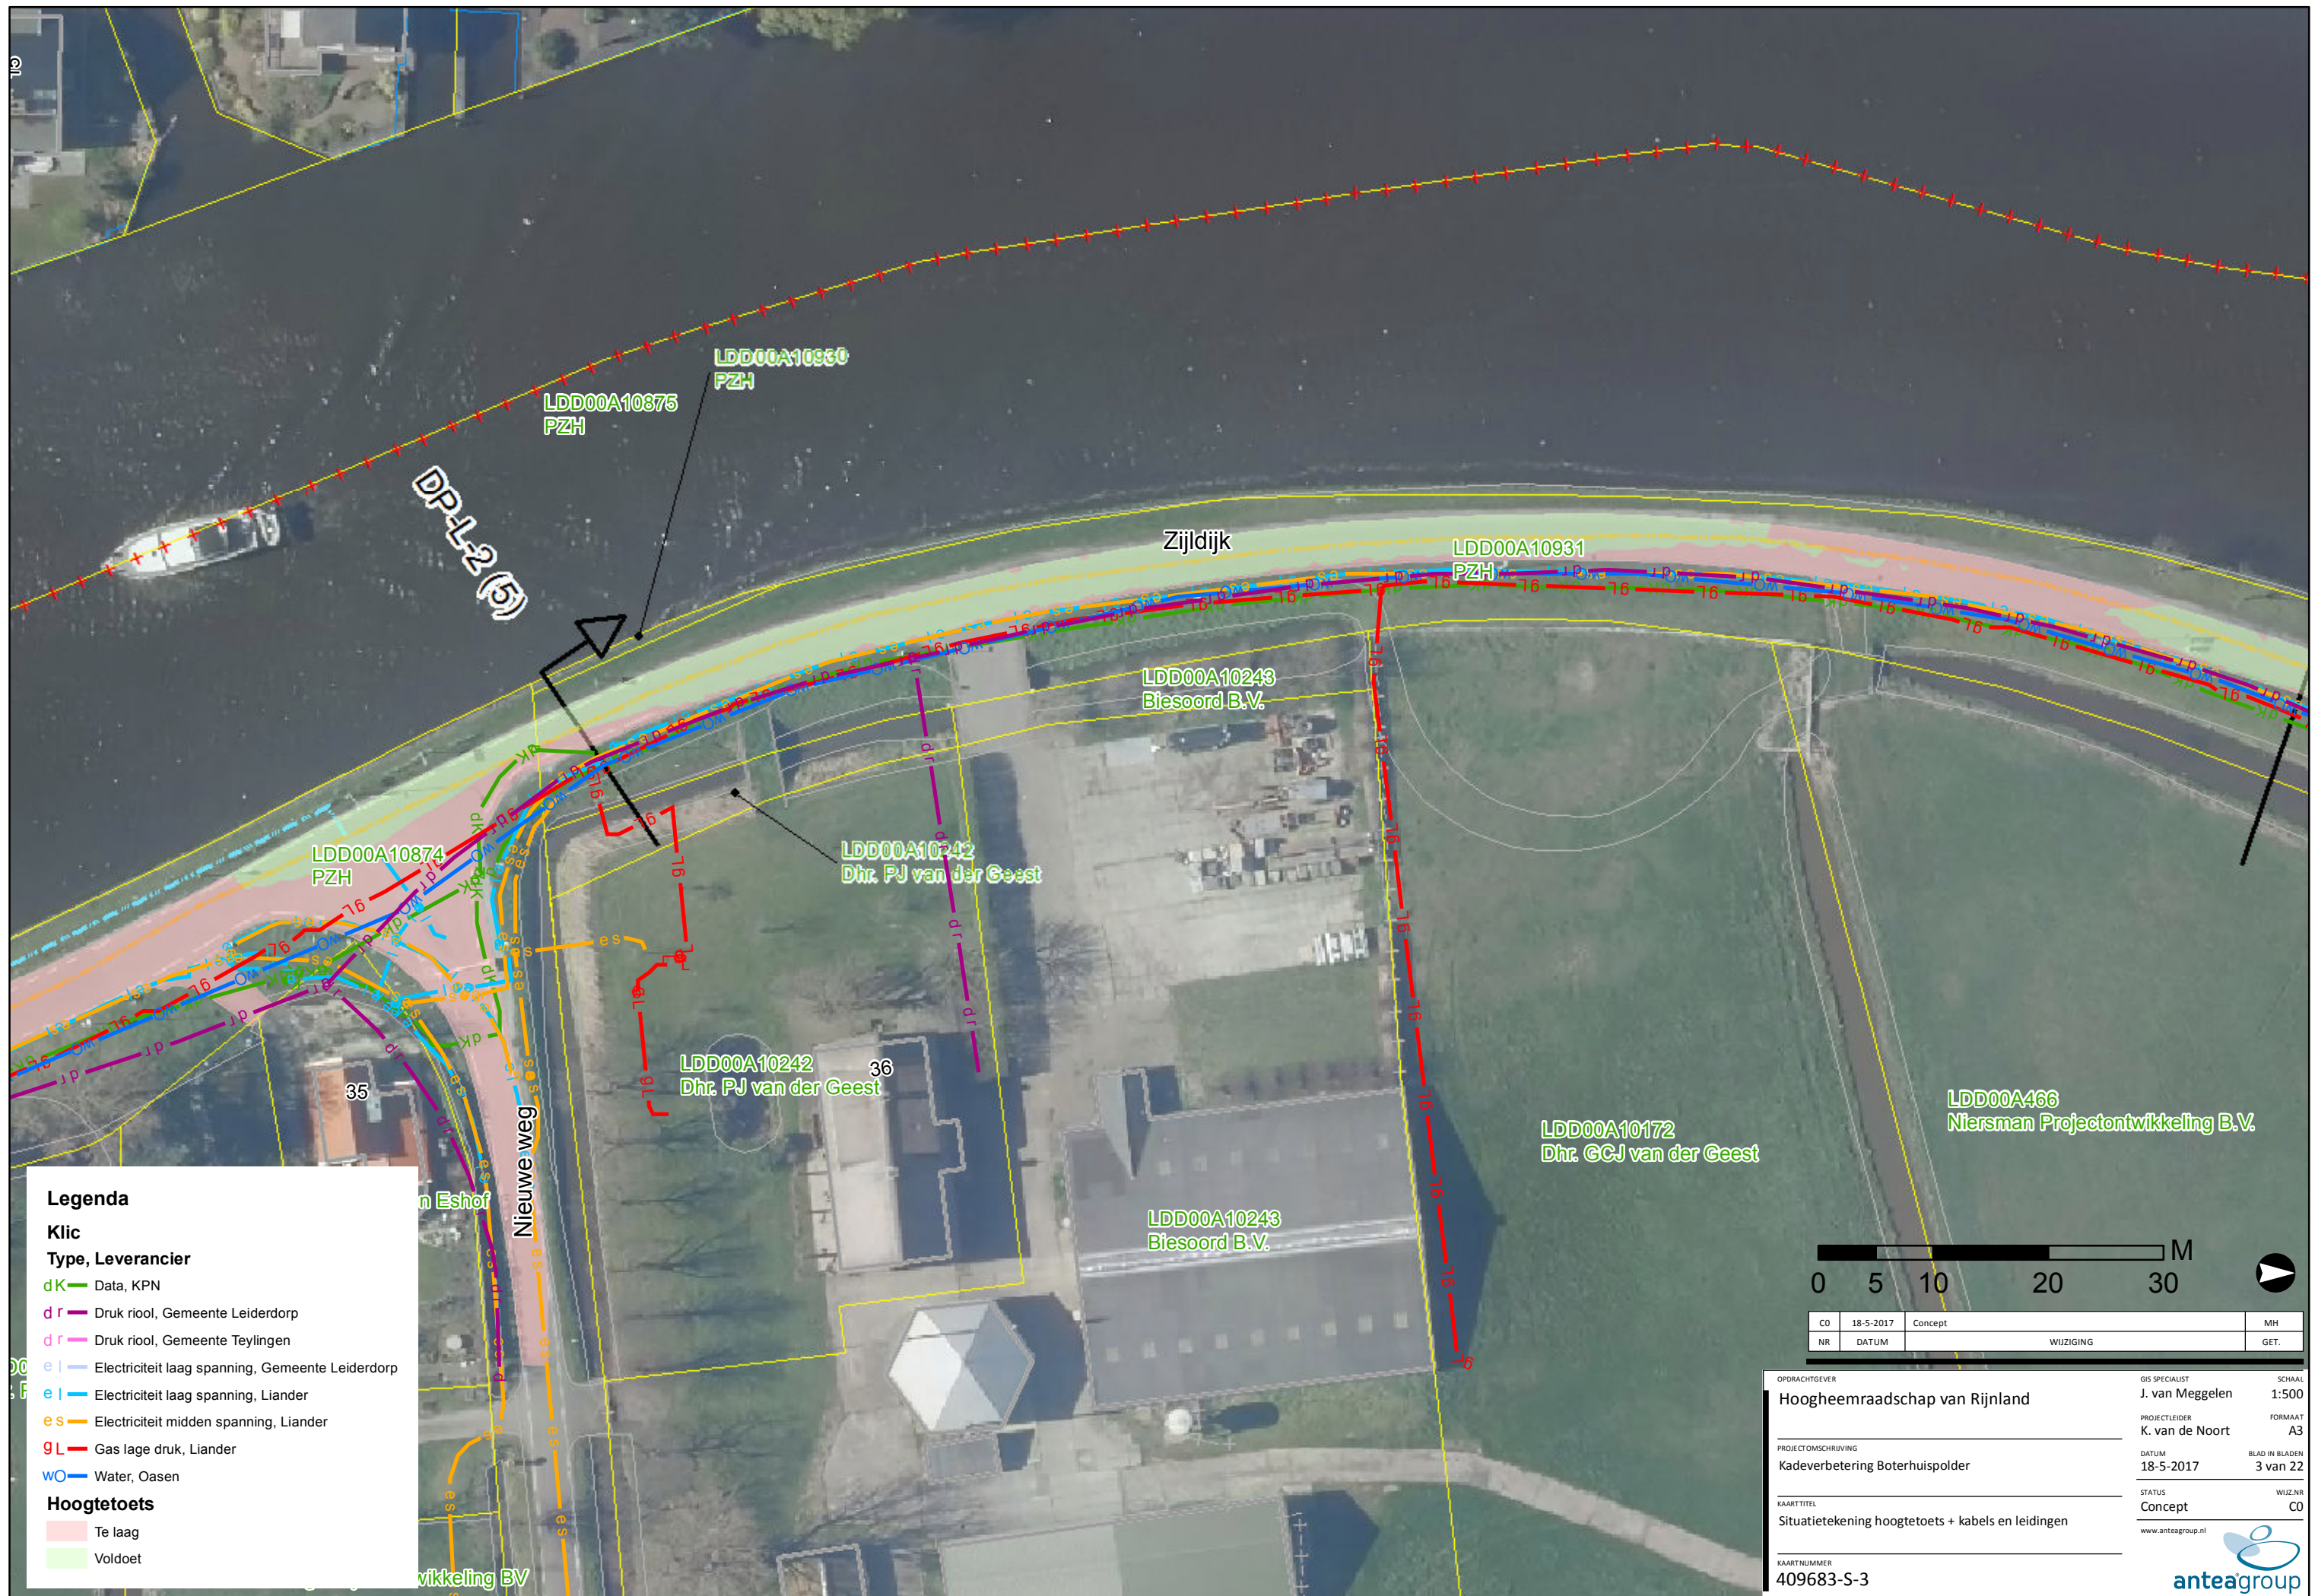


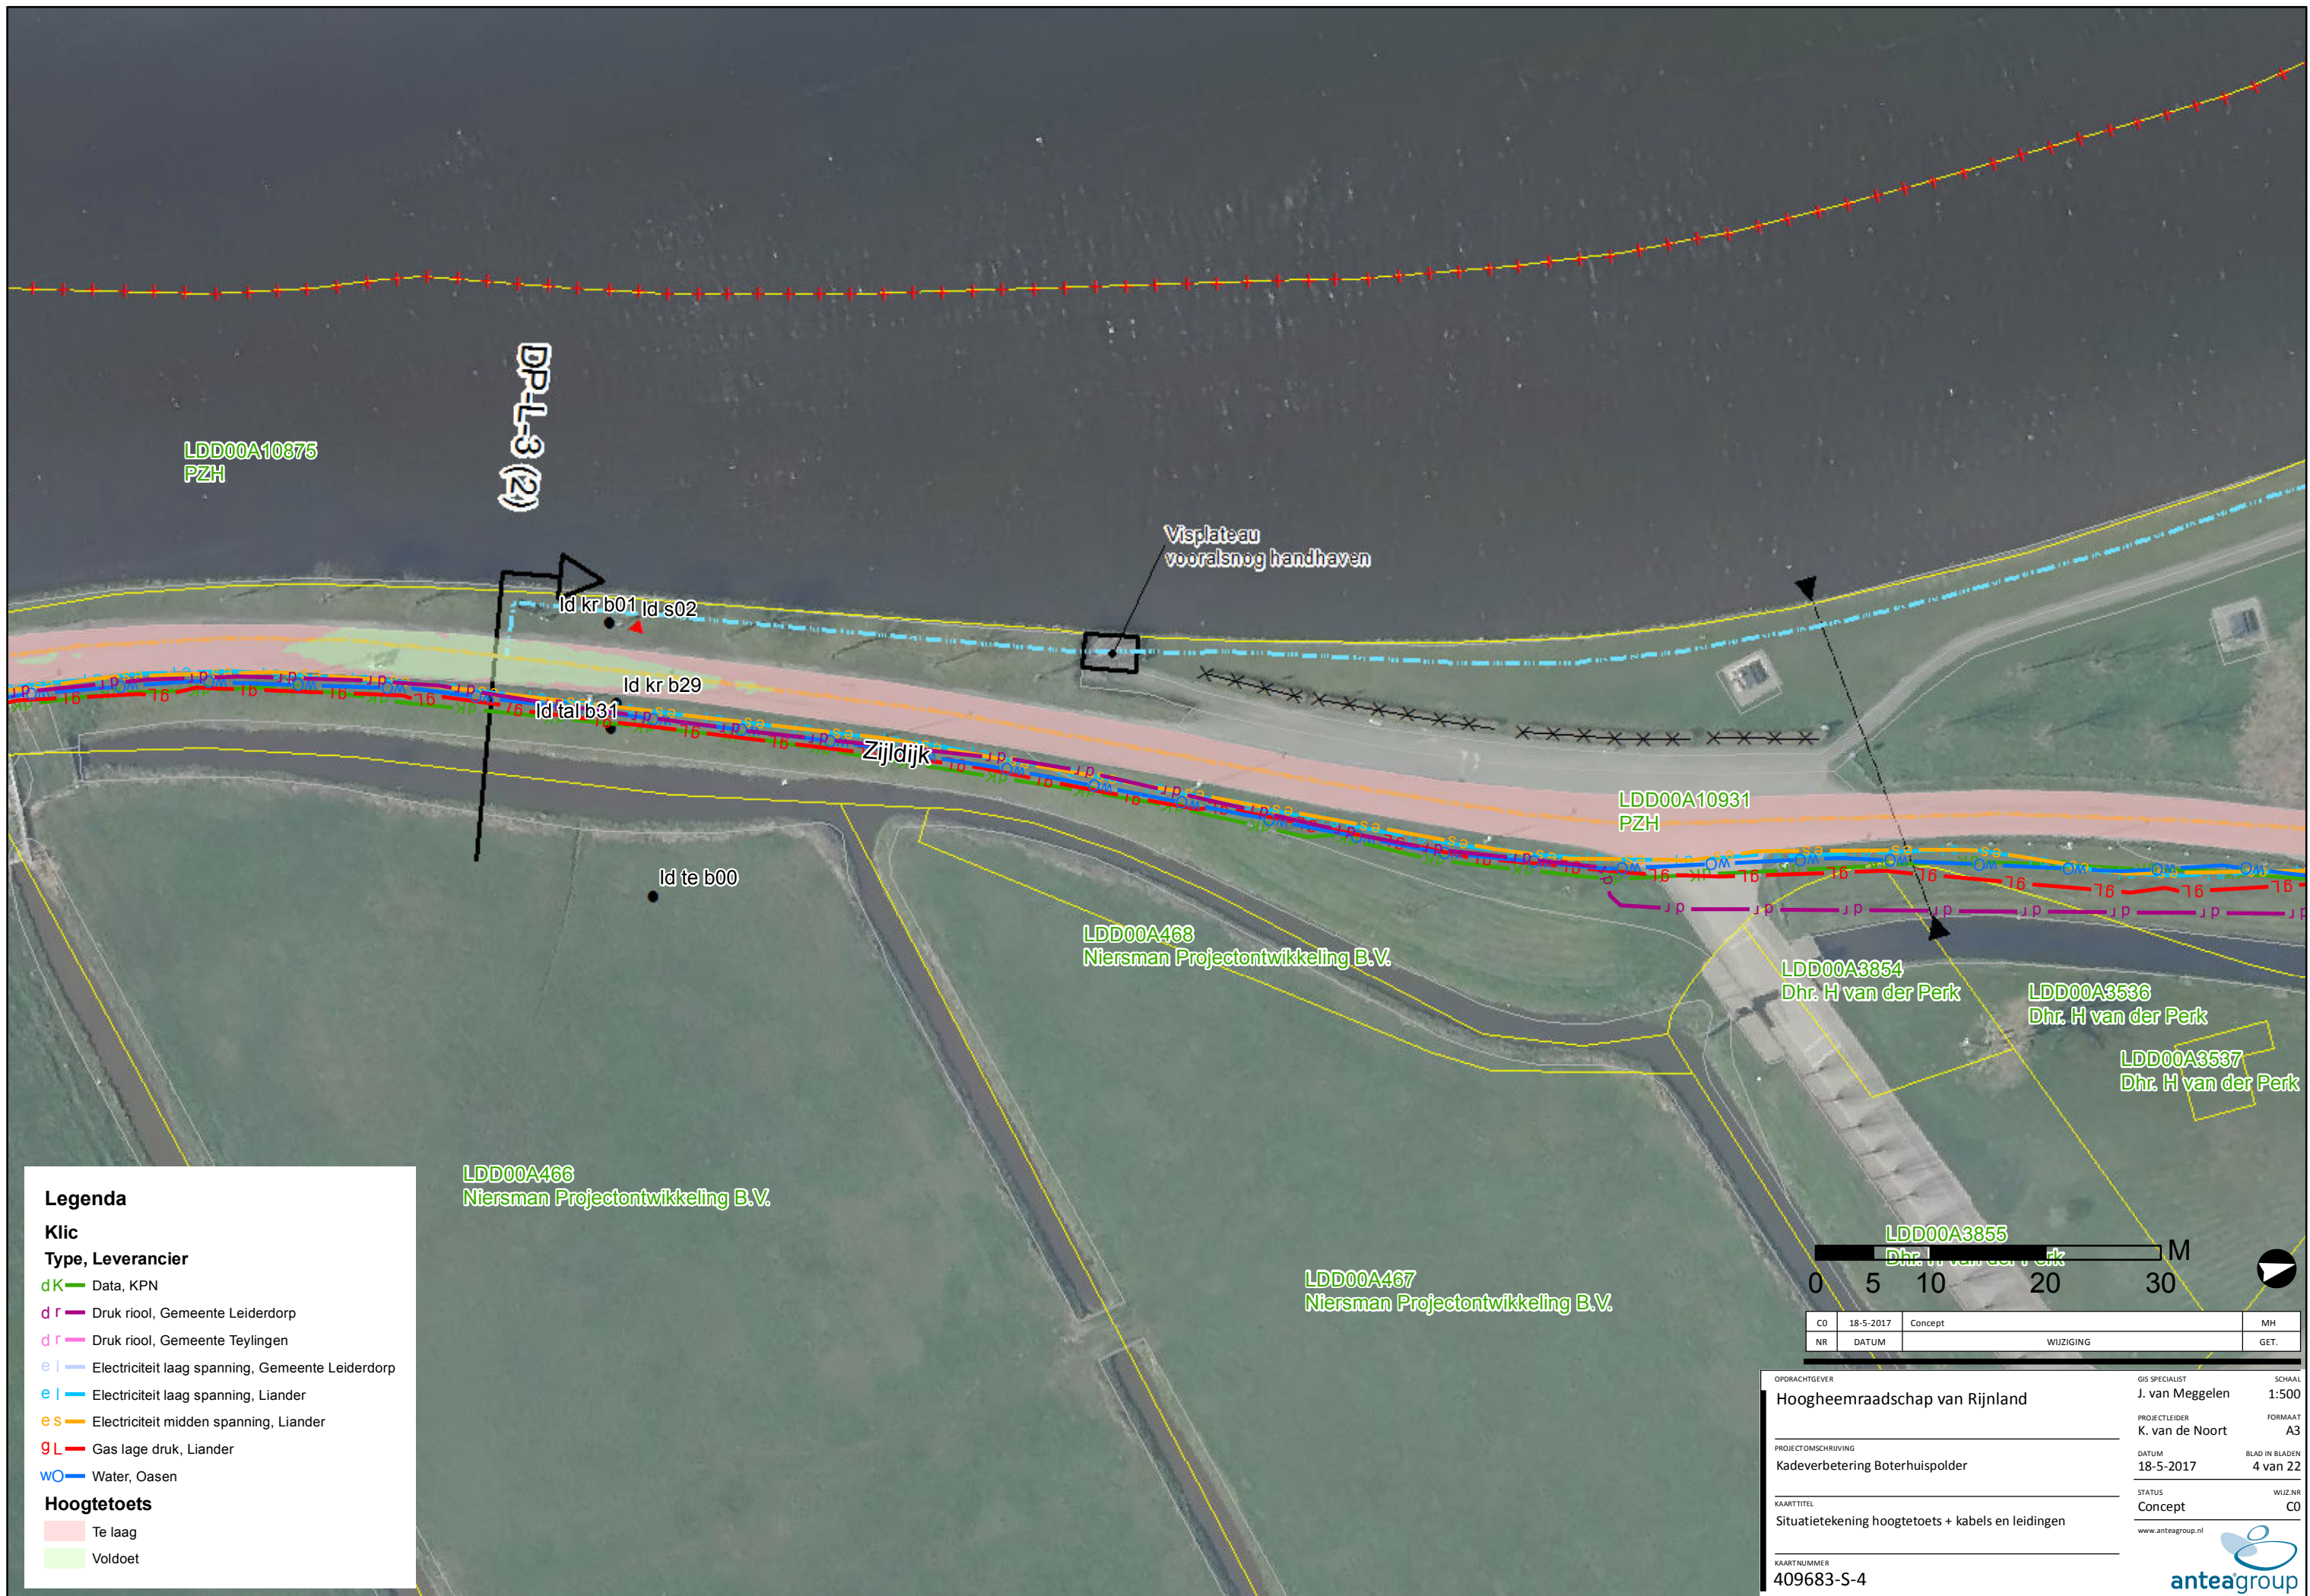


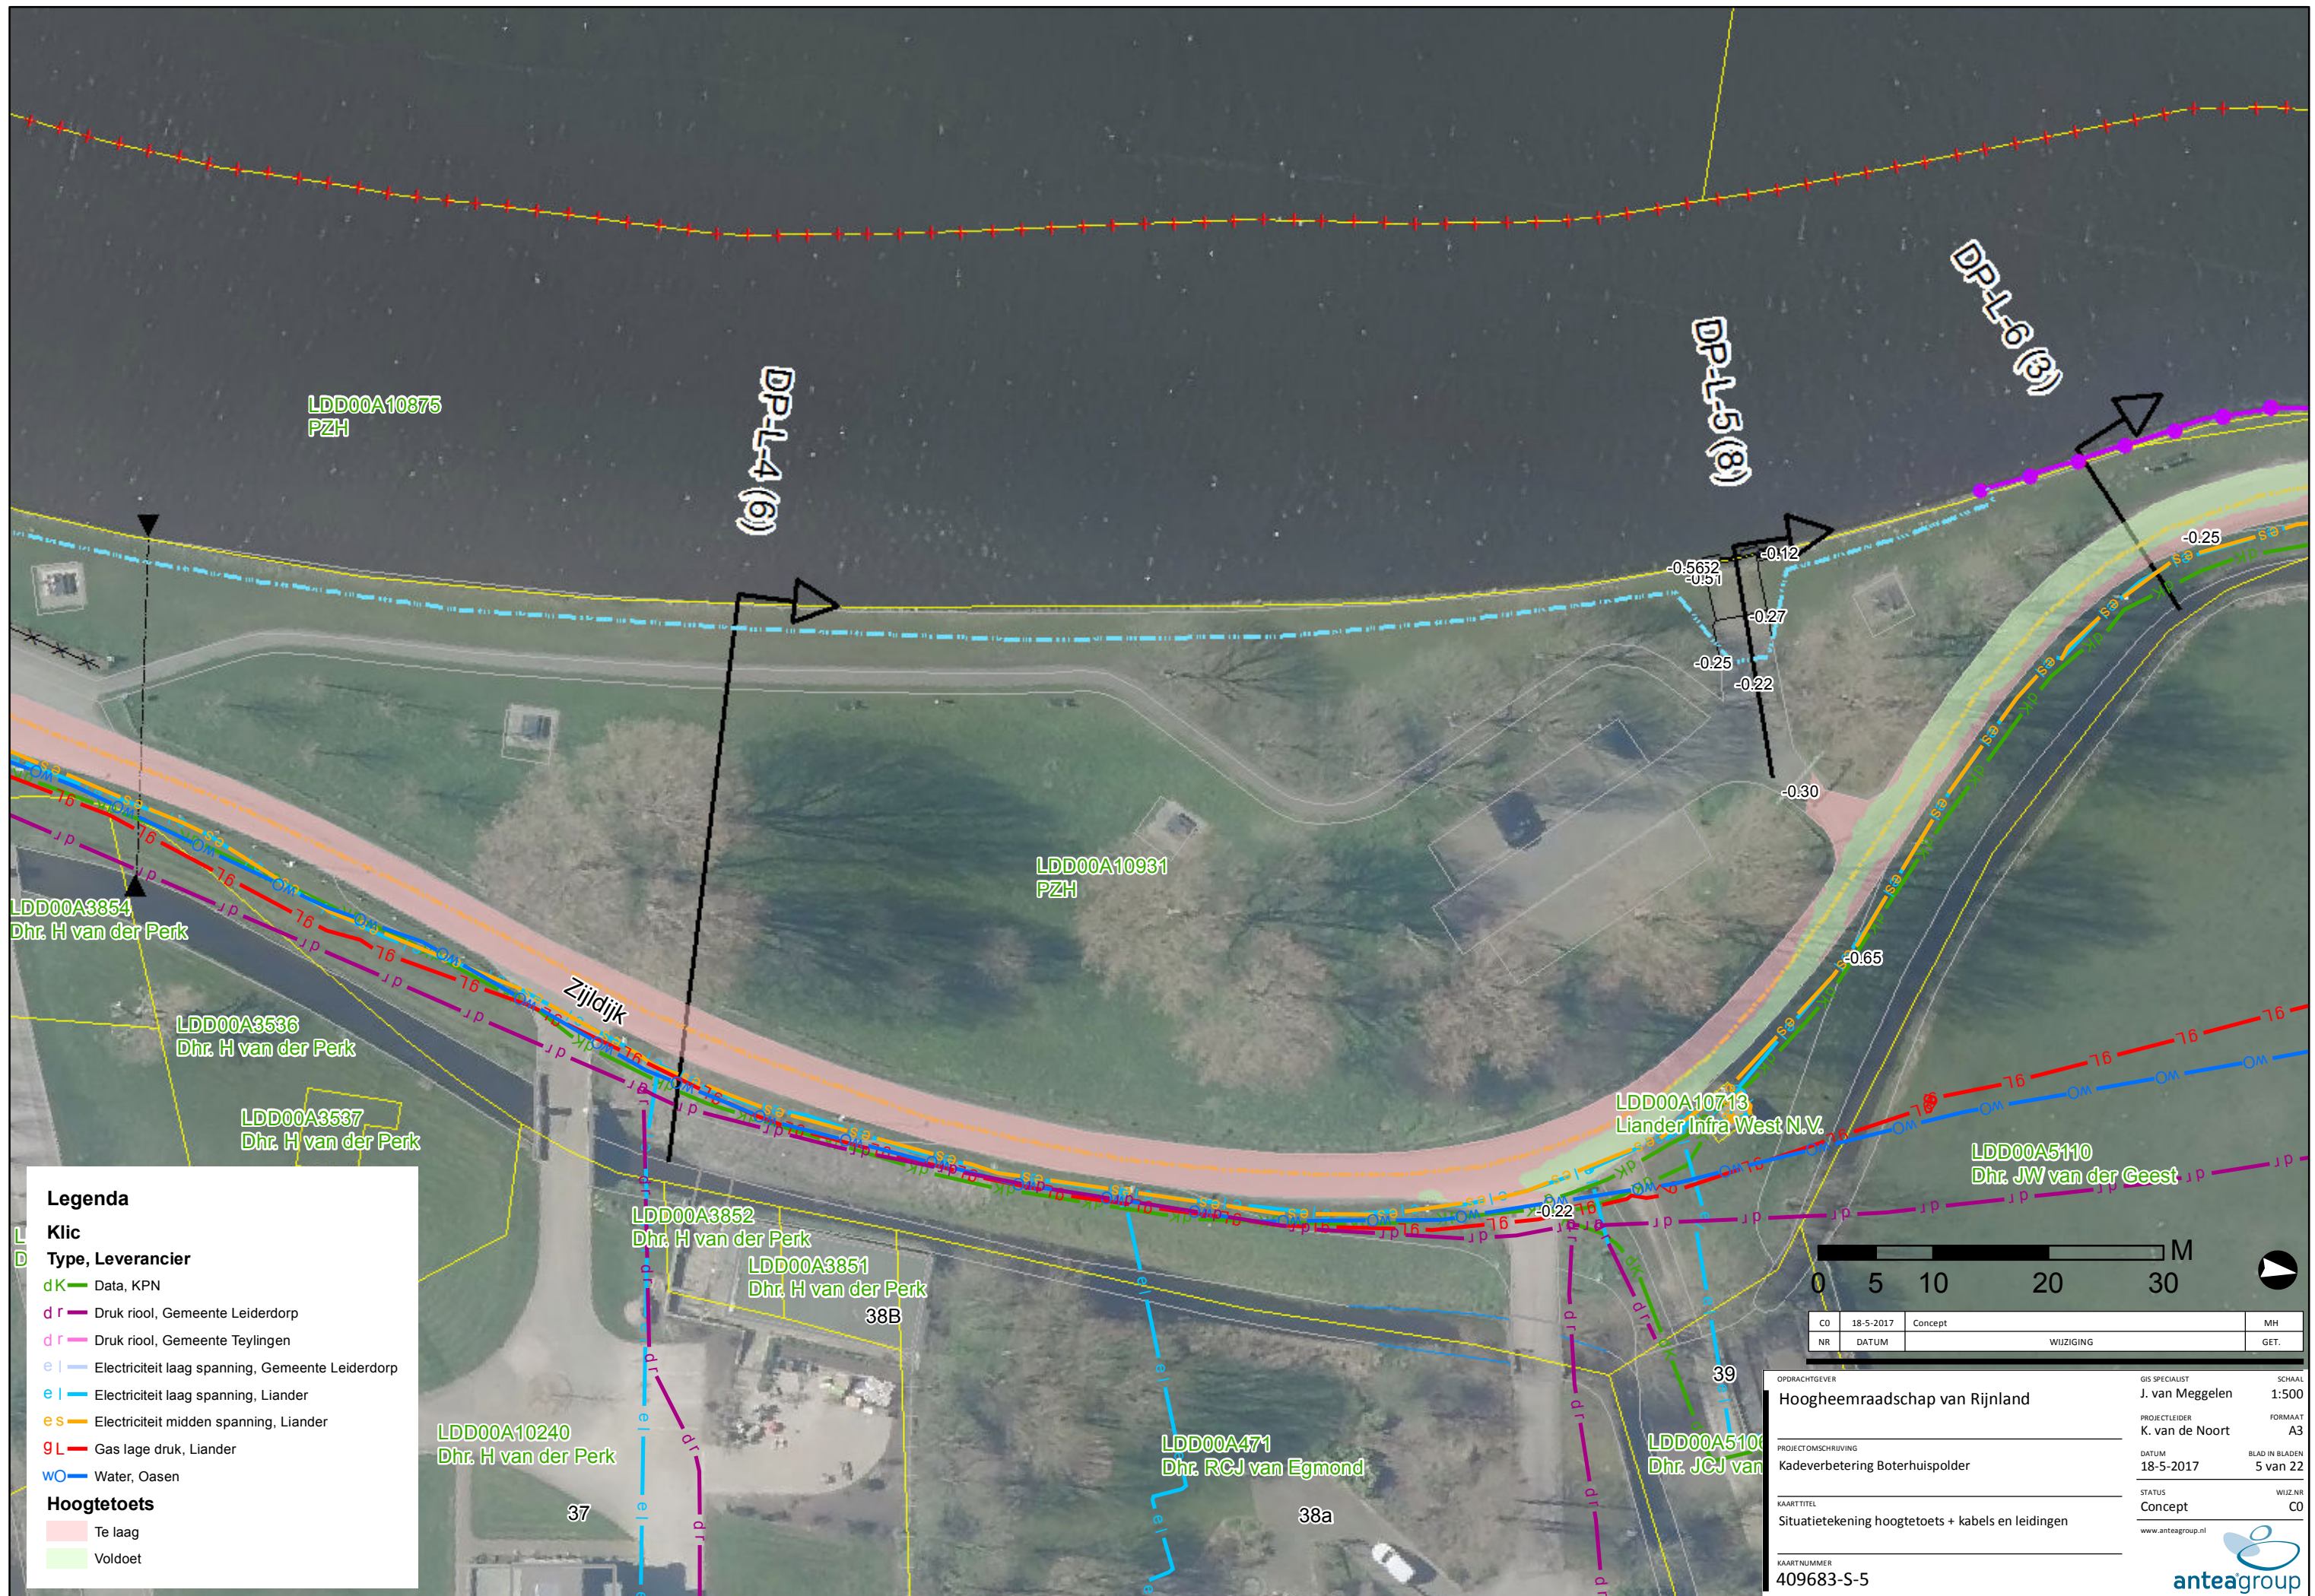

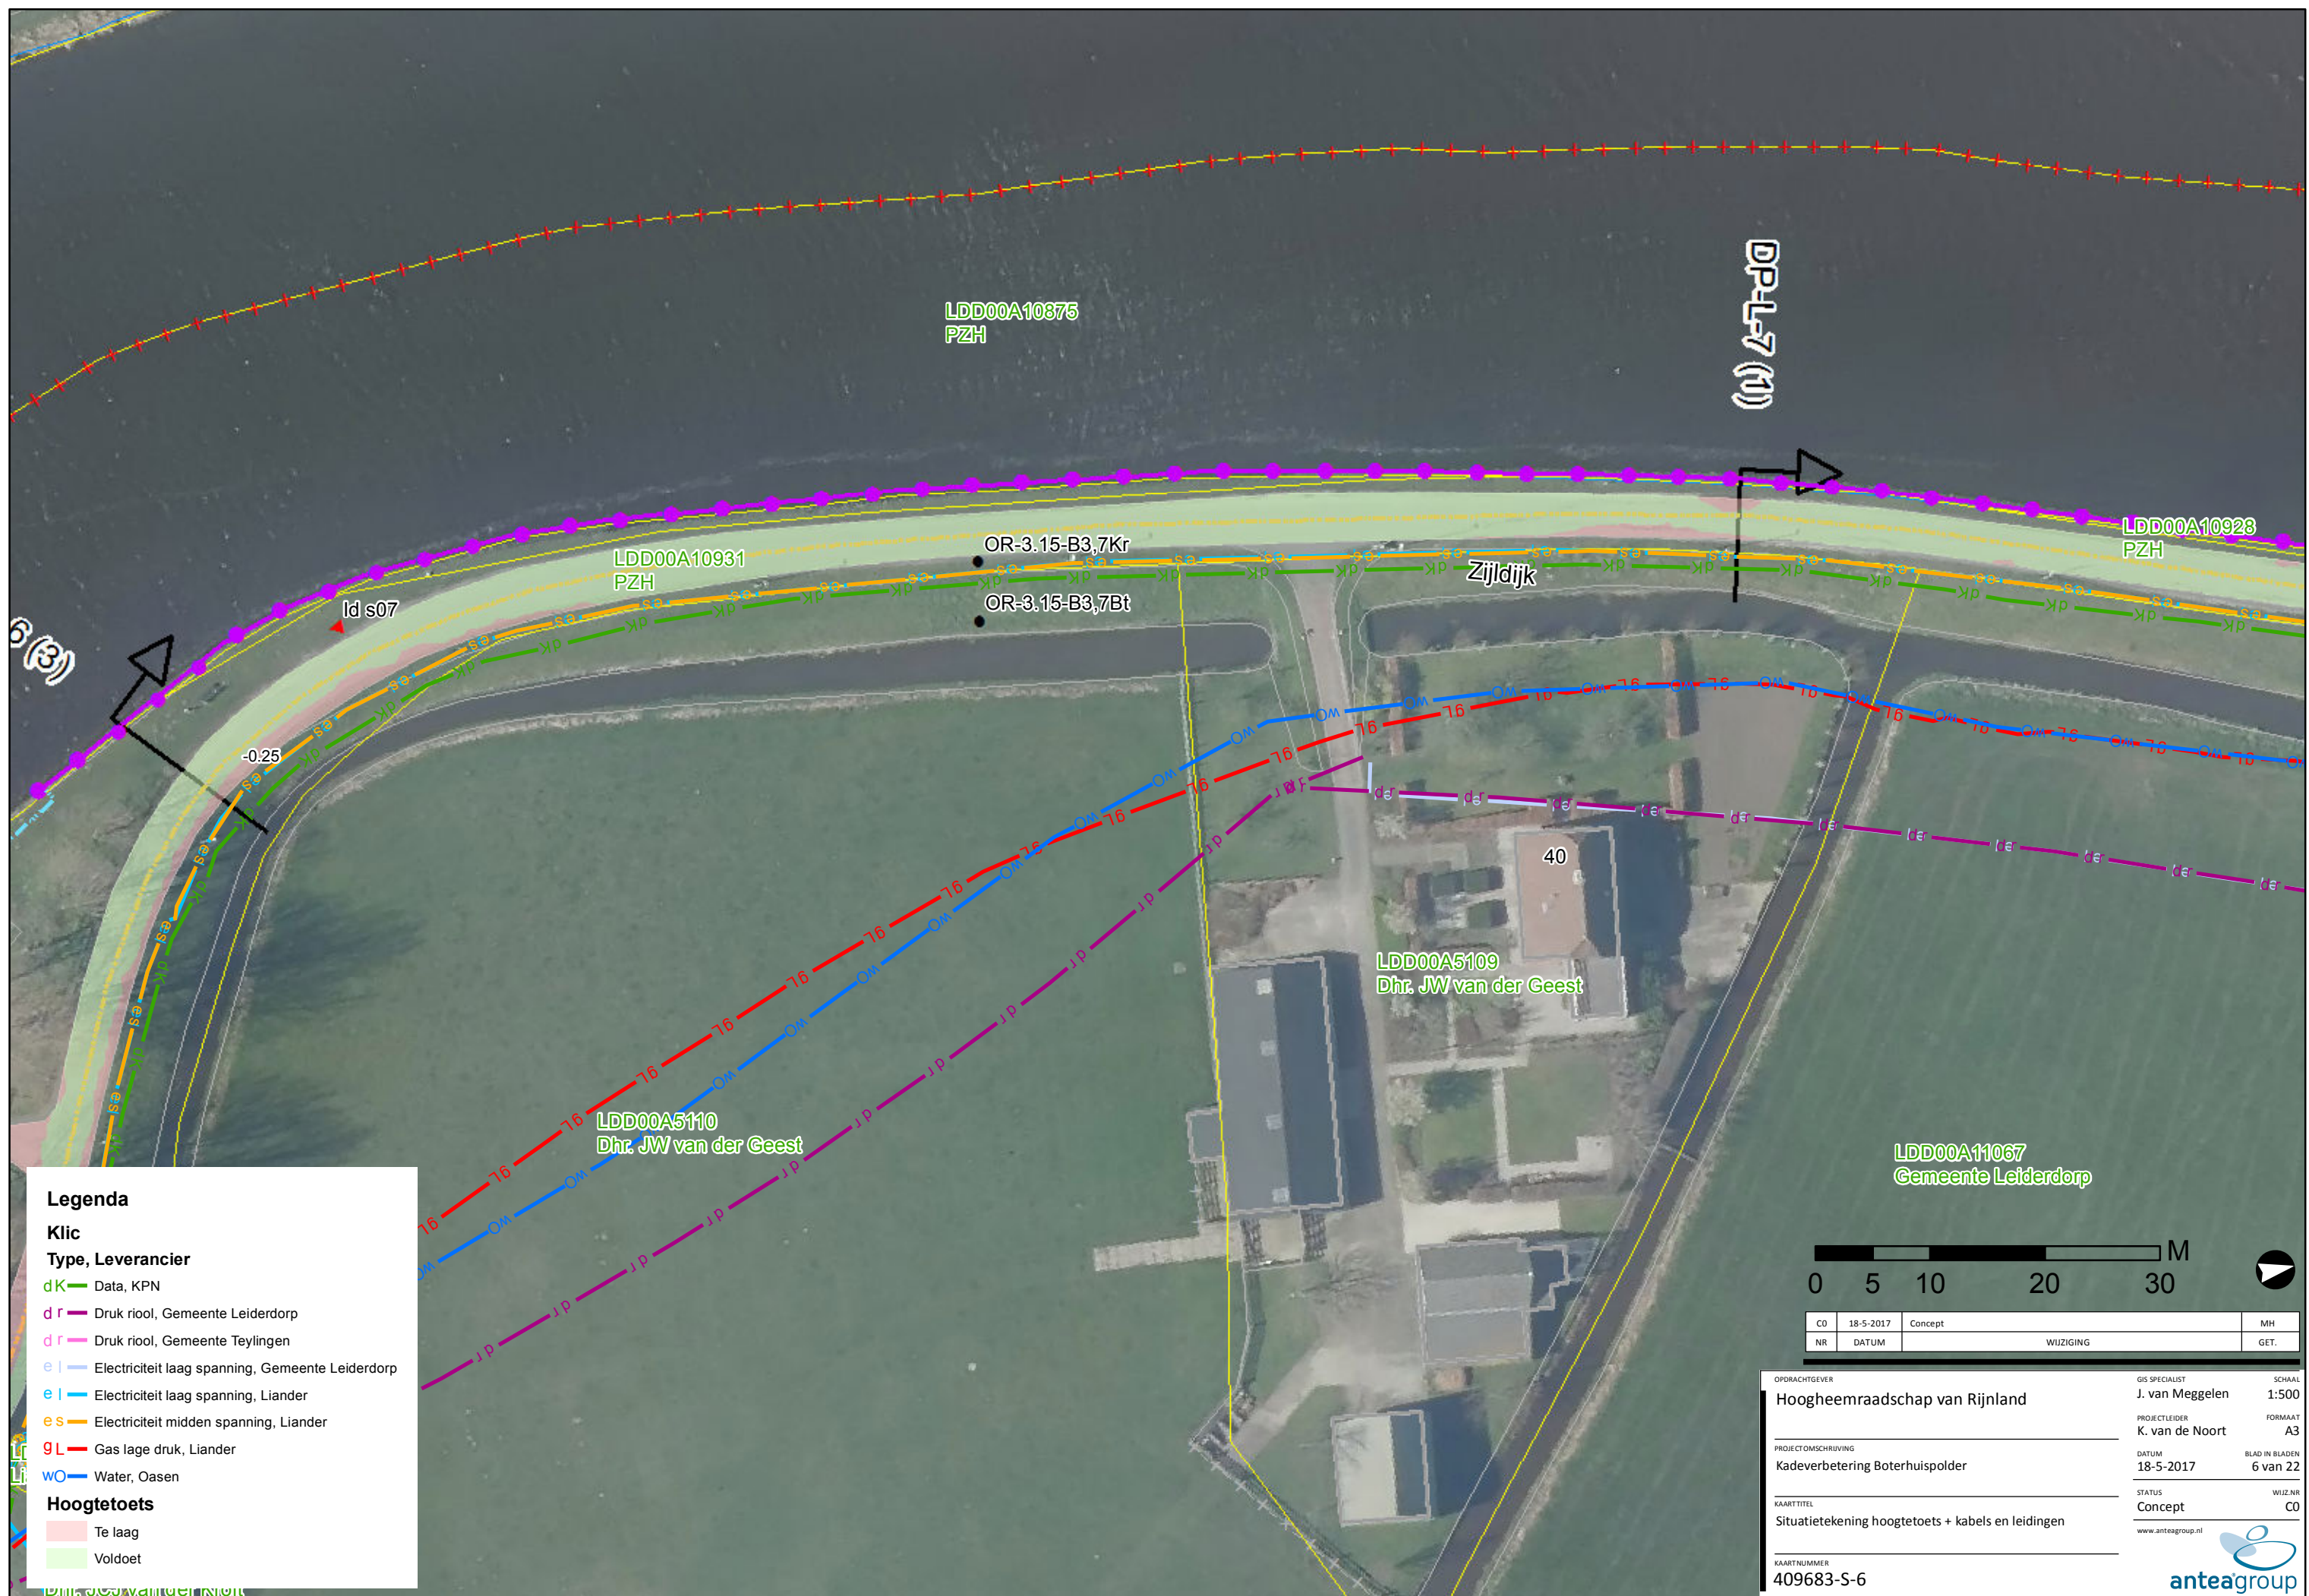

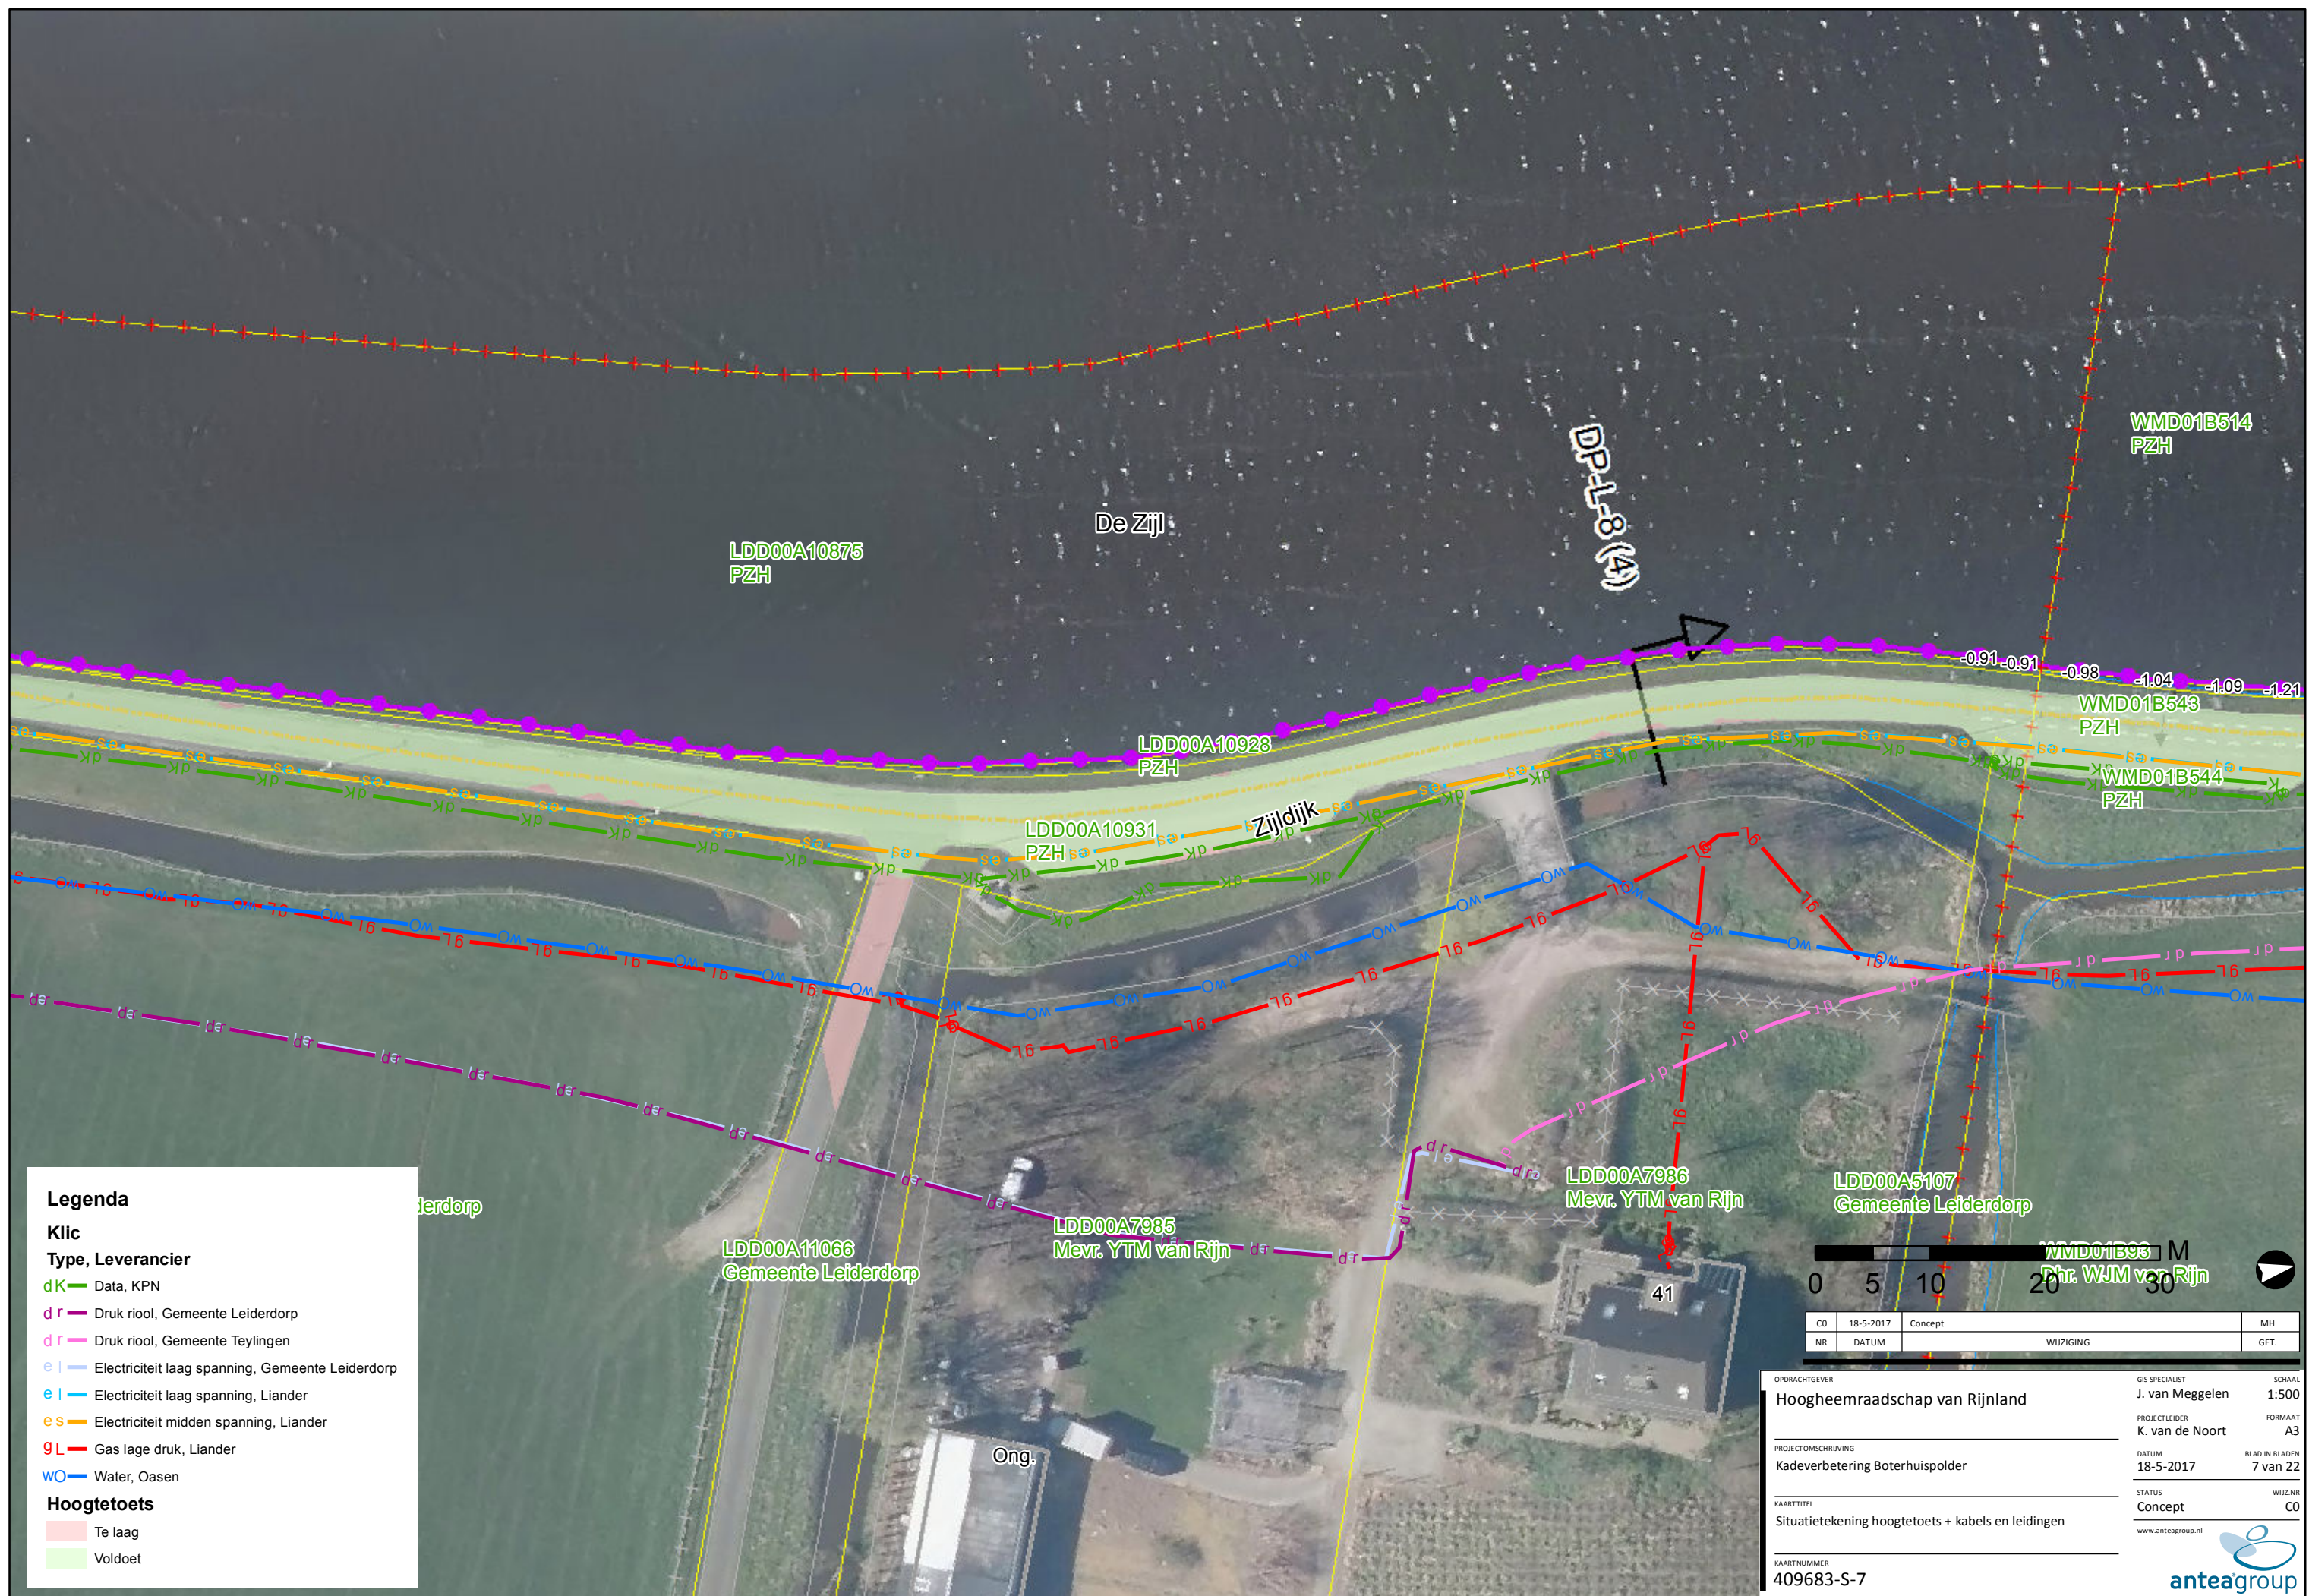

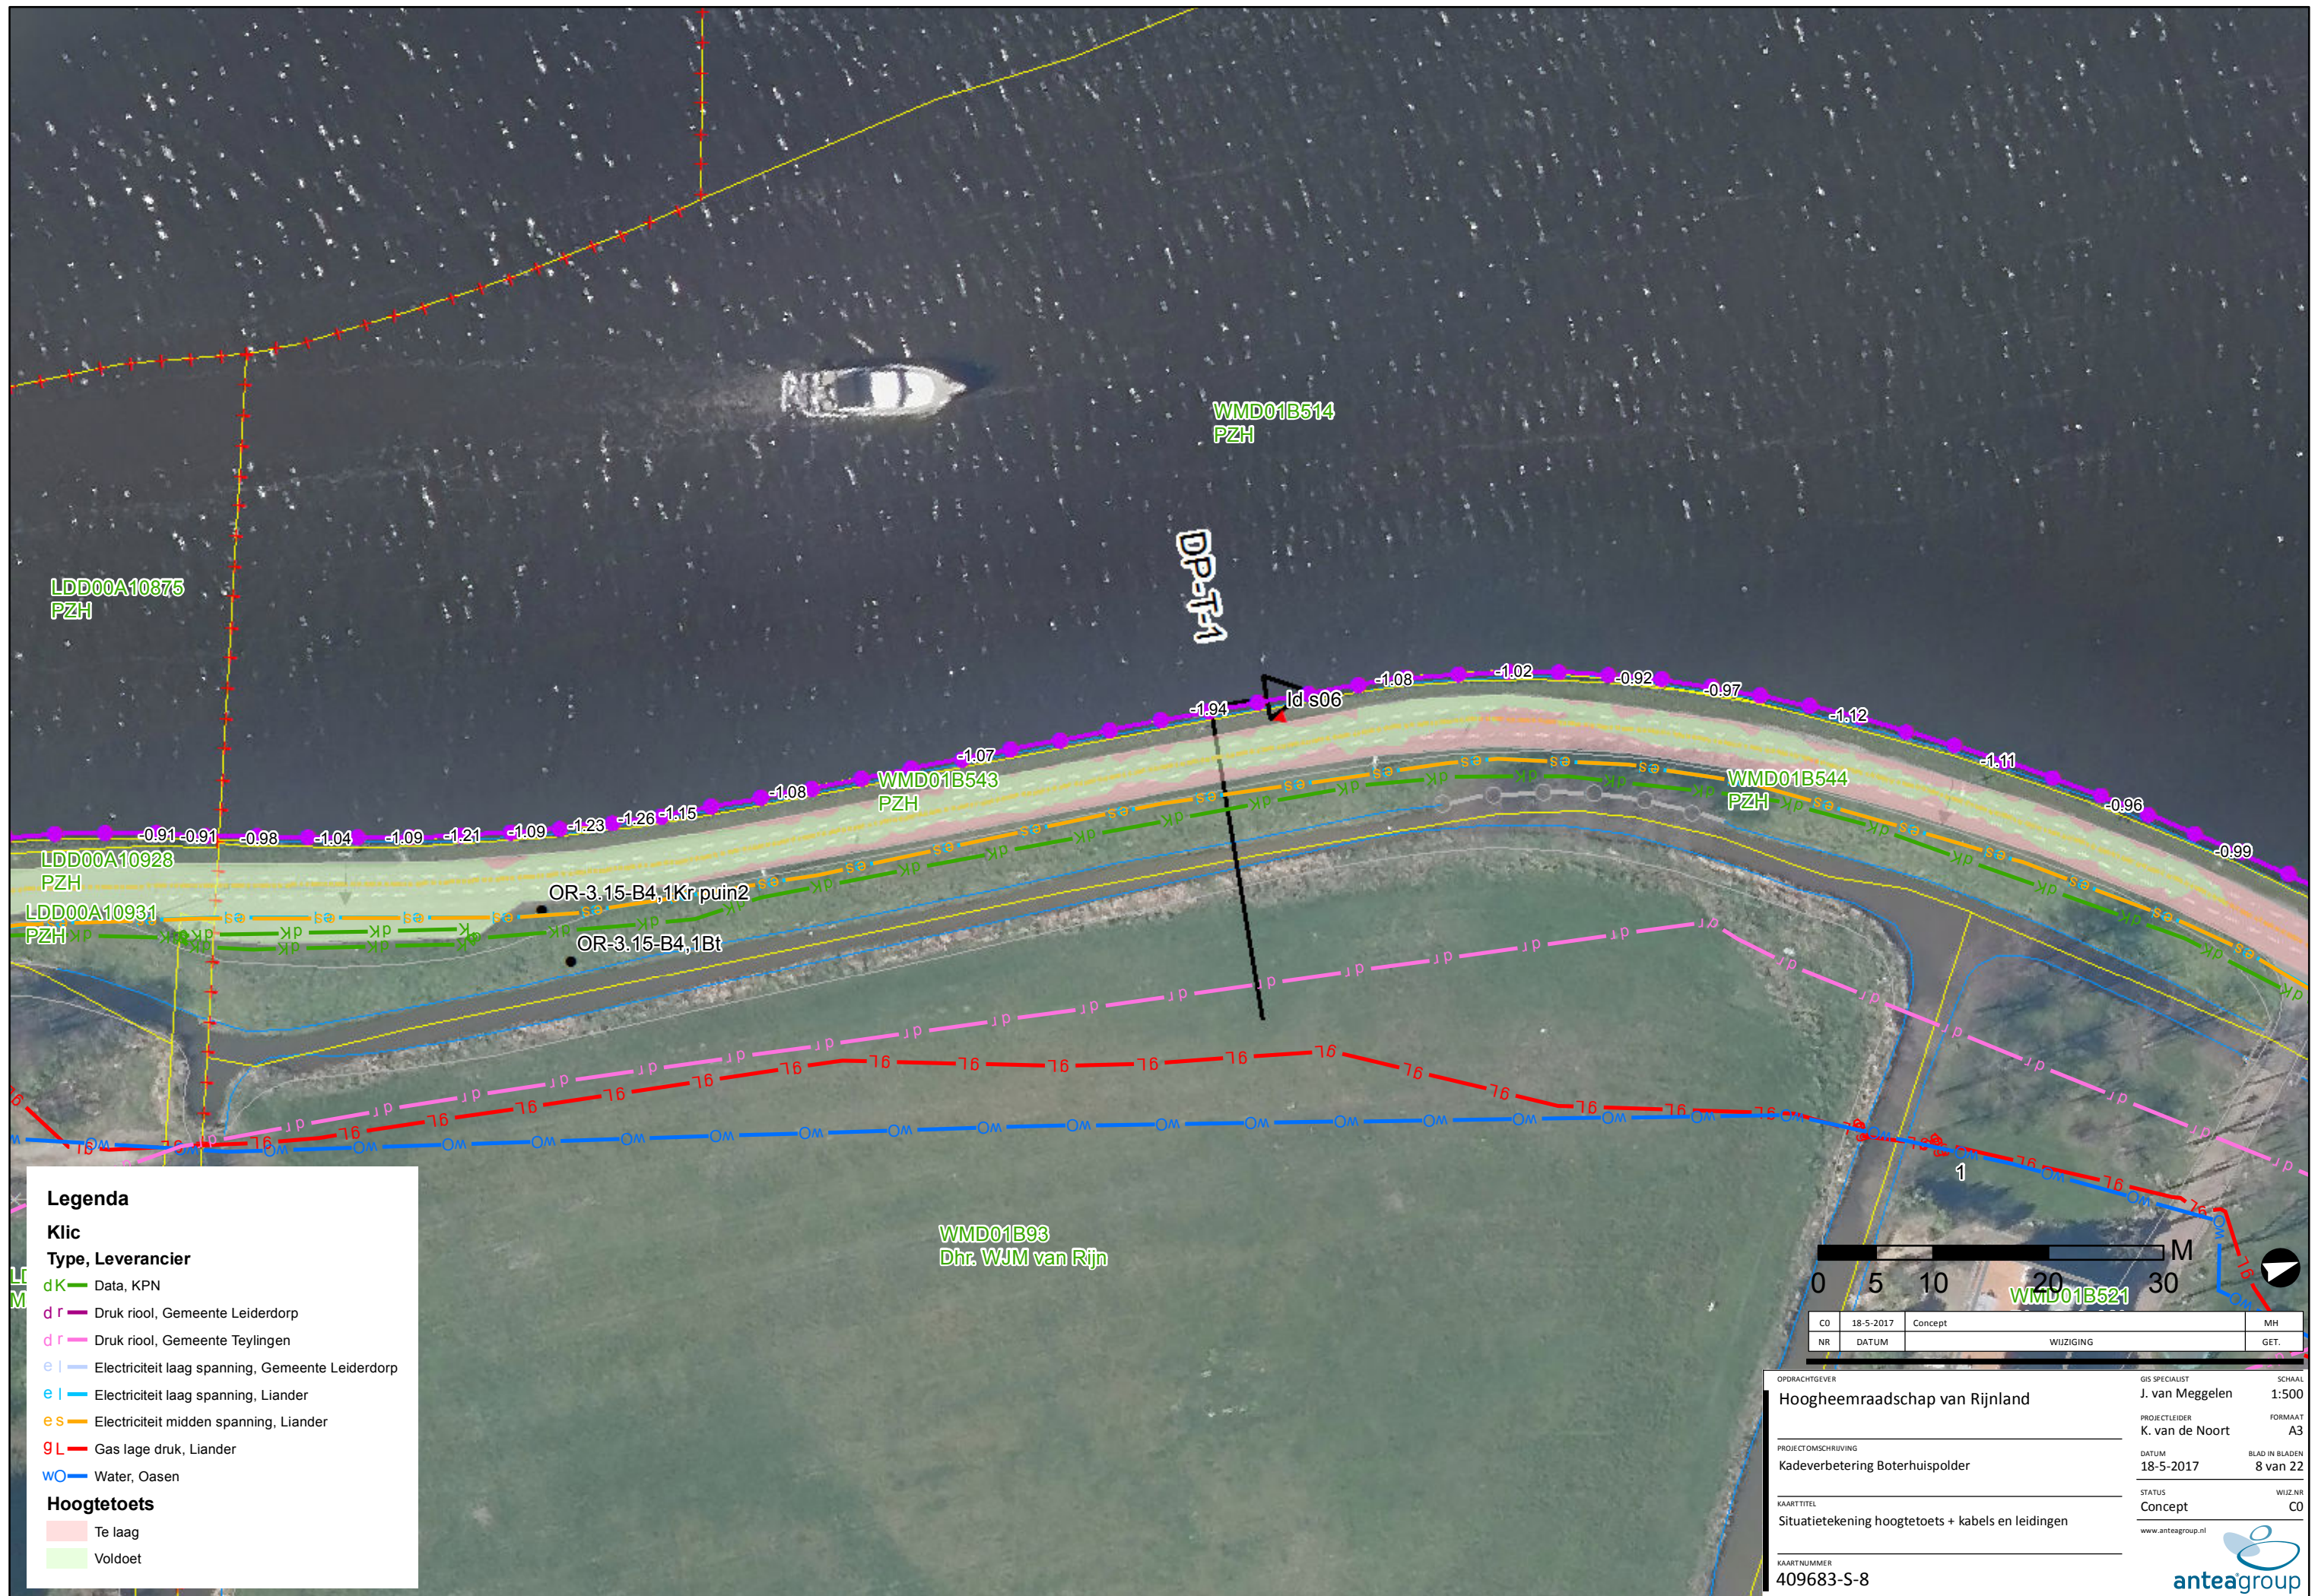

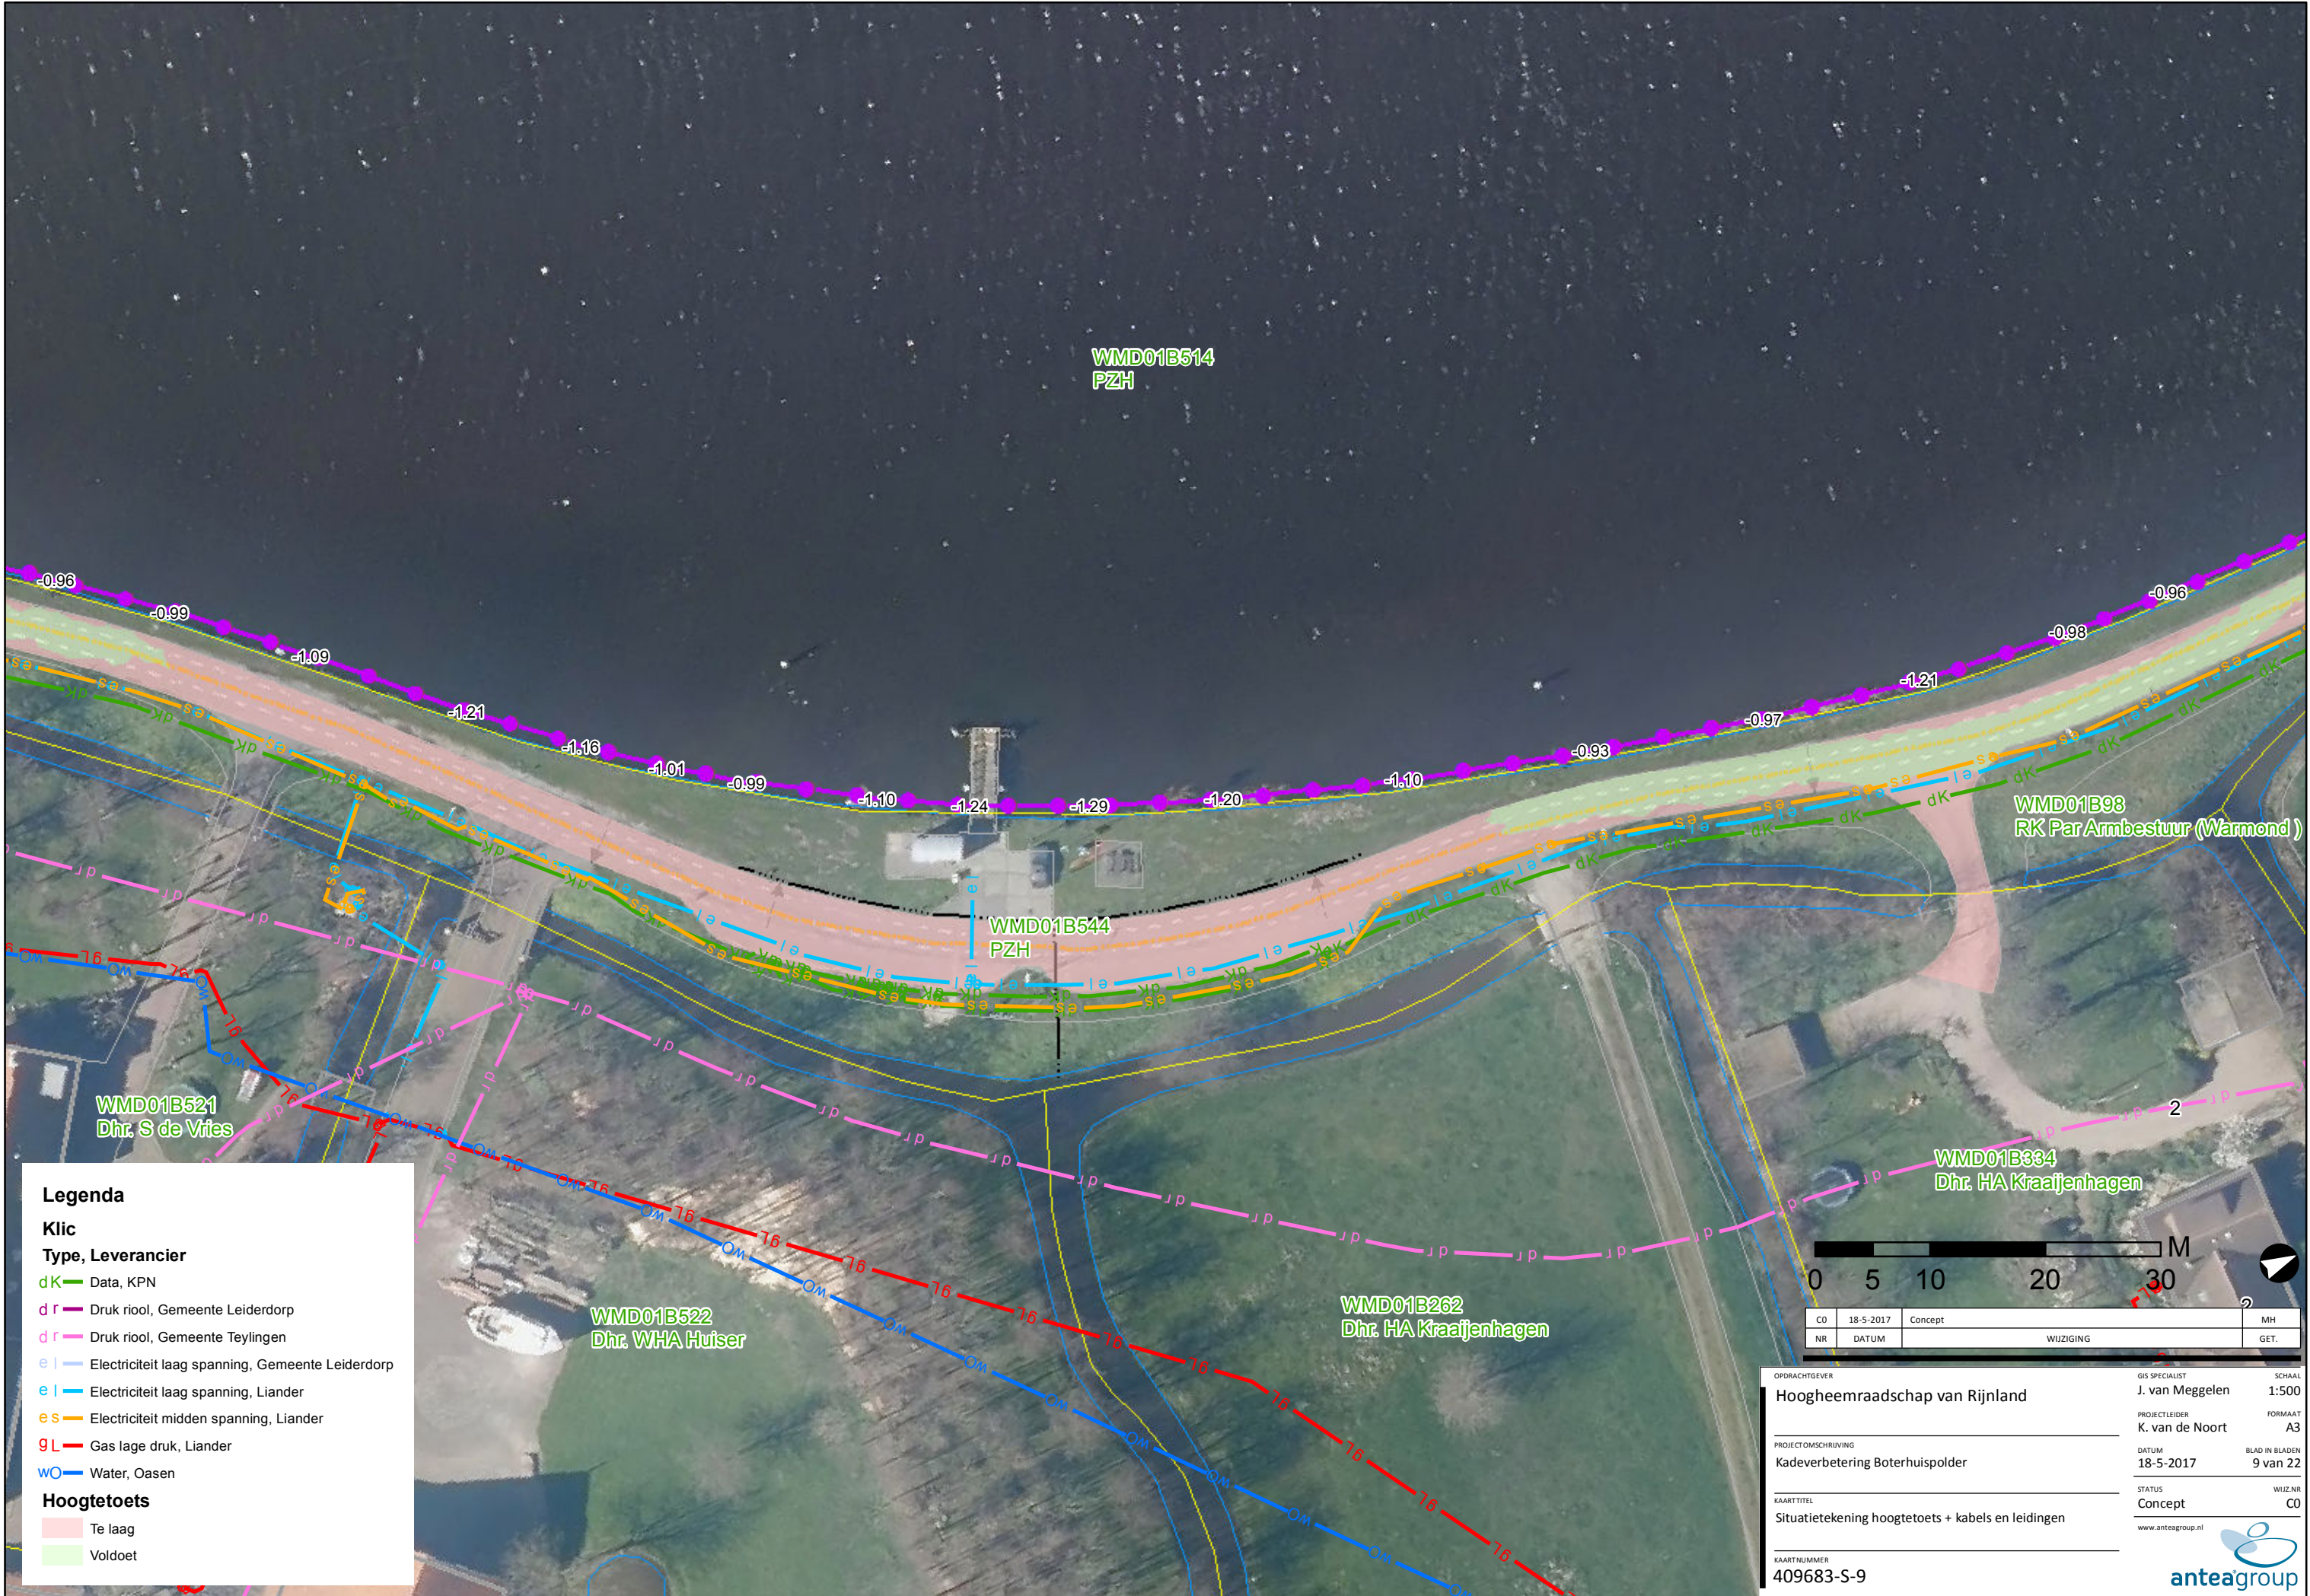

Legenda

Klic

Type, Leverancier

- dK** — Data, KPN
- d r** — Druk riool, Gemeente Leiderdorp
- d r** — Druk riool, Gemeente Teylingen
- e l** — Electriciteit laag spanning, Gemeente Leiderdorp
- e l** — Electriciteit laag spanning, Liander
- es** — Electriciteit midden spanning, Liander
- 9L** — Gas lage druk, Liander
- WO** — Water, Oasen

Hoogtetoets


- Te laag**
- Voldoet**


0 5 10 20 30 M			
CO	18-5-2017	Concept	MH
NR	DATUM	WIJZIGING	GET.


OPDRACHTGEVER		GIS SPECIALIST	SCHAAL
Hoogheemraadschap van Rijnland		J. van Meggelen	1:500
PROJECTLEIDER		K. van de Noort	FORMAAT
Kadeverbetering Boterhuispolder		18-5-2017	A3
DATUM		18-5-2017	BLAD IN BLADEN
18-5-2017		9 van 22	
STATUS		Concept	WIJZ.NR
Situatietekening hoogtetoets + kabels en leidingen		Concept	C0
www.anteagroup.nl			
KAARTNUMMER			
409683-S-9			







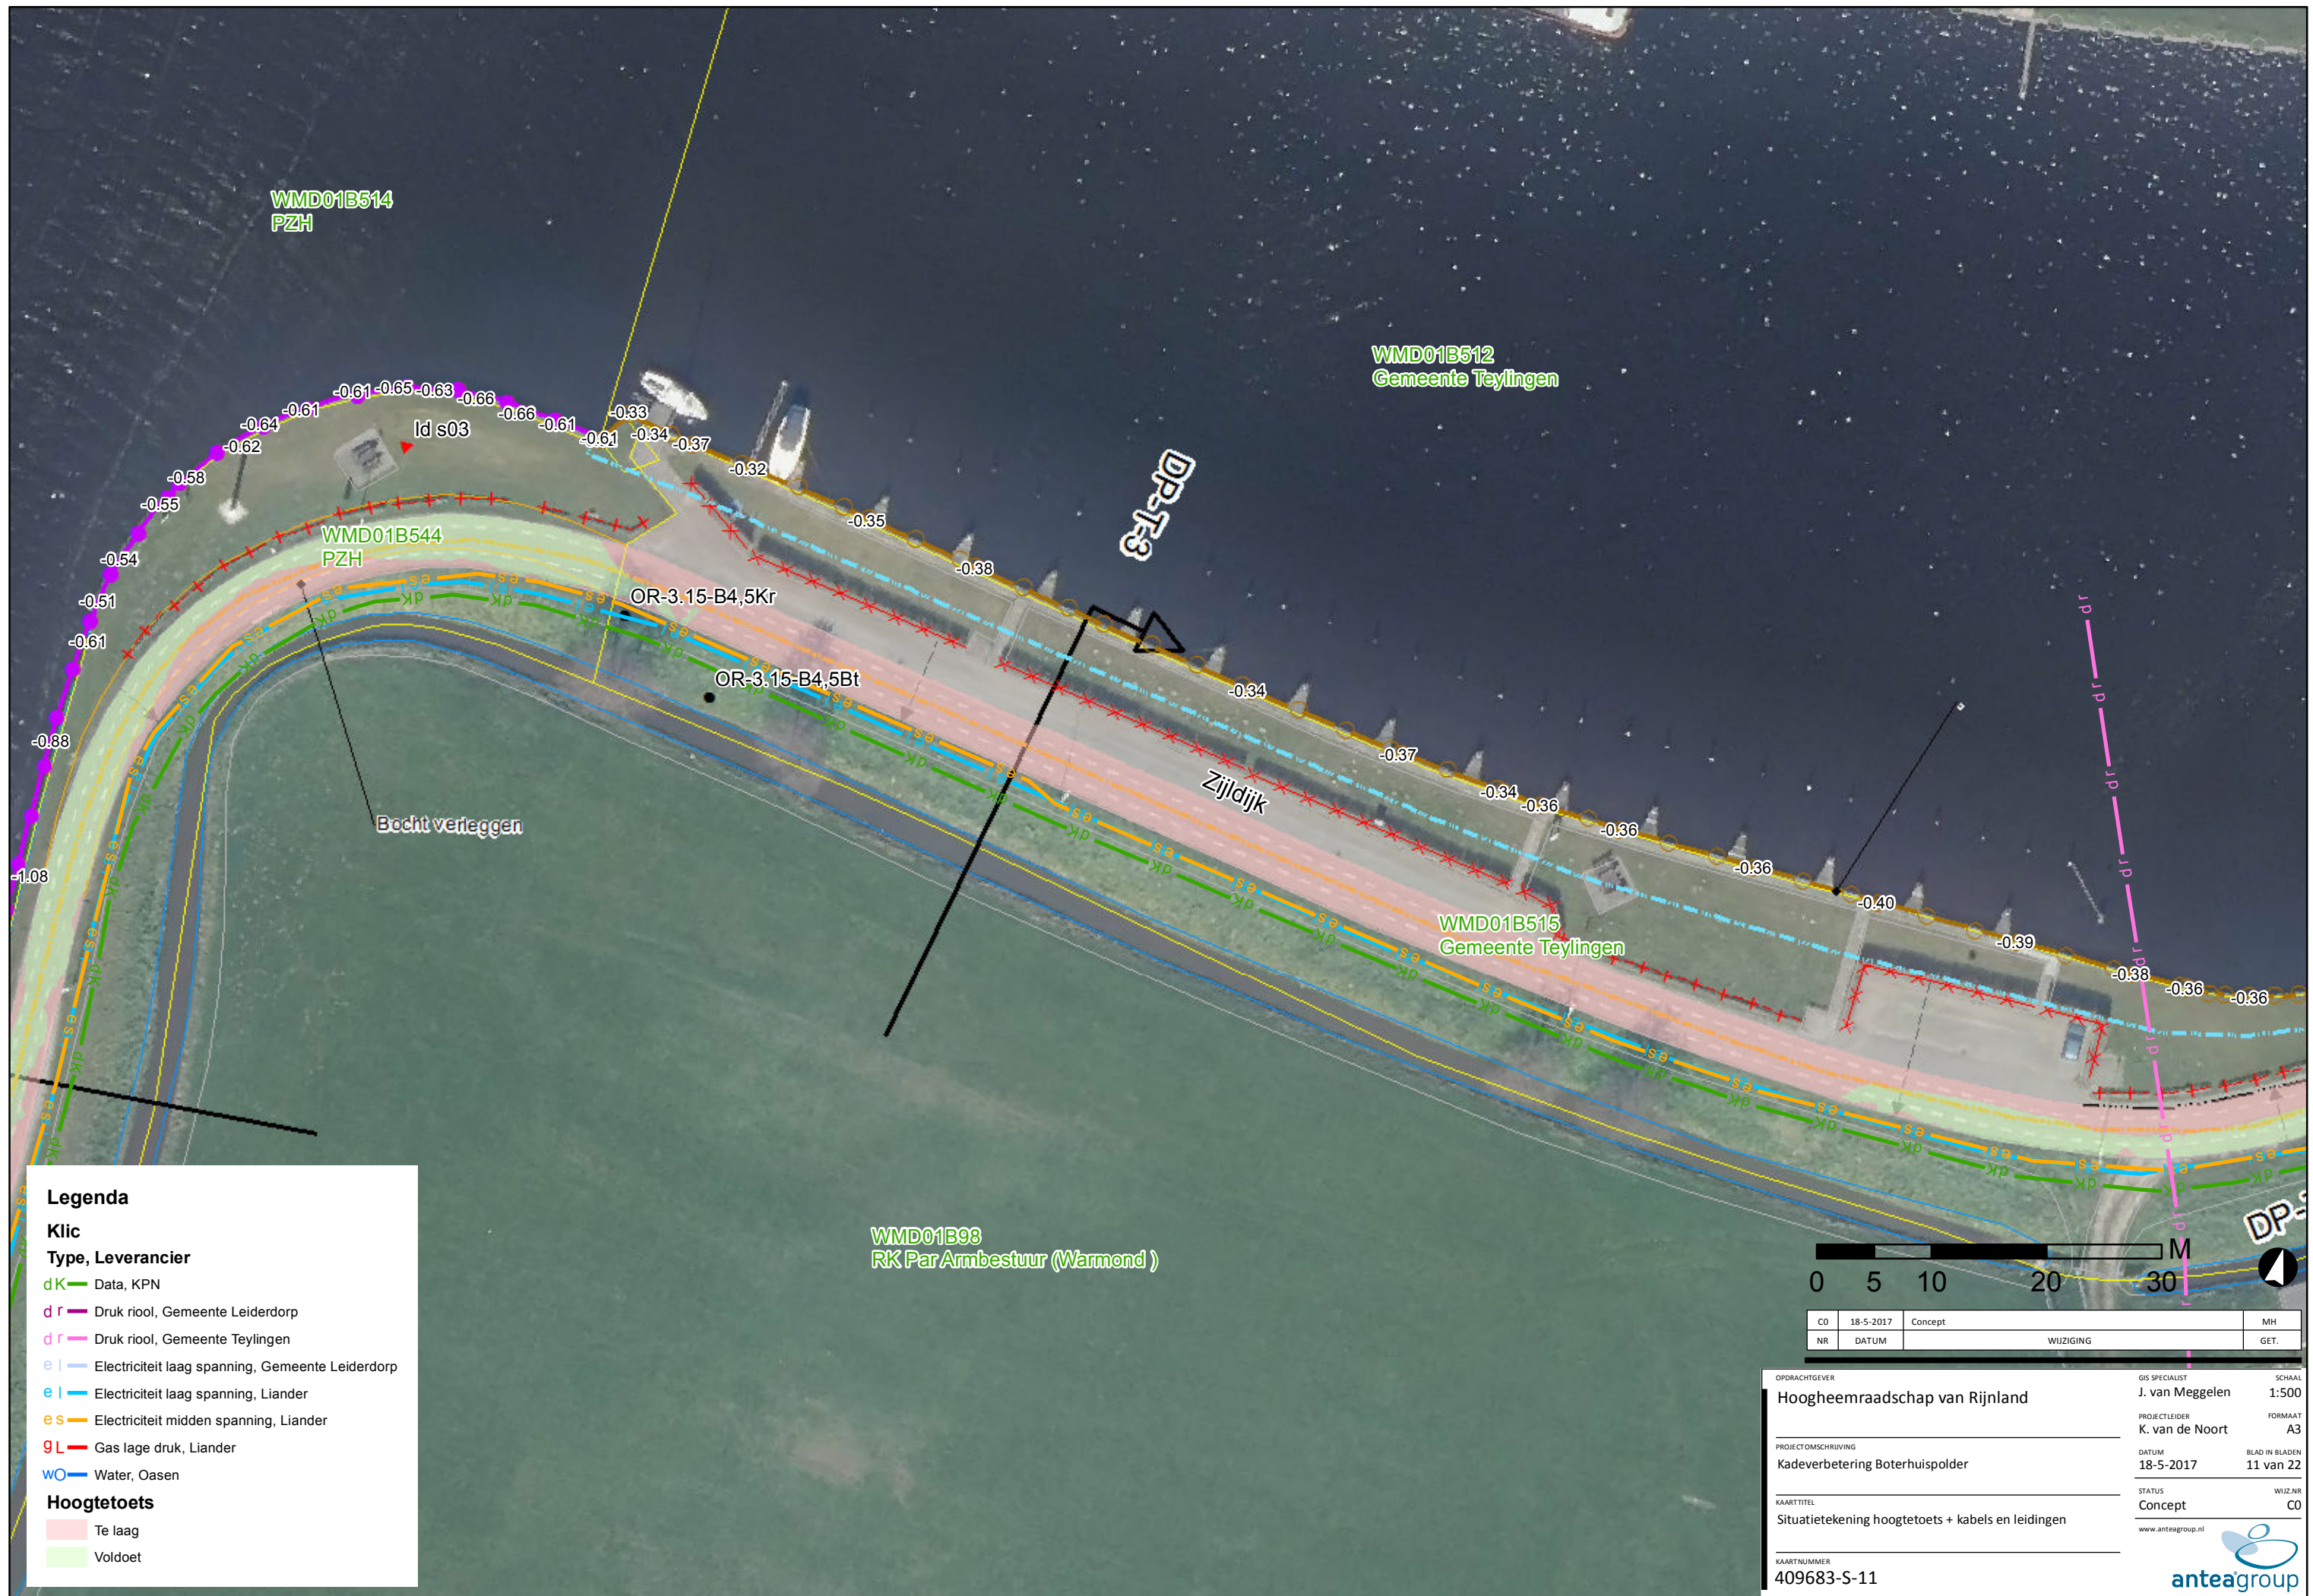

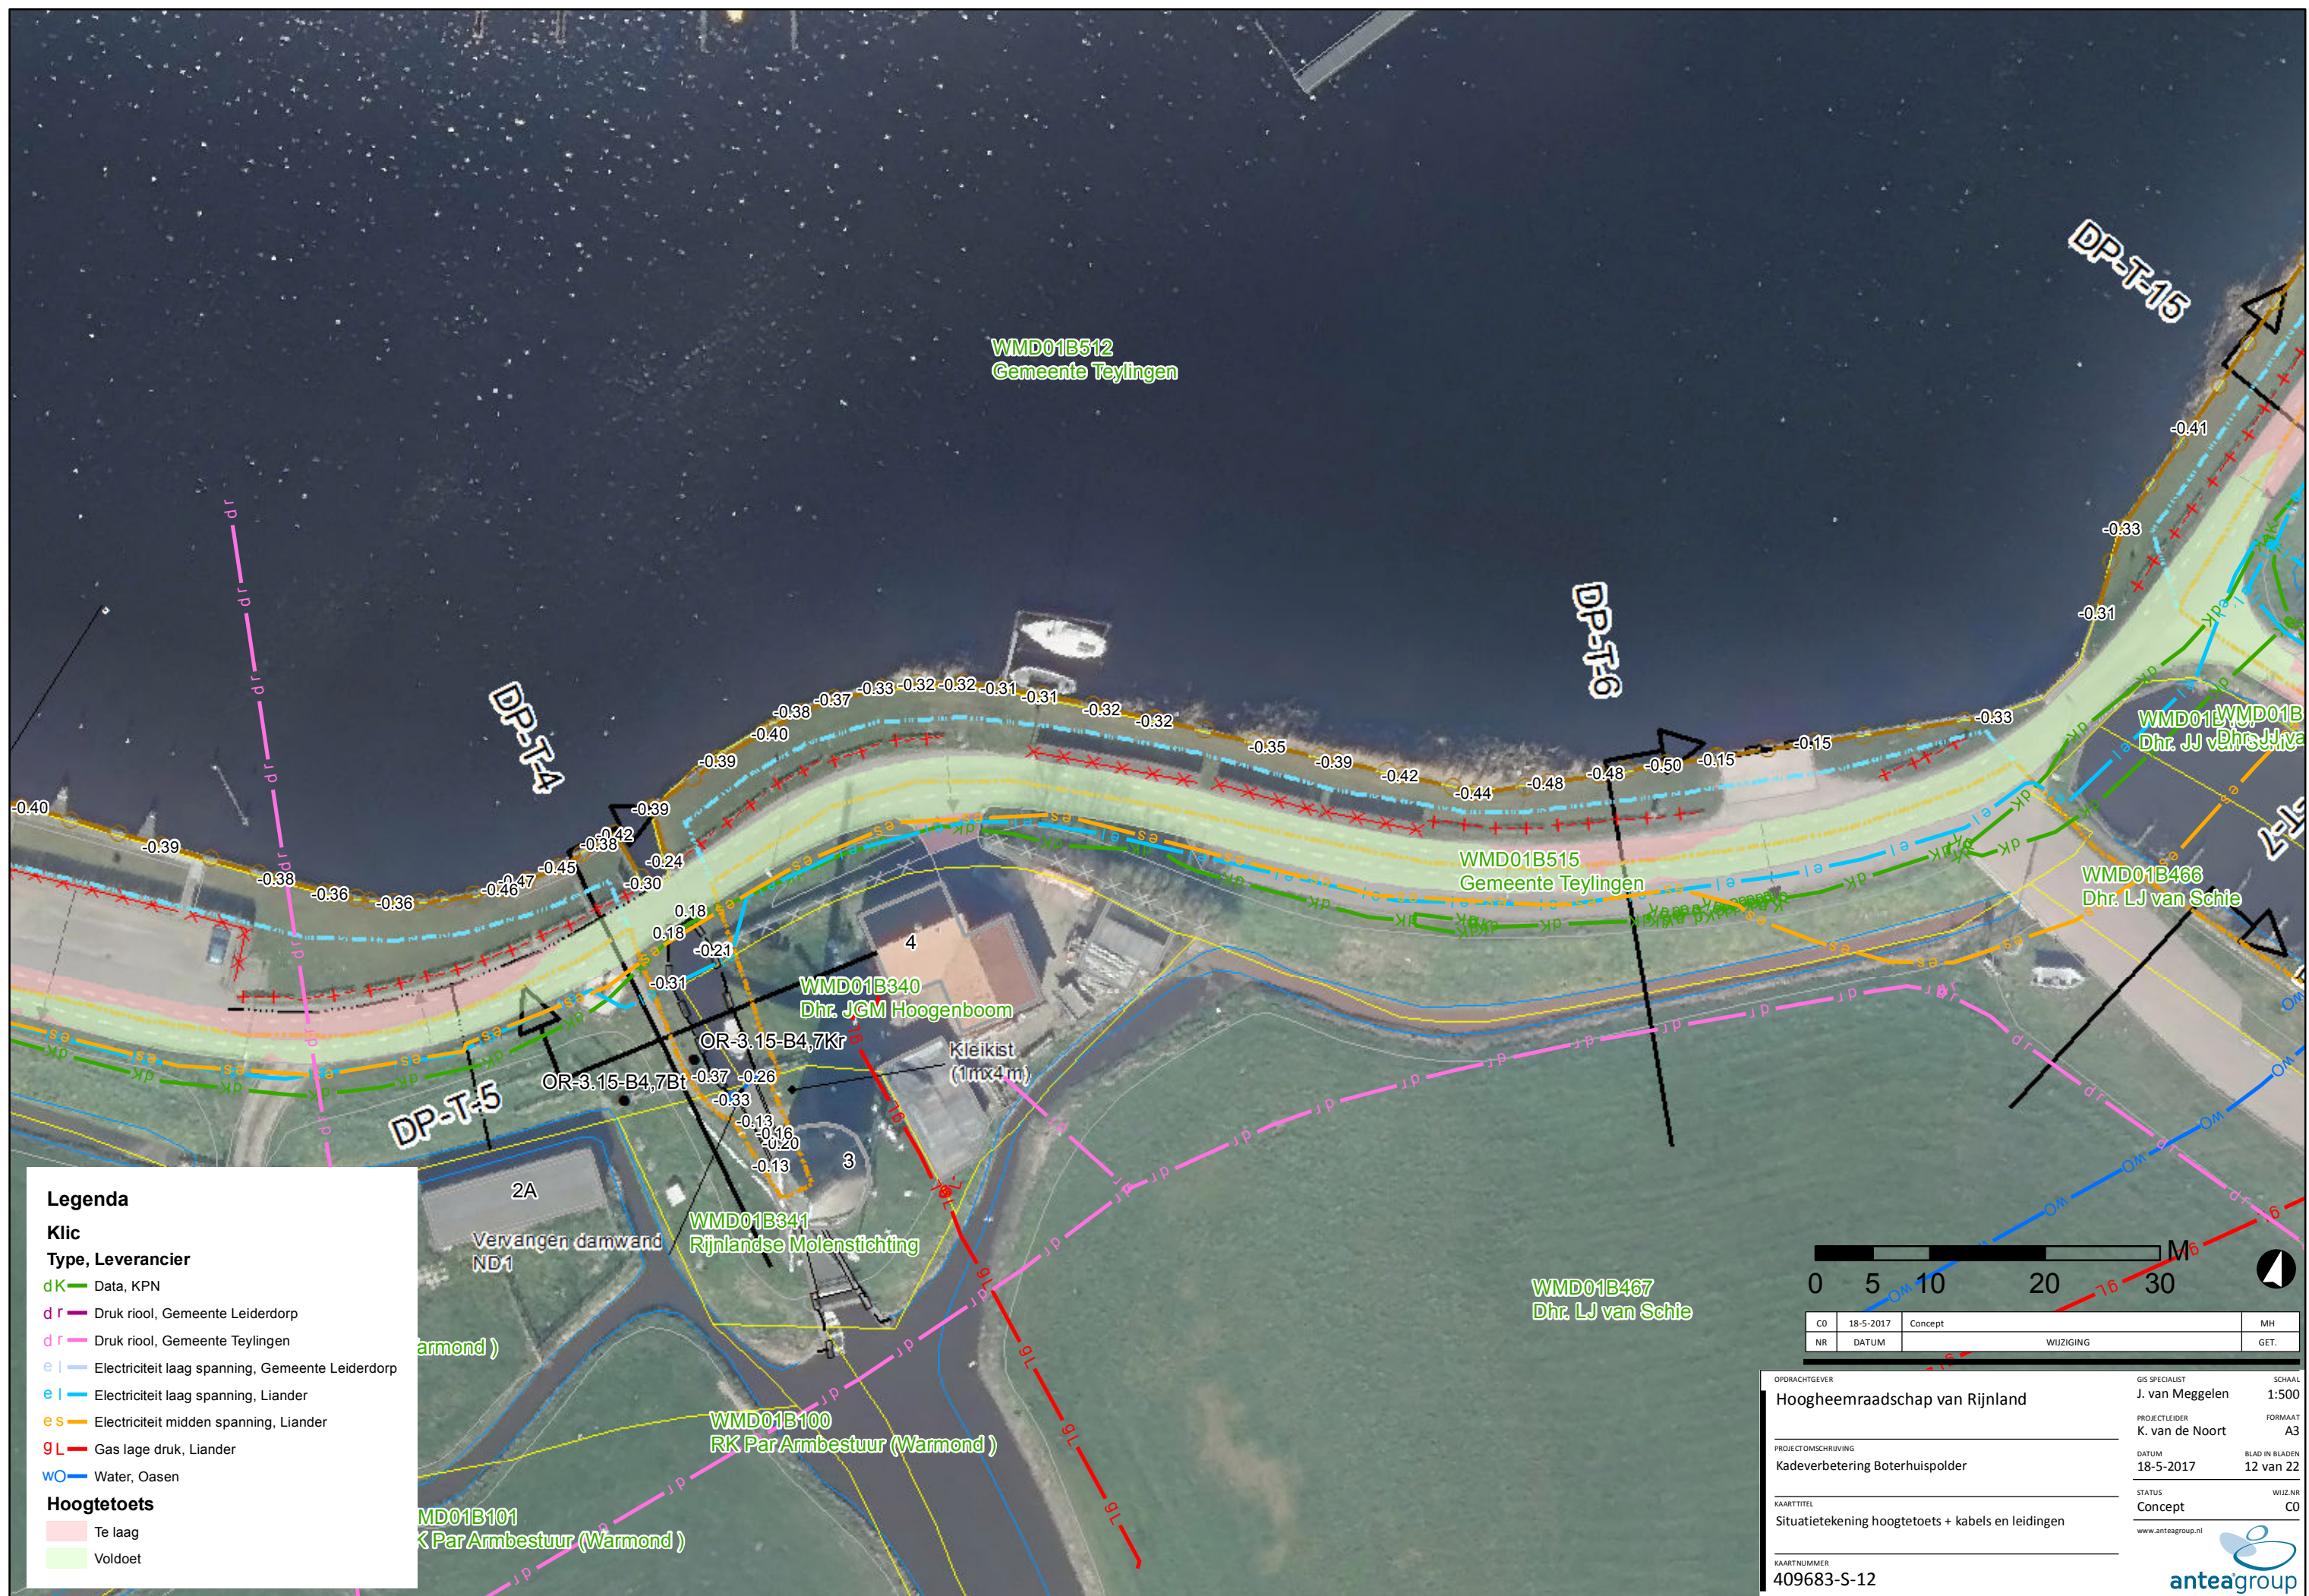

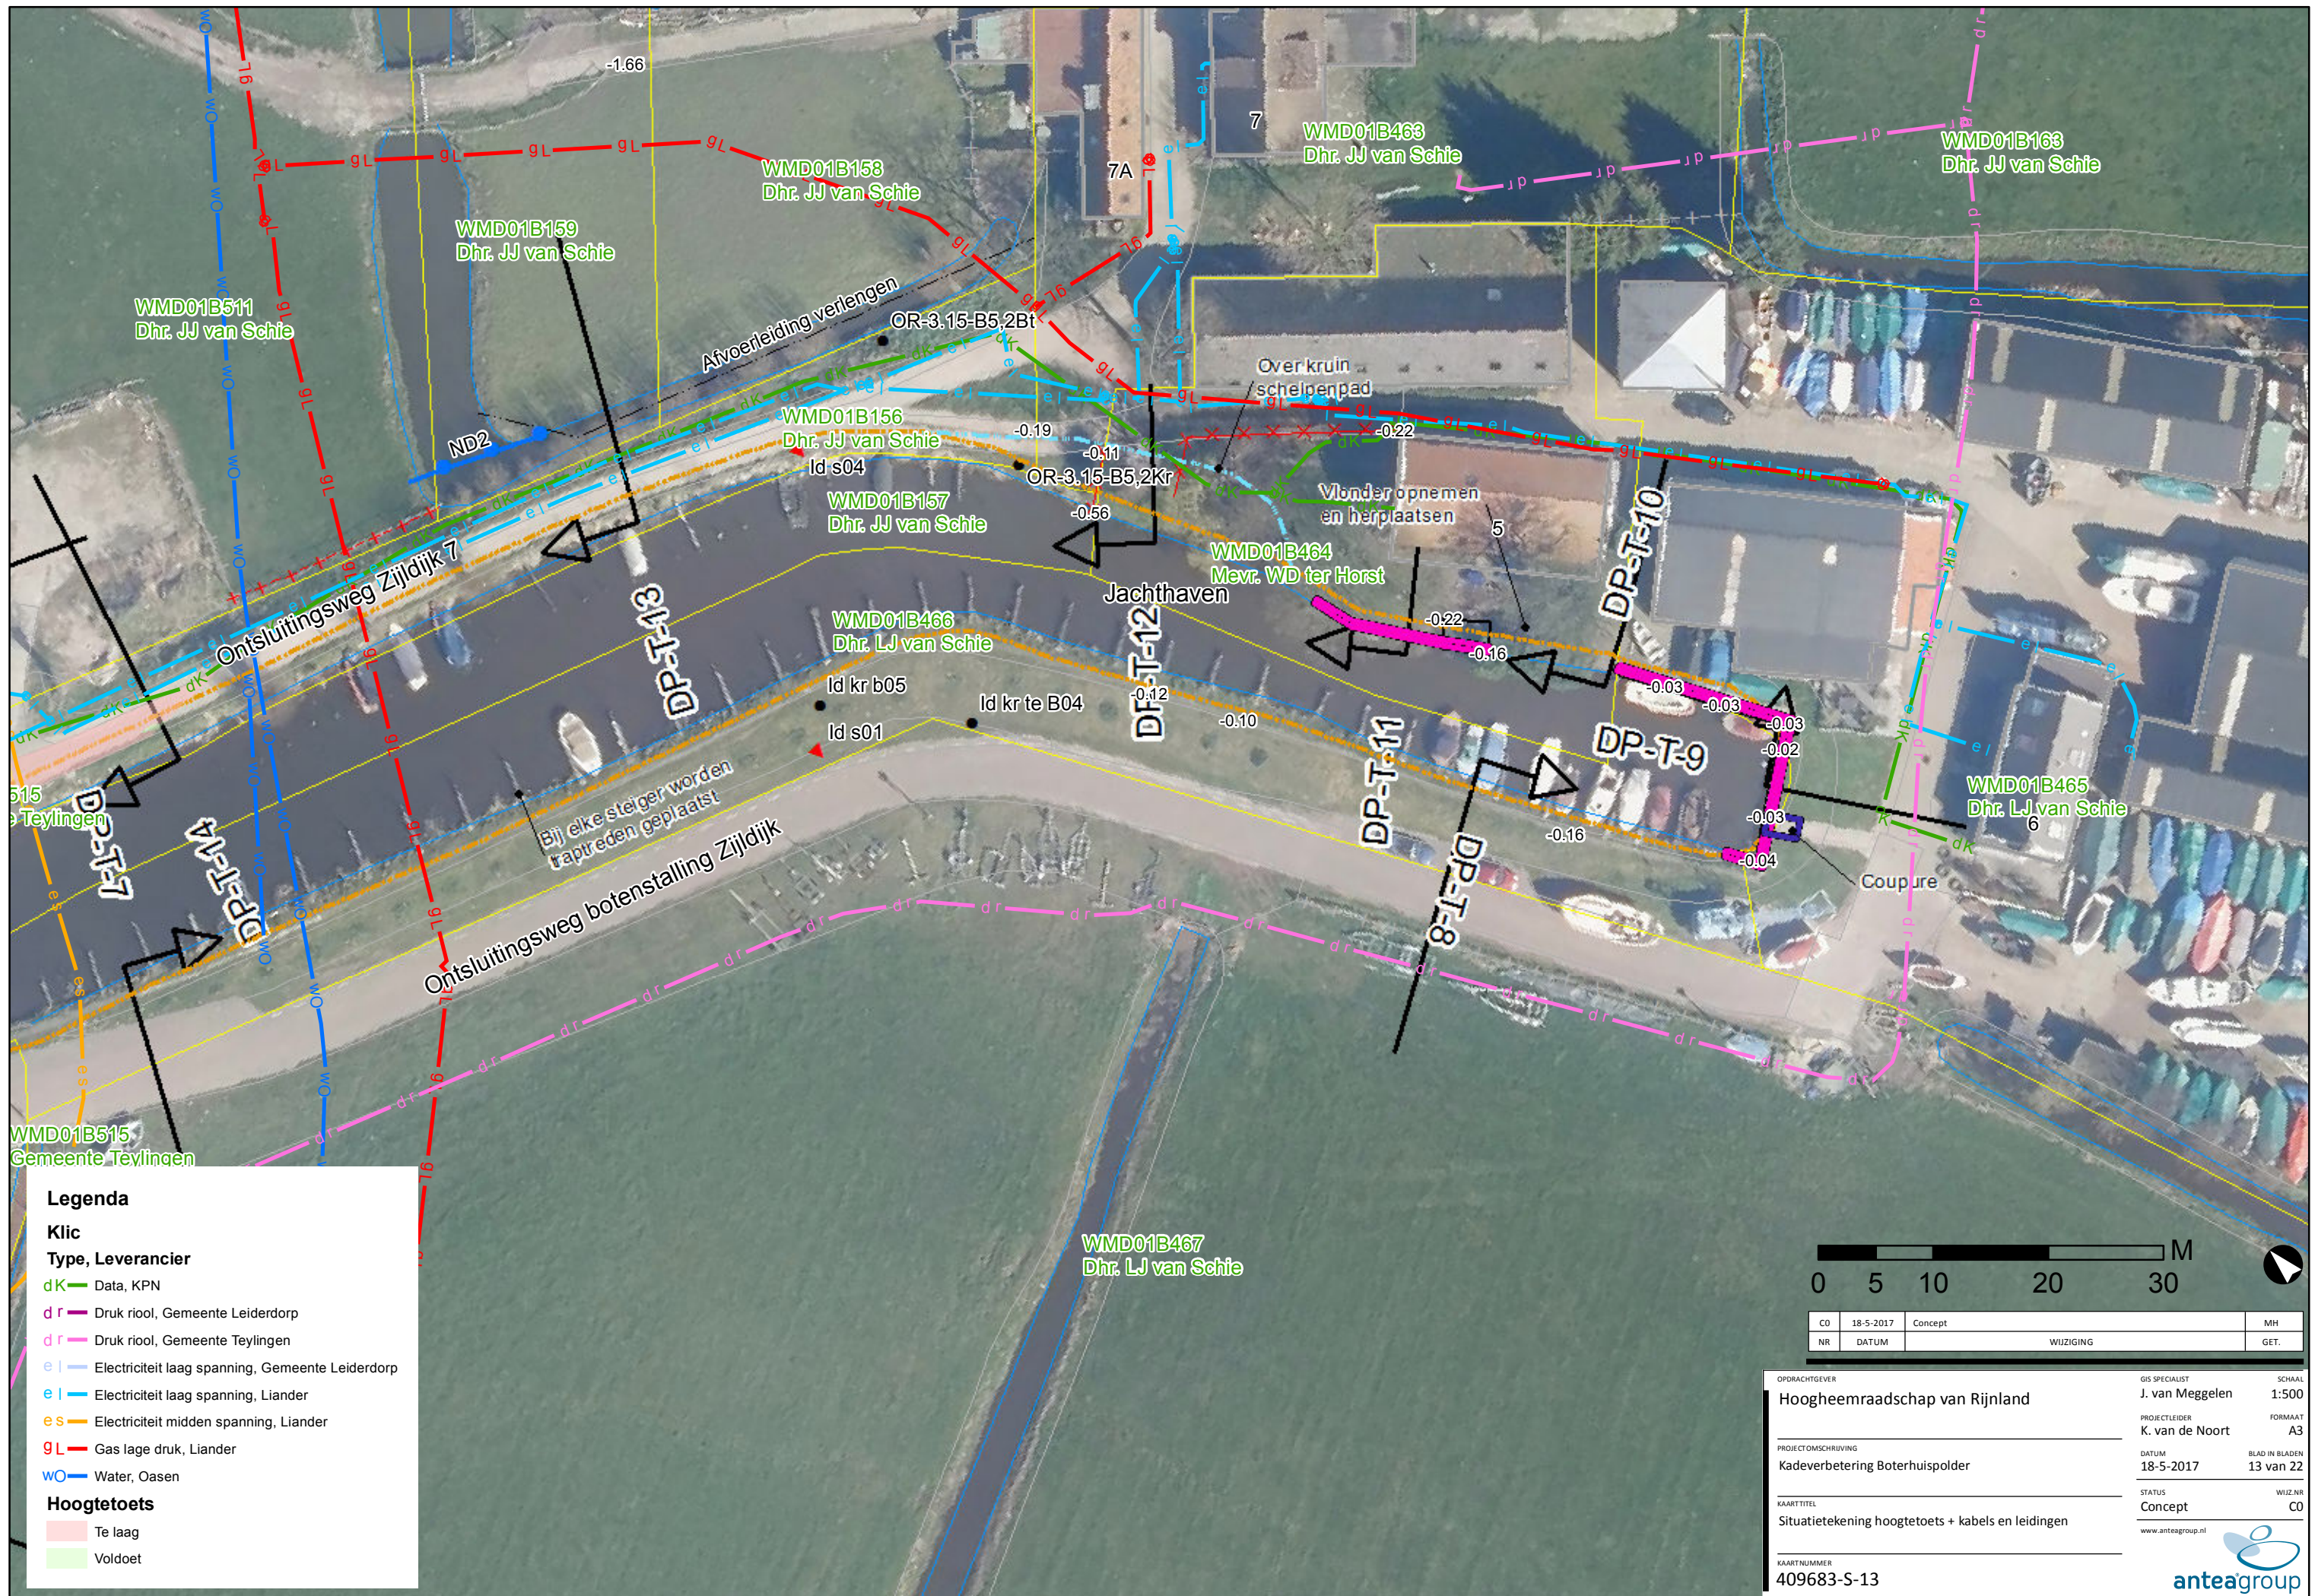

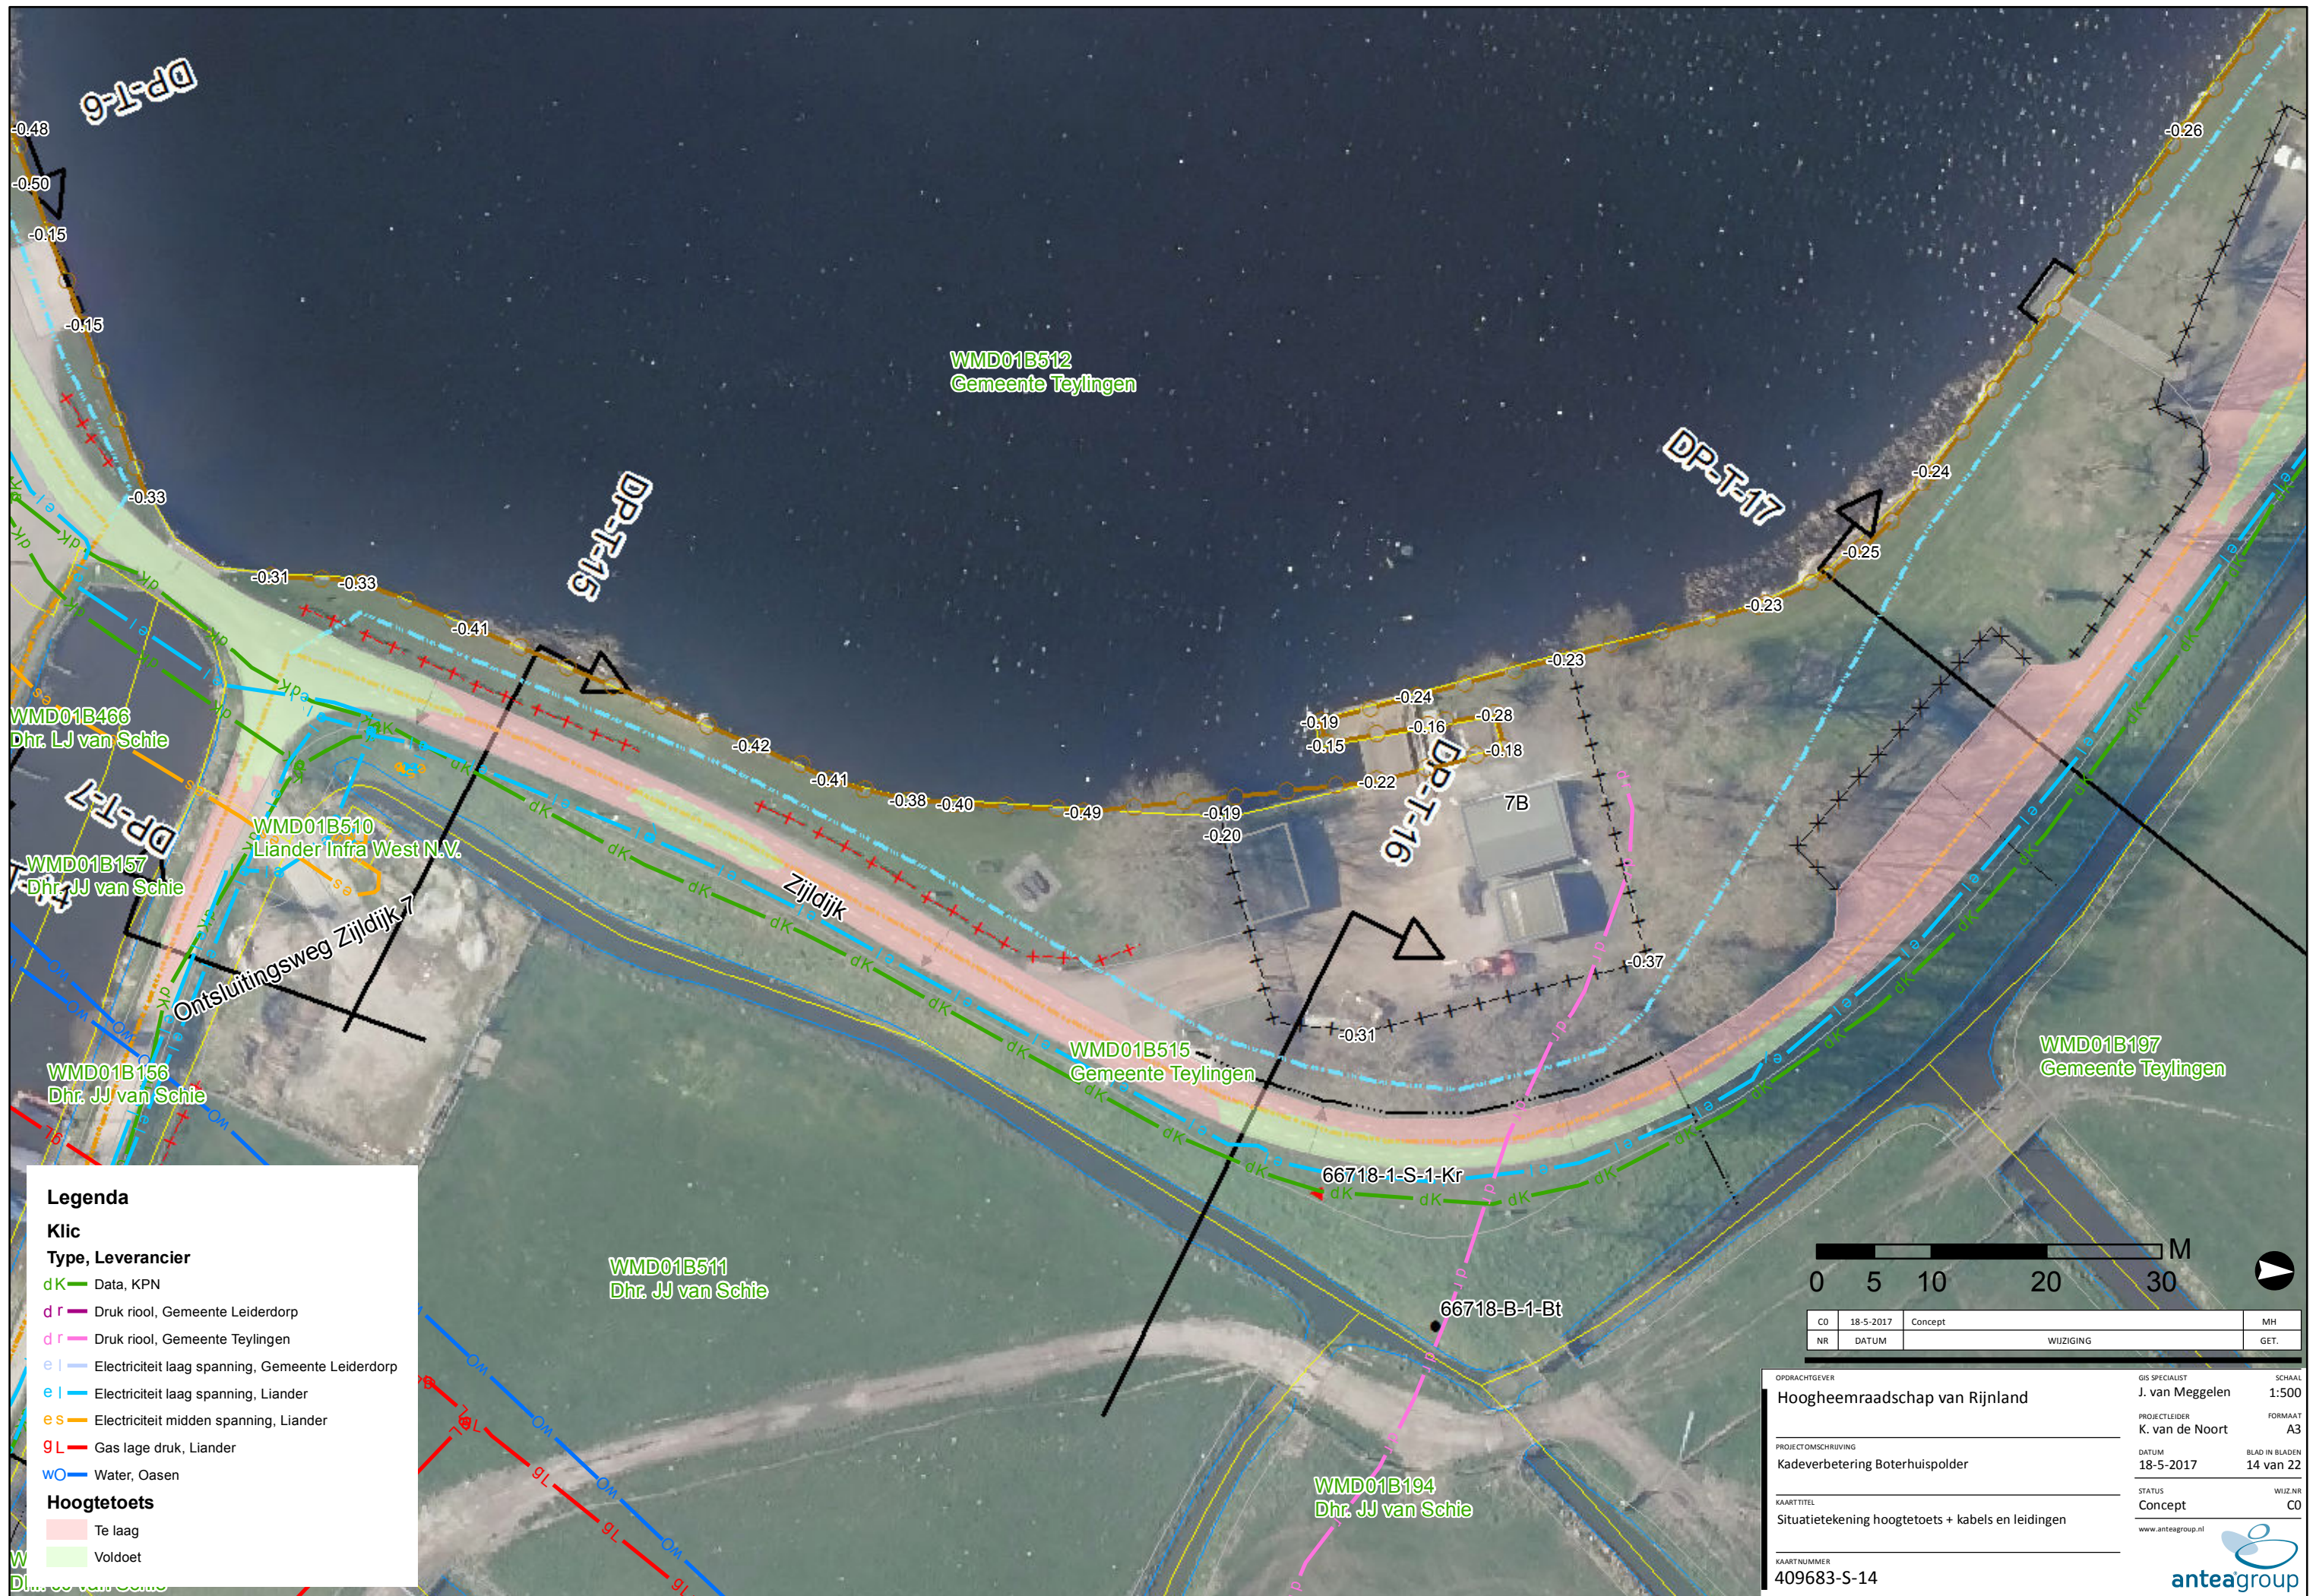

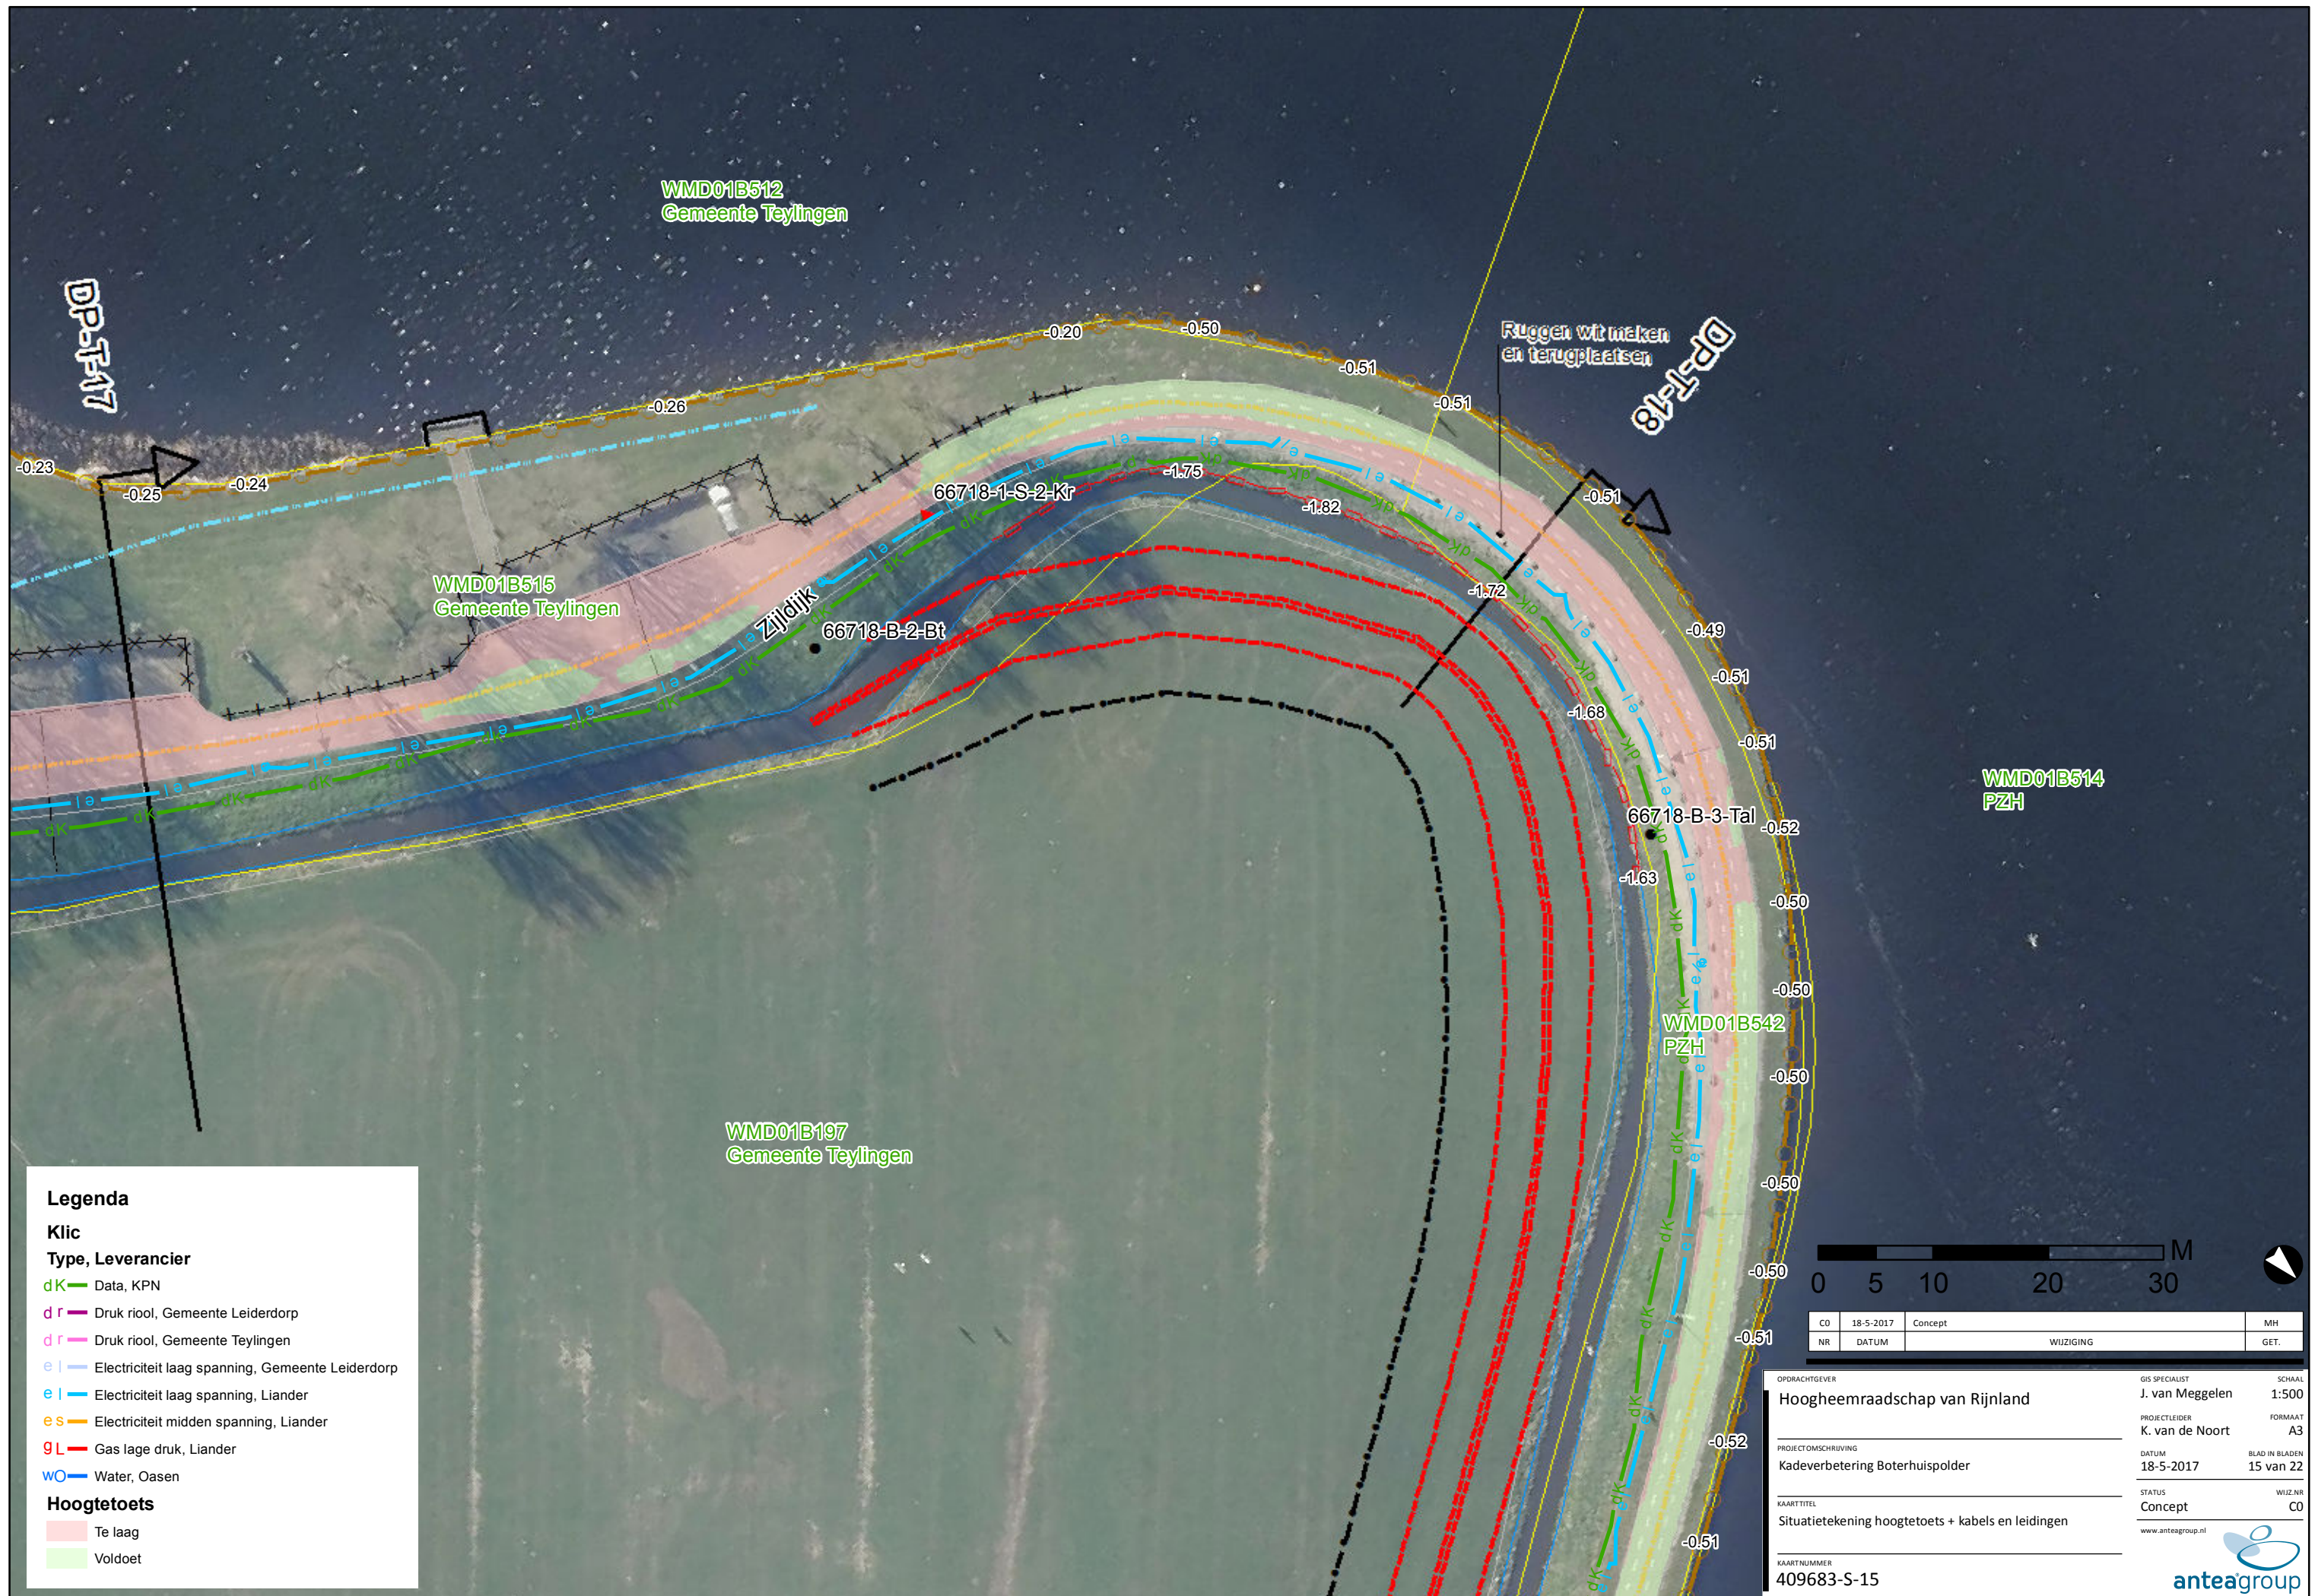

Legenda

Klic

Type, Leverancier

- dK Data, KPN
- d r Druk riool, Gemeente Leiderdorp
- d r Druk riool, Gemeente Teylingen
- e l Electriciteit laag spanning, Gemeente Leiderdorp
- e l Electriciteit laag spanning, Liander
- e s Electriciteit midden spanning, Liander
- g L Gas lage druk, Liander
- wo Water, Oasen


Hoogtetoets

- Te laag
- Voldoet

0 5 10 20 30 M			
CO	18-5-2017	Concept	MH
NR	DATUM	WIJZIGING	GET.

OPDRACHTGEVER	Hoogheemraadschap van Rijnland	GIS SPECIALIST	J. van Meggelen	SCHAAL	1:500
PROJECTLEIDER	K. van de Noort	FORMAAT	A3		
PROJECTOMSCHRIJVING	Kadverbetering Boterhuispolder	DATUM	18-5-2017	BLAD IN BLADEN	15 van 22
KAARTTITEL	Situatietekening hoogtetoets + kabels en leidingen	STATUS	Concept	WIJZ.NR	C0
KAARTNUMMER	409683-S-15				



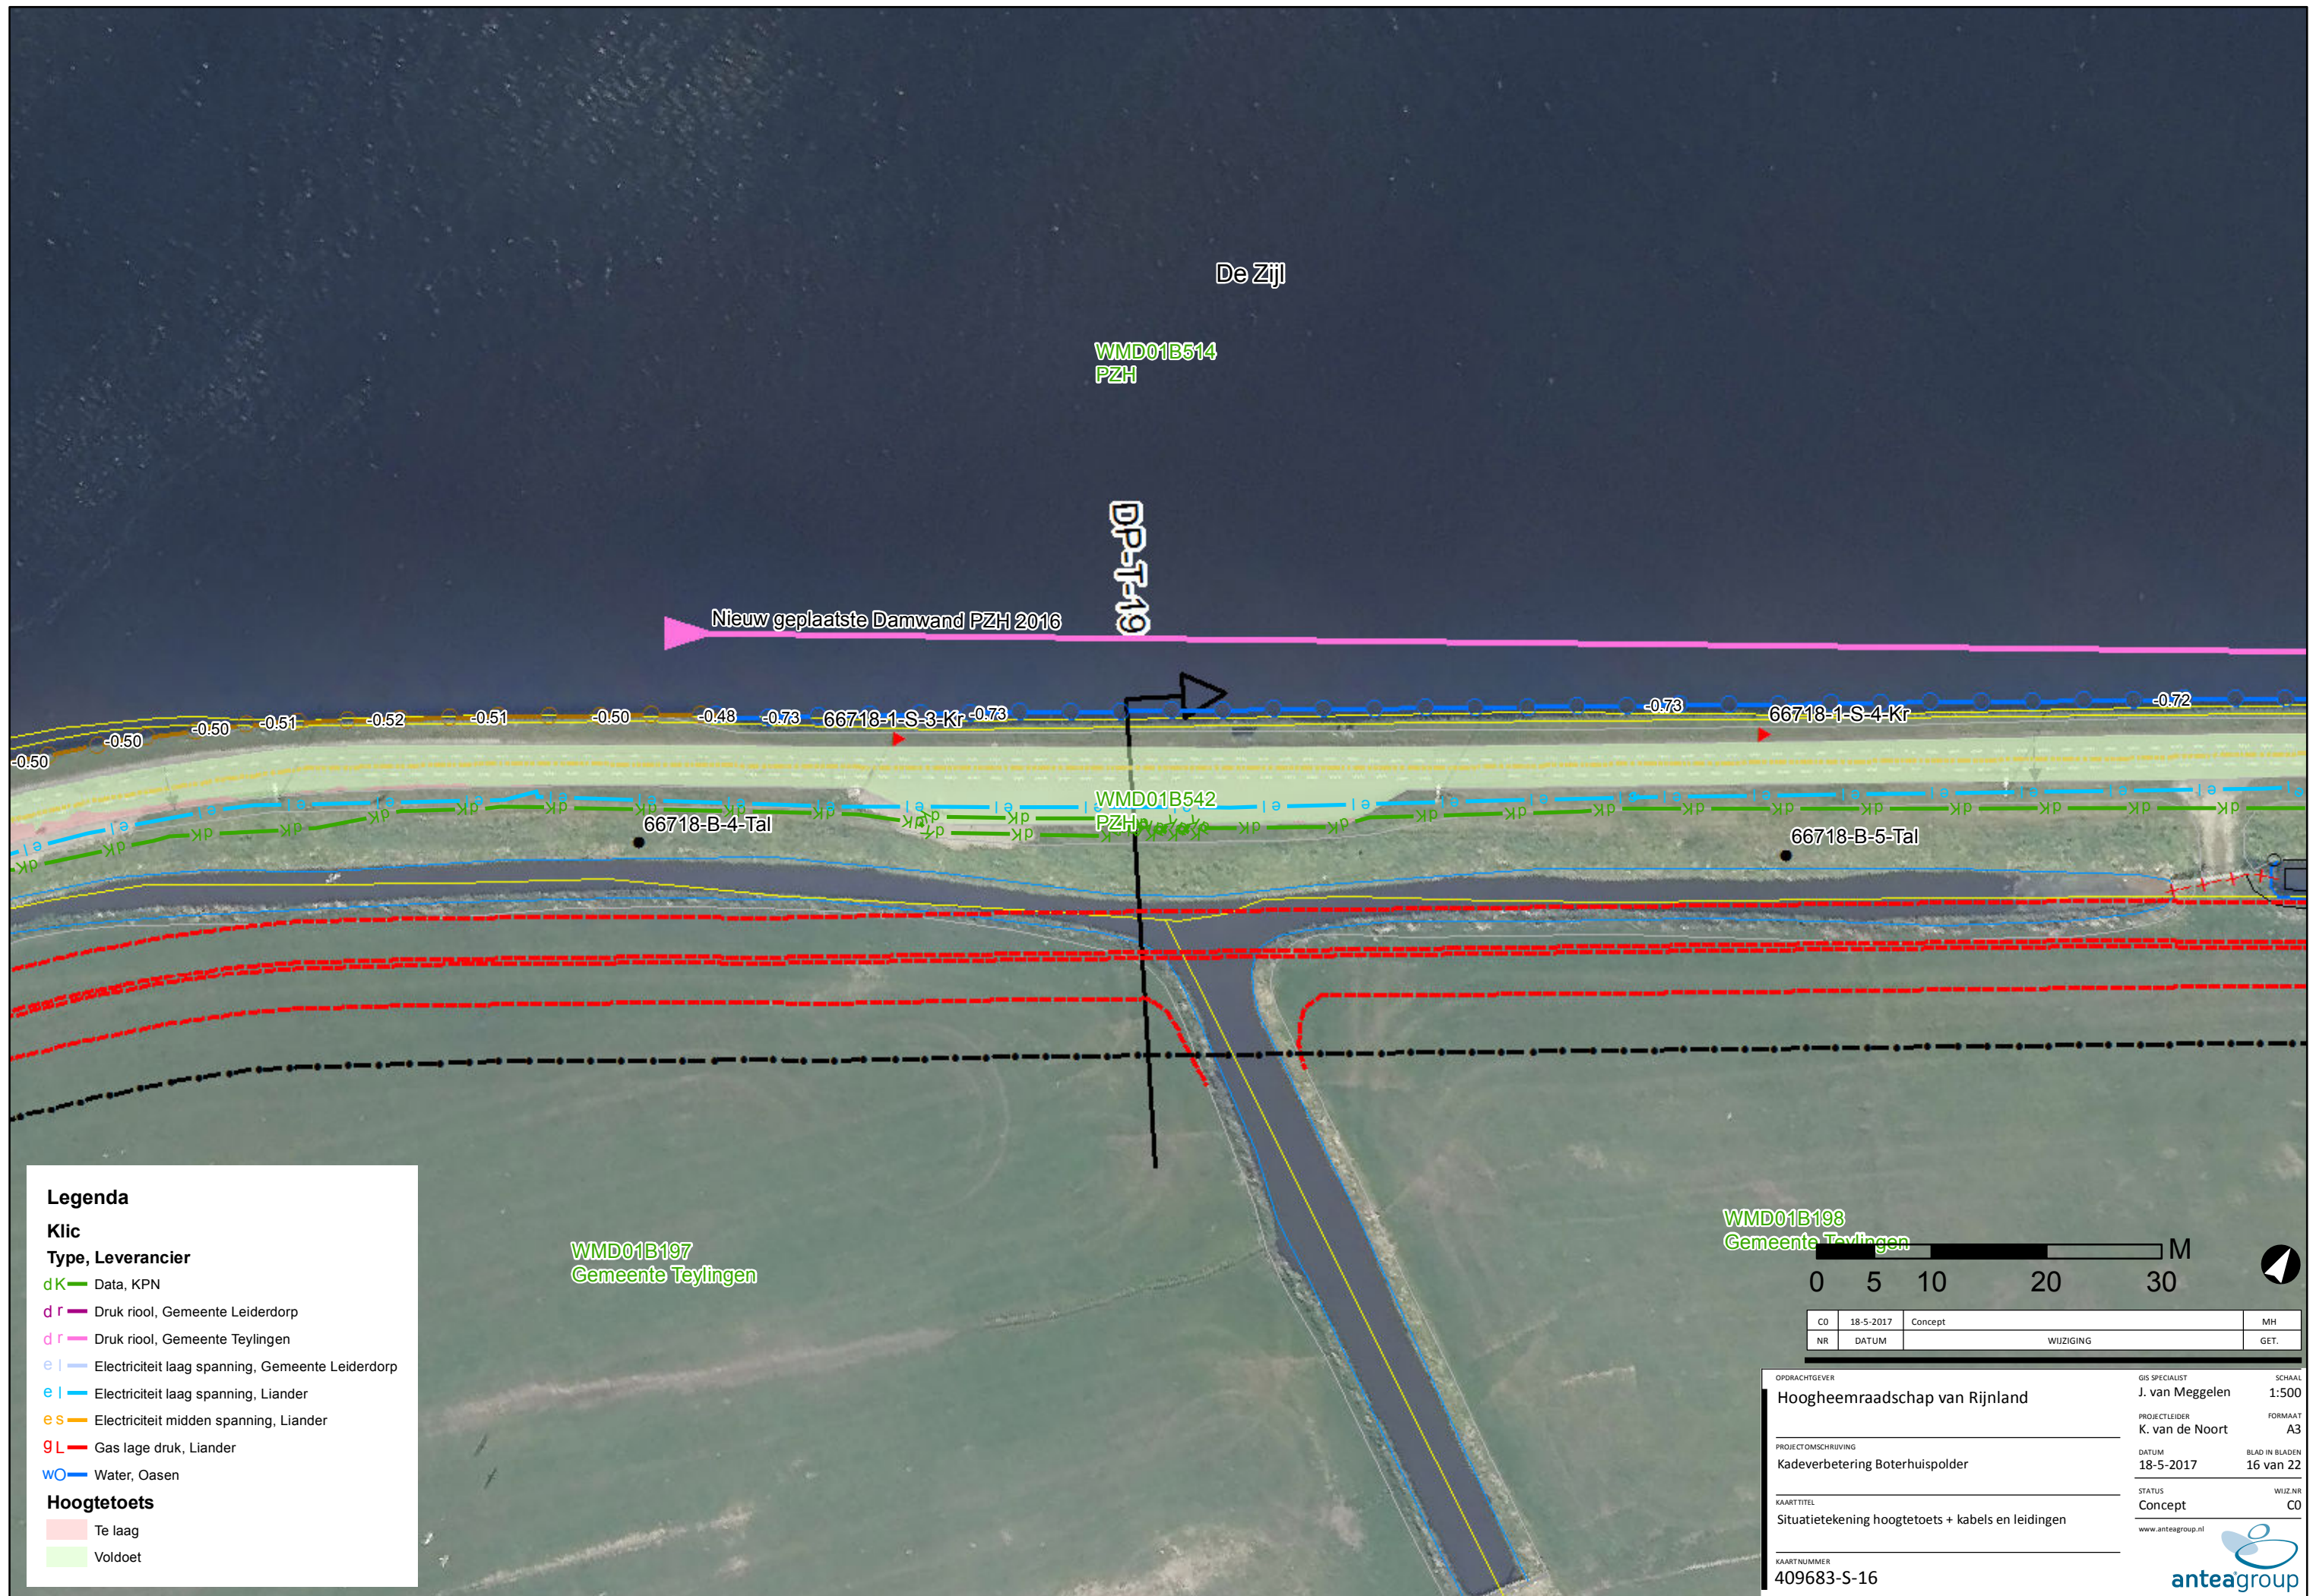

Legenda

Klic


Type, Leverancier

- d k** — Data, KPN
- d r** — Druk riool, Gemeente Leiderdorp
- d r** — Druk riool, Gemeente Teylingen
- e l** — Electriciteit laag spanning, Gemeente Leiderdorp
- e l** — Electriciteit laag spanning, Liander
- e s** — Electriciteit midden spanning, Liander
- g l** — Gas lage druk, Liander
- w o** — Water, Oasen

Hoogtetoets

- Te laag
- Voldoet


WMD01B198
Gemeente Teylingen

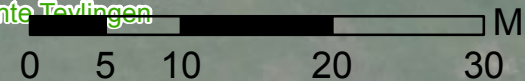


CO	18-5-2017	Concept	MH
NR	DATUM	WIJZIGING	GET.

OPDRACHTGEVER	GIS SPECIALIST	SCHAAL
Hoogheemraadschap van Rijnland	J. van Meggelen	1:500
PROJECTLEIDER	FORMAAT	
K. van de Noort	A3	
DATUM	BLAD IN BLADEN	
18-5-2017	16 van 22	
STATUS	WIJZ.NR	
Concept	C0	
www.anteagroup.nl		
KAARTNUMMER		
409683-S-16		



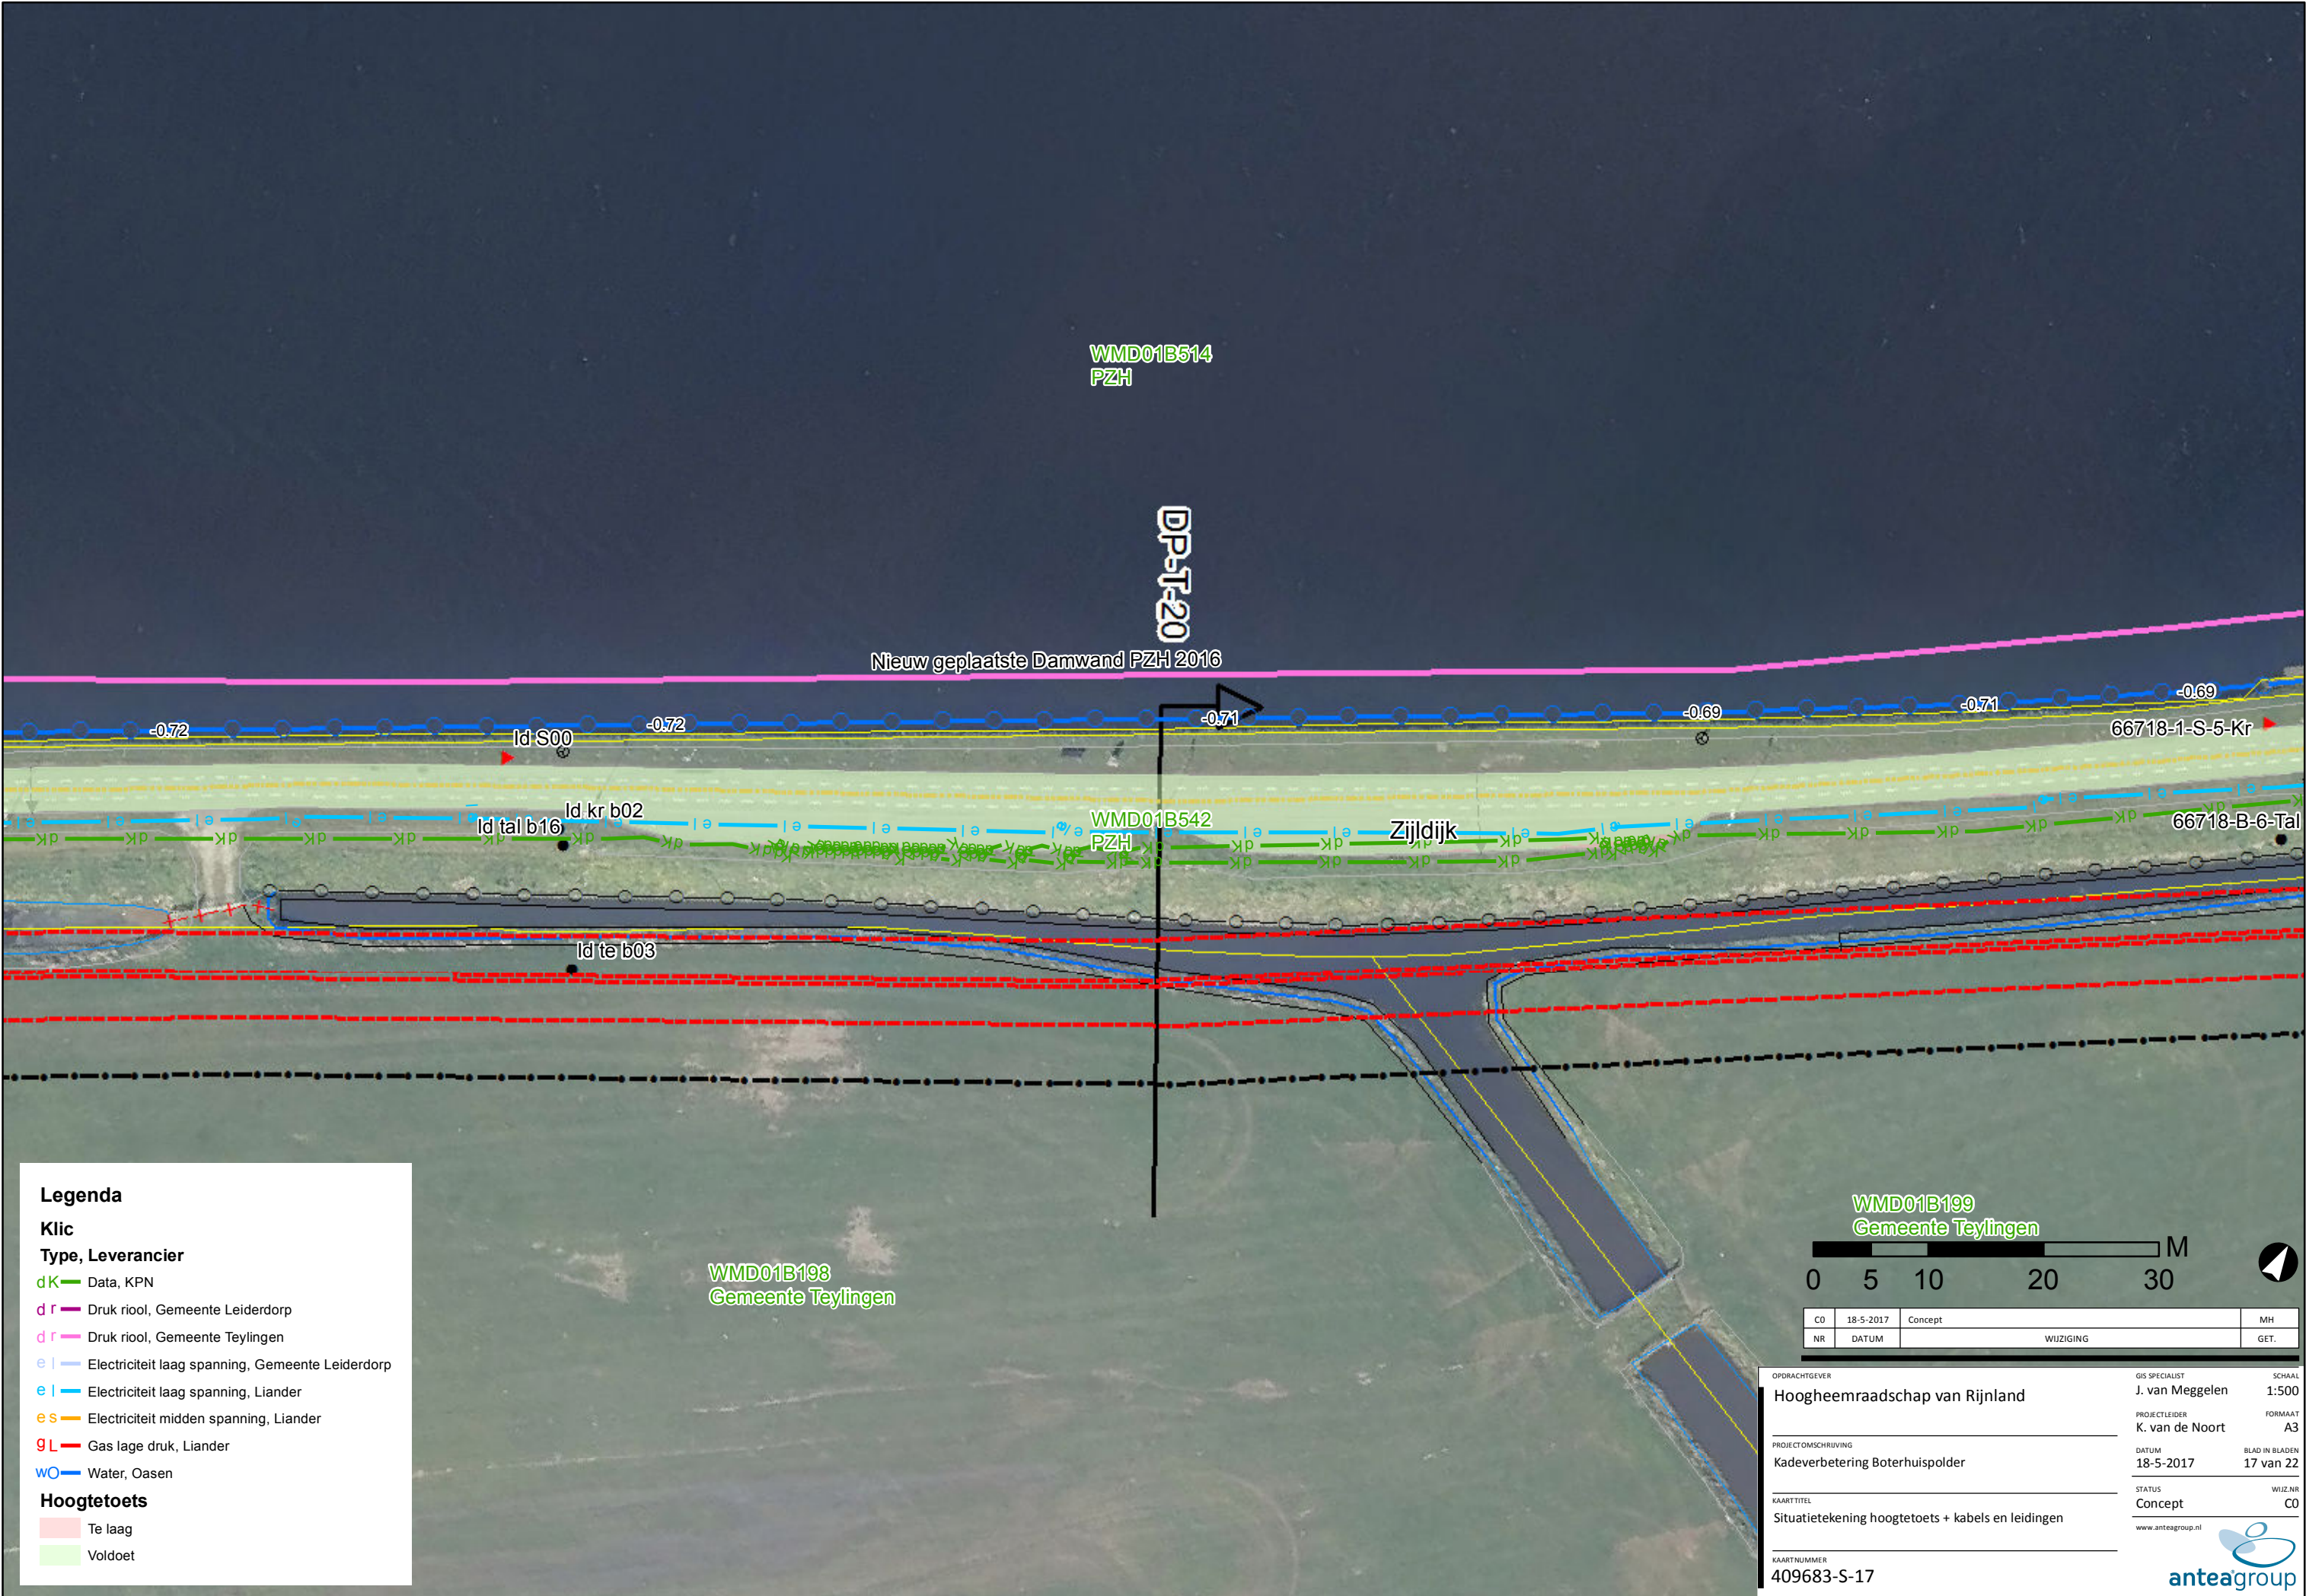

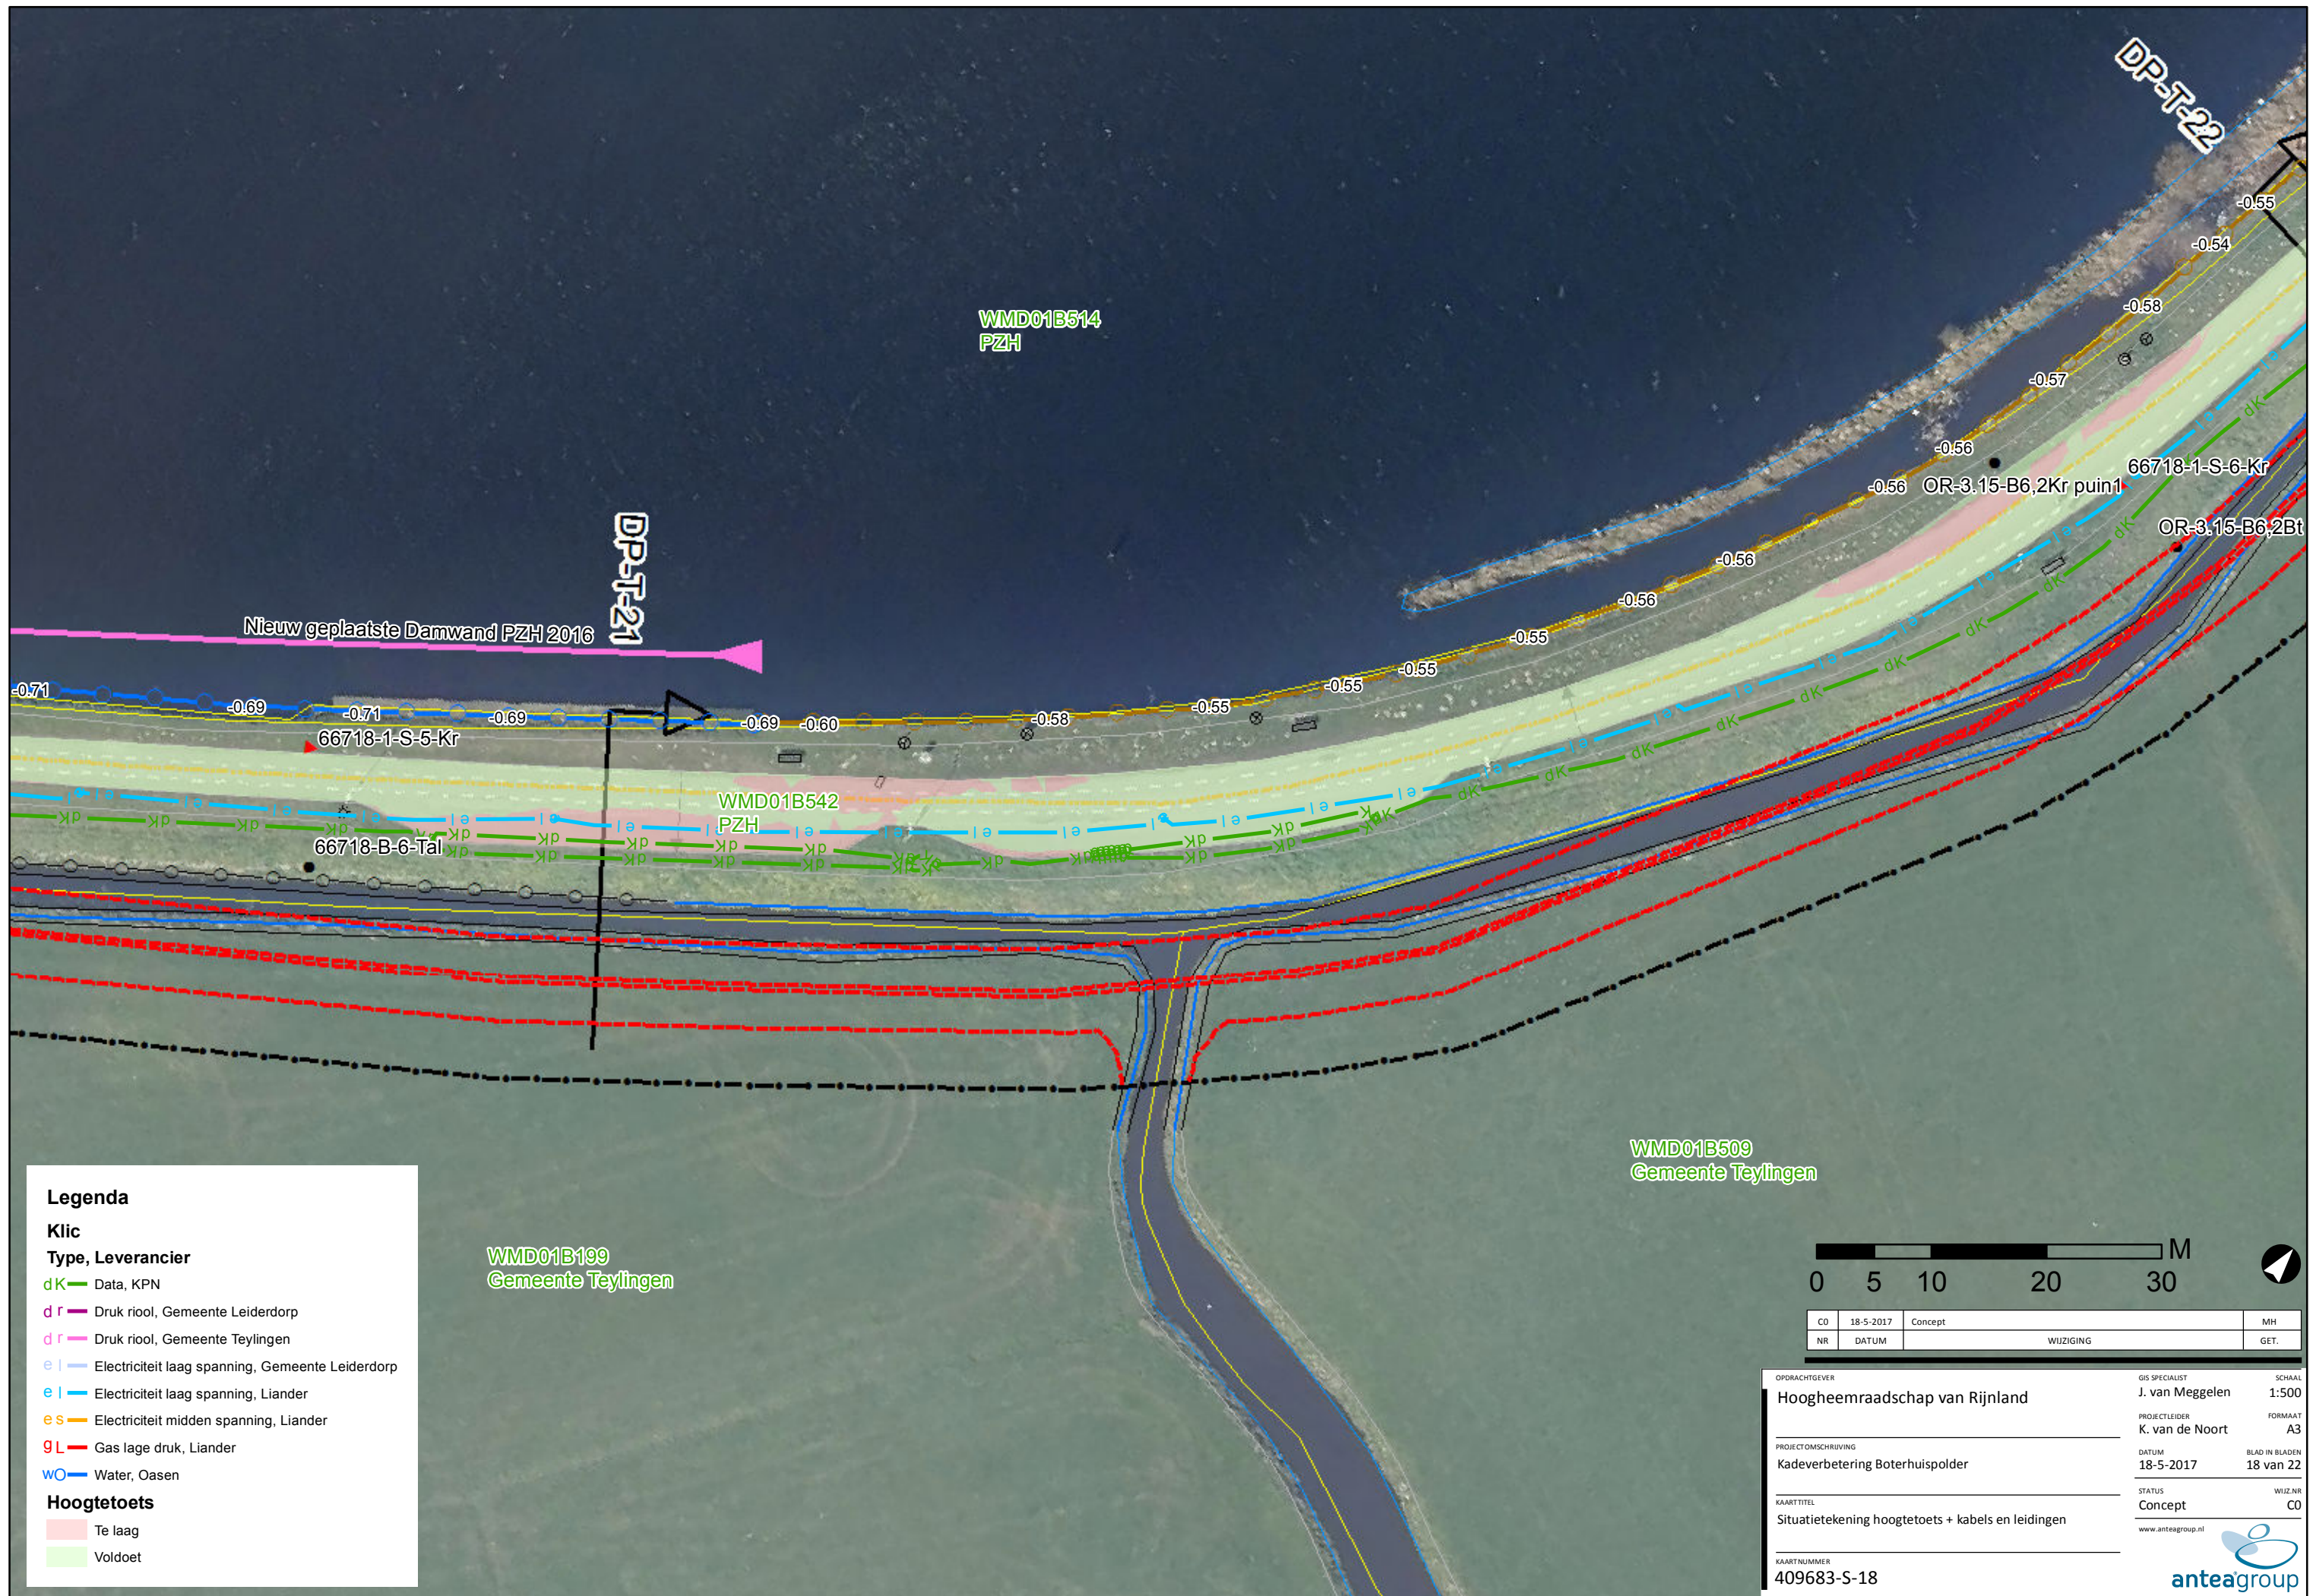

Legenda


Klic

Type, Leverancier

- dK Data, KPN
- d r Druk riool, Gemeente Leiderdorp
- d r Druk riool, Gemeente Teylingen
- e l Electriciteit laag spanning, Gemeente Leiderdorp
- e l Electriciteit laag spanning, Liander
- e s Electriciteit midden spanning, Liander
- g L Gas lage druk, Liander
- wo Water, Oasen

Hoogtetoets

- Te laag
- Voldoet

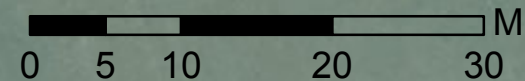

CO	18-5-2017	Concept	MH
NR	DATUM	WIJZIGING	GET.

OPDRACHTGEVER	GIS SPECIALIST	SCHAAL
Hoogheemraadschap van Rijnland	J. van Meggelen	1:500
PROJECTLEIDER	FORMAAT	
K. van de Noort	A3	
DATUM	BLAD IN BLADEN	
18-5-2017	18 van 22	
STATUS	WIJZ.NR	
Concept	C0	
www.anteagroup.nl		
KAARTNUMMER		
409683-S-18		



