


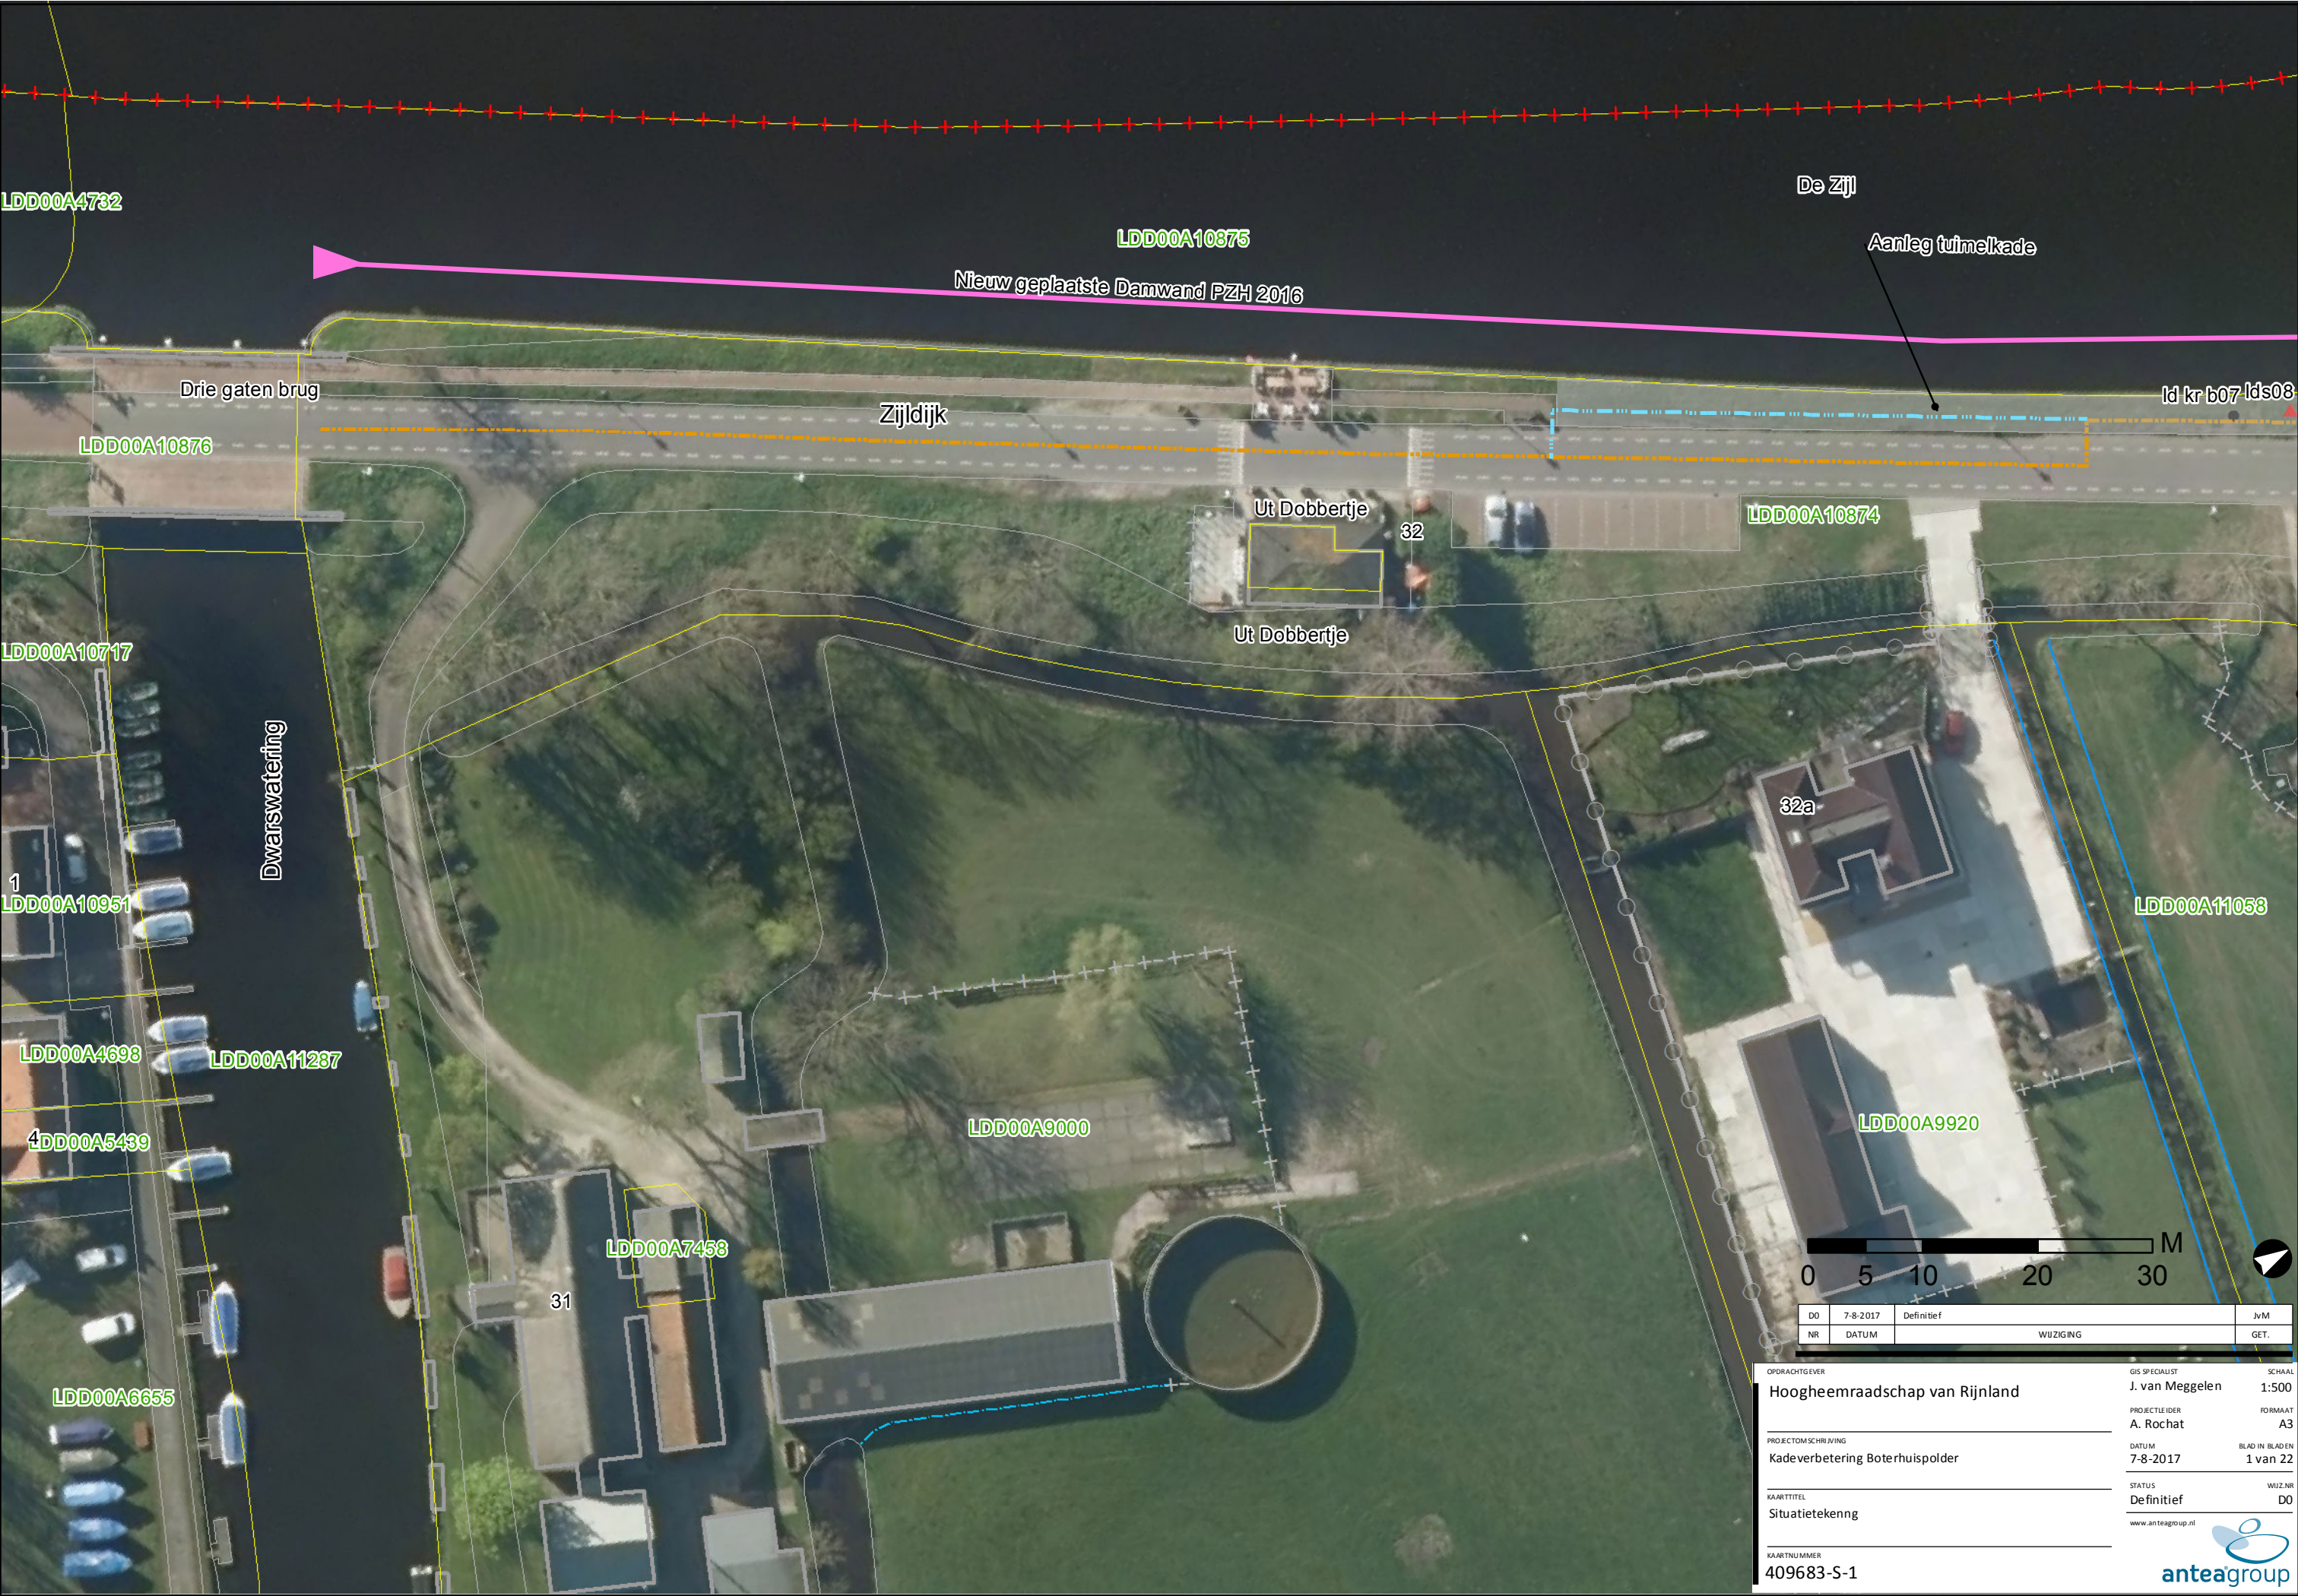

De Zijl

Aanleg tuimelkade

Nieuw geplaatste Damwand PZH 2016

Id kr b07 lds08

Zijldijk

Ut Dobbertje

32

Ut Dobbertje

32a

Dwarswatering

LDD00A4732

LDD00A10875

LDD00A10876

LDD00A10874

LDD00A10717

LDD00A10951

LDD00A11058

LDD00A4698

LDD00A11287

LDD00A5439

LDD00A6655

LDD00A9000

LDD00A7458

LDD00A9920

1


4

31




DO	7-8-2017	Definitief	JvM
NR	DATUM	WU ZIGING	GET.

OPDRACHTGEVER	GIS SPECIALIST	SCHAAL
Hoogheemraadschap van Rijnland	J. van Meggele	1:500
PROJECTLEIDER	FORMAAT	
A. Rochat	A3	
PROJECTOMSCHRIJVING	DATUM	BLAD IN BLADEN
Kadeverbetering Boterhuispolder	7-8-2017	1 van 22
KAARTTITEL	STATUS	WUZN
Situatietekening	Definitief	D0
KAARTNUMMER	www.anteagroup.nl	
409683-S-1	anteagroup	

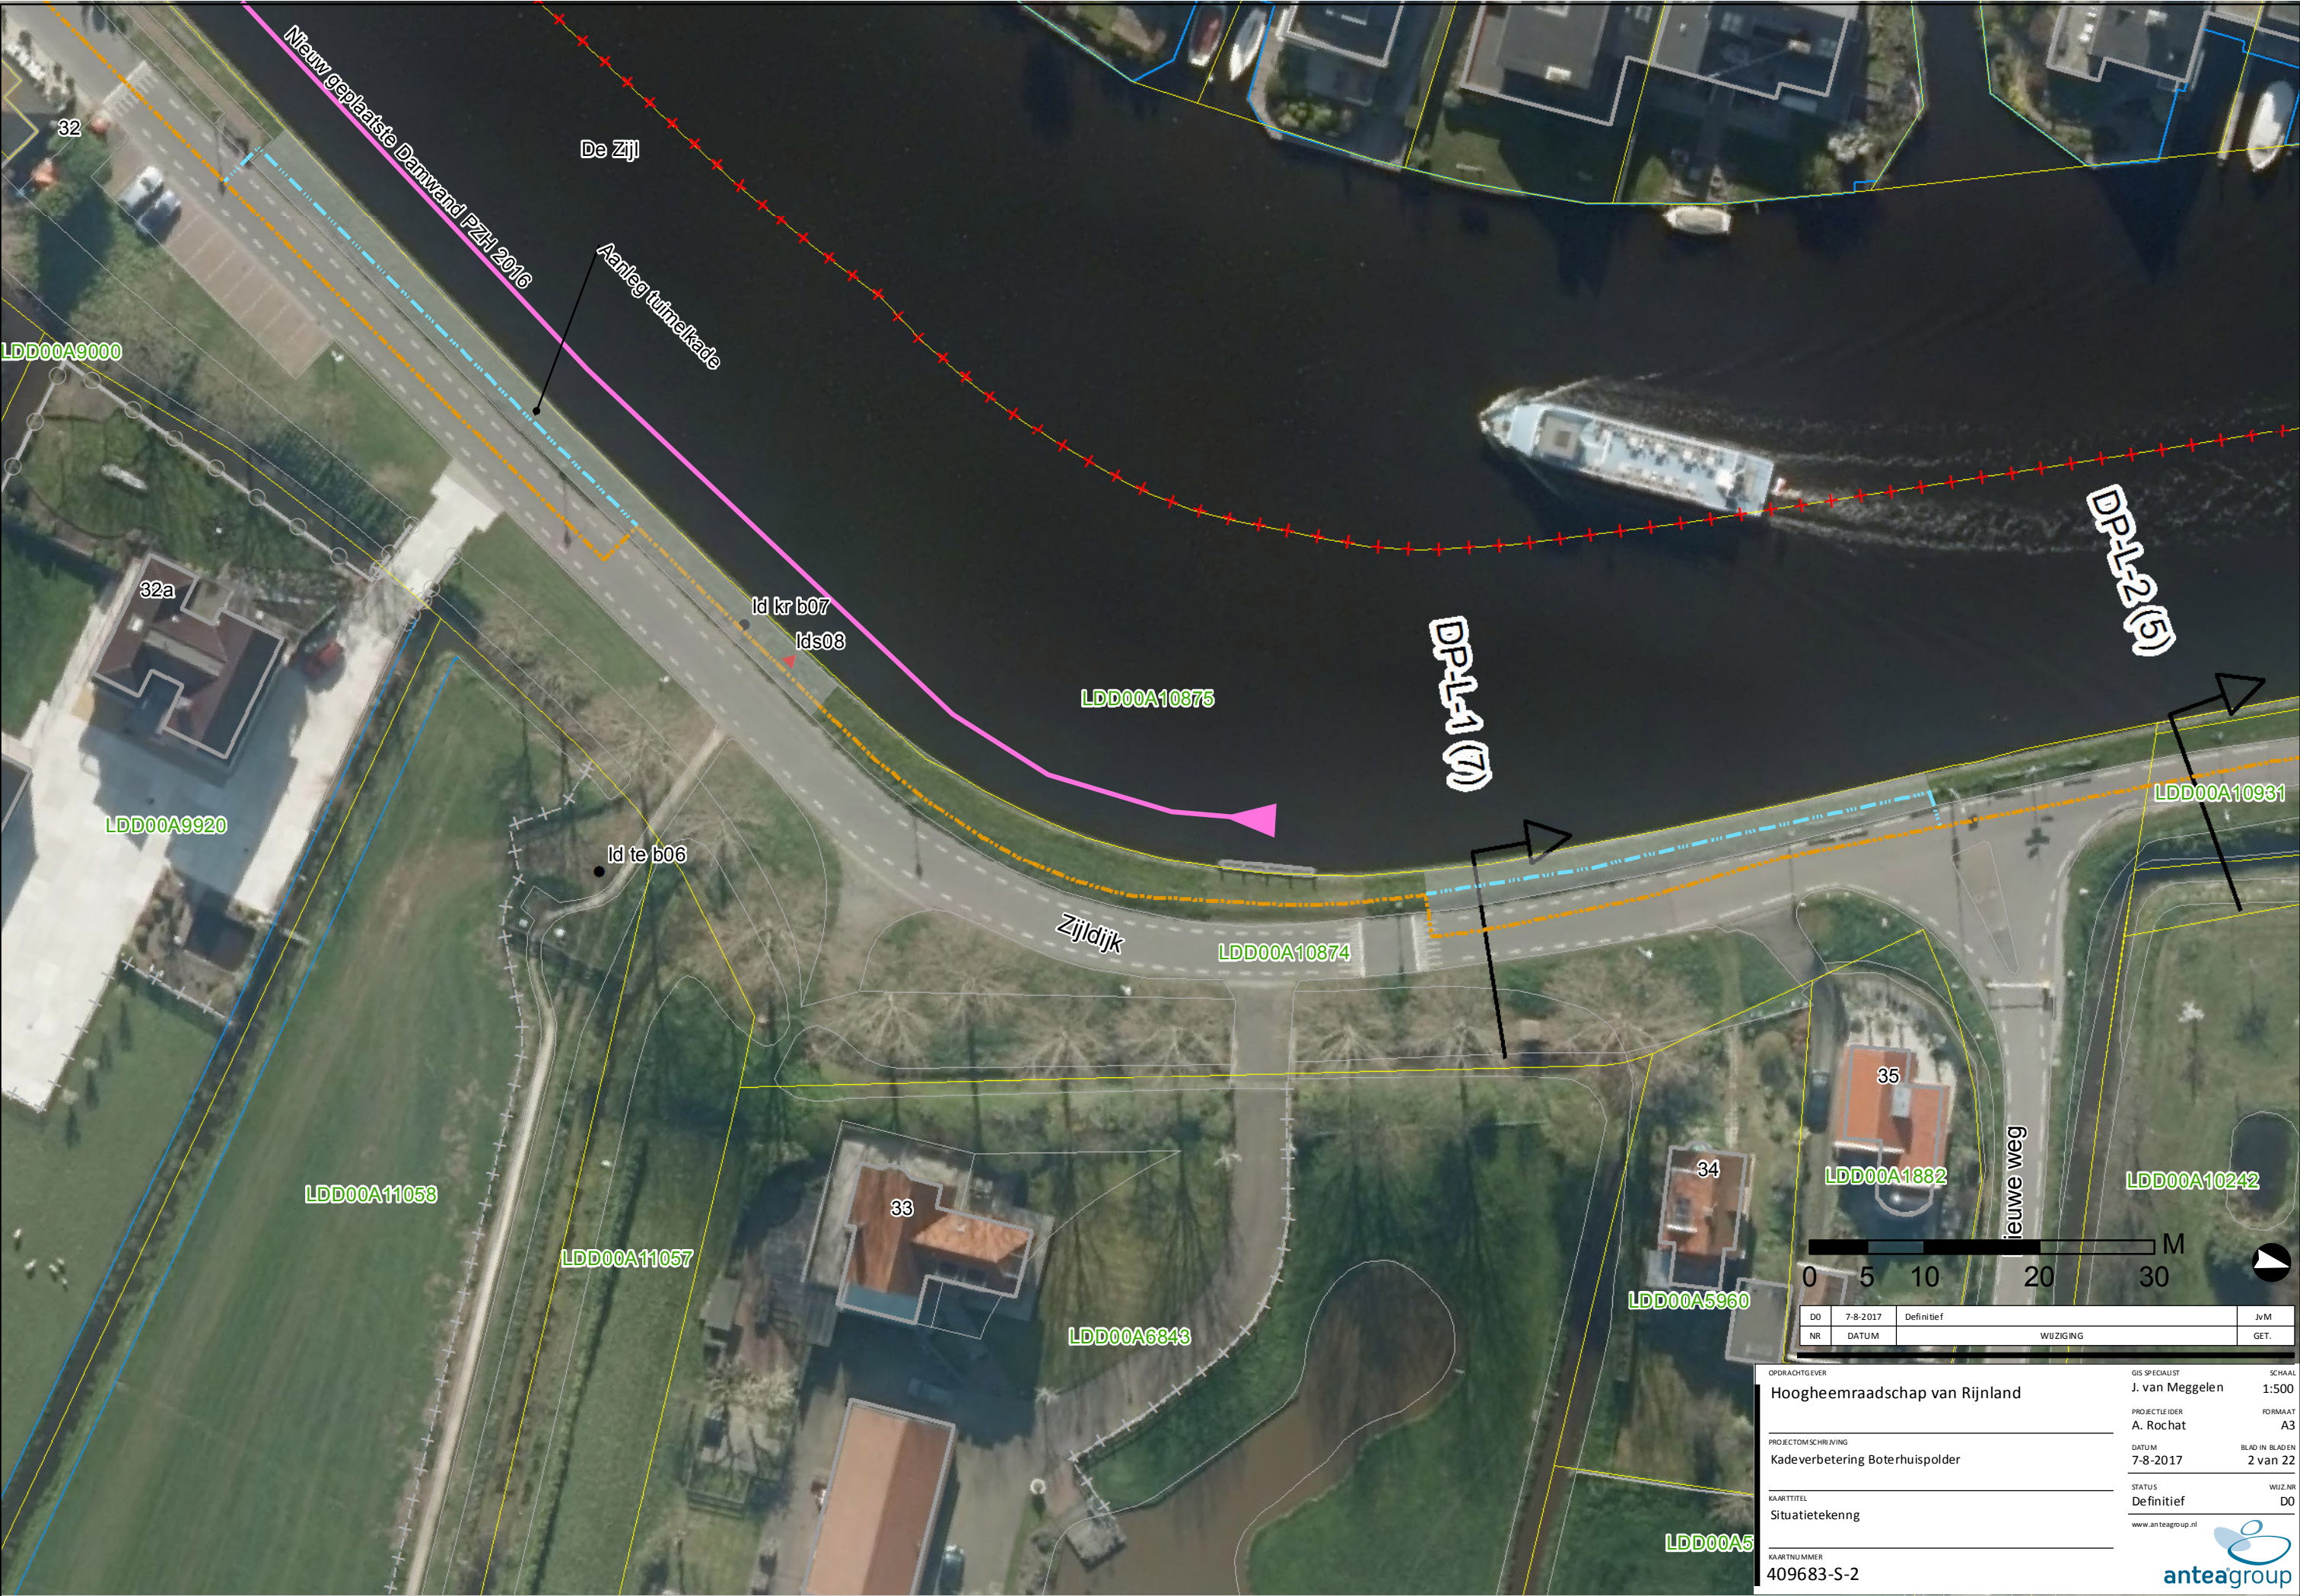



DO	7-8-2017	Definitief	JvM
NR	DATUM	WU ZIGING	GET.
OPDRACHTGEVER			
Hoogheemraadschap van Rijnland		GIS SPECIALIST	SCHAAL
		J. van Meggelen	1:500
PROJECTLEIDER		FORMAAT	
A. Rochat		A3	
PROJECTOMSCHRIJVING		BLAD IN BLADEN	
Kadeverbetering Boterhuispolder		2 van 22	
DATUM		STATUS	WU Z.NR
7-8-2017		Definitief	D0
KAARTTITEL		www.anteagroup.nl	
Situatietekening			
KAARTNUMMER			
409683-S-2			



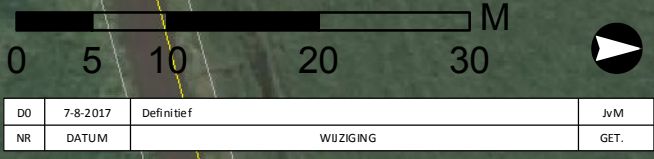

OPDRACHTGEVER		GIS SPECIALIST	SCHAAL
Hoogheemraadschap van Rijnland		J. van Meggelen	1:500
PROJECTLEIDER		FORMAAT	
A. Rochat		A3	
PROJECTOMSCHRIJVING		BLAD IN BLADEN	
Kadeverbetering Boterhuispolder		3 van 22	
DATUM		WUZN	
7-8-2017		D0	
KAARTTITEL		STATUS	
Situatietekening		Definitief	
KAARTNUMMER		www.anteagroup.nl	
409683-S-3			

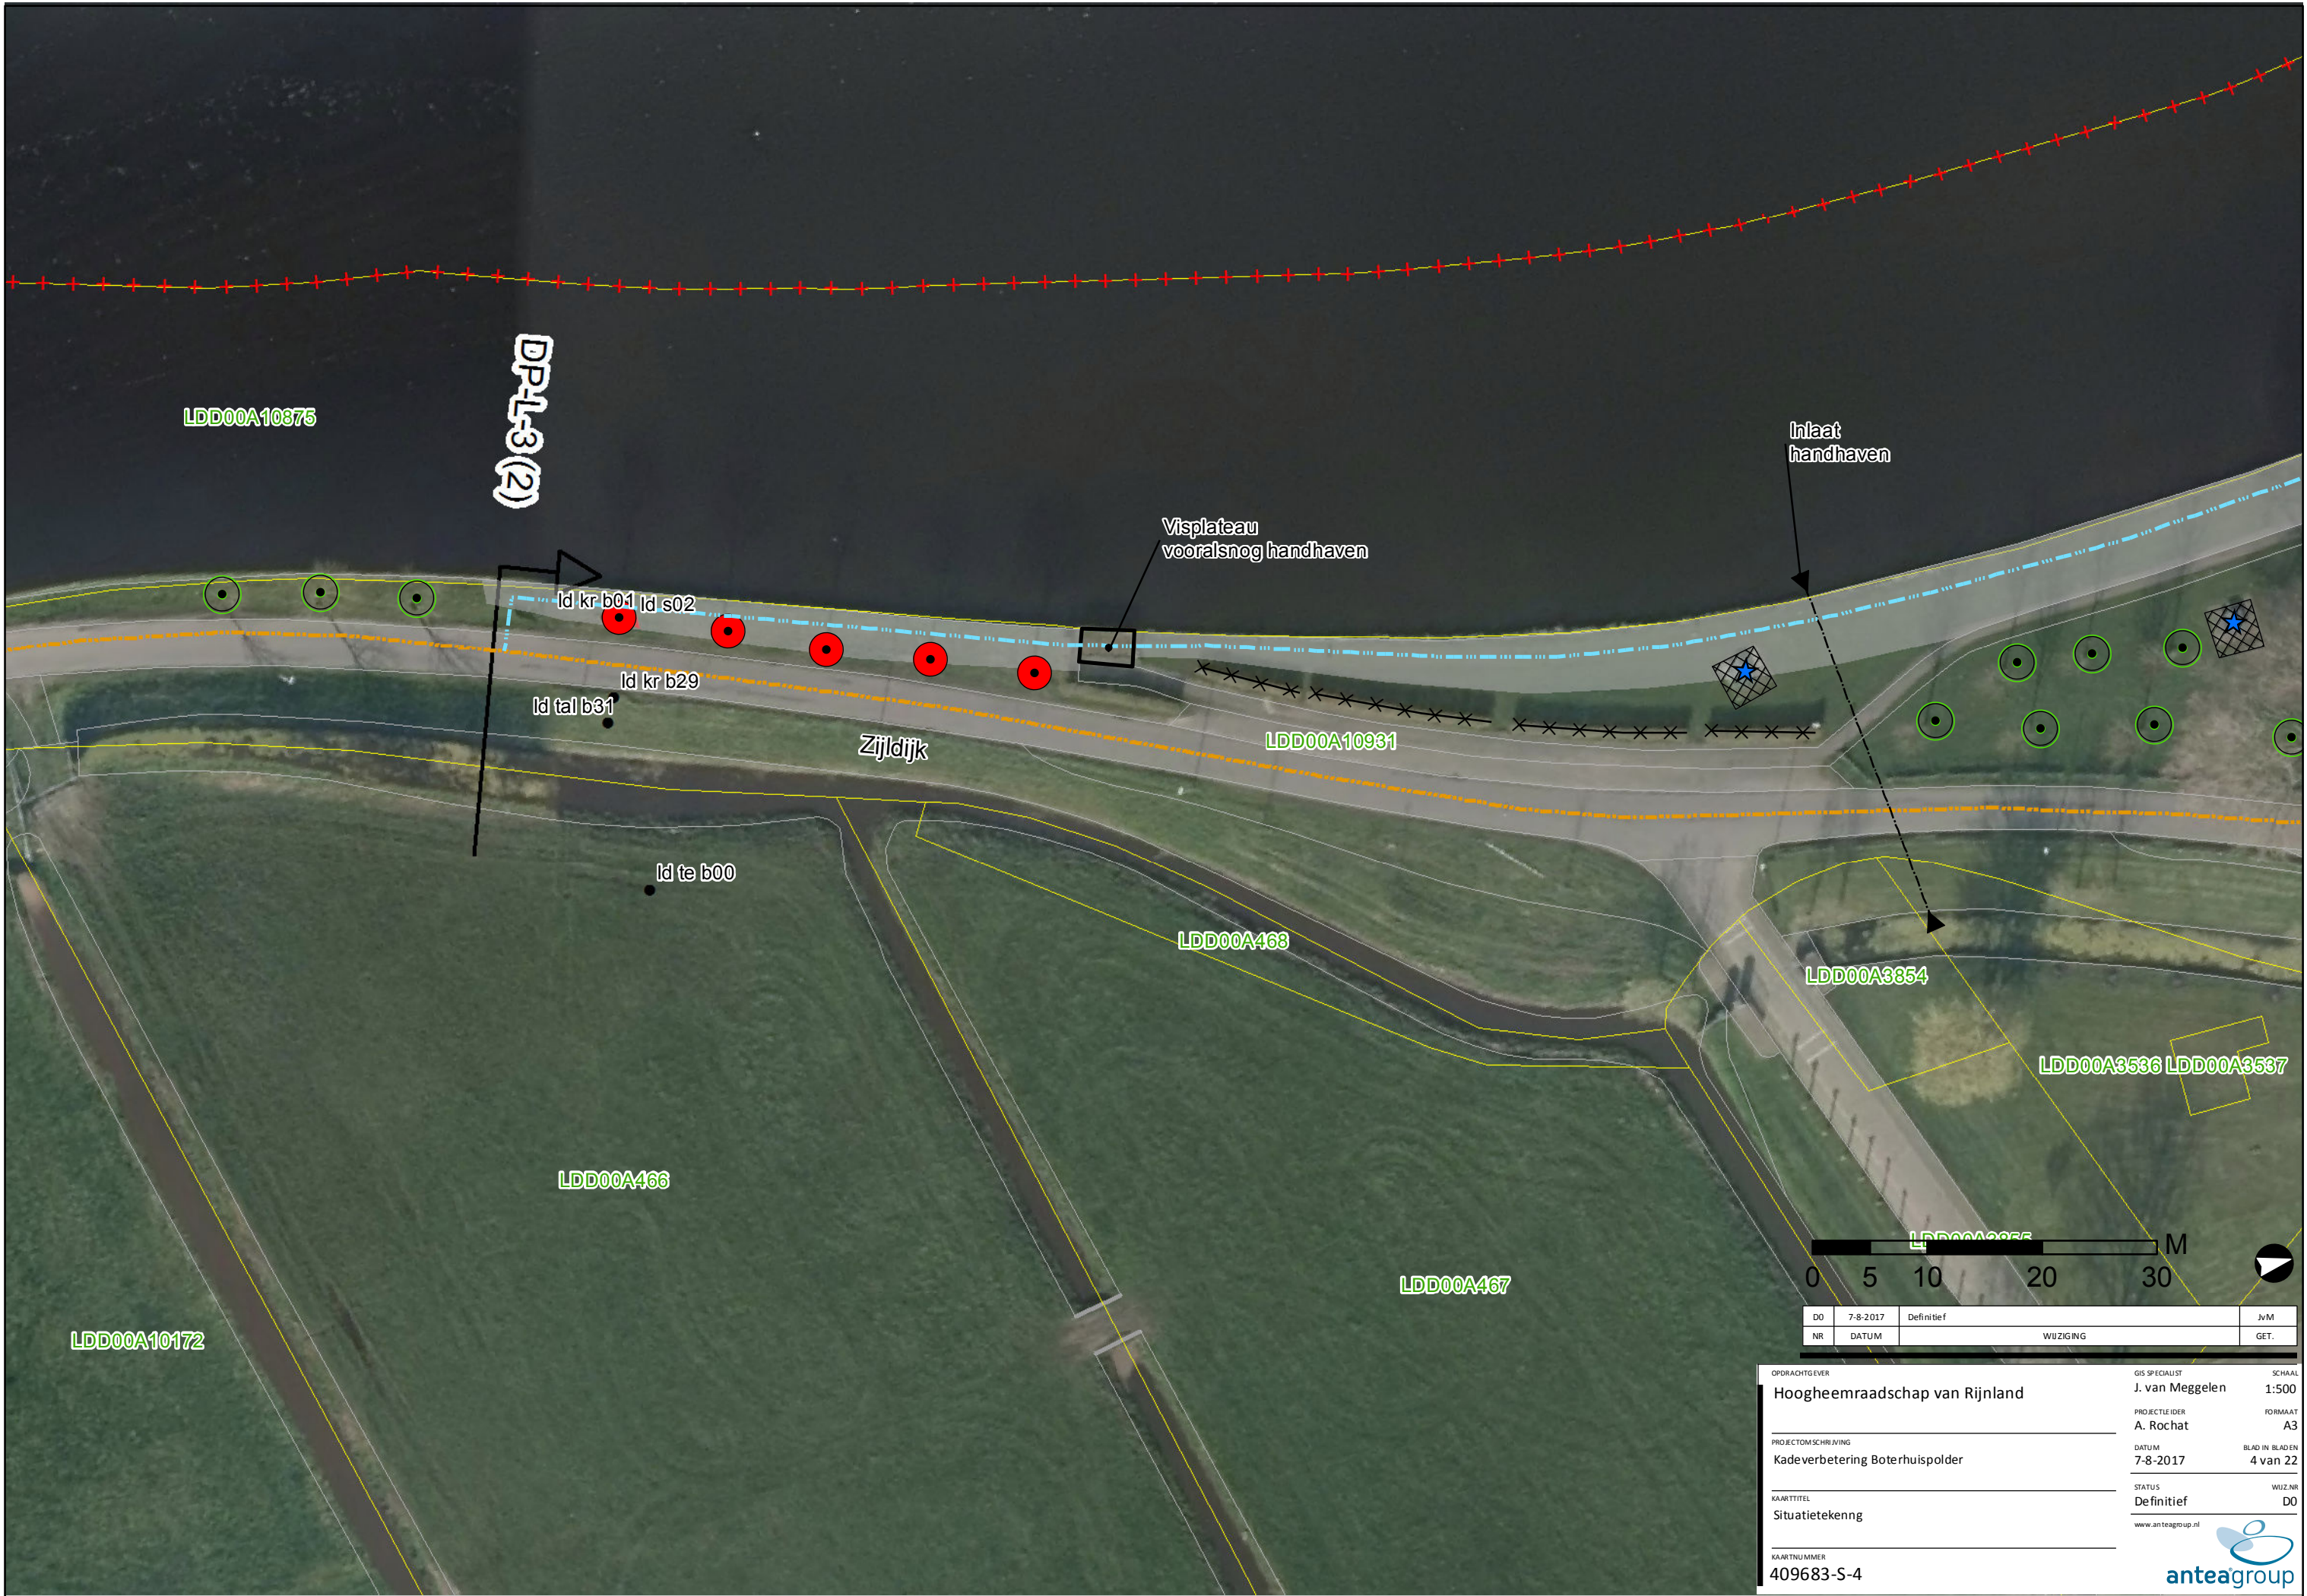

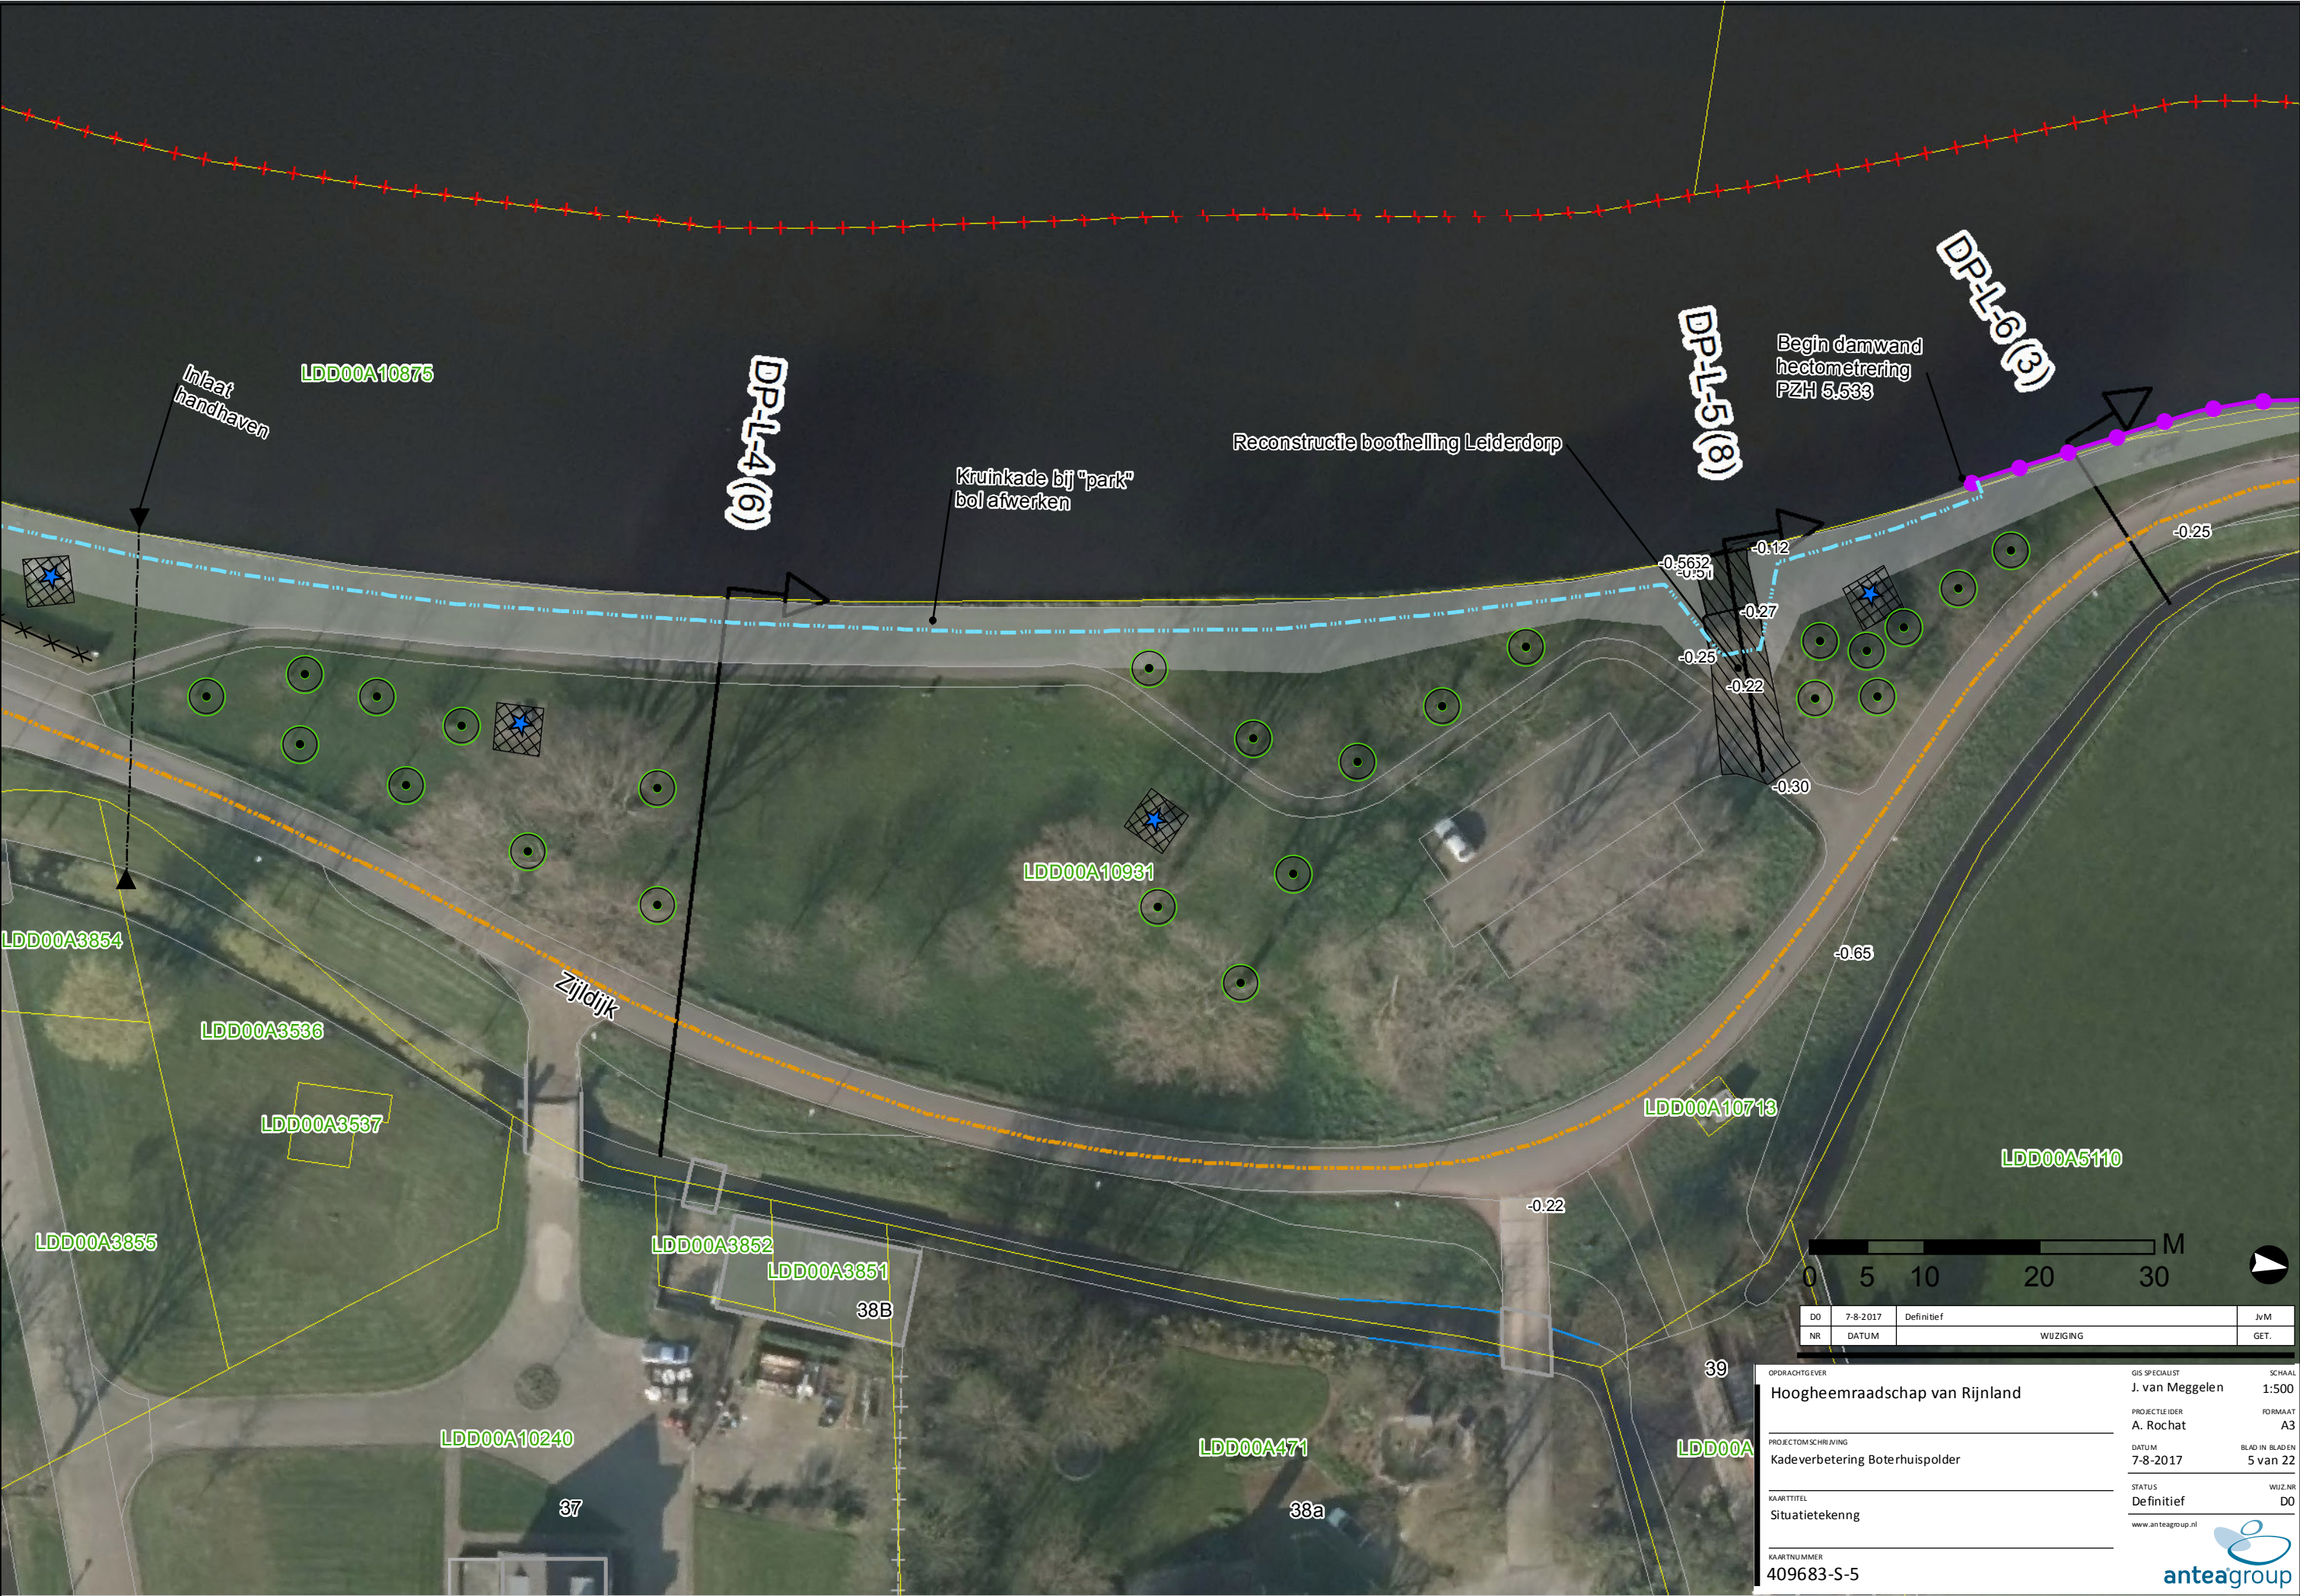

DO	7-8-2017	Definitief	JvM
NR	DATUM	WIJZIGING	GET.

OPDRACHTGEVER	GIS SPECIALIST	SCHAAL
Hoogheemraadschap van Rijnland	J. van Meggelen	1:500
PROJECTLEIDER	FORMAAT	
A. Rochat	A3	
PROJECTOMSCHRIJVING	BLAD IN BLADEN	
Kadeverbetering Boterhuispolder	5 van 22	
DATUM	STATUS	WIJZ.NR
7-8-2017	Definitief	D0
KAARTTITEL	www.anteagroup.nl	
Situatietekening		
KAARTNUMMER		
409683-S-5		






0 5 10 20 30 M			
DO	7-8-2017	Definitief	JvM
NR	DATUM	WU ZIGING	GET.

OPDRACHTGEVER	GIS SPECIALIST	SCHAAL
Hoogheemraadschap van Rijnland	J. van Meggelen	1:500
PROJECTLEIDER	FORMAAT	
A. Rochat	A3	
DATUM	BLAD IN BLADEN	
7-8-2017	6 van 22	
STATUS	WU Z.NR	
Definitief	D0	
www.anteagroup.nl		
KAARTNUMMER		
409683-S-6		



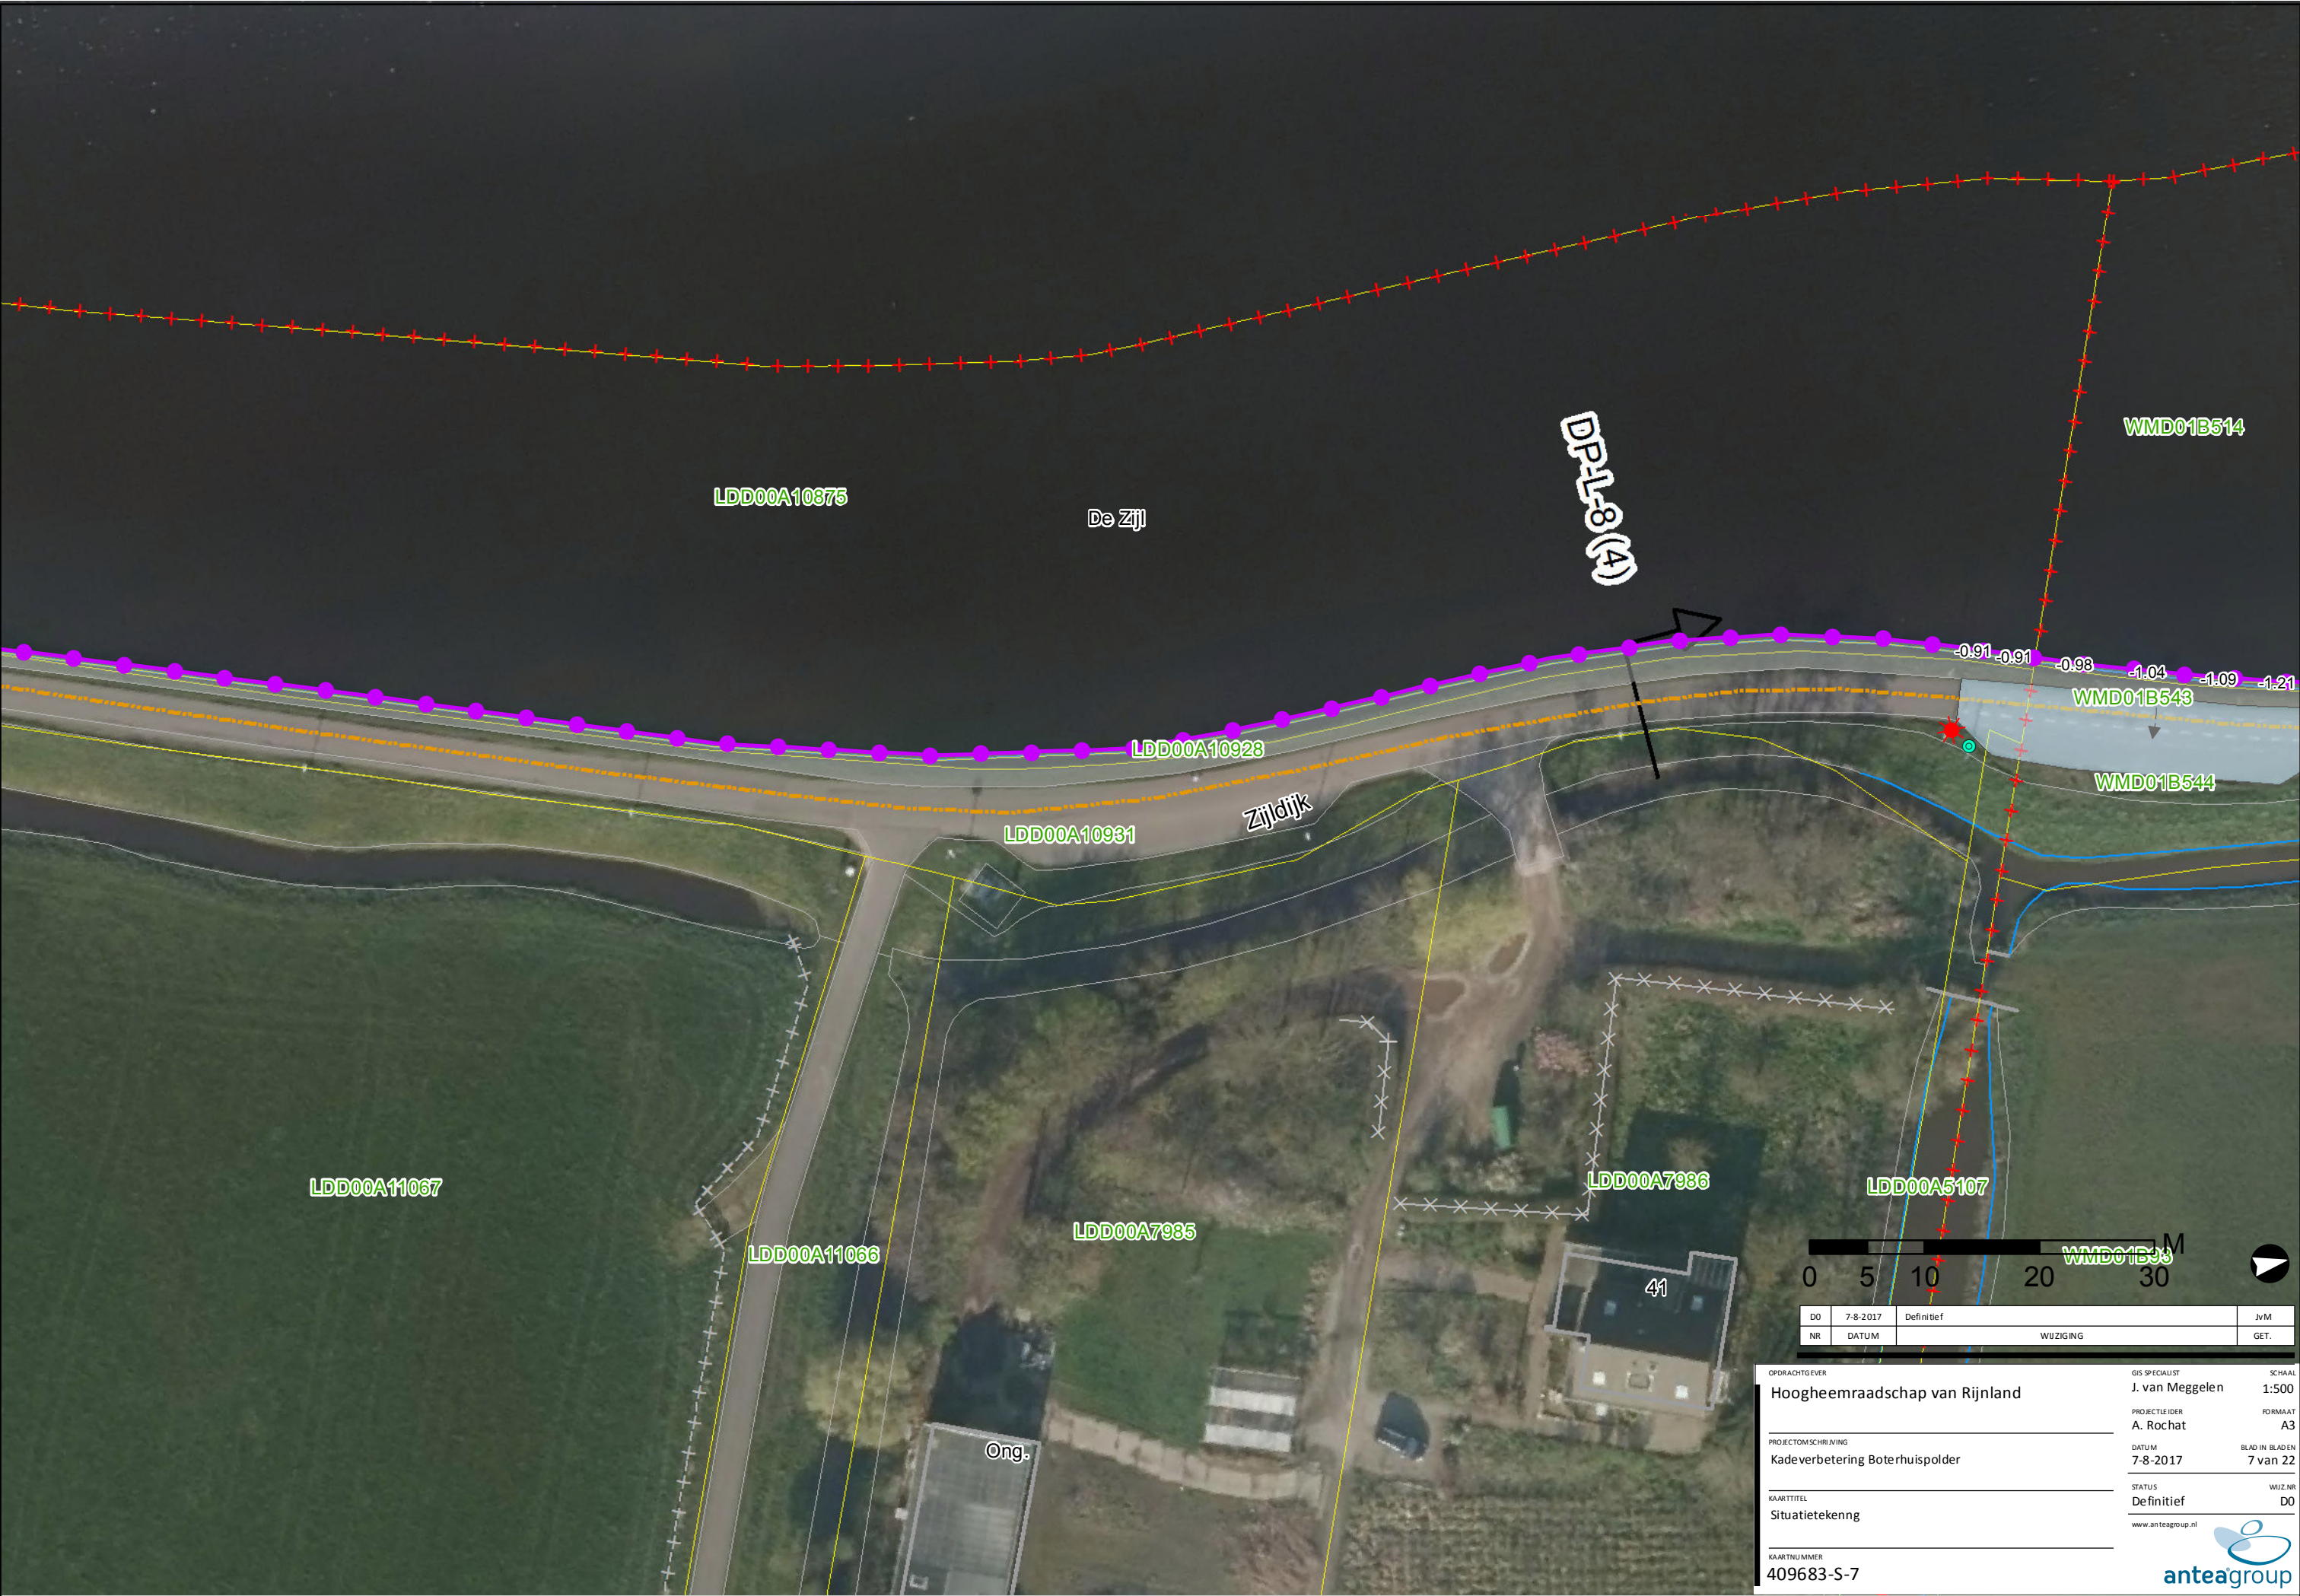




Berm en talud langs gehele reconstructie profileren

0 5 10 20 30 M			
DO	7-8-2017	Definitief	JvM
NR	DATUM	WU ZIGING	GET.

OPDRACHTGEVER	GIS SPECIALIST	SCHAAL
Hoogheemraadschap van Rijnland	J. van Meggele	1:500
PROJECTLEIDER	FORMAAT	
A. Rochat	A3	
DATUM	BLAD IN BLADEN	
7-8-2017	8 van 22	
STATUS	WUZN	
Definitief	D0	
www.anteagroup.nl		
KAARTNUMMER		
409683-S-8		



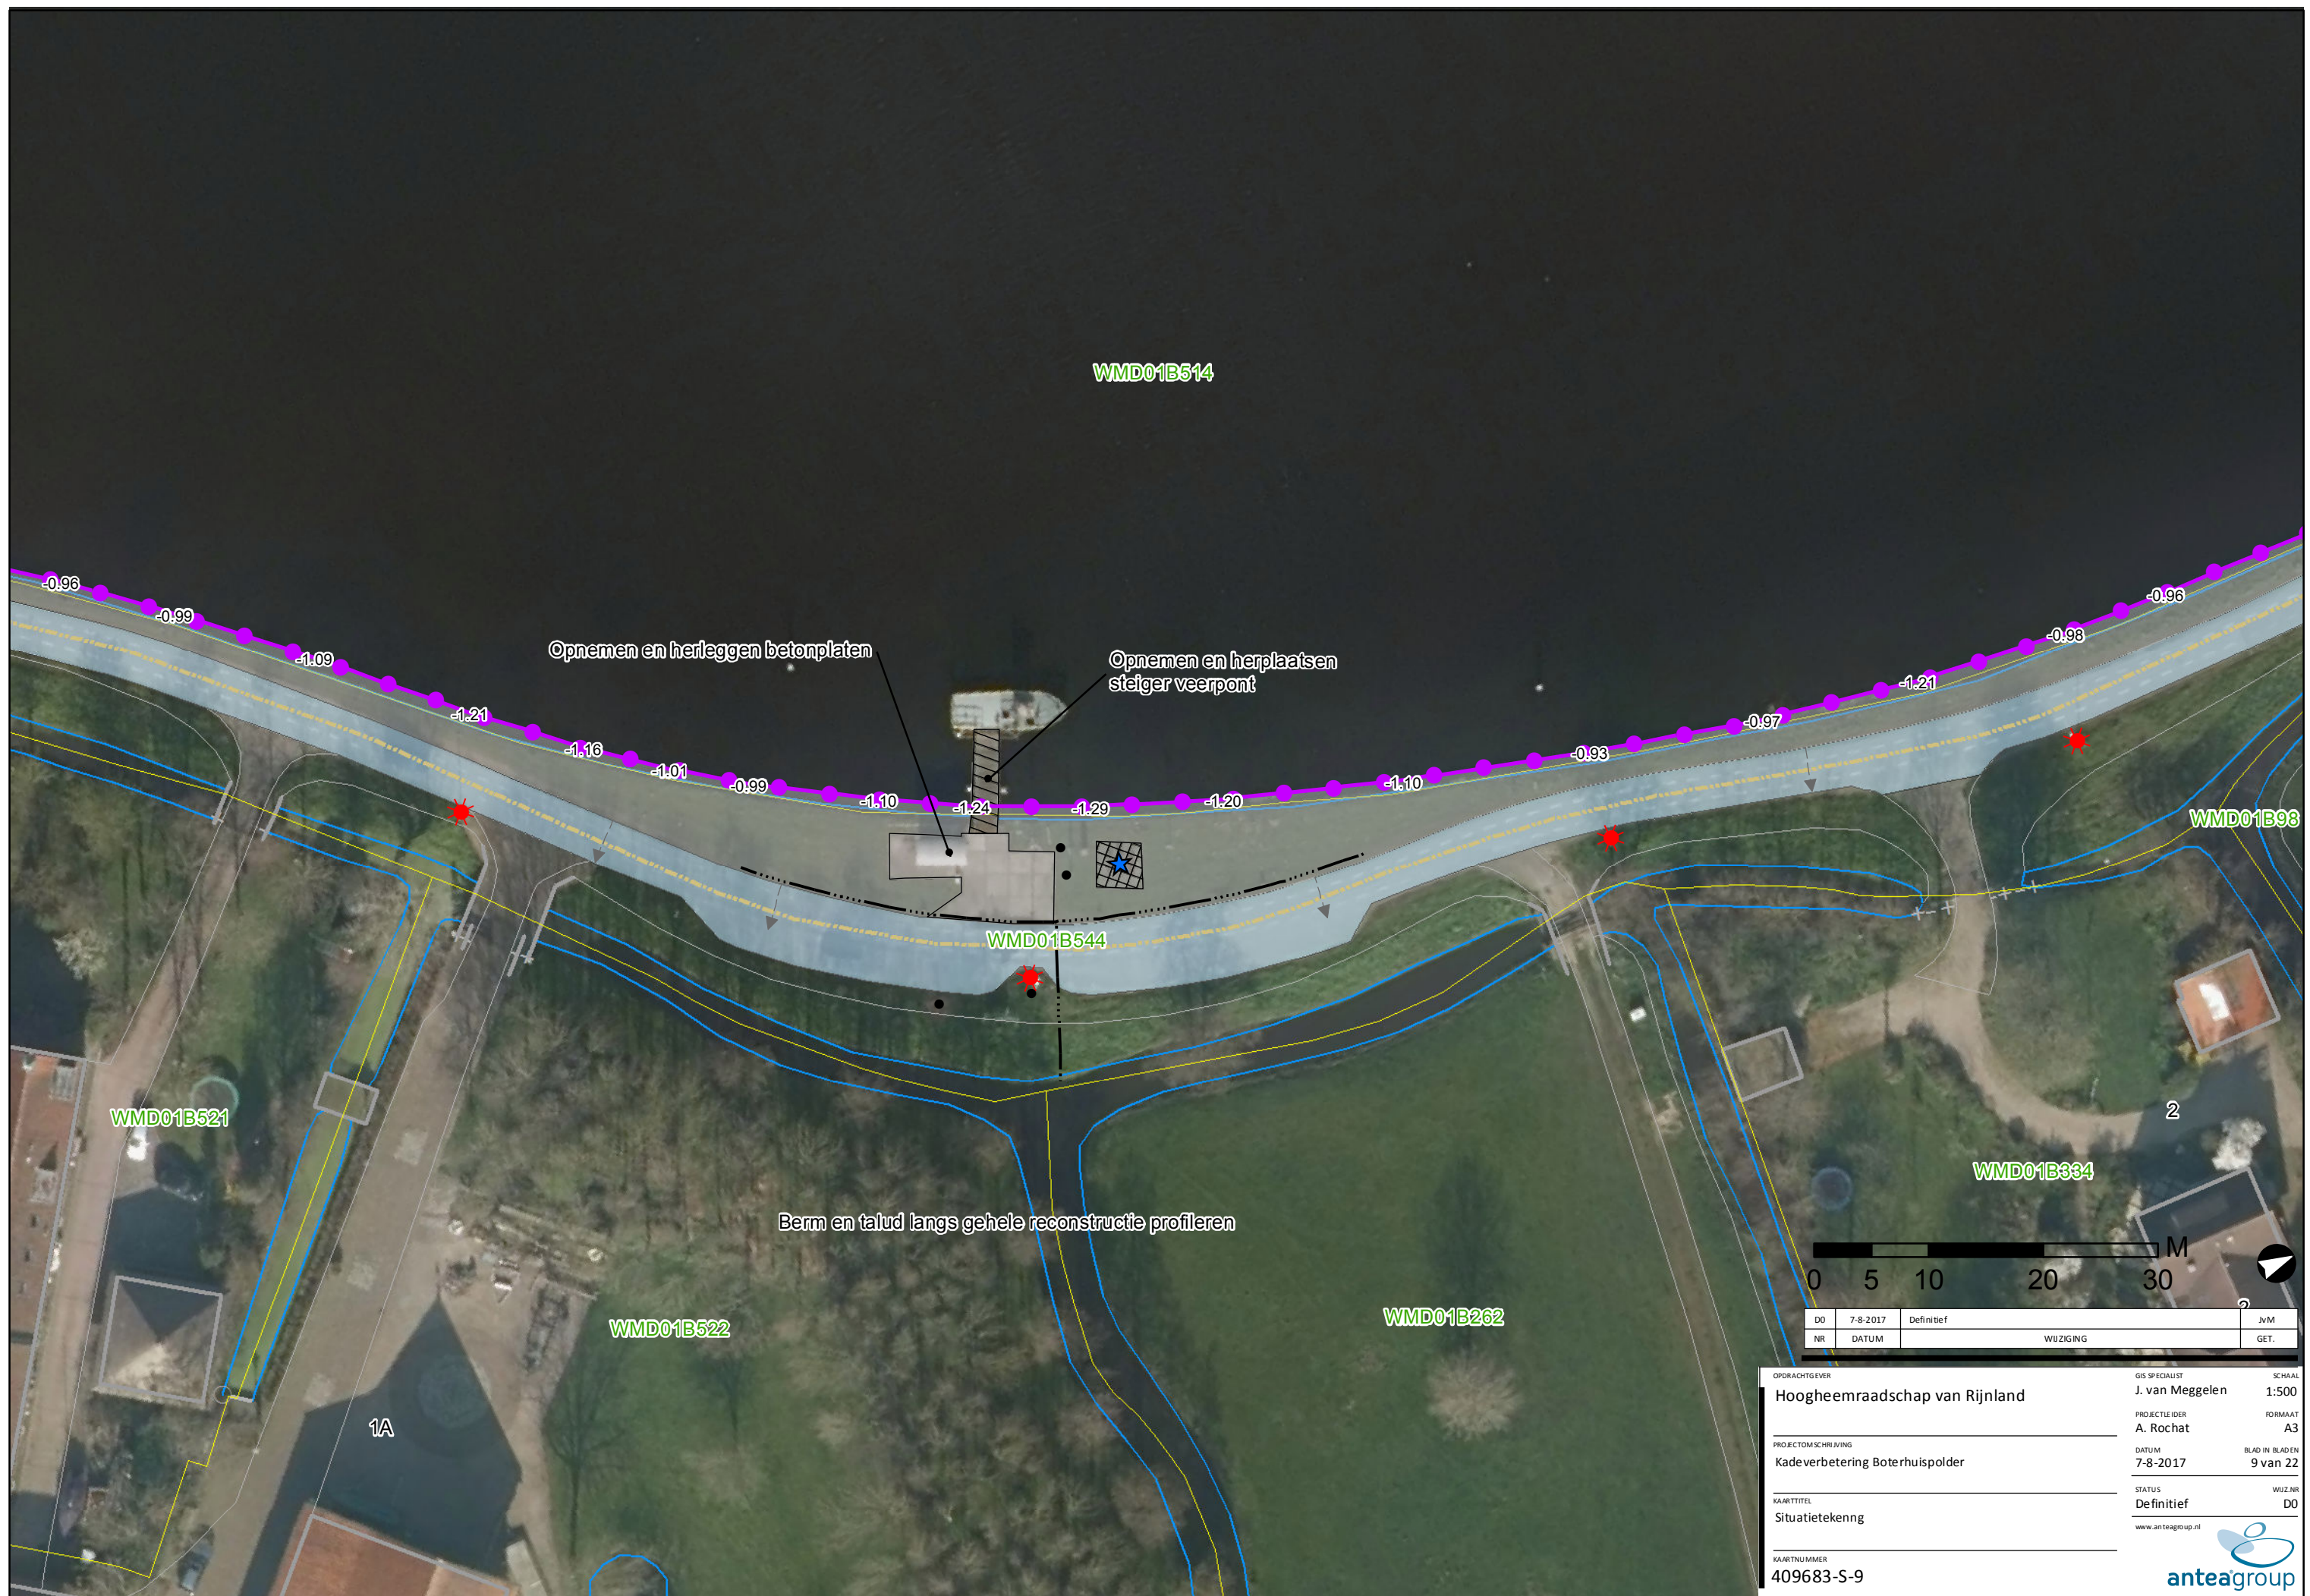





DO	7-8-2017	Definitief	JvM
NR	DATUM	WU ZIGING	GET.

OPDRACHTGEVER	GIS SPECIALIST	SCHAAL
Hoogheemraadschap van Rijnland	J. van Meggelen	1:500
PROJECTLEIDER	FORMAAT	
A. Rochat	A3	
PROJECTOMSCHRIJVING	DATUM	BLAD IN BLADEN
Kadeverbetering Boterhuispolder	7-8-2017	11 van 22
KAARTTITEL	STATUS	WUZN
Situatietekening	Definitief	D0
KAARTNUMMER	www.anteagroup.nl	
409683-S-11		






0 5 10 20 30 M			
DO	7-8-2017	Definitief	JvM
NR	DATUM	WU ZIGING	GET.

OPDRACHTGEVER		GIS SPECIALIST	SCHAAL
Hoogheemraadschap van Rijnland		J. van Meggelen	1:500
PROJECTLEIDER		FORMAAT	
A. Rochat		A3	
PROJECTOMSCHRIJVING		BLAD IN BLADEN	
Kadeverbetering Boterhuispolder		12 van 22	
DATUM		STATUS	WUZN
7-8-2017		Definitief	D0
KAARTTITEL		www.anteagroup.nl	
Situatietekening			
KAARTNUMMER			
409683-S-12			



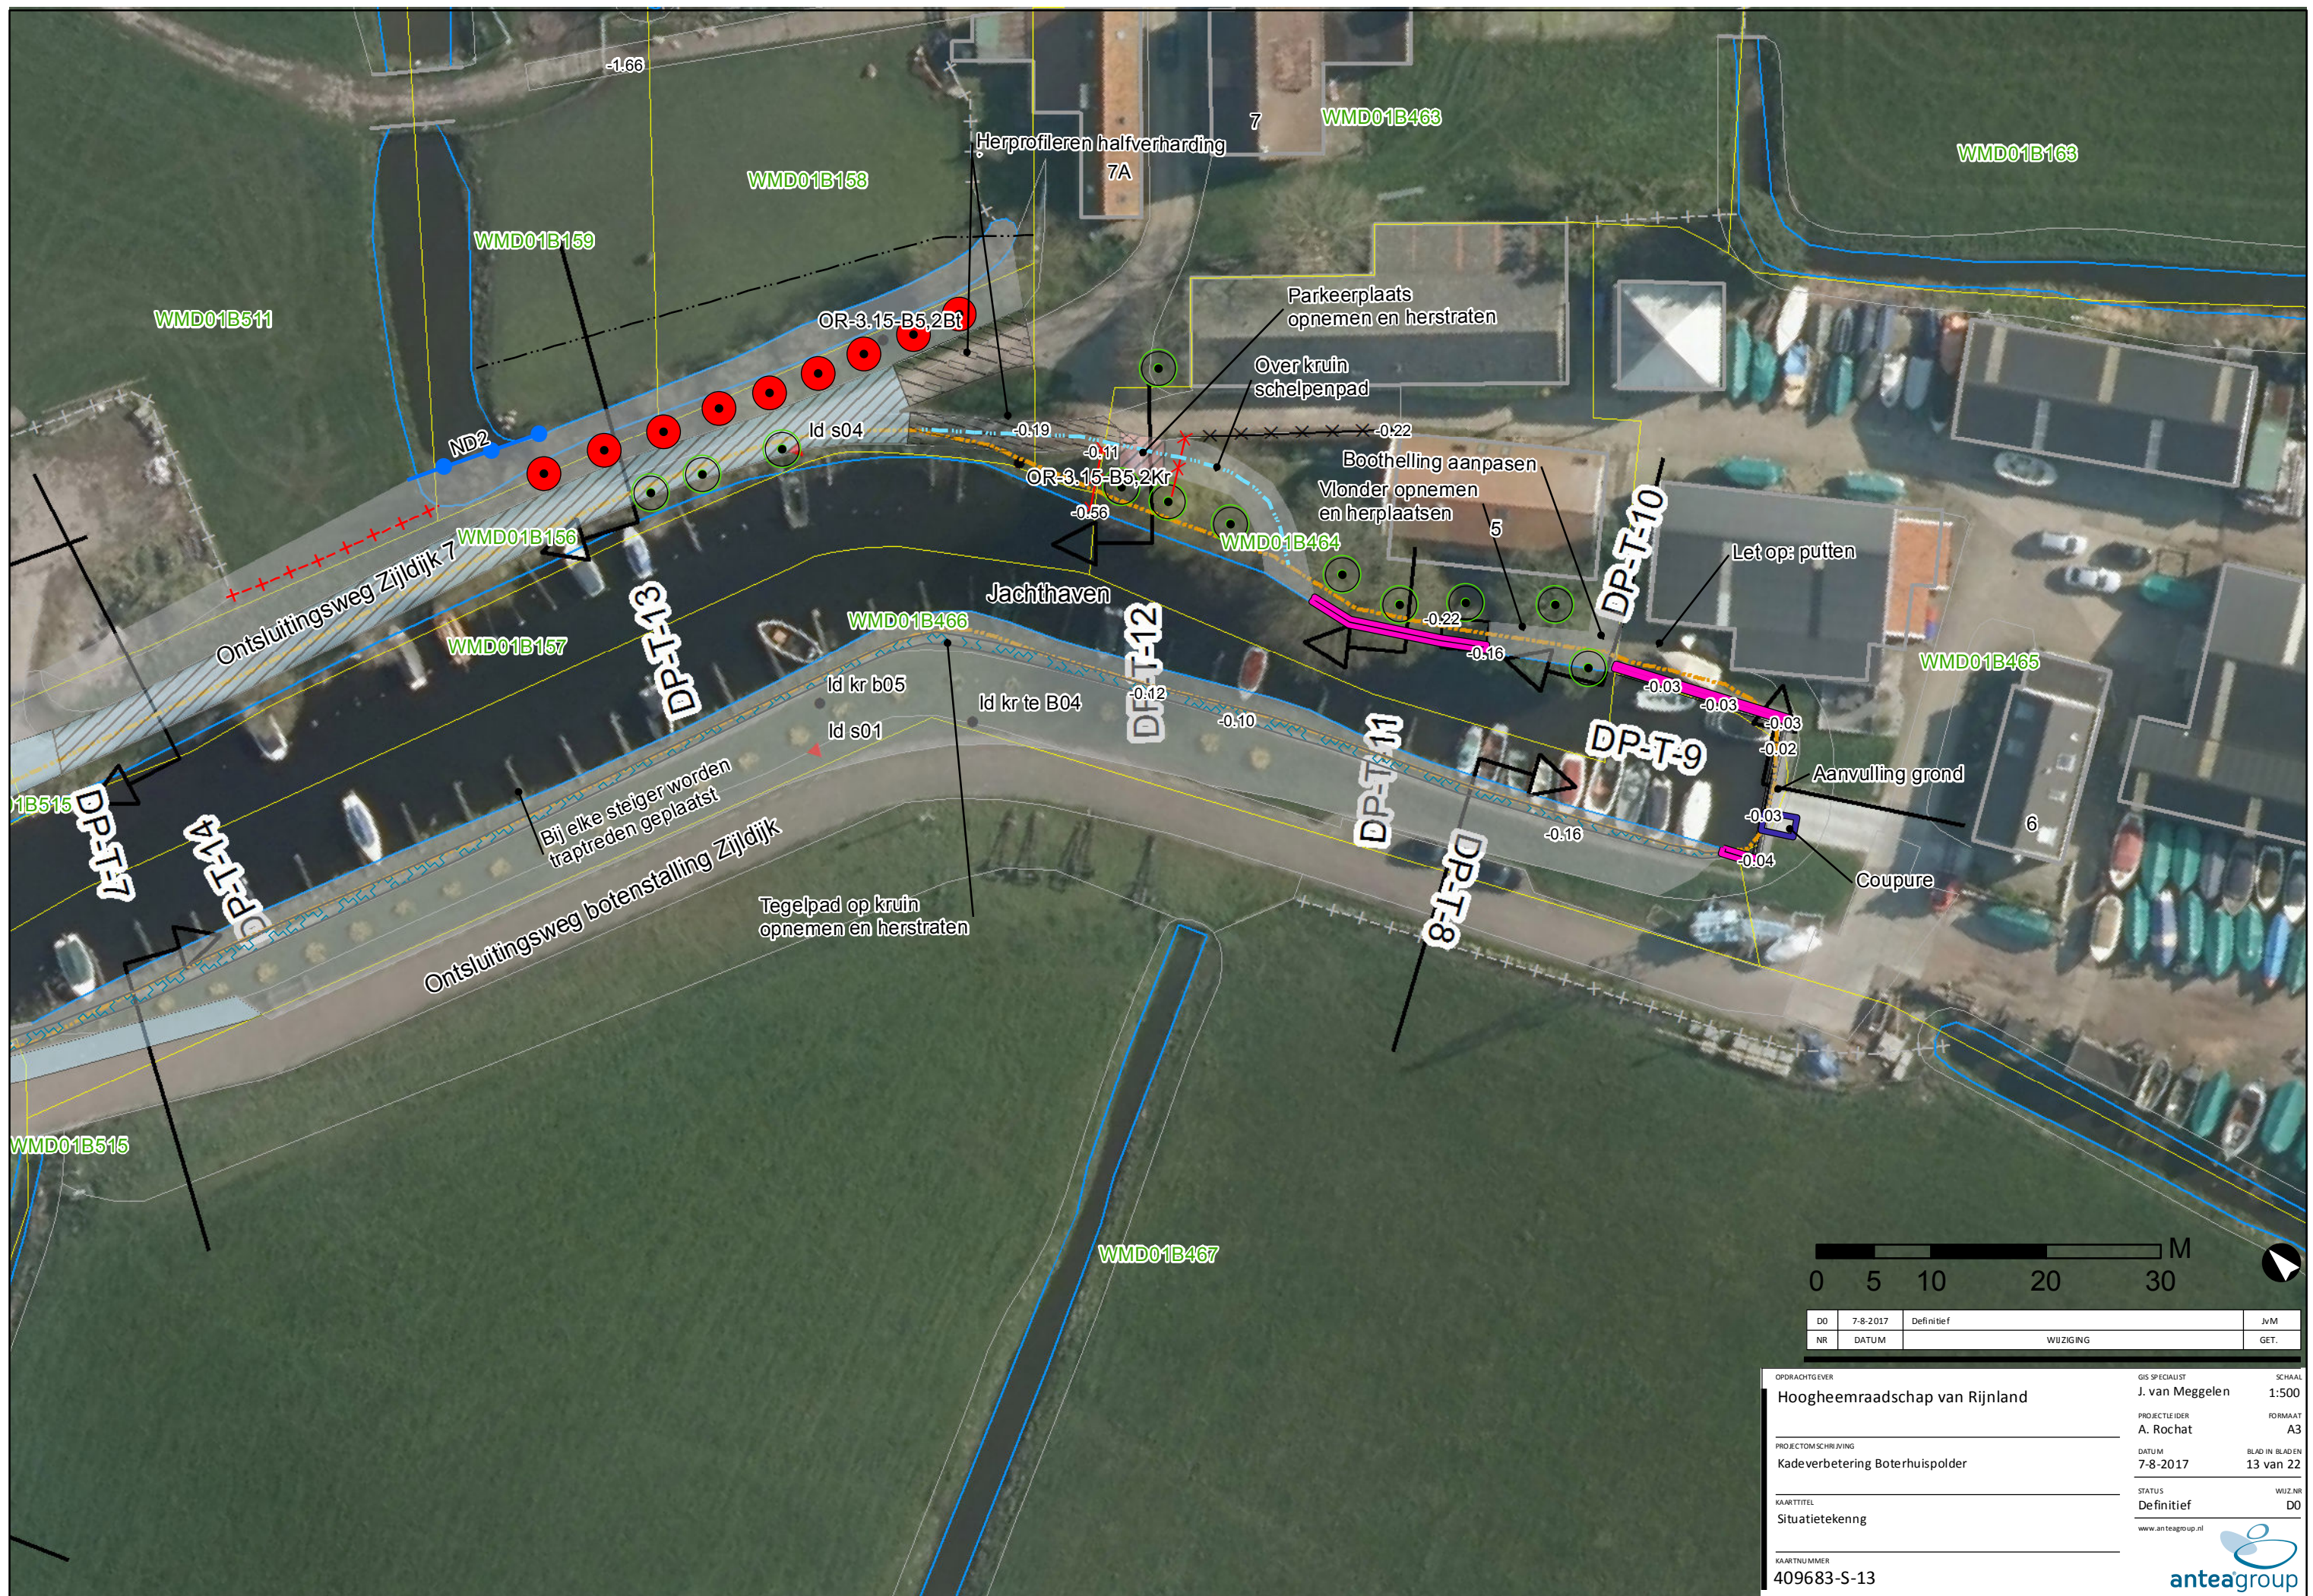


0 5 10 20 30 M			
DO	7-8-2017	Definitief	JvM
NR	DATUM	WU ZIGING	GET.

OPDRACHTGEVER		GIS SPECIALIST	SCHAAL
Hoogheemraadschap van Rijnland		J. van Meggelen	1:500
PROJECTLEIDER		FORMAAT	
A. Rochat		A3	
PROJECTOMSCHRIJVING		BLAD IN BLADEN	
Kadeverbetering Boterhuispolder		13 van 22	
DATUM		7-8-2017	
KAARTTITEL		STATUS	WU Z.NR
Situatietekening		Definitief	D0
KAARTNUMMER		www.anteagroup.nl	
409683-S-13			








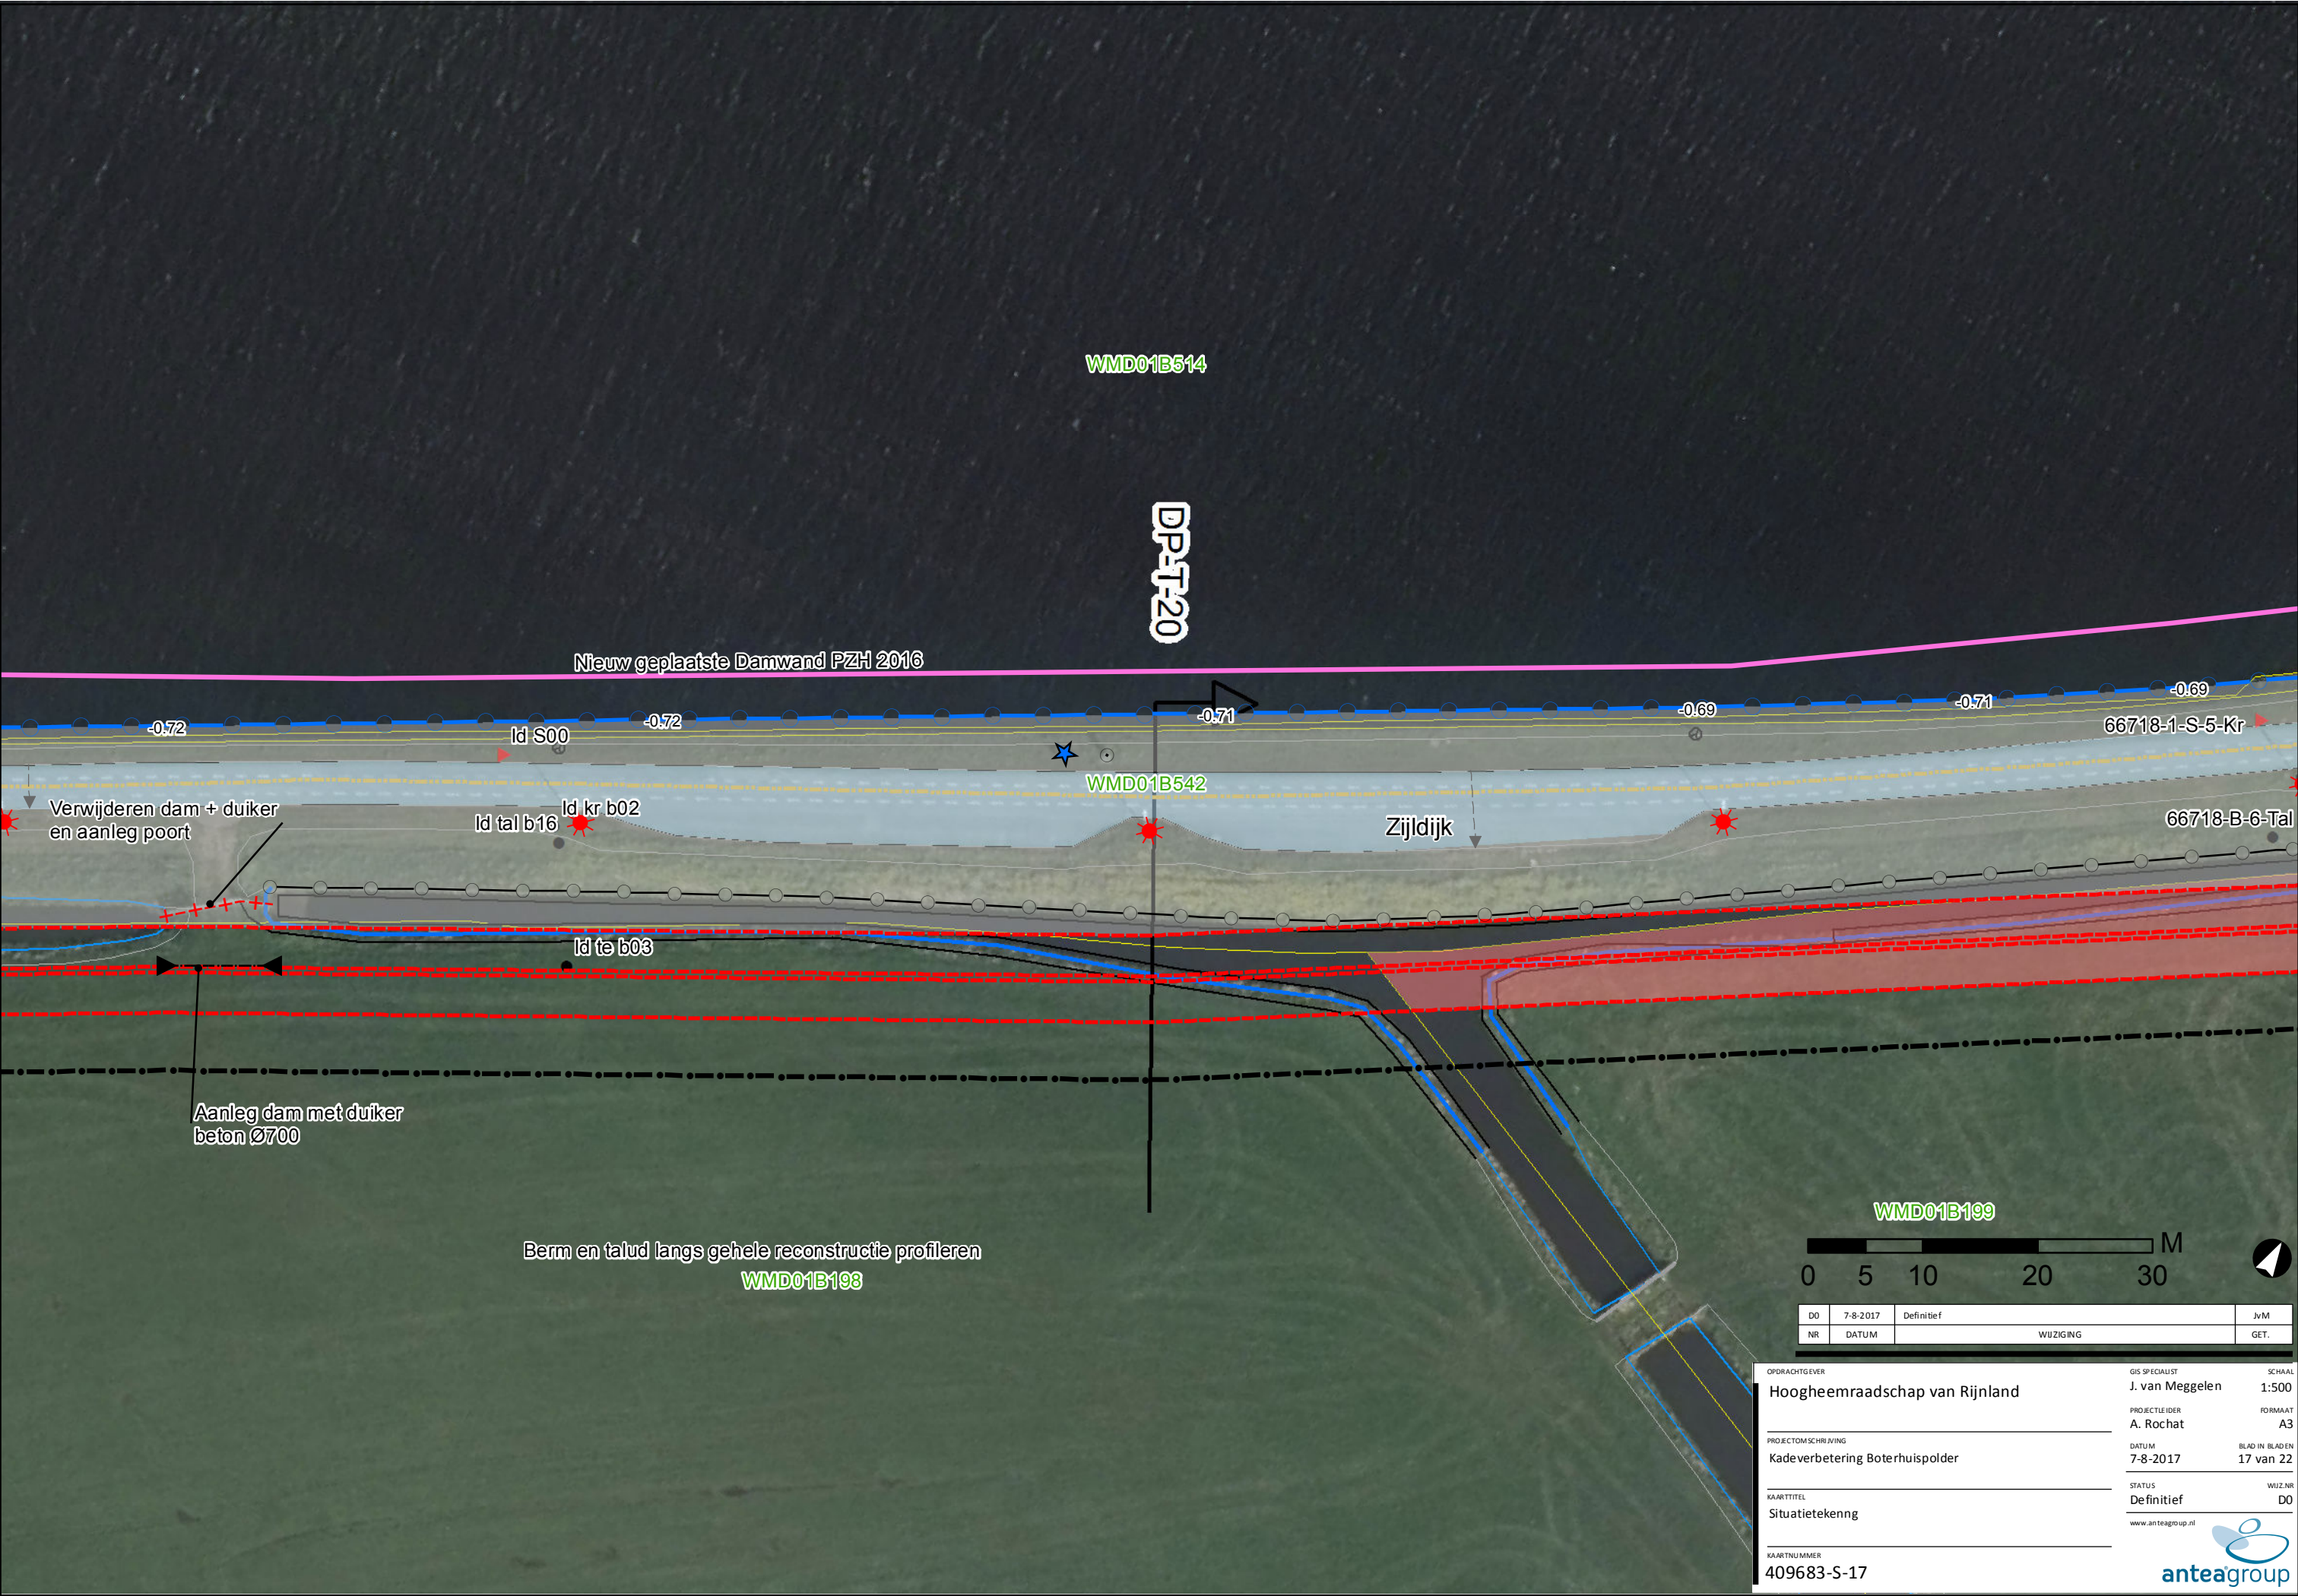


D0	7-8-2017	Definitief	JvM
NR	DATUM	WU ZIGING	GET.

OPDRACHTGEVER	GIS SPECIALIST	SCHAAL
Hoogheemraadschap van Rijnland	J. van Meggelen	1:500
PROJECTLEIDER	FORMAAT	
A. Rochat	A3	
DATUM	BLAD IN BLADEN	
7-8-2017	17 van 22	
STATUS	WUZN	
Definitief	D0	
www.anteagroup.nl		
KAARTNUMMER		
409683-S-17		



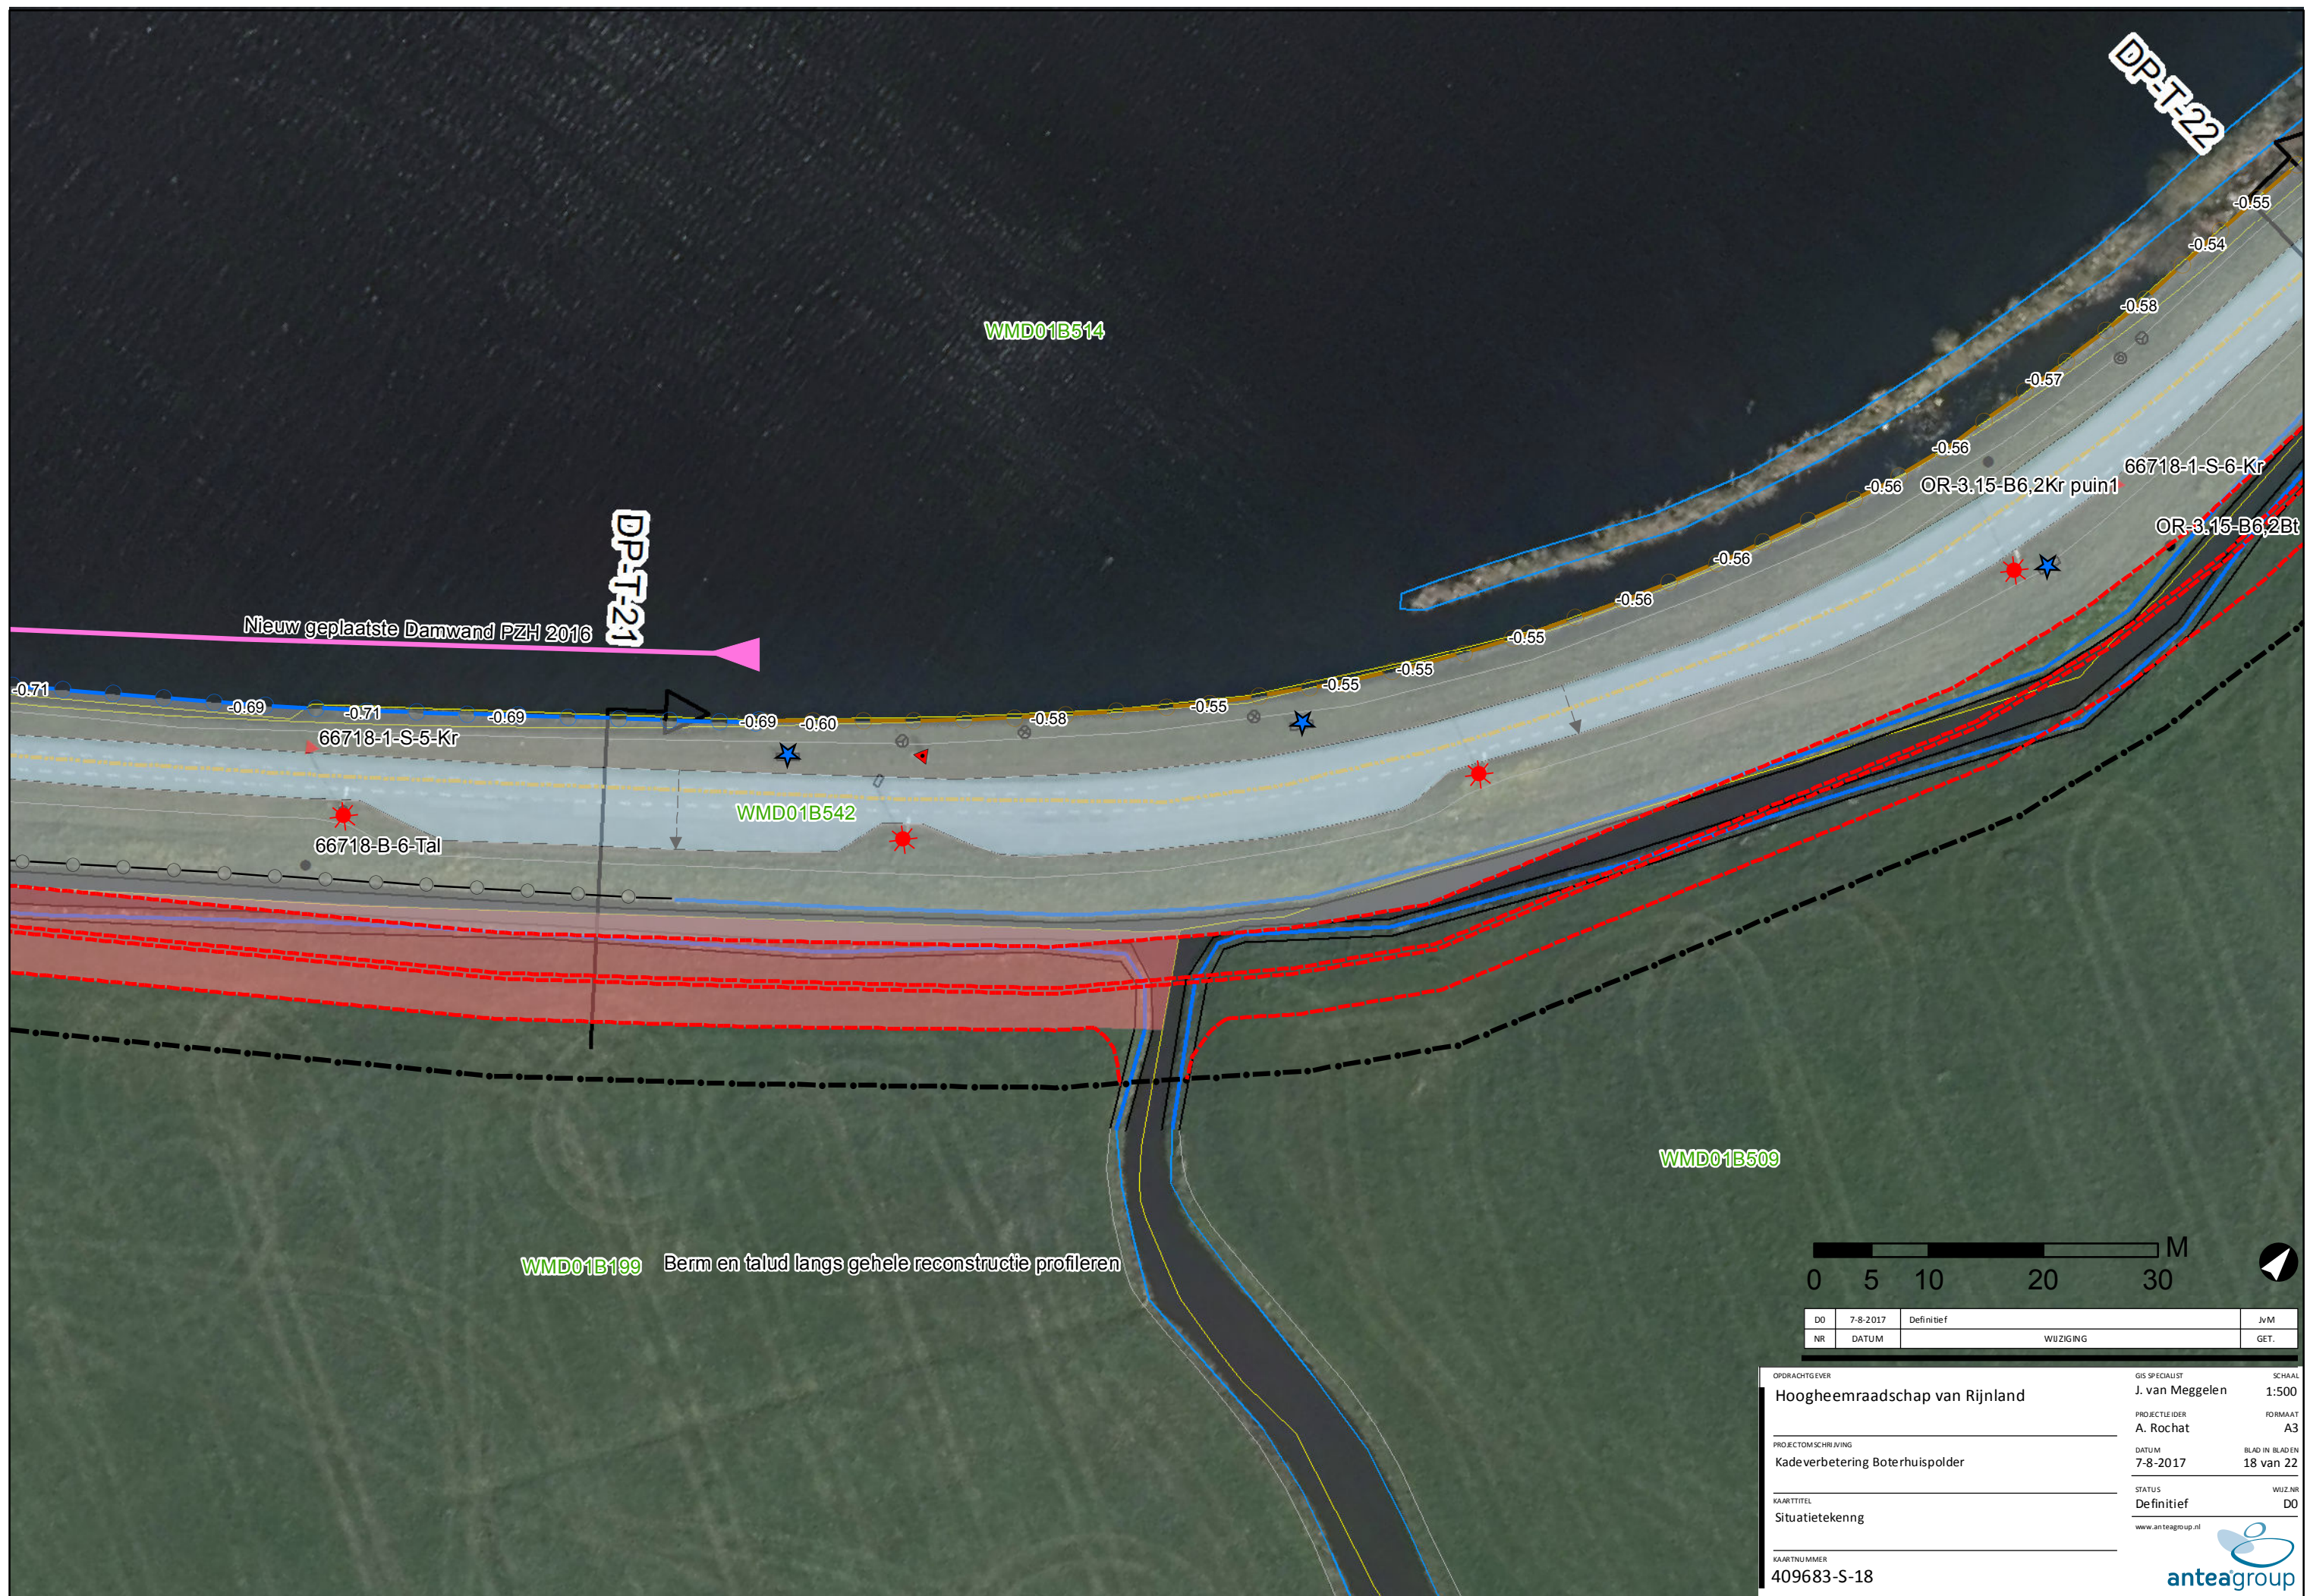


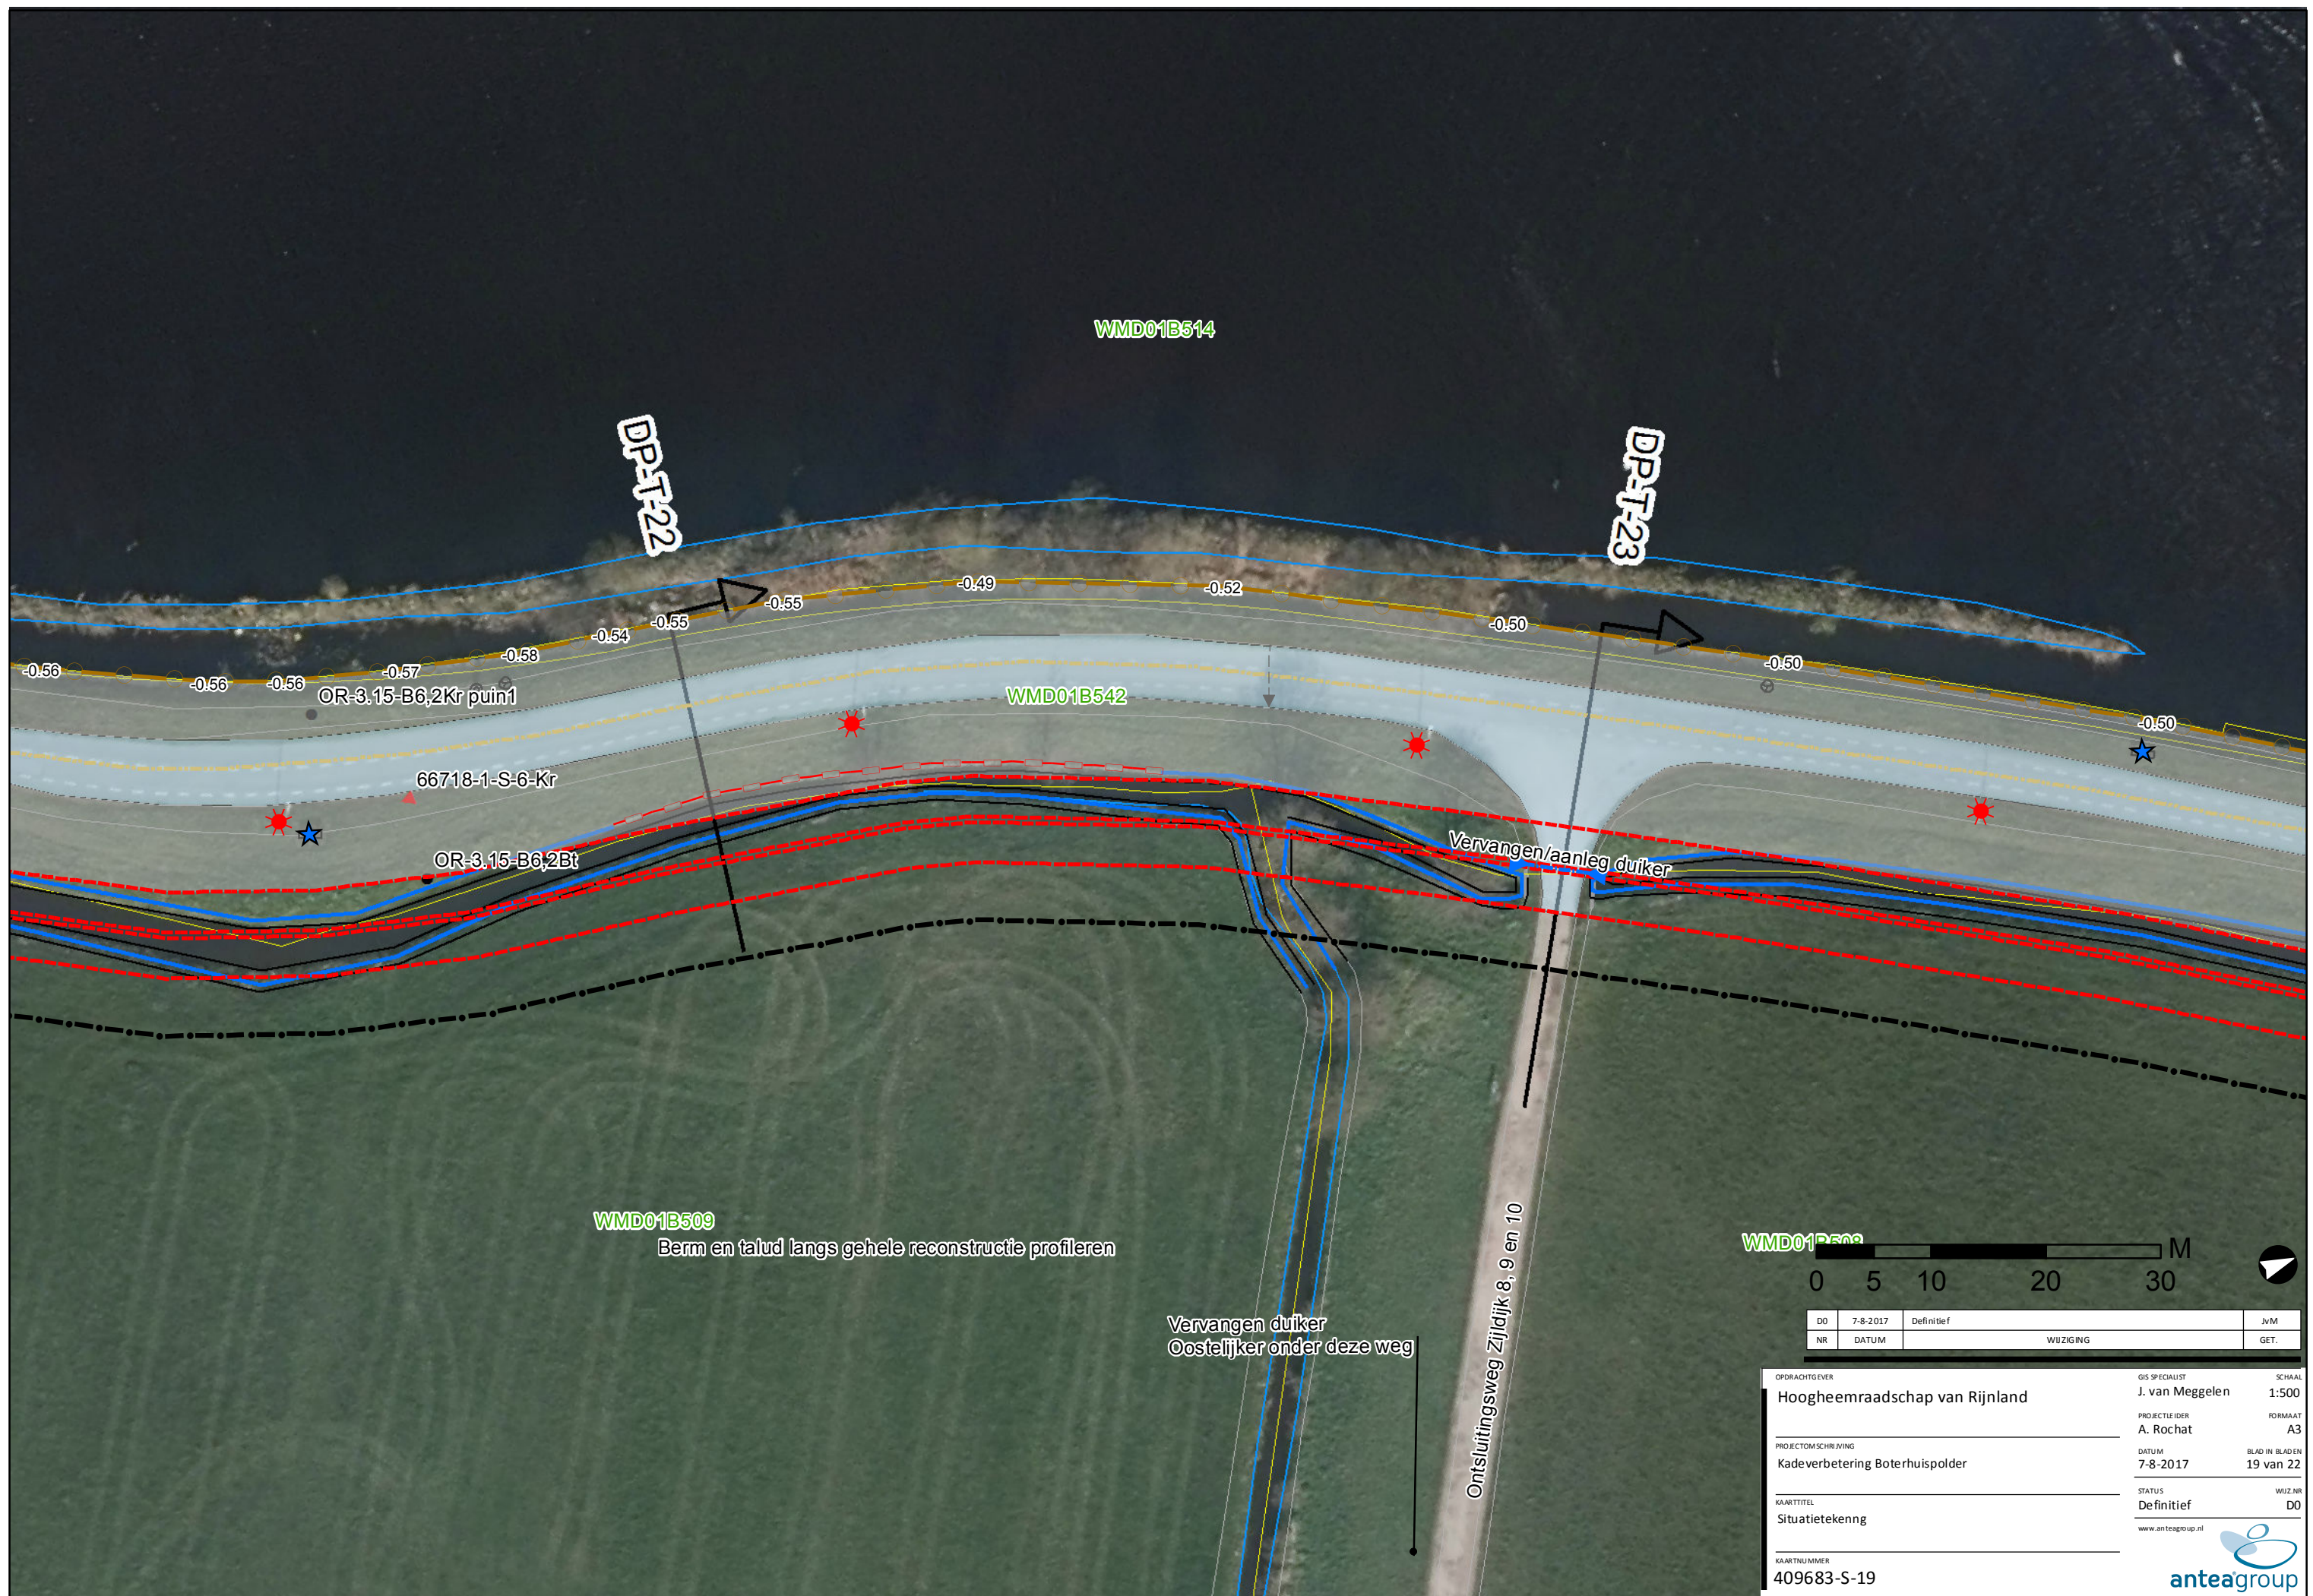

DO	7-8-2017	Definitief	JvM
NR	DATUM	WU ZIGING	GET.

OPDRACHTGEVER	GIS SPECIALIST	SCHAAL
Hoogheemraadschap van Rijnland	J. van Meggelen	1:500
PROJECTLEIDER	FORMAAT	
A. Rochat	A3	
PROJECTOMSCHRIJVING	DATUM	BLAD IN BLADEN
Kadeverbetering Boterhuispolder	7-8-2017	19 van 22
KAARTTITEL	STATUS	WUZN
Situatietekening	Definitief	D0
KAARTNUMMER	www.anteagroup.nl	
409683-S-19		



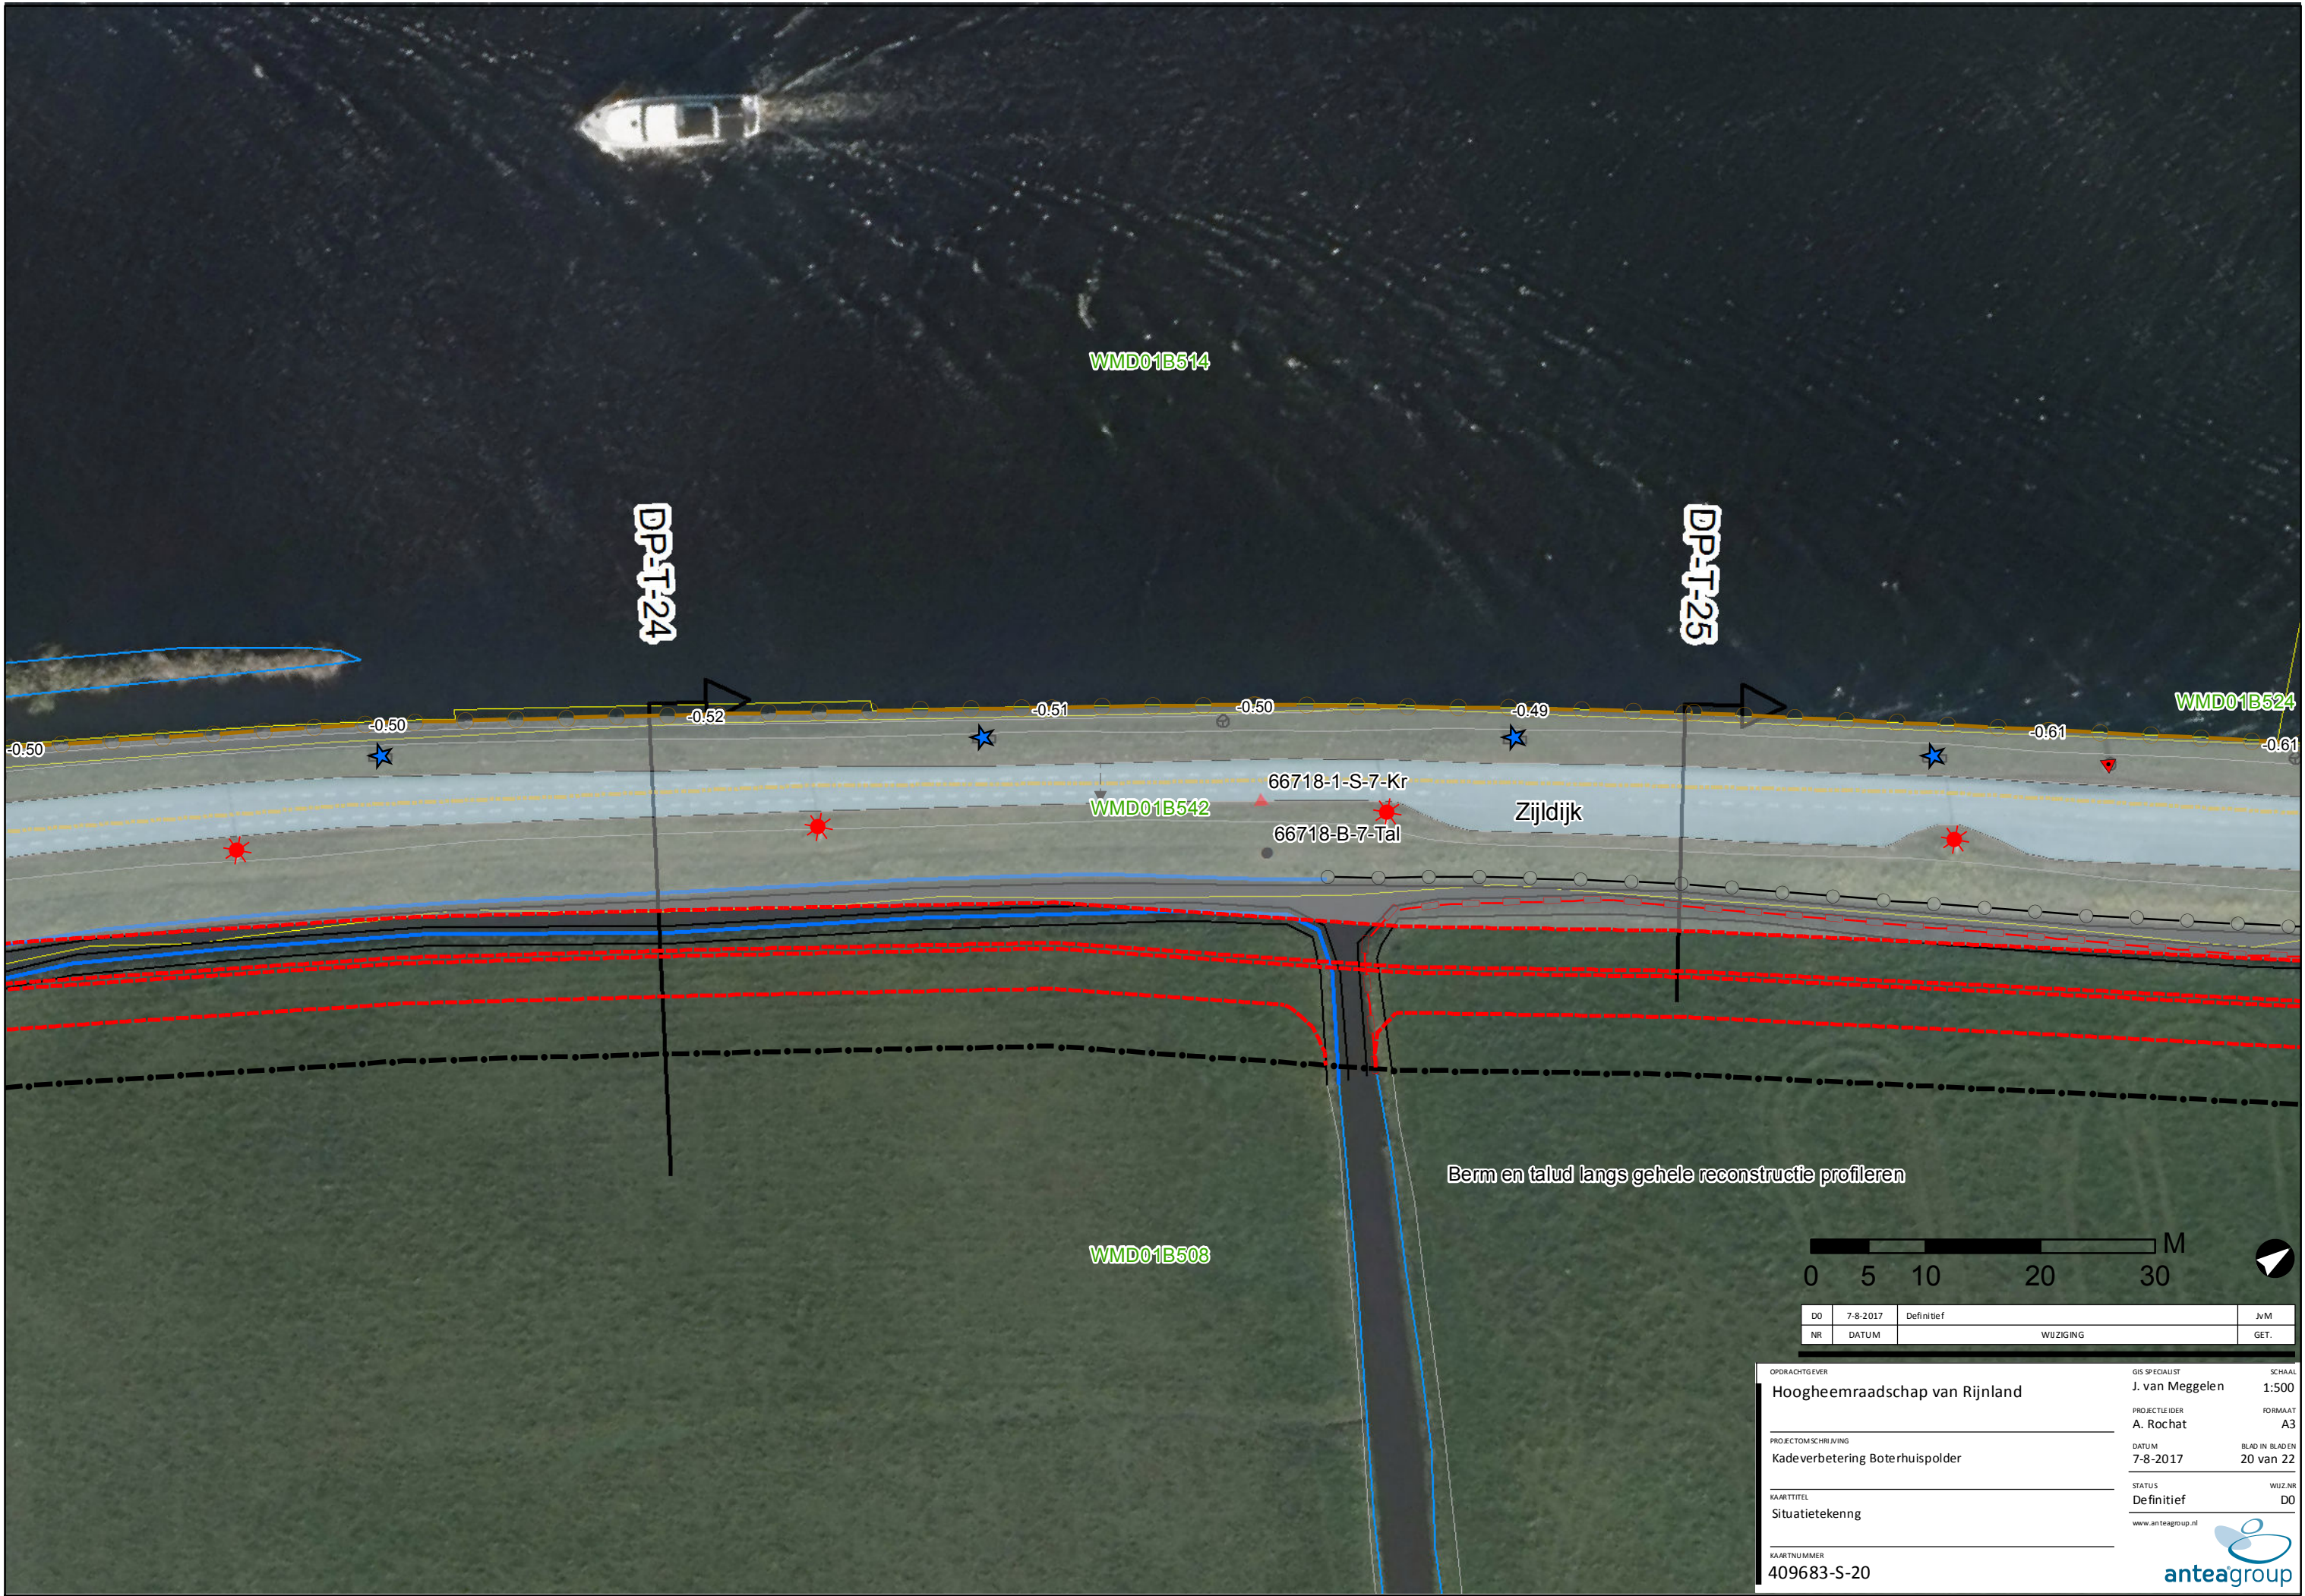

0 5 10 20 30 M			
DO	7-8-2017	Definitief	JvM
NR	DATUM	WU ZIGING	GET.

OPDRACHTGEVER		GIS SPECIALIST	SCHAAL
Hoogheemraadschap van Rijnland		J. van Meggelen	1:500
PROJECTLEIDER		FORMAAT	
A. Rochat		A3	
PROJECTOMSCHRIJVING		BLAD IN BLADEN	
Kadeverbetering Boterhuispolder		20 van 22	
DATUM		STATUS	WUZN
7-8-2017		Definitief	D0
KAARTTITEL		www.anteagroup.nl	
Situatietekening			
KAARTNUMMER			
409683-S-20			







D0	7-8-2017	Definitief	JvM
NR	DATUM	WIJZIGING	GET.

OPDRACHTGEVER	GIS SPECIALIST	SCHAAL
Hoogheemraadschap van Rijnland	J. van Meggelen	1:500
PROJECTLEIDER	FORMAAT	
A. Rochat	A3	
DATUM	BLAD IN BLADEN	
7-8-2017	21 van 22	
STATUS	WIJZ.NR	
Definitief	D0	
www.anteagroup.nl		
KAARTNUMMER		
409683-S-21		



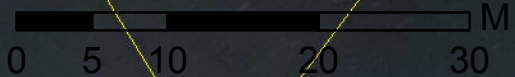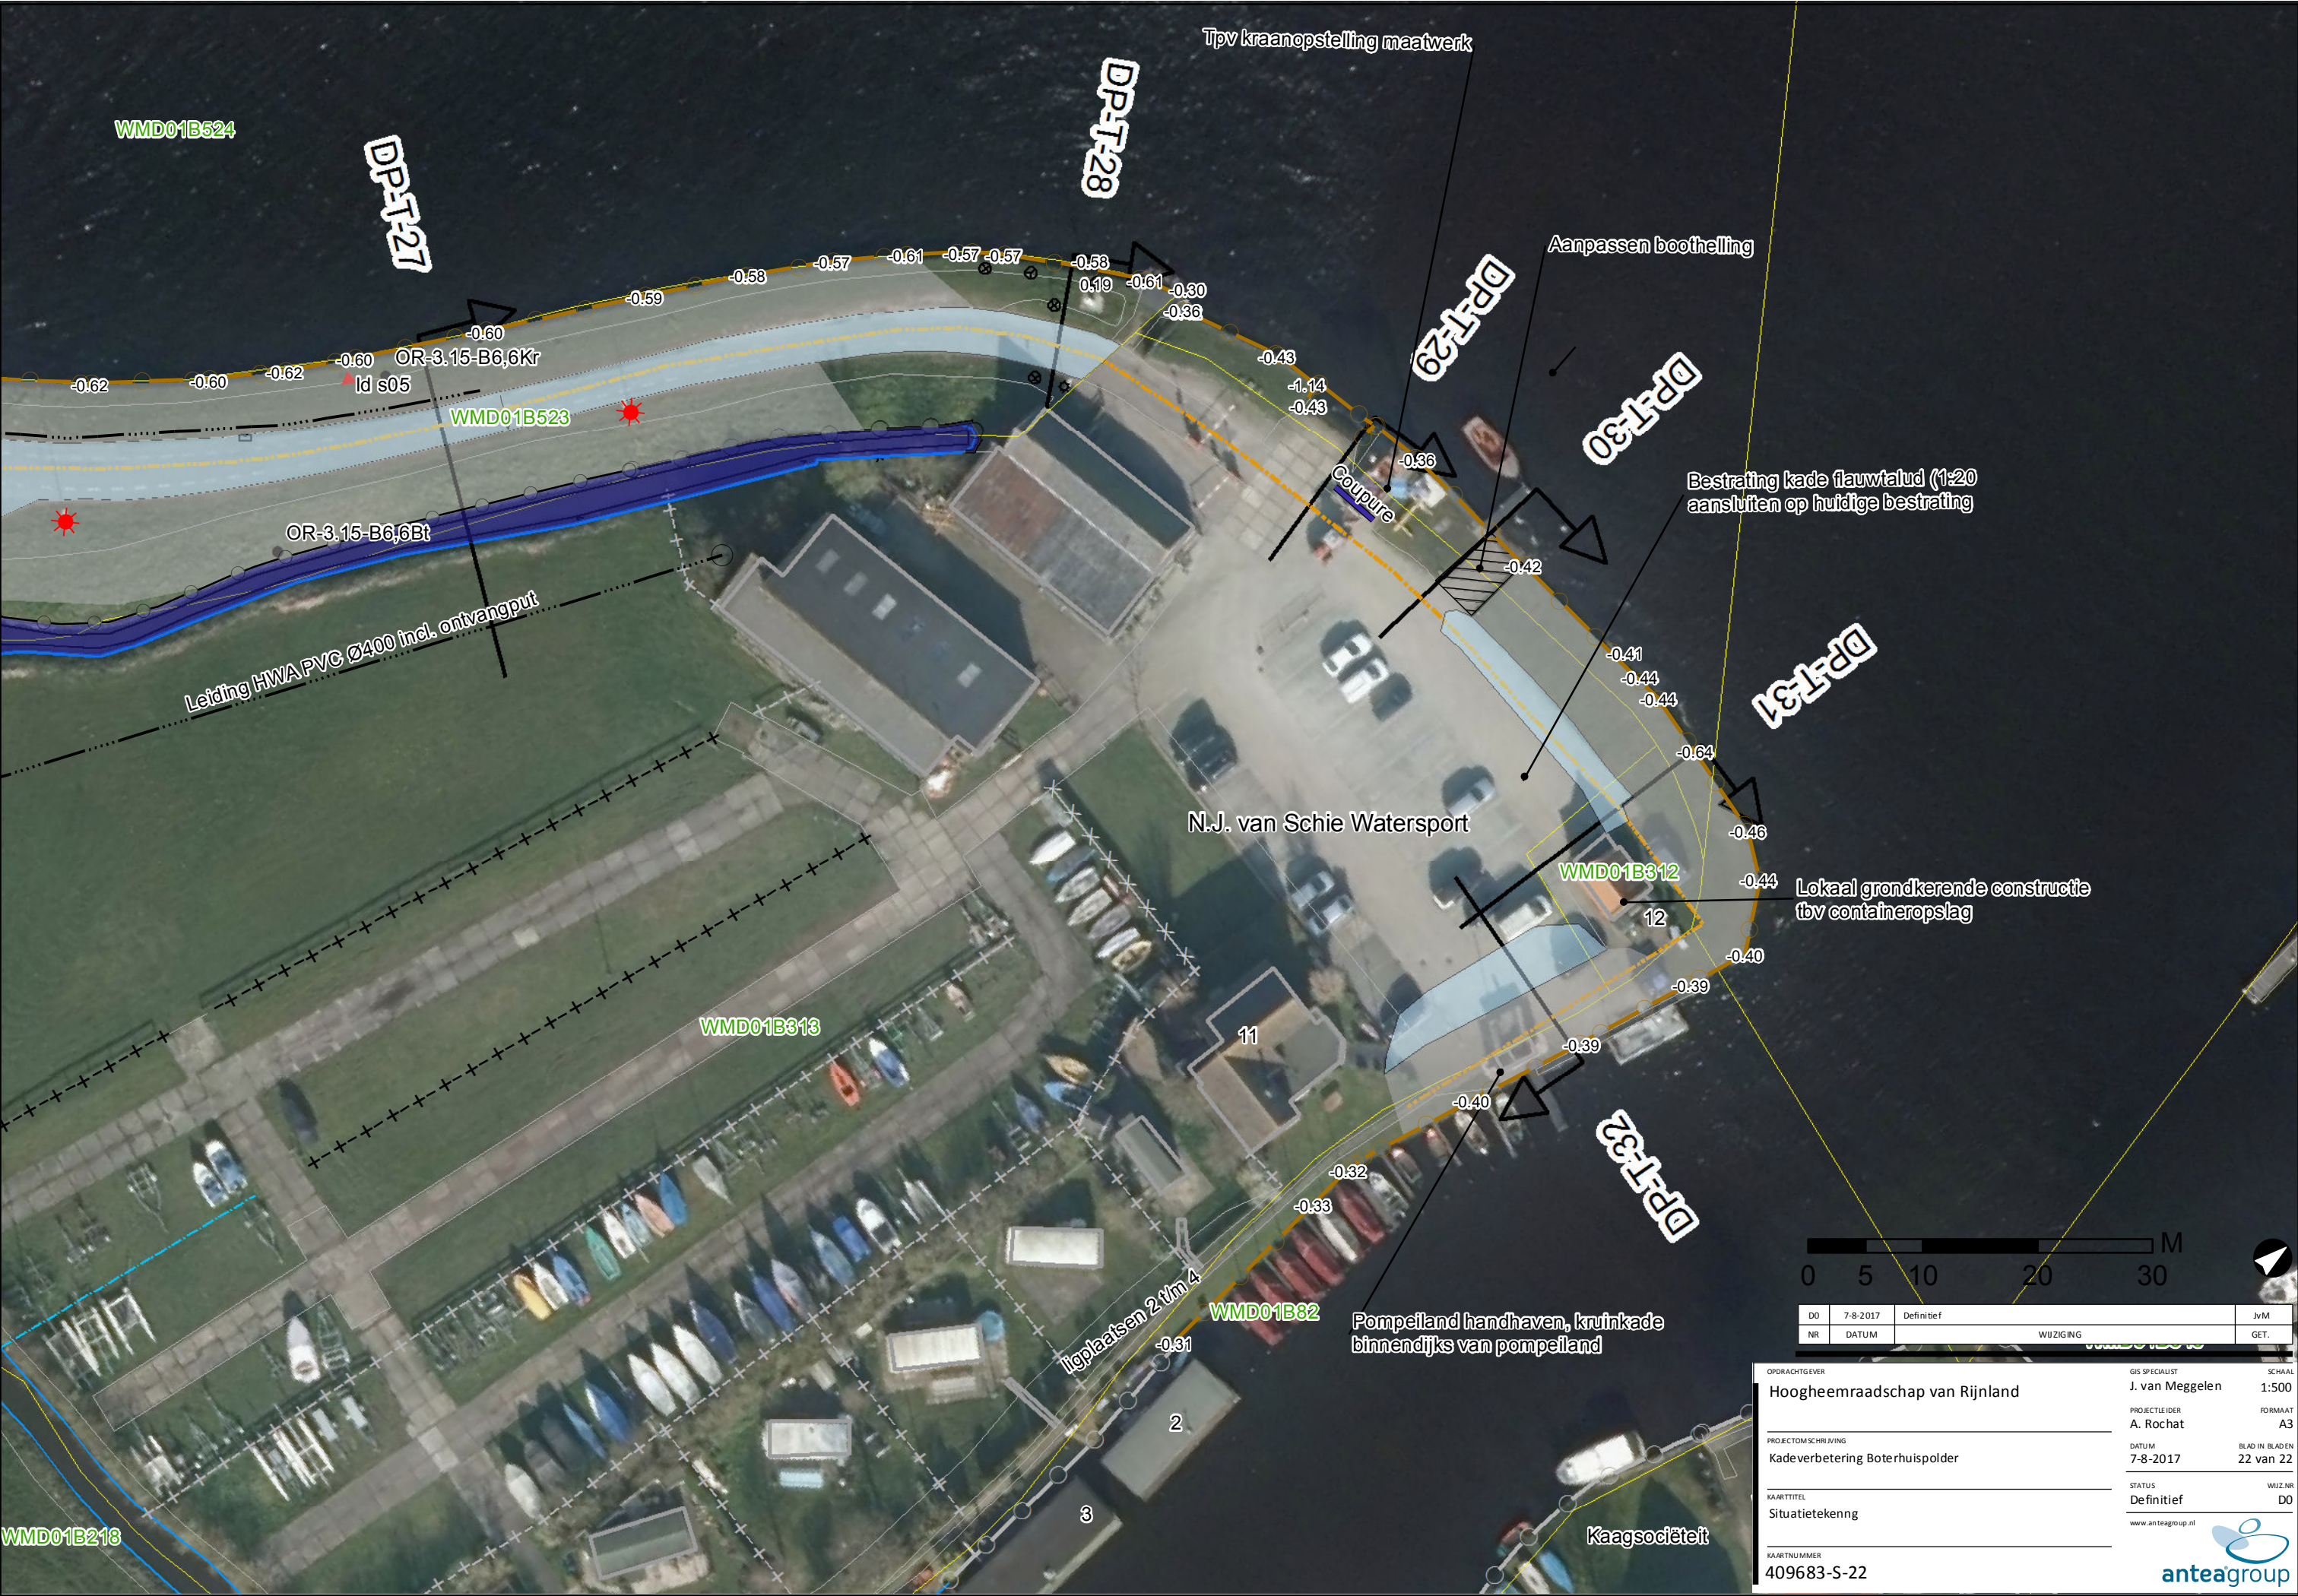

DO	7-8-2017	Definitief	JvM
NR	DATUM	WU ZIGING	GET.

OPDRACHTGEVER	Hoogheemraadschap van Rijnland	GIS SPECIALIST	J. van Meggelen	SCHAAL	1:500
PROJECTLEIDER	A. Rochat	FORMAAT	A3		
PROJECTOMSCHRIJVING	Kadeverbetering Boterhuispolder	DATUM	7-8-2017	BLAD IN BLADEN	22 van 22
KAARTTITEL	Situatietekening	STATUS	Definitief	WUZN	D0
KAARTNUMMER	409683-S-22				

