


LANDGOED LINGEDAEI - INRICHTINGSPLAN

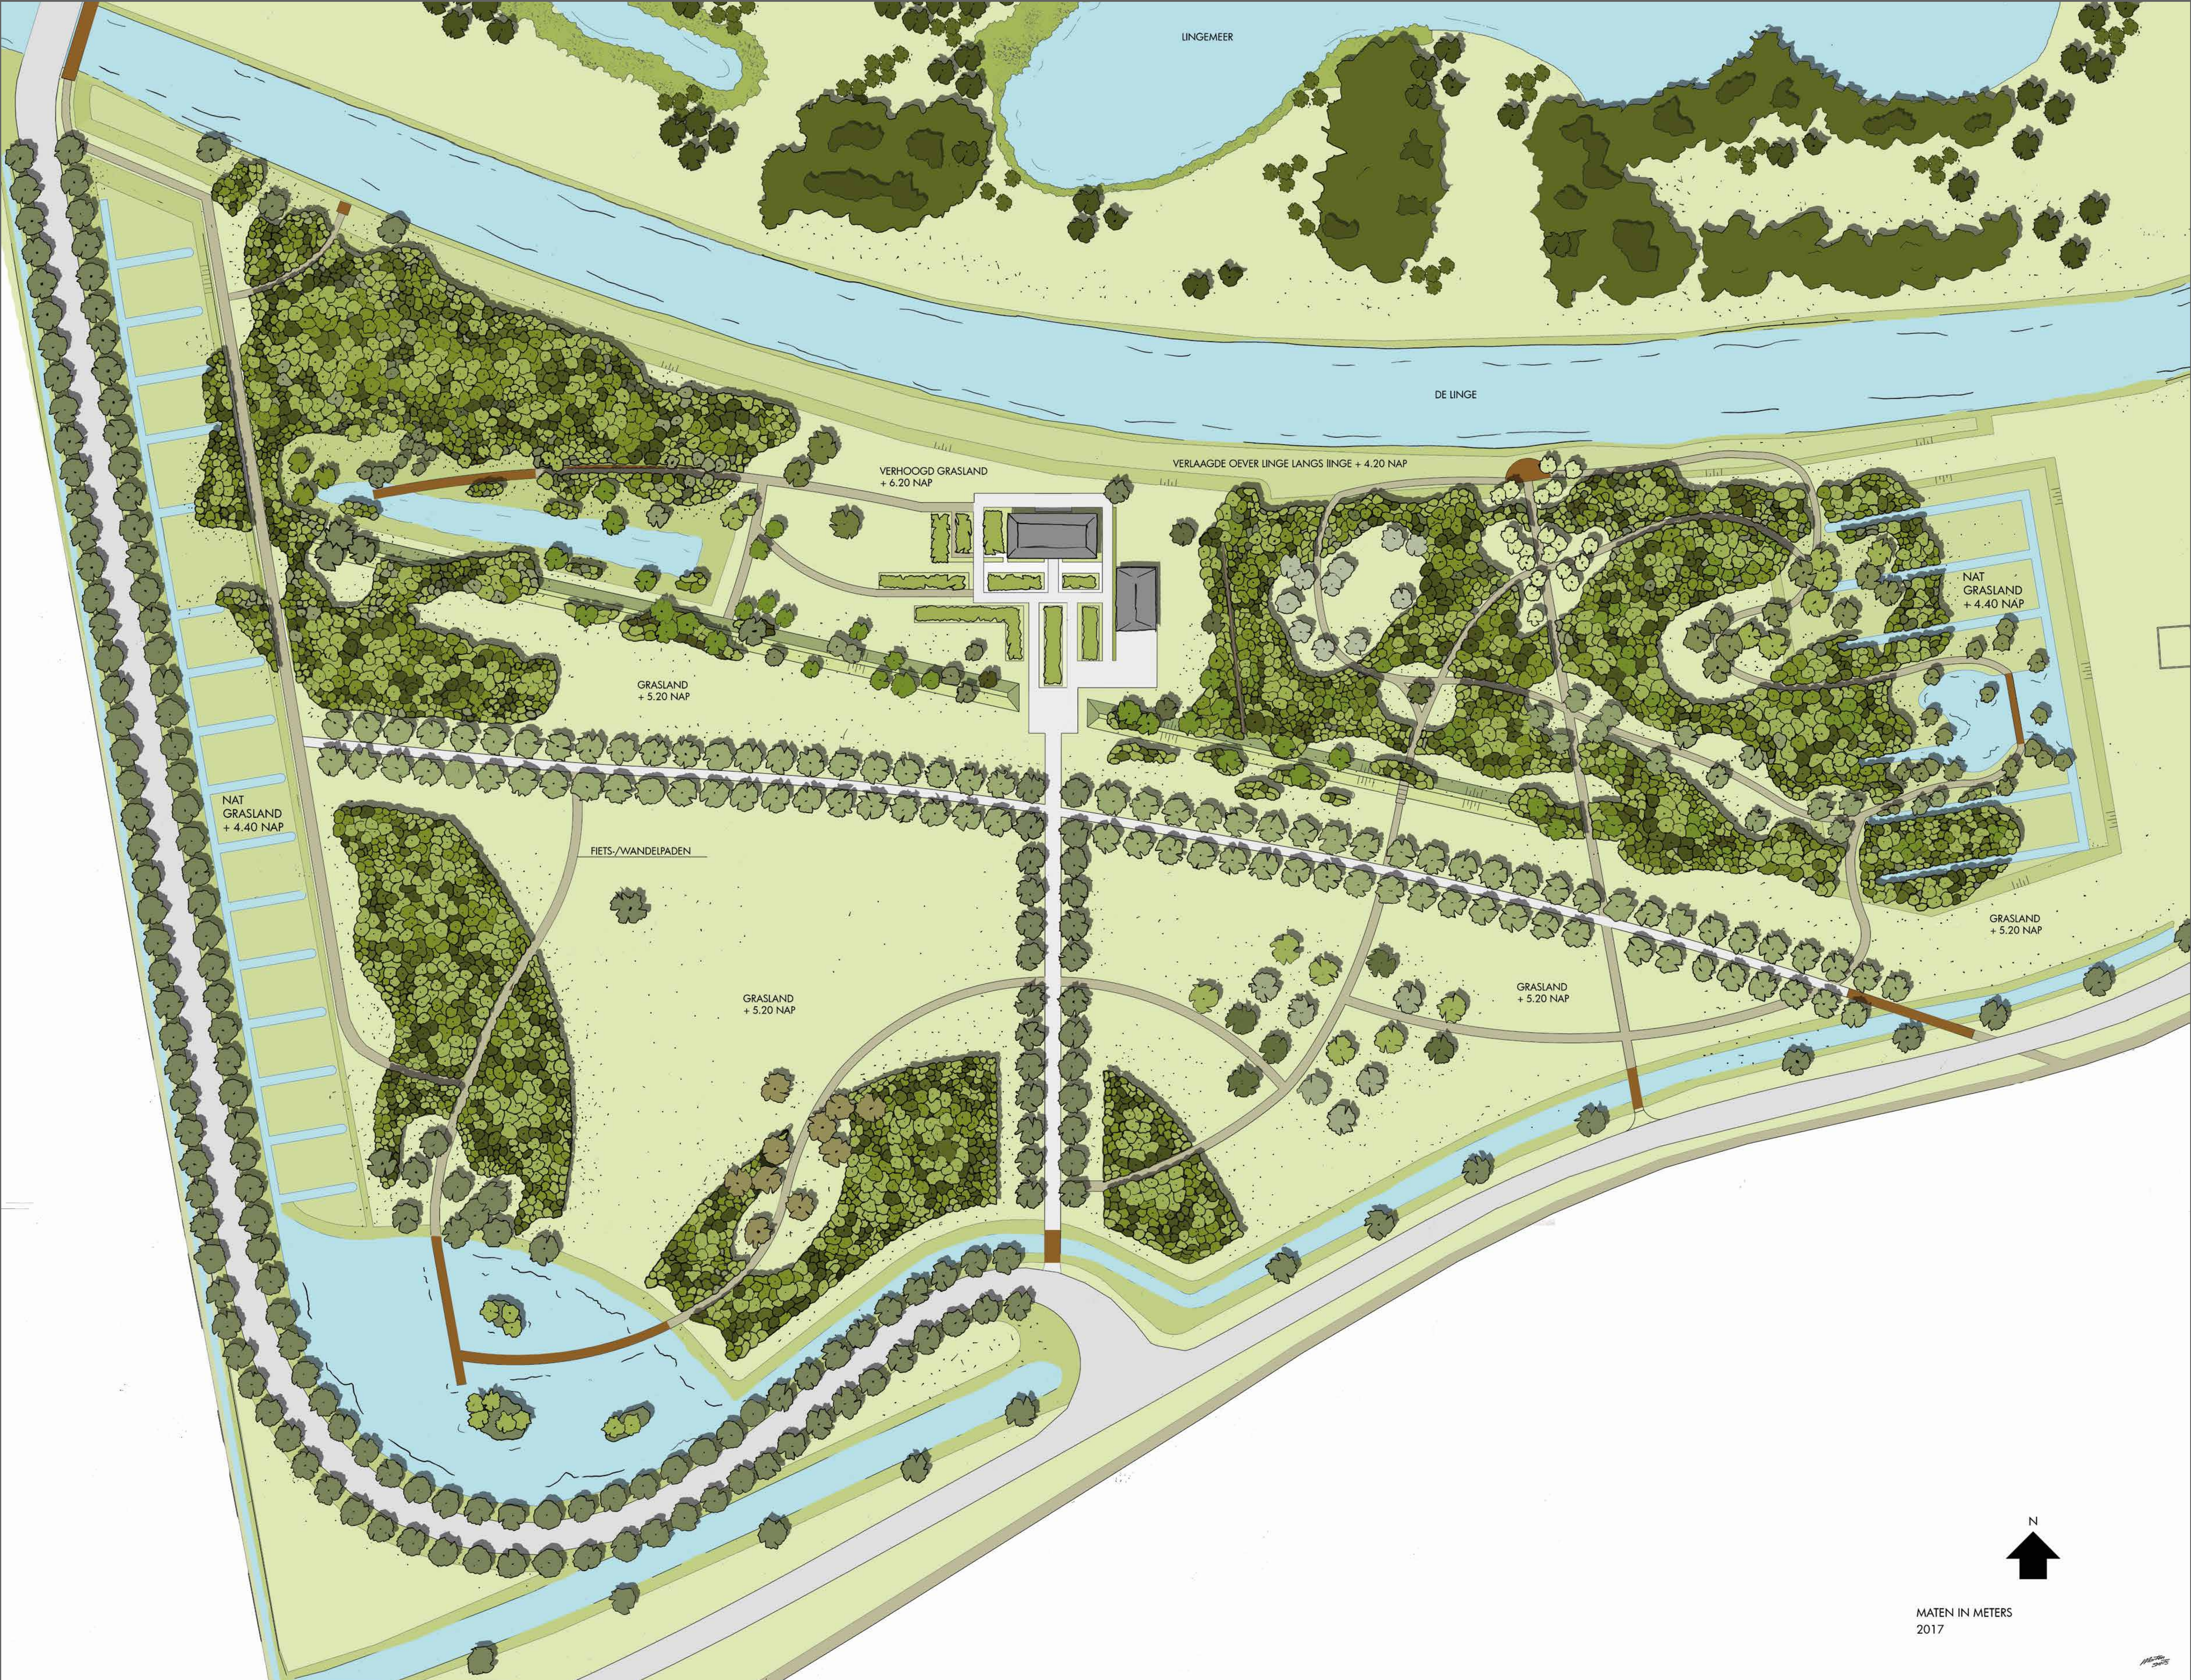

LEGENDA

- TOEKOMSTIGE BEBOUWING
- VISSTEIGER
- BRUGGEN EN VLONDERS
- DE LINGE
- + 4.40 NAP
- RABATTEN
- WATERPARTIJ
- BESTAAND OOIBOS
- BESTAANDE RIETKRAGEN
- BOOMVORMERS EN HEESTERS
BESTAAND UIT DIVERSE SOORTEN
- DIVERSE SOLITAIRE BOMEN IN
GROEPEN
- LAANBOMEN
- BORDERS
- GRASLAND
+ 5.20 NAP
- NAT GRASLAND
- FIETS-/WANDELPADEN
- VERHARDING TOEGANG
BEOUWING
- DIJK
- GASLEIDING