


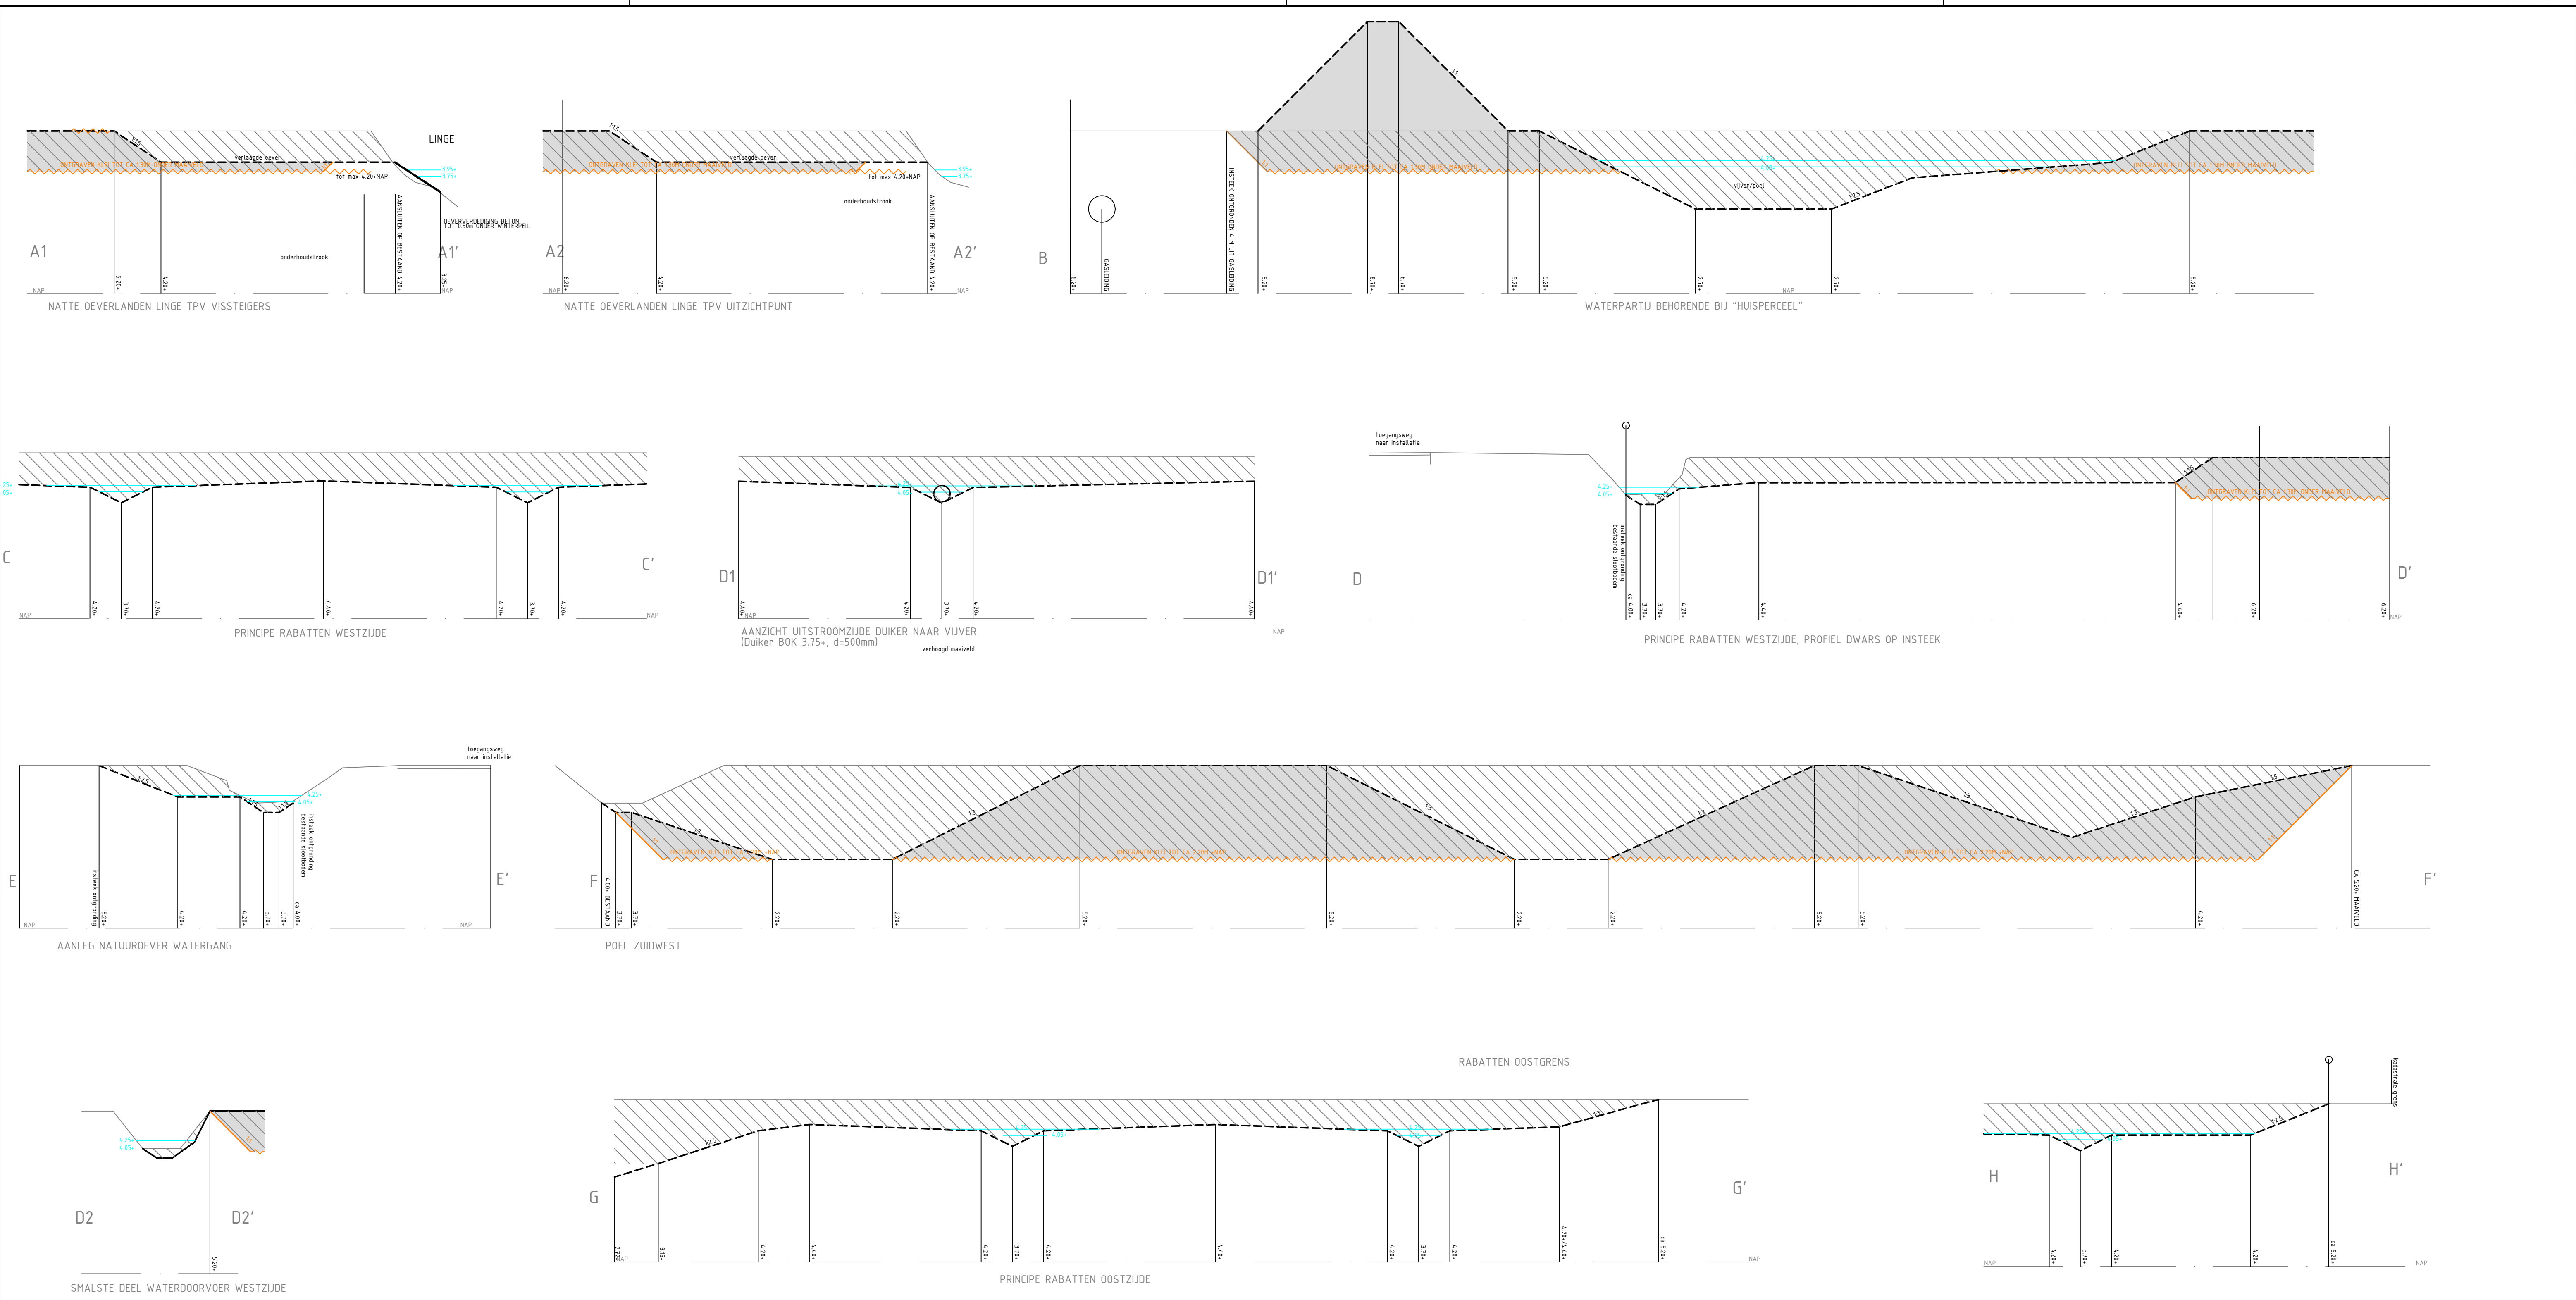

maaiveld

ontwerp

niveau tijdelijke ontgraving klei


te ontgraven

aan te vullen

3		
2		
1	profiel 6	rm 23-05-2017
wijz.	omschrijving	door datum
opdrachtgever: K3Delta B.V.		
kenmerk opdr.gaver:		
project: Landgoed Lingedael		
onderdeel: Aanvraag ontgrondingsvergunning.		
omschrijving: Technische tekening grondwerk.		
tek. nr	1317-LD-0090	Meetbv
blad	2/2	
bestand	04-98-LD-0090-v01.dwg	
datum	30 januari 2017	
schaa	1 : 100	
formaat	A1	
status	definitief	
getekend	rm	datum 30-01-2017
gezien		

© Landmeetkundig en Adviesbureau Meet B.V.

DWARSPROFIEL

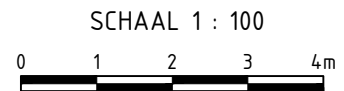

OPMERKINGEN

- Coördinatensysteem RD(x,y) en NAP(z)
- Maten in meters, tenzij anders vermeld
- Hoogtematen in meters t.o.v. N.A.P., tenzij anders vermeld
- Diameters in millimeters, tenzij anders vermeld