
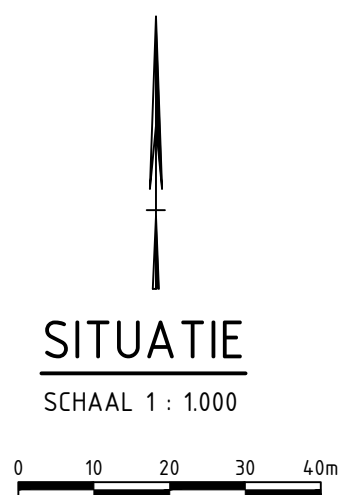


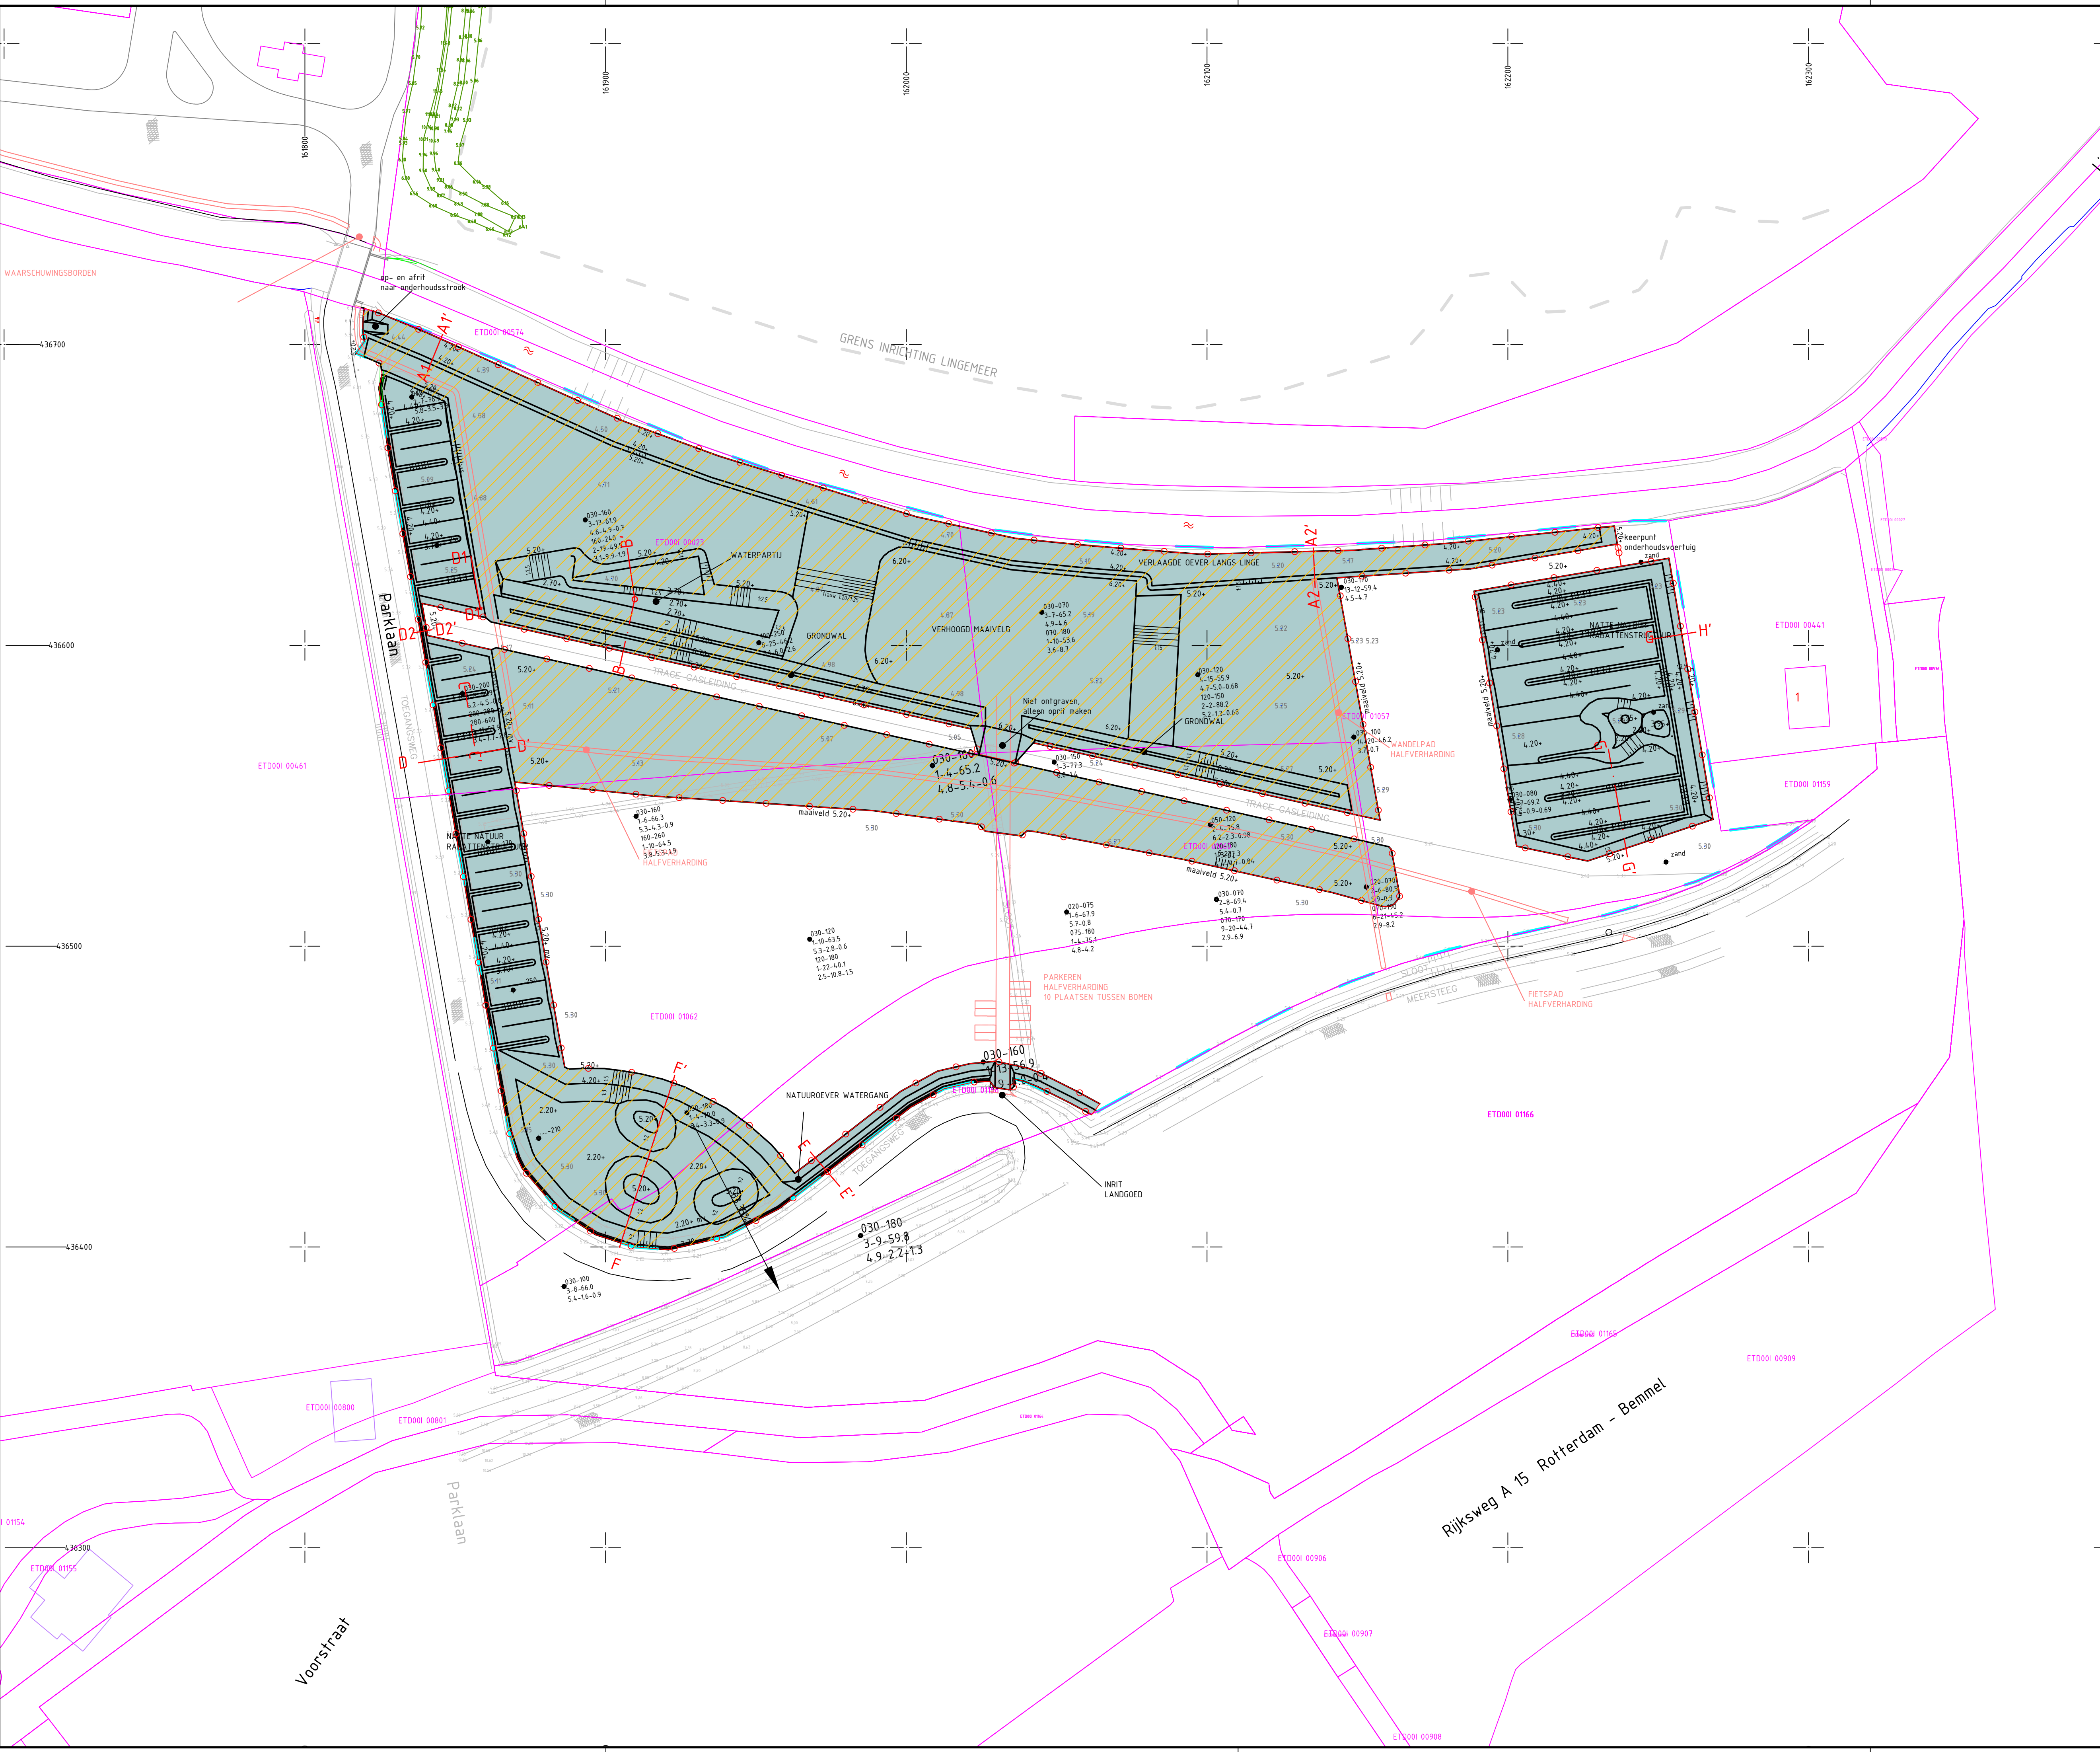

- OPMERKINGEN**
- Coordinatensysteem RD(x,y) en NAP(z)
 - Maten in meters, tenzij anders vermeld
 - Hoogtematen in meters t.o.v. N.A.P., tenzij anders vermeld
 - Diameters in millimeters, tenzij anders vermeld

TOPOGRAFIE / KADASTRAAL

METING, BREEKLIN
HOOGTES TOV NAP

ETD001 0166

KADASTRALE GRENS EN PERCEELAANDUING

AANVRAAG ONTGRONDINGSVERGUNNING

GRENS ONTGRONDING
TE ONTGRONDEN TERREIN

GEDEBESAAANDUING
ONTGRAVEN EN HERAANVULLEN

ONTWERP BREEKLIN EN HOOGTE

DWARSPROFIEL

KLEIBORING EN ANALYSE TCV (2003)

030-100	5.3-9.0-0.9	DEPTIE TOV MAAVELD
1-10-63.5	5.3-2.8-0.6	% EZ-FZ-LM
100-180	1-22-4.0.1	% Fe-Ca-orgC
2.5-10.8-15	5.3-2.8-0.6	DEPTIE TOV MAAVELD
	1-22-4.0.1	% EZ-FZ-LM
	5.3-2.8-0.6	% Fe-Ca-orgC

INRICHTING, WEERGAVE TER INDICATIE

GRENS INRICHTING LANDGOED

PADEN IN HALFVERHARDING

3			
2			
1	verhoogd bouwblok, vijver oostzijde	rm	23-05-2017
wijz	omschrijving	door	datum
opdrachtgever:	K3Delta B.V.		
kenmerk opdr.gever:			
project:	Landgoed Lingedael		
onderdeel:	Aanvraag ontgrondingsvergunning.		
omschrijving:	Technische tekening grondwerk.		
tek. nr	1317-LD-0090		
blad	1/2		
bestand	04-08-00-0090-v01.dwg		
datum	30 januari 2017		
schaal	1:1000		
formaat	A1		
status	definitief		
getekend	rm	datum	30-01-2017
gezien		datum	

© Landmeetkundig en Adviesbureau Meet B.V.