







Werkgrens

Kadastrale grens

Paal

Stalen paal

Houten paal

Lichtmast

Inspectieput (riool)

Straatkolk

Brandkraan

Aanduidingsbord

Afvalbak

Bestaande hoogte in m t.o.v. NAP

Boom, met kroonprojectie en stamdiameter in cm

Muur

Watergang

Inzaaien kruidenvegetatie

Bermeimengsel type G1

Ontgraven zinkstoot, inzaaien kruidenvegetatie

Bermeimengsel type G3

Zinkstoot, peilstijging max 50cm

Inzaaien rietkraag

Aanbrengen betonmat

Aanbrengen opsluitband 100x200 mm, kleur: grijs

Aanbrengen rijwielpadband 50/200x200 mm, kleur: grijs

Aanbrengen trottoirband 130/150x200 mm, kleur: grijs

Wandelpad, halfverharding, breedte 1,00m:
-Tonnond afwerken
-Leemgrind, 0-6mm, dikte 100mm
-Menggranulaat 0/31,5, dikte 200mm

Fietspad, achtereindverharding:
-Daklaag, type AC 3 surf ZL-8, 25mm, kleur: rood
-Onderlaag, type AC 22 base DL-8, 70 mm
-Menggranulaat 0/31,5, dikte 250mm

Aanbrengen onderbroken streep, 1,0-1,00 (0,10) m, kleur: wit
Aanbrengen onderbroken streep, 1,0-1,00 (0,10) m, kleur: wit
Aanbrengen as-markering, 0,30 - 2,70 (0,10) m, kleur: wit
Aanbrengen markering, haantand, kleur: wit

Voetpad, halfverharding
-Betontegels, 300x300x60mm, kleur: grijs
-Zand voor zandbed, dikte 300mm

Straatbakstenen, dikformaat, keperverband, kleur rood gemaanceerd
-Straatlaag, straatrand, dikte 50mm
-Menggranulaat 0/31,5, dikte 250mm

Betonstraatstenen, keiformaat, blokverband, kleur rood gemaanceerd
-Straatlaag, straatrand, dikte 50mm

Aanbrengen muur

Stapstenen, beton, giro zielelement 1.0x0.60x0.40 m

Knuppelpad, hardhout, FSC

Aanbrengen cascade, hardhout, FSC

Aanbrengen faunatunnel beton, incl. b.o.b.

Aanbrengen geleidewand t.b.v. faunatunnel

Aanbrengen doorspuit, PVC ø315 mm
incl. putnummer en putdiepte in m NAP

Aanbrengen uitstroombak inclusief taludbescherming

Aanbrengen straatkolk

Aanbrengen trottoirkolk

Handhaven straatkolk

Aanbrengen trottoirkolk

Handhaven trottoirkolk

Aanbrengen trottoirkolk t.b.v. rijwielpadband

Planten bomen, type / plantmaat 20-25, 3xv, incl. grondverbetering:
-Acer pseudoplatanus (Apo)
-Carpinus betulus (Cabe)
-Populus tremula (Pi)
-Quercus palustris (Qpa)
-Quercus robur (Qr)
Planten struik, incl. grondverbetering:
-Corylus avellana (Coav)
-Salix caprea (Saca)

Aanbrengen permavoid

Aanbrengen wortelscheiding

Afvalbak

Bank

Aanbrengen lichtmast door derden

Bestaande lichtmast

Afwerkhoogte in meters t.o.v. NAP

Afwerkhoogte bodem zinkstoot in meters t.o.v. NAP

Maatvoering in meters

GEWENTE

Arnhem

Stadsdeelbestuursorgaan 53

Postbus 5300

6800 HA, ARNHEM

www.arnhem.nl

gemeentearnhem.nl

0261 - 1809

Project

Presikhaaf

Besteksteking Eco-zone West Presikhaaf

Onderdeel

Nieuwe situatie - West

Gebruik

BOOT, H8

Gebruik

BOOT, FSC

Formaat

A0 (8x210)

Schaal

1 : 200

Datum uitgeg.

02.06.2017

Status

DEFINITIEF

Projectnummer

119595

Besteknummer

04-2017

Tekeningnummer

1

Blad

4

Aantal

8

Bestandsnaam

K16-0304-006-05 Nieuwe situatie.dwg



LEGENDA BESTAAND EN KLIC			
	Werkgrens		Brandkraan
	Kadastrale grens		Aanduidingsbord
	Paal		Afvalbak
	Stalen paal		Bestaande hoogte in m t.o.v. + NAP
	Houten paal		Boom, met kroonprojectie en stamdiameter in cm
	Lichtmast		Muur
	Inspectieput (riool)		Watergang
	Straatkolk		

LEGENDA NIEUW	
	Inzaaien kruidenvegetatie
	Bermenmengsel type: G1
	Ontgraven zinkloot, inzaaien kruidenvegetatie
	Bermenmengsel type: G3
	Zinkloot, peilstijging max 50cm
	Inzaaien rietkraag
	Aanbrengen betonnat
	Aanbrengen opsluitband 100x200 mm, kleur: grijs
	Aanbrengen rijwielpadband 50/200x200 mm, kleur: grijs
	Aanbrengen trottoirband 130/150x200 mm, kleur: grijs
	Wandelpad, halfverharding, breedte 1.00m:
	-Torond afwerken
	-Lemgrind, 0-6mm, dikte 100mm
	-Menggranulaat 0/31.5, dikte 200mm
	Fietspad, asfaltverharding:
	-Deklaag, type AC 8 surf DL-B, 25mm, kleur: rood
	-Onderlaag, type AC 22 base OL-B, 70 mm
	-Menggranulaat 0/31.5, dikte 250mm
	Aanbrengen onderbroken streep, 1,0-1,00 (0,10) m, kleur: wit
	Aanbrengen ononderbroken streep, kleur: wit
	Aanbrengen as-markering, 0,30 - 2,70 (0,10) m, kleur: wit
	Aanbrengen marking, haalentand, kleur: wit
	Voetpad, halfsteensverband
	-Betontegels, 300x300x60mm, kleur: grijs
	-Zand voor zandbed, dikte 300mm
	Straatbakstenen, dikformaat, keperverband, kleur rood genseanceerd
	-Straatlaag, straatrand, dikte 50mm
	-Menggranulaat 0/31.5, dikte 250mm
	Betonstraatstenen, keformaat, blokverband, kleur rood genseanceerd
	-Straatlaag, straatrand, dikte 50mm
	Aanbrengen muur
	Stapstenen, beton, giro zitelement 1.0xx0.60x0.40 m
	Kruippelad, hardhout, FSC
	Aanbrengen cascade, hardhout, FSC
	Aanbrengen faunatuunnel beton, incl. b.o.b.
	Aanbrengen geleidewand t.b.v. faunatuunnel
	Aanbrengen doorspuitput, PVC ø315 mm
	Incl. putnummer en putdekseelhoogte in m NAP
	Aanbrengen uitstroombak inclusief taludbescherming
	Aanbrengen straatkolk
	Handhaven straatkolk
	Aanbrengen trottoirkolk
	Handhaven trottoirkolk
	Aanbrengen trottoirkolk t.b.v. rijwielpadband
	Aanbrengen wortelscheiding
	Afvalbak
	Bank
	Aanbrengen lichtmast door derden
	Bestaande lichtmast
	Afwerkhoogte in meters t.o.v. NAP
	Afwerkhoogte bodem zinkloot in meters t.o.v. NAP
	Maatvoering in meters

