



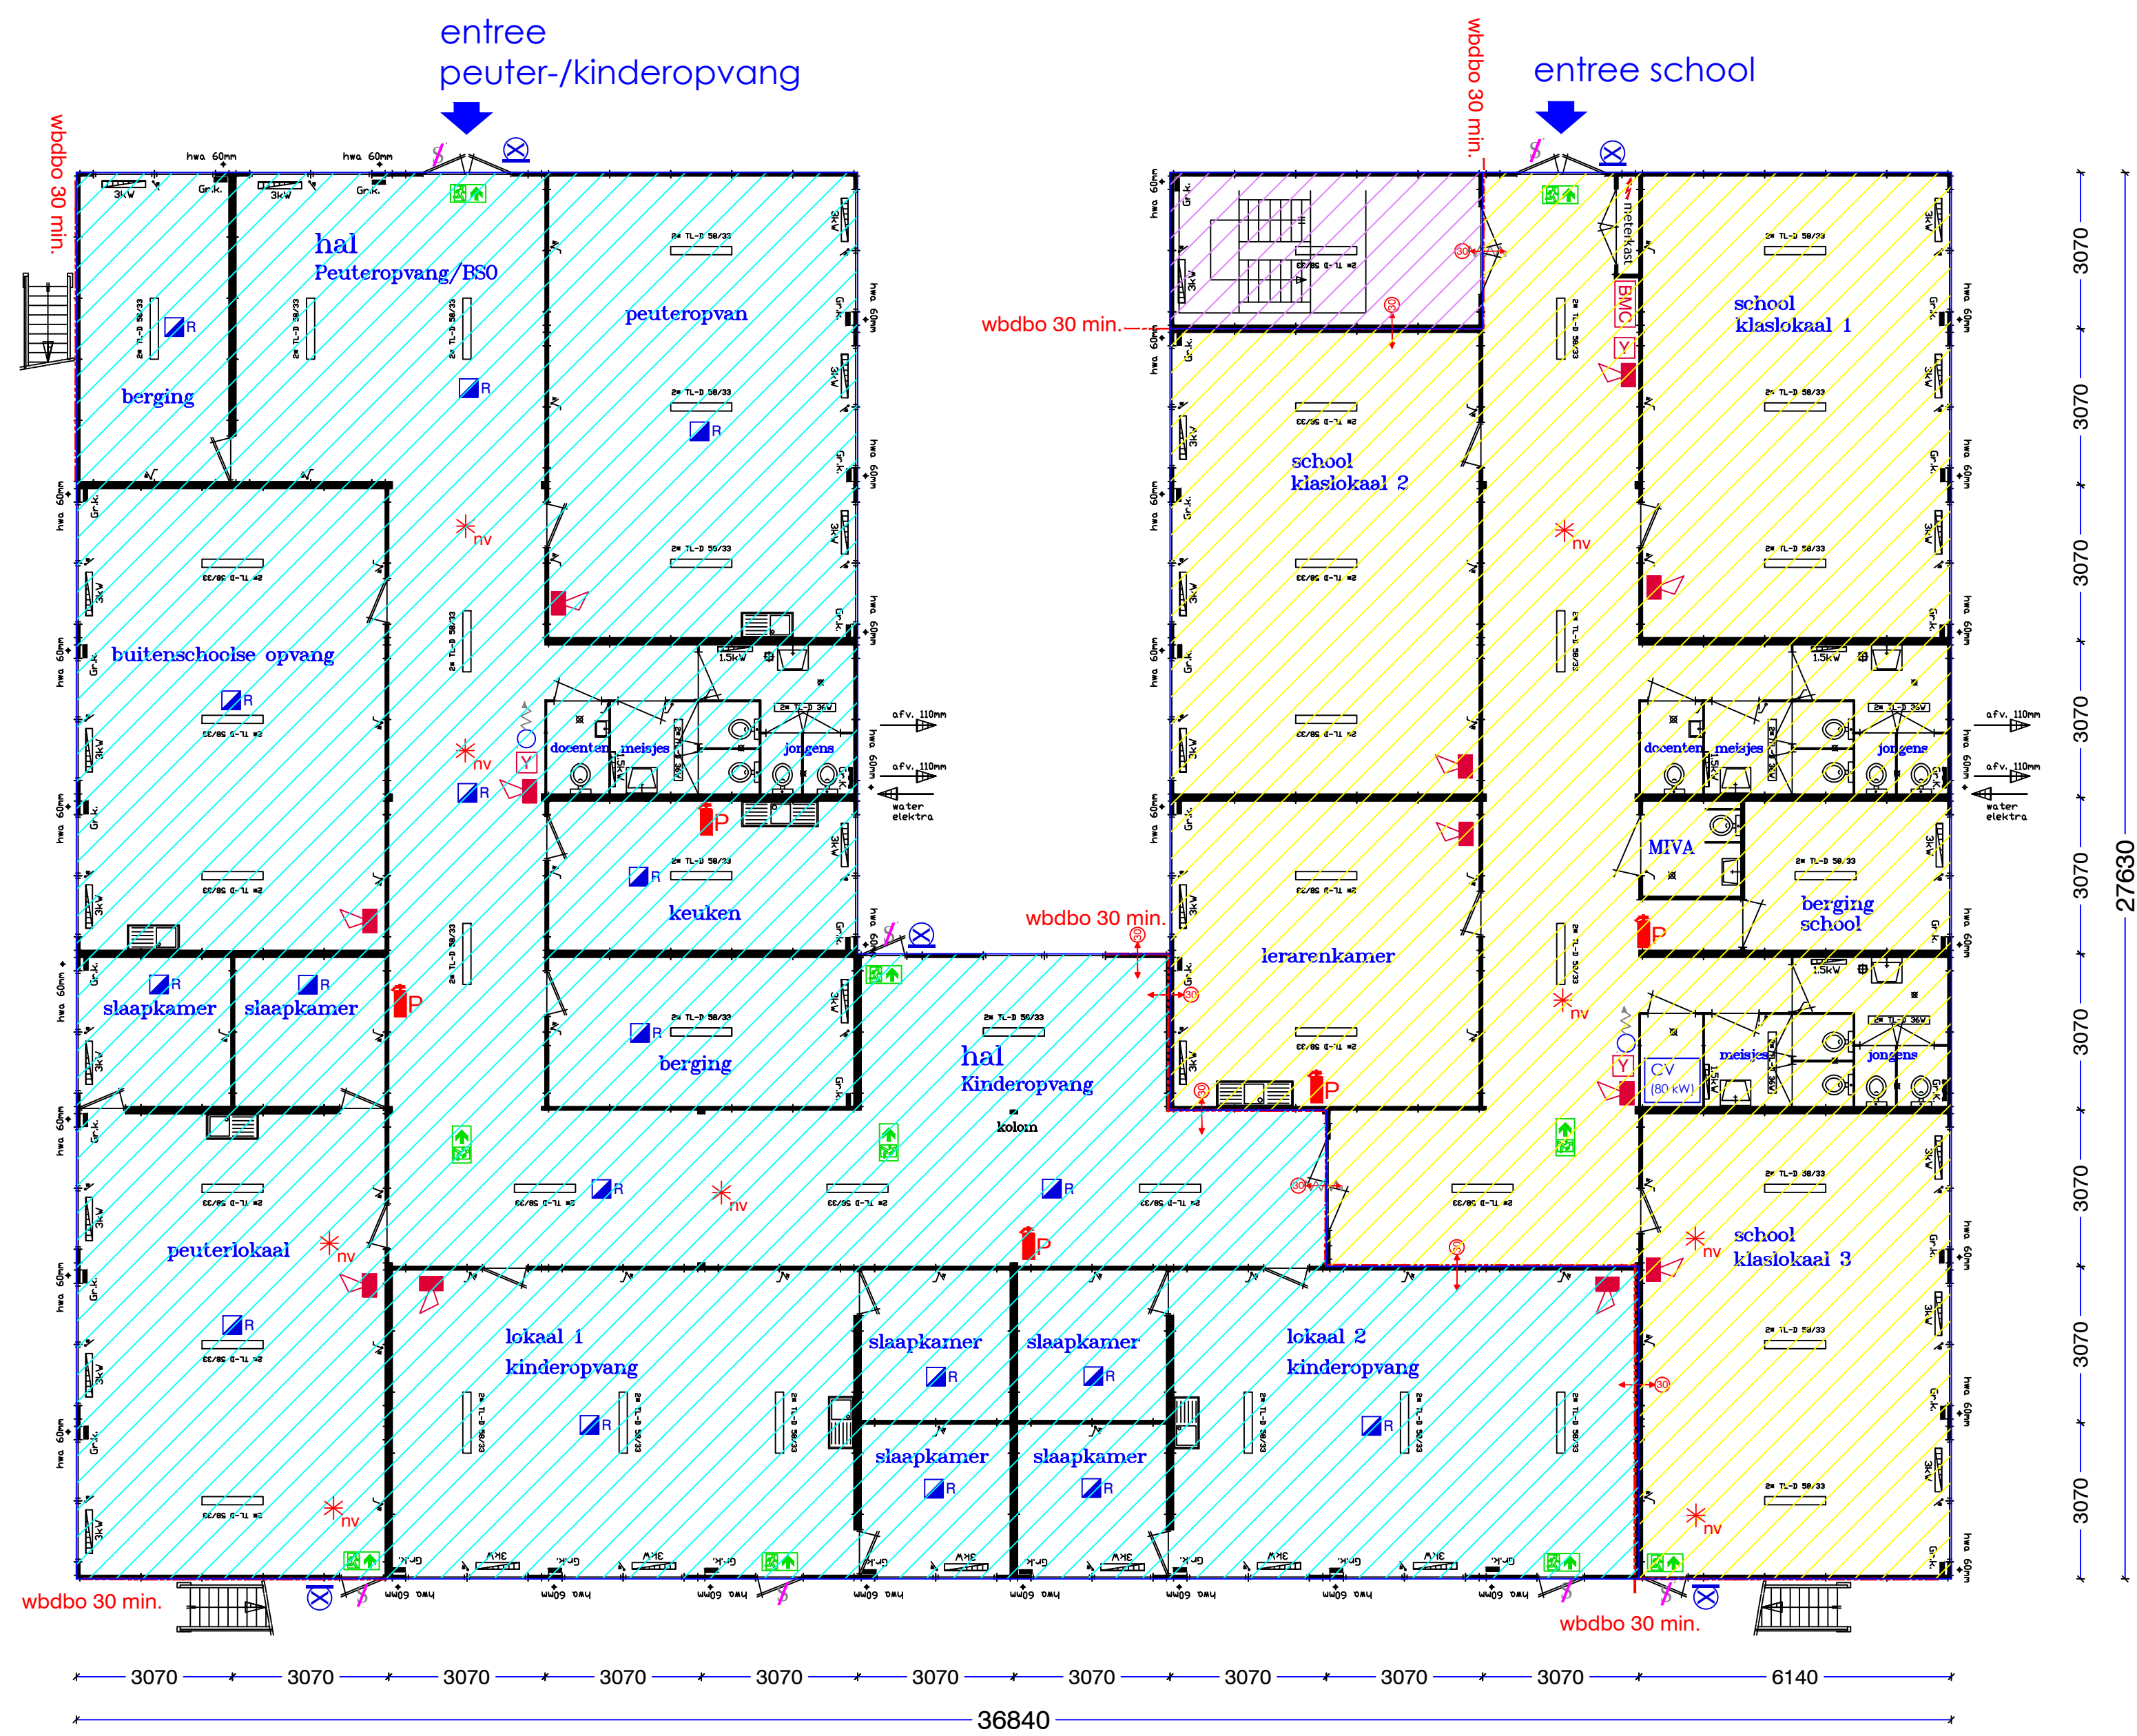

begane grond

Brandcompartimentering

- BC 1
- BC 2
- SBC

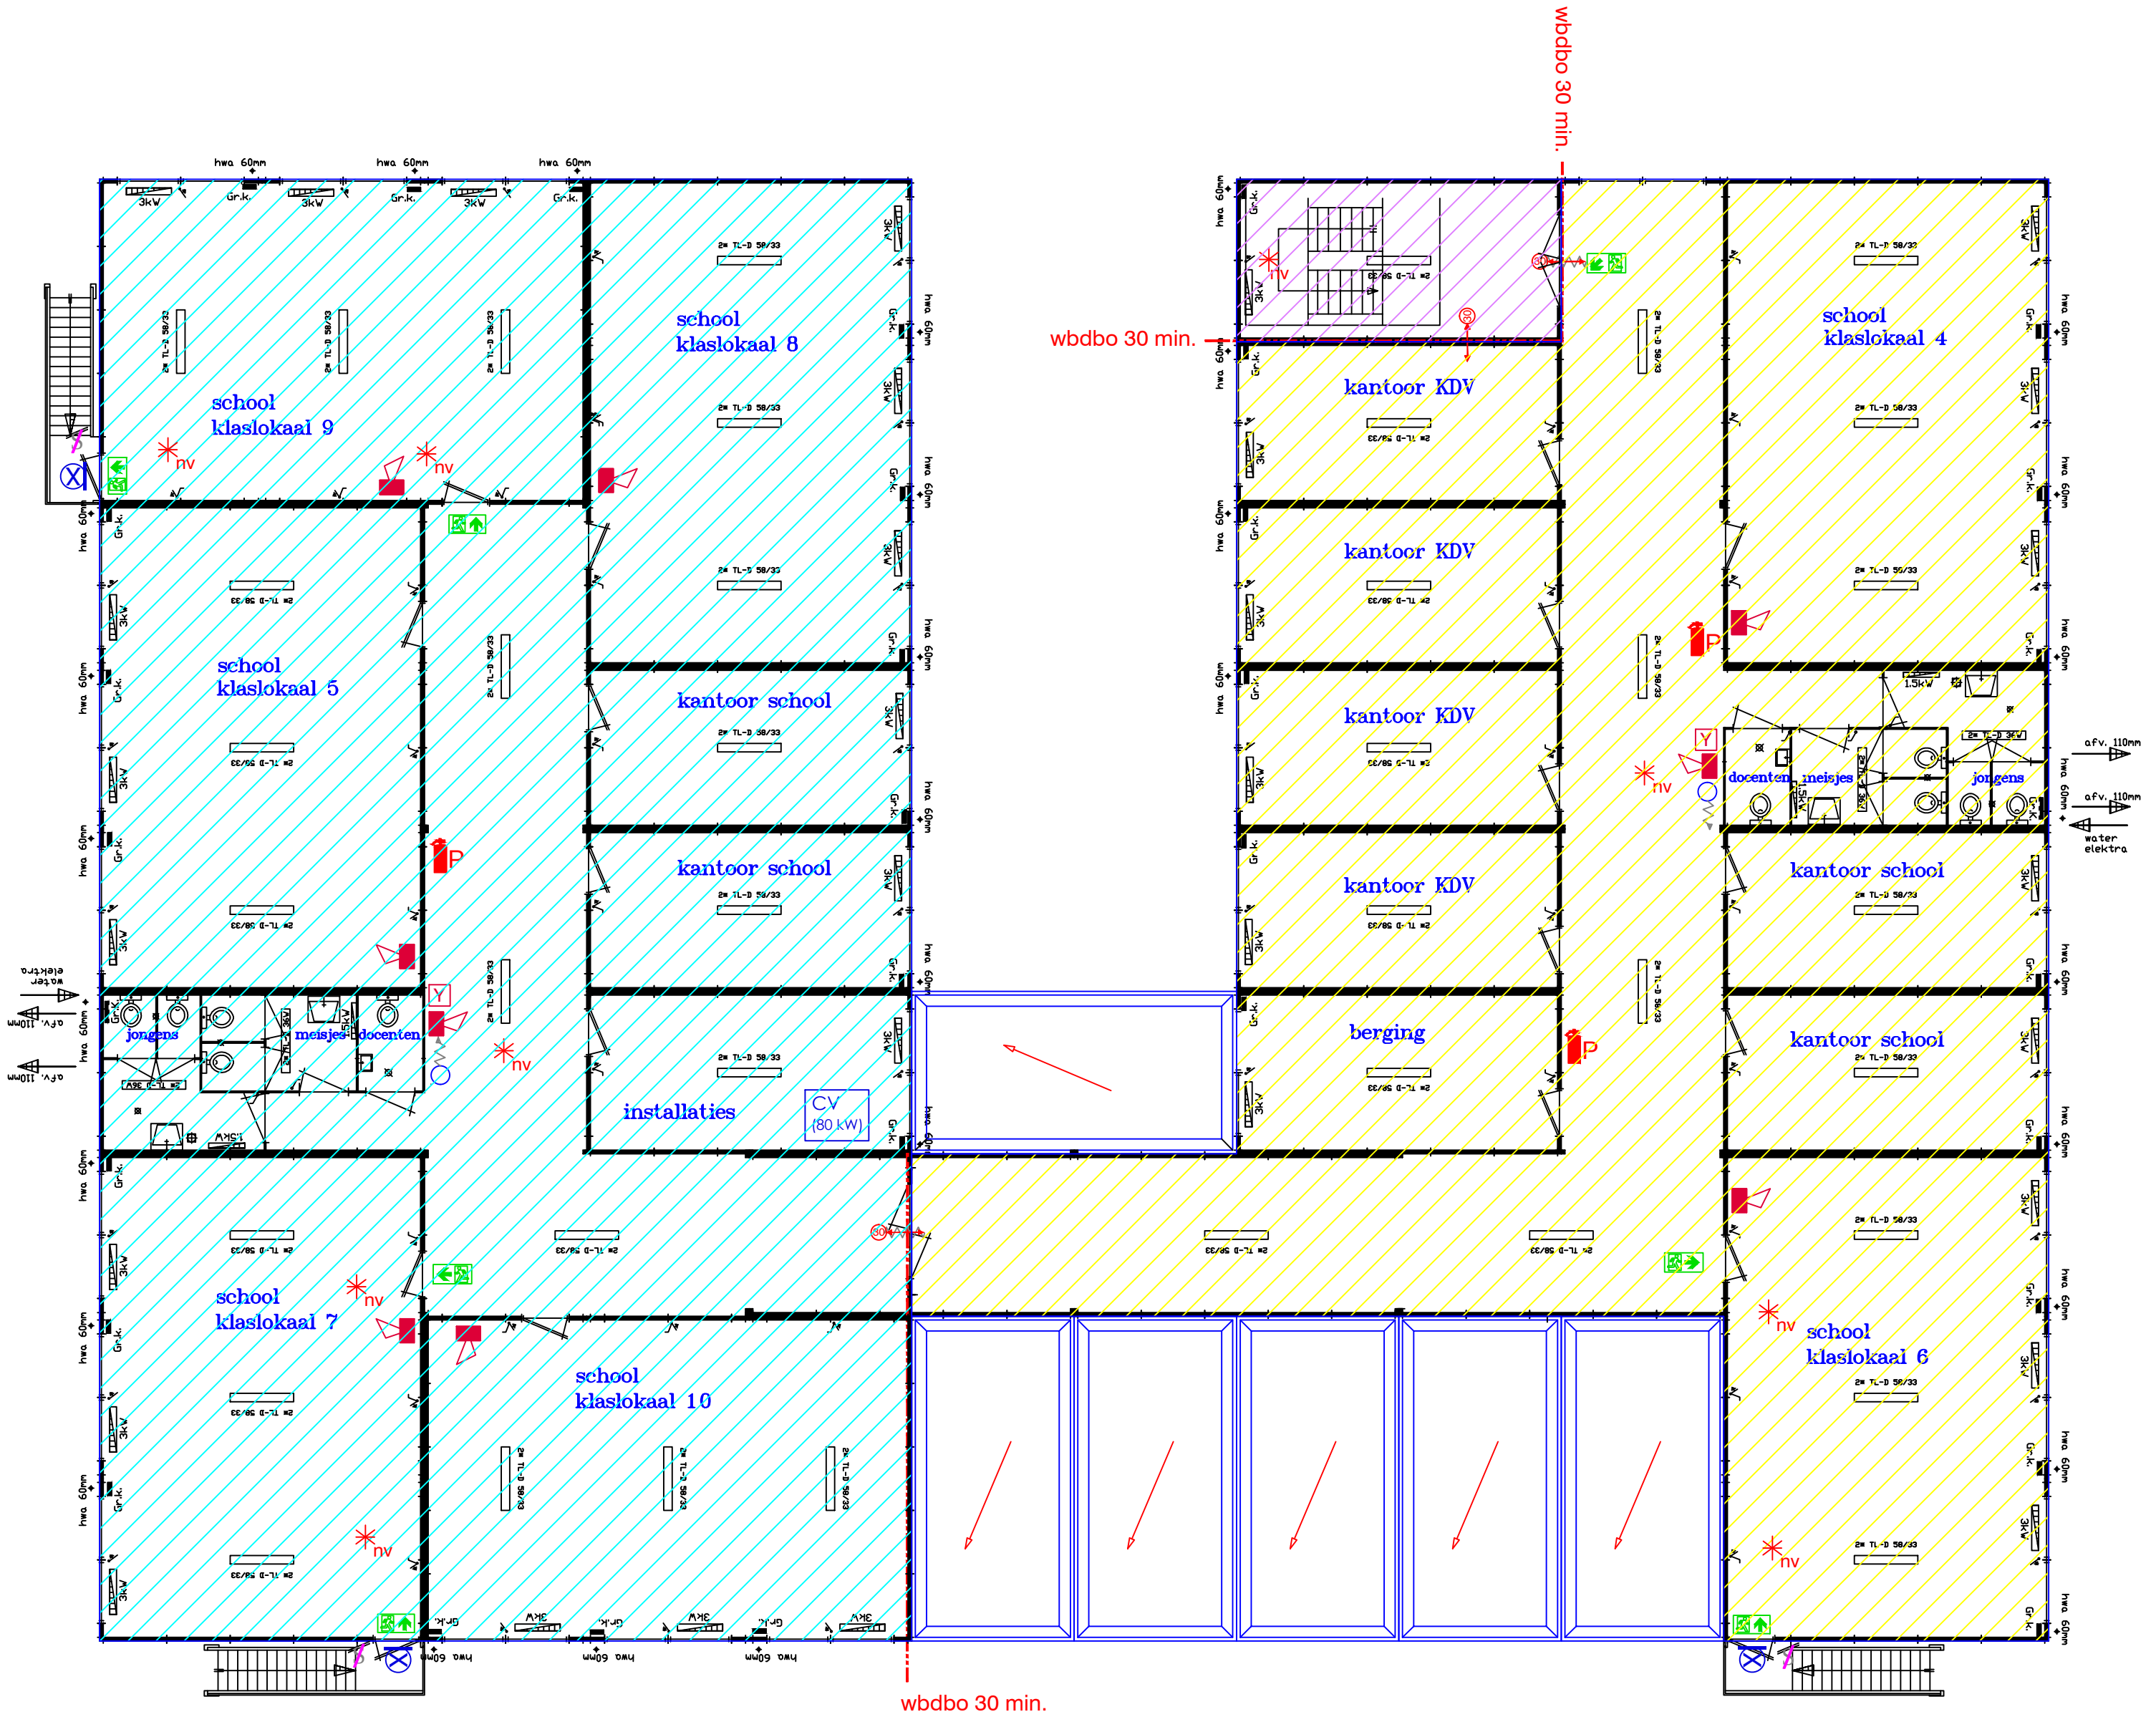

verdieping

Brandcompartimentering (totalen)

- BC 1 $656,49 + 424,12 = 989,61 \text{ m}^2$
- BC 2 $339,30 + 367,57 = 706,87 \text{ m}^2$
- BC 3 $18,85 + 18,85 = 37,70 \text{ m}^2$

Behoort bij besluit van
burgemeester en wethouders
van gemeente Hollands Kroon
zaaknummer Z-136392
datum 31 januari 2017
Guus Stam
medewerker WABO
afdeling Dienstverlening

Diverse extra's

- vluchtroute-aanduiding conform pictogram zoals deze is vermeld in de NEN-EN-ISO 7010.
- brandslanghaspel conform pictogram zoals deze is vermeld in de NEN-EN-ISO 7010.
- poederblusser conform pictogram zoals deze is vermeld in de NEN-EN-ISO 7010.
- Ruimte voorzien van noodverlichting. Uitvoering en projectering conform hoofdstuk 11 van het boekwerk "Brandbeveiligingsinstallaties", van de Nederlandse Vereniging voor Brandweezorg en Rampenbestrijding (NVBR), 1e druk sept. 2002 en de NEN-EN 1838.
- Deur, welke te openen is zonder gebruik te maken van losse hulpmiddelen, zoals bijv. sleutels.

- Brandmeldinstallatie met volledige bewaking, uitgevoerd conform de **NEN 2535**, en Ontruimingsinstallatie, uitgevoerd conform de **NEN 2575**.
- handmelder
- slow-whoop
- 30 minuten weerstand tegen branddoorslag en brandoverslag (WBDBO), conform de NEN 6068/C1:2011.
- Deur, die uitgevoerd in combinatie met het kozijn een brandwerendheid bezit van tenminste 30 minuten conform de NEN 6068/C1:2011.
- Noodverlichting, buiten, waterdicht, met lichtsensor.
- rookmelder, uitgevoerd conform de **NEN 2555**.

- Noodverlichting, buiten, waterdicht, met lichtsensor.
- rookmelder, uitgevoerd conform de **NEN 2555**.