


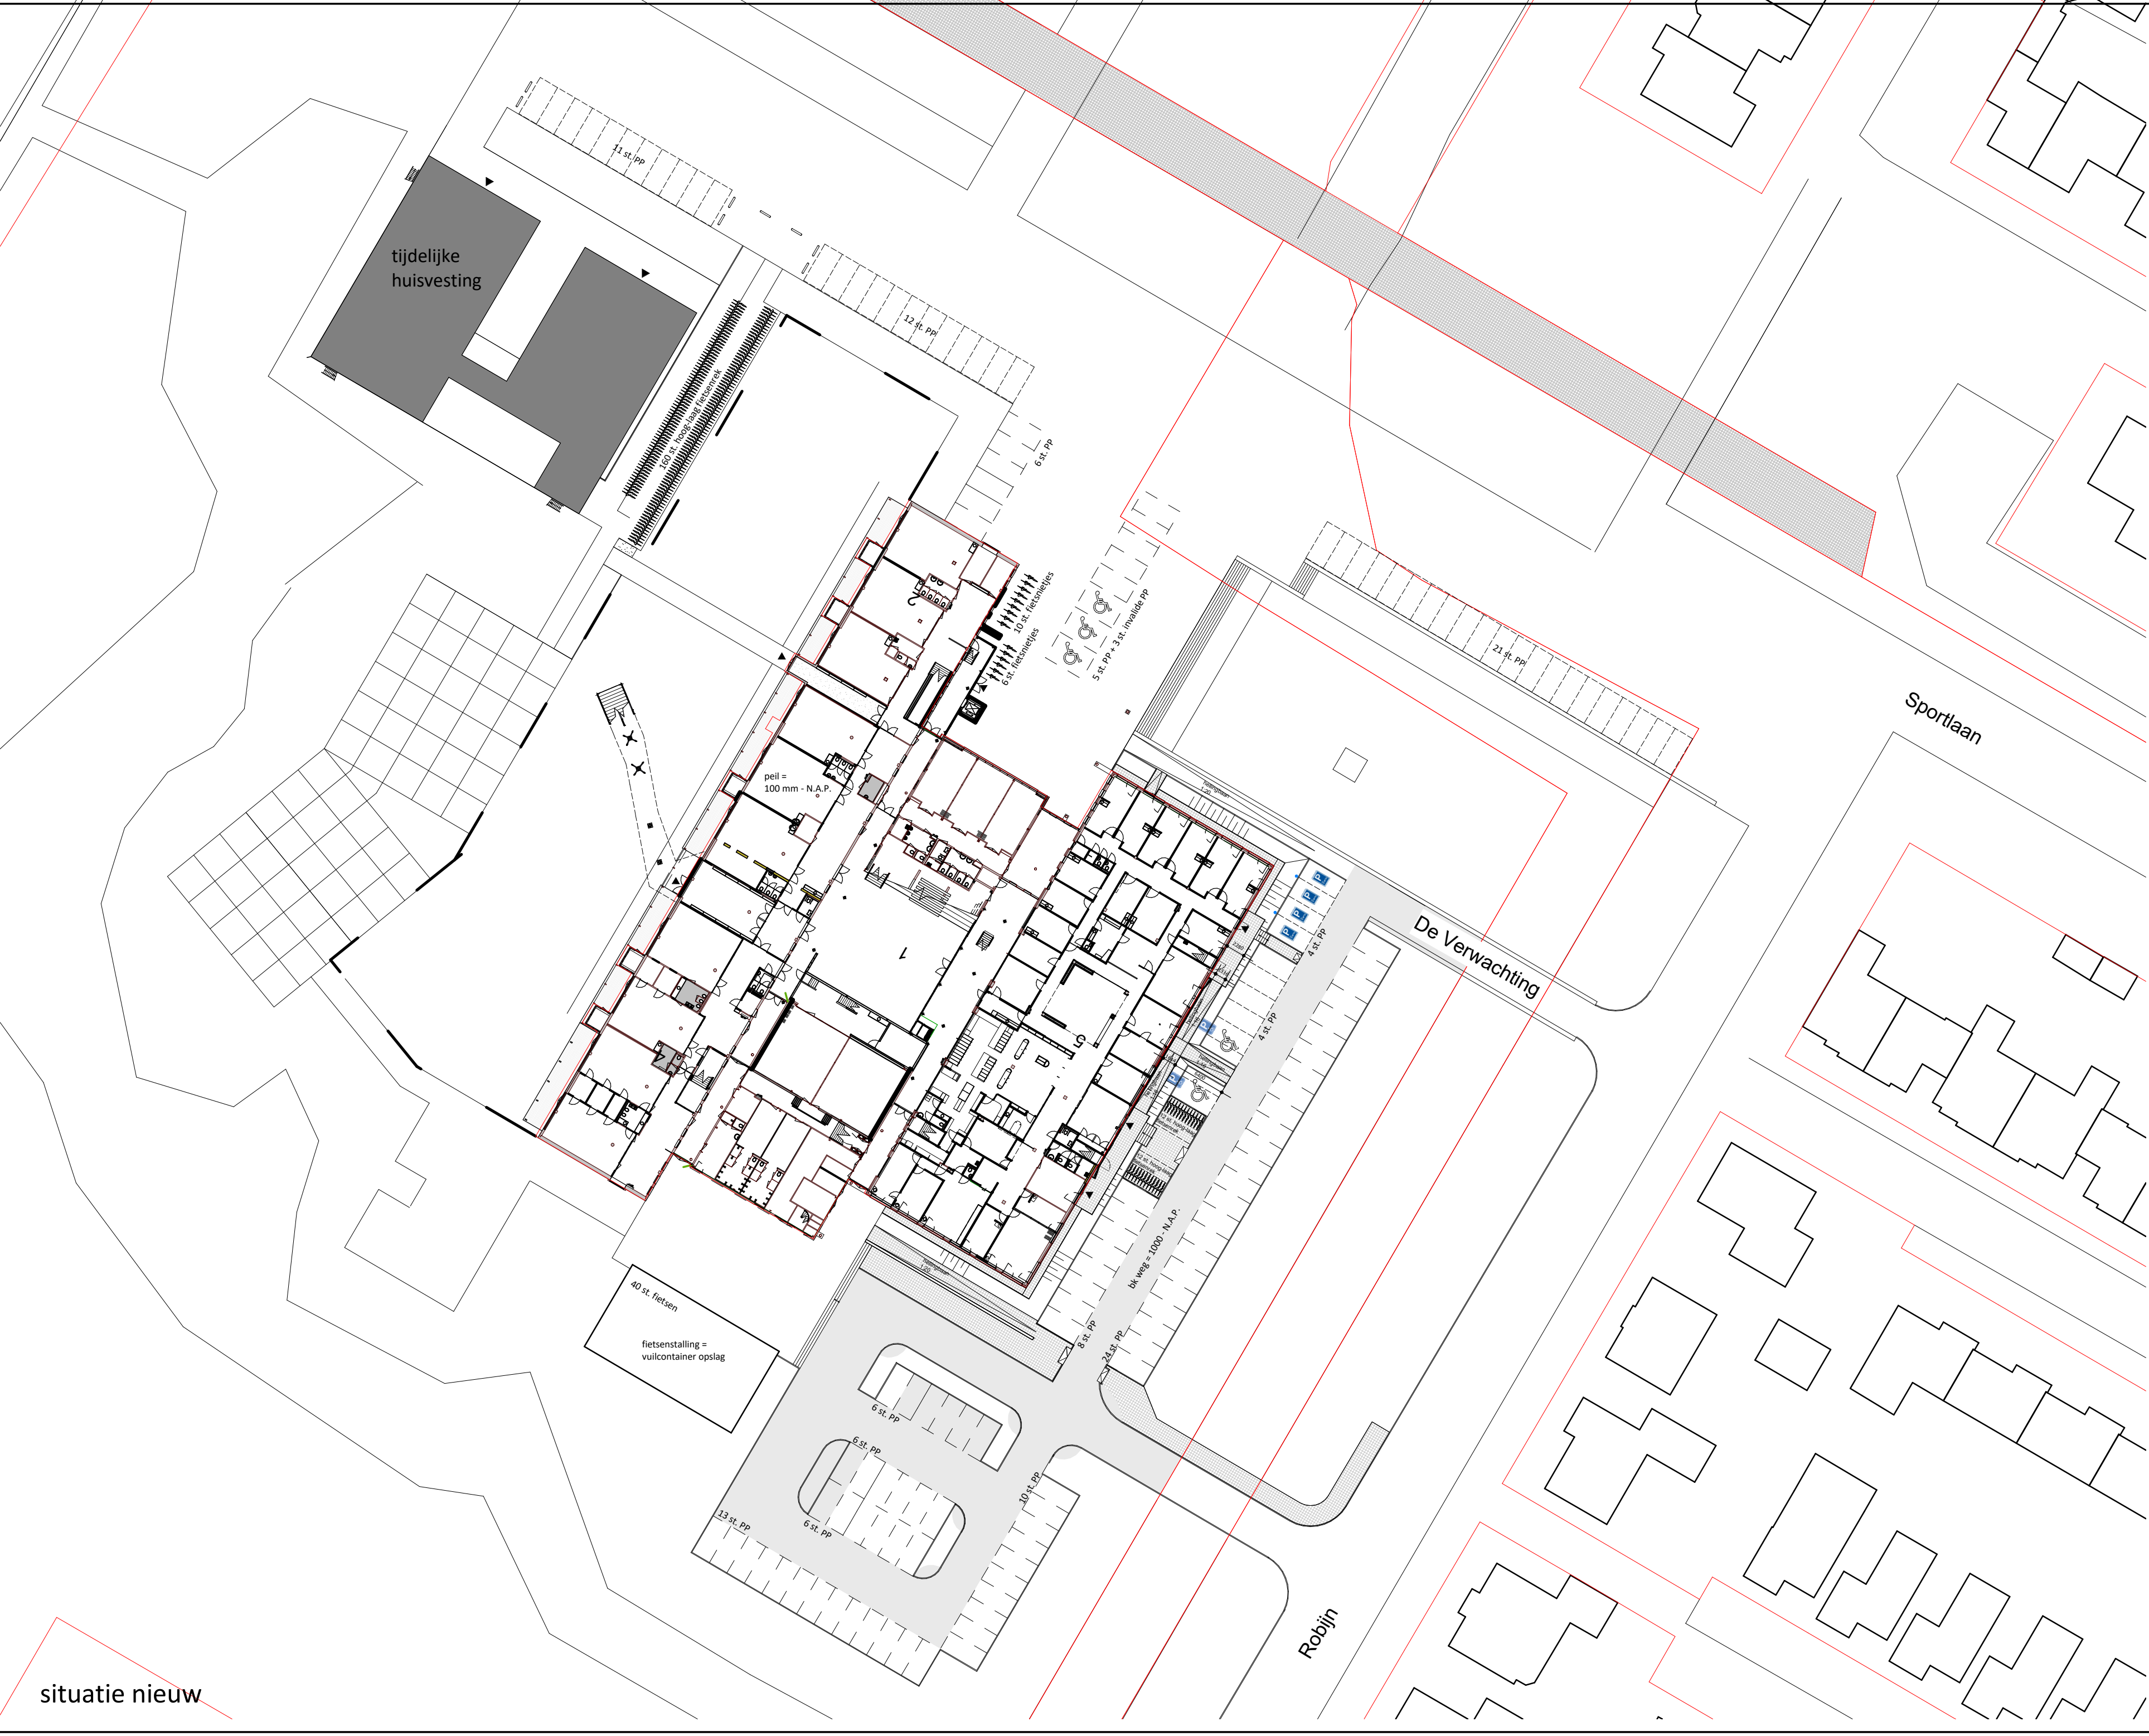


situatie nieuw

Behoort bij besluit van
burgemeester en wethouders
van gemeente Hollands Kroon

zaaknummer **Z-136392**
datum **31 januari 2017**


Guus Stam
medewerker WABO
afdeling Dienstverlening

Kadastrale gegevens
Sectie: L
Nummer: 6498

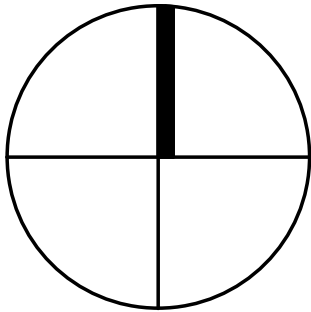

status **DEFINITIEF**
tekeningnummer **S-301**
tekening Situatie nieuw tijdelijke
huisvesting
fase Uitvoerings Ontwerp

schaal **1 : 500**
formaat **A2**
datum **07-11-2016**
revisie

projectnaam **MFA Hollands Kroon**
projectnummer **2015010**
adres **De Verwachting 1
Anna Paulowna**
opdrachtgever **Gemeente Hollands Kroon
De Verwachting 1
Anna Paulowna**

projectarchitect **Jan Verberne**
projectcoördinator **Bas Groen**
engineer **Richard Hofman**

GeO *architecten*
Loet 43 1741 BN SCHAGEN
T 0224 - 752988
E info@geoarchitecten.nl
W www.geoarchitecten.nl