


Voorgevel

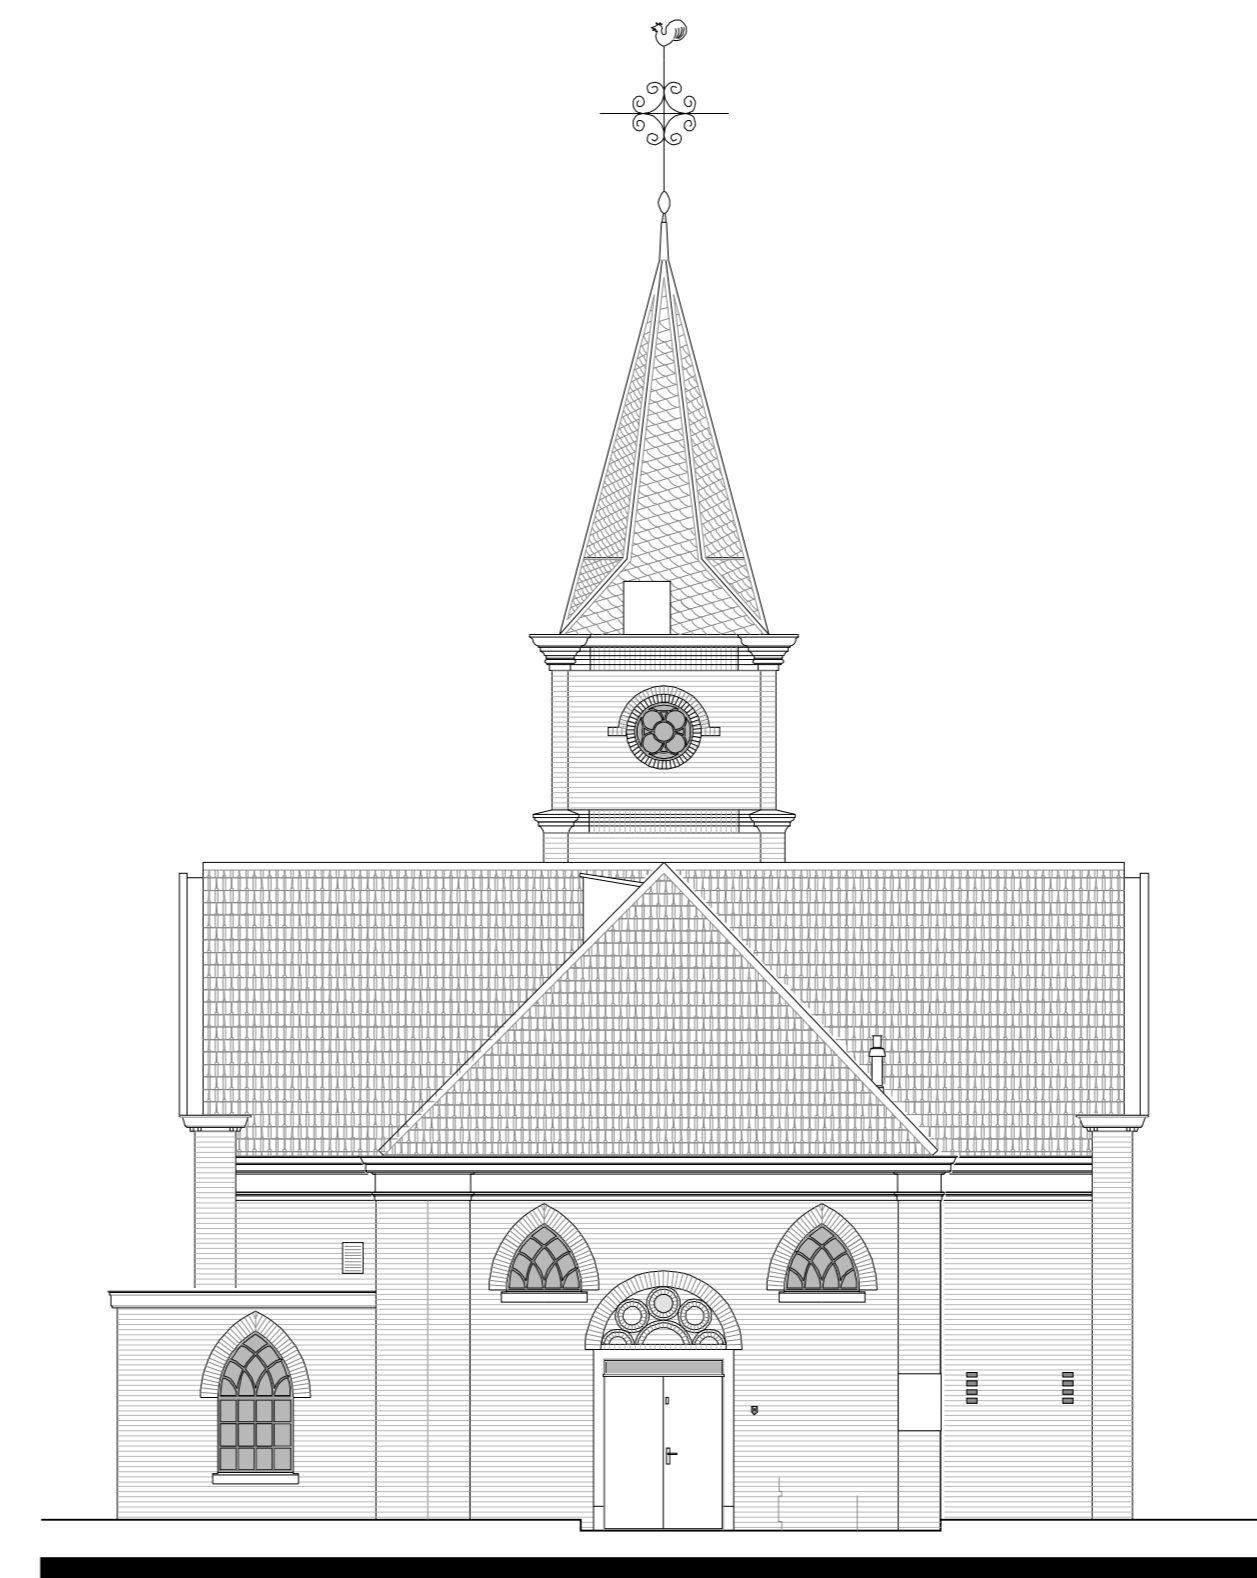


Rechter zijgevel




Achtergevel



Linker zijgevel


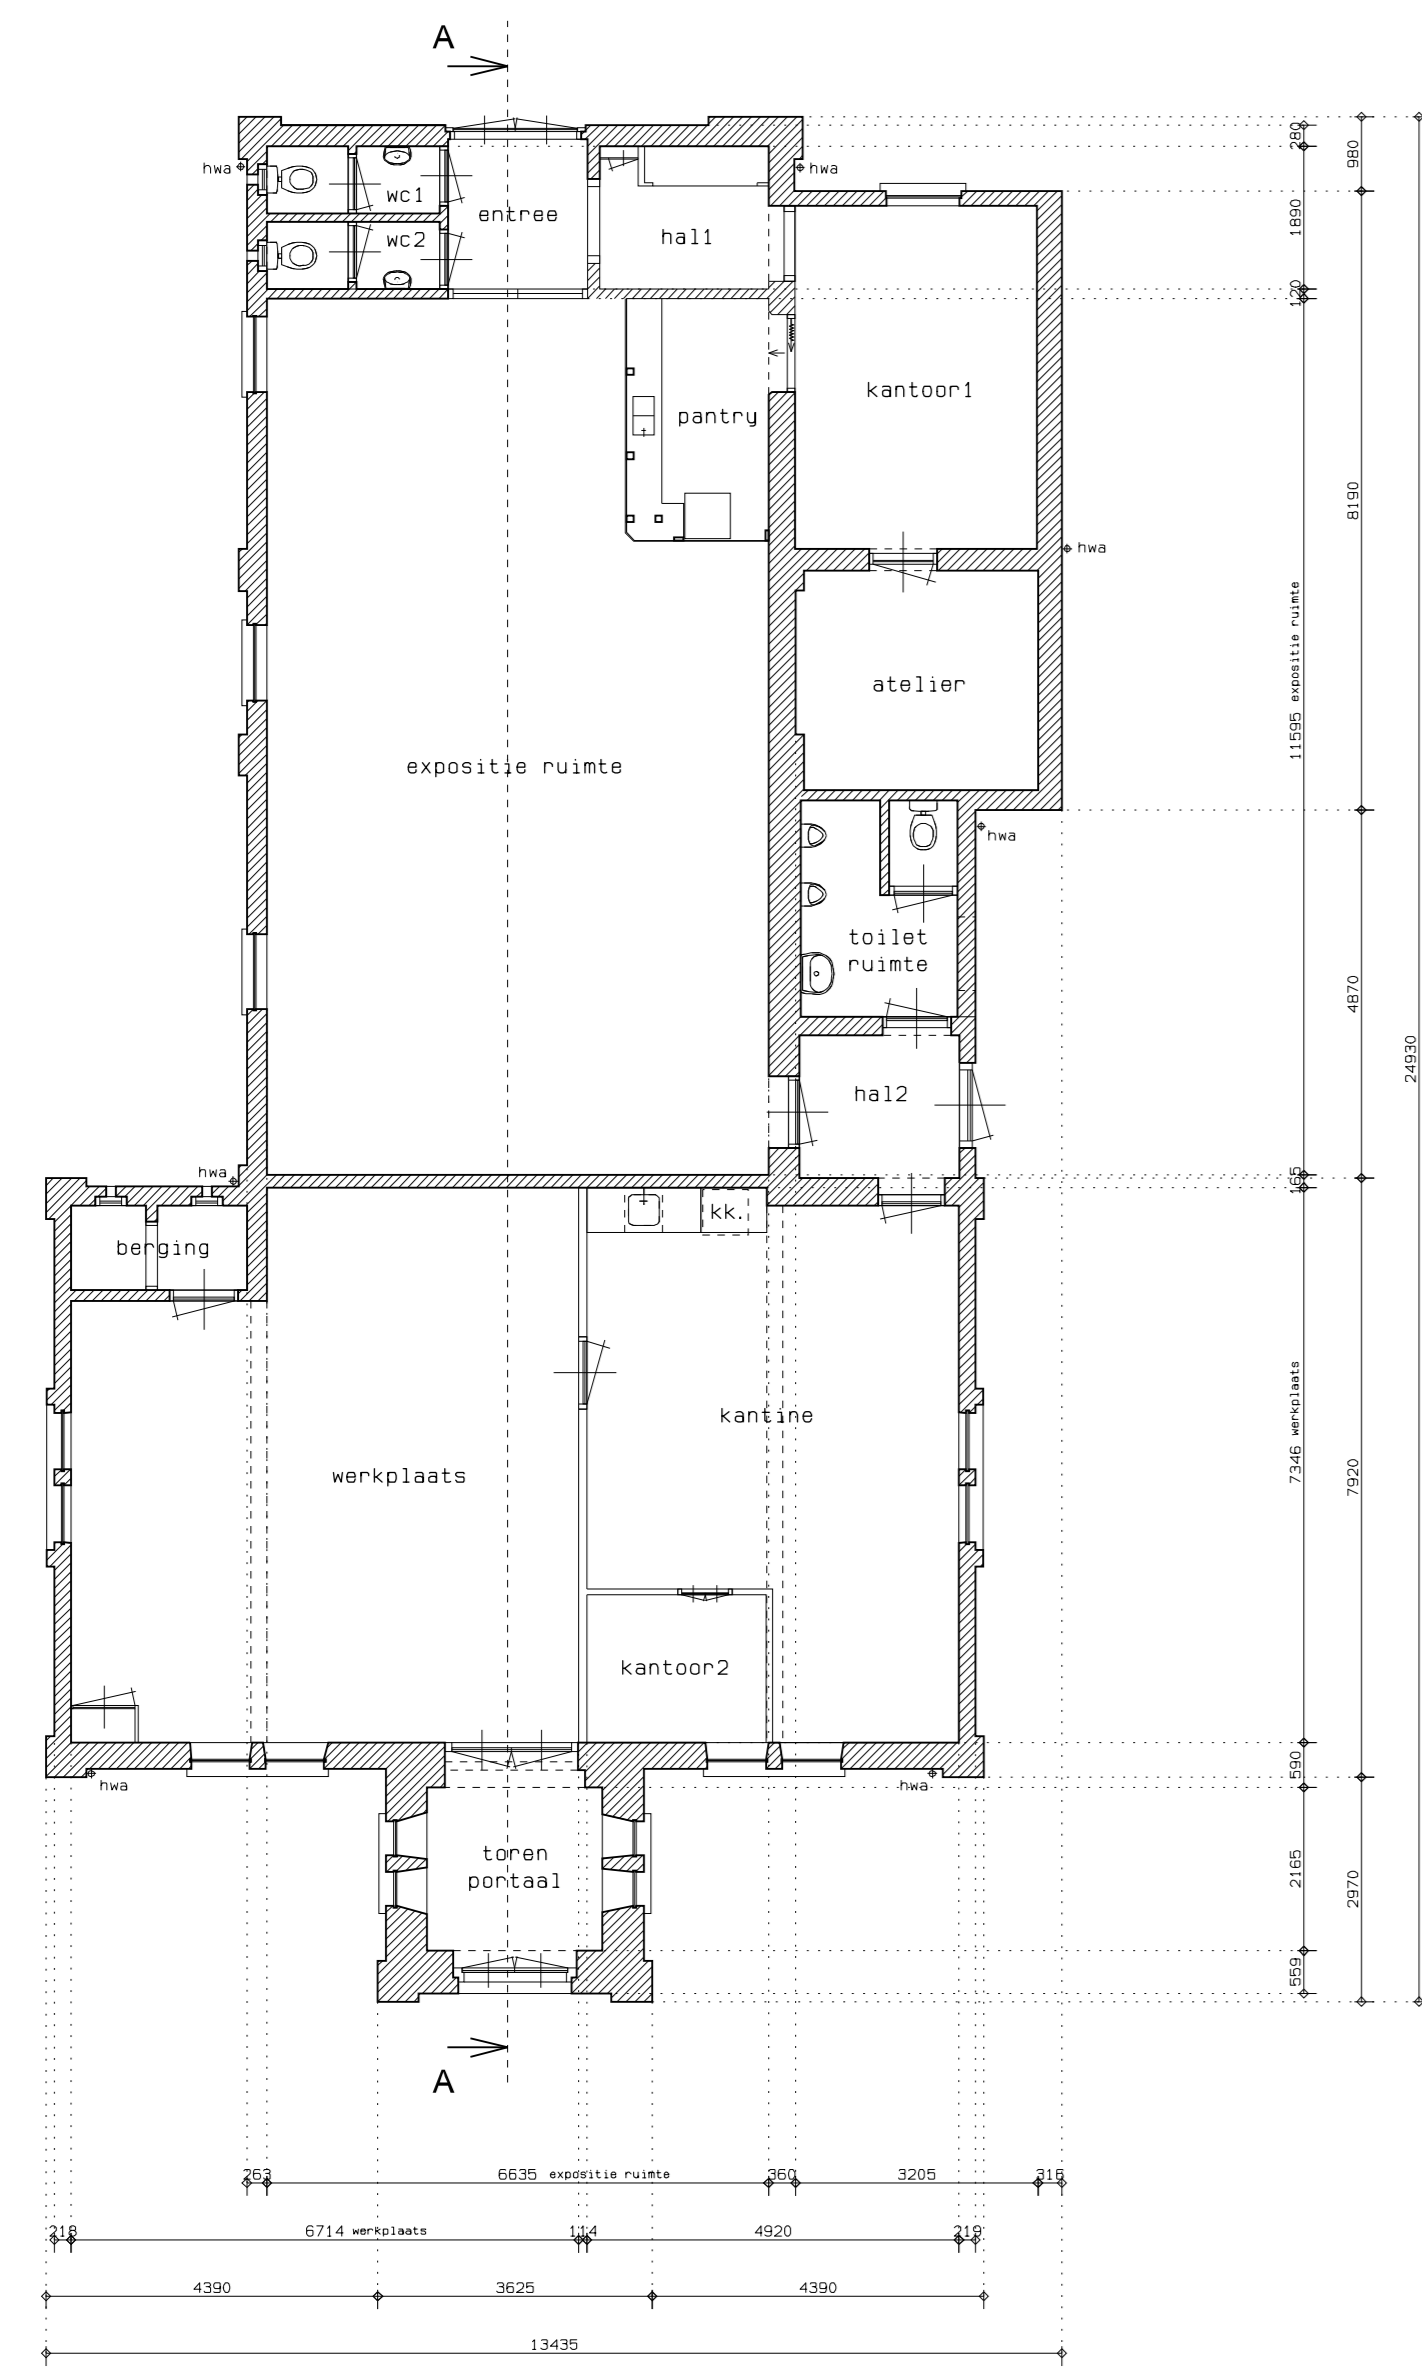


Begane grond

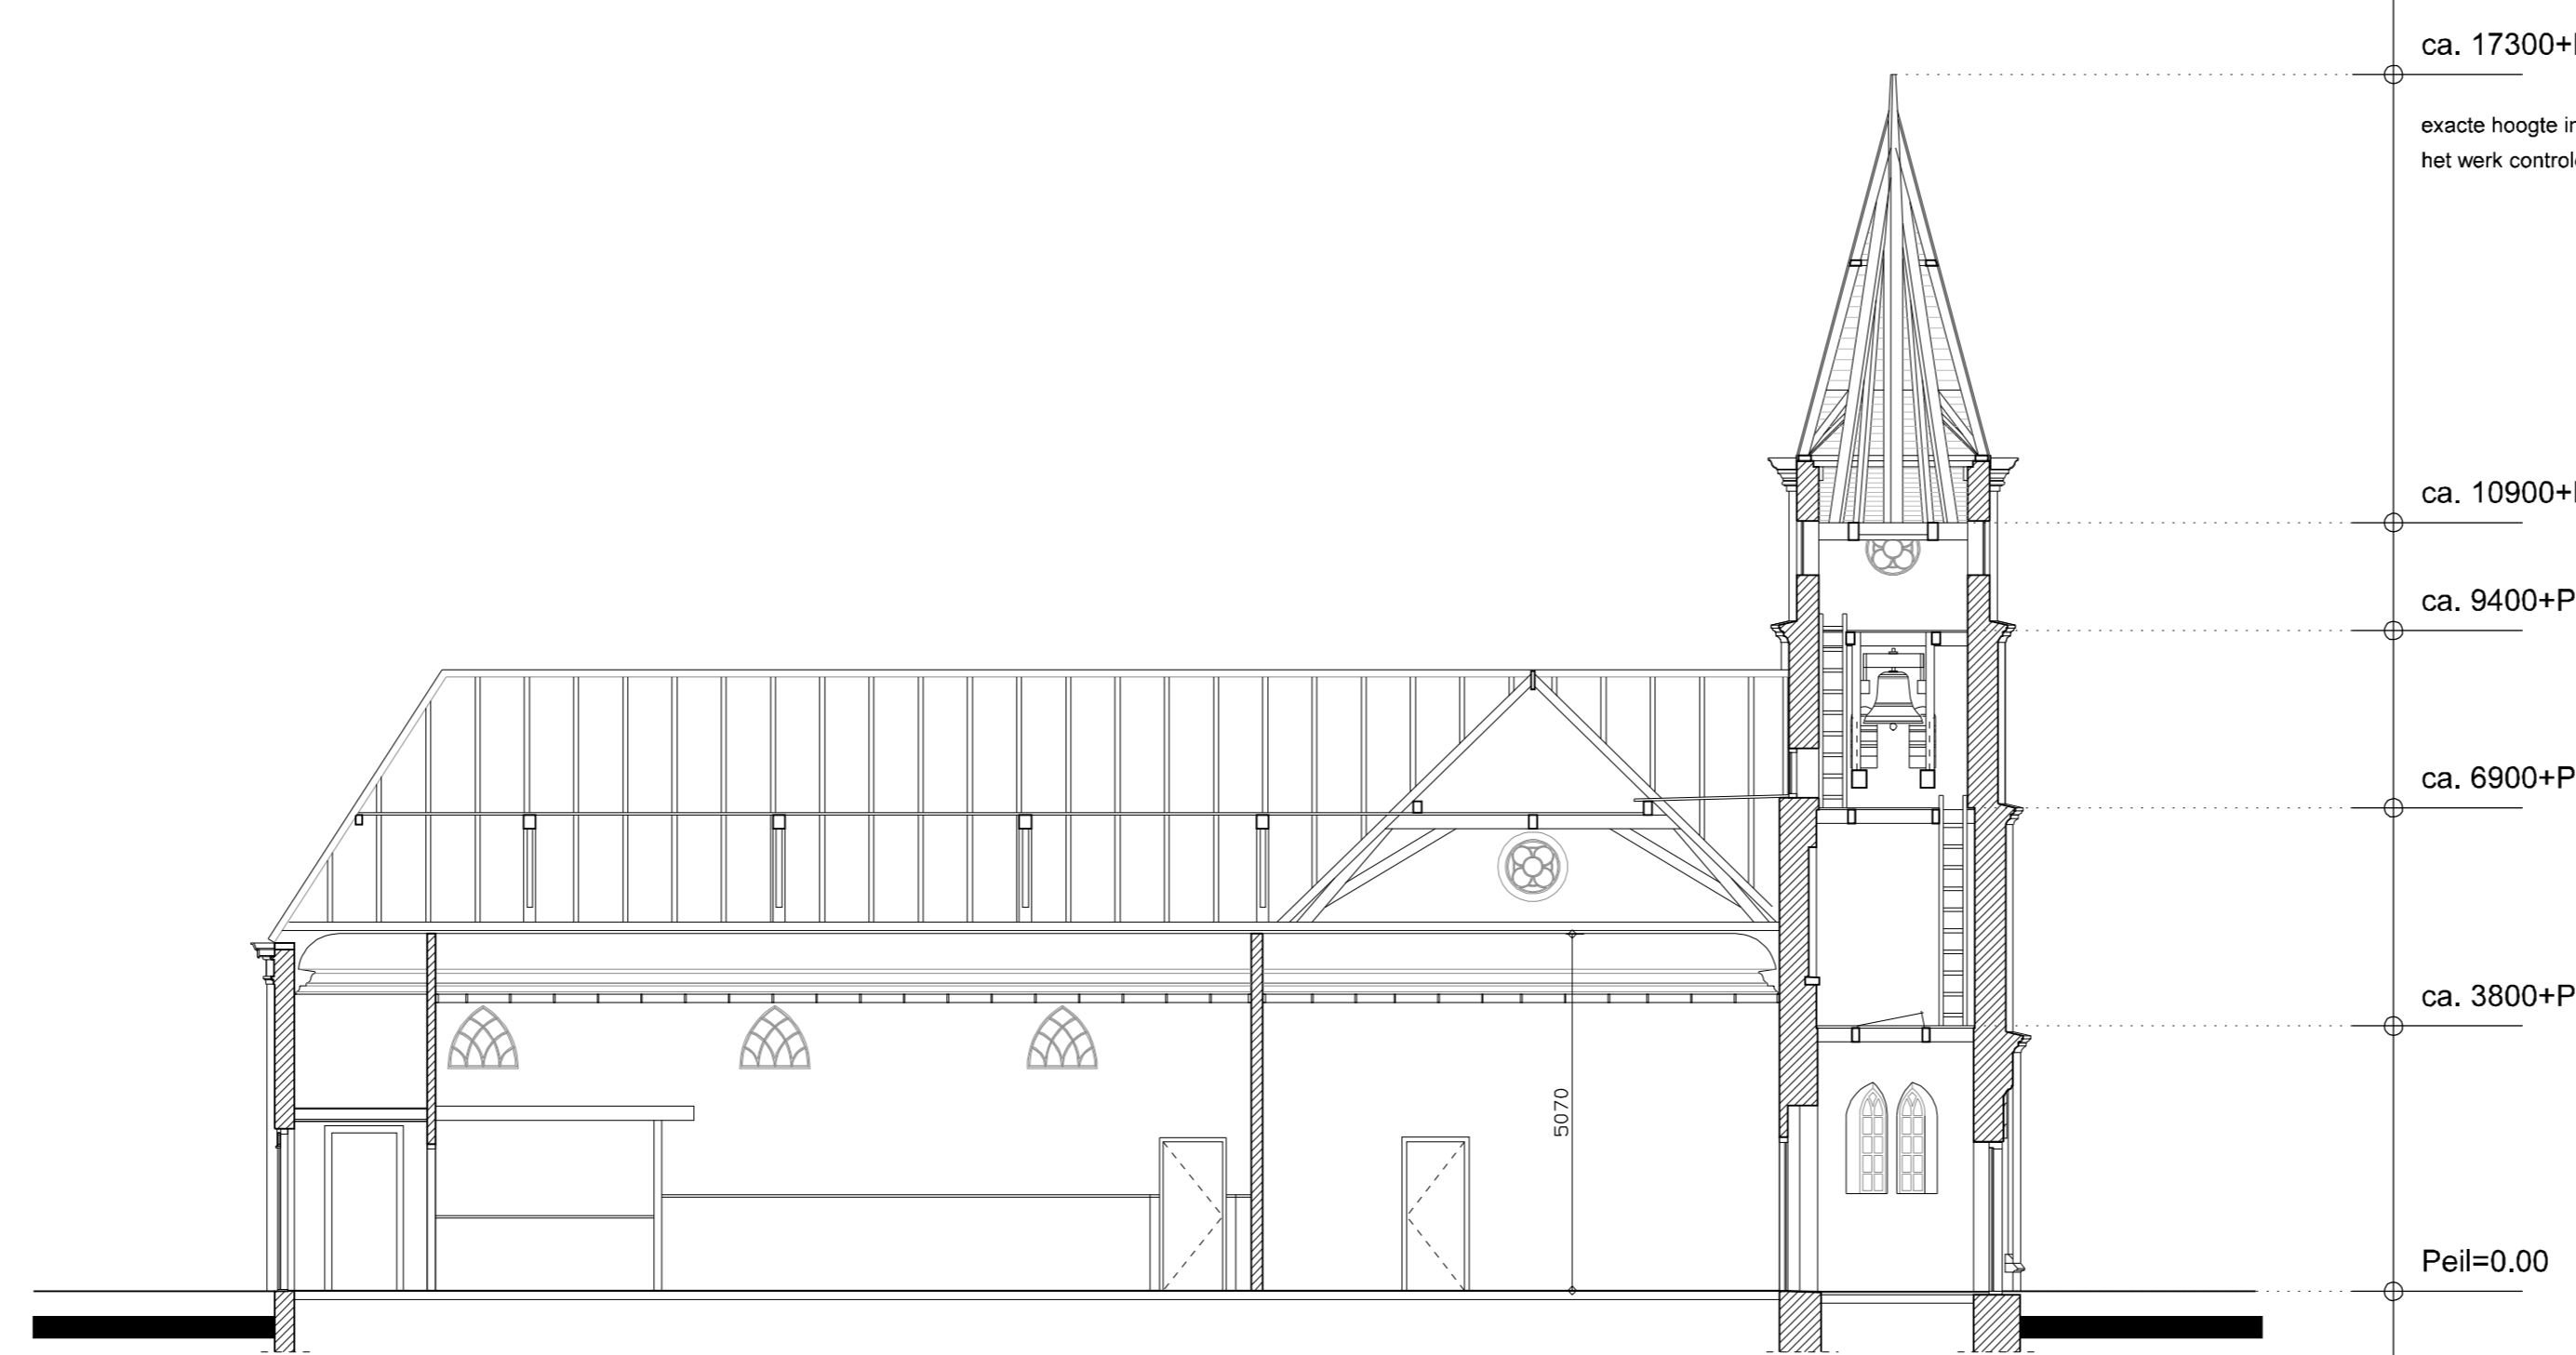

Doorsnede A-A

ca. 17300+P  
 exacte hoogte in  
 het werk controleren!  
 ca. 10900+P  
 ca. 9400+P  
 ca. 6900+P  
 ca. 3800+P  
 Peil=0,00

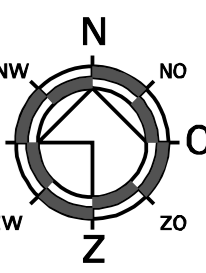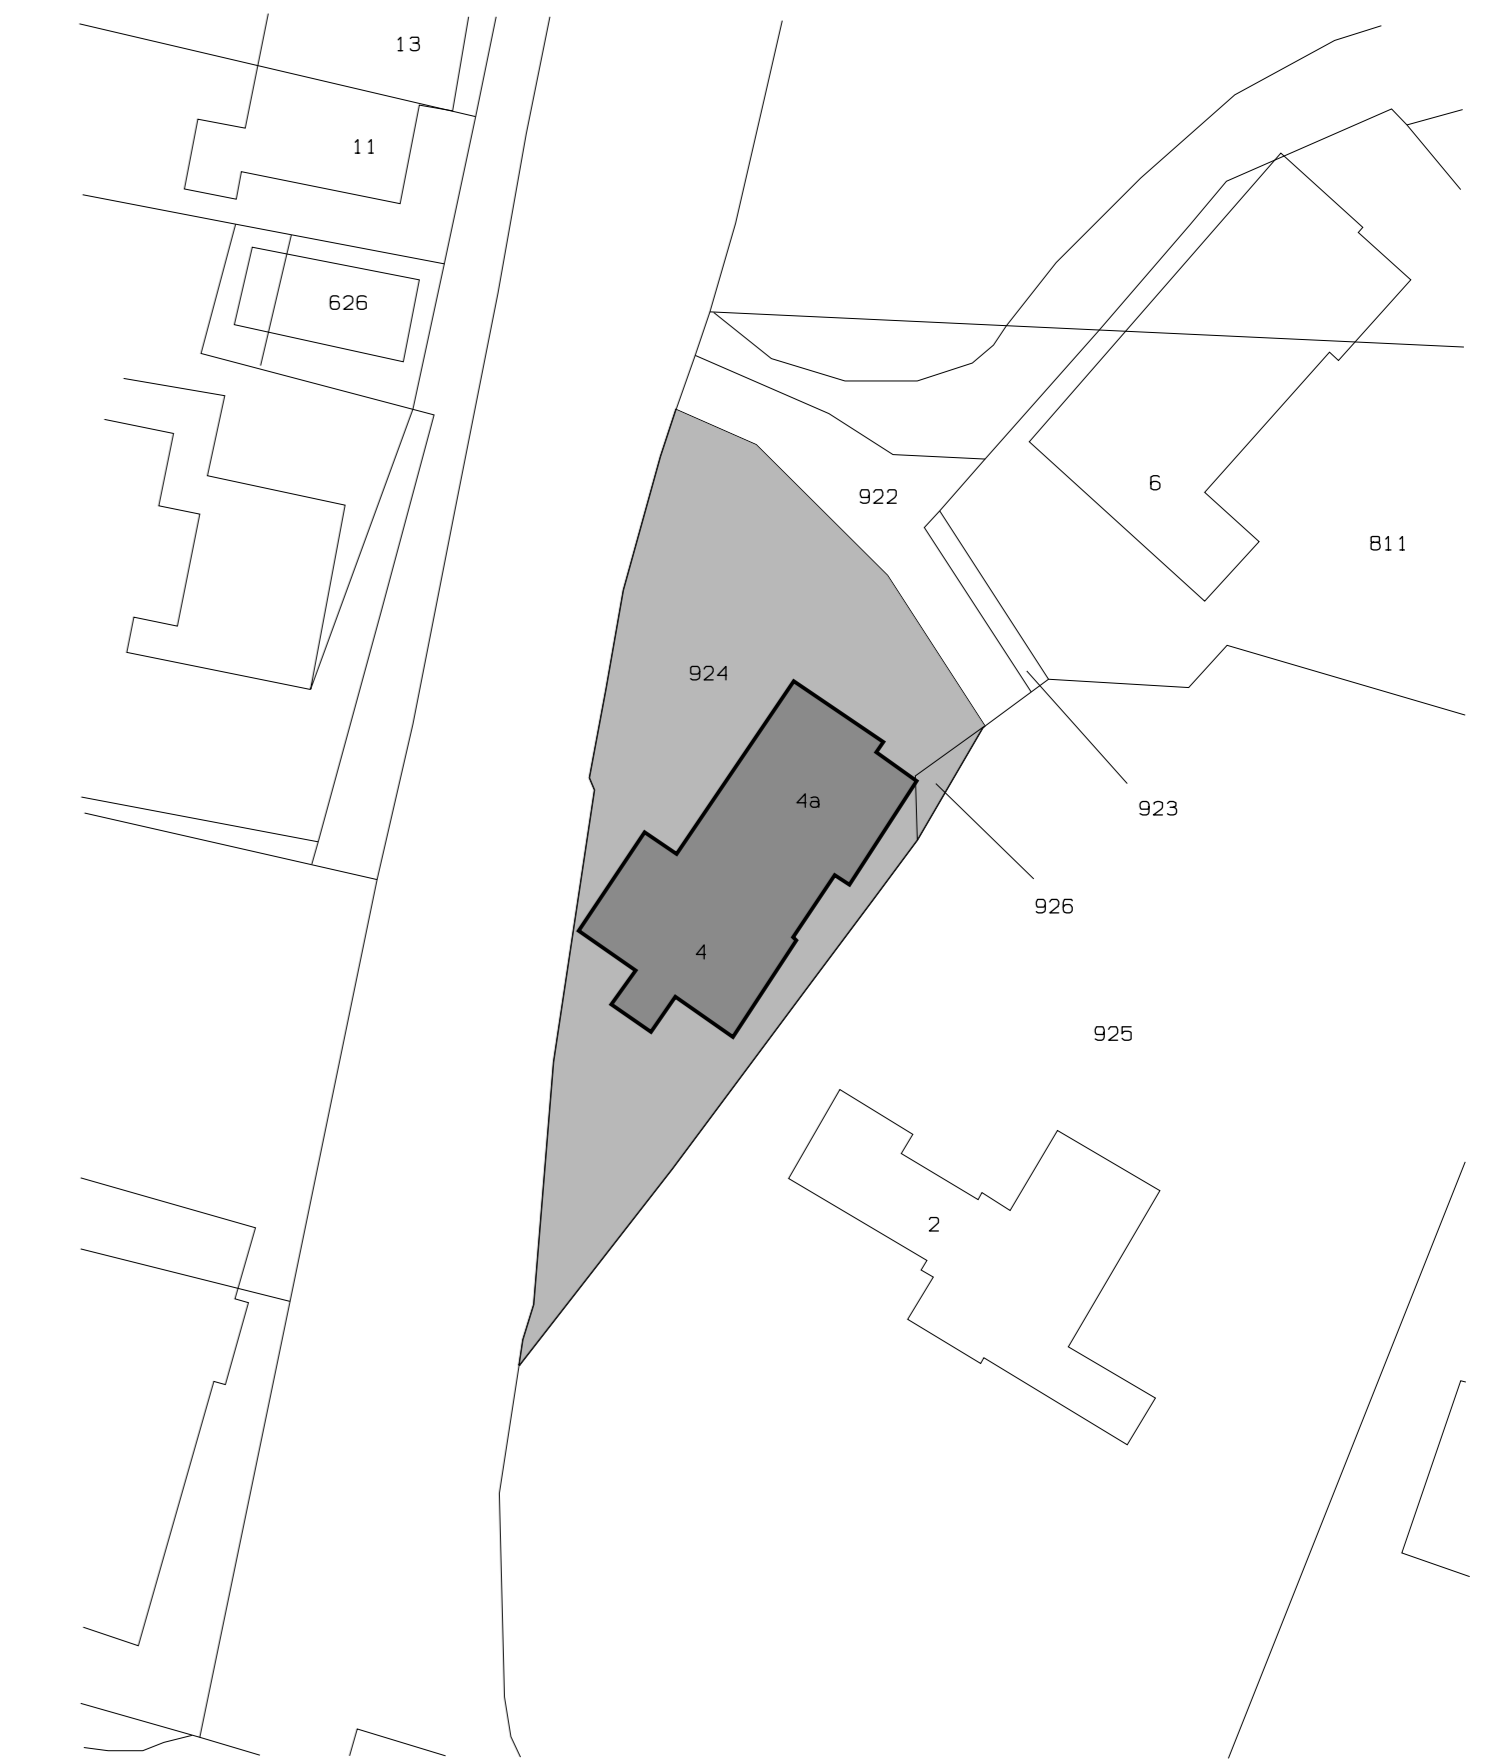

Situatie  
 schaal 1:500  
 kadastraal bekend  
 Gemeente Krimpke  
 sectie D nr. 924

Maten in het werk controleren!

datum : 20-05-2015	opdracht : Galerie 1880 / Kunst of Art Hummeloseweg 4a, 6998 AD Laag-Keppel	schaal : 1:100
ontwerper : T.T.	opdrachtgever : Restauratie/herbestemming voormalige NH Kerk te Laag-Keppel Bestaande toestand	ontwerper : T.T.
