

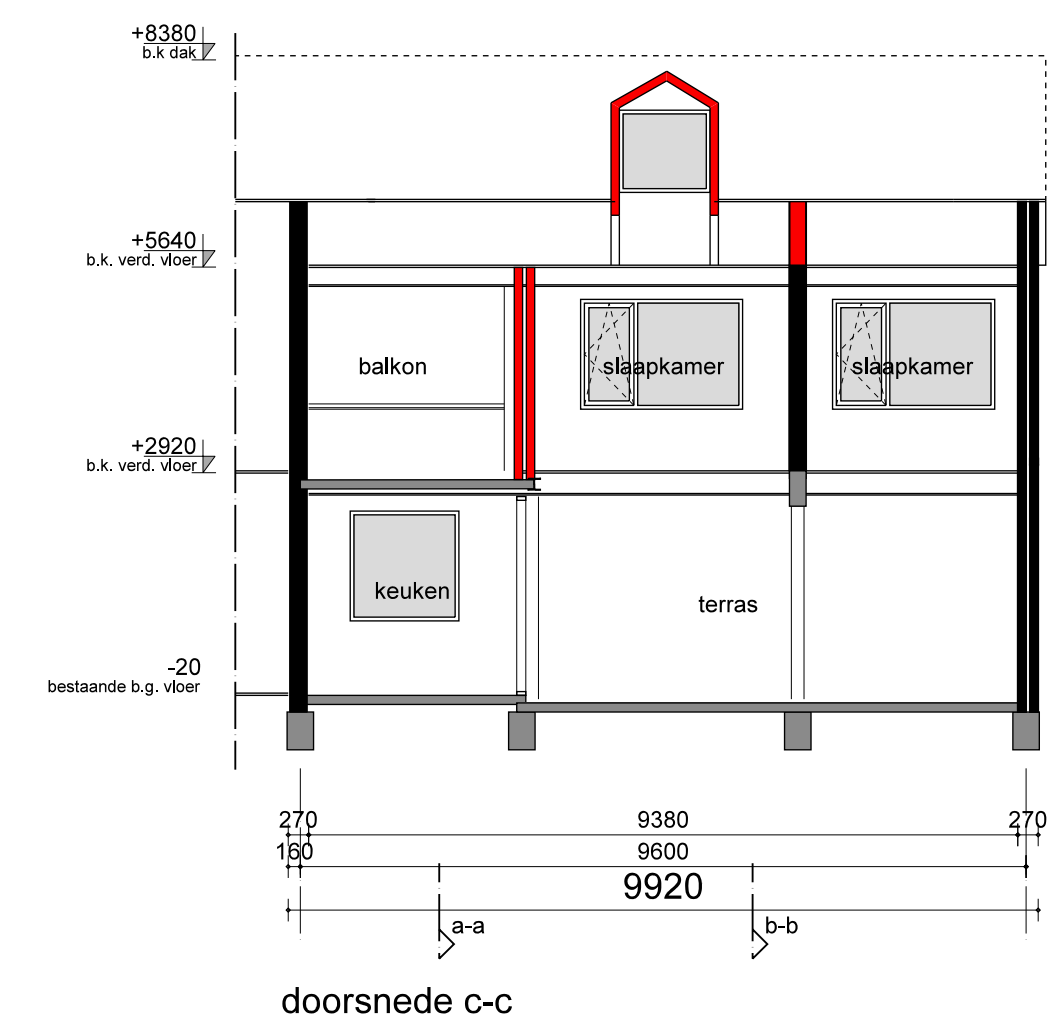
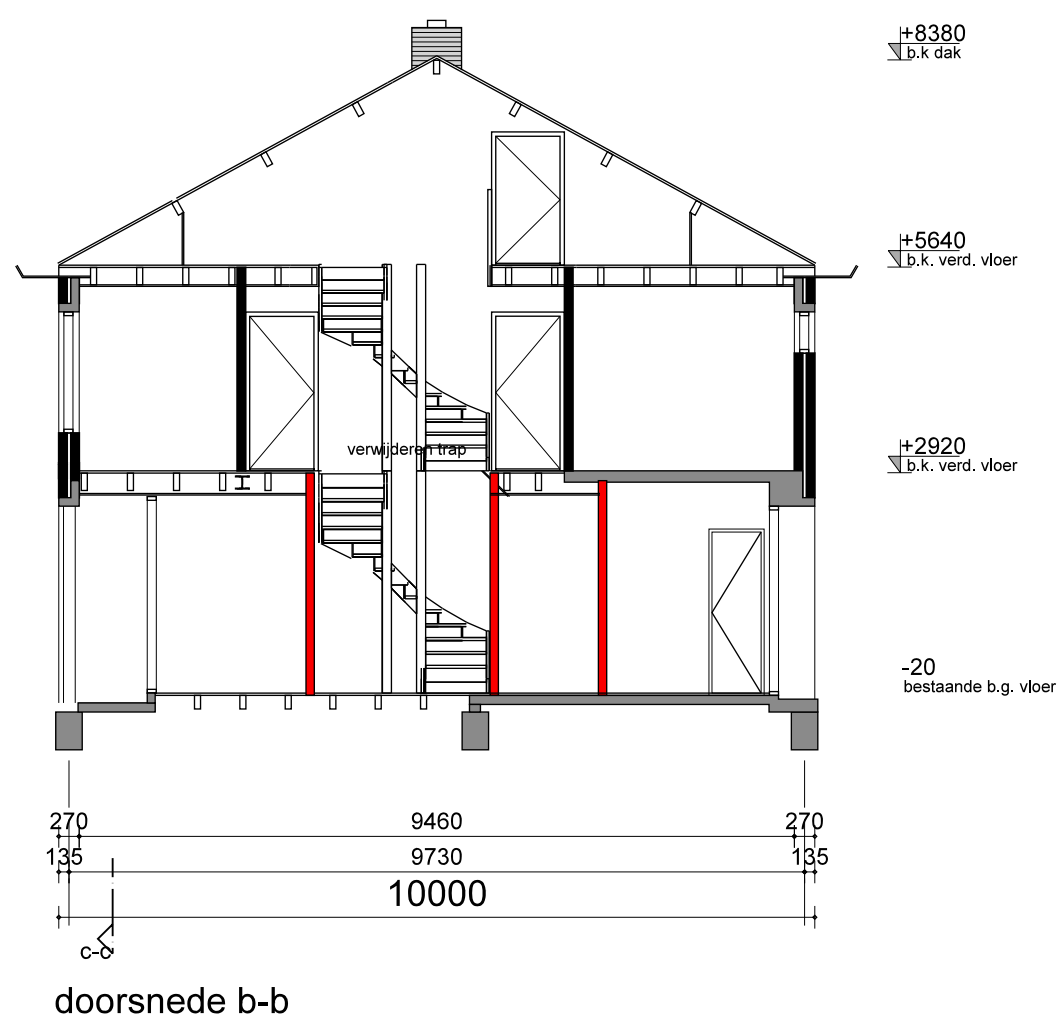
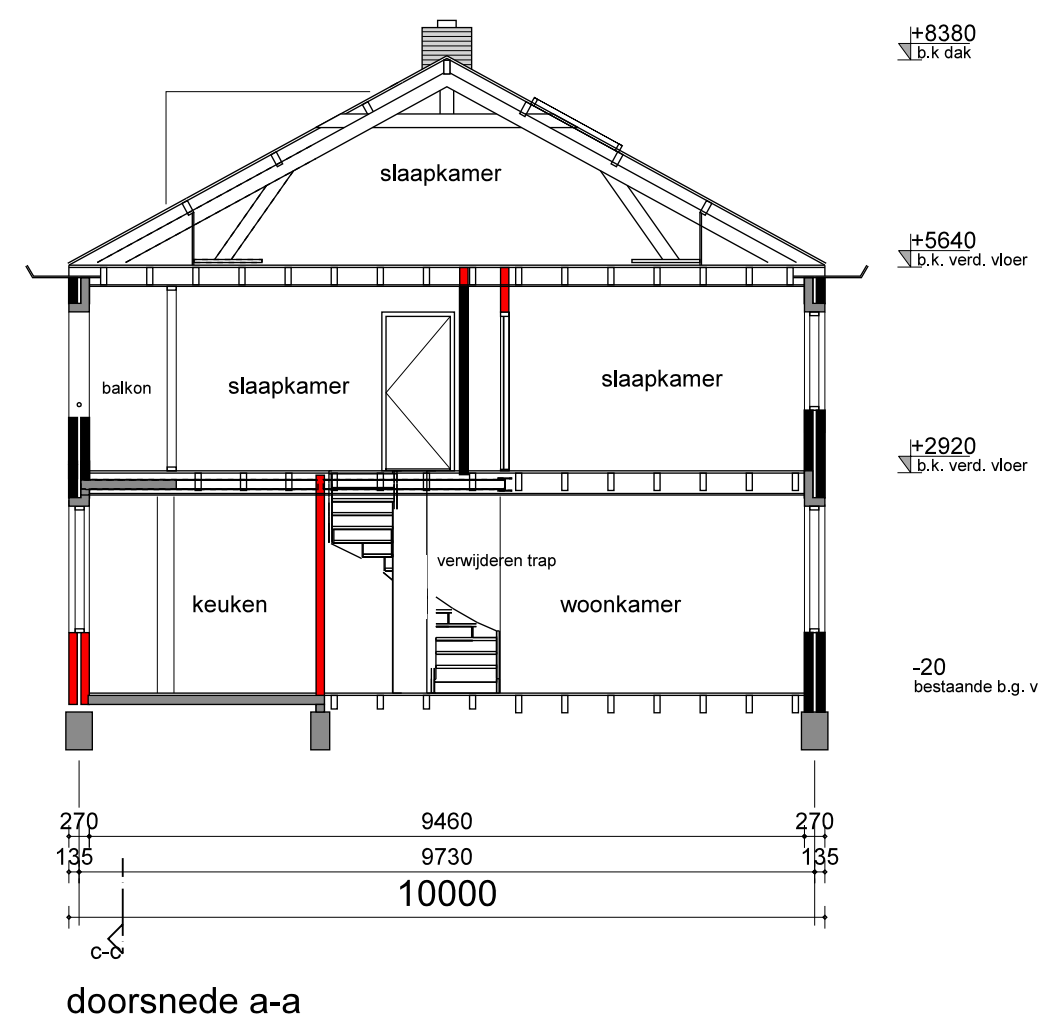
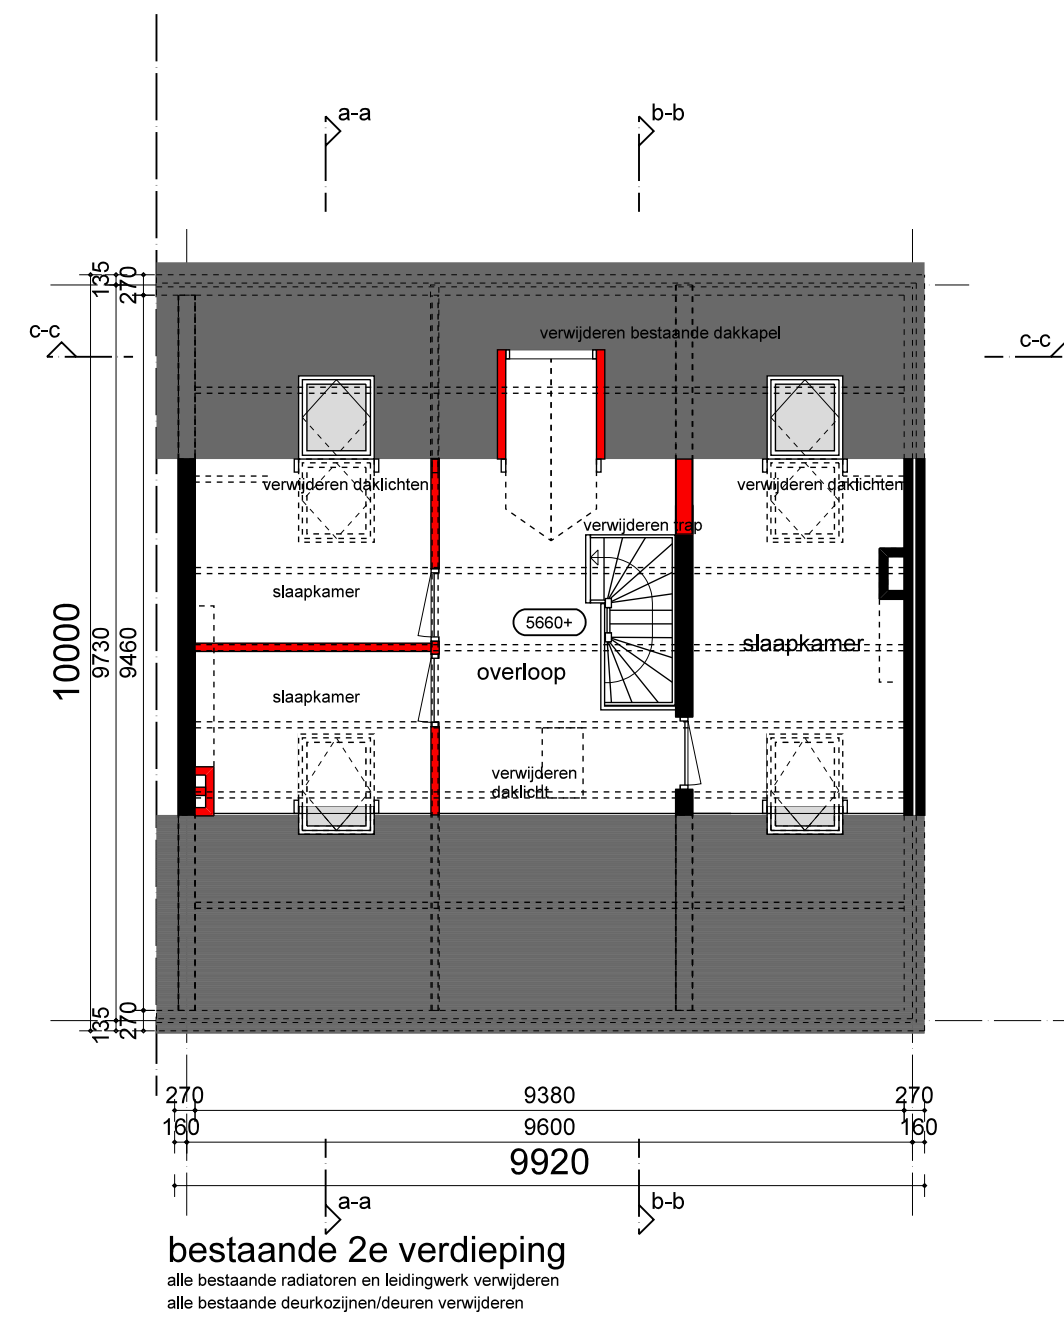
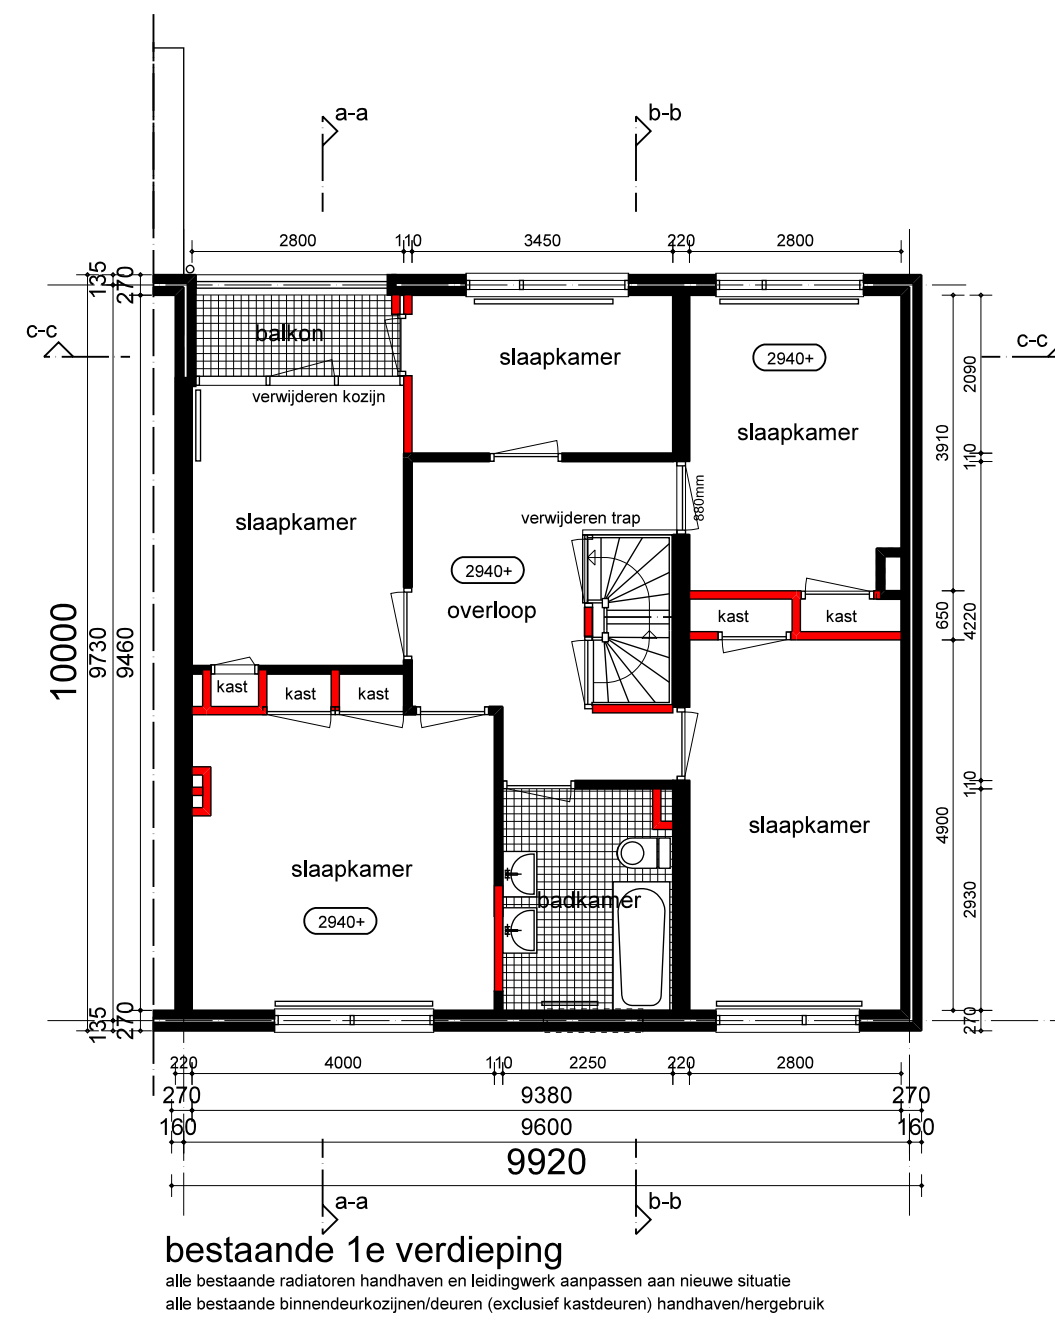
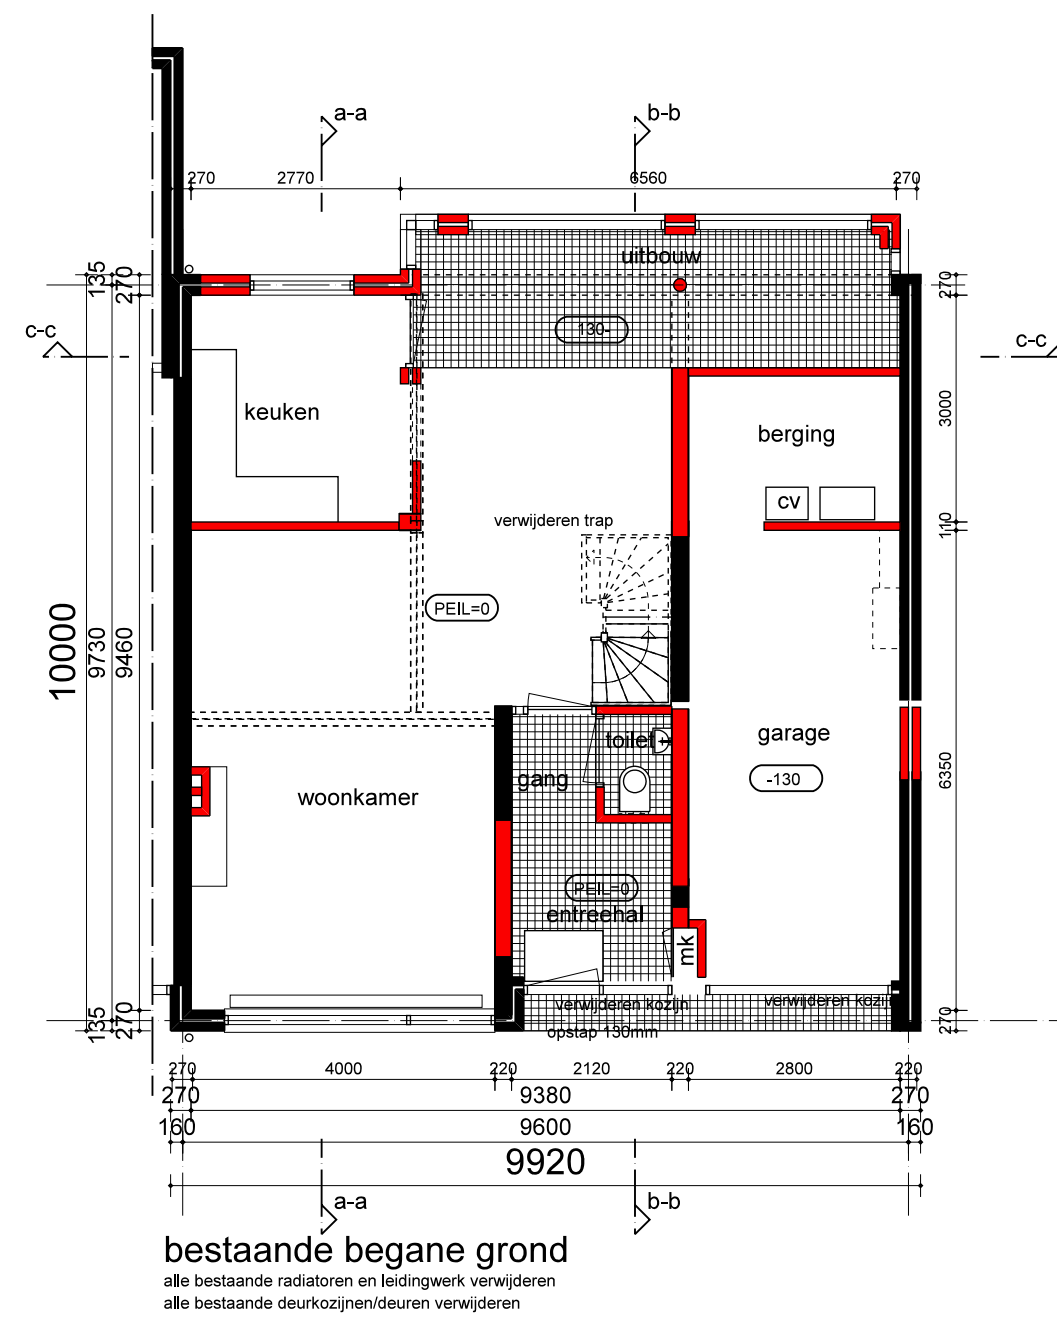
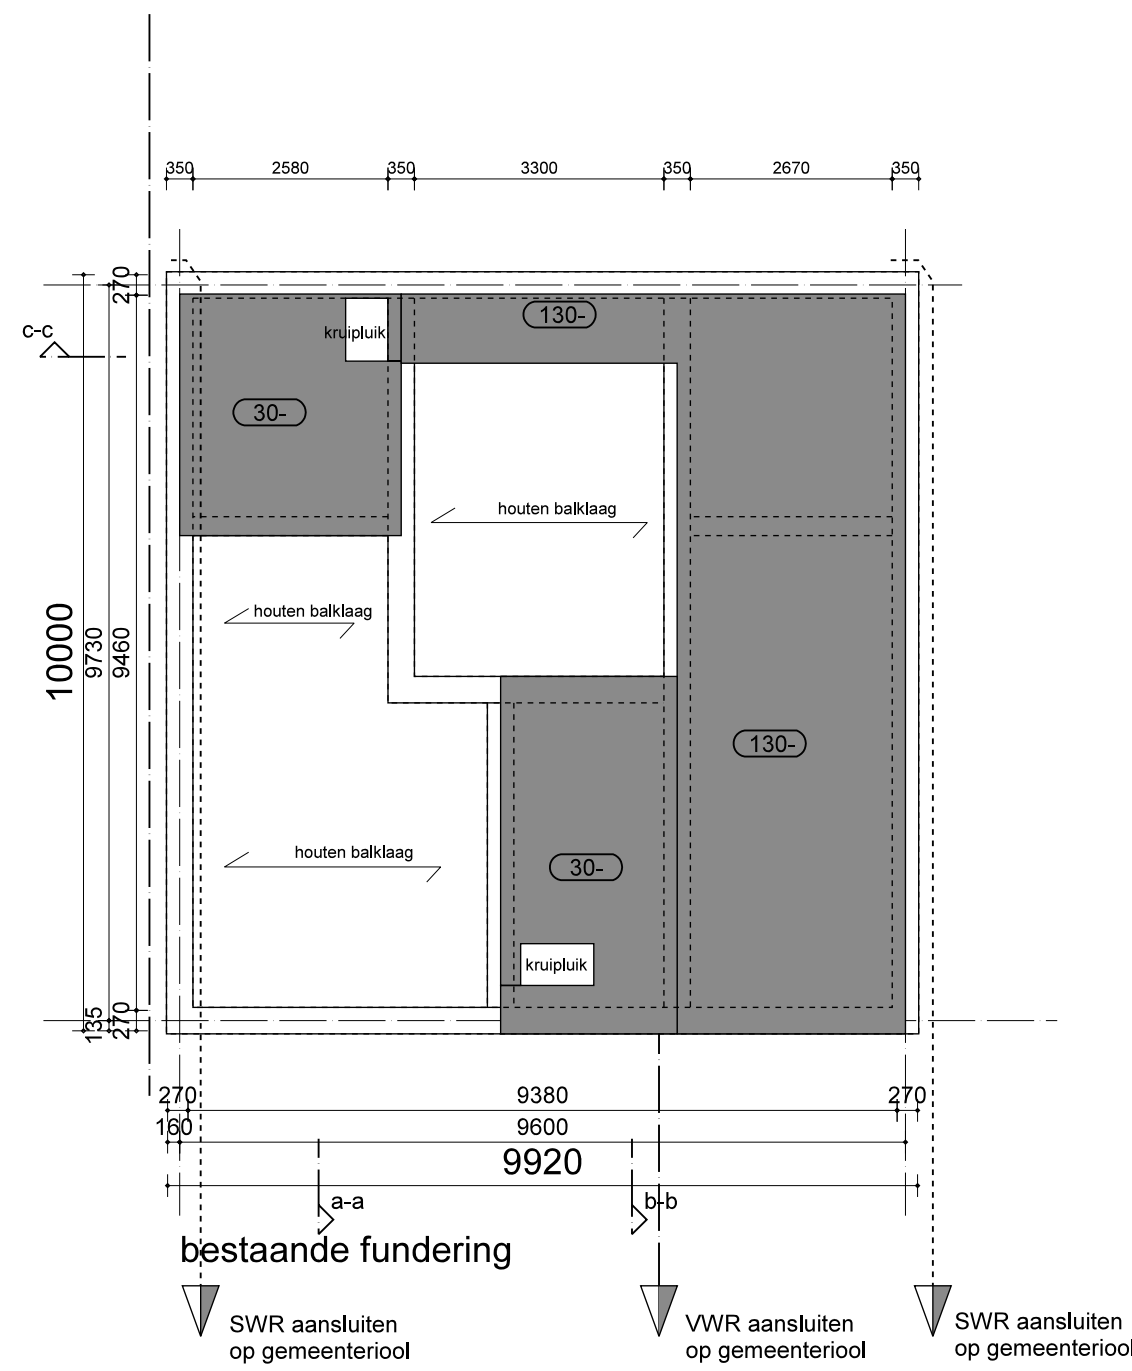
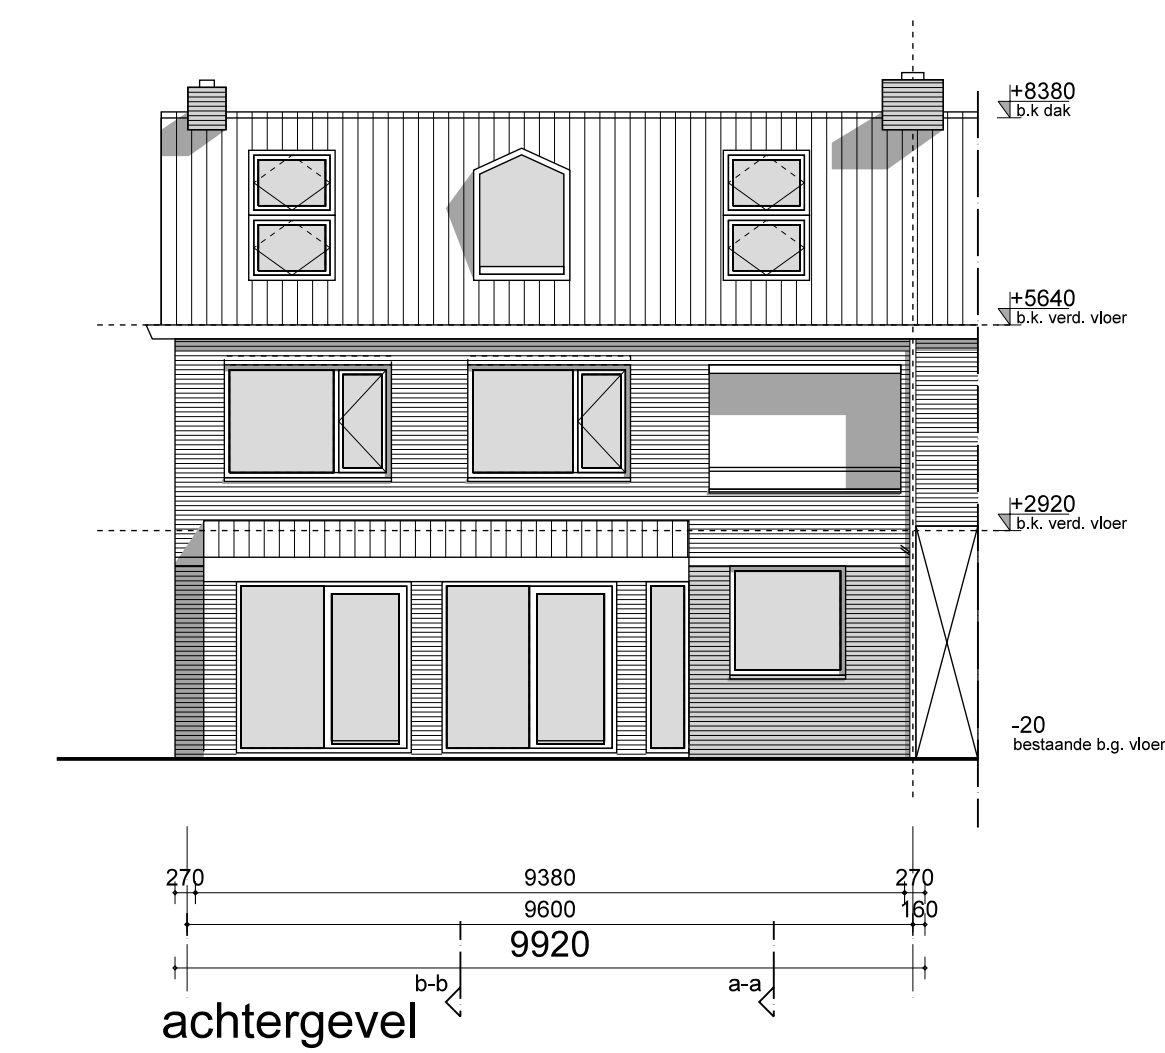


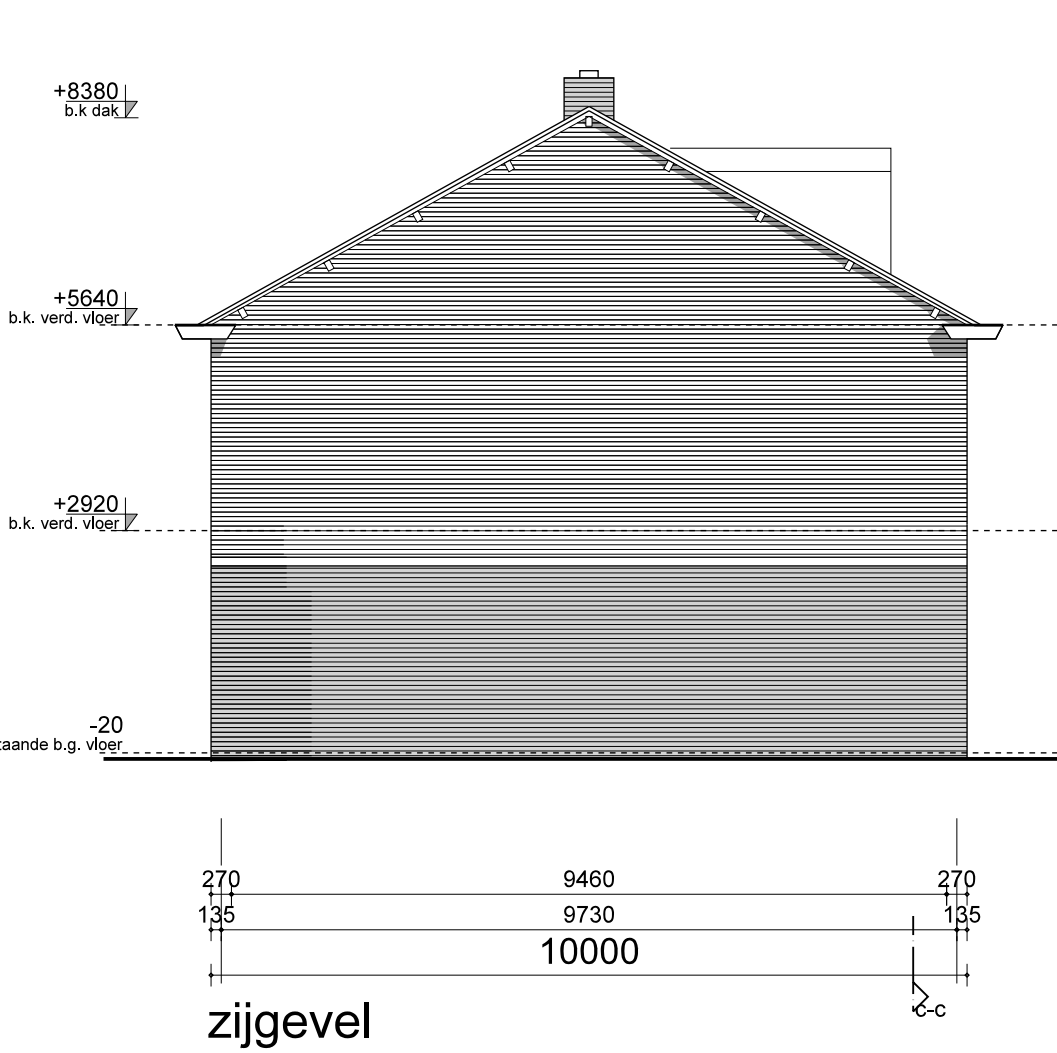

te slopen

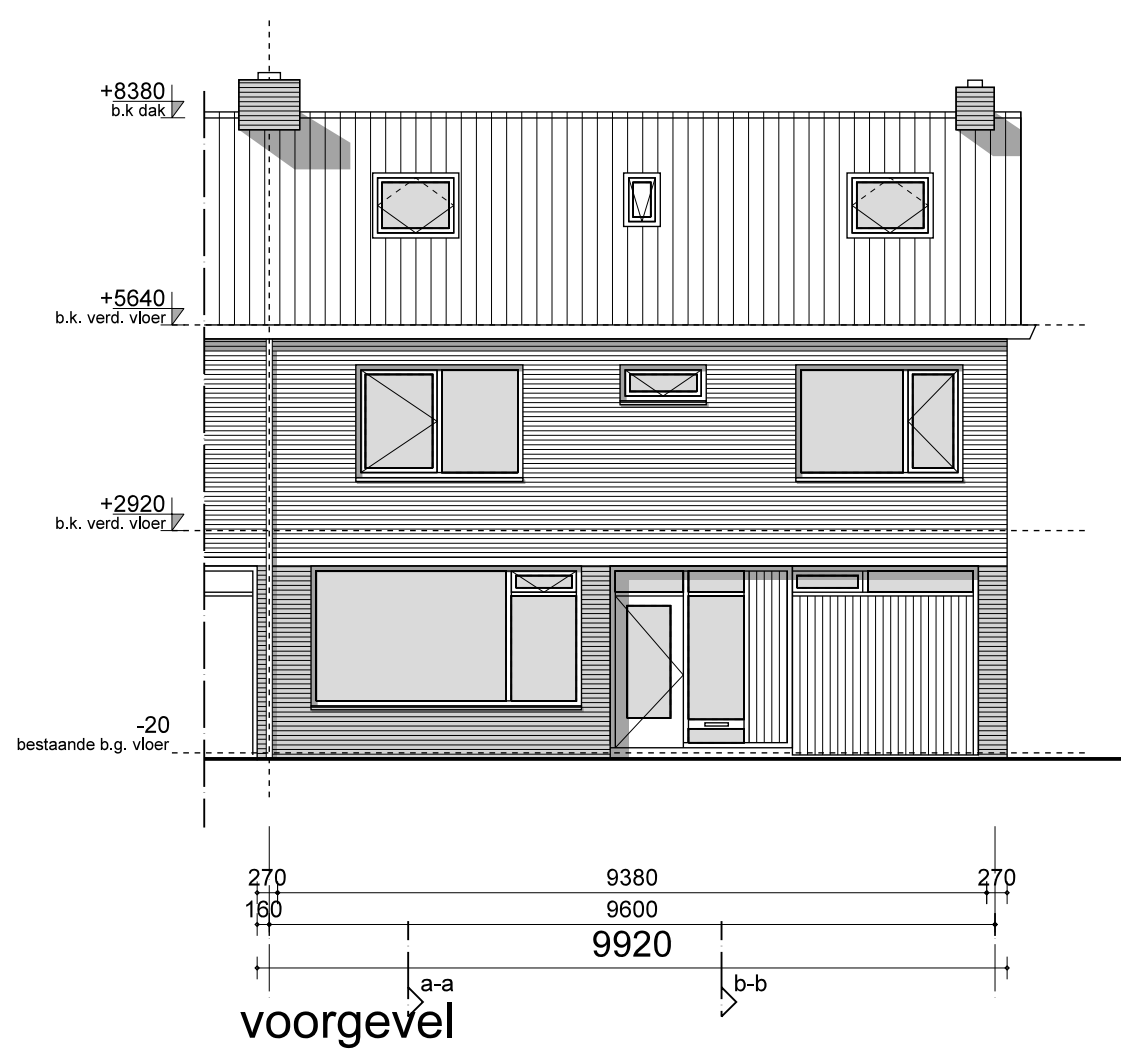

**ARCHI
HOUDJ
TECTEN**

oosthavenkade 51 3134nx vlaardingen
tel: 010-4600682 www.houdijkarchitecten.nl

opdrachtgever
fam. van Helden
christoffelkruid, vlaardingen

project
verbouwing woning
juliana van stolberglaan 9, 3136 al vlaardingen

onderwerp
best. plattegr. en doorsn.
omgevingsvergunning

get. fv
formaat A1
werknr 1714
schaal 1:100
proj. arch. ir w. houdijk
dd. 13-06-2017

tekeningnr. **Db01**