
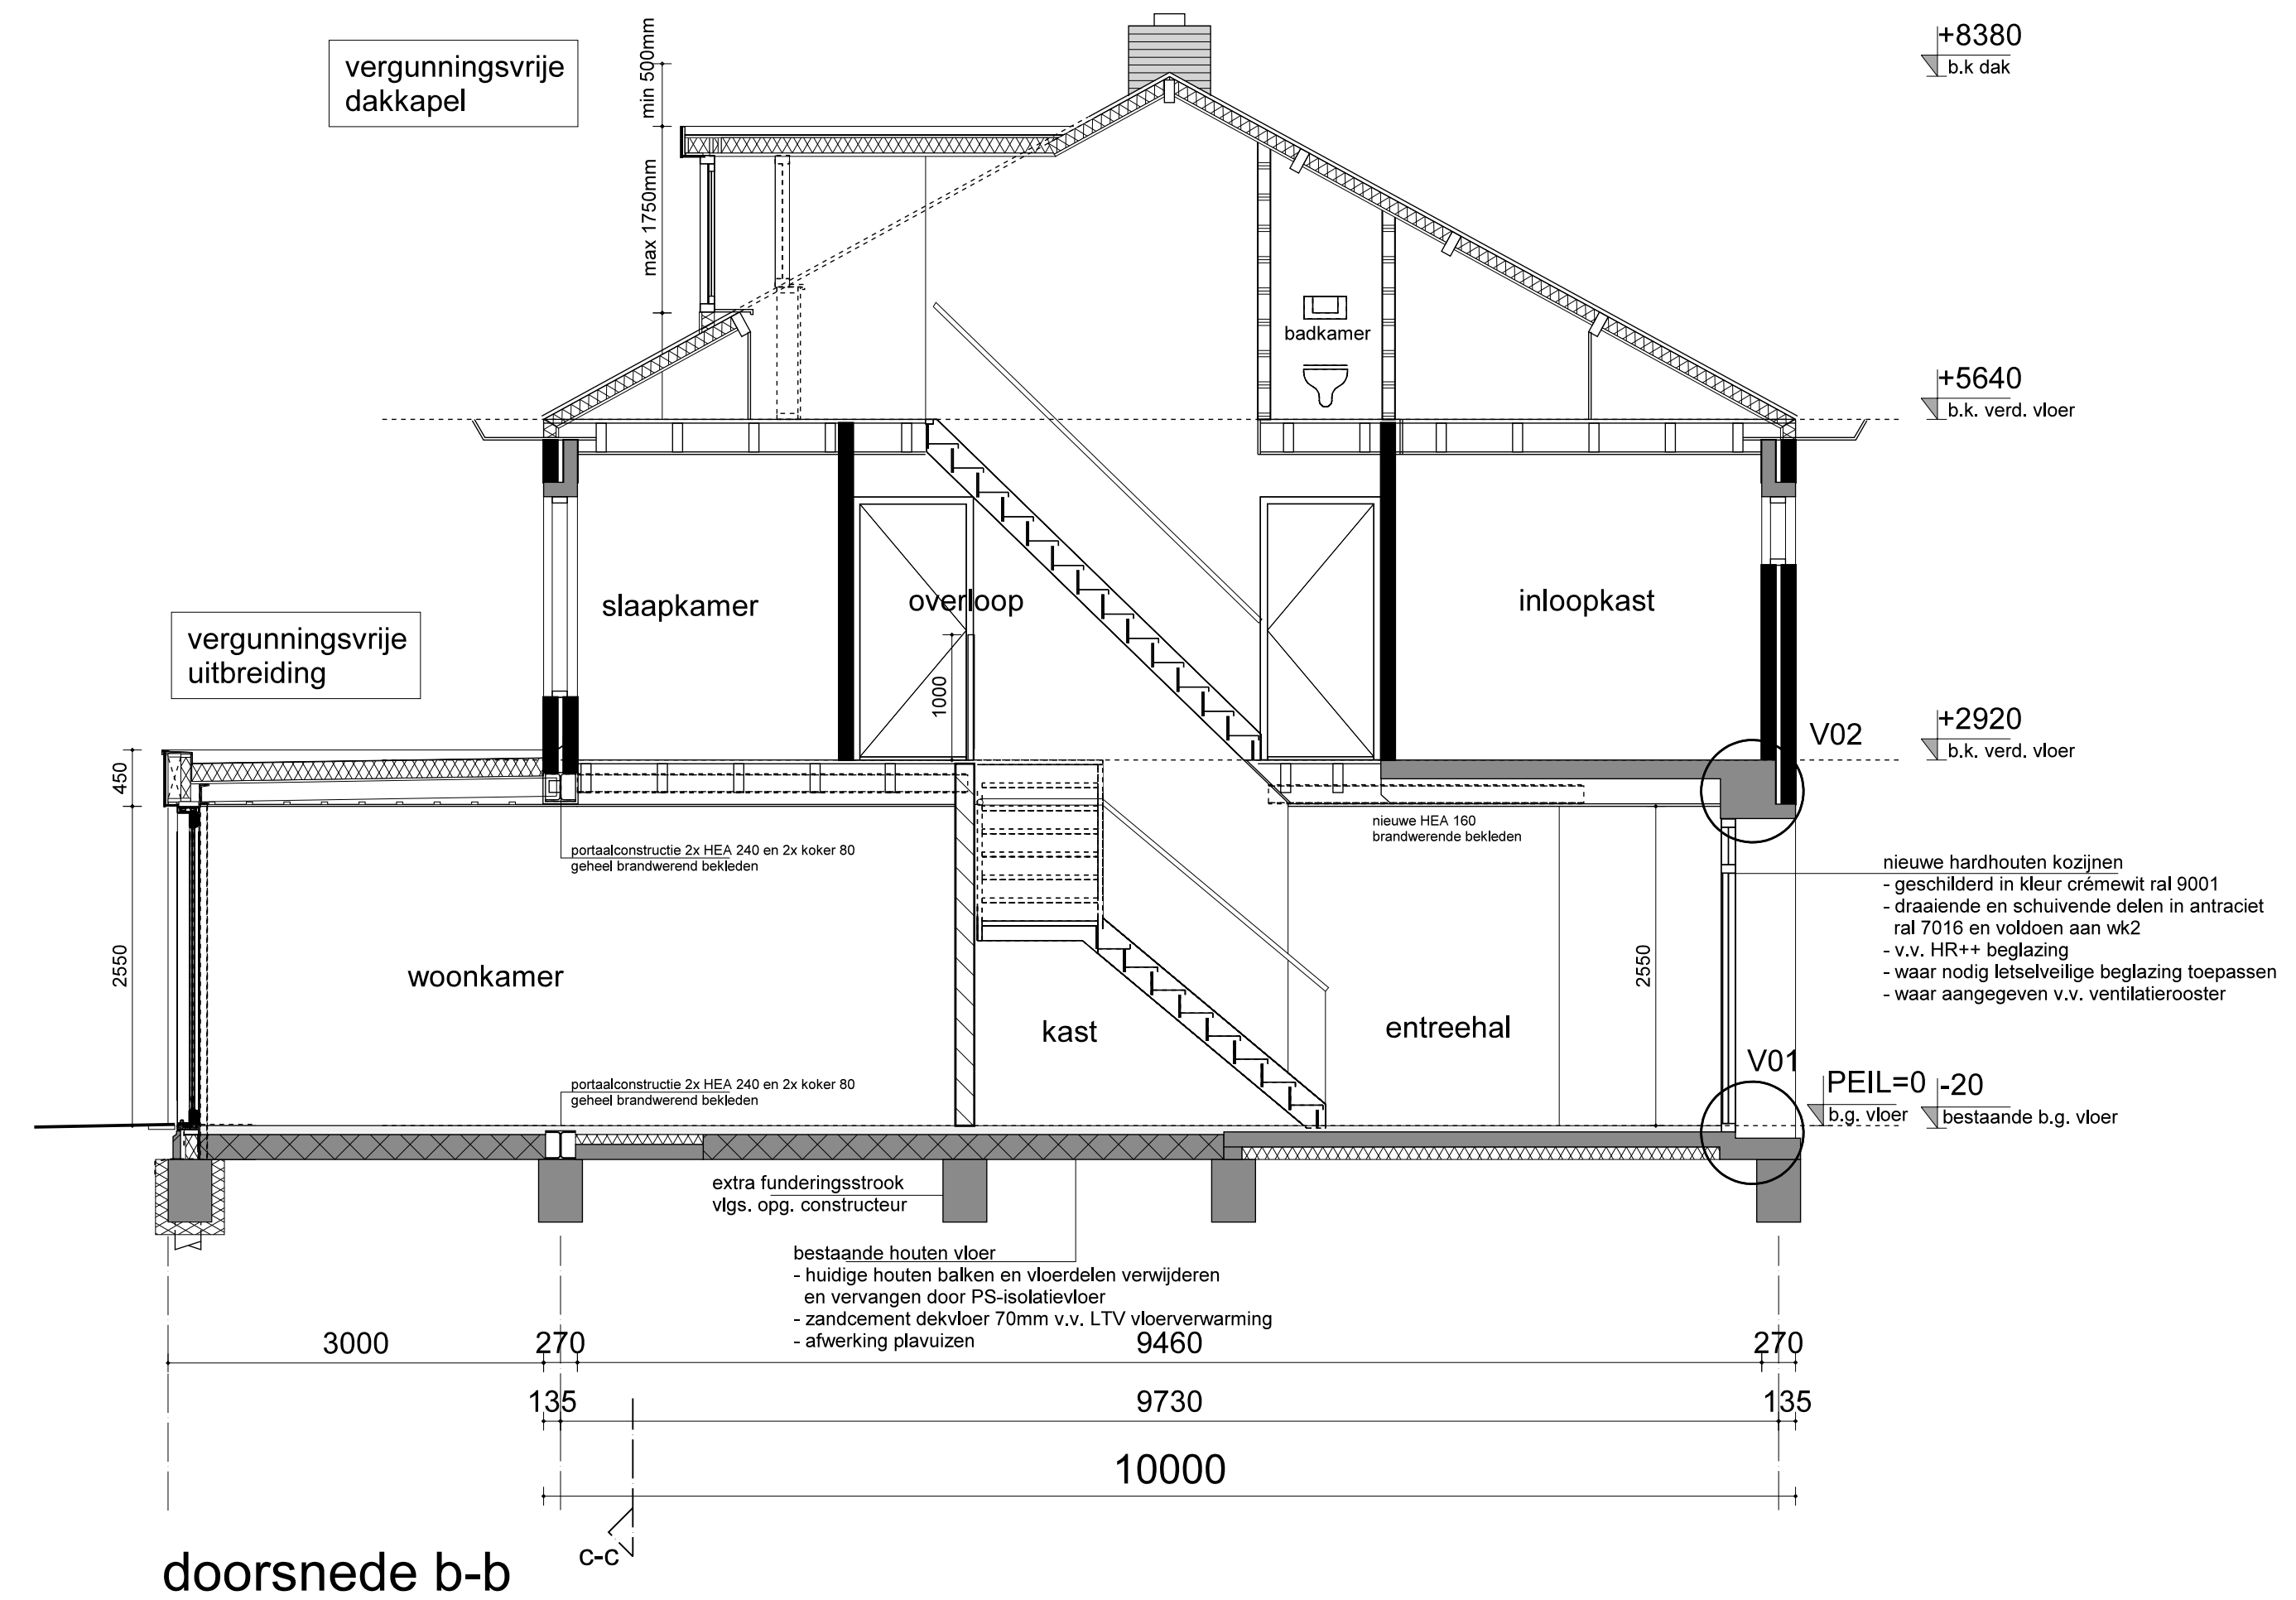


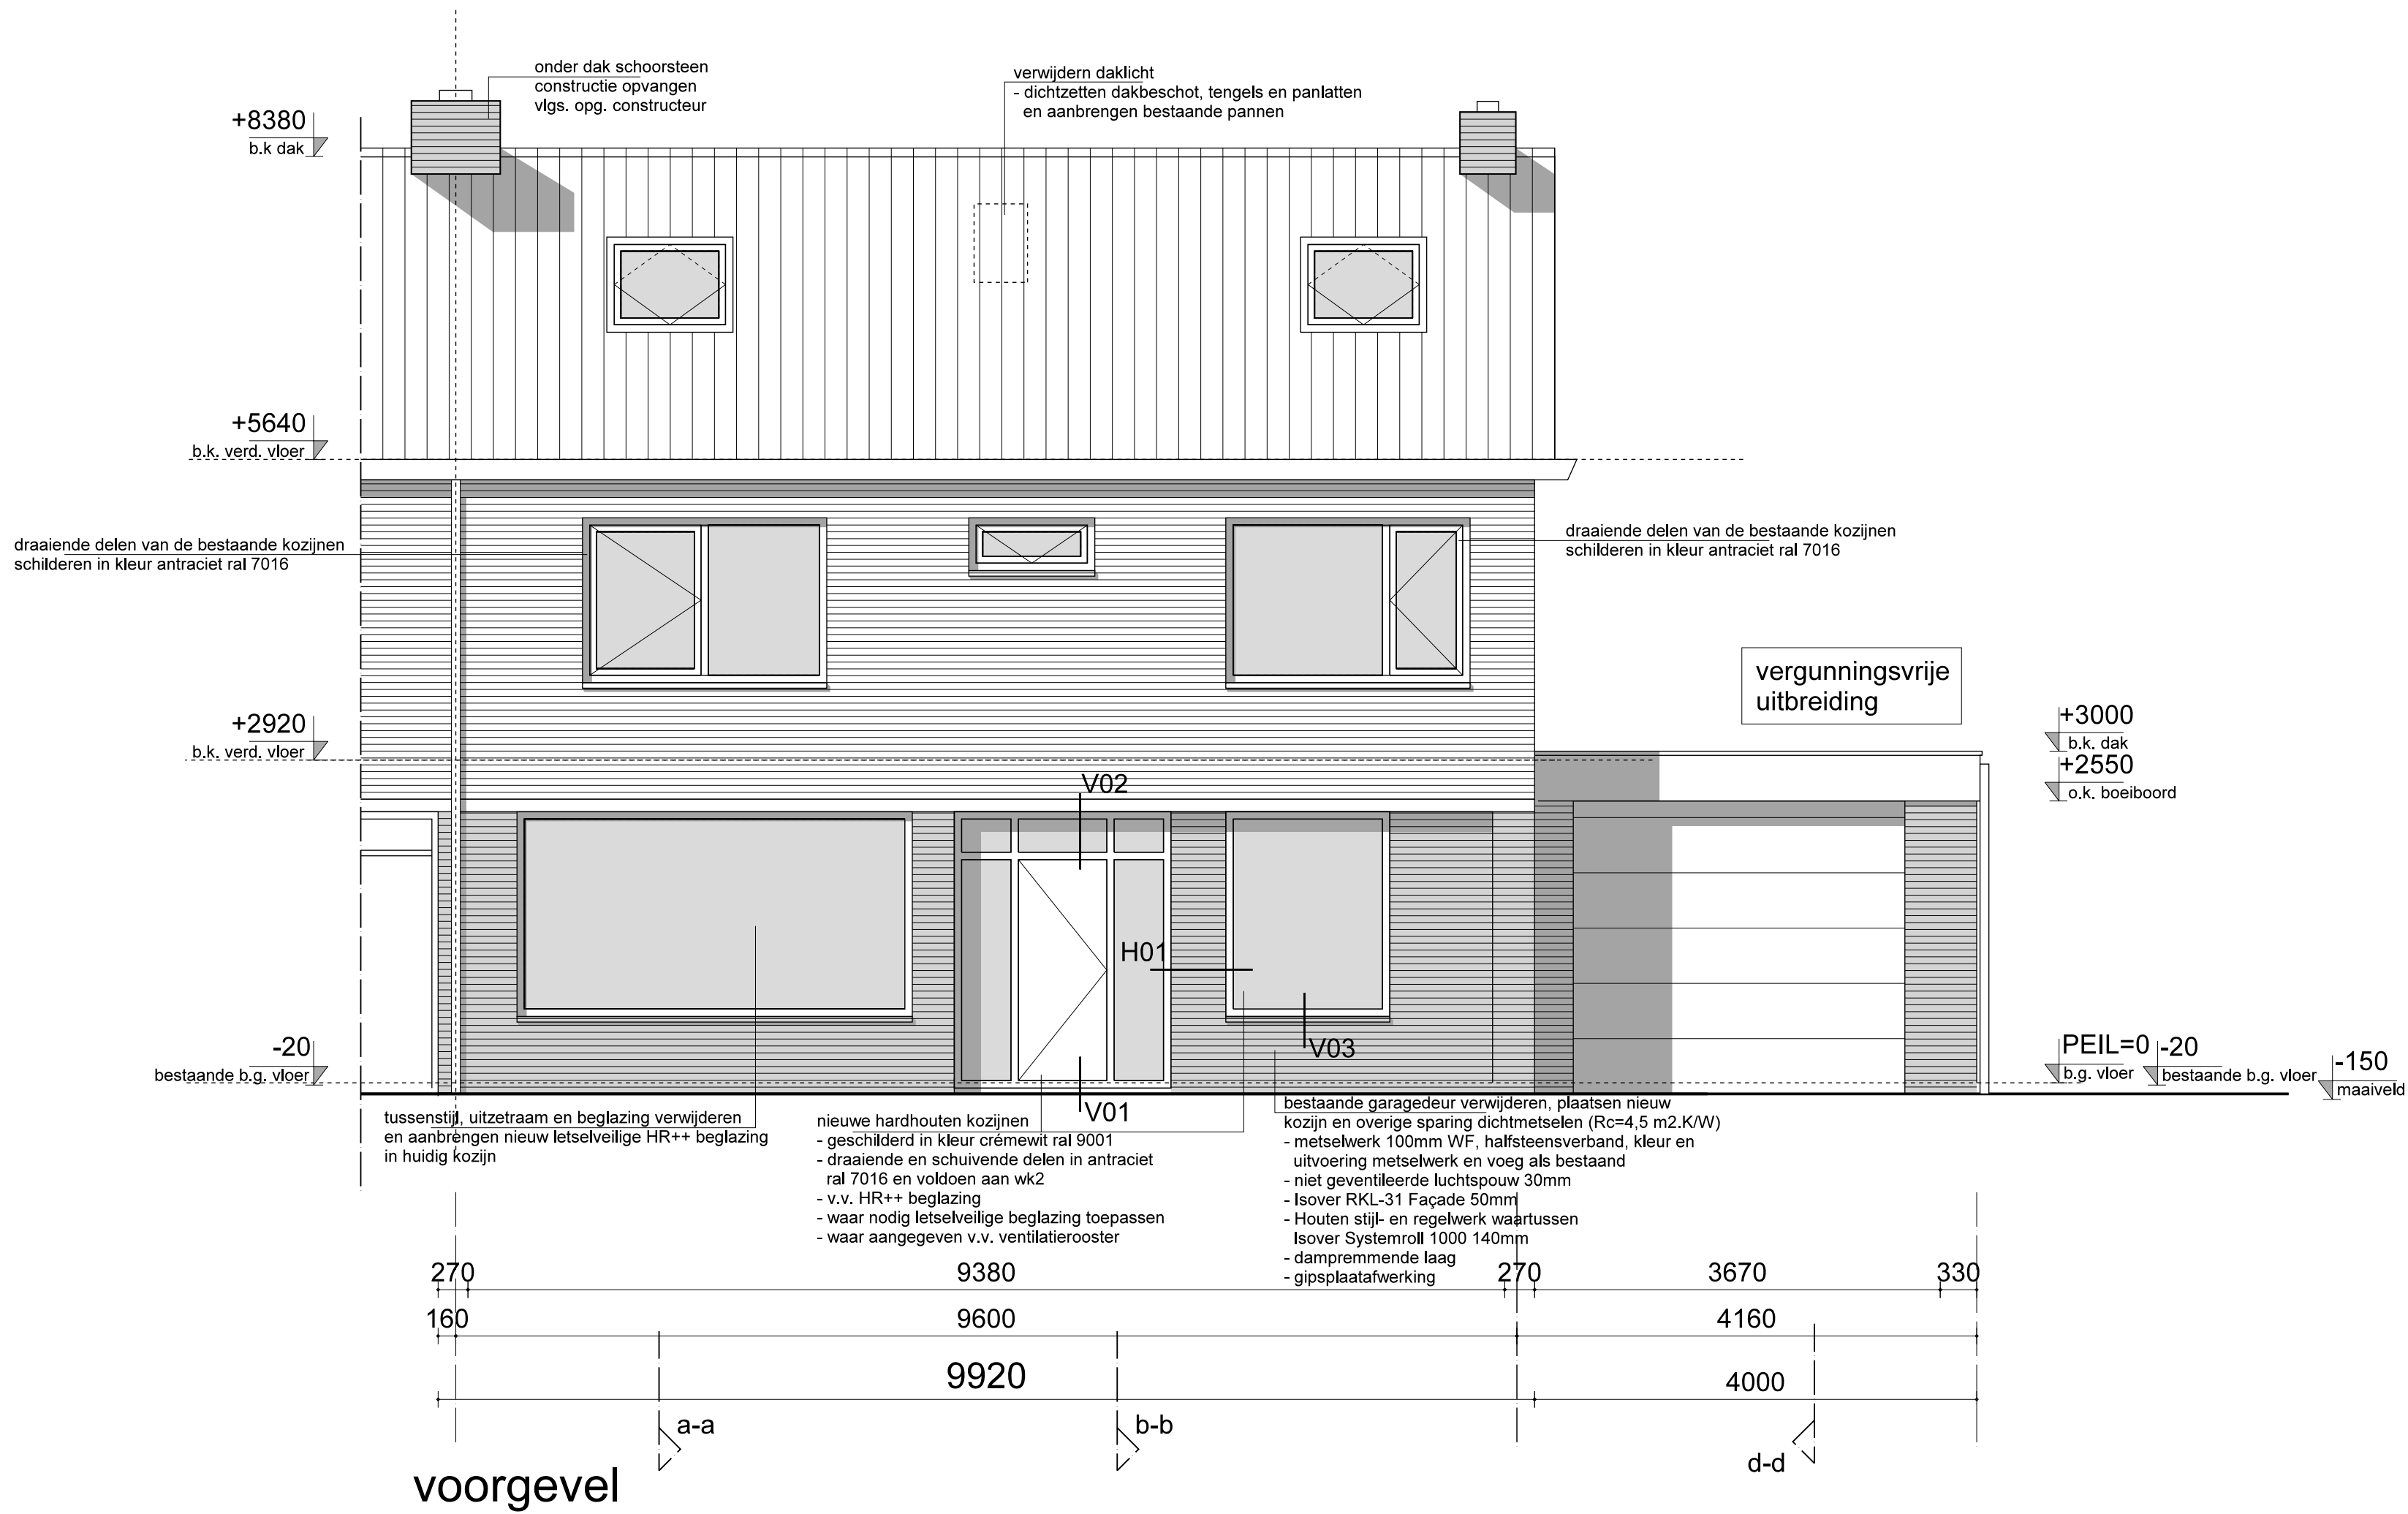

**ARCHI
HOUDJ
TECTEN**

oosthavenkade 51 3134nx vlaardingen
tel: 010-4600682 www.houdijkarchitecten.nl

get.
formaat
werknr
schaal
proj. arch.
dd.

fv
A1
1714
1:50
ir w. houdijk
13-06-2017

opdrachtgever
fam. van Helden
christoffelkruid, vlaardingen

project
verbouwing woning
juliana van stolberglaan 9, 3136 al vlaardingen

onderwerp
gevel en doorsnede
omgevingsvergunning

tekeningnr. **D003**