
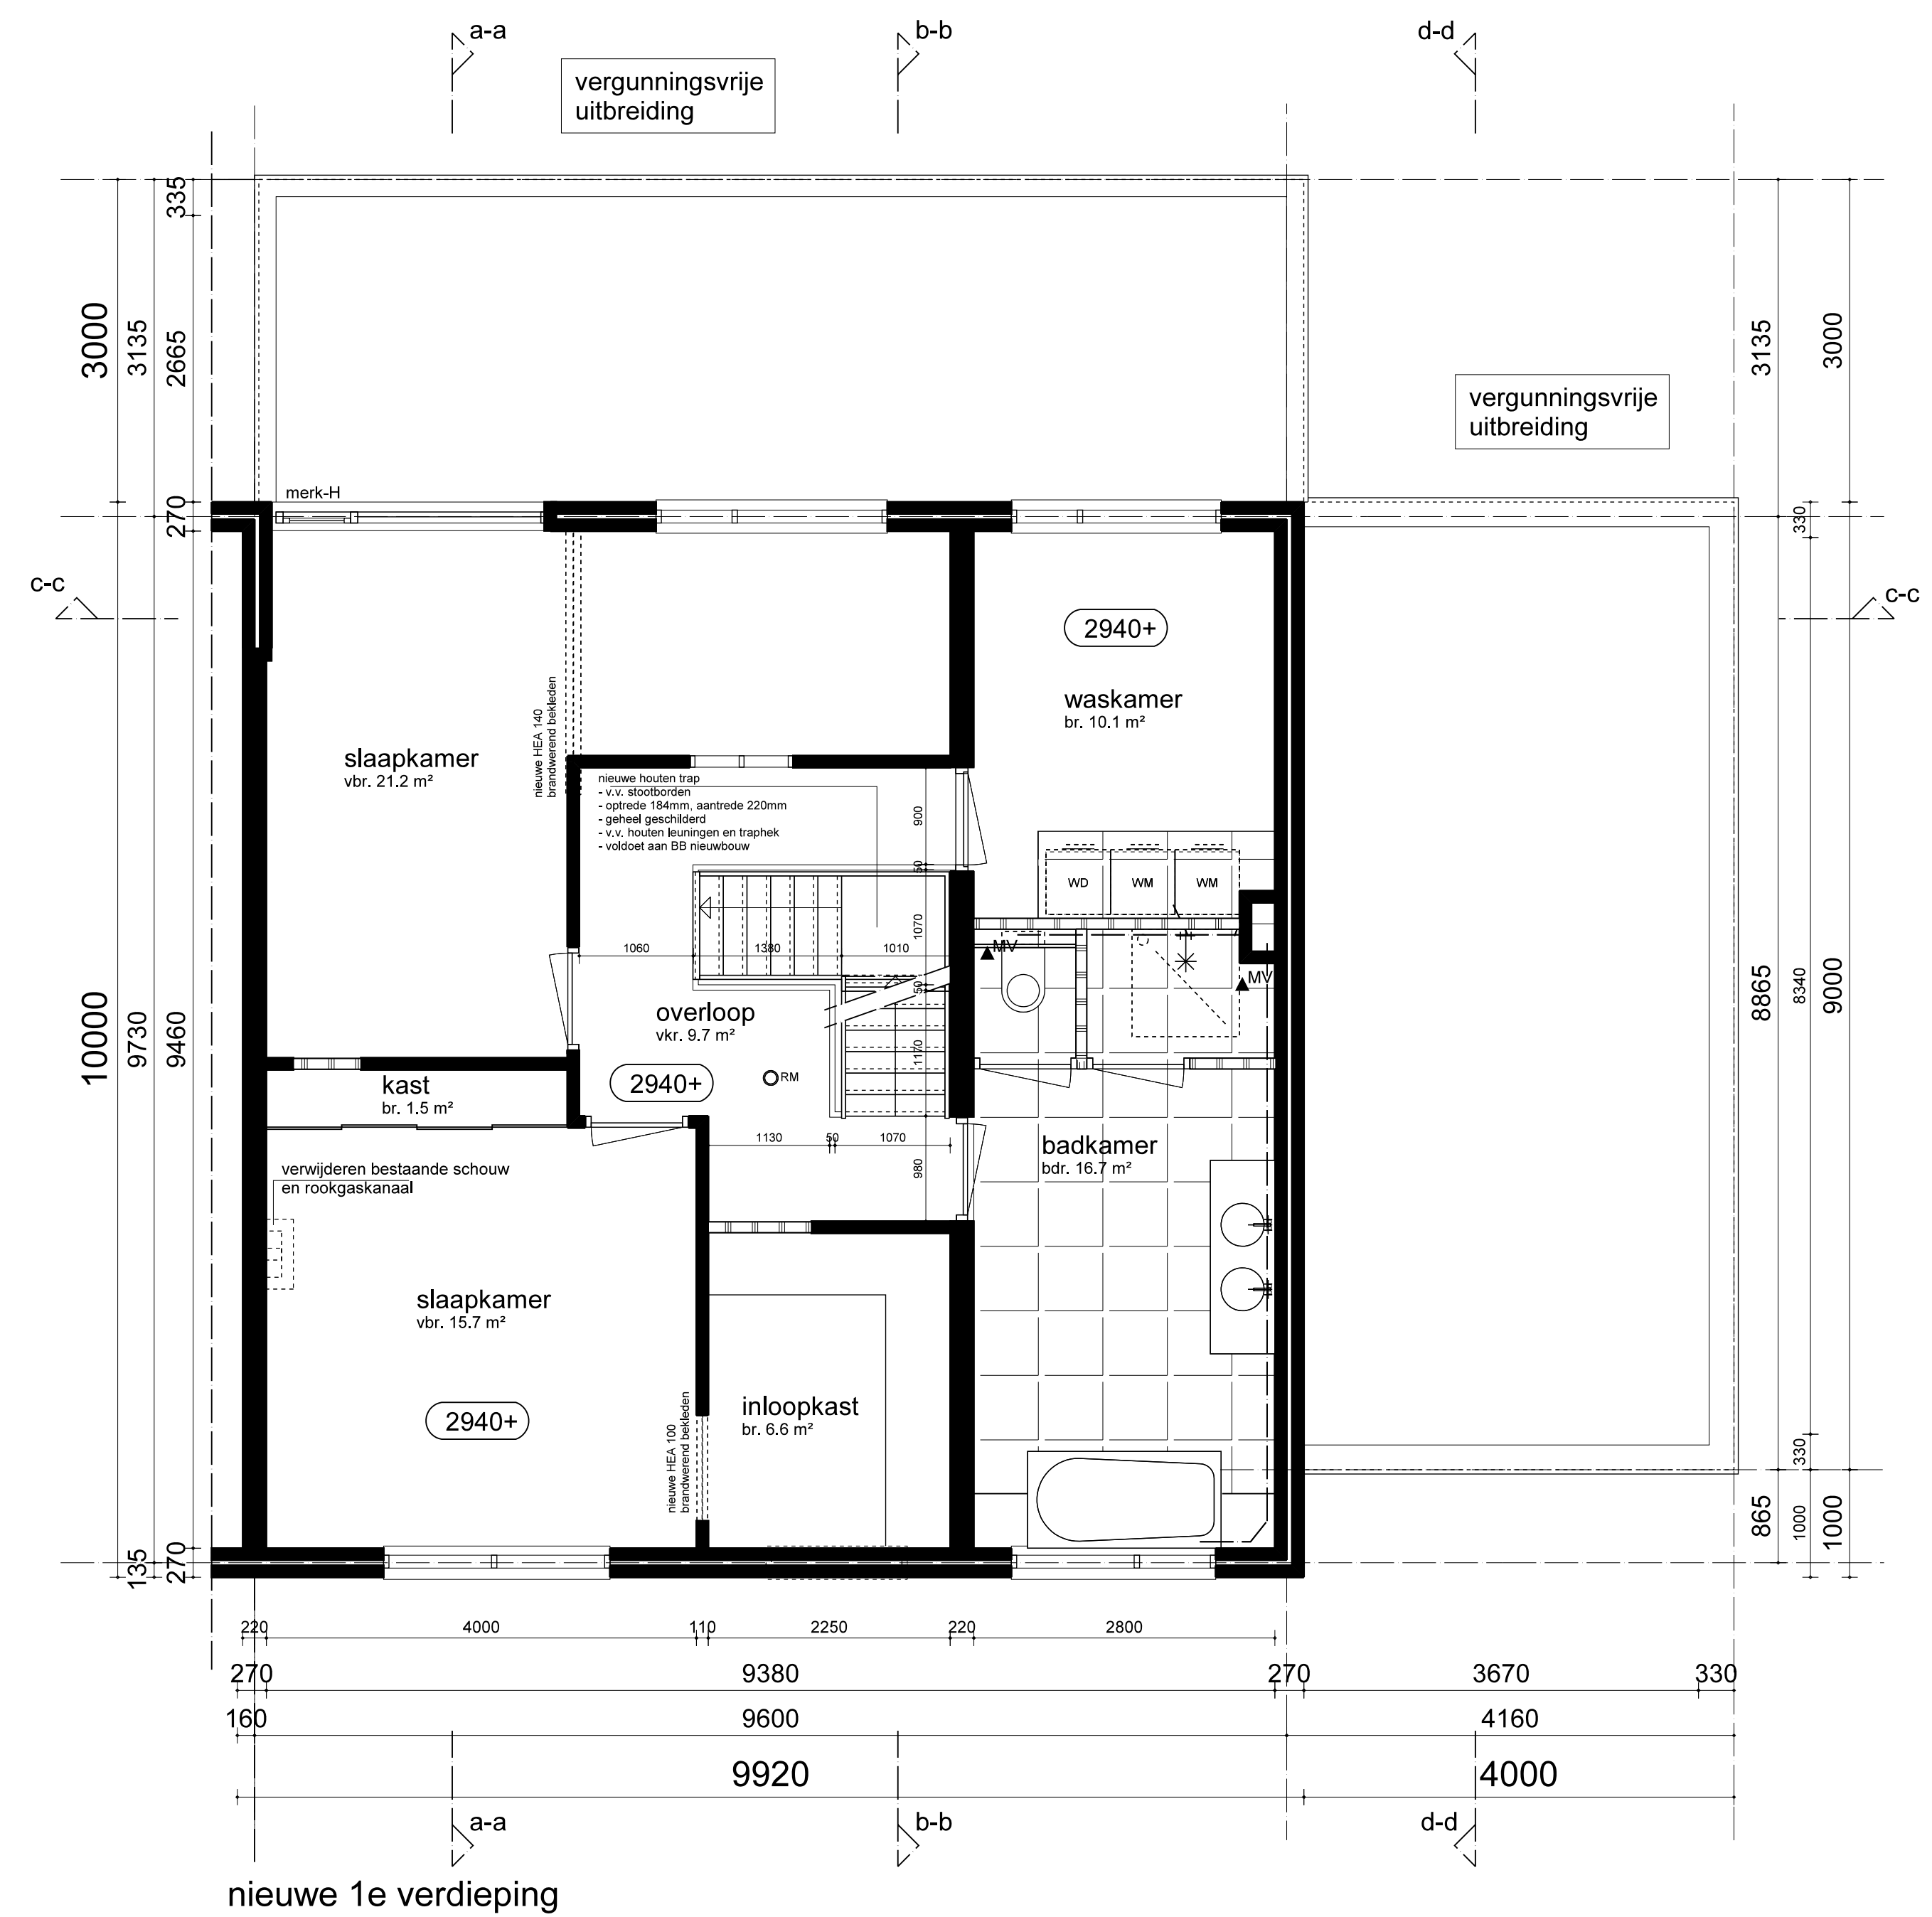


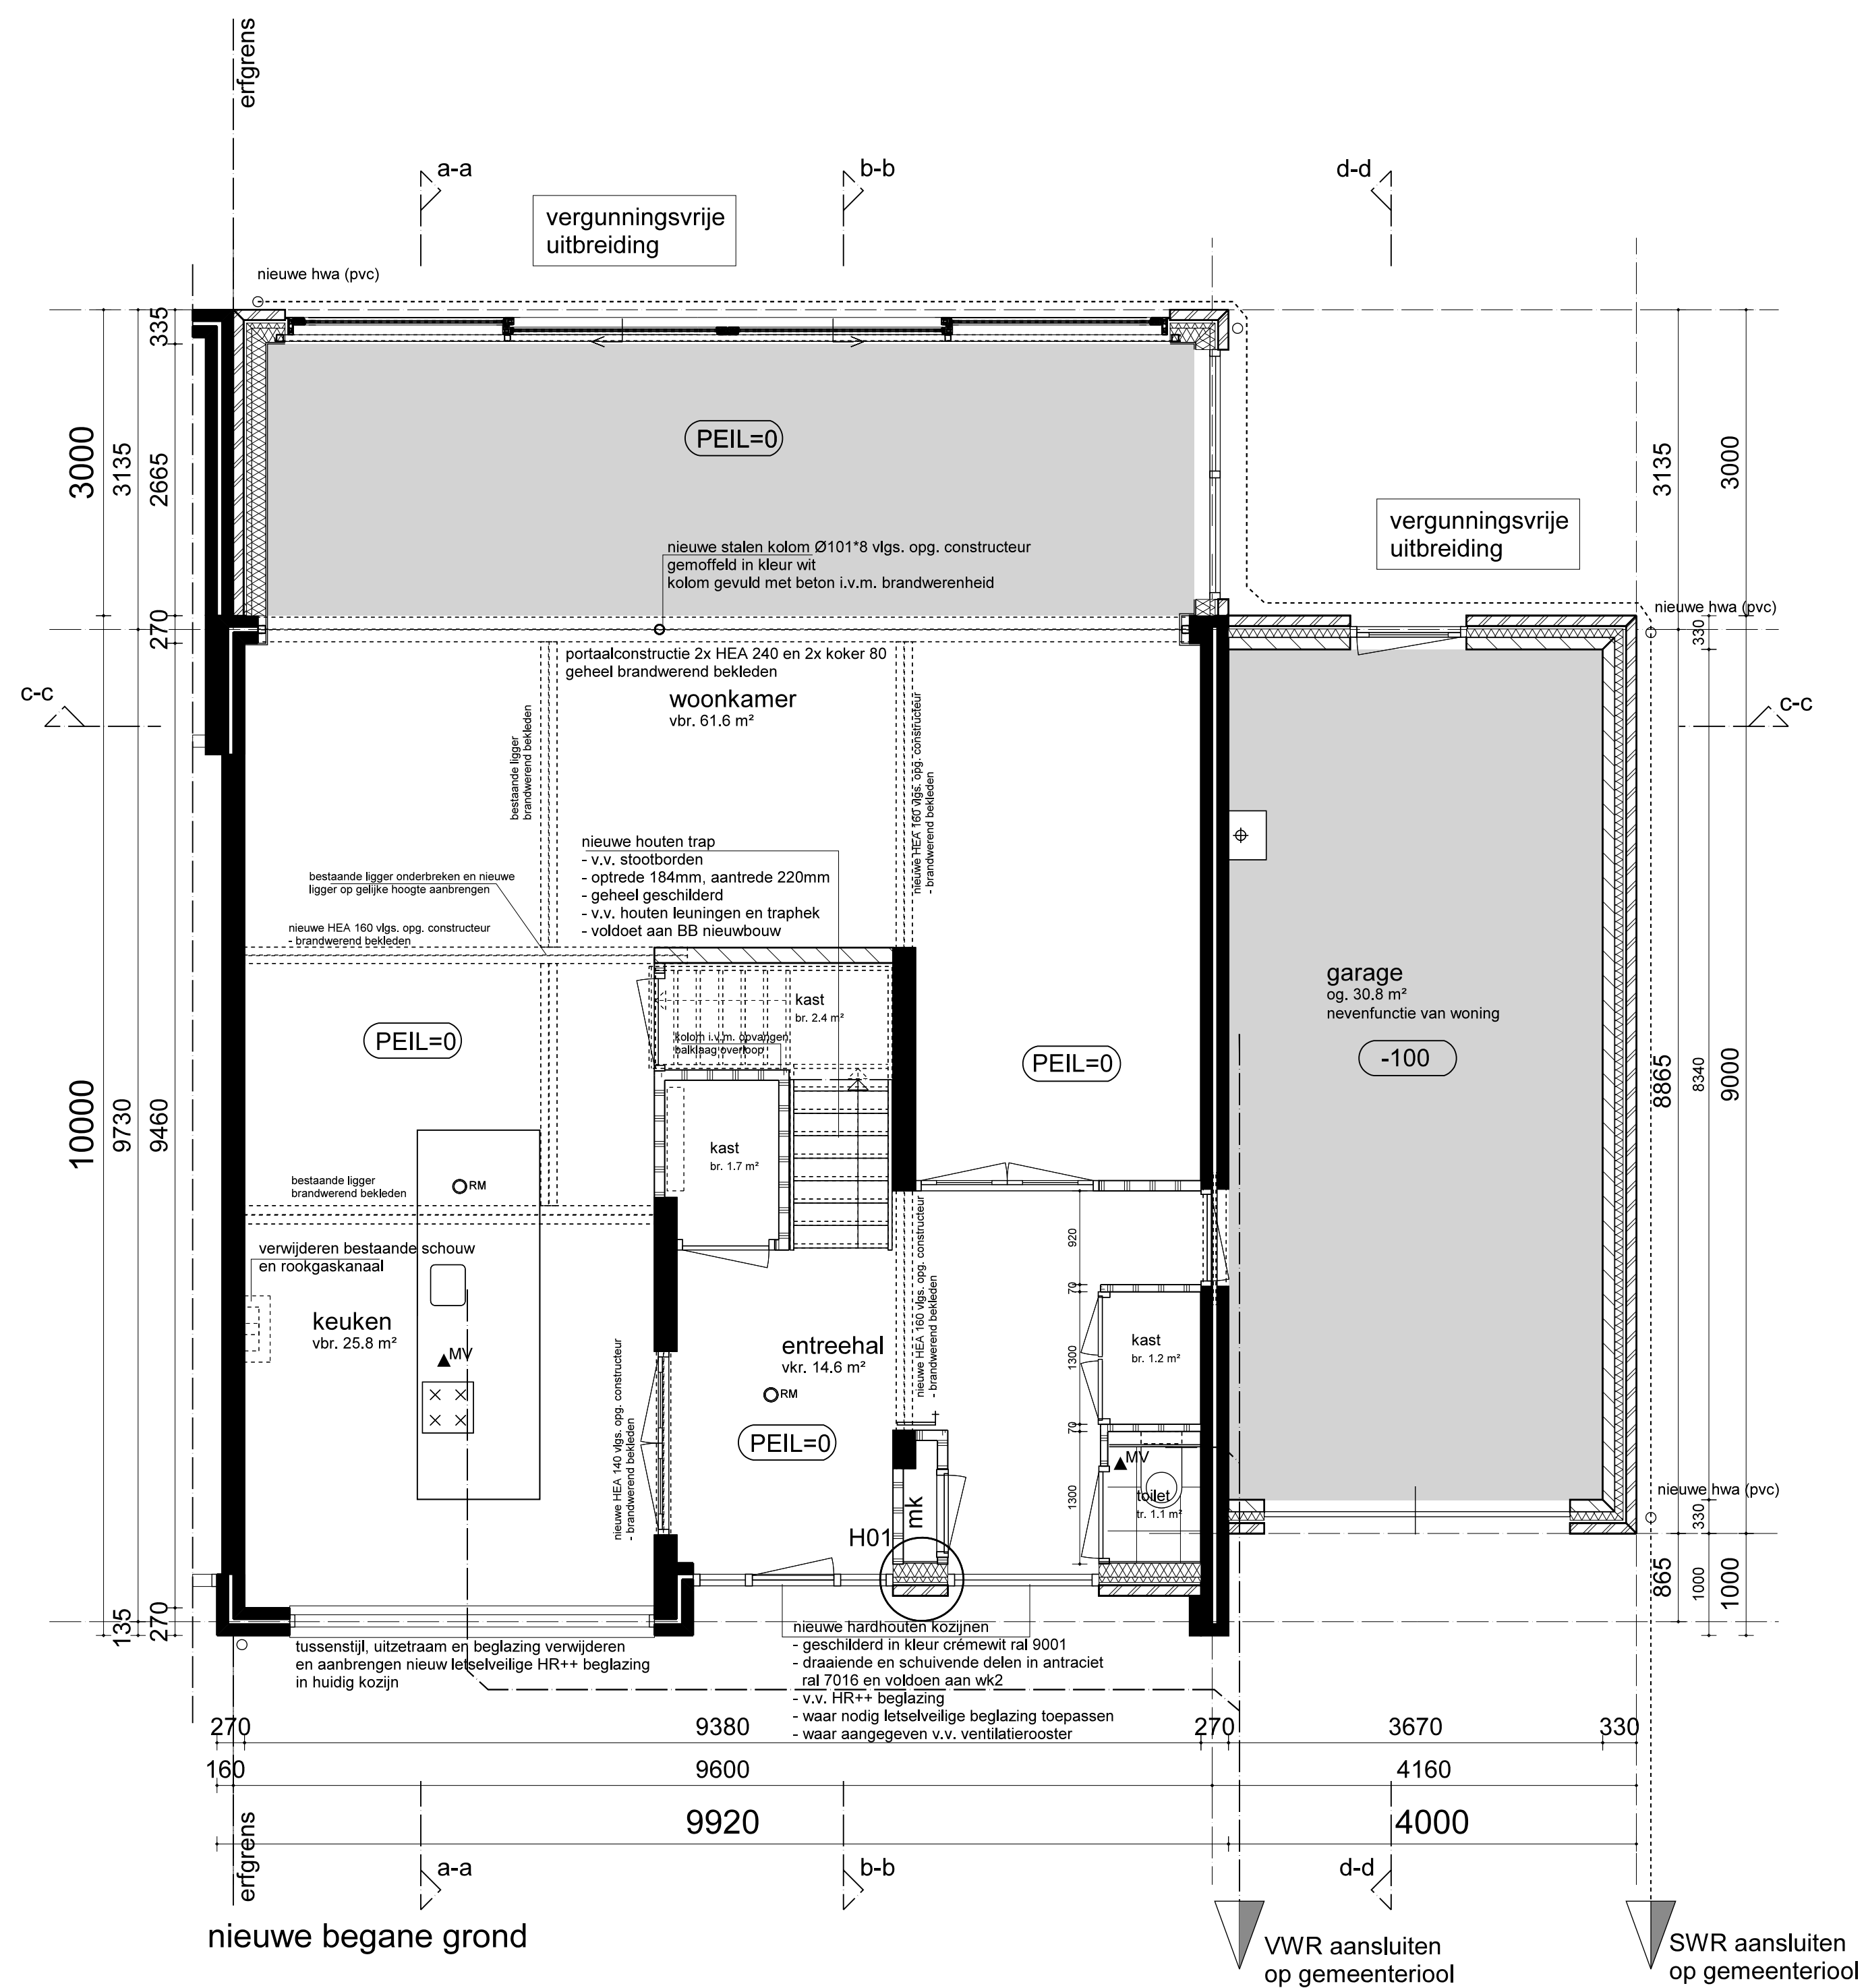

**ARCHI
HOUD
TECTEN**

oosthavenkade 51 3134nx vlaardingen
tel: 010-4600682 www.houdijkarchitecten.nl

get. fv
formaat A1
werknr 1714
schaal 1:50
proj. arch. ir w. houdijk
dd. 13-06-2017

opdrachtgever
fam. van Helden
christoffelkruid, vlaardingen

project
verbouwing woning
juliana van stolberglaan 9, 3136 al vlaardingen

onderwerp
begane grond en 1e verd.
omgevingsvergunning

tekeningnr. **D002**