


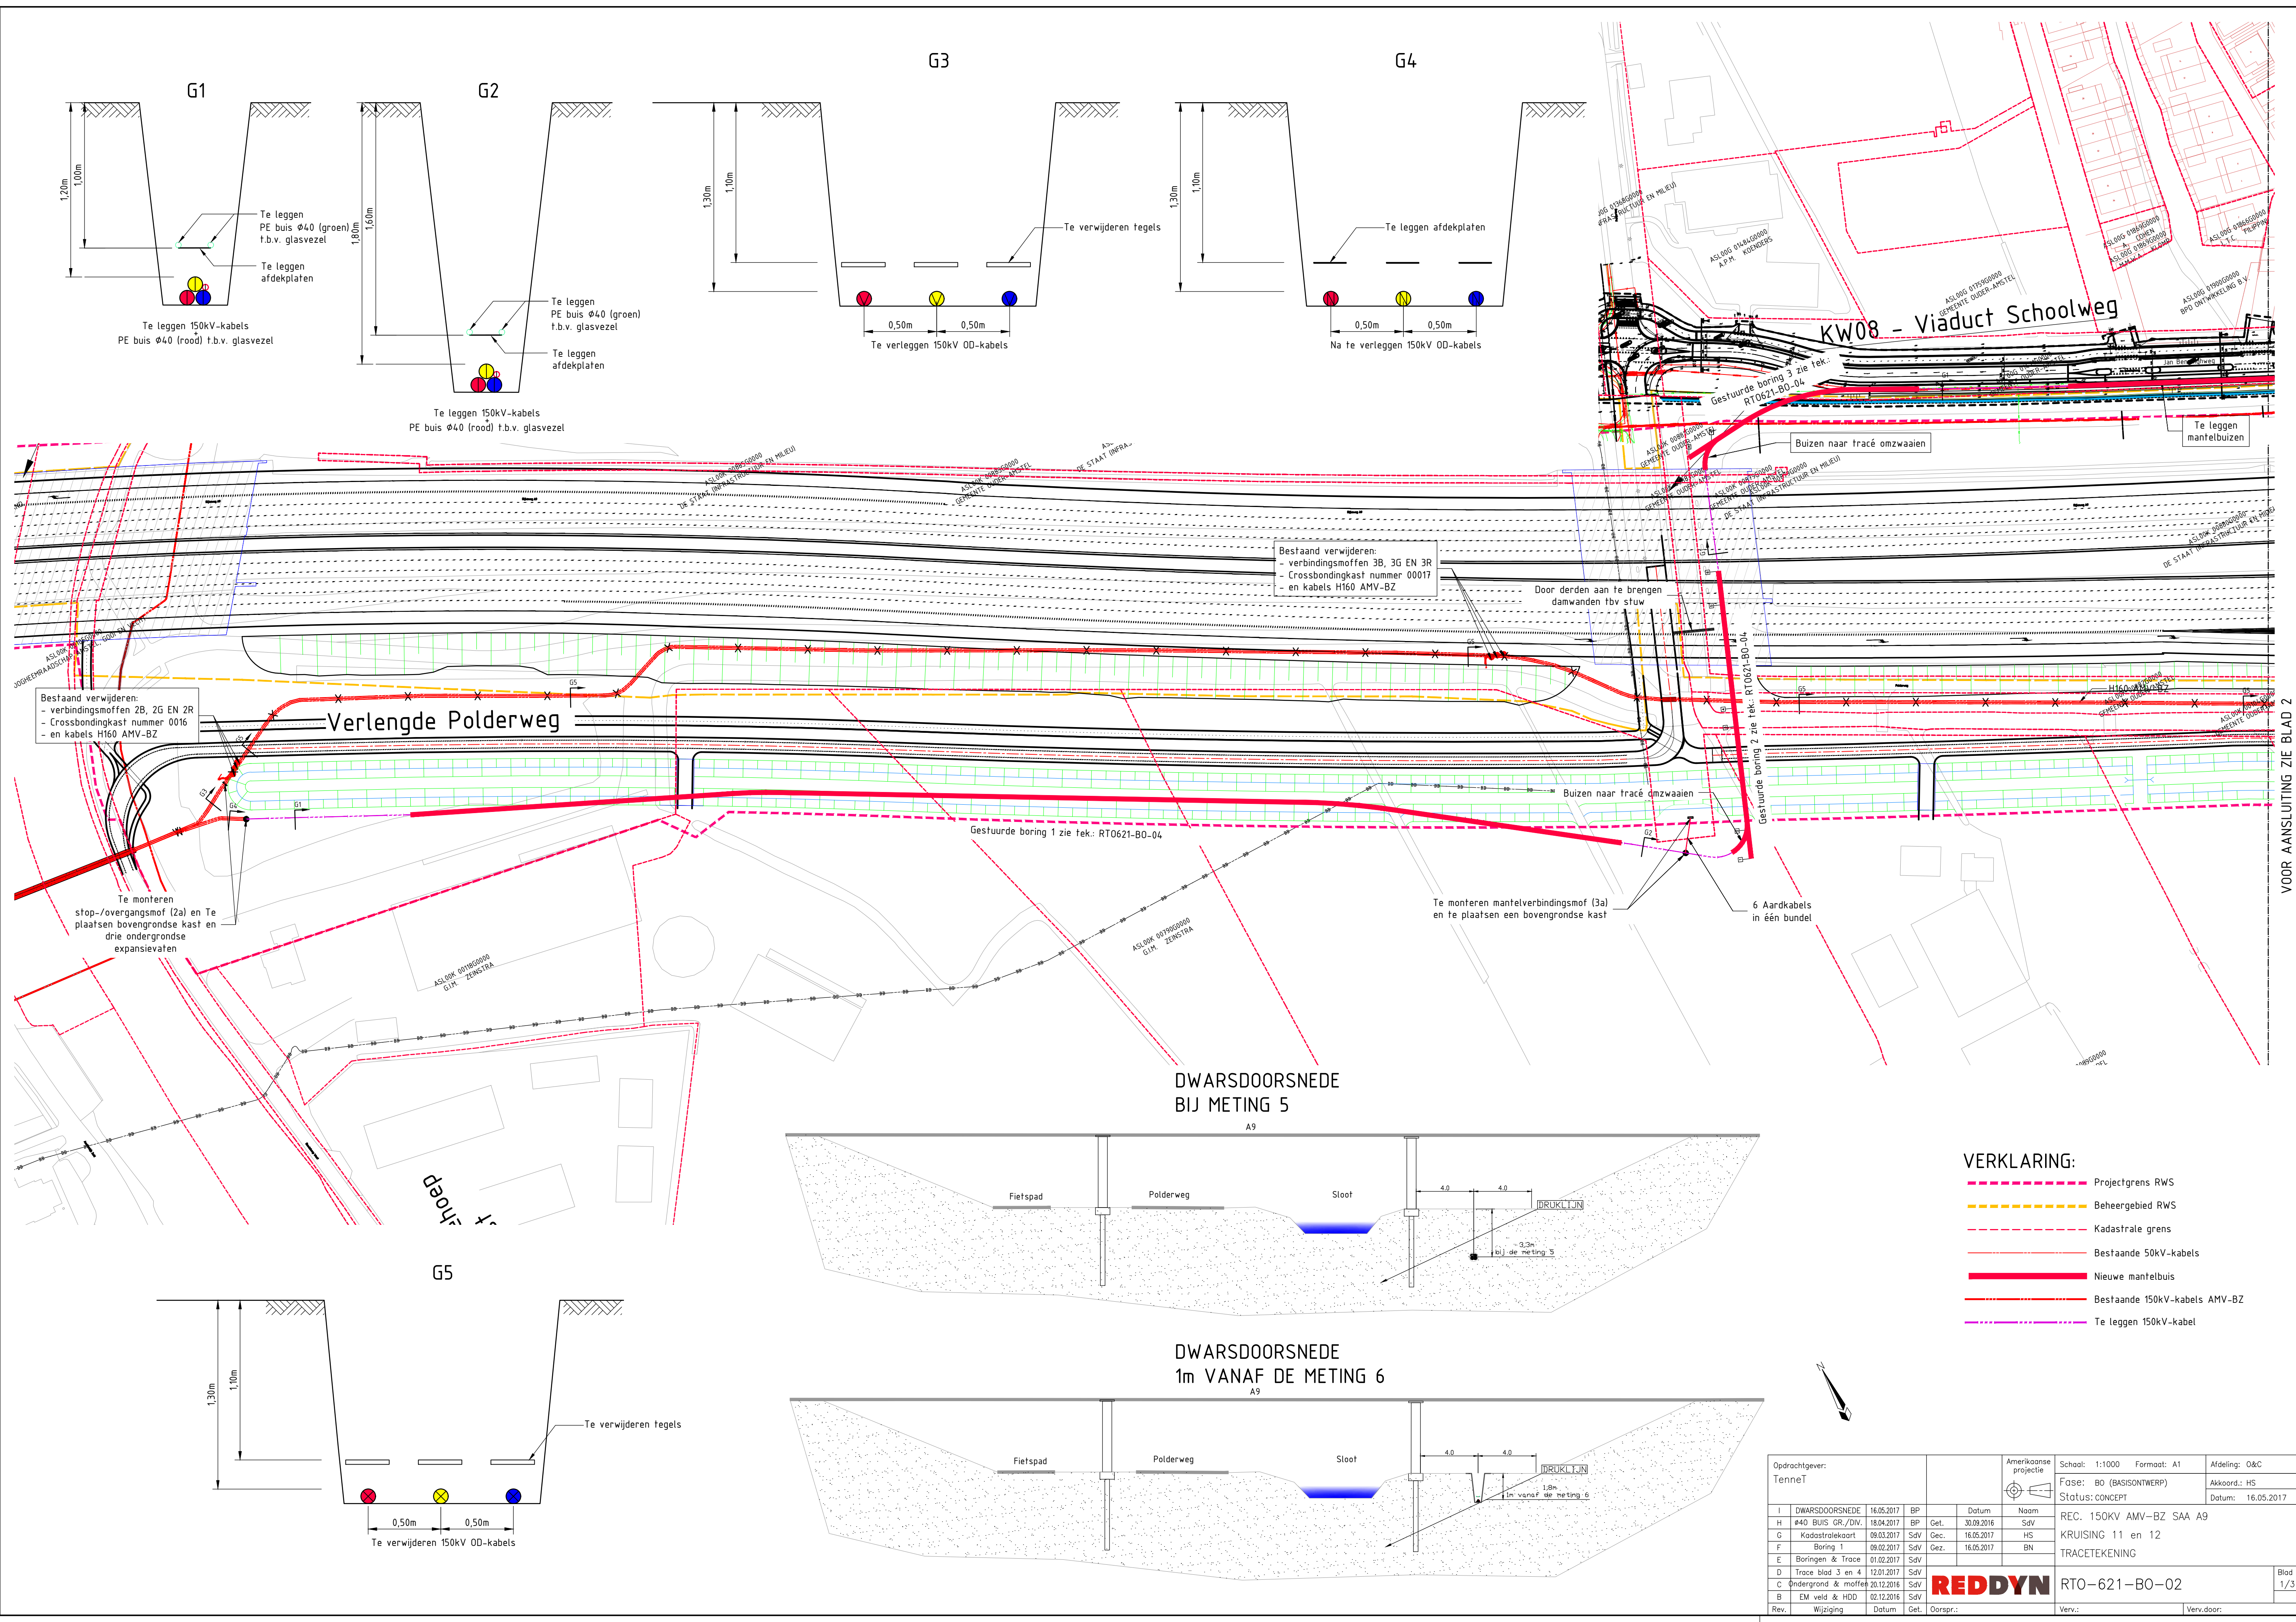

VOOR AANSLUITING ZIE BLAD 2

