
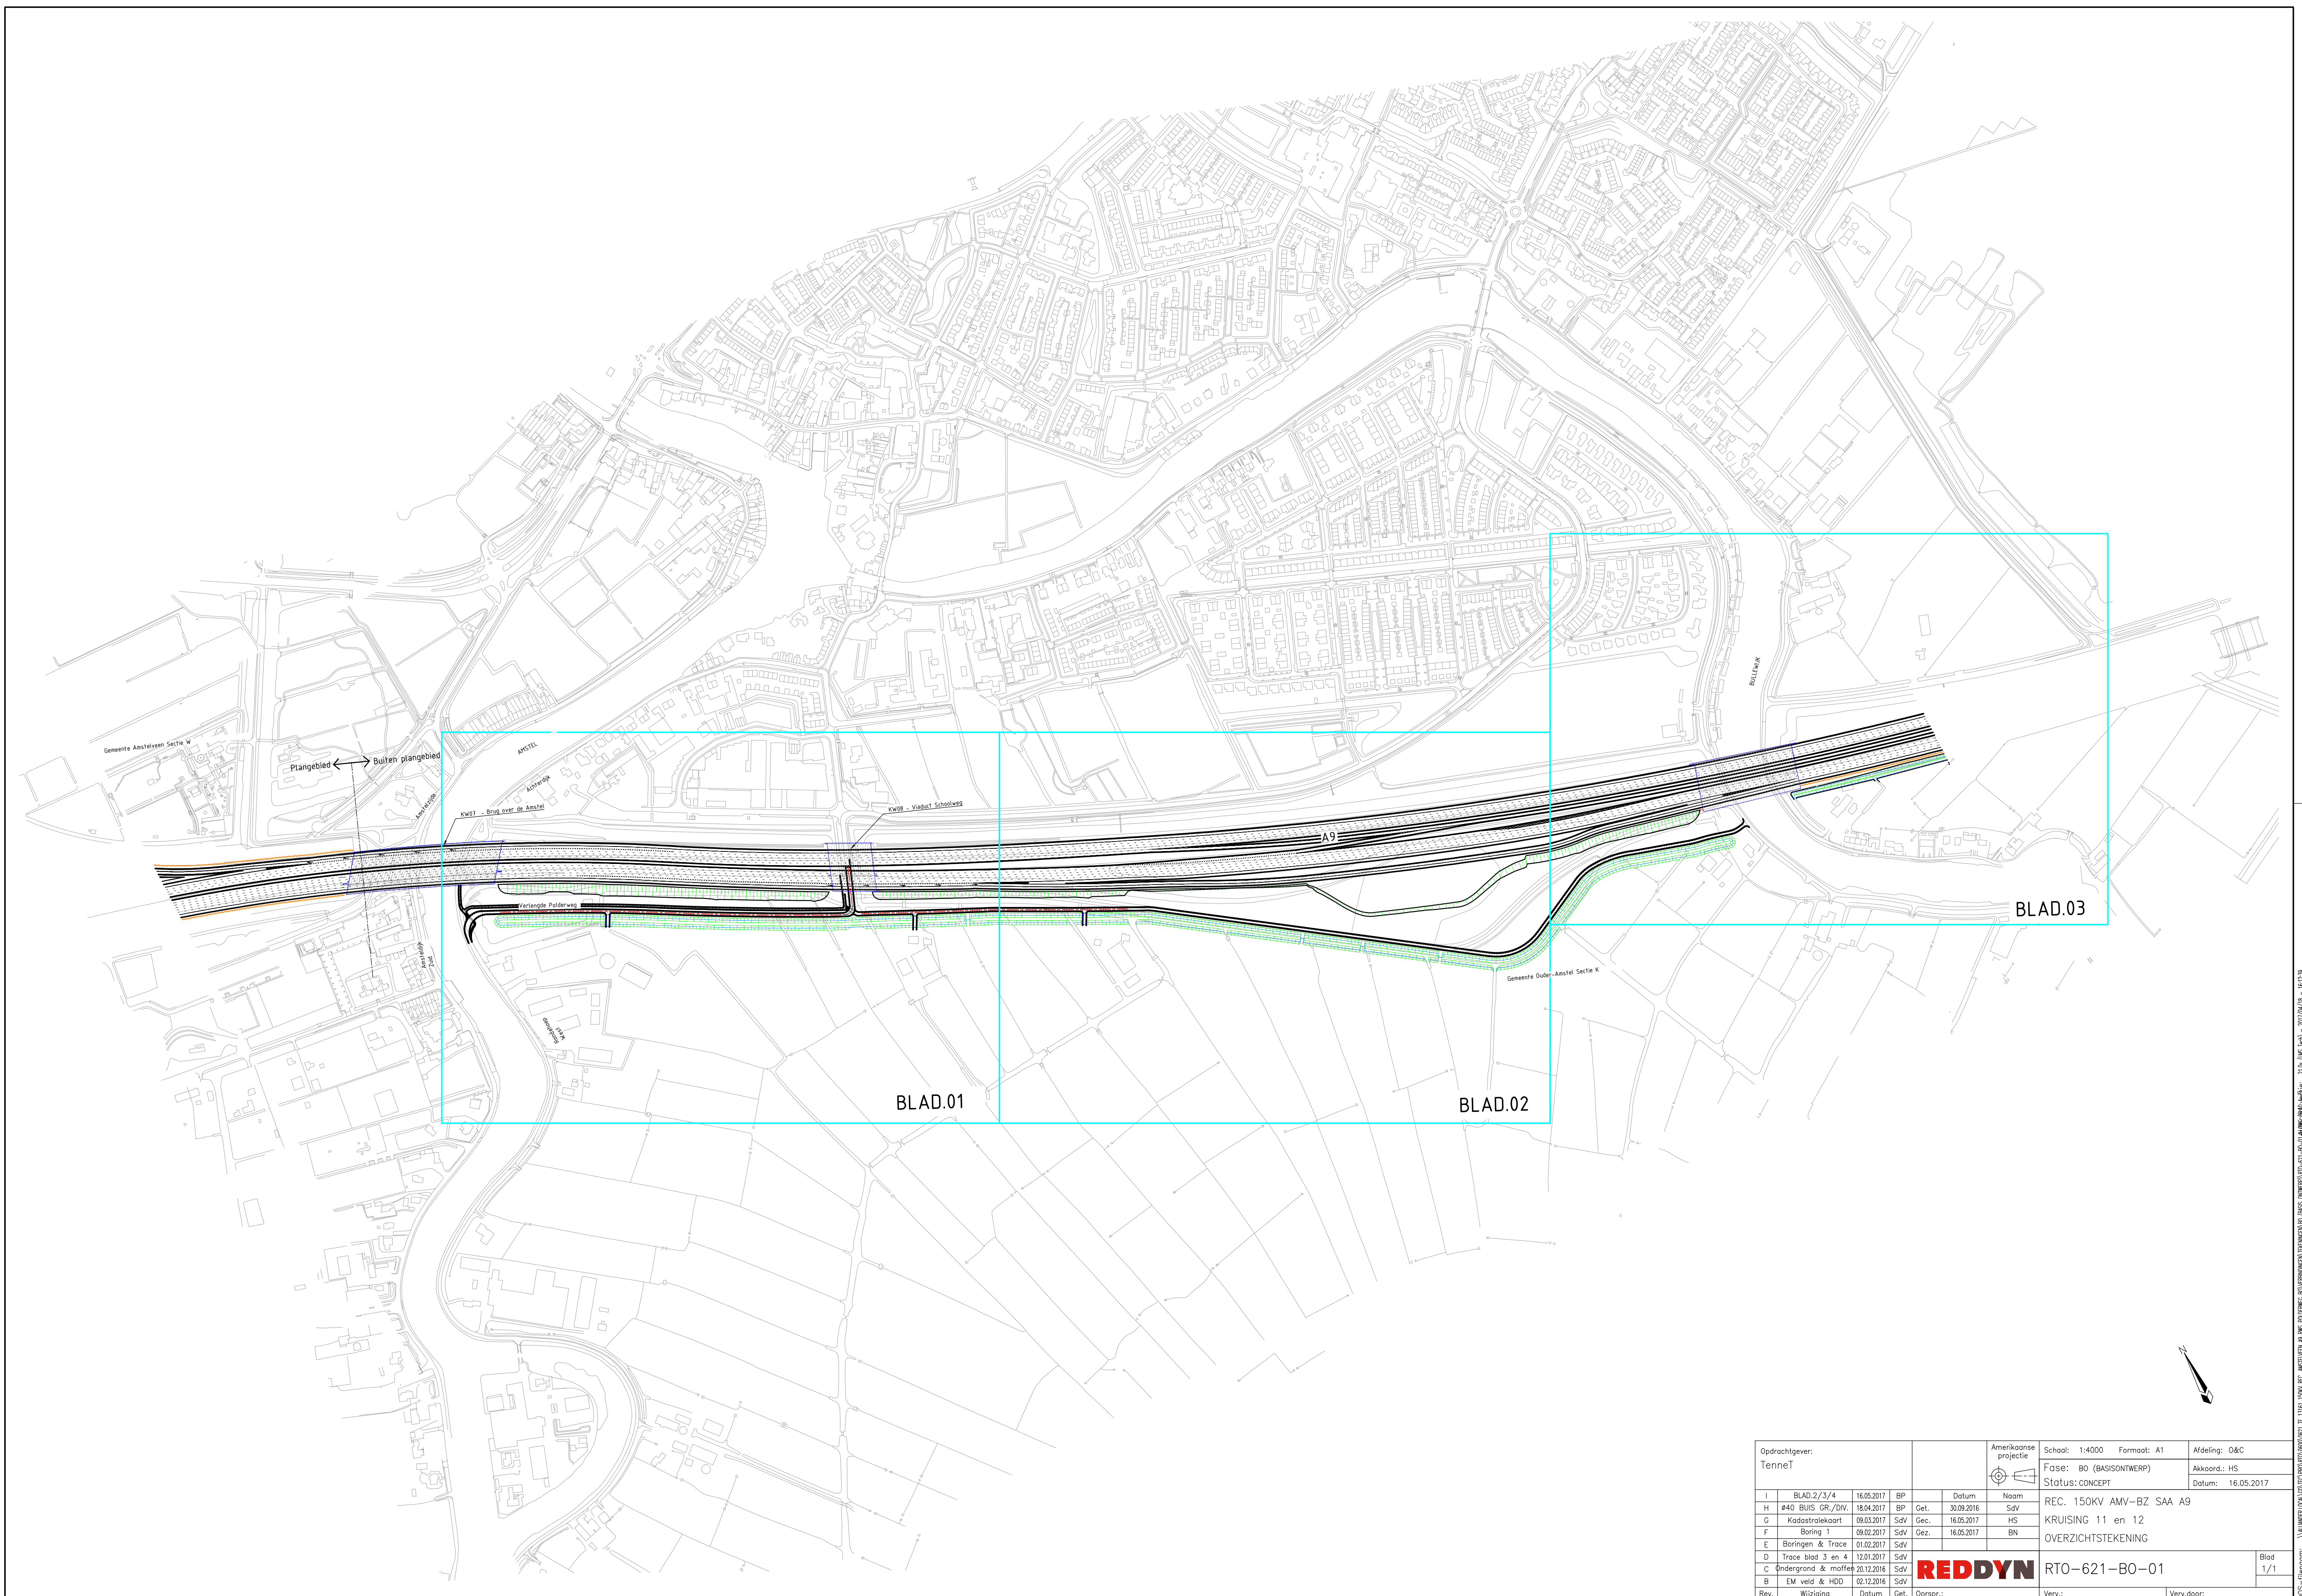


 

Opdrachtgever: TenneT				Amerikaanse projectie 		Schaal: 1:4000 Formaat: A1		Afdeling: O&C	
				Fase: B0 (BASISONTWERP) Status: CONCEPT				Akkoord.: HS Datum: 16.05.2017	
I	BLAD: 2/3/4	16.05.2017	BP		Datum	Naam		REC. 150KV AMV-BZ SAA A9 KRUISING 11 en 12 OVERZICHTSTEKENING	
H	#40 BUIS GR./DIV.	18.04.2017	BP	Gec.	30.09.2016	SdV			
G	Kadostralekaart	09.03.2017	SdV	Gec.	16.05.2017	HS			
F	Boring 1	09.02.2017	SdV	Gec.	16.05.2017	BN			
E	Boringen & Trace	01.02.2017	SdV						
D	Trace blad 3 en 4	12.01.2017	SdV						
C	Ondergrond & meten	20.12.2016	SdV						
B	EM veld & HD0	02.12.2016	SdV					Blad 1/1	
Rev.	Wijziging	Datum	Gec.	Oorspr.	Verw.		Verw door:		
						RTO-621-B0-01			