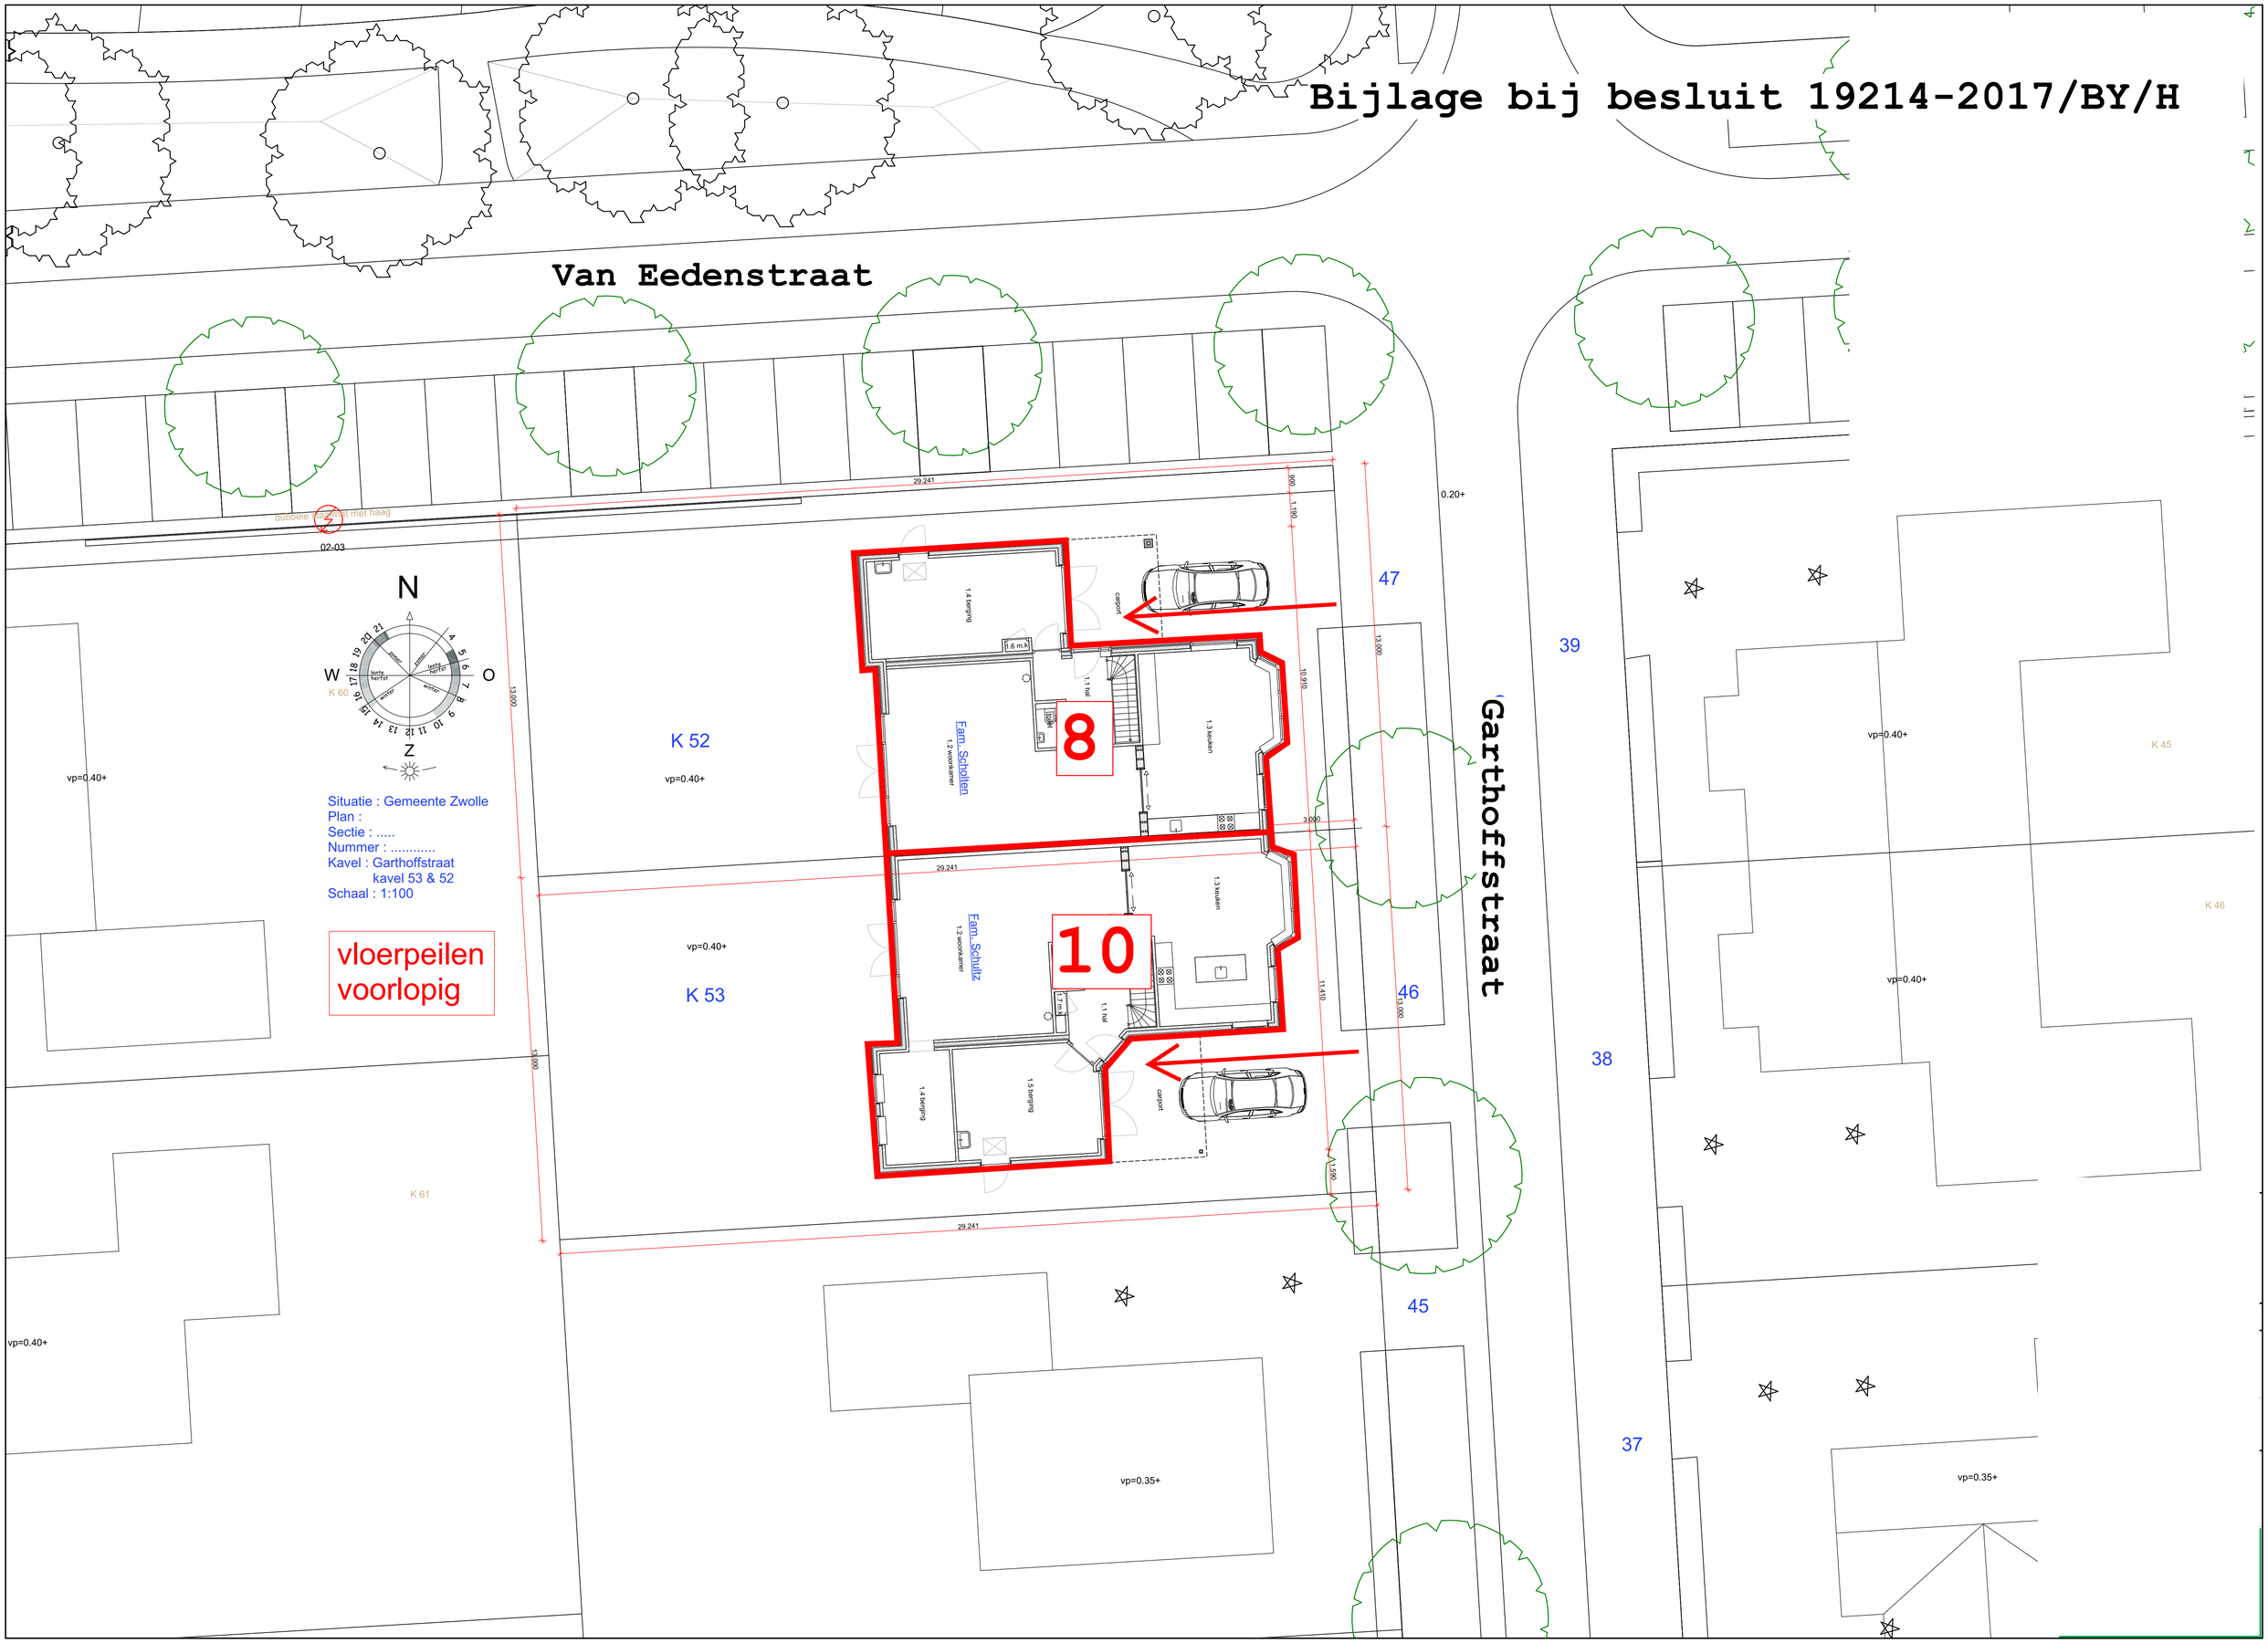Bijlage bij besluit 19214-2017/BY/H