

Behoort bij beschikking

d.d. 30-01-2017

nr.(s) ZK16005168

Medewerker
Publiekszaken/vergunningen

BEM1605995
gemeente Steenbergem


project: Nieuwbouw opslagloods
Kultuurlandbouw 2B, Steenbergem
opdrachtgever: ...
aanvraag: ...
aanvraagnummer: 15-0104
aanvraagdatum: 20-09-2014
aanvraagtype: wettelijk
aanvraagstatus: verleend
aanvraagdatum: 13

Vrolijk

Uitvoering
Uitvoering aangelegingen



DIEPTE IN METERS T.O.V. Peil=N.A.P.

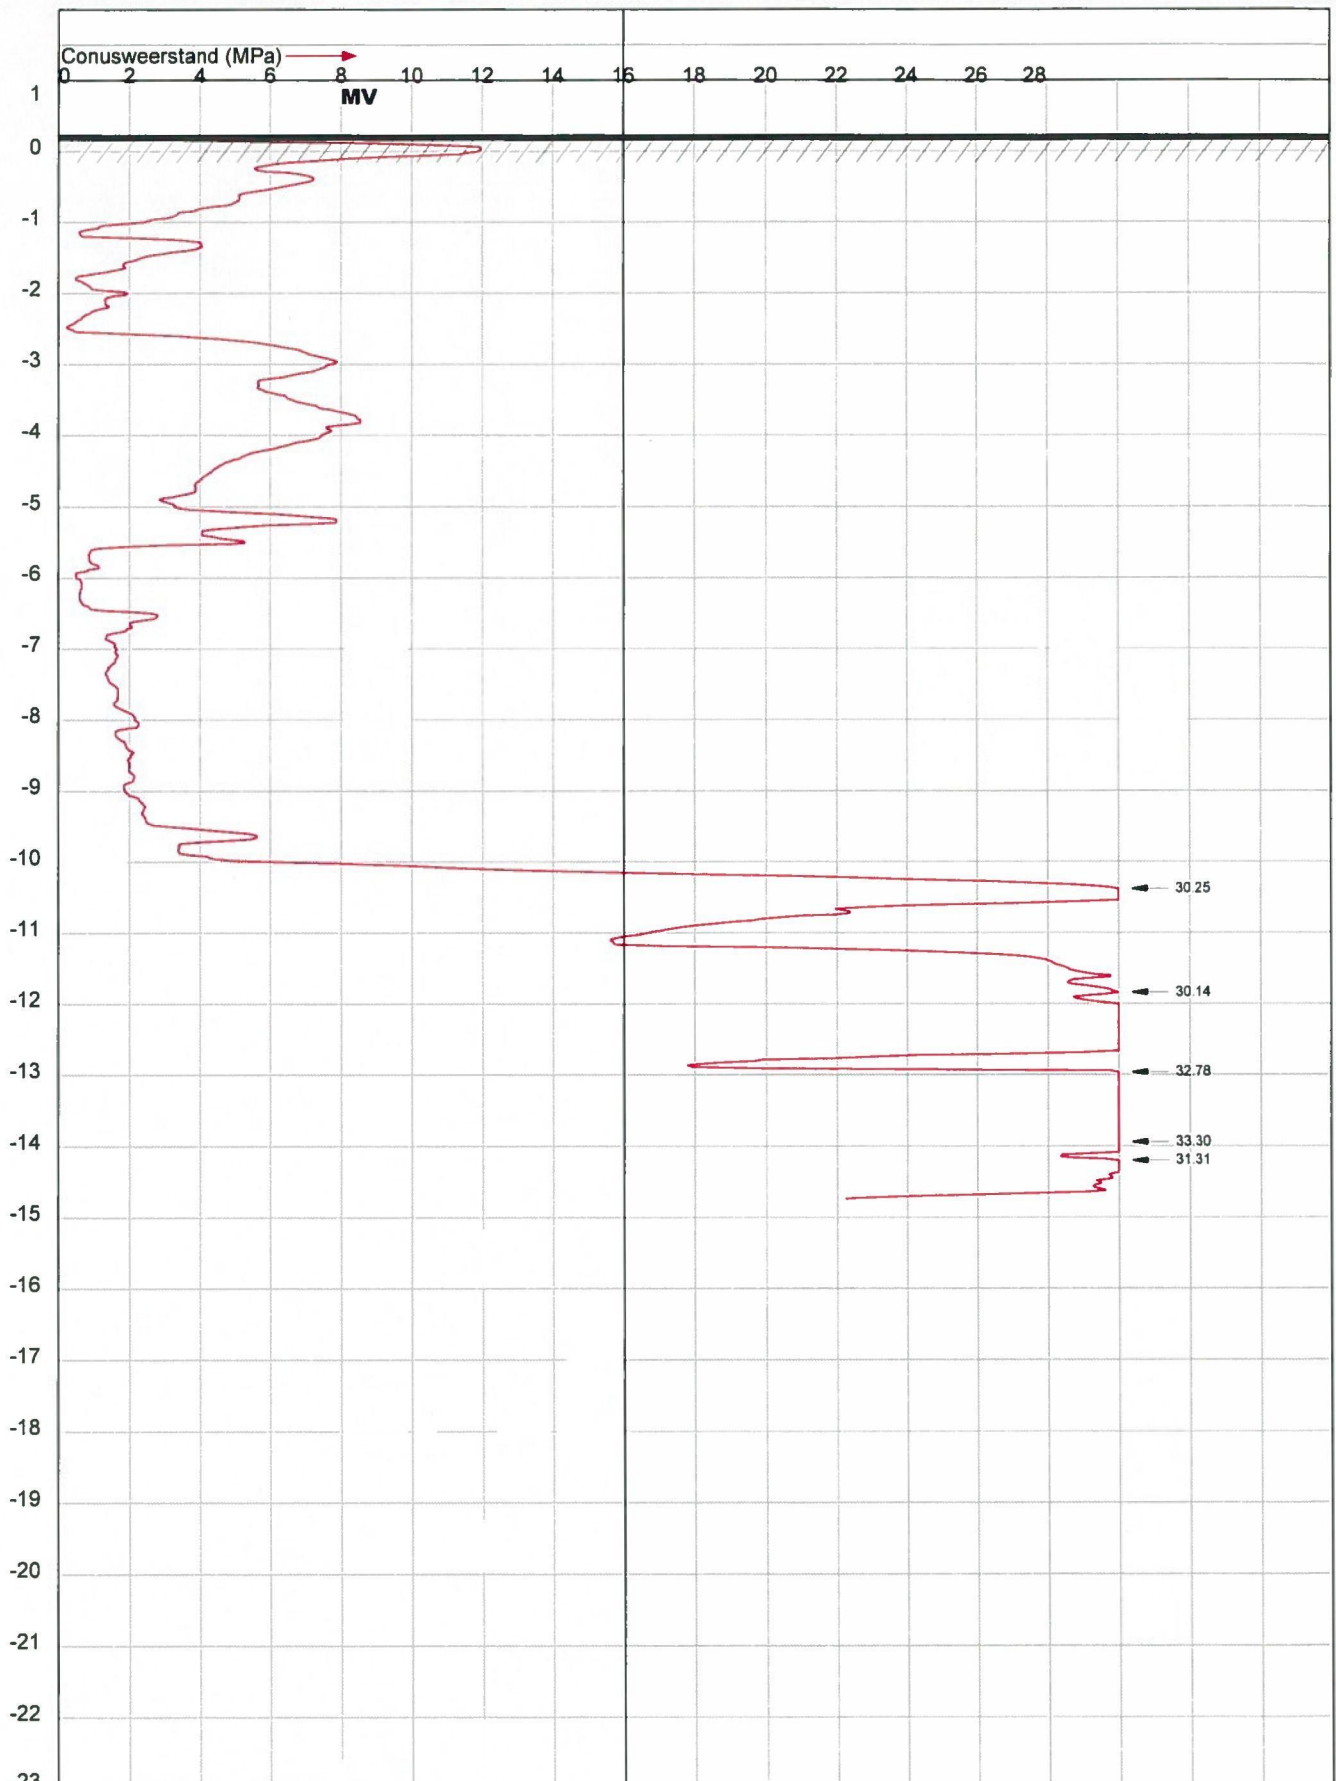

OPDRACHT NR : 31601

SONDERING : 1

DATUM : 6-10-2016 TIJD : 8:26

OPDRACHTGEVER :

OMSCHRIJVING : Steenbergen: Kruislandsedijk 28.

SONDEERMEESTER :

REFERENTIE NIVO : 0.24 m.t.o.v. Peil=N.A.P.

CONUS TYPE : I-MeetiCTF Nr. : 160920M


HELLINGOPNEMER : Nr. :

EINDWAARDE HELLING :

OPMERKING : Grondwaterstand=1.70m mv.-

Konings Grondboorbedrijf BV tel 0165-540167 mail: info@sonderingen.nl

DIEPTE IN METERS T.O.V. Peil=1,1A.P.

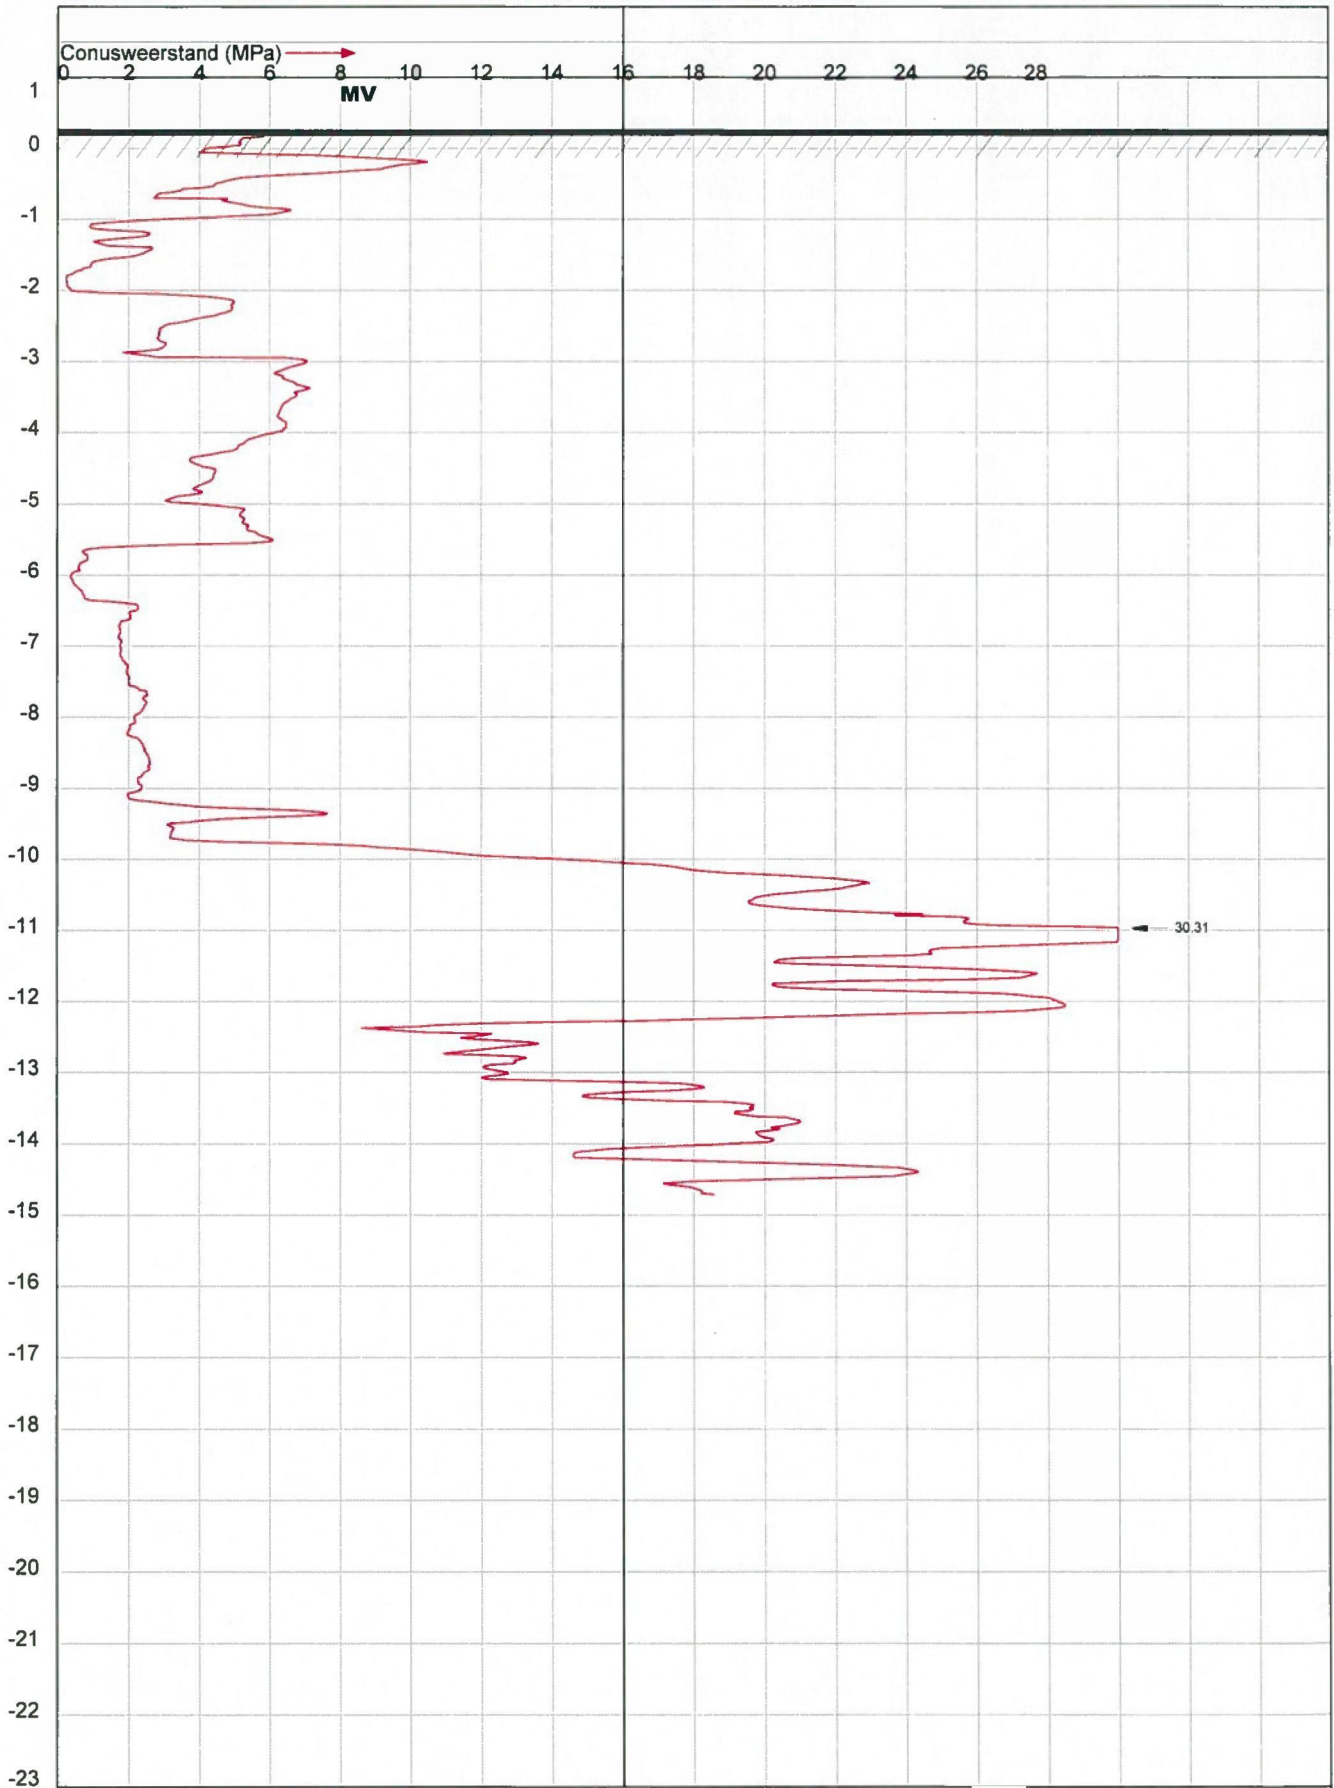

OPDRACHT NR : 31601

SONDERING : 2

DATUM : 6-10-2016 TIJD : 9:07

OPDRACHTGEVER : 1

OMSCHRIJVING : Steenbergen: Kruislandsedijk 28.

SONDEERMEESTER :

REFERENTIE NIVO : 0.27 m.t.o.v. Peil=N.A.P.

CONUS TYPE : I-MeetICTF Nr. : 160920M


HELLINGOPNEMER : Nr. :

EINDWAARDE HELLING :

OPMERKING :

Konings Grondboorbedrijf BV tel 0165-540167 mail: info@sonderingen.nl

DIEPTE IN METERS T.O.V. Peil=N.A.P.

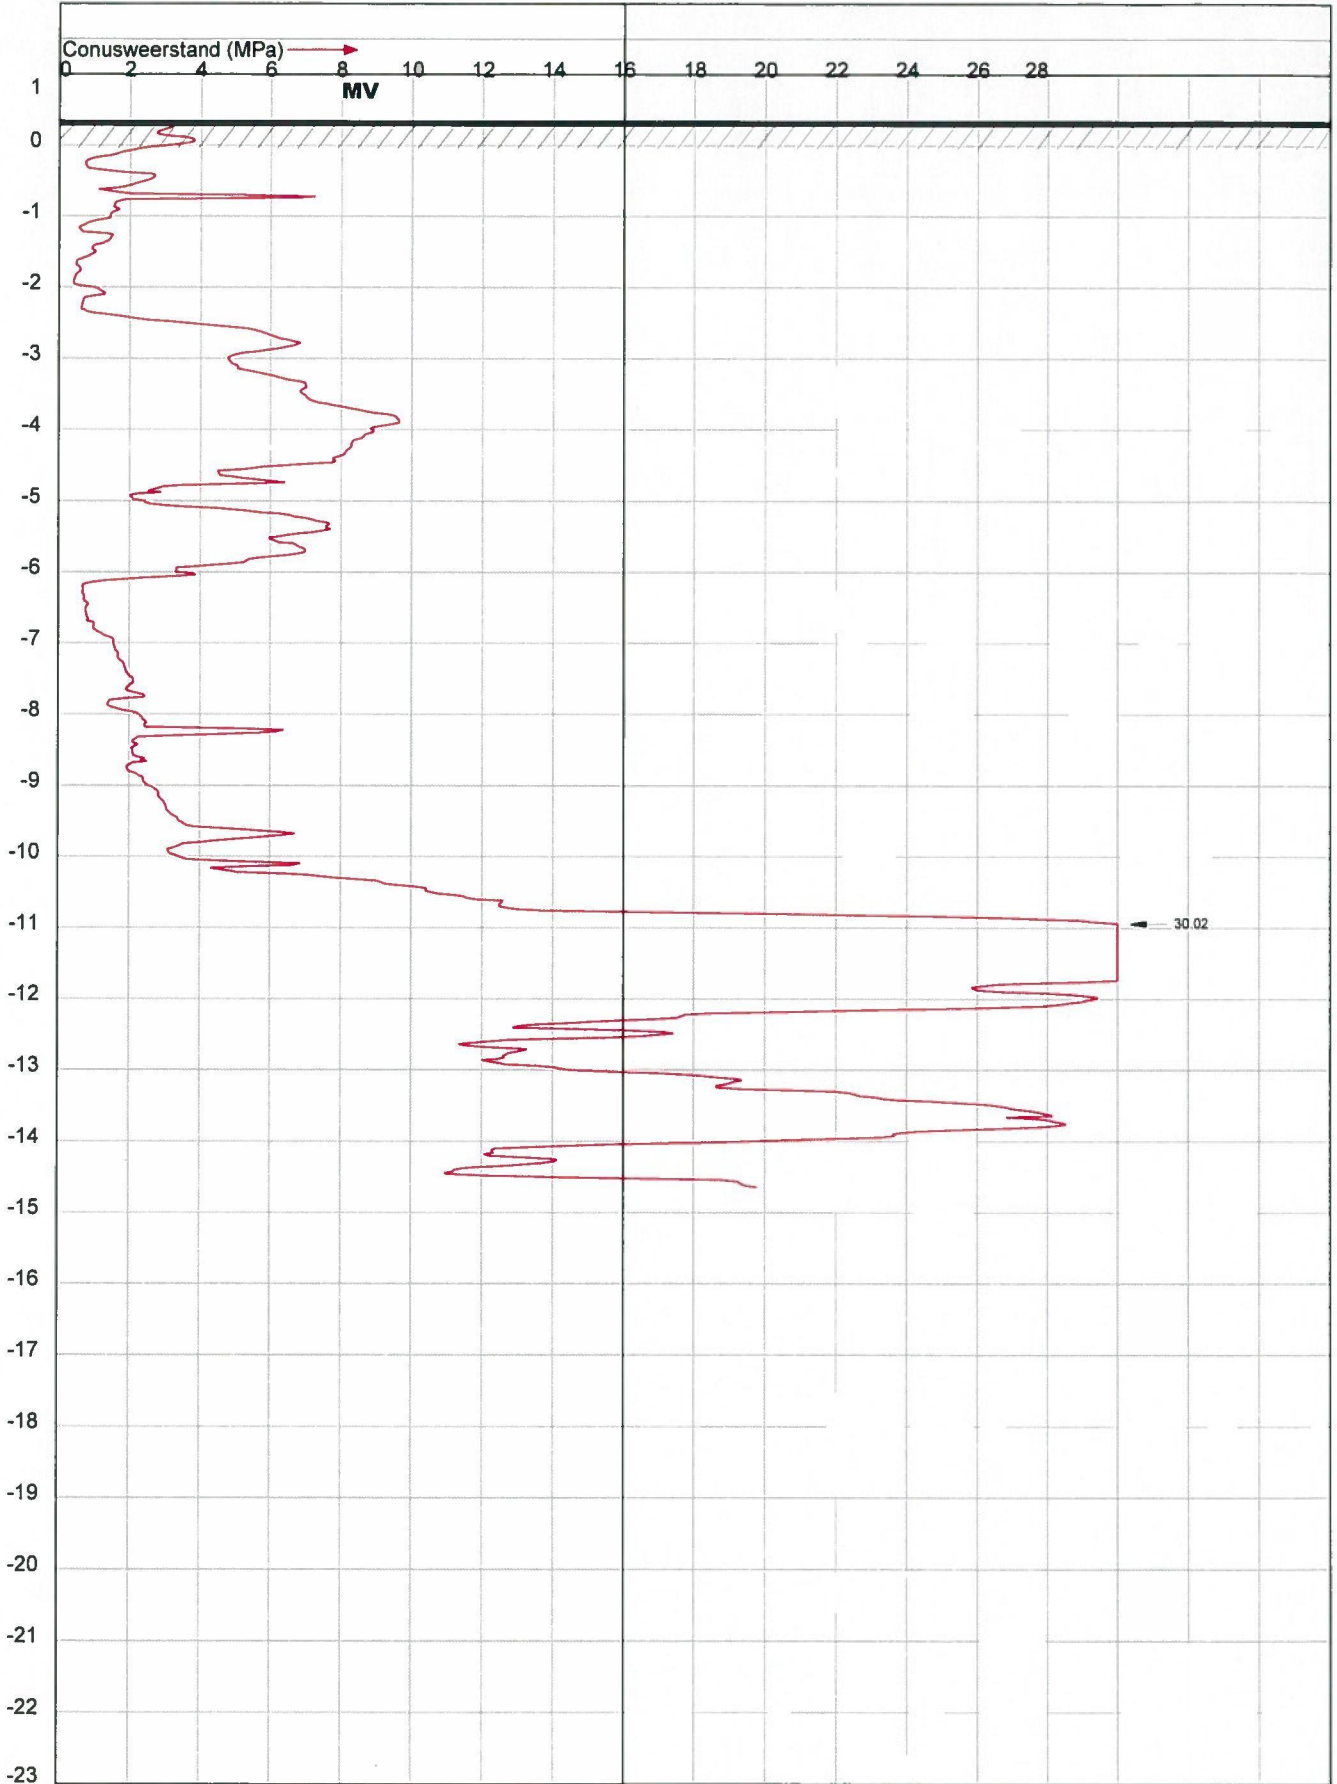


OPDRACHT NR : 31601
SONDERING : 3
DATUM : 6-10-2016 TIJD : 9:41
OPDRACHTGEVER :
OMSCHRIJVING : Steenbergen: Kruislandsedijk 28.

SONDEERMEESTER :
REFERENTIE NIVO : 0.36 m t.o.v. Peil=N.A.P.
CONUS TYPE : I-MeetlCTF Nr.: 160920M
HELLINGOPNEMER : Nr.:
EINDWAARDE HELLING :
OPMERKING :

Konings Grondboorbedrijf BV tel 0165-540167 mail: info@sonderingen.nl

DIEPTE IN METERS T.O.V. Peil=N.A.P.

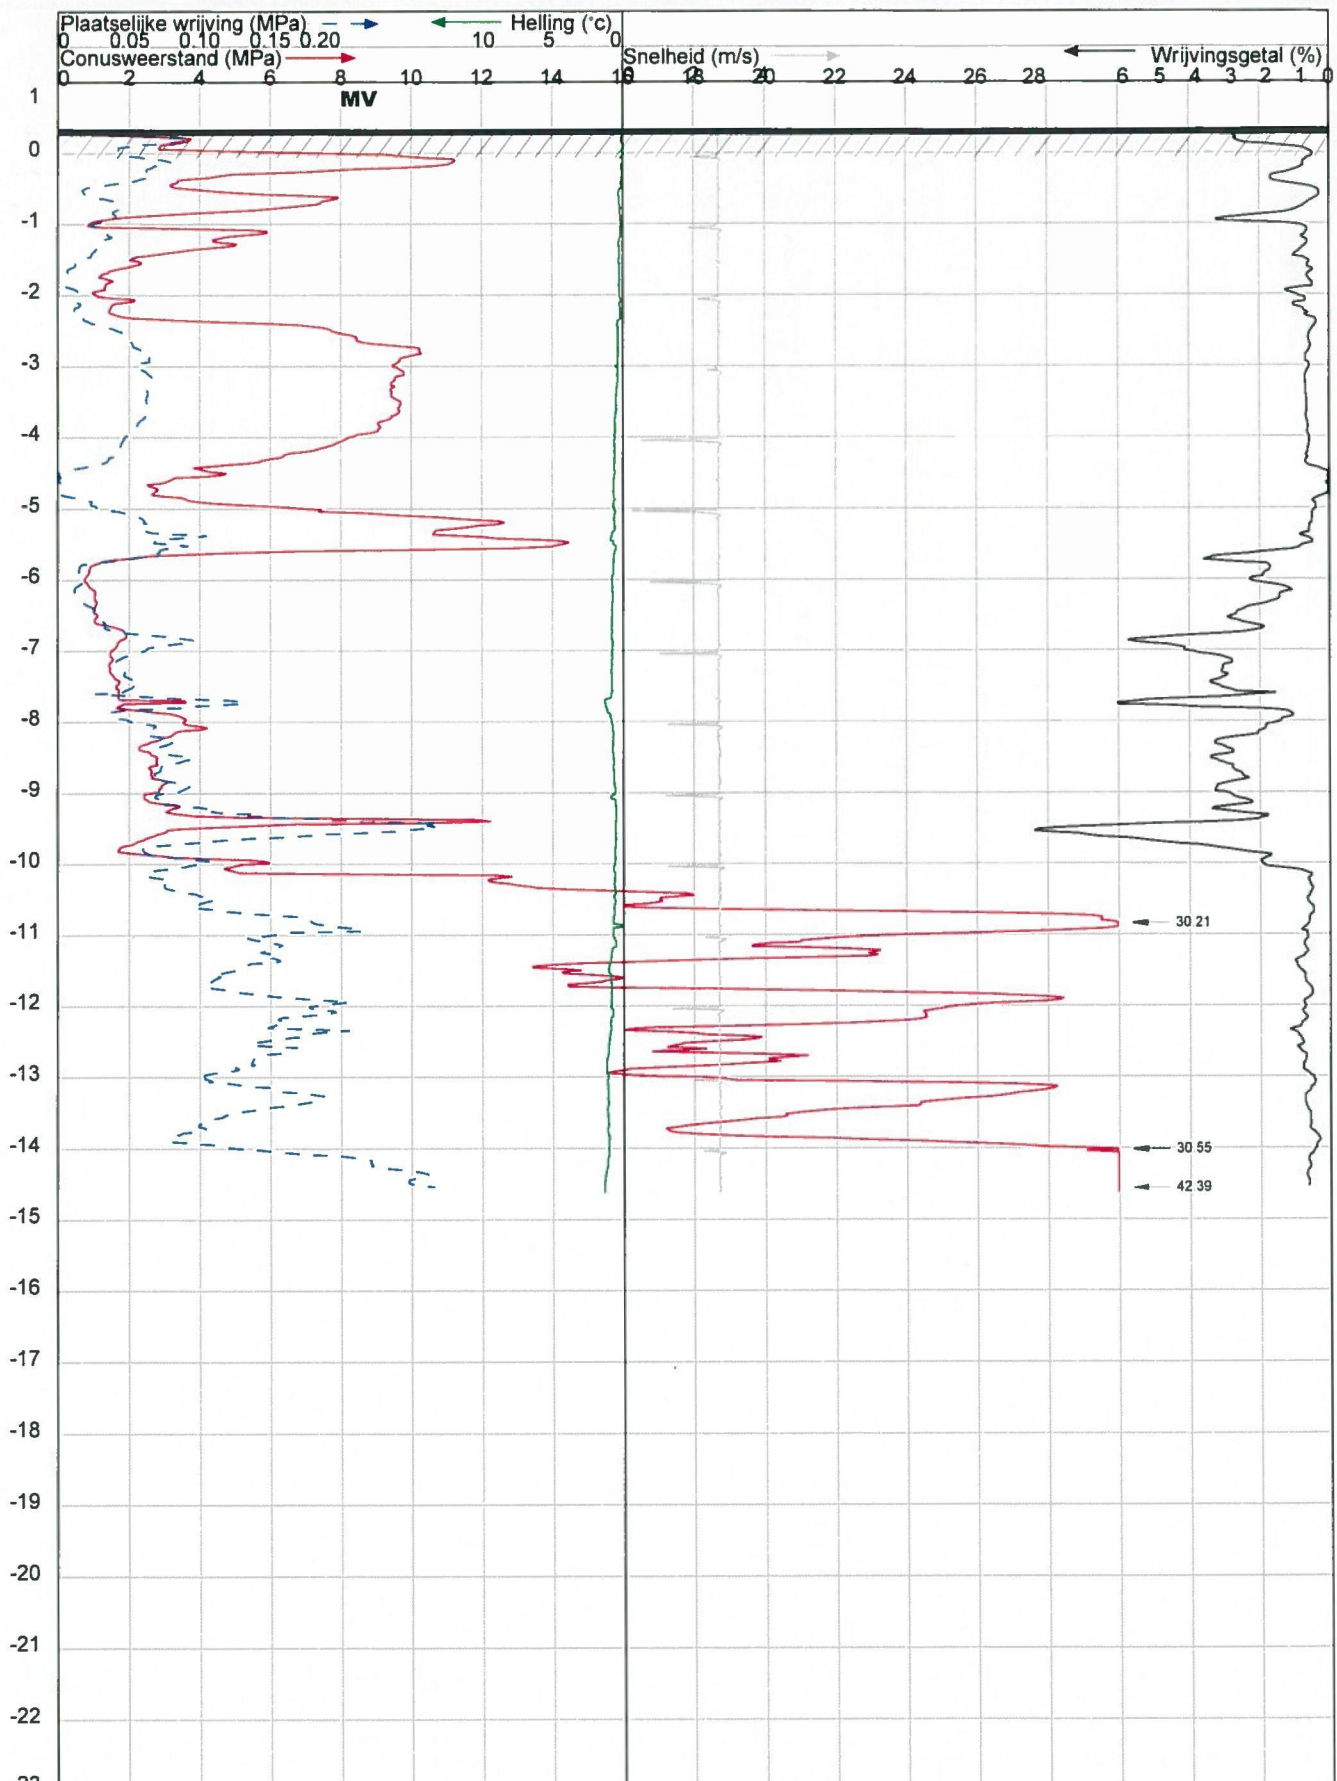

OPDRACHT NR : 31601	SONDEERMEESTER : []
SONDERING : 4	REFERENTIE NIVO : 0.34 mt.o.v. Peil=N.A.P.
DATUM : 6-10-2016	TIJD : 10:38
OPDRACHTGEVER :	CONUS TYPE : I-CFYYP20-10 Nr. : 160413
OMSCHRIJVING : Steenbergse: Kruislandsedijk 28.	HELLINGOPNEMER : Nr. :
	EINDWAARDE HELLING : 1.343791
	OPMERKING :

Konings Grondboorbedrijf BV tel 0165-540167 mail: info@sonderingen.nl