



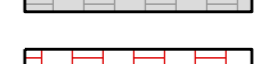

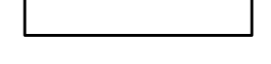









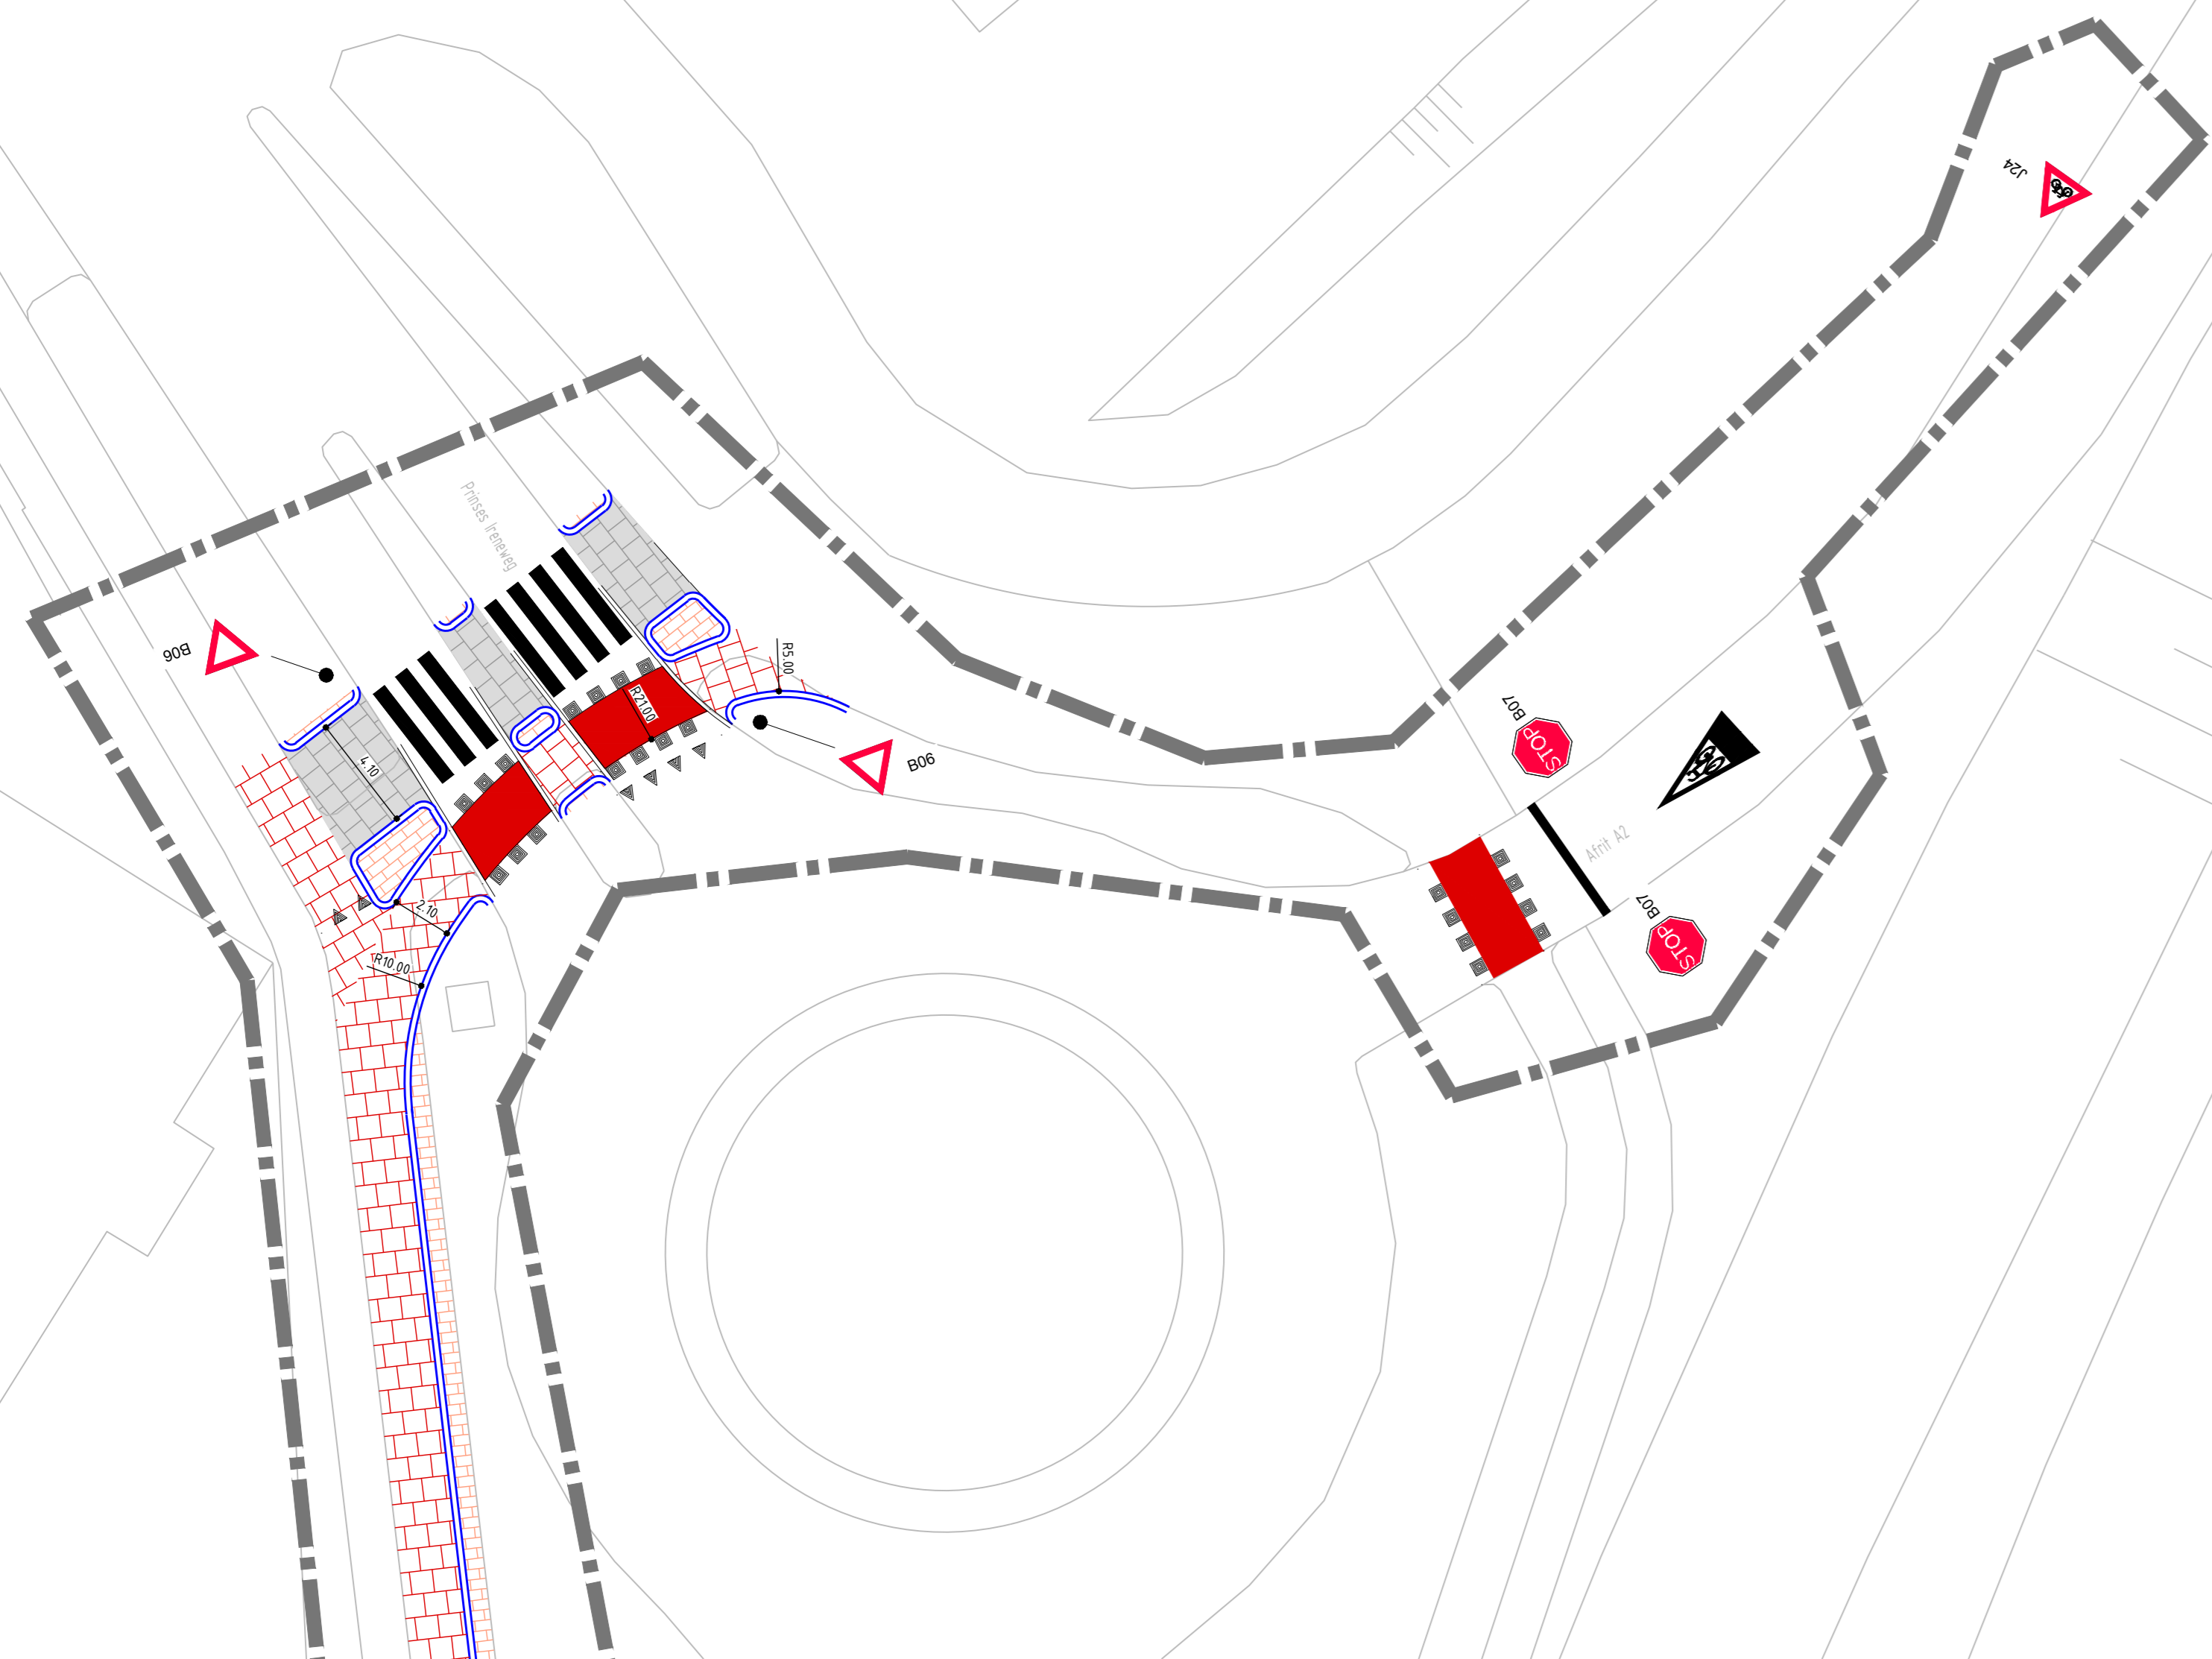



Verklaring

-  Asfaltverharding kleur rood
-  Straatbakstenen dikformaat kleur rood in halfsteensverband (herbruik)
-  Betontegels 300x300x45mm kleur grijs
-  Betontegels 300x300x50mm kleur grijs
-  Betontegels 300x300x50mm kleur rood
-  RWS-band 110/220x250mm
-  Trottoirband 180/200x250mm
-  Opsluitband 100x200mm
-  Markering van thermoplast
-  Markering van thermoplast
-  Gras
-  Vakbeplanting
-  Combikolk
-  Dwarshelling 2%
-  Kadastrale grens
-  Werkgrens

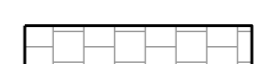
Bestaande hoogte is nieuwe hoogte tenzij anders vermeld

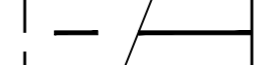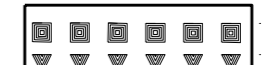

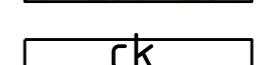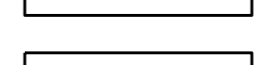Bestaande inrit verplaatsen en blauwe zone stenen opnemen en herstraten

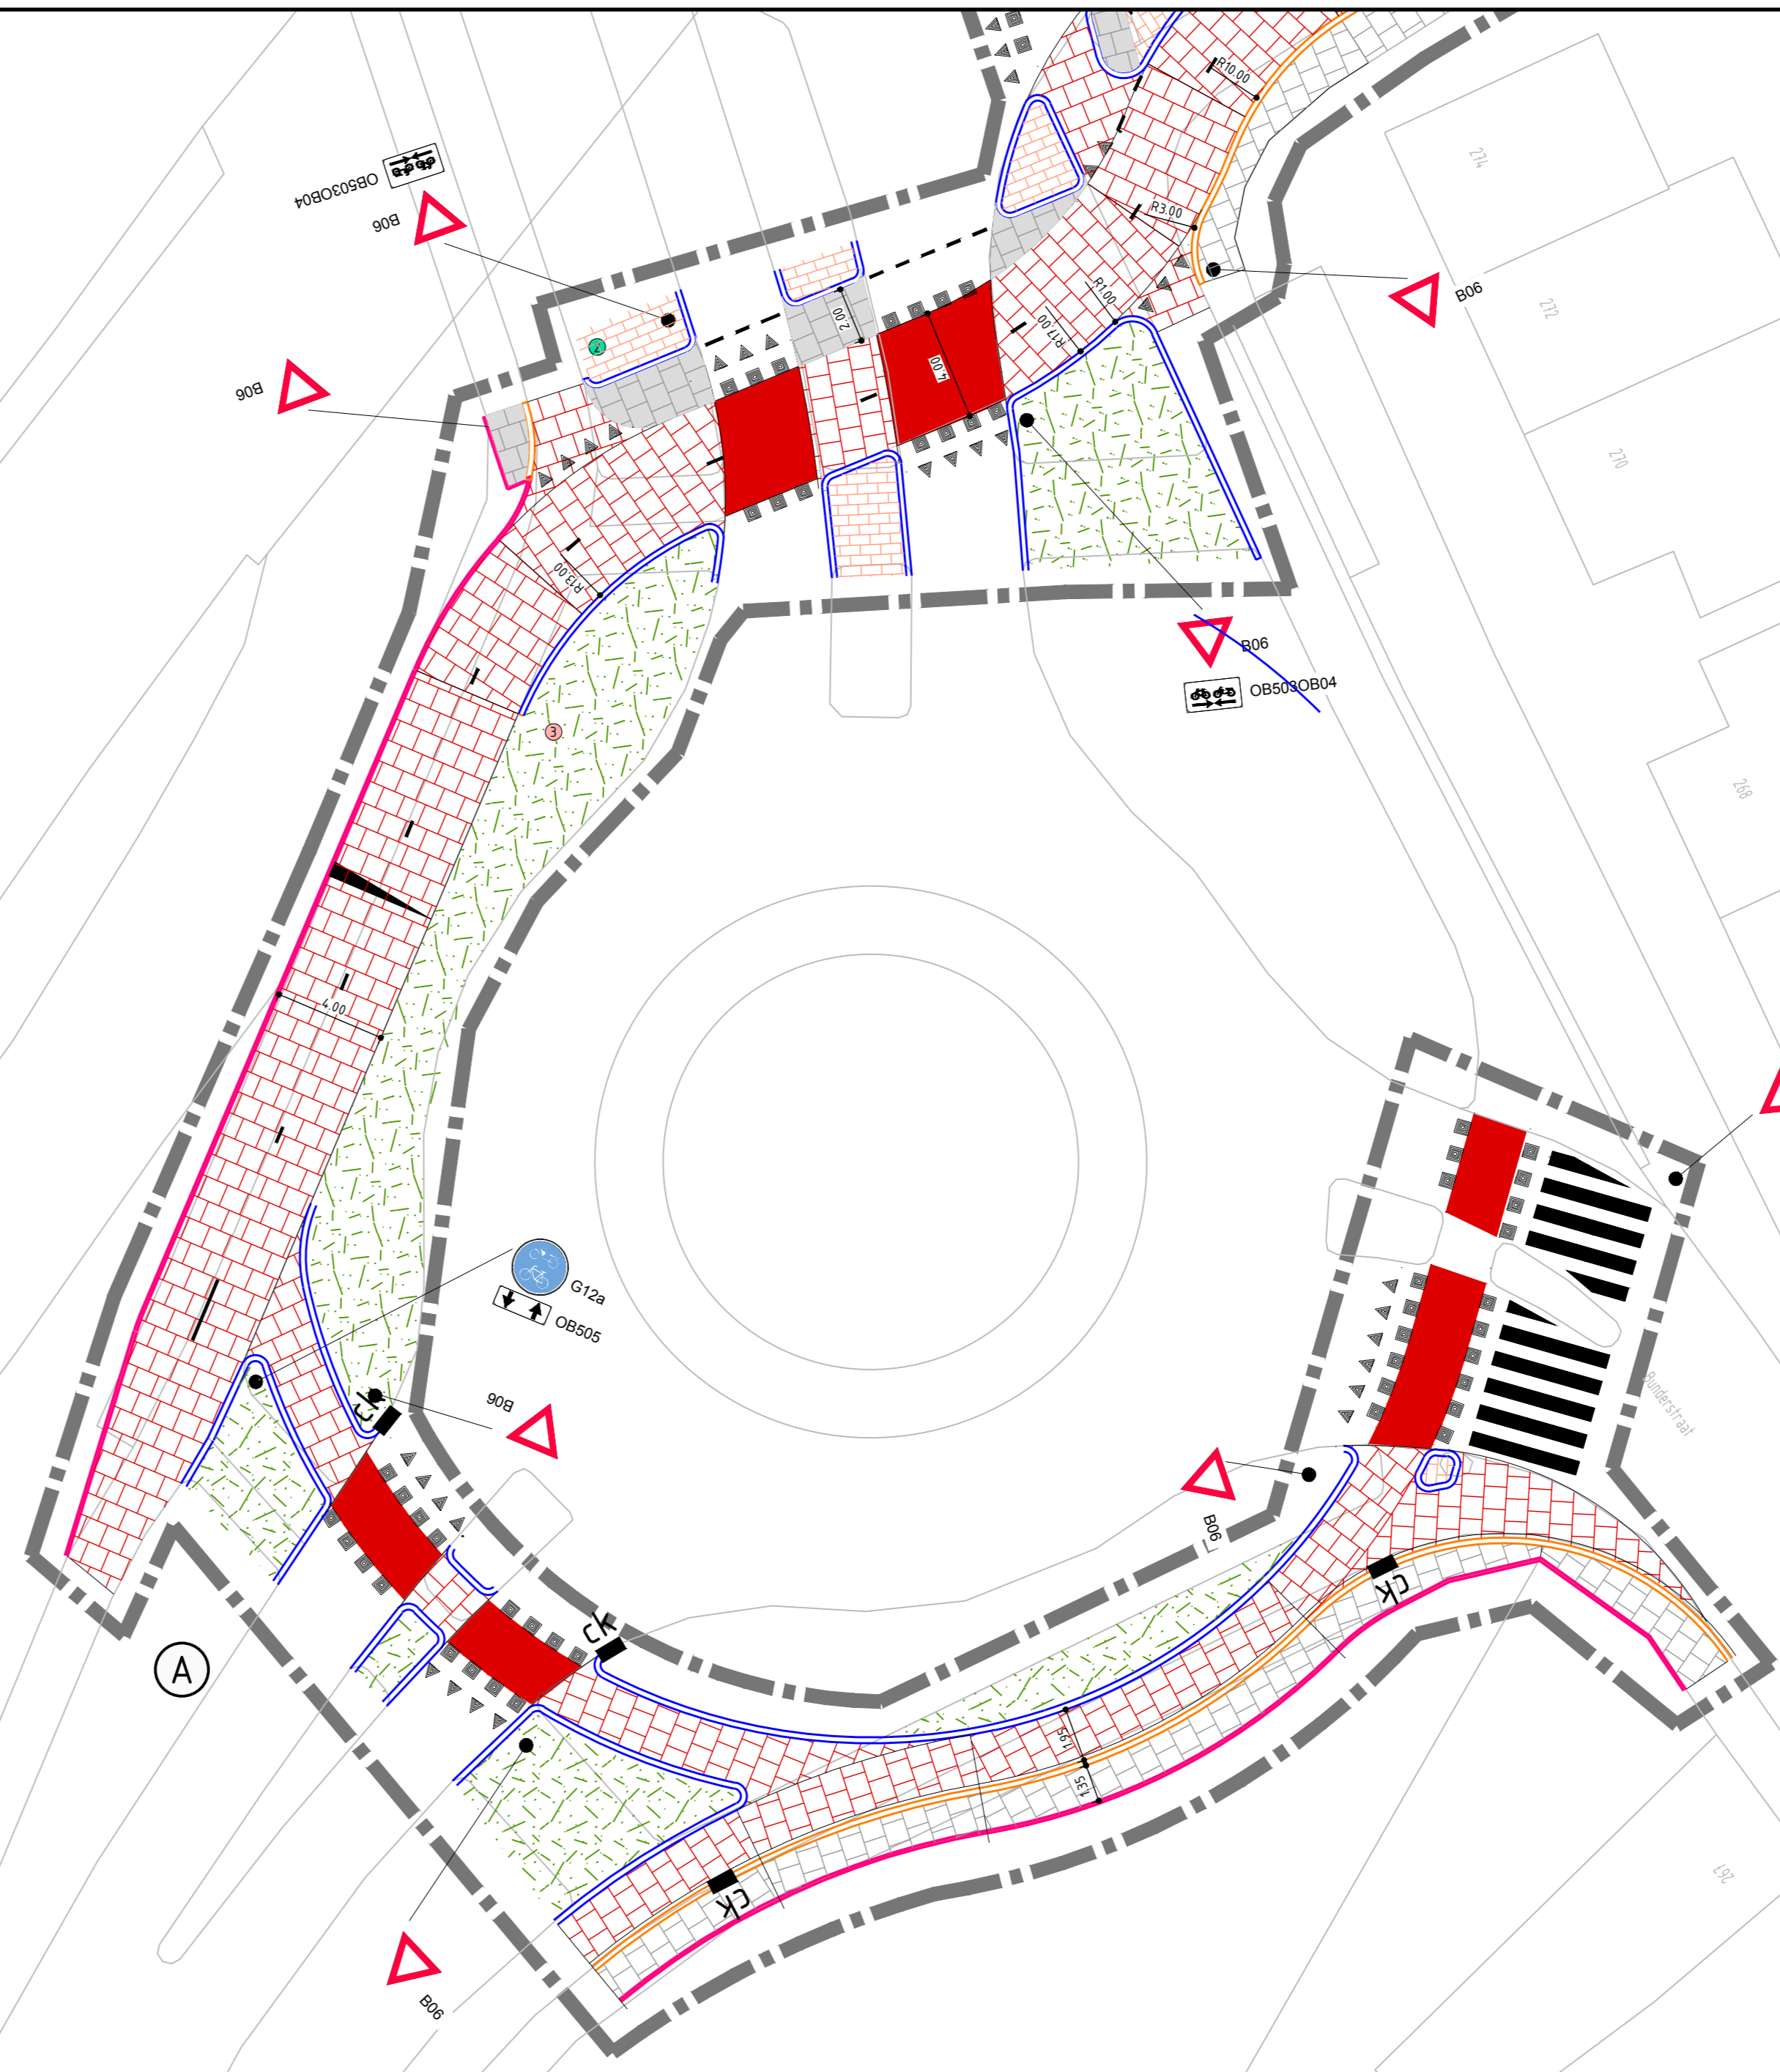

Bestaande inritten 1m herstraten

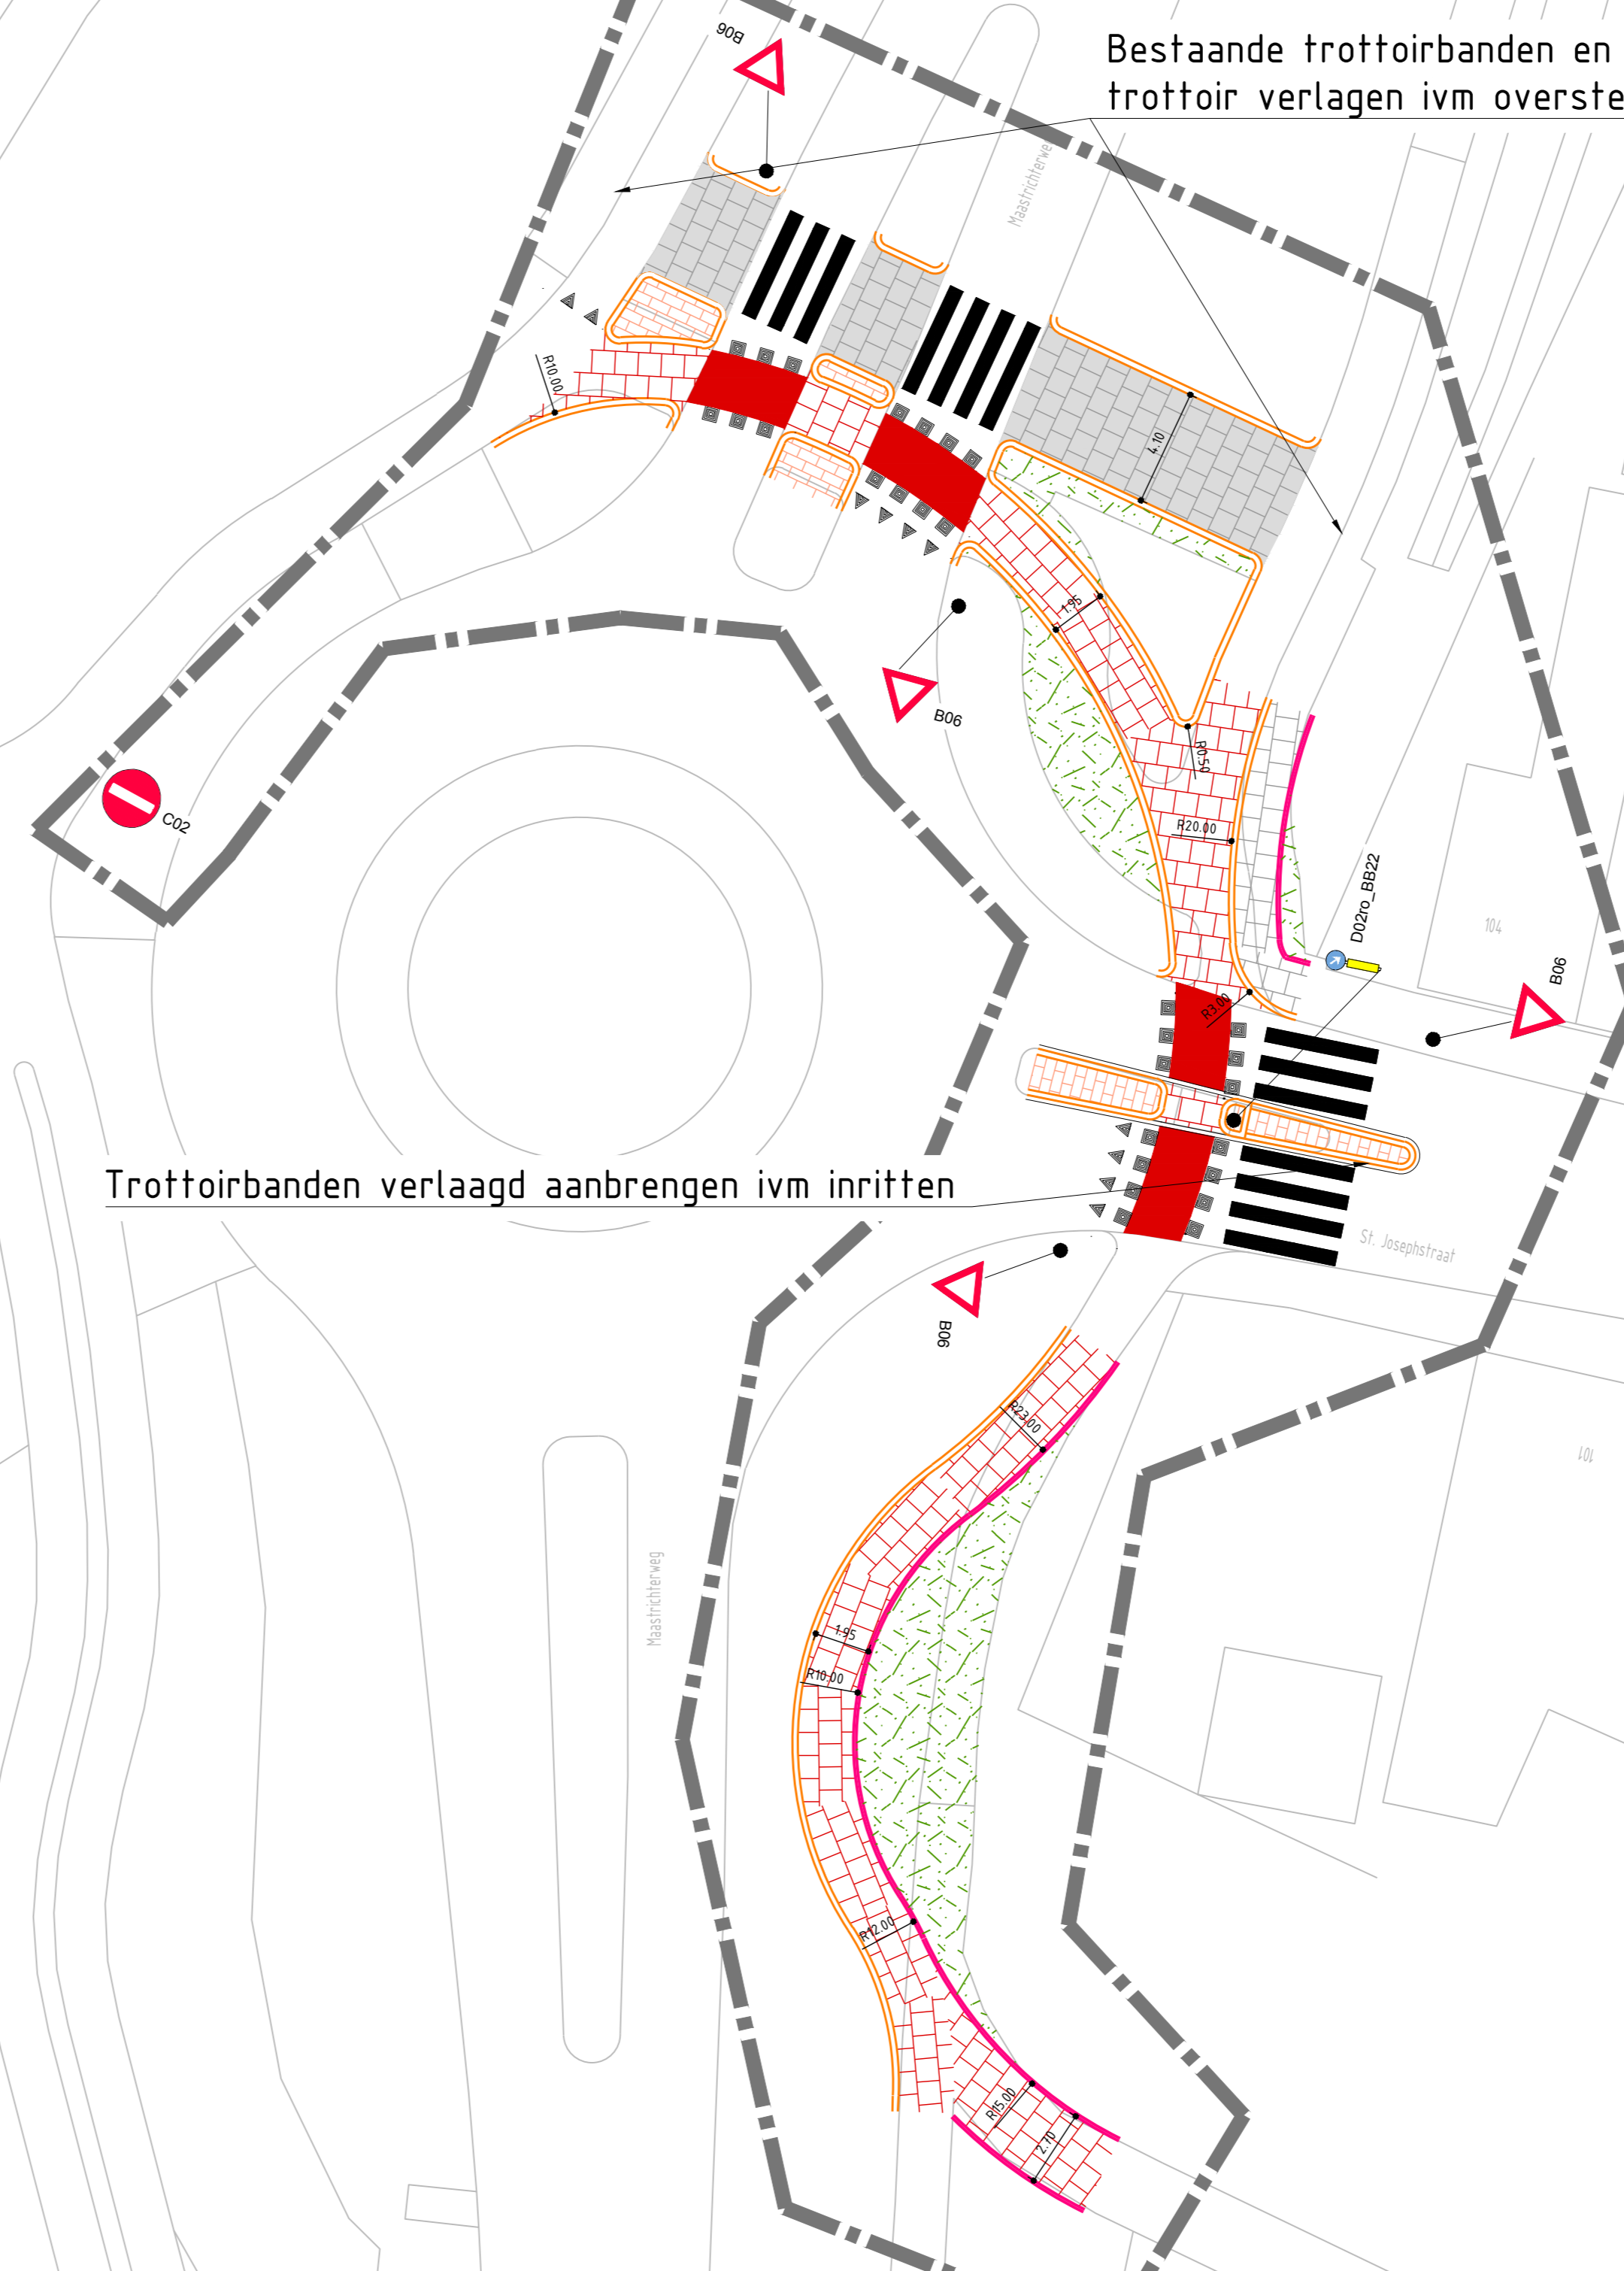

Bestaande trottoirbanden en trottoir verlagen i.v.m. oversteekplaats

Trottoirbanden verlaagd aanbrengen i.v.m. inritten

0	19-05-2017		RT	BS	JHE
0	19-05-2017		RT	BS	JHE
0	19-05-2017		RT	BS	JHE

Snel fietsroute Sittard - Maastricht 1e fase

Onderdeel: **Uitsneden situatie rotondes te Meersen**

Opdrachtgever: **Maastricht Bereikbaar**

Fase: **Bestek**

Besteknummer: **PL1167-0001**

Formaat: **AD**

AD: **2017-0683**

Schaal: **1: 200**

Projectnummer: **PL1167-0001**

Takennummer: **2017-0683**

Behorende bij doc. nr.: **2016-PL1167-B-01**

088 - 3366333
info@kragten.nl
www.kragten.nl

kragten