



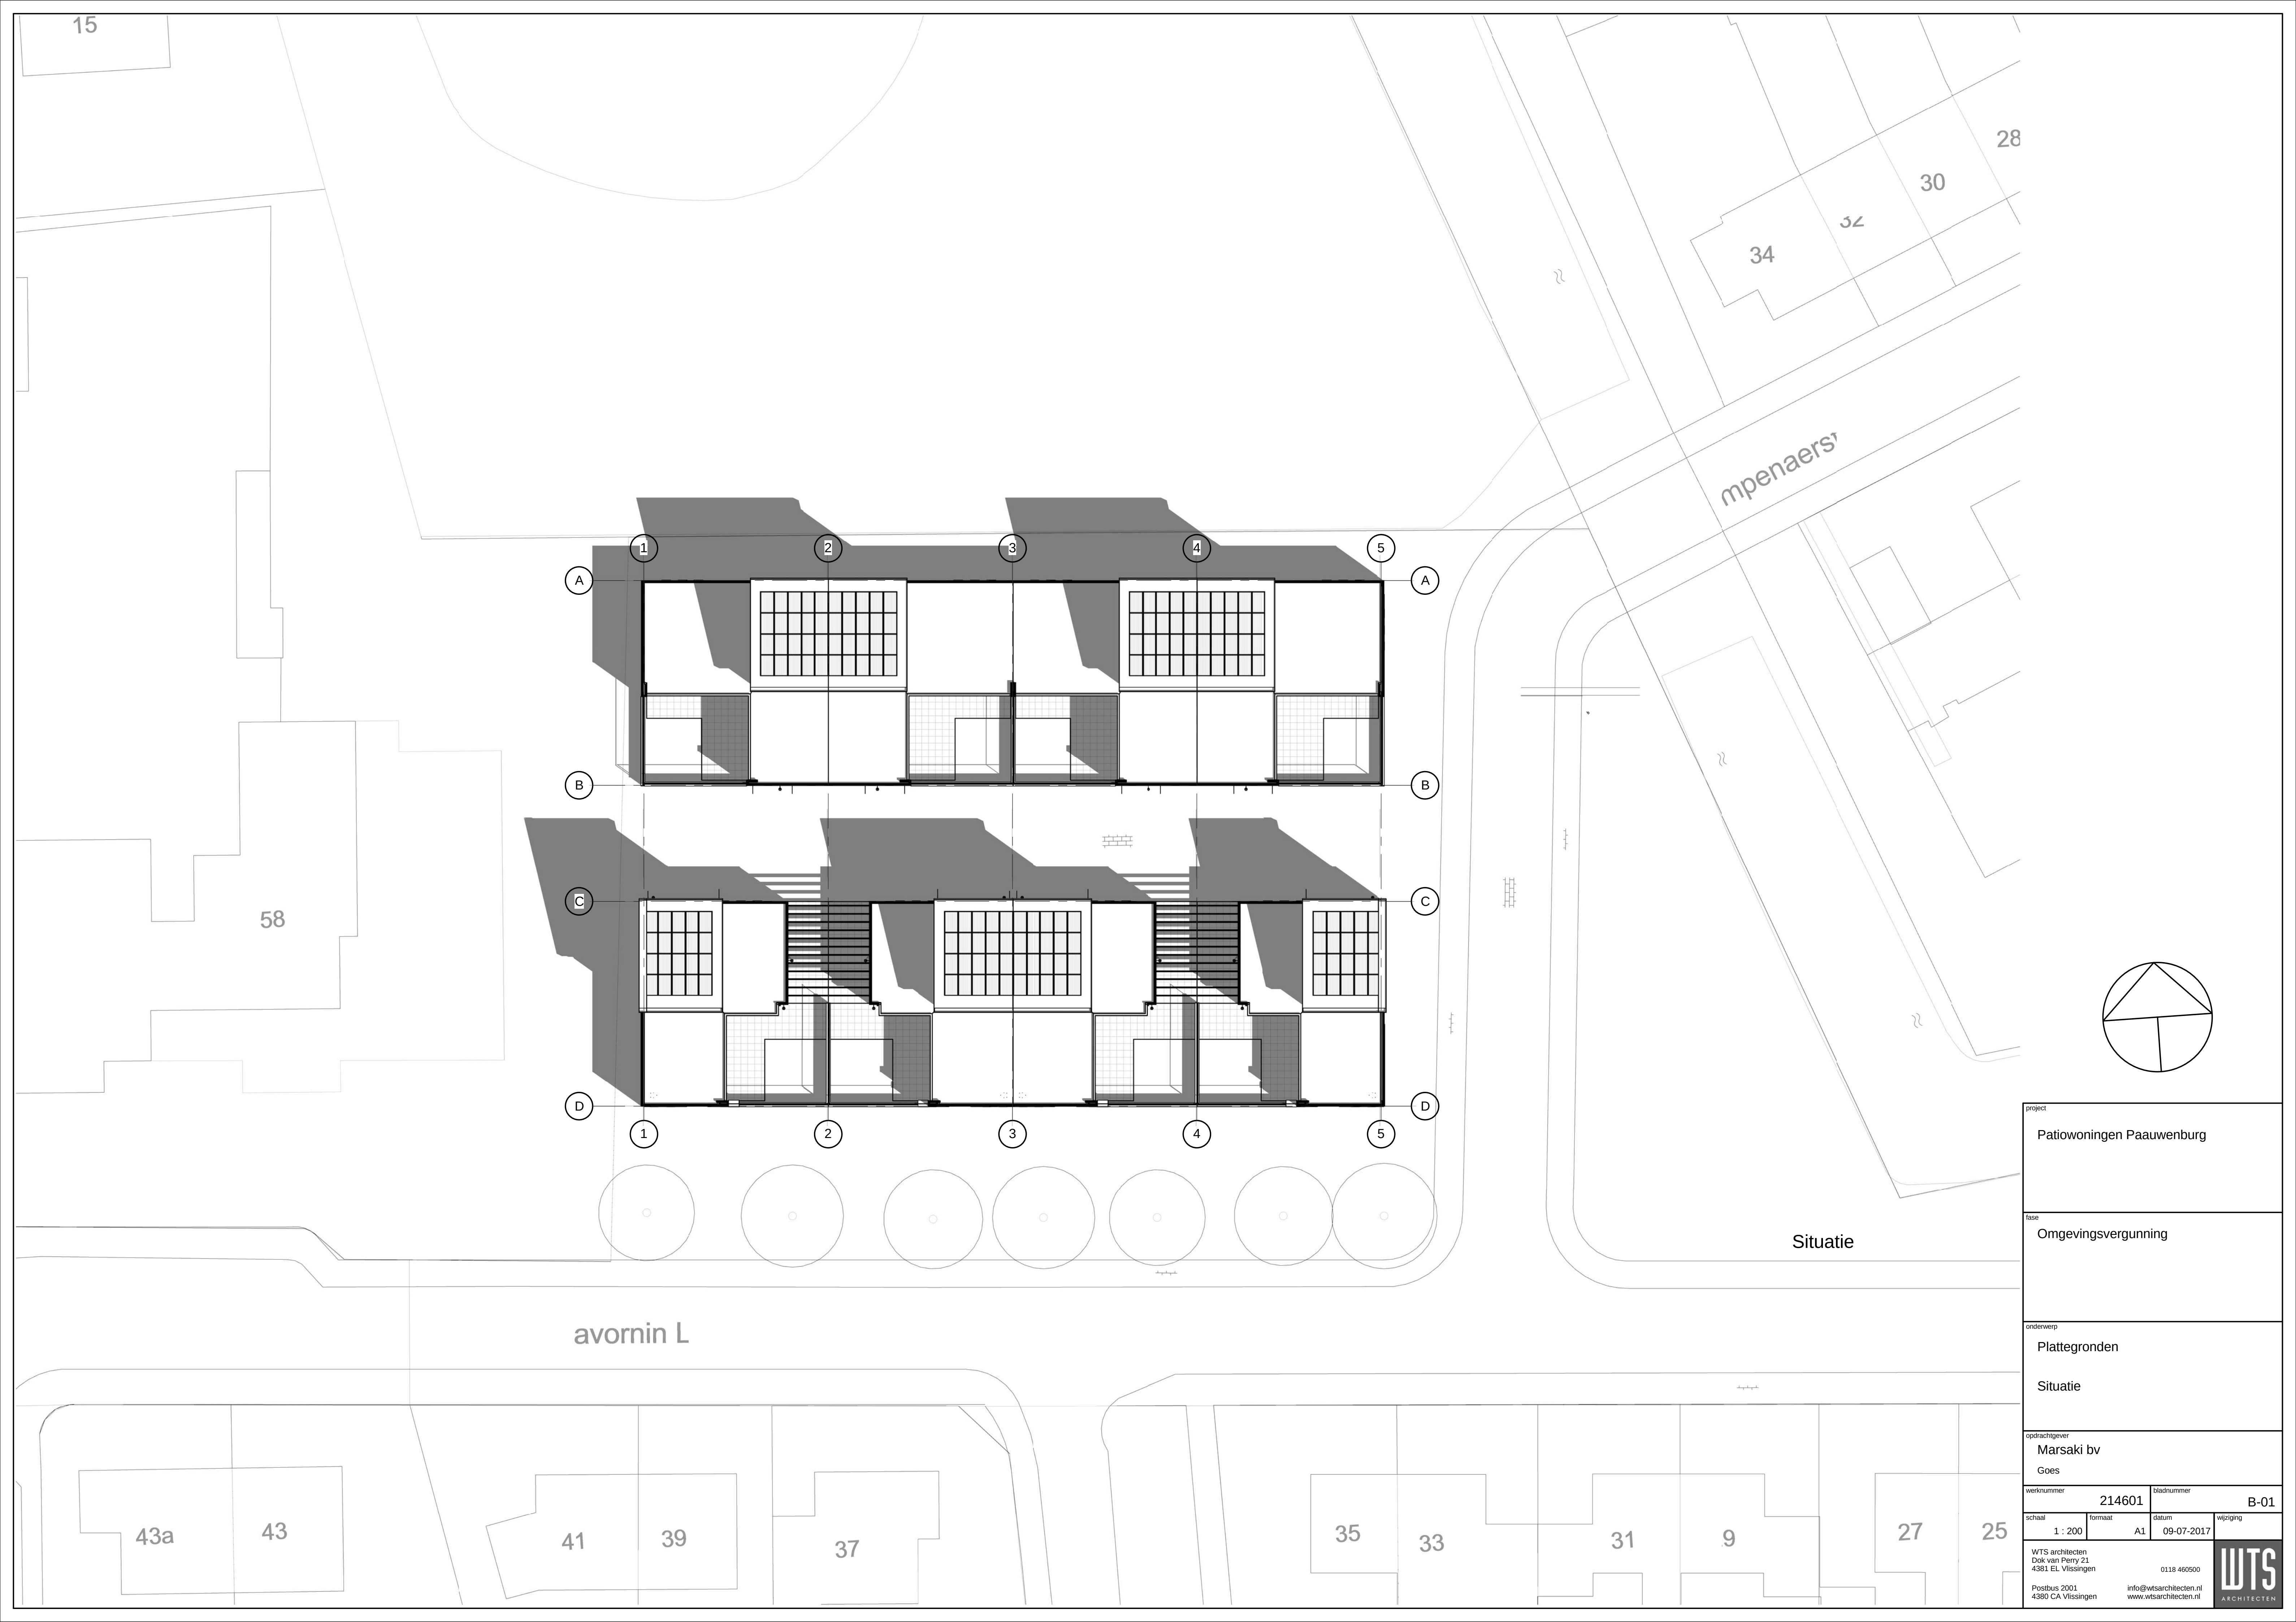

Situatie

avornin L


project			
Patiowoningen Pauwenburg			
fase			
Omgevingsvergunning			
onderwerp			
Plattegronden			
Situatie			
opdrachtgever			
Marsaki bv			
Goes			
werknummer		bladnummer	
214601		B-01	
schaal	formaat	datum	wijziging
1 : 200	A1	09-07-2017	
WTS architecten Dok van Perry 21 4381 EL Vlissingen		0118 460500 info@wtsarchitecten.nl www.wtsarchitecten.nl	
Postbus 2001 4380 CA Vlissingen		WTS ARCHITECTEN	

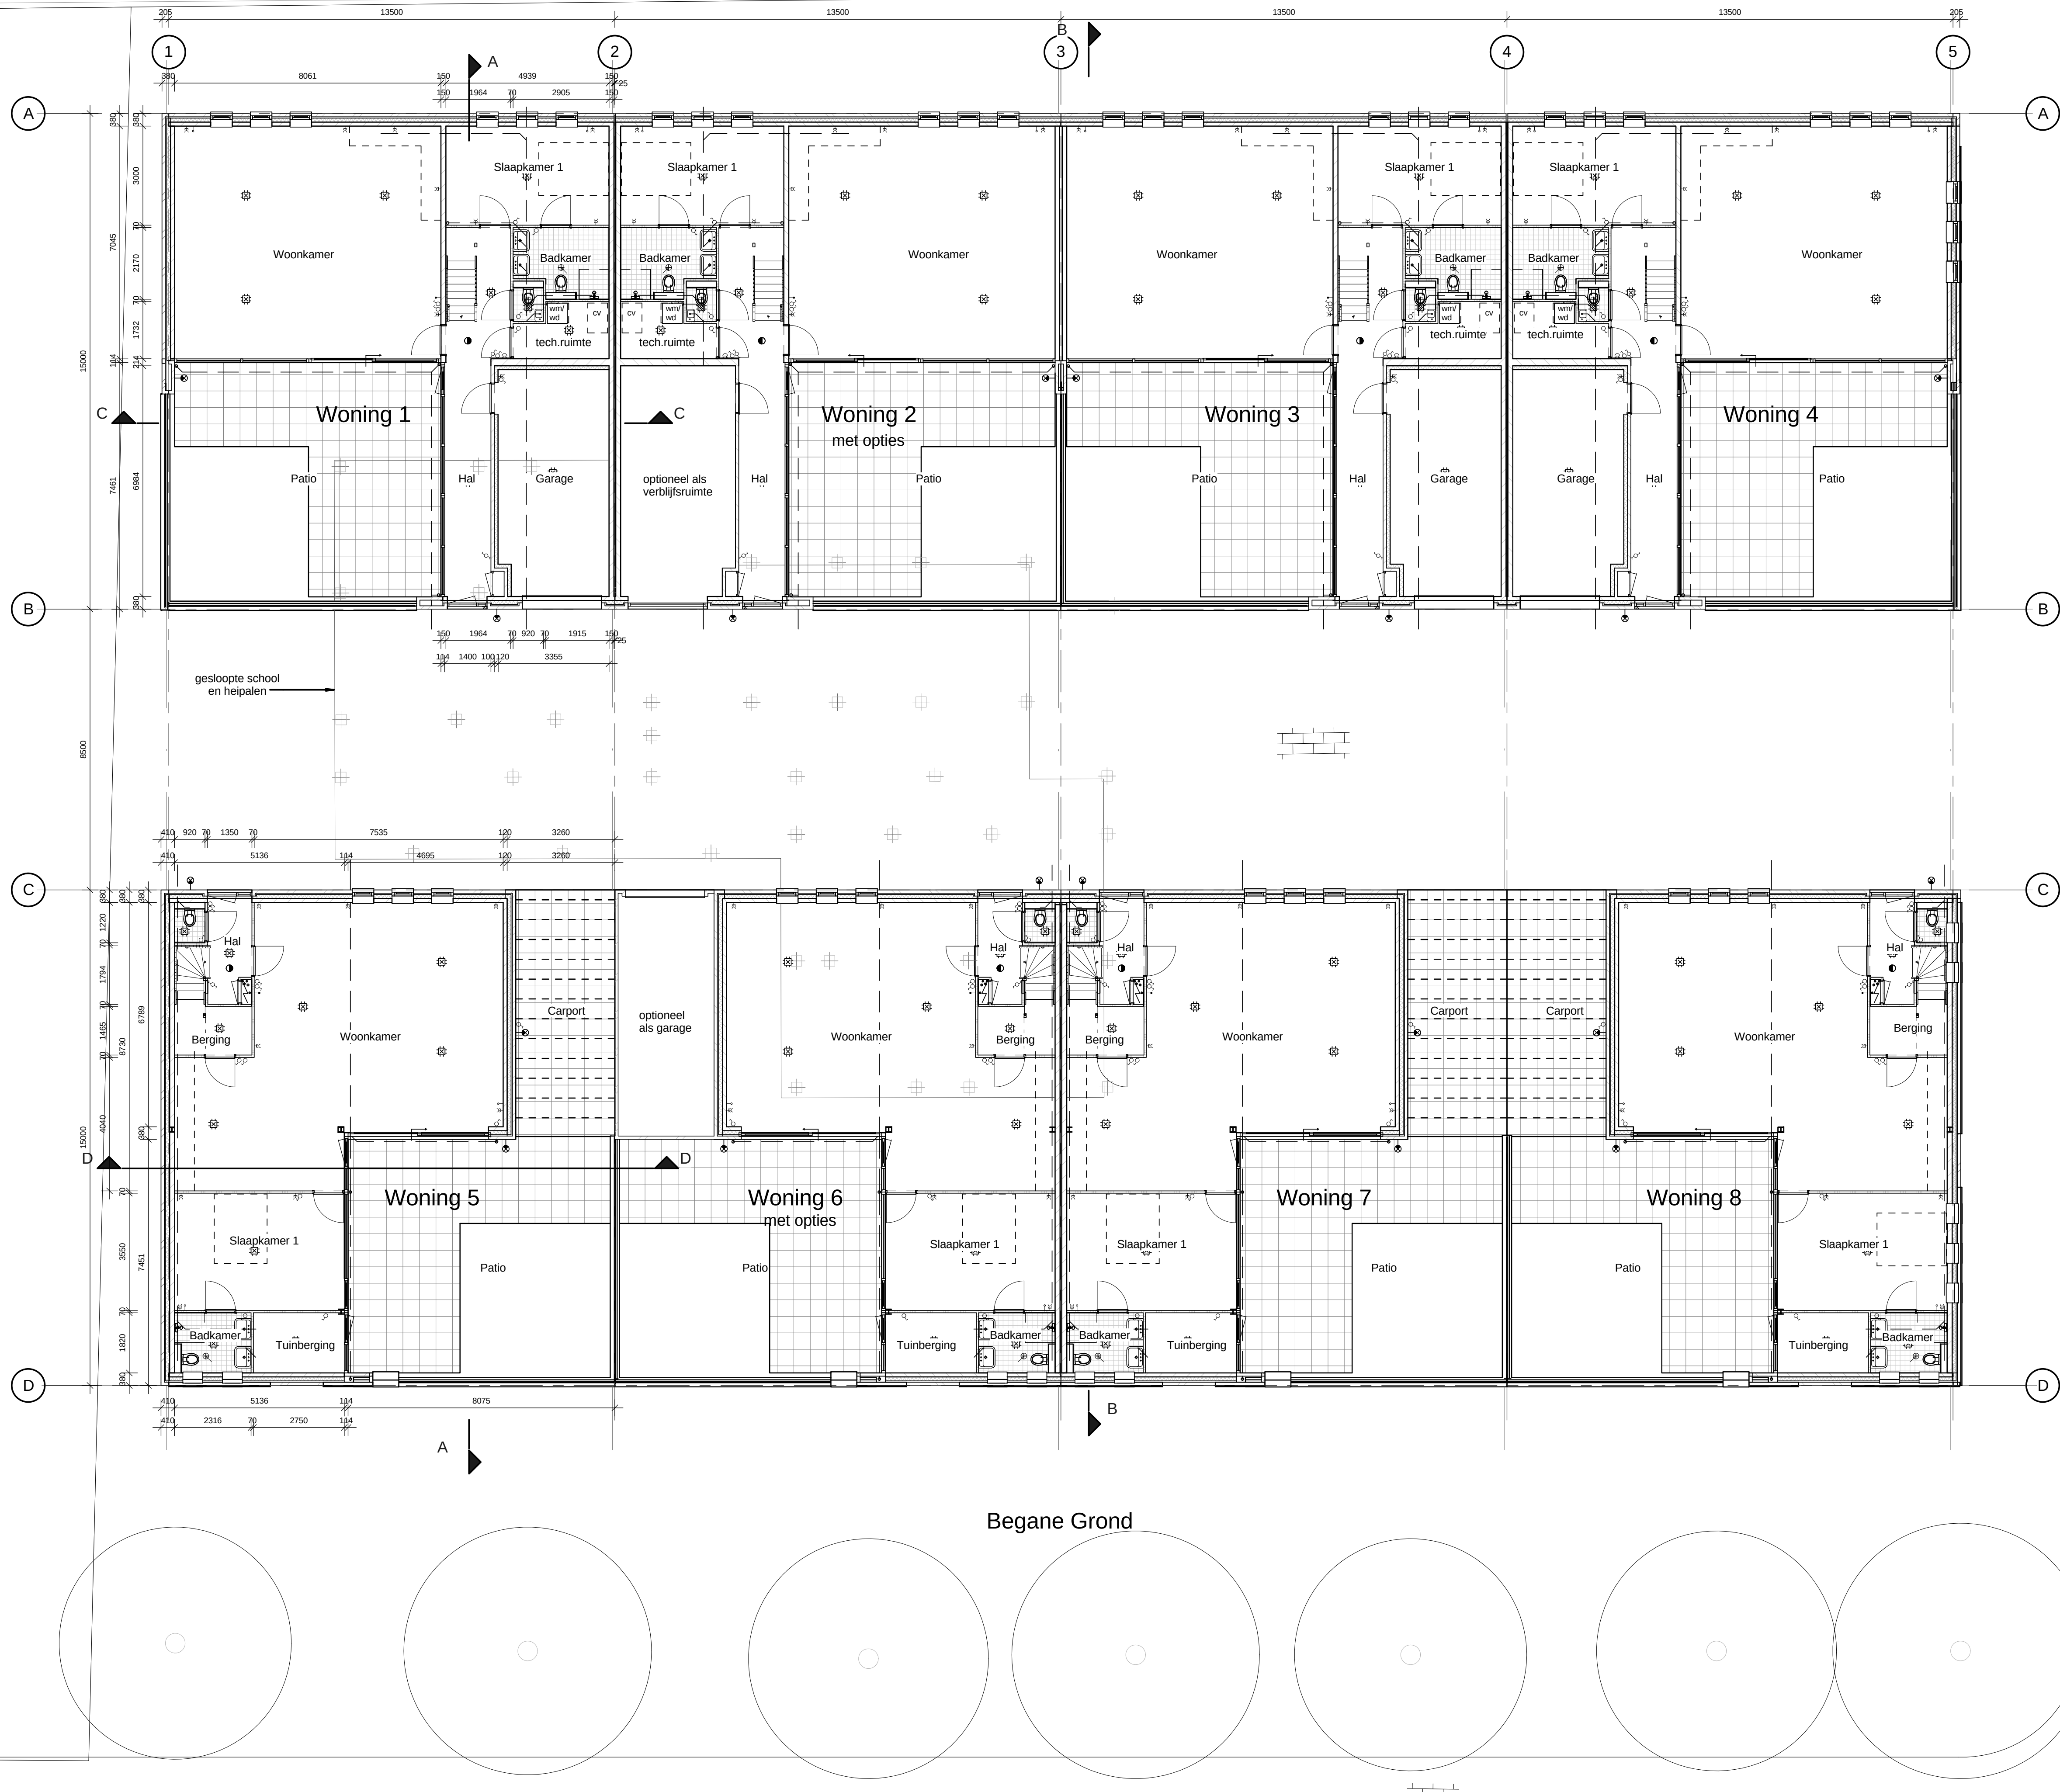

Renvooi	
Materialen	
	metselwerk spouwmuur
	HSB wand
	kalkzandsteenwand
	gipswand
Teksten	
cv	centrale verwarming
hwa	hemelwaterafvoer
mv	mechanische ventilatie
wd	wasdroger
wm	wasmachine
Symbolen	
	Opstelplaats wasmachine of droger
	Centrale verwarmingsketel
	Mechanische ventilatiebox
	Aansluitpunt mechanische ventilatie
Electra	
	Losse elektrische leiding
	Bedrade leiding / aansluitpunt
	Rookmelder
	Deurbel
	Bescakelaar
	Wandlichtpunt
	Lichtpunt spot
	plafond lichtpunt
	Enkelpolige schakelaar
	Wisselschakelaar
	Schakelaar met dimmer
	Dubbele wandcontactdoos
	Duo vloercontactdoos

Opties gelden voor alle woningen





project			
Patiowoningen Pauwenburg			
fase			
Omgevingsvergunning			
onderwerp			
Plattegronden			
Begane Grond			
opdrachtgever			
Marsaki bv			
Goes			
werknnummer		bladnummer	
214601		B-02	
schaal	formaat	datum	wijziging
1 : 100	A1	09-07-2017	
WTS architecten Dok van Perry 21 4381 EL Vlissingen Postbus 2001 4380 CA Vlissingen			
0118 460500		info@wtsarchitecten.nl www.wtsarchitecten.nl	
WTS		ARCHITECTEN	

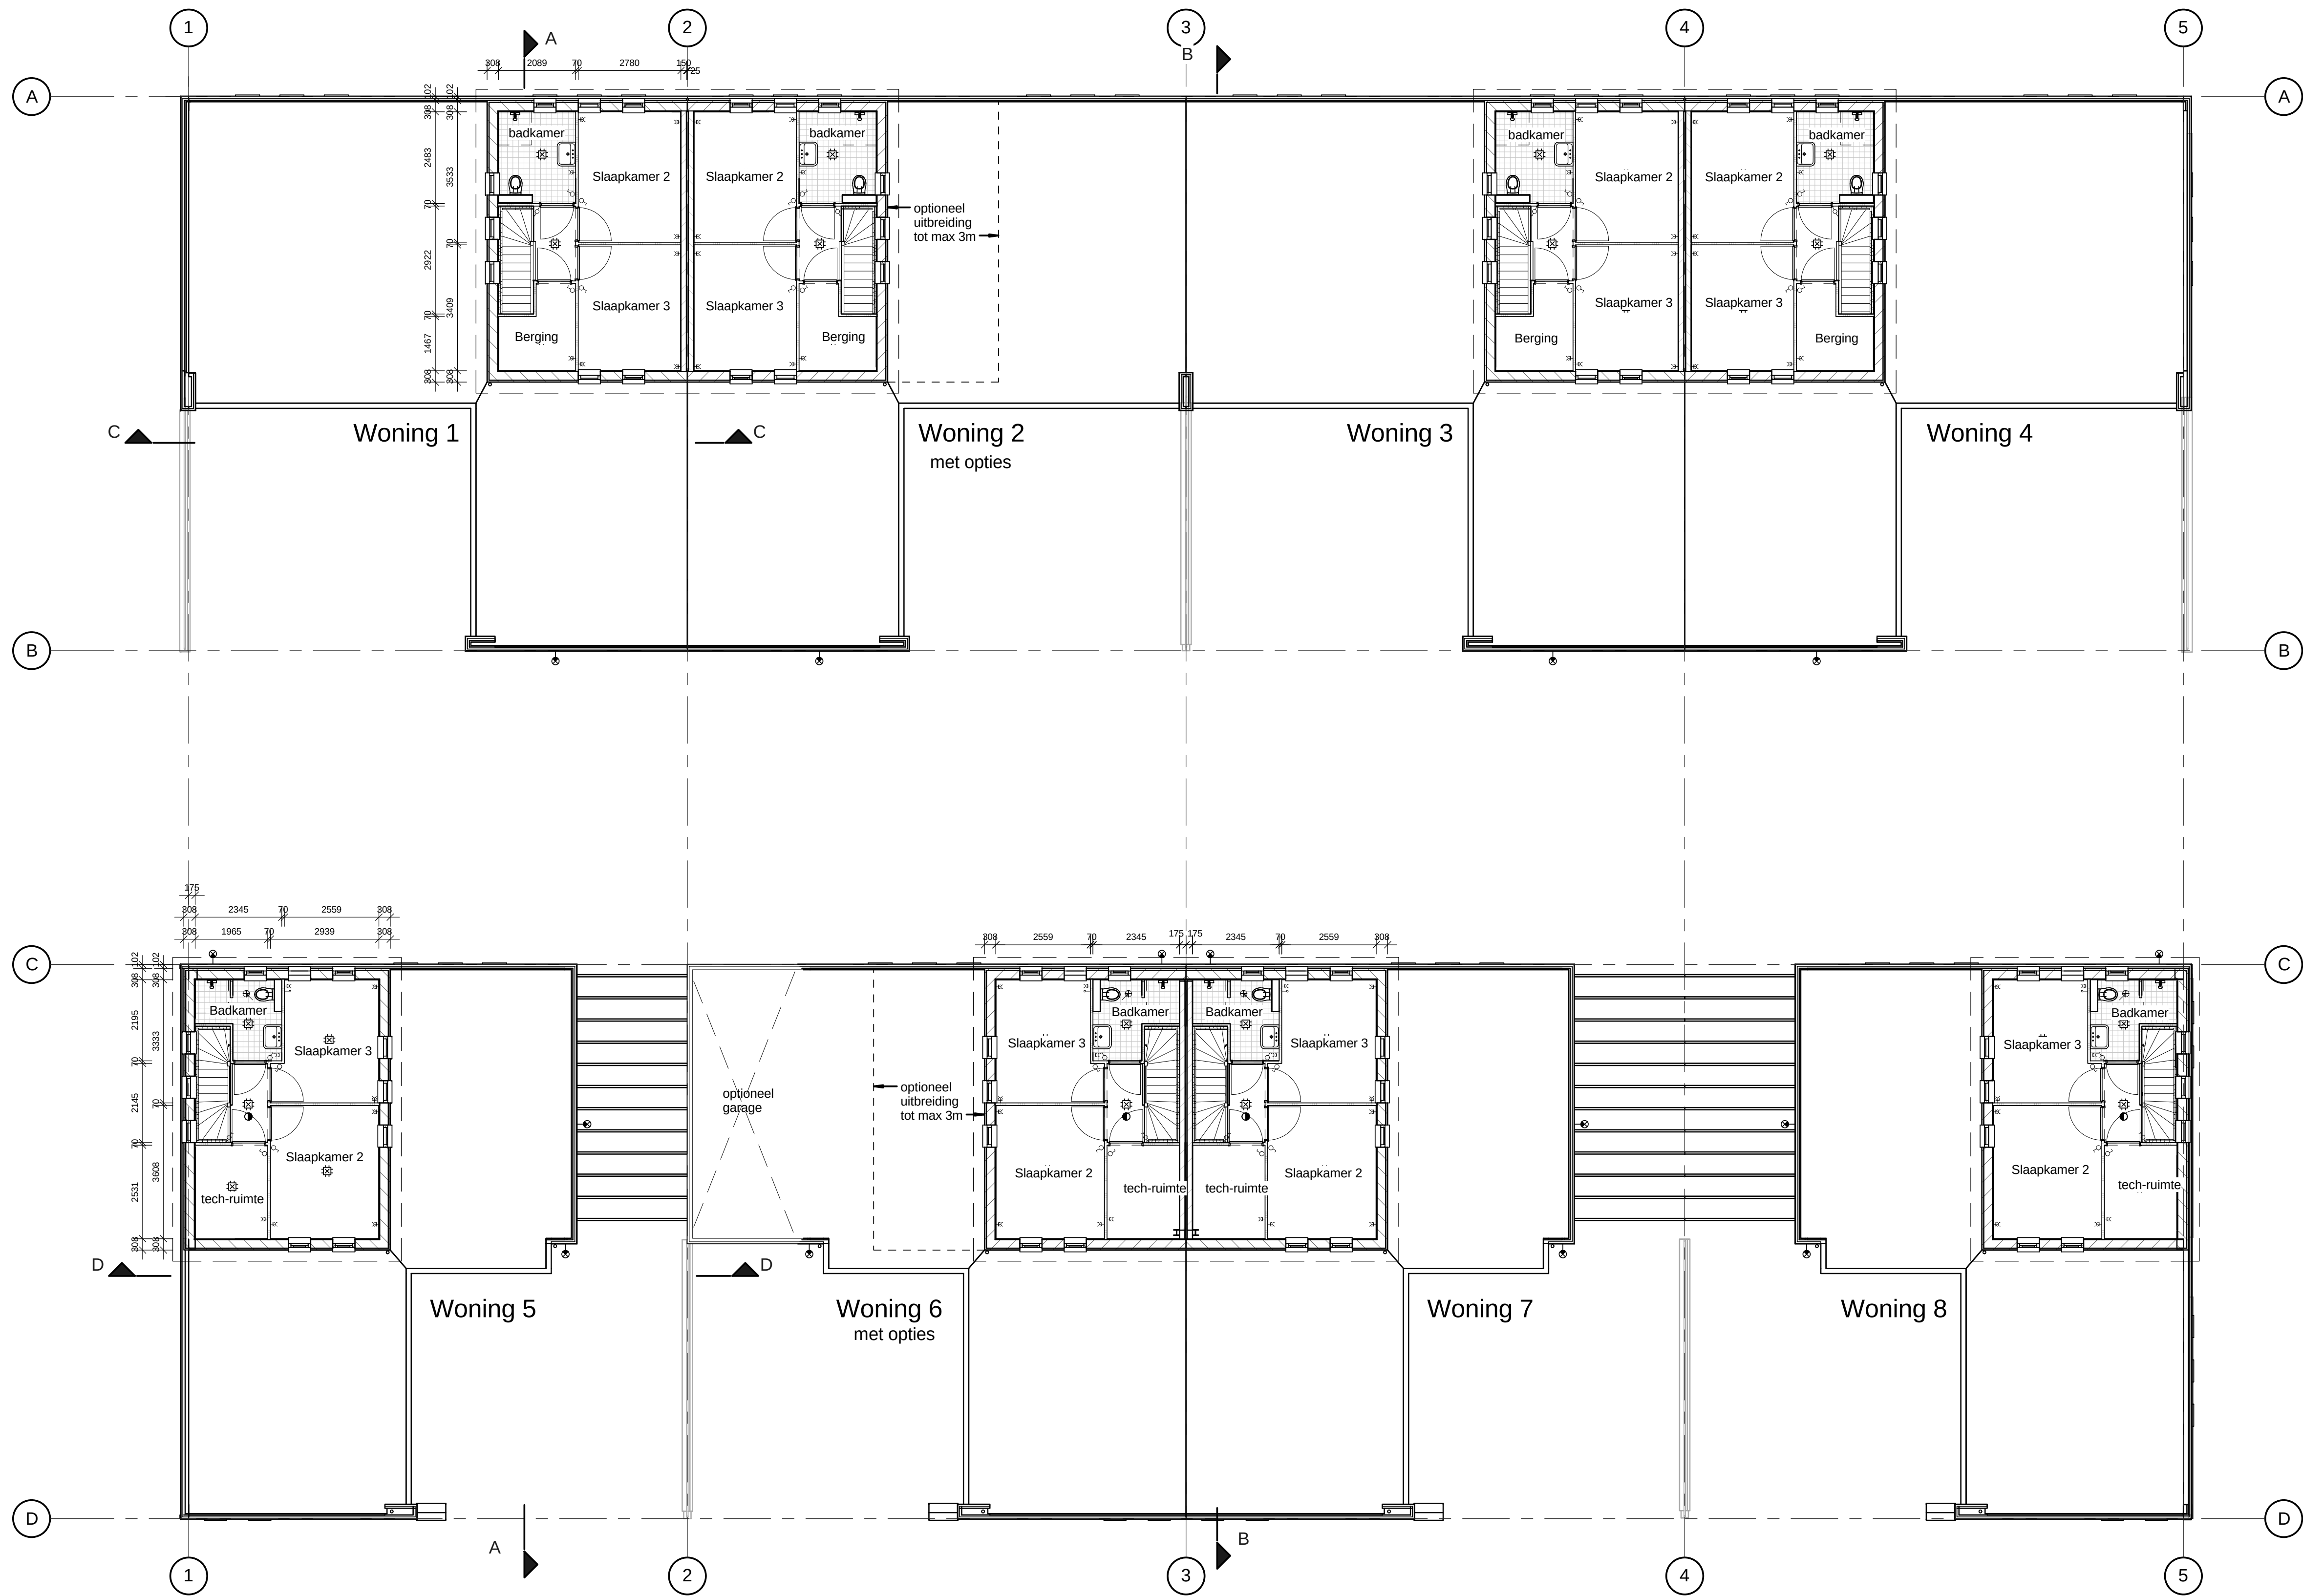

1e Verdieping







Opties gelden voor alle woningen

project			
Patiowoningen Pauwenburg			
fase			
Omgevingsvergunning			
onderwerp			
Plattegronden			
Verdieping			
opdrachtgever			
Marsaki bv			
Goes			
werknnummer		bladnummer	
214601		B-03	
schaal	formaat	datum	wijziging
1 : 100	A1	09-07-2017	
WTS architecten Dok van Perry 21 4381 EL Vlissingen Postbus 2001 4380 CA Vlissingen			
info@wtsarchitecten.nl www.wtsarchitecten.nl			
0118 460500			
WTS ARCHITECTEN			

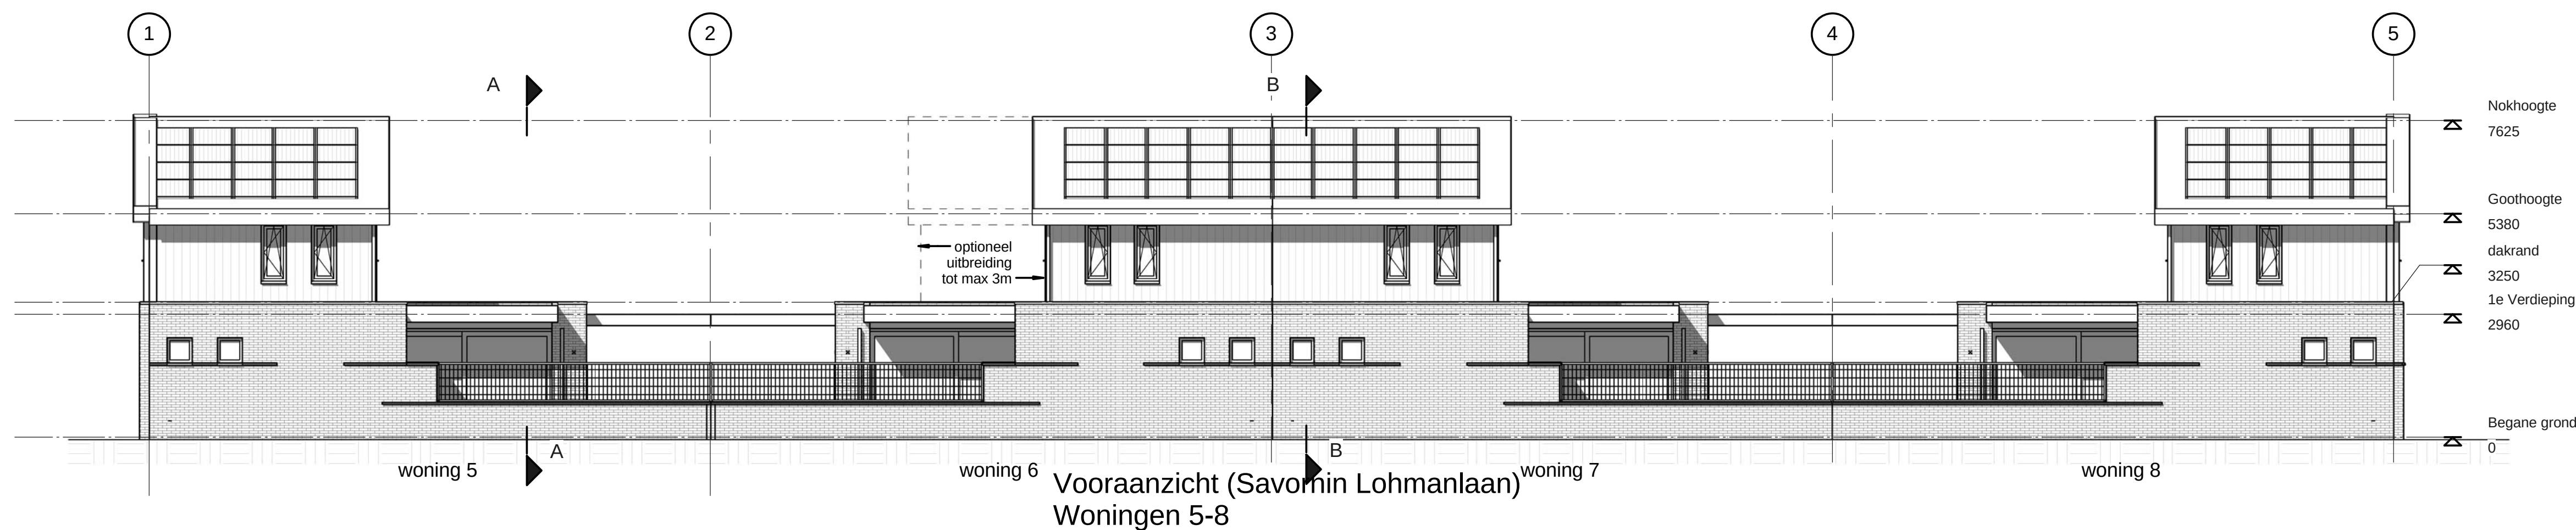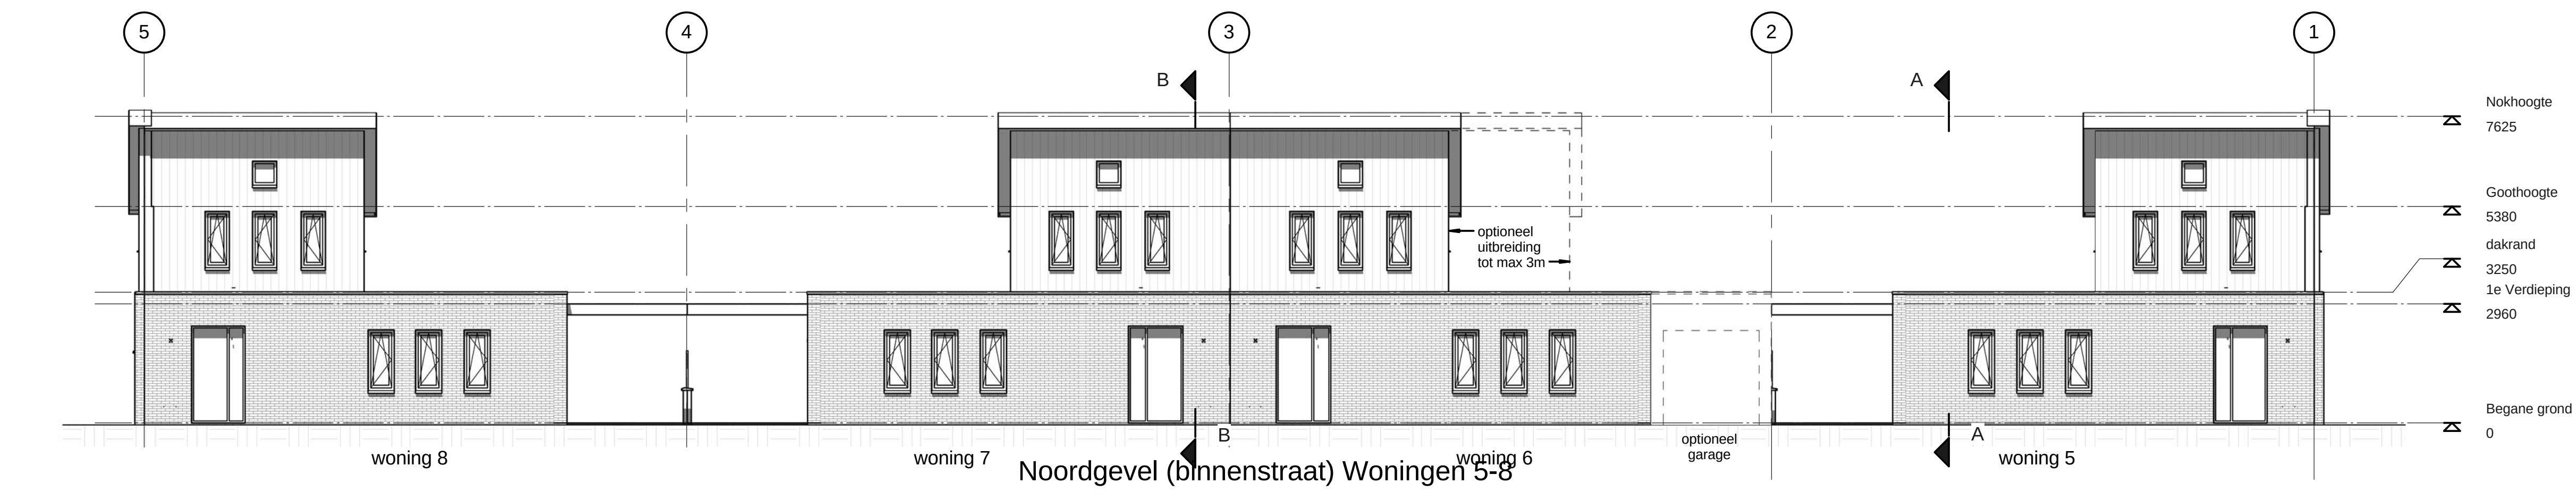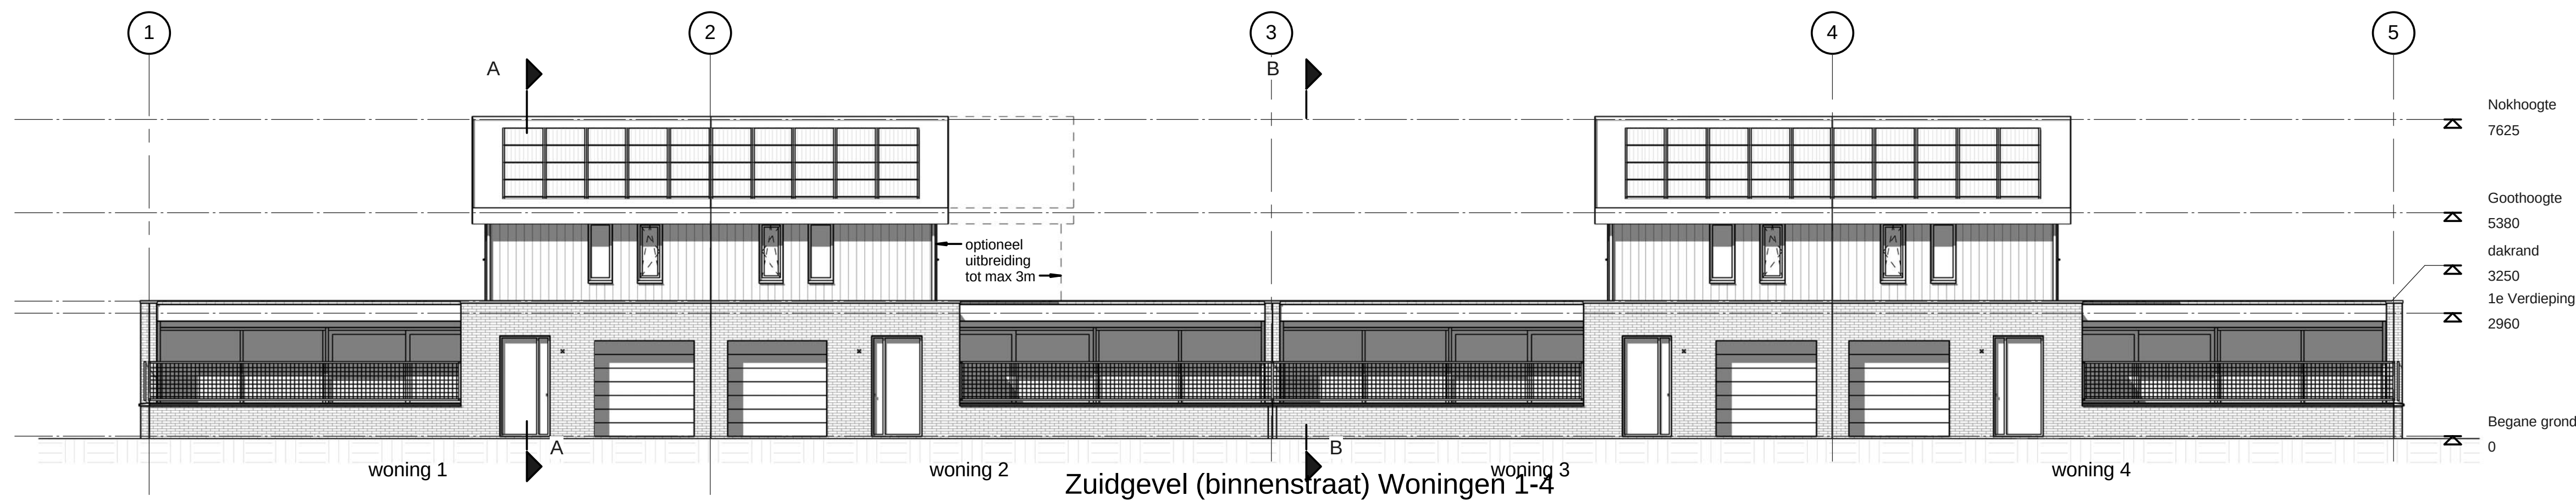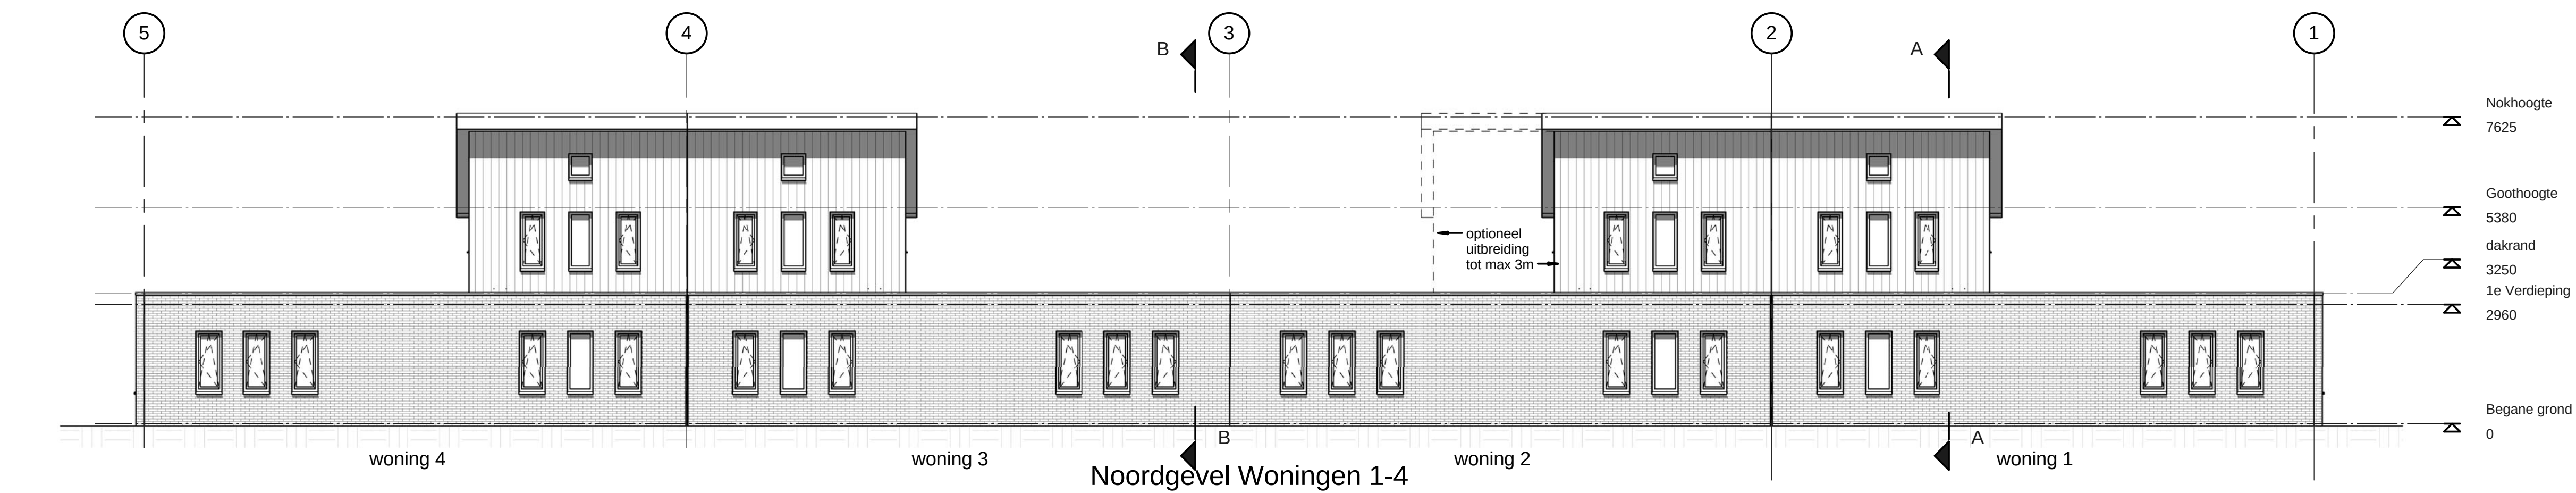


Opties gelden voor alle woningen

project			
Patiowoningen Pauwenburg			
fase			
Omgevingsvergunning			
onderwerp			
Langsgevels			
opdrachtgever			
Marsaki bv			
Goes			
werknnummer		bladnummer	
214601		B-04	
schaal	formaat	datum	wijziging
1 : 100	A1	09-07-2017	
WTS architecten Dok van Perry 21 4381 EL Vlissingen Postbus 2001 4380 CA Vlissingen			
info@wtsarchitecten.nl www.wtsarchitecten.nl			
0118 460500			
WTS ARCHITECTEN			

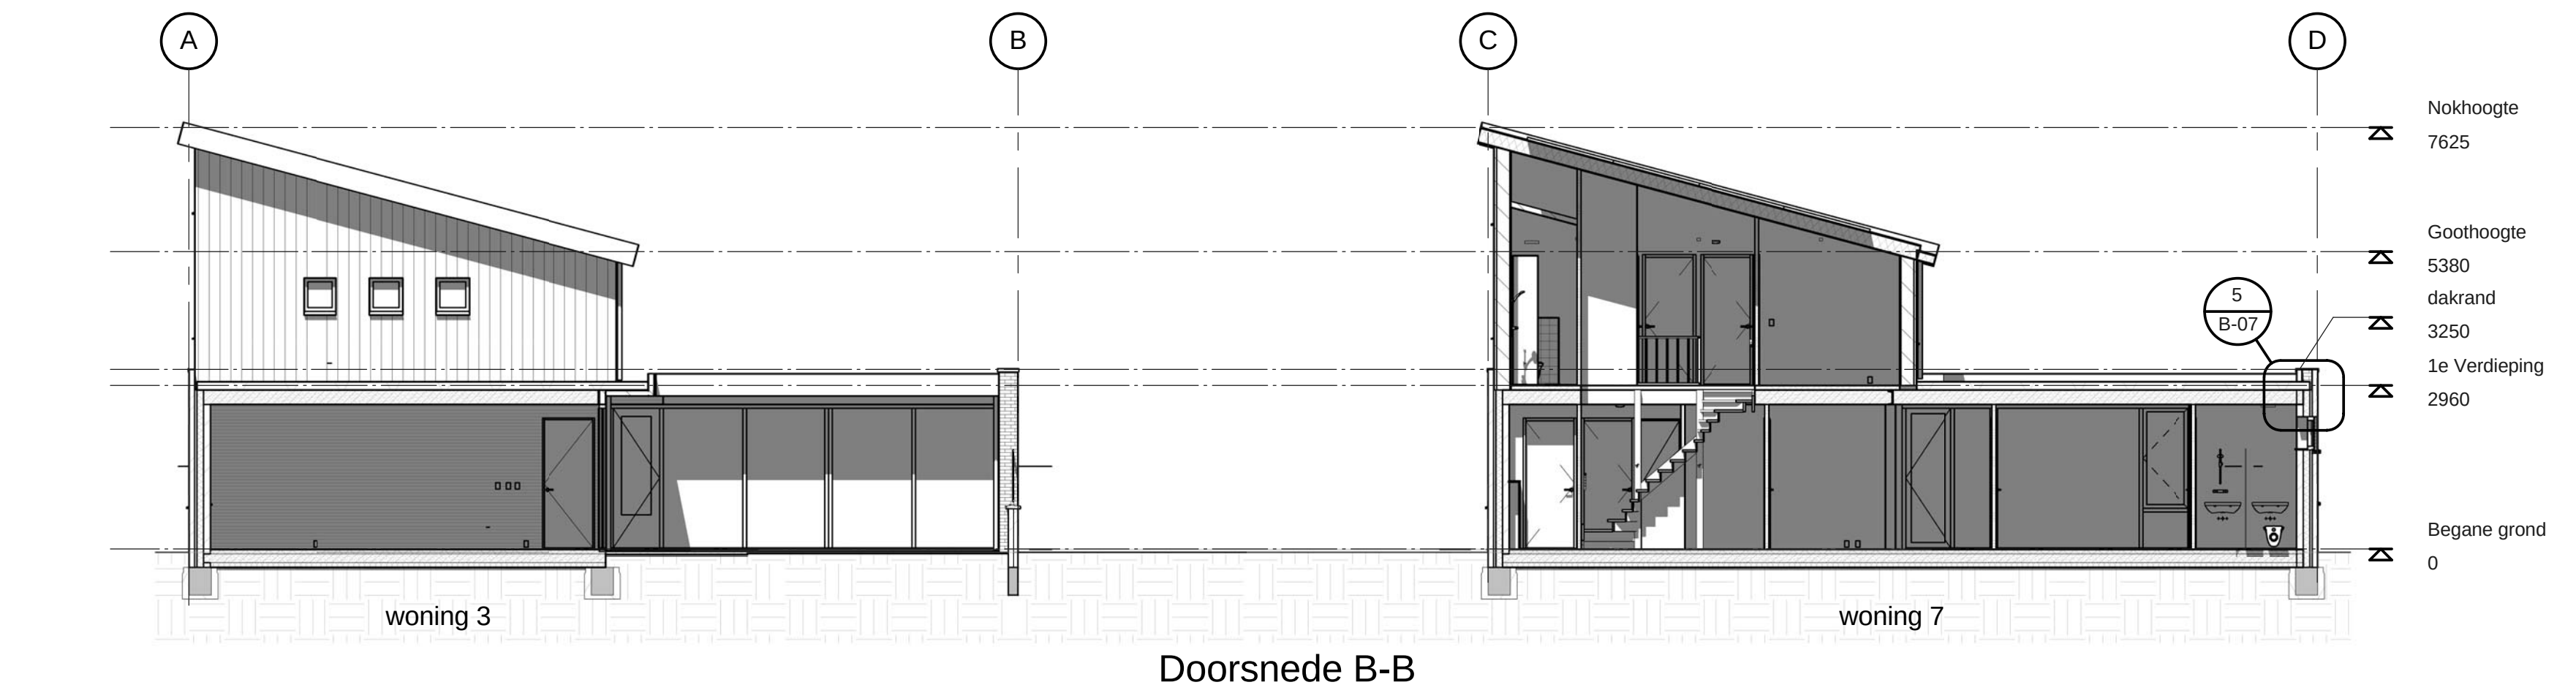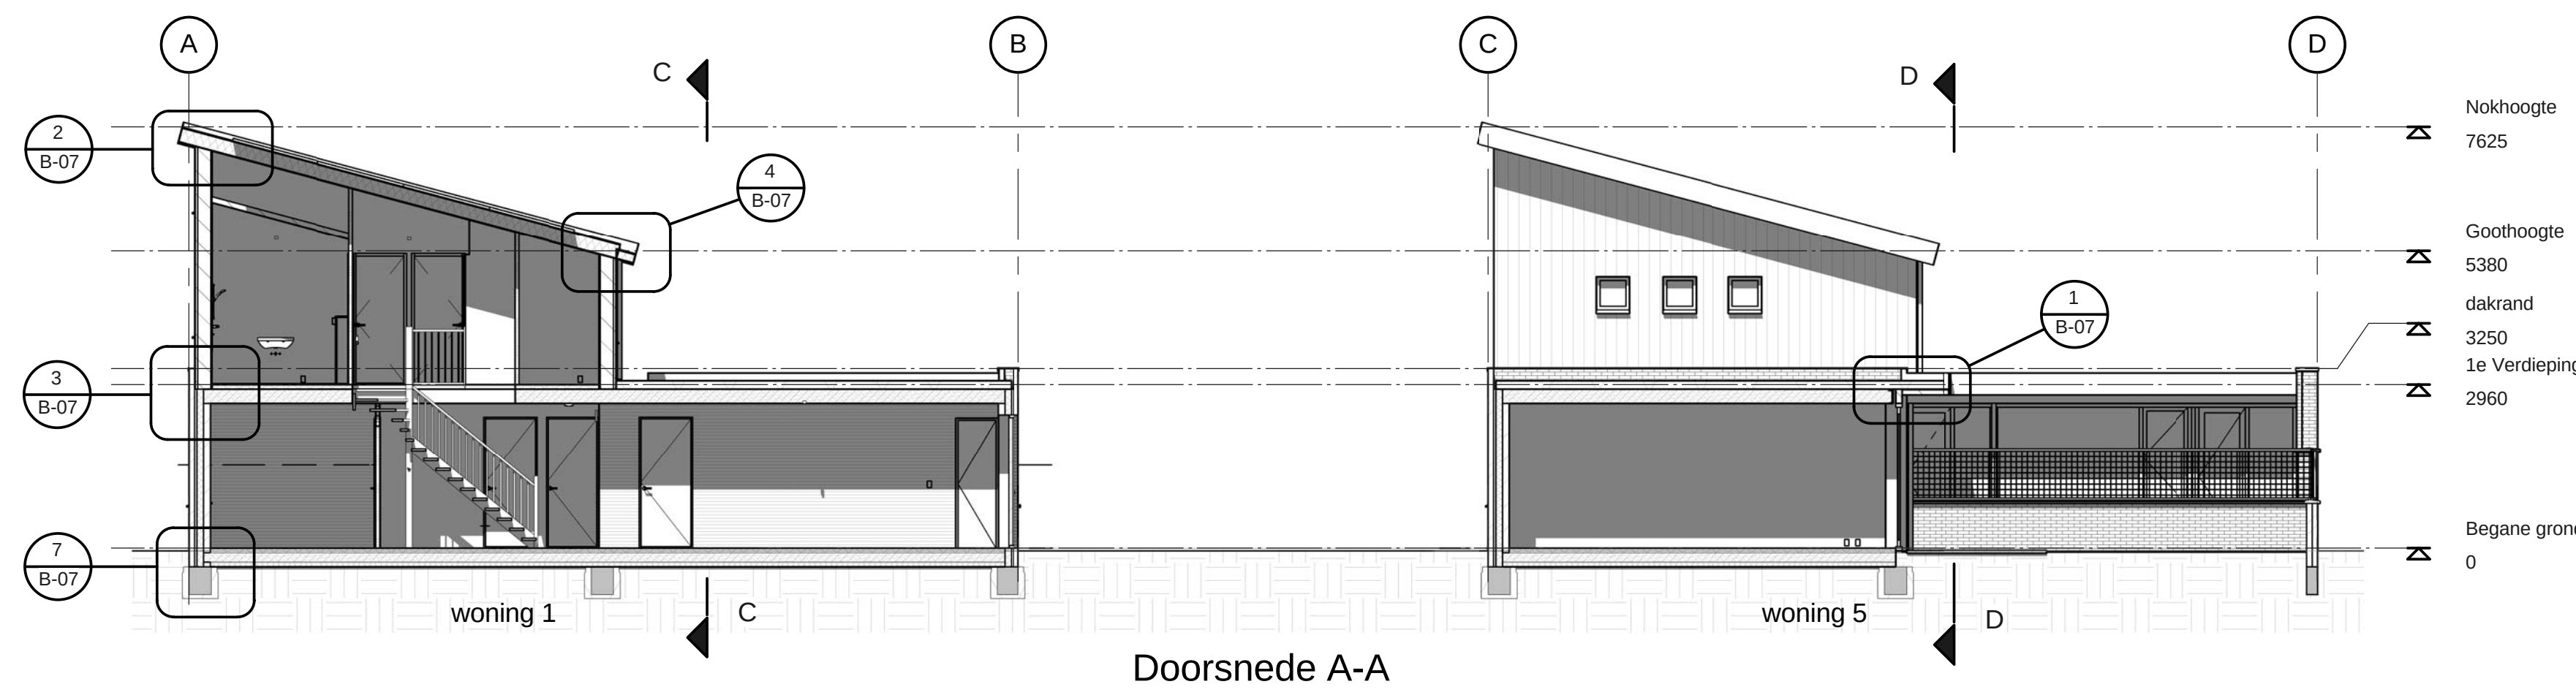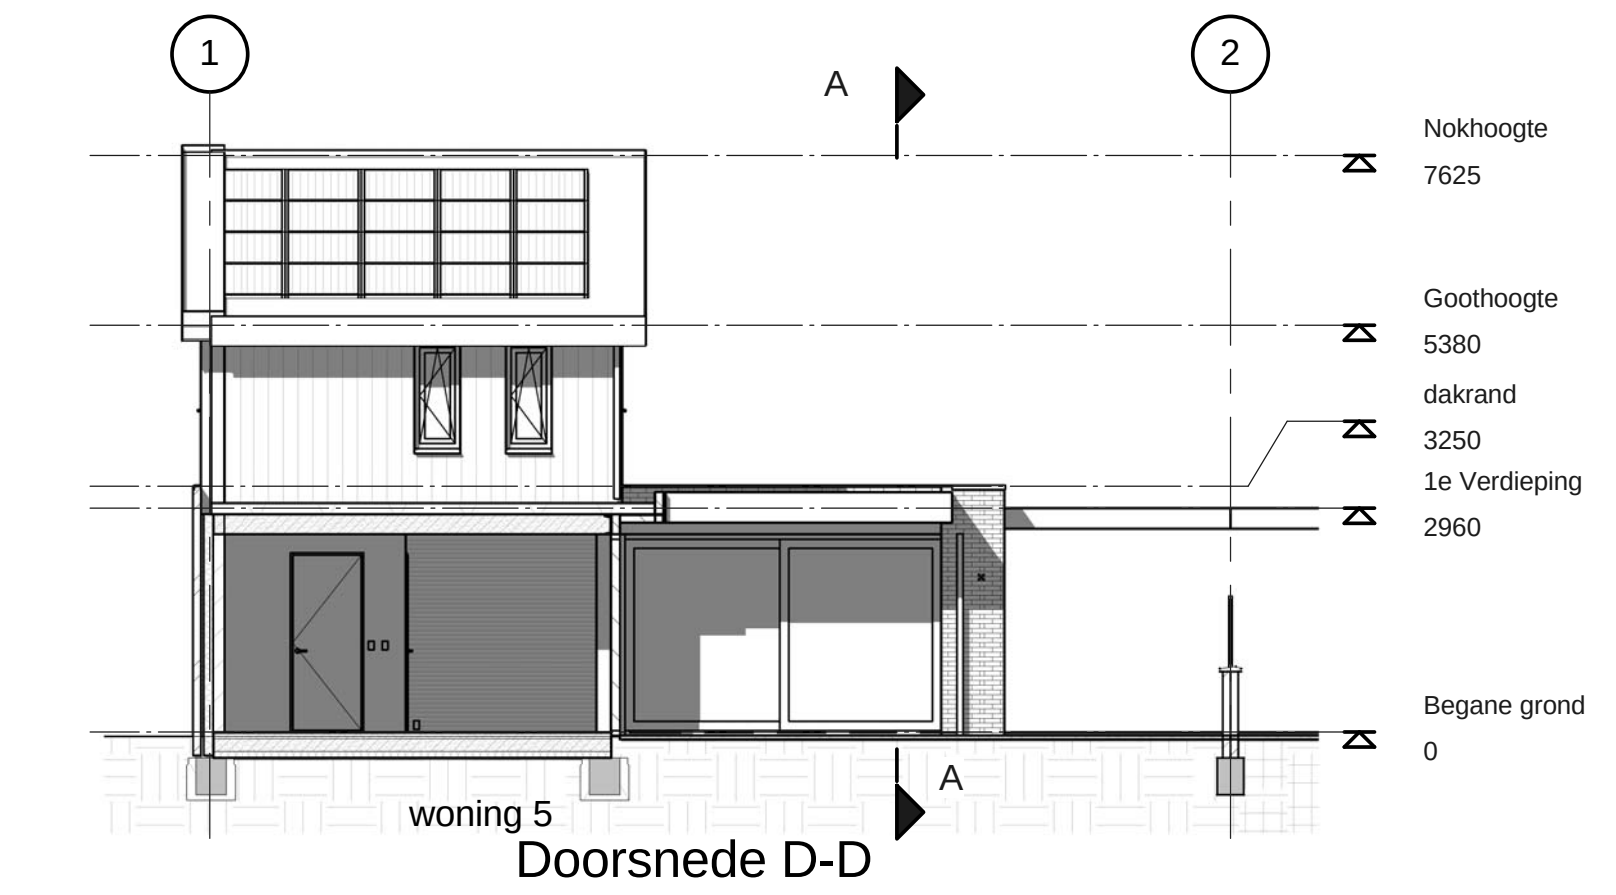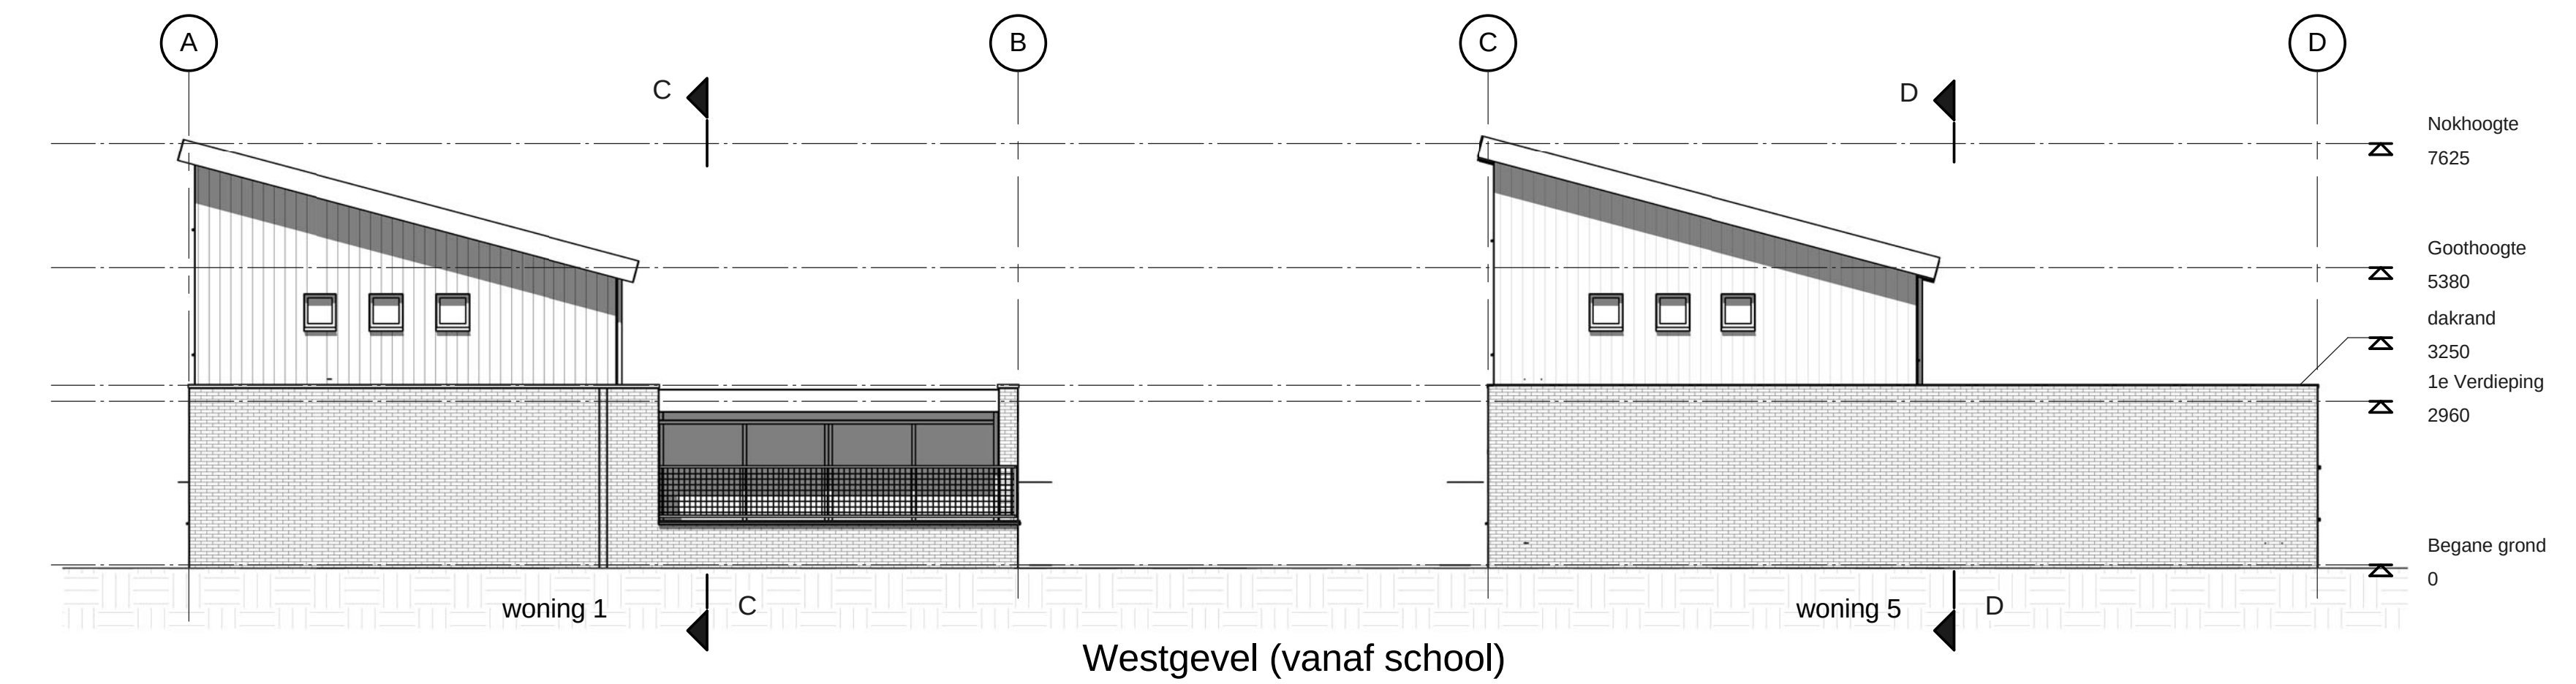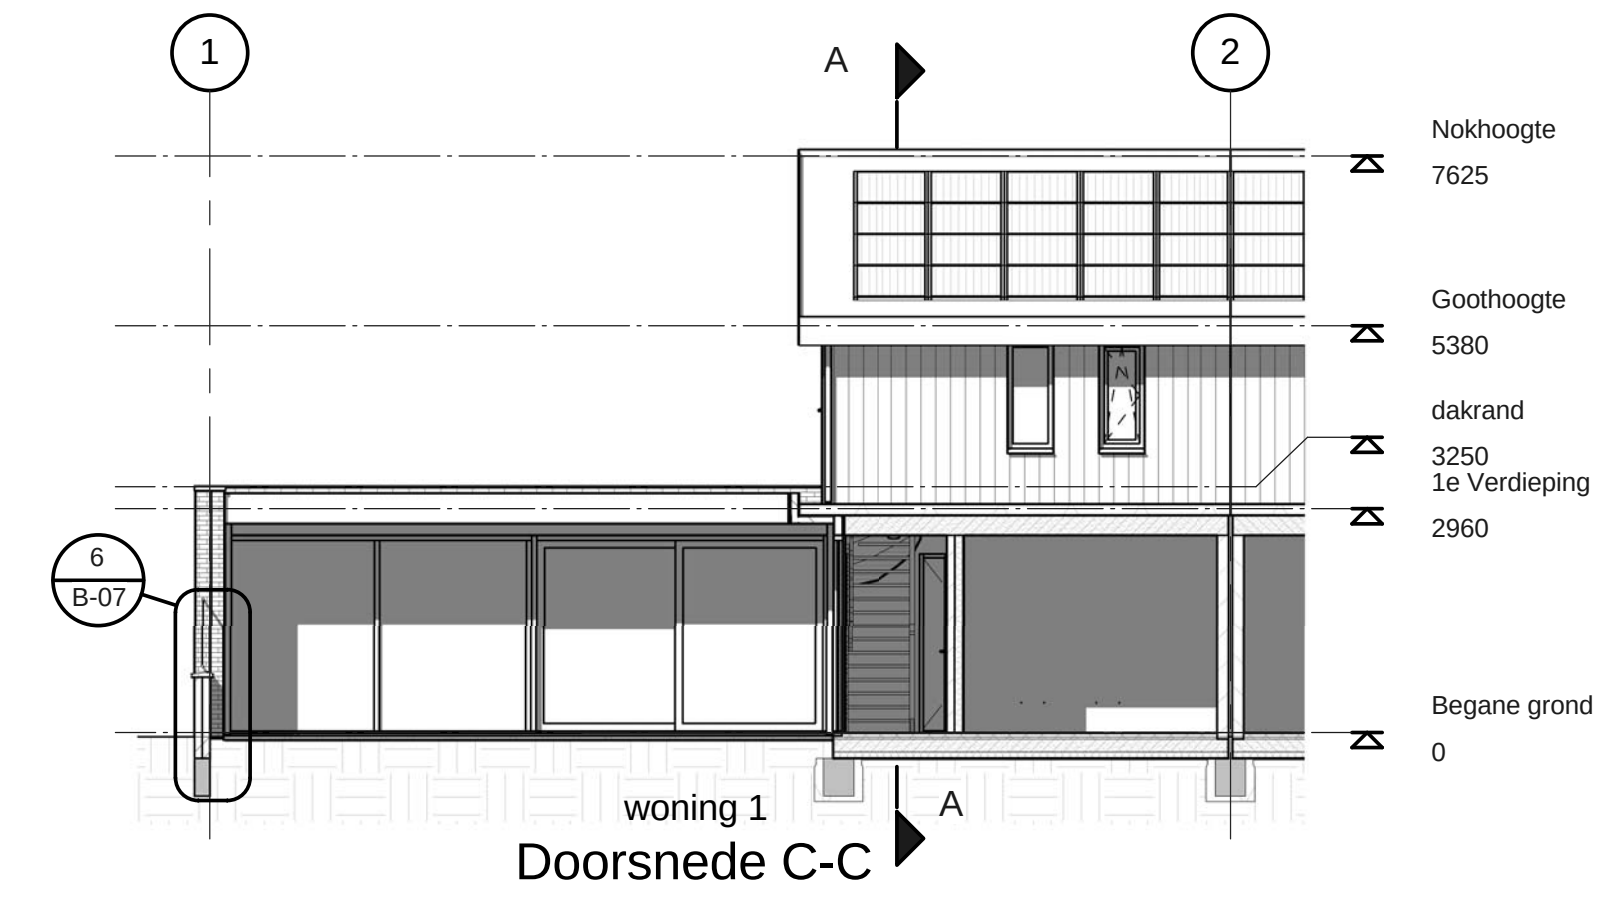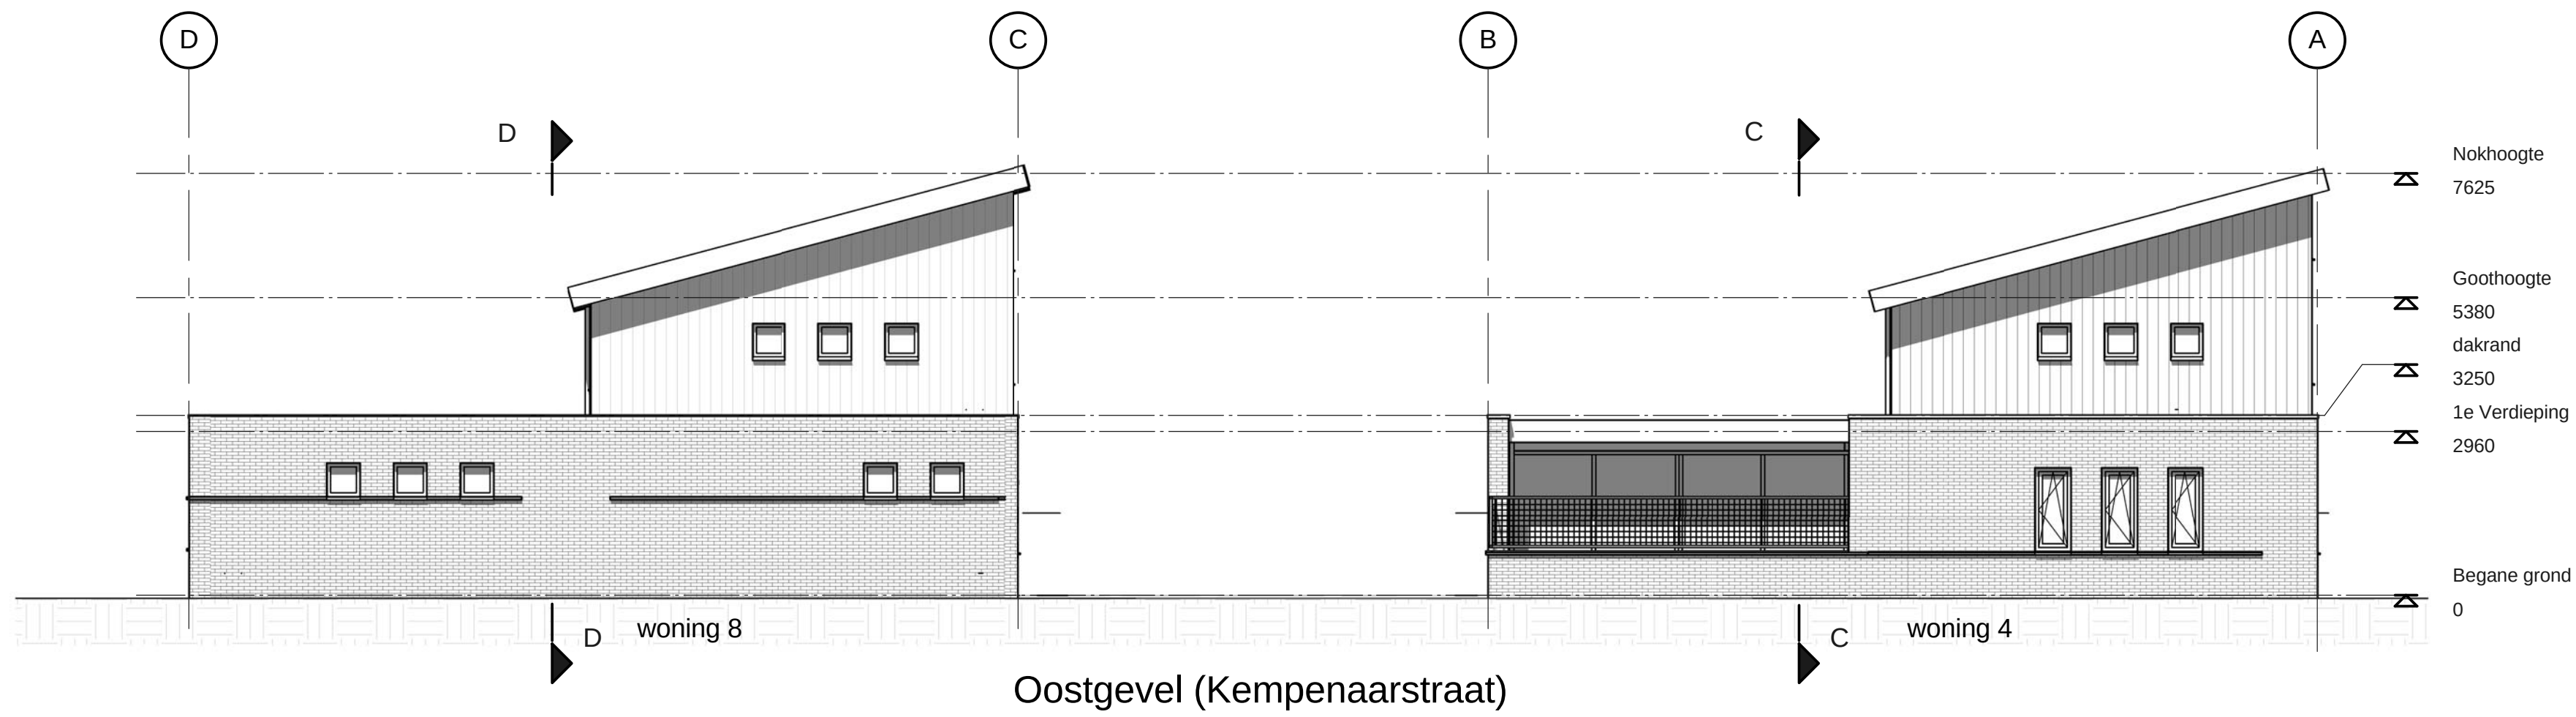

Opties gelden voor alle woningen

project			
Patiowoningen Patauwenburg			
fase			
Omgevingsvergunning			
onderwerp			
Kopgevels			
Doorsneden			
opdrachtgever			
Marsaki bv			
Goes			
werknnummer		bladnummer	
214601		B-05	
schaal	formaat	datum	wijziging
1 : 100	A1	09-07-2017	
WTS architecten Dok van Perry 21 4381 EL Vlissingen Postbus 2001 4380 CA Vlissingen		0118 460500 info@wtsarchitecten.nl www.wtsarchitecten.nl	
		WTS ARCHITECTEN	

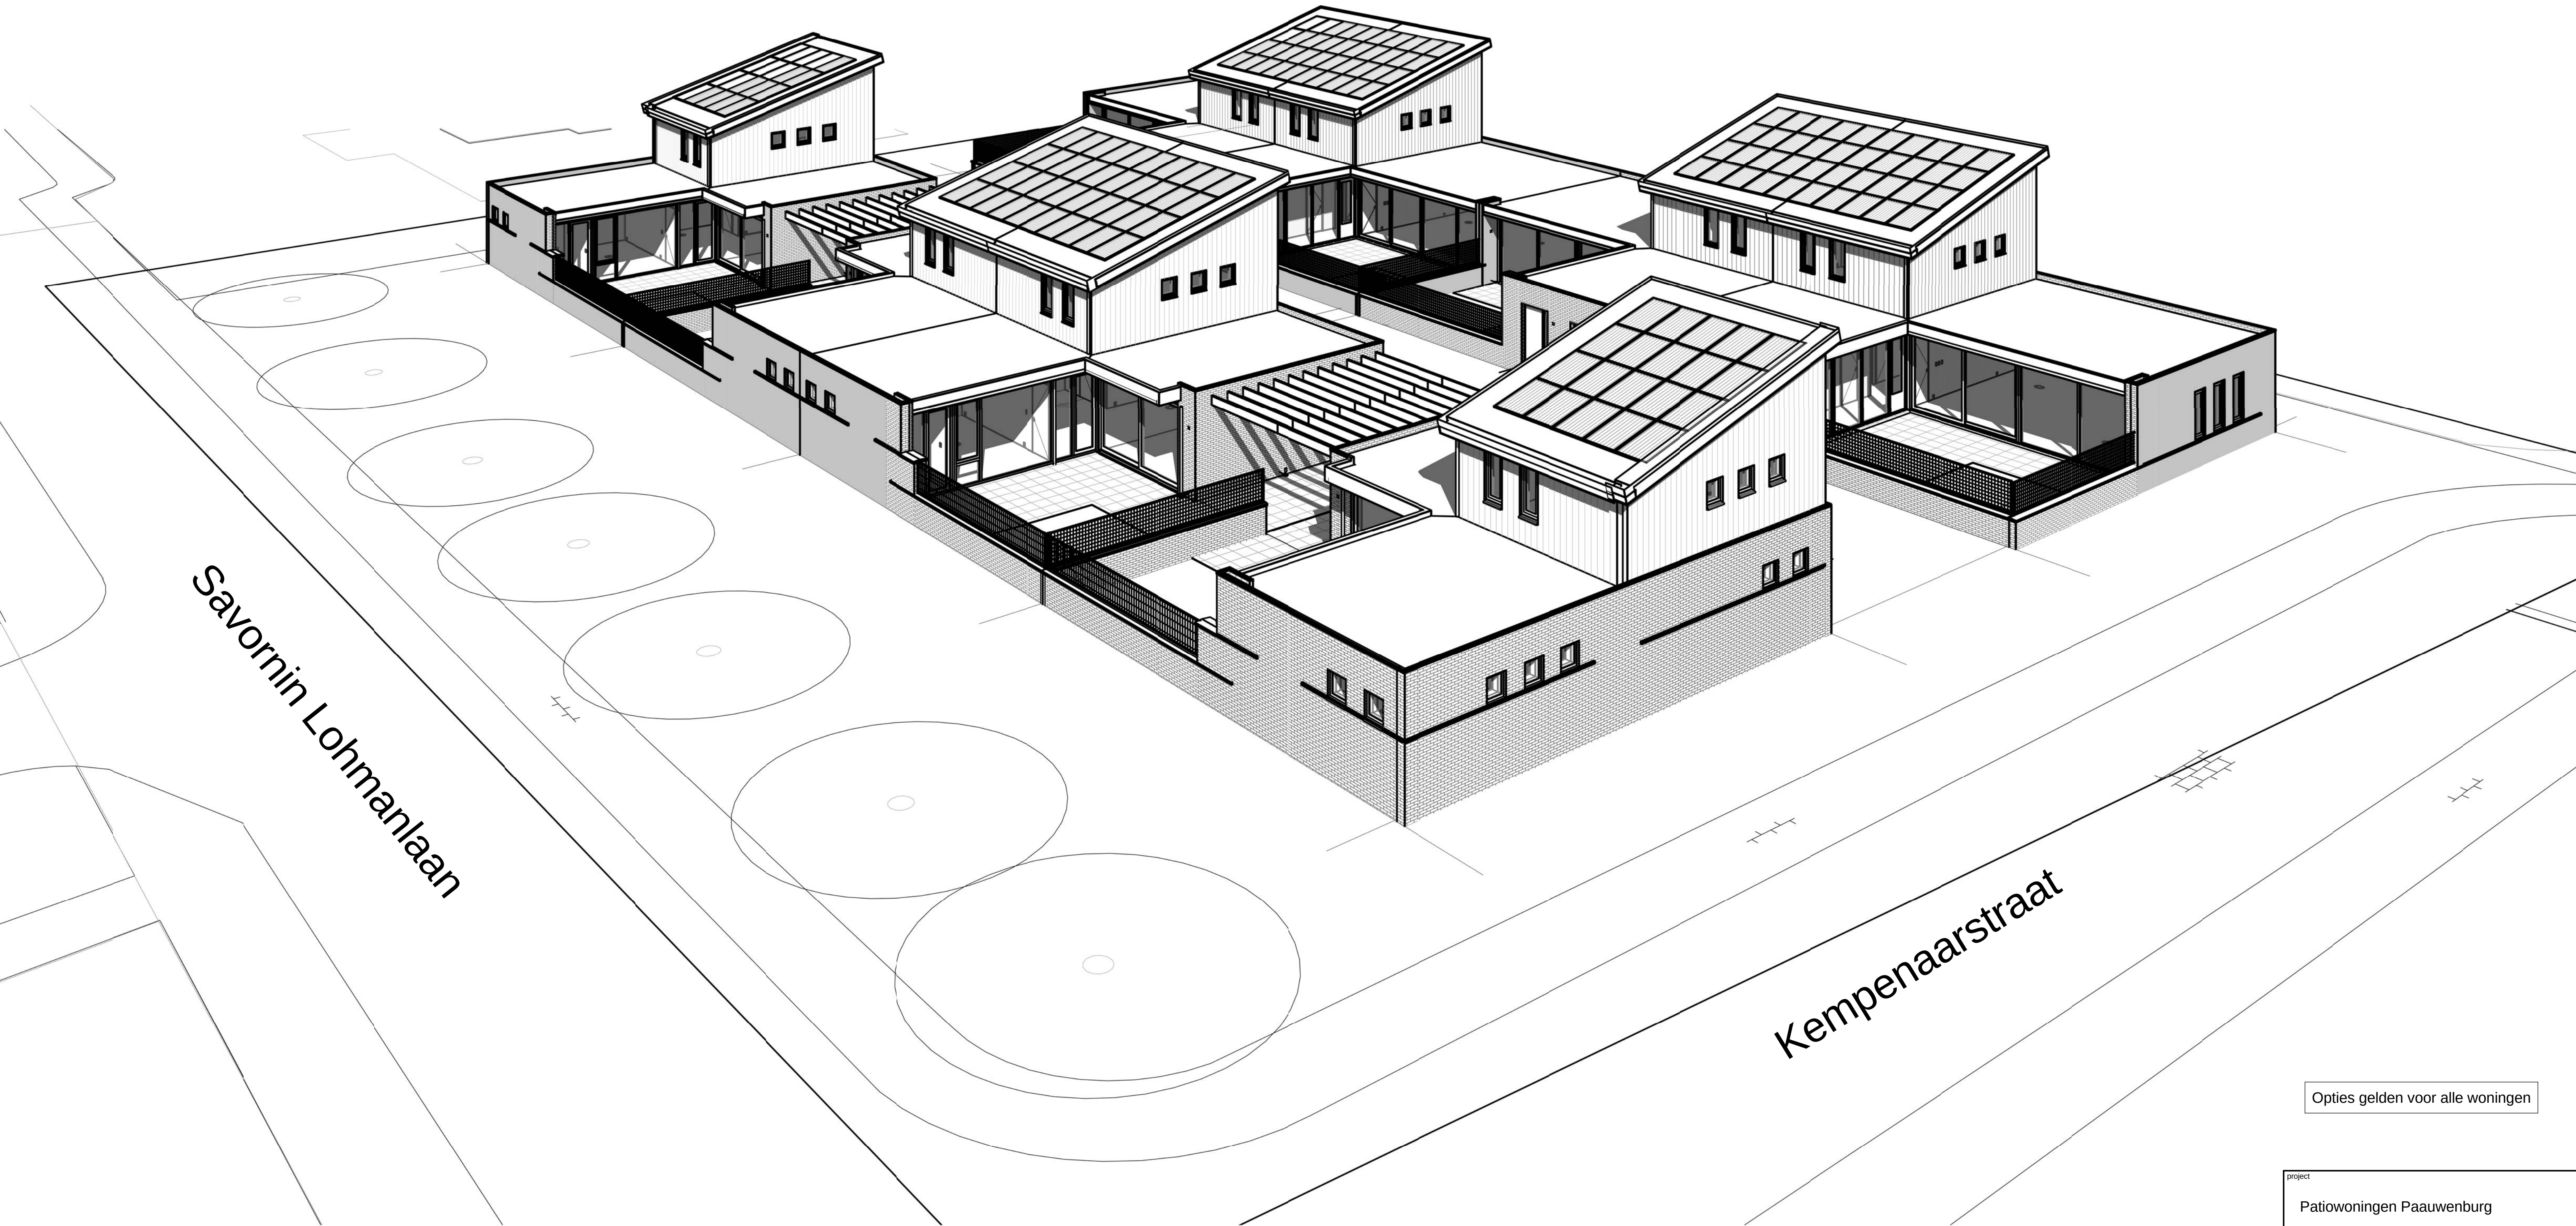


Opties gelden voor alle woningen

Vogelvlucht Zuidoost




Doorsnede Perspectief


project			
Patiowoningen Paauwenburg			
fase			
Omgevingsvergunning			
onderwerp			
3D beelden			
opdrachtgever			
Marsaki bv			
Goes			
werknnummer		bladnummer	
214601		B-06	
schaal	formaat	datum	wijziging
	A1	09-07-2017	
WTS architecten Dok van Perry 21 4381 EL Vlissingen Postbus 2001 4380 CA Vlissingen		0118 460500 info@wtsarchitecten.nl www.wtsarchitecten.nl	
		WTS ARCHITECTEN	

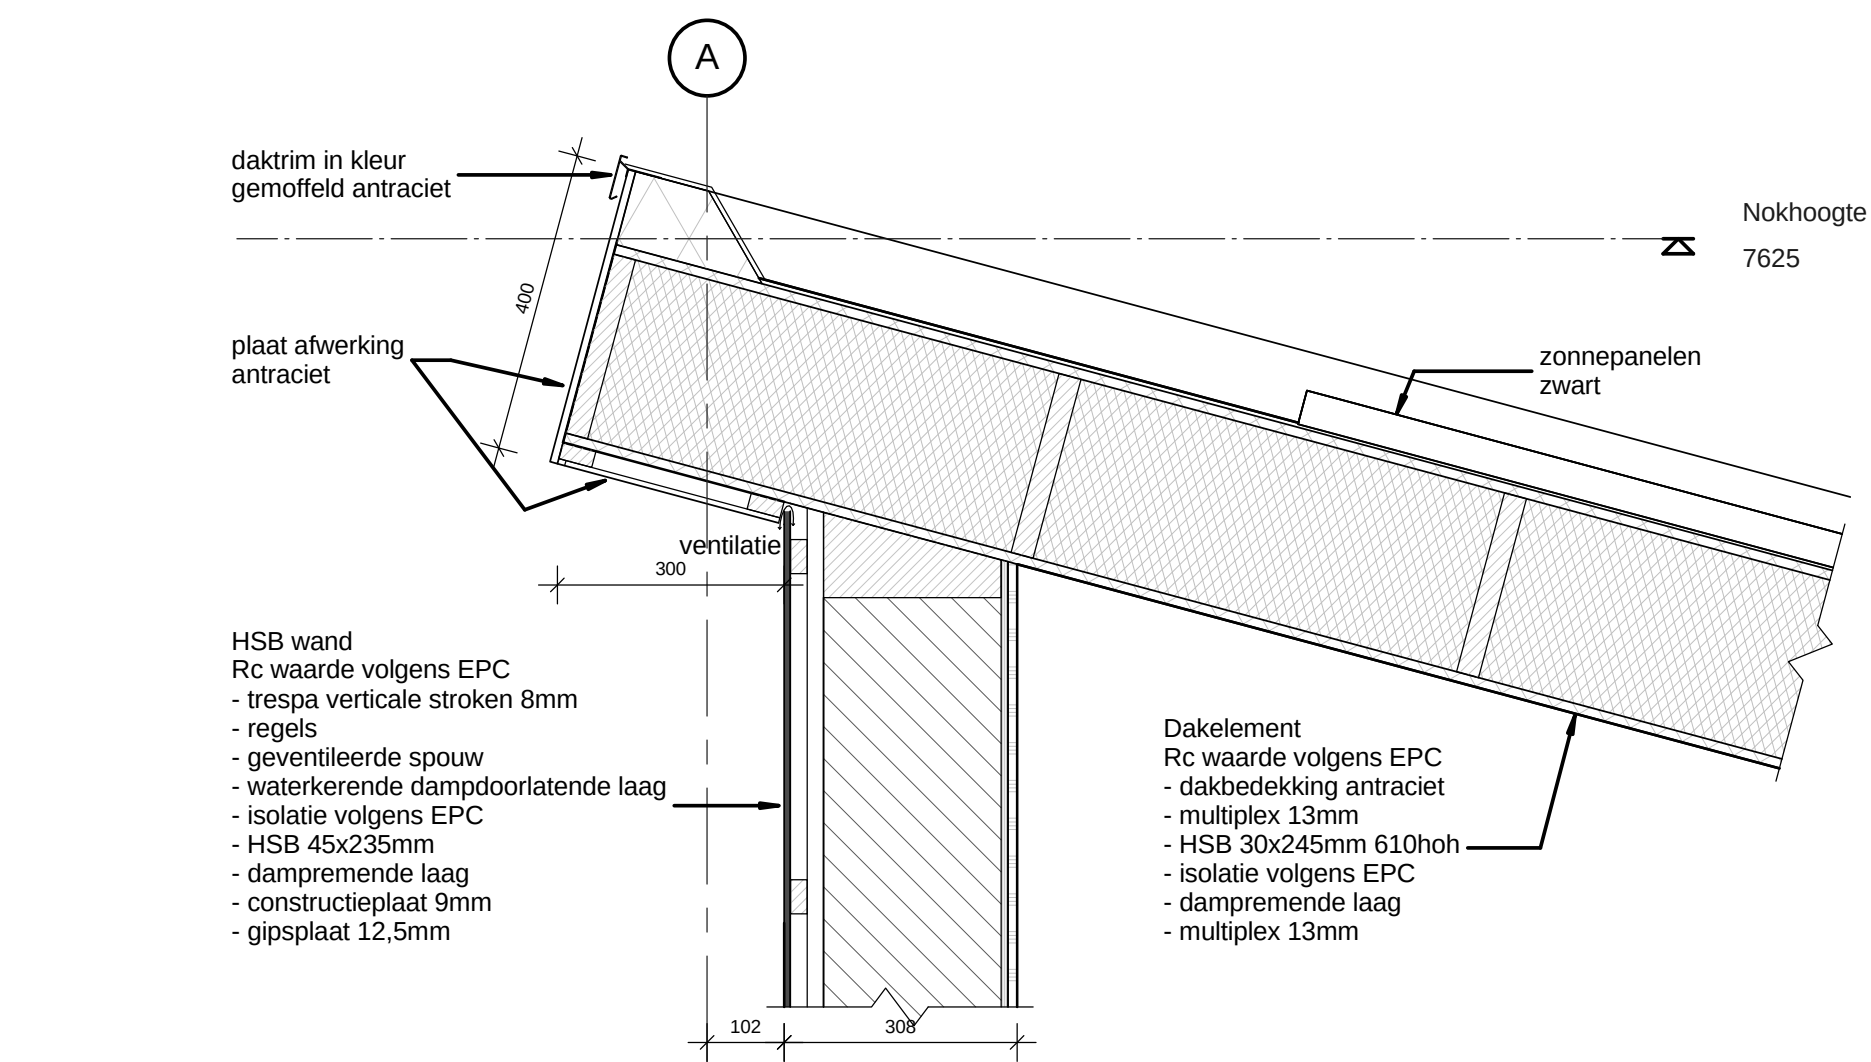


Detail 3

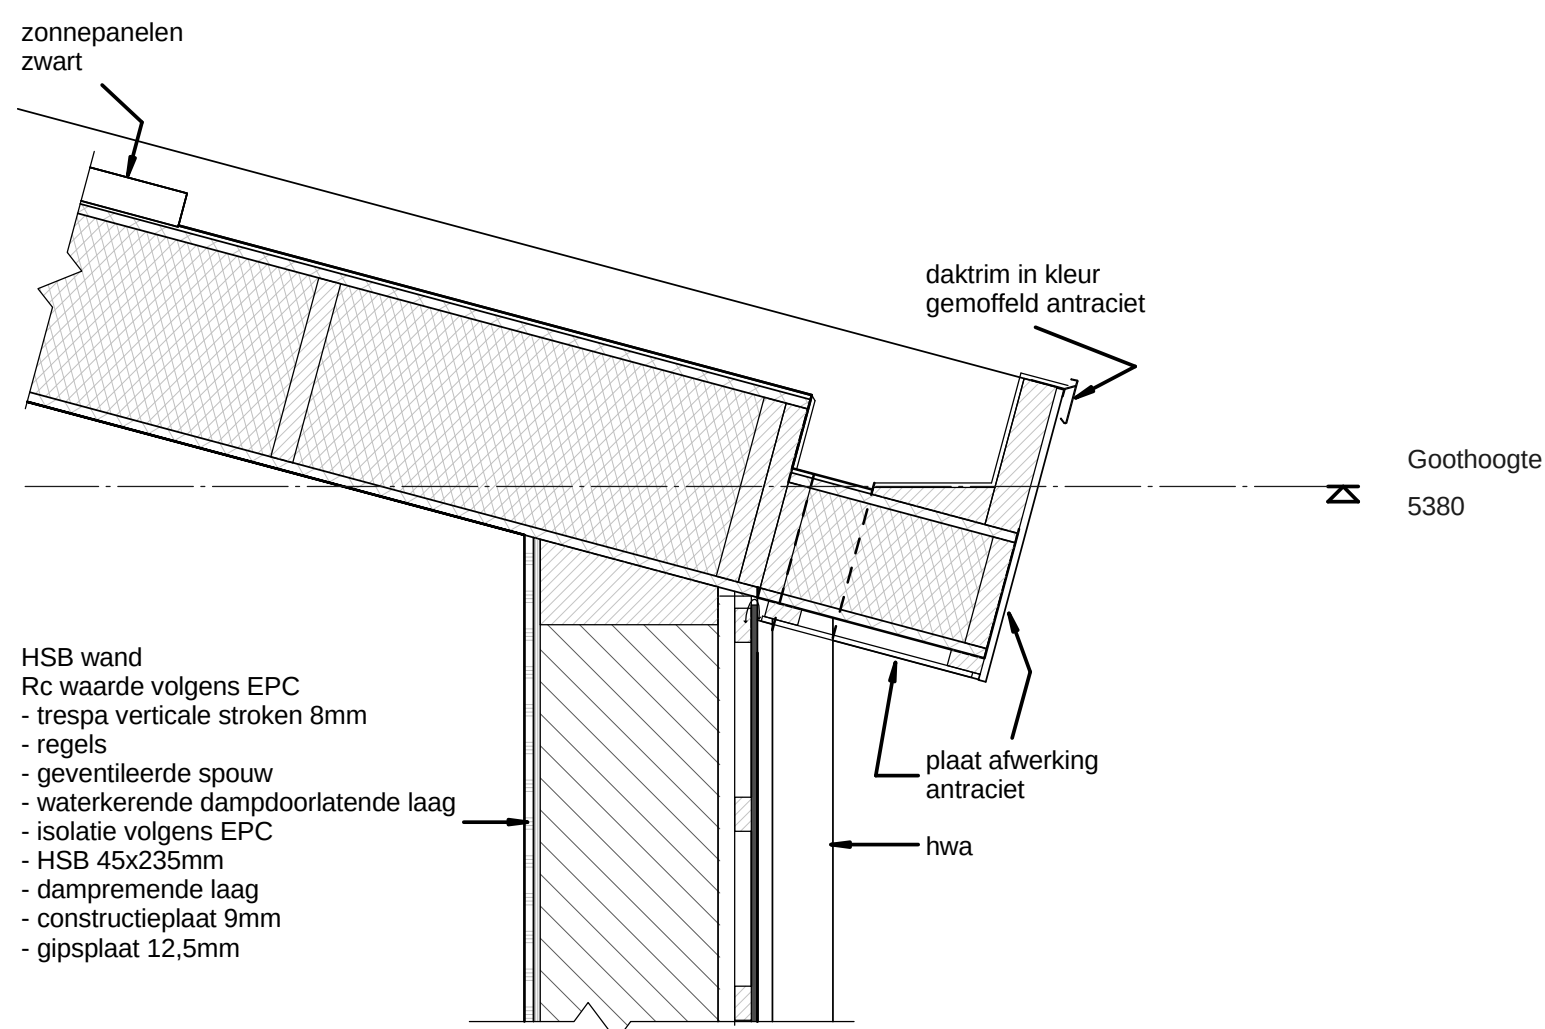


Detail 4

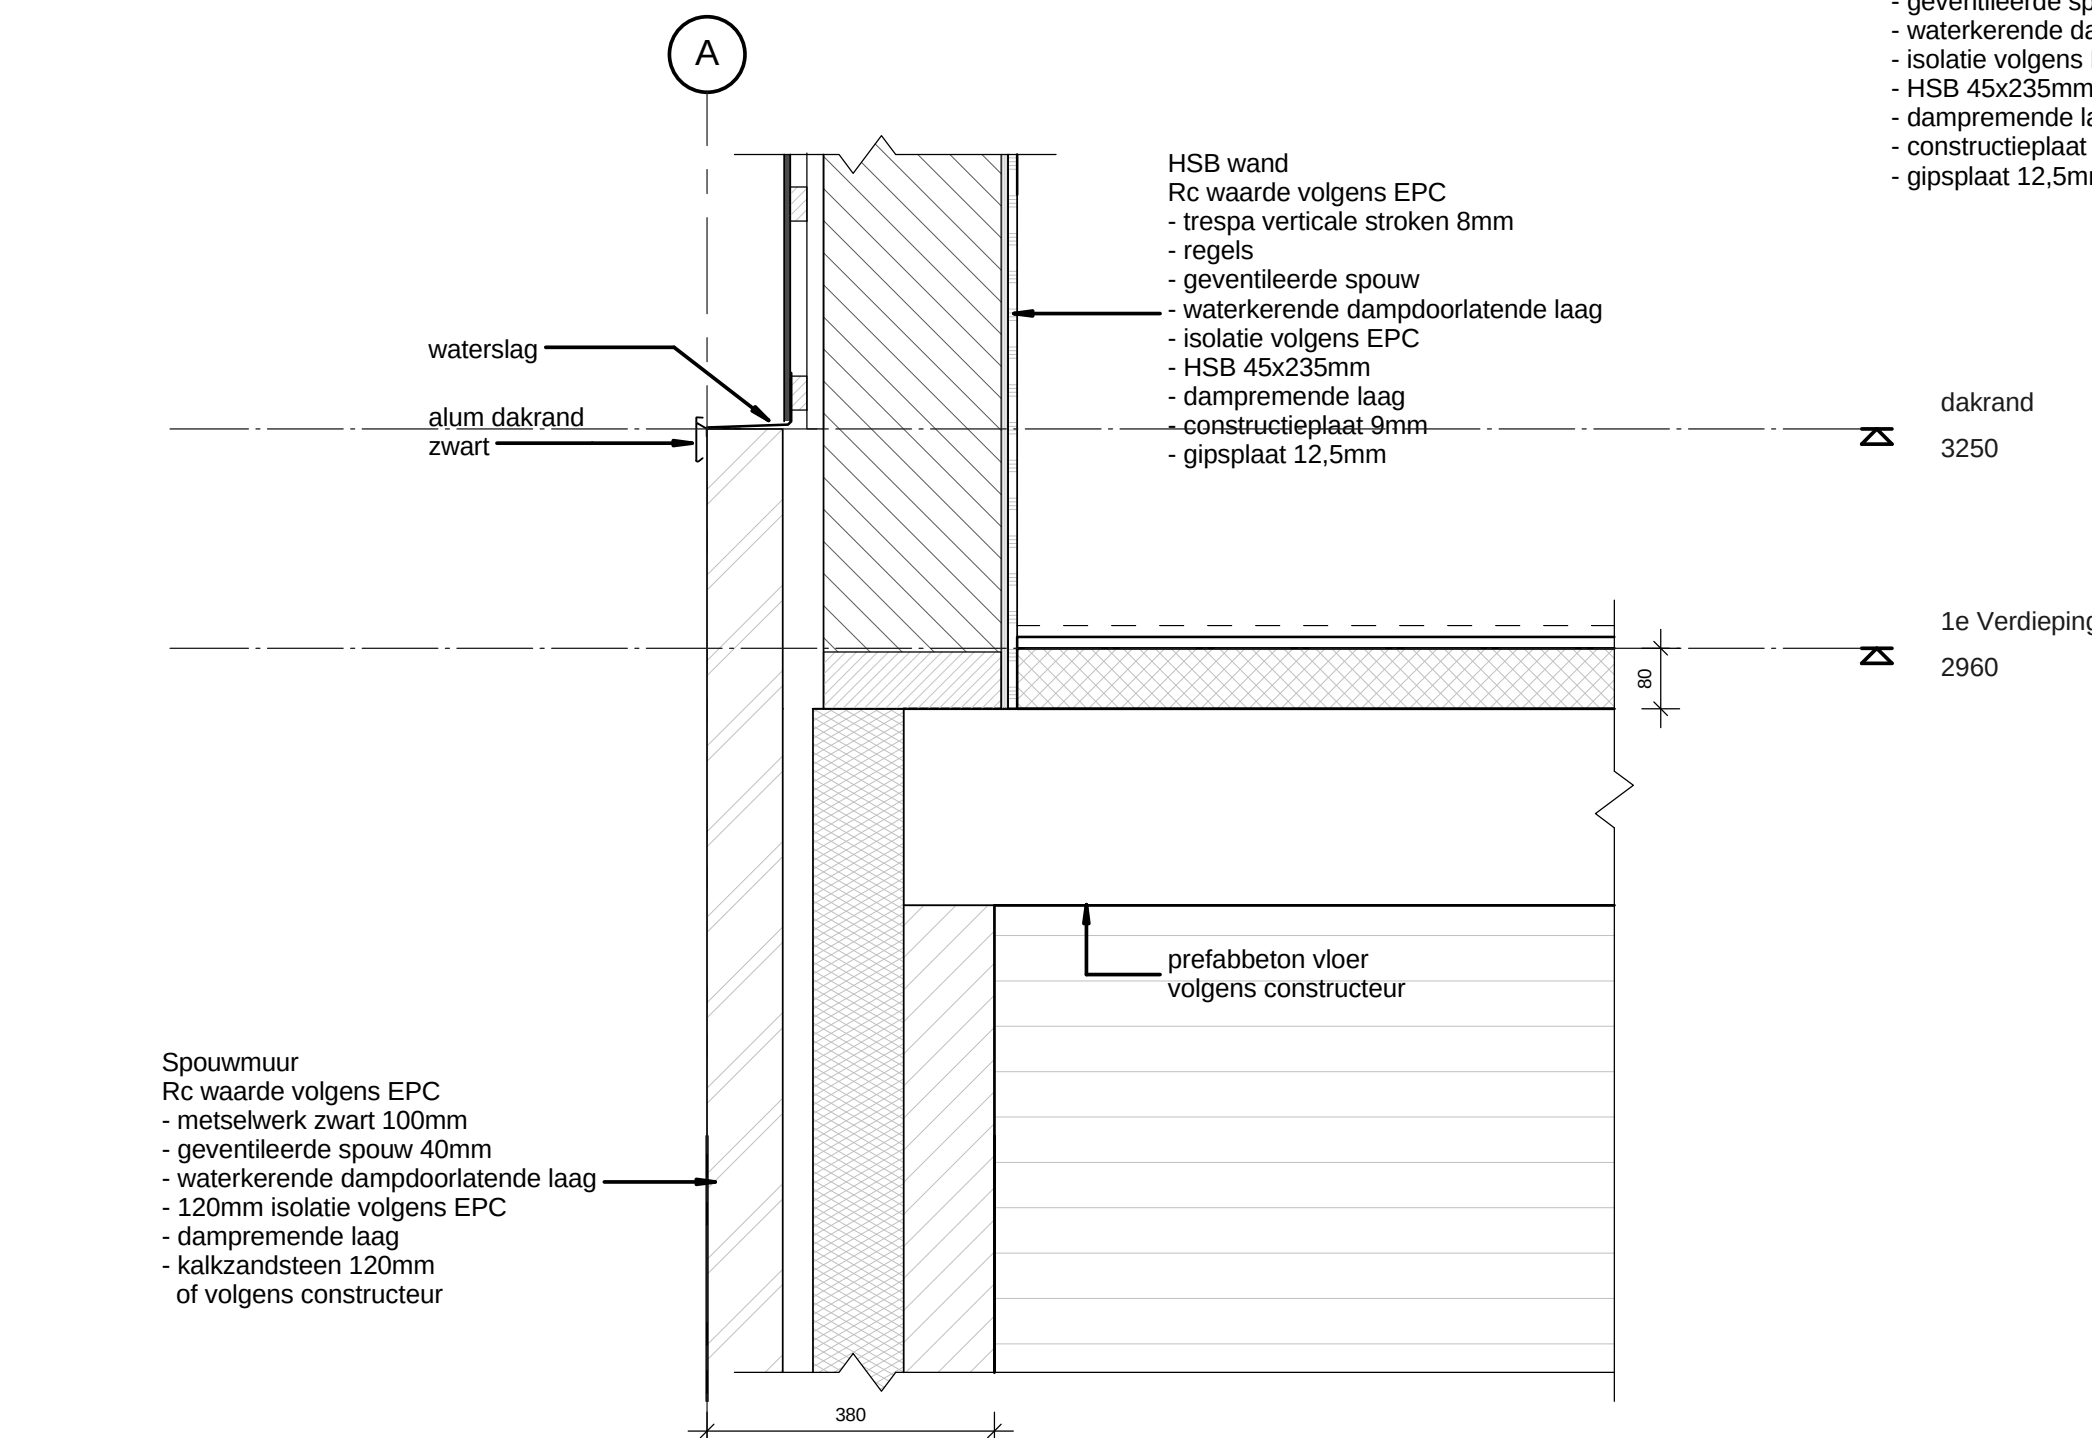


Detail 2

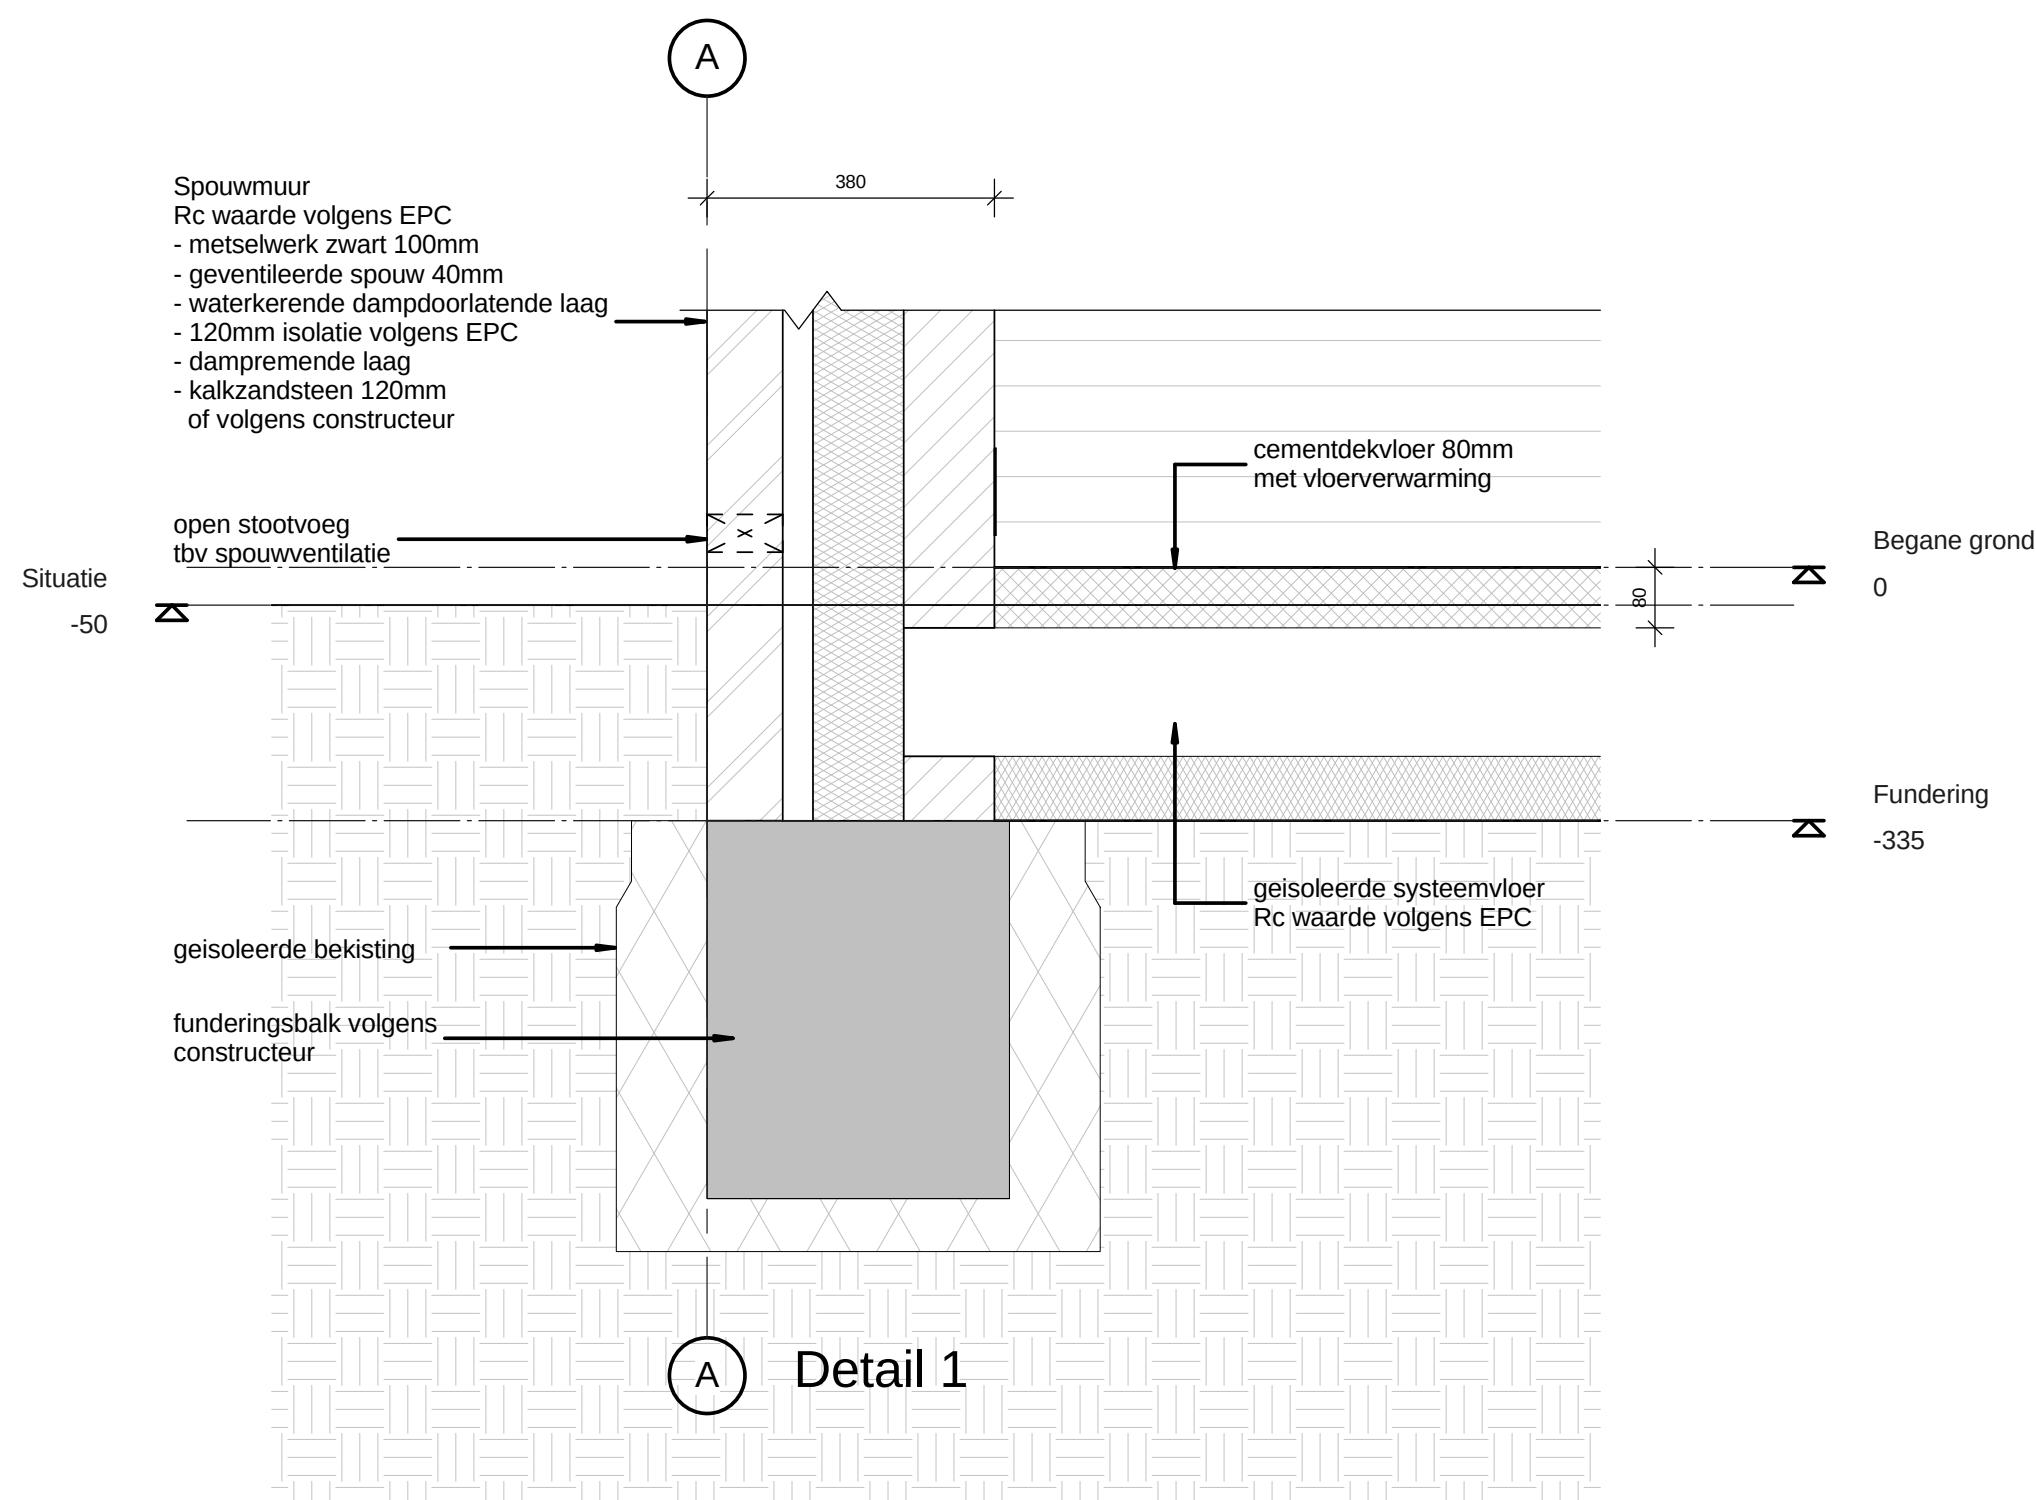


Detail 1

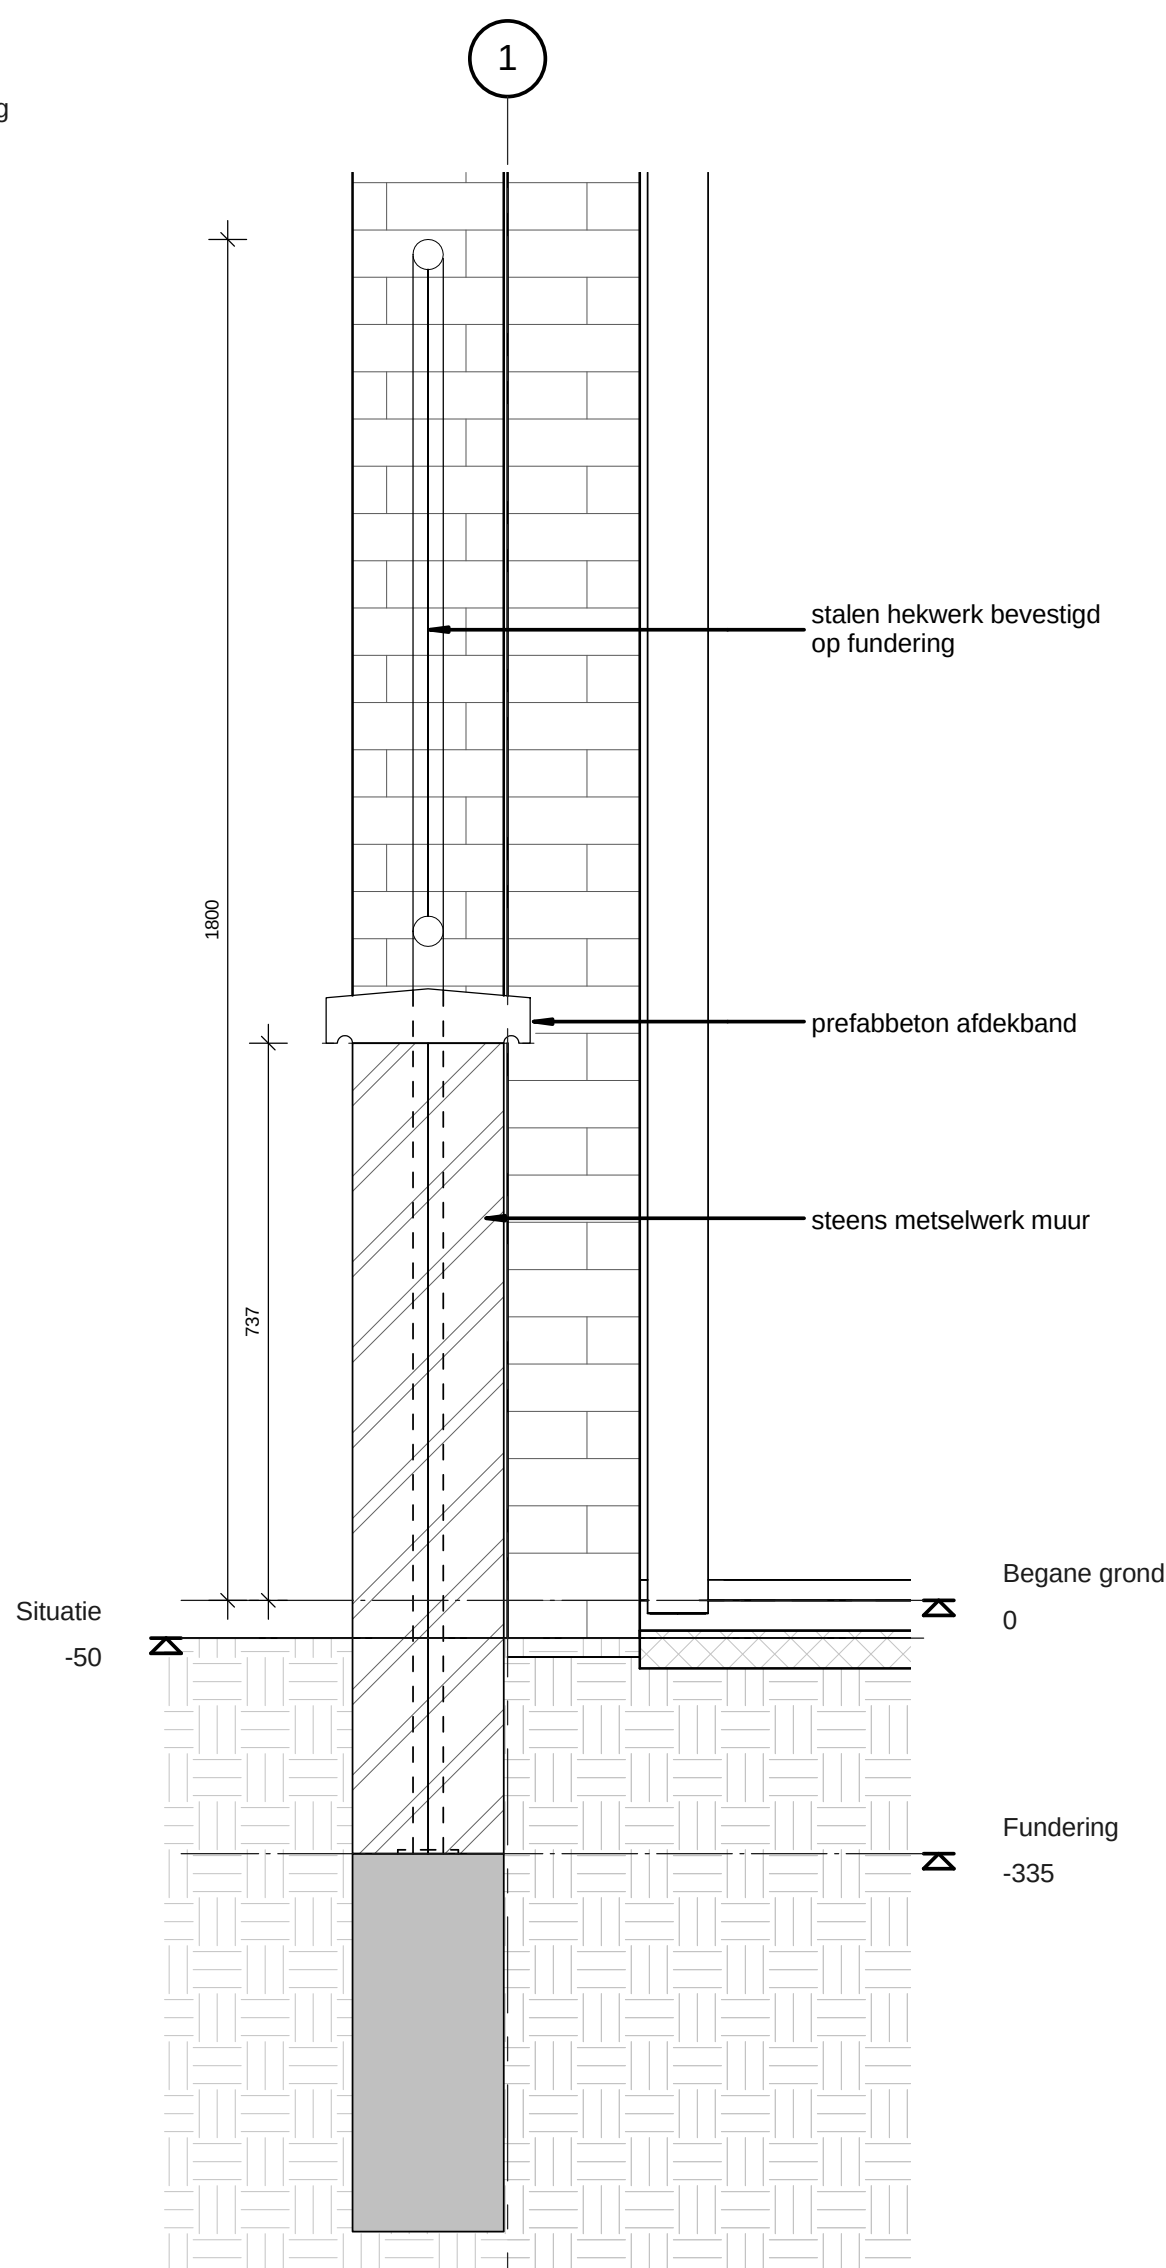

1 C - Callout 1

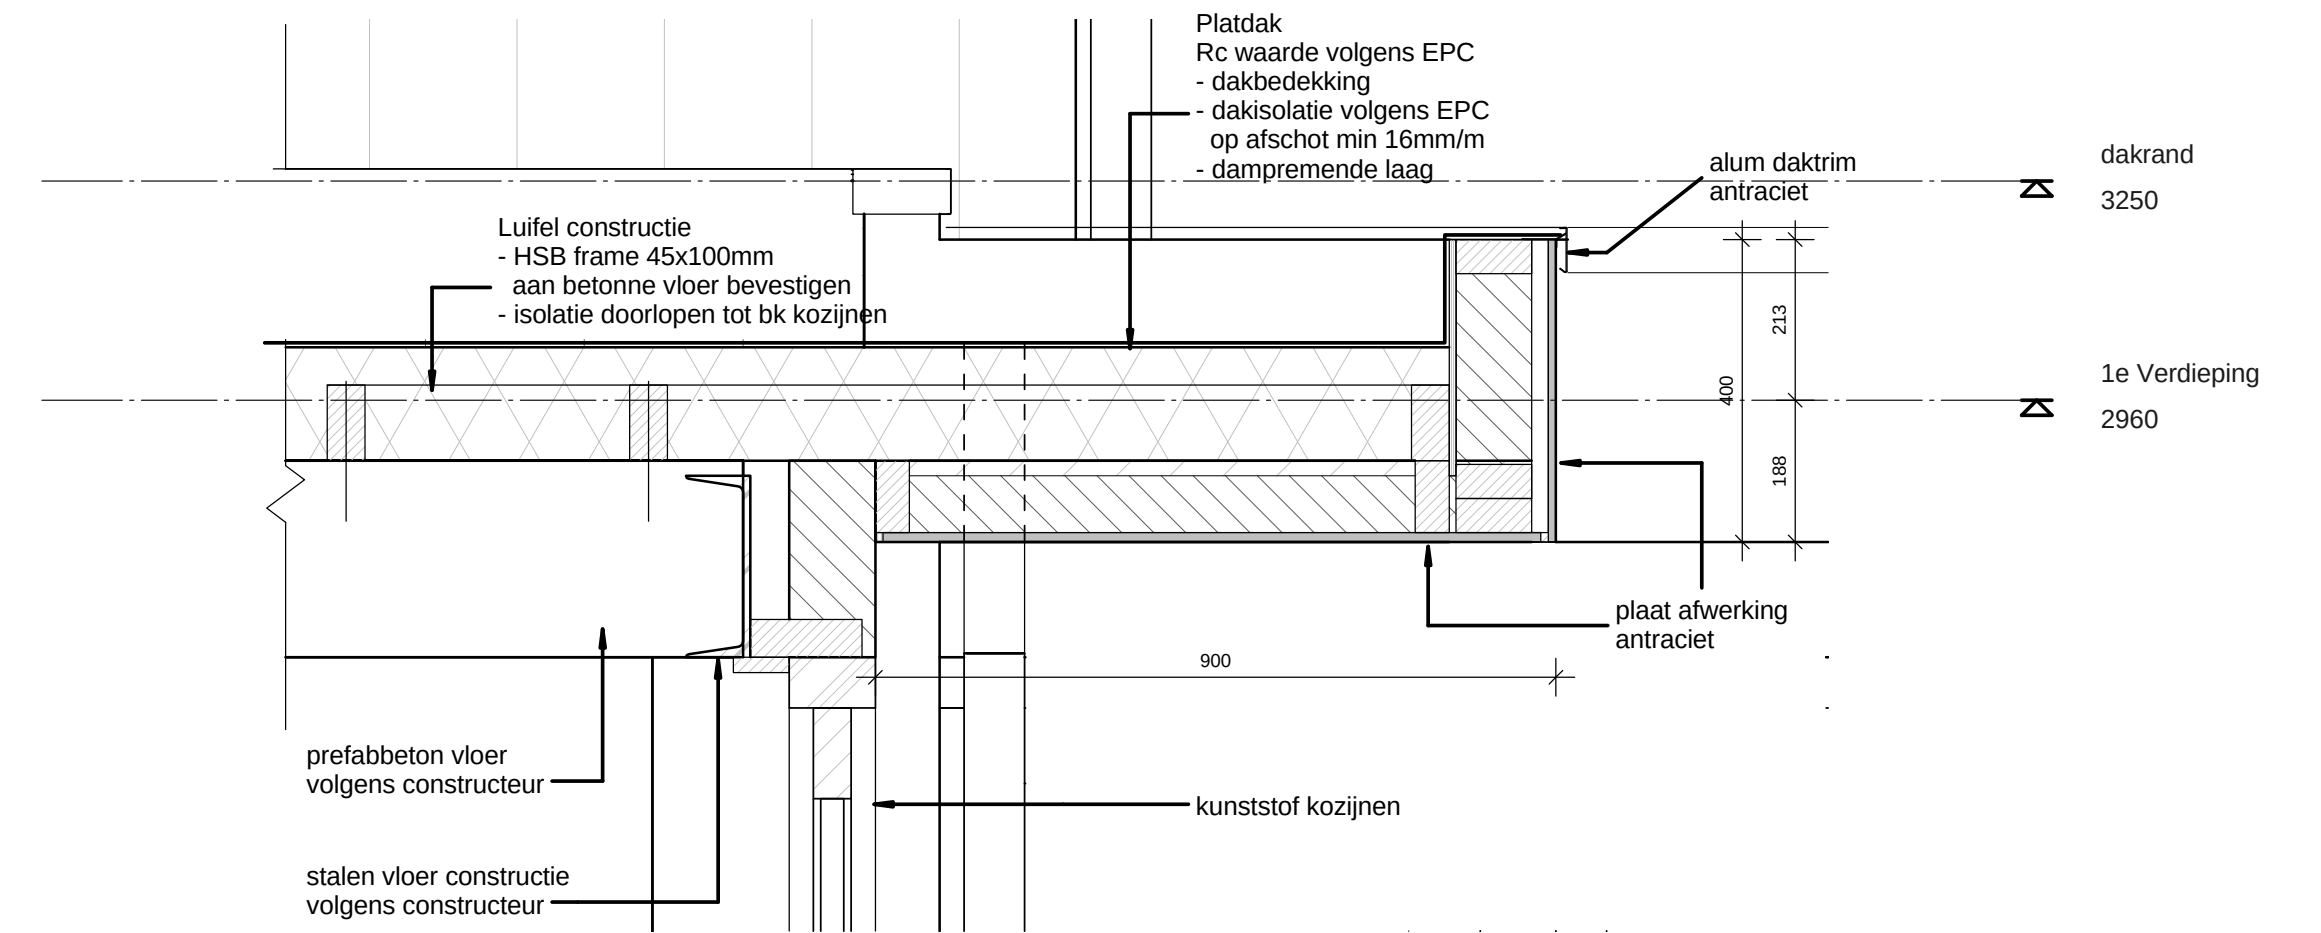

Detail 7

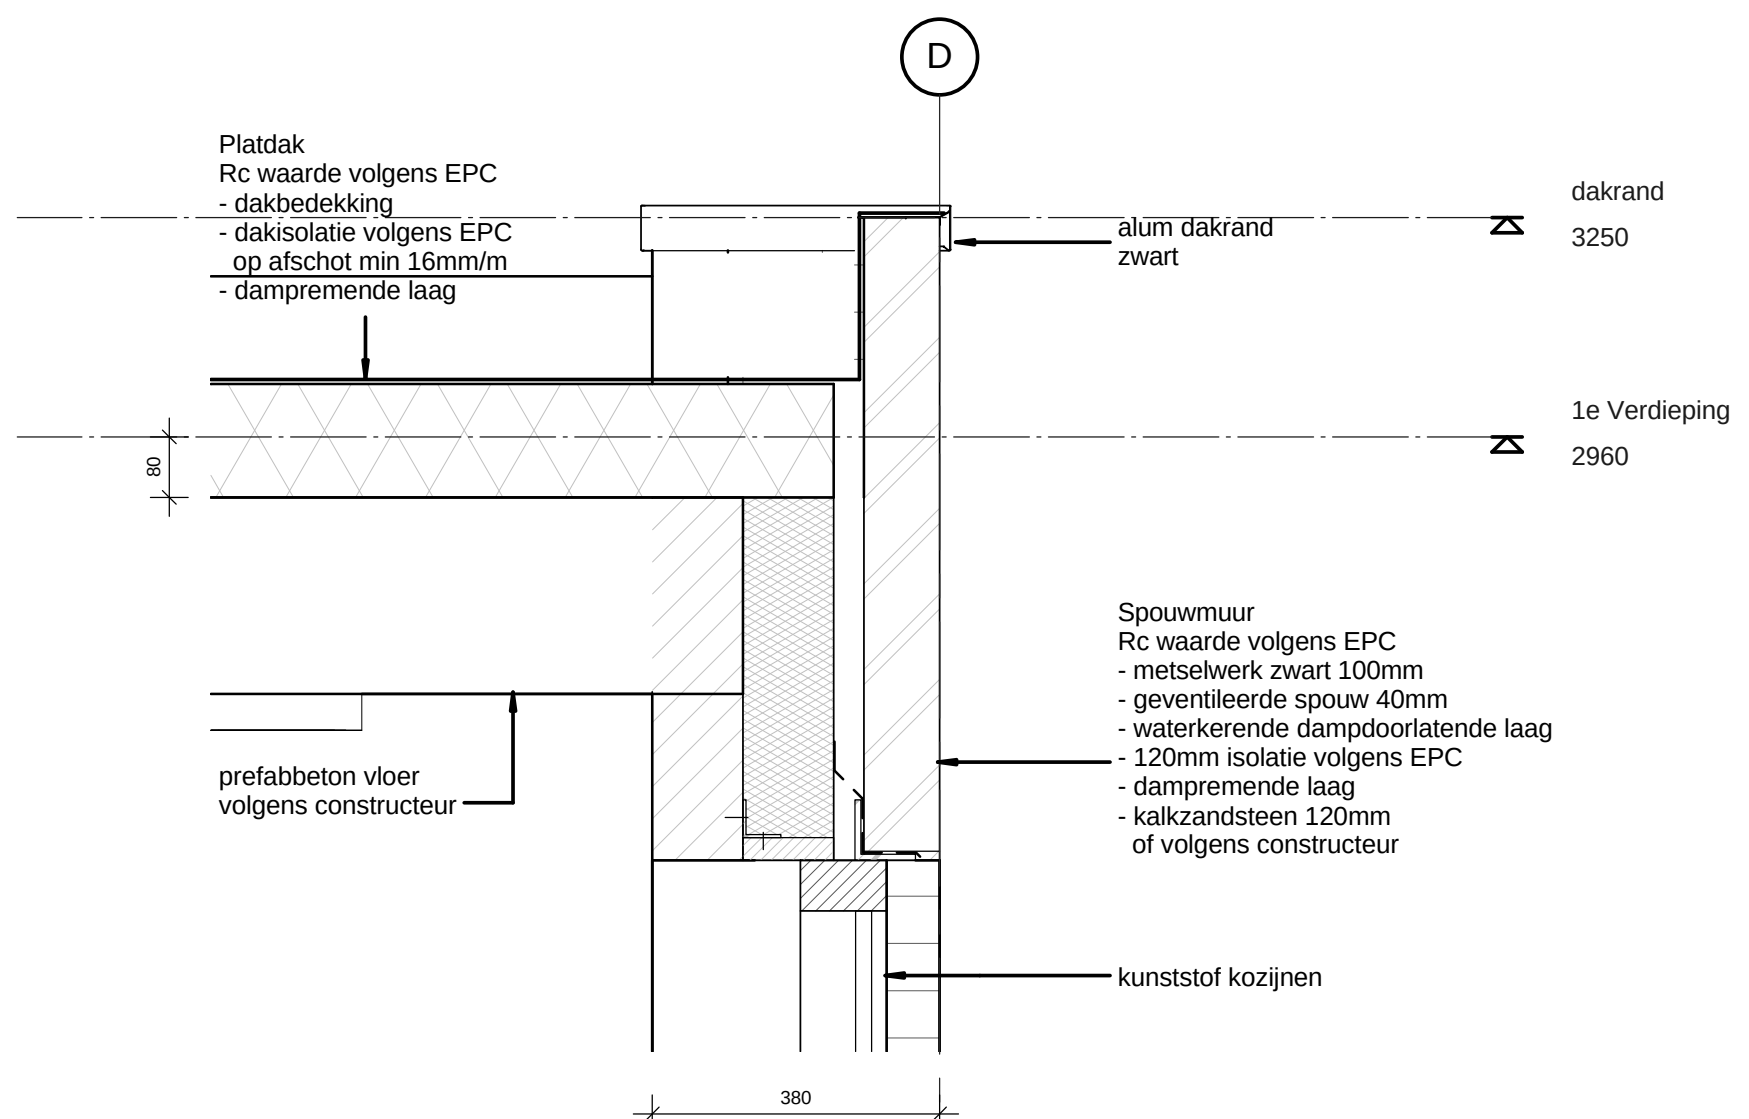

Detail 6

project			
Patiowoningen Pauwenburg			
fase			
Omgevingsvergunning			
onderwerp			
Details			
opdrachtgever			
Marsaki bv			
Goes			
werknnummer		bladnummer	
214601		B-07	
schaal	formaat	datum	wijziging
1 : 10	A1	09-07-2017	
WTS architecten Dok van Perry 21 4381 EL Vlissingen Postbus 2001 4380 CA Vlissingen			
info@wtsarchitecten.nl www.wtsarchitecten.nl			
0118 460500			
WTS ARCHITECTEN			