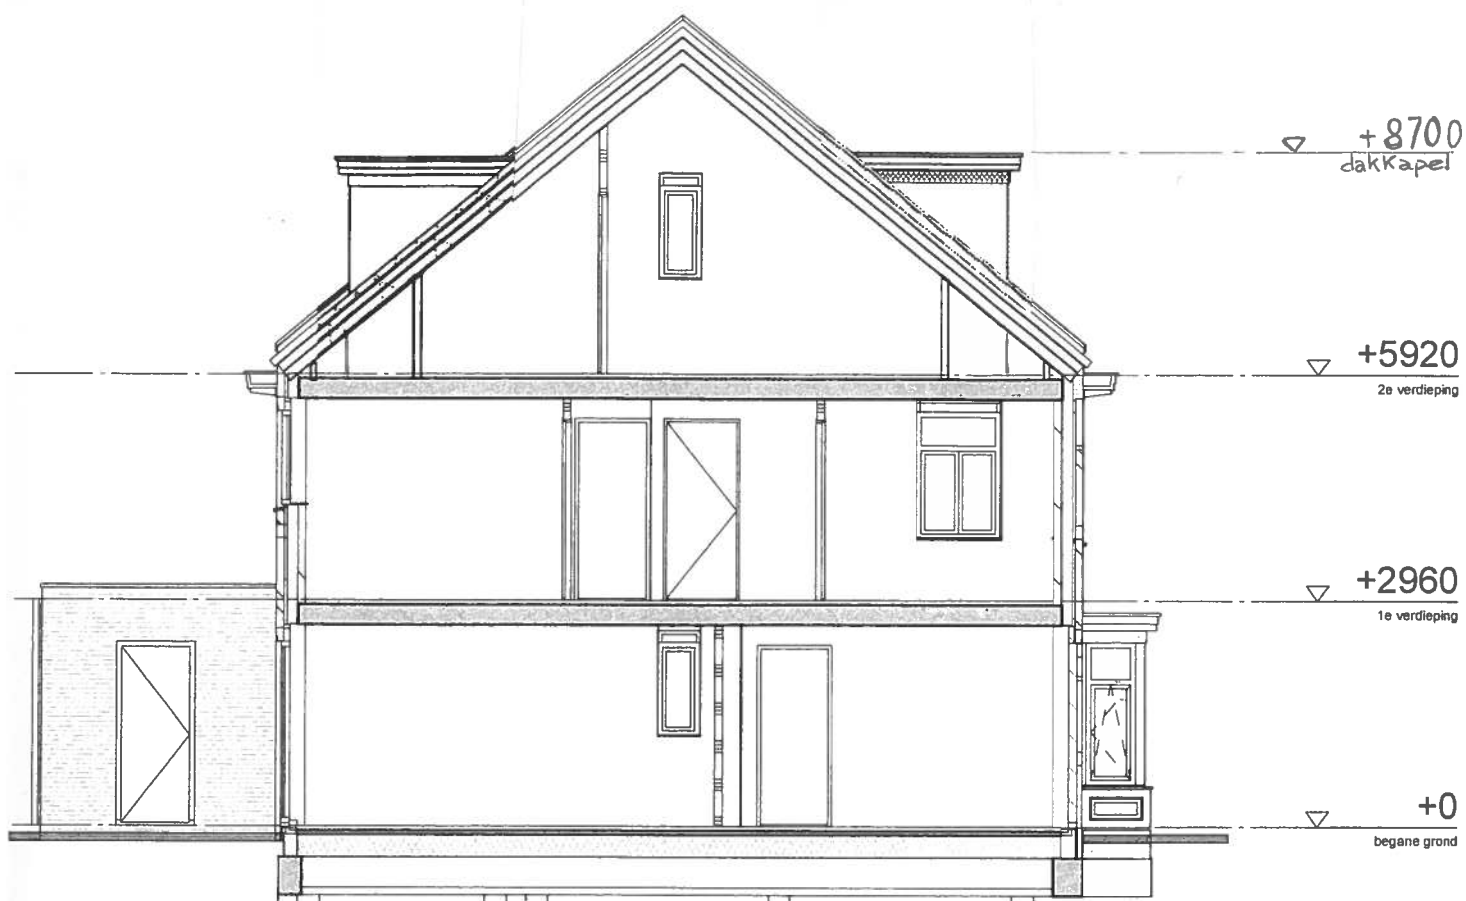


 
 


DOORSNEDE

bouwnr. 46

Schaal 1:100

Kleine Buitenweide nr. 22

RENVOOI	
☒ lichtpunt (aansluitpunt)	 baksteen
✕ wandlichtpunt (aansluitpunt)	 kalkzandsteen
⊗ spatwaterdicht wandlichtpunt (aansluitpunt)	 isolatie
 enkelpolige schakelaar	 binnenwand
 serieschakelaar	 betonwand
 wisselschakelaar	◀ 70 ▶ maatvoering ruimte in cm
 3 standen schakelaar	 converter
 enkele wandcontactdoos (geaard)	 radiator
 dubbele wandcontactdoos (geaard)	 aardpunt
 onbedrade leiding	 buitenkraan
 aansluitpunt bedraad	 vloertegelwerk
 schel	
 belddrukker	
 thermostaat	
 rookmelder (aangeloten op lichtnet)	WM WD
 keuken volgens keukentekening leverancier	
	opstelplaats wasmachine
	opstelplaats wasdroger