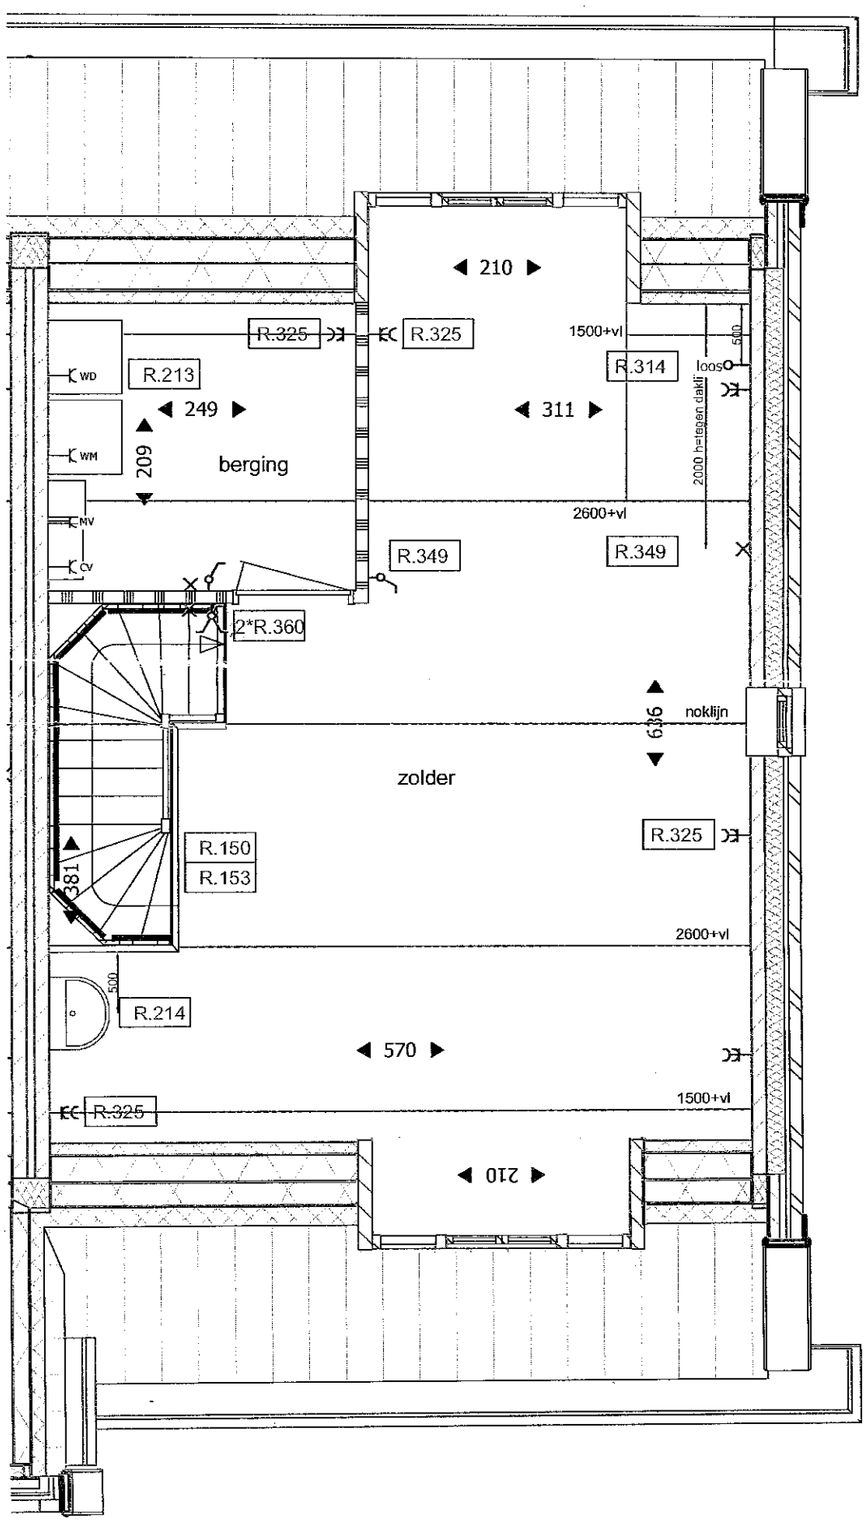

heijmans

Heijmans Woningbouw B.V.
Postbus 4032
3006 AA ROTTERDAM
tel: 010 - 266 26 00
fax: 010 - 266 26 25

Project:	Ruytenburch	R.100
Kavel:	046	Woningtype: Cruijsbergen
Datum:	19-11-2015	Voor akkoord koper(s):
Getekend:	PHF	Verdieping: Tweede verdieping

Aan de maatvoering van deze tekening kunnen geen rechten worden ontleend — Schaal 1:50

Deze tekening heeft alleen betrekking op de opties, voor de overige onderdelen wordt verwezen naar de in de KAO genoemde contractstukken

Schaal 1:50