

Bouwadres: Goudsesingel 27
Plaats: 3135 CA Vlaardingen



VOORGEVEL




ACHTERGEVEL




SITUATIE

schaal 1:500
Sectie G nr.2816
Gemeente Vlaardingen

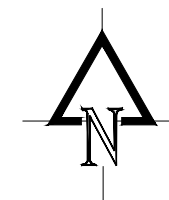


materialen / kleuren:

kozijn:	kunststof	creme 9001
ramen:	kunststof	creme 9001
boei:	trespa	creme 9001
panelen:	trespa	creme 9001
zijwangen:	trespa	creme 9001
dakpanaansluiting:	lood	blank
dakafwerking:	alum. daktrim	blank

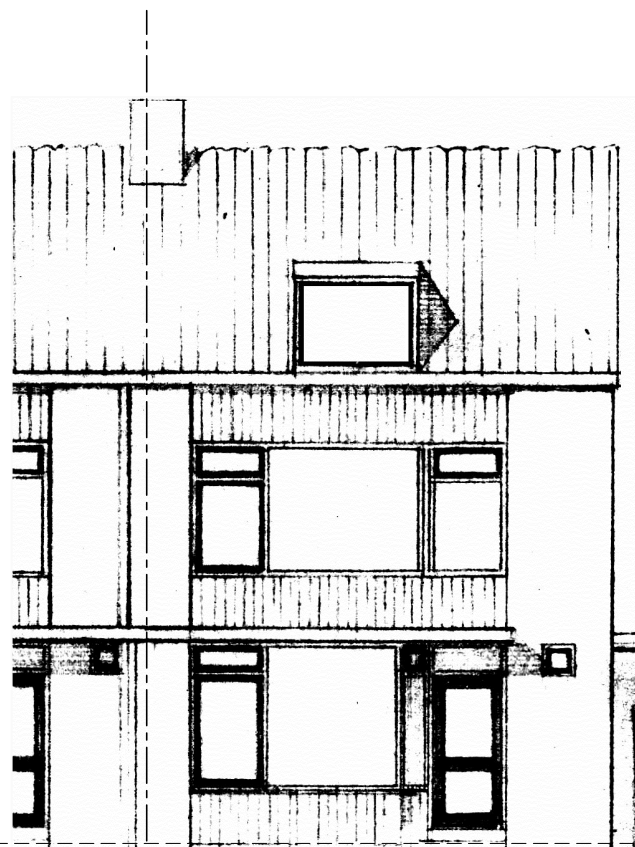


BESTAANDE VOORGEVEL

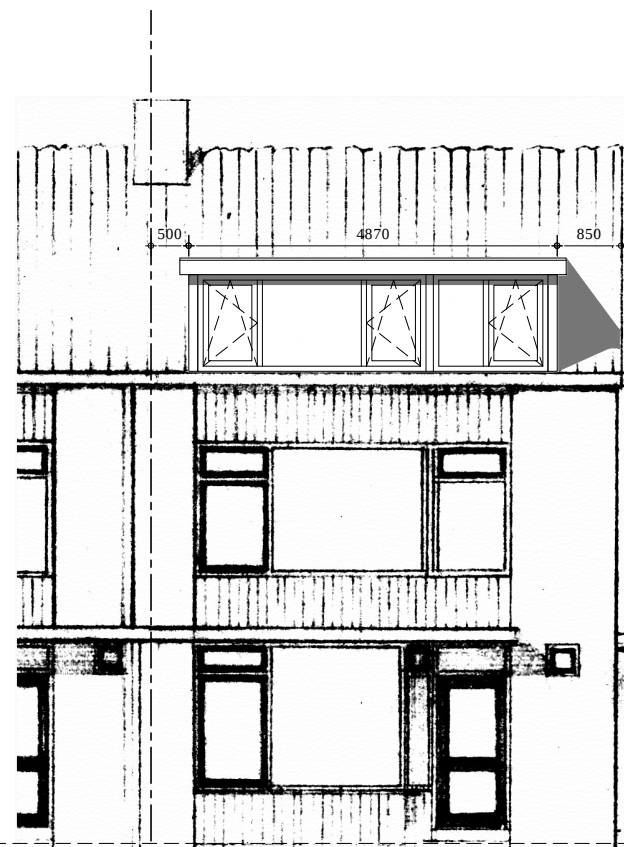


GEWIJZIGDE VOORGEVEL

materialen / kleuren:

kozijn:	kunststof	creme 9001
ramen:	kunststof	creme 9001
boei:	trespa	creme 9001
panelen:	trespa	creme 9001
zijwangen:	trespa	creme 9001
dakpanaansluiting:	lood	blank
dakafwerking:	alum. daktrim	blank

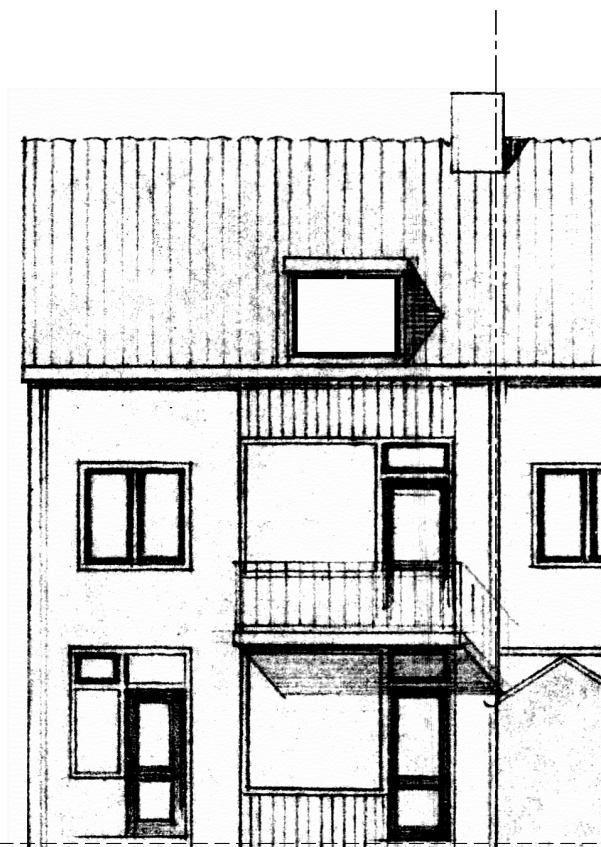


BESTAANDE ACHTERGEVEL

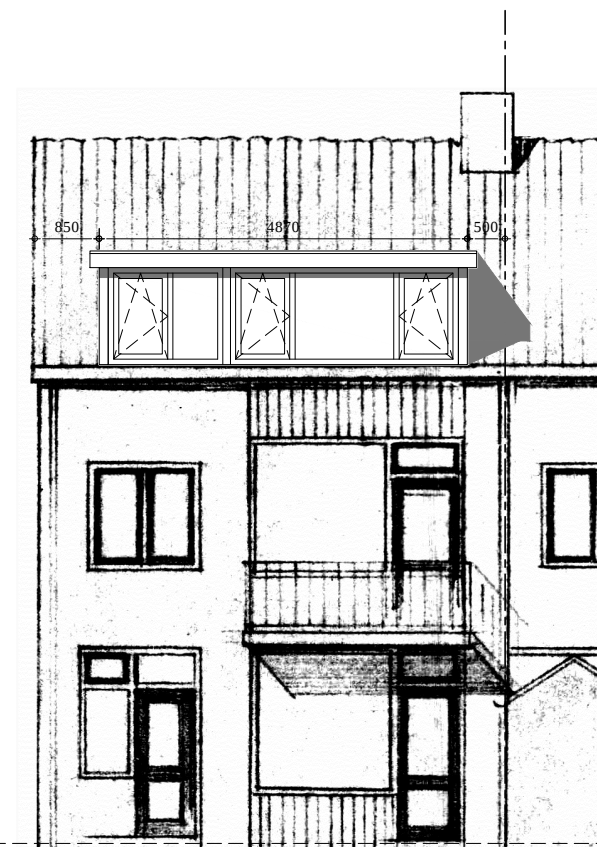


GEWIJZIGDE ACHTERGEVEL

materialen / kleuren:


kozijn:	kunststof	creme 9001
ramen:	kunststof	creme 9001
boei:	trespa	creme 9001
panelen:	trespa	creme 9001
zijwangen:	trespa	creme 9001
dakpanaansluiting:	lood	blank
dakafwerking:	alum. daktrim	blank

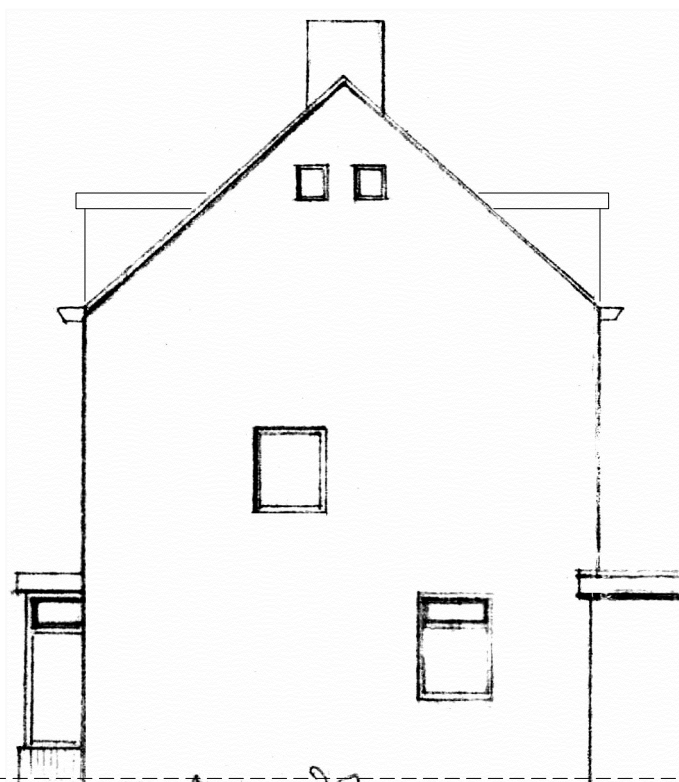


BESTAAND ZIJAANZICHT

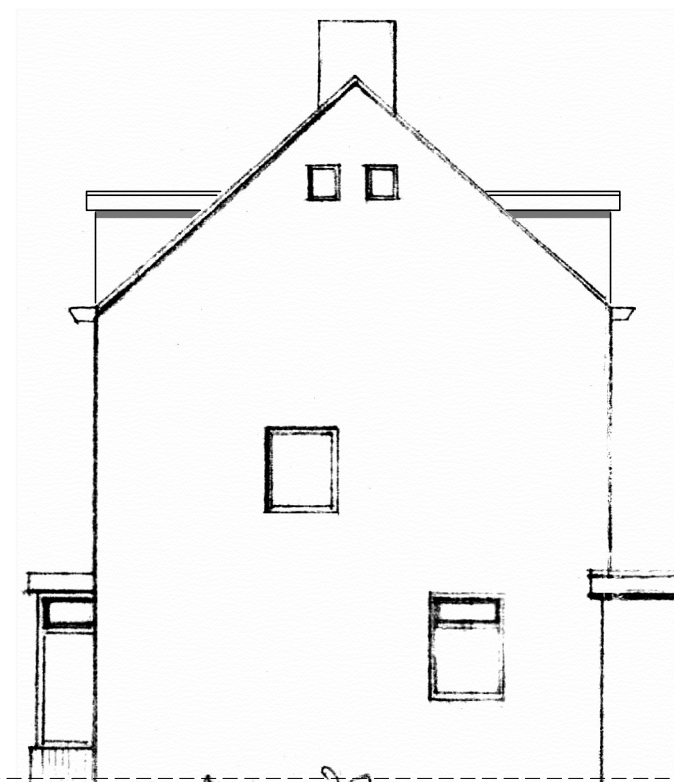

GEWIJZIGD ZIJAANZICHT

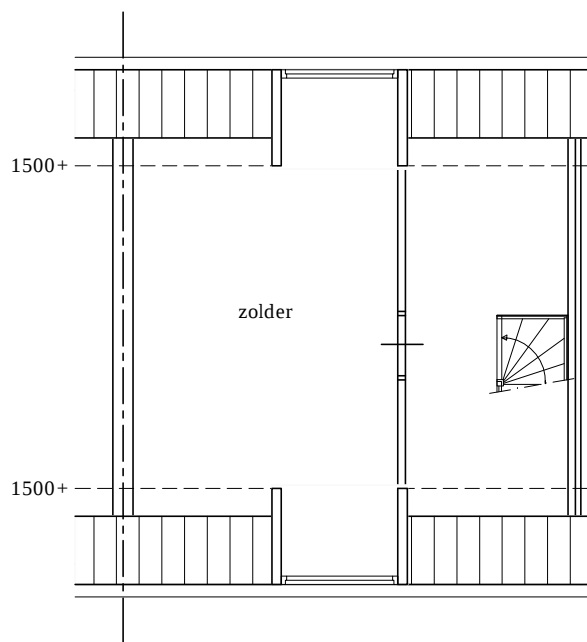


BESTAANDE 2e VERDIEPING

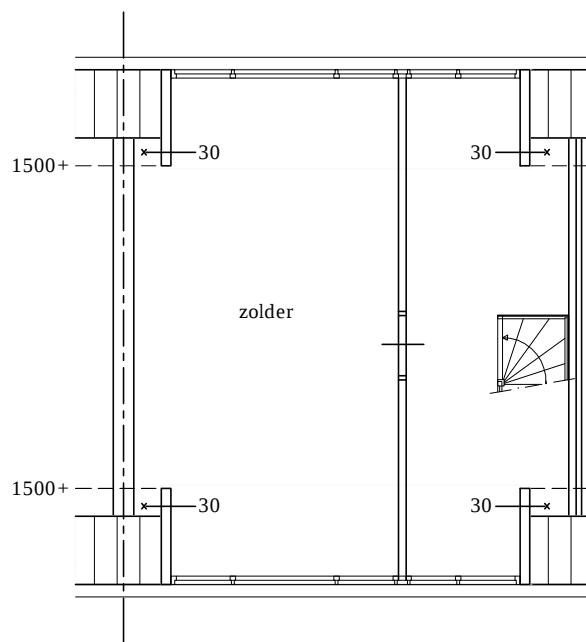


GEWIJZIGDE 2e VERDIEPING


x — = WBDO

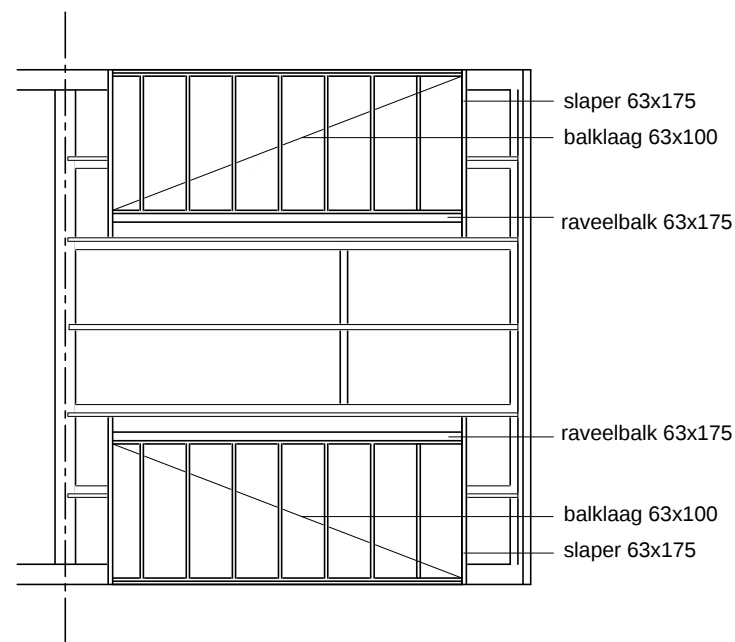



KAPPLAN


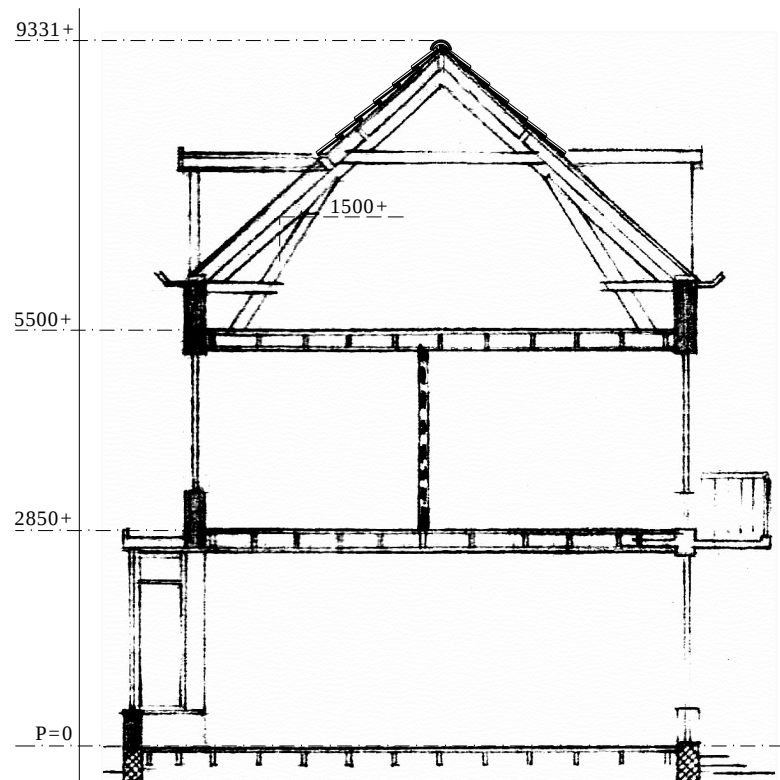


BESTAANDE DOORSNEDE

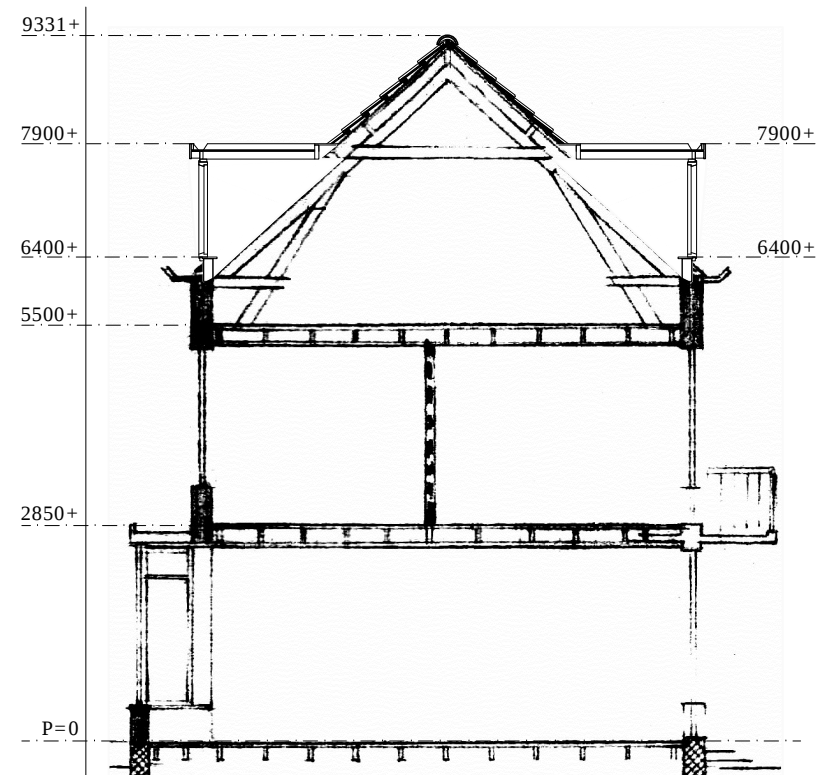

GEWIJZIGDE DOORSNEDE

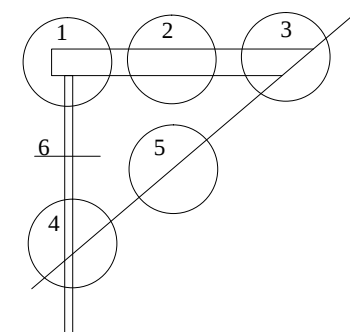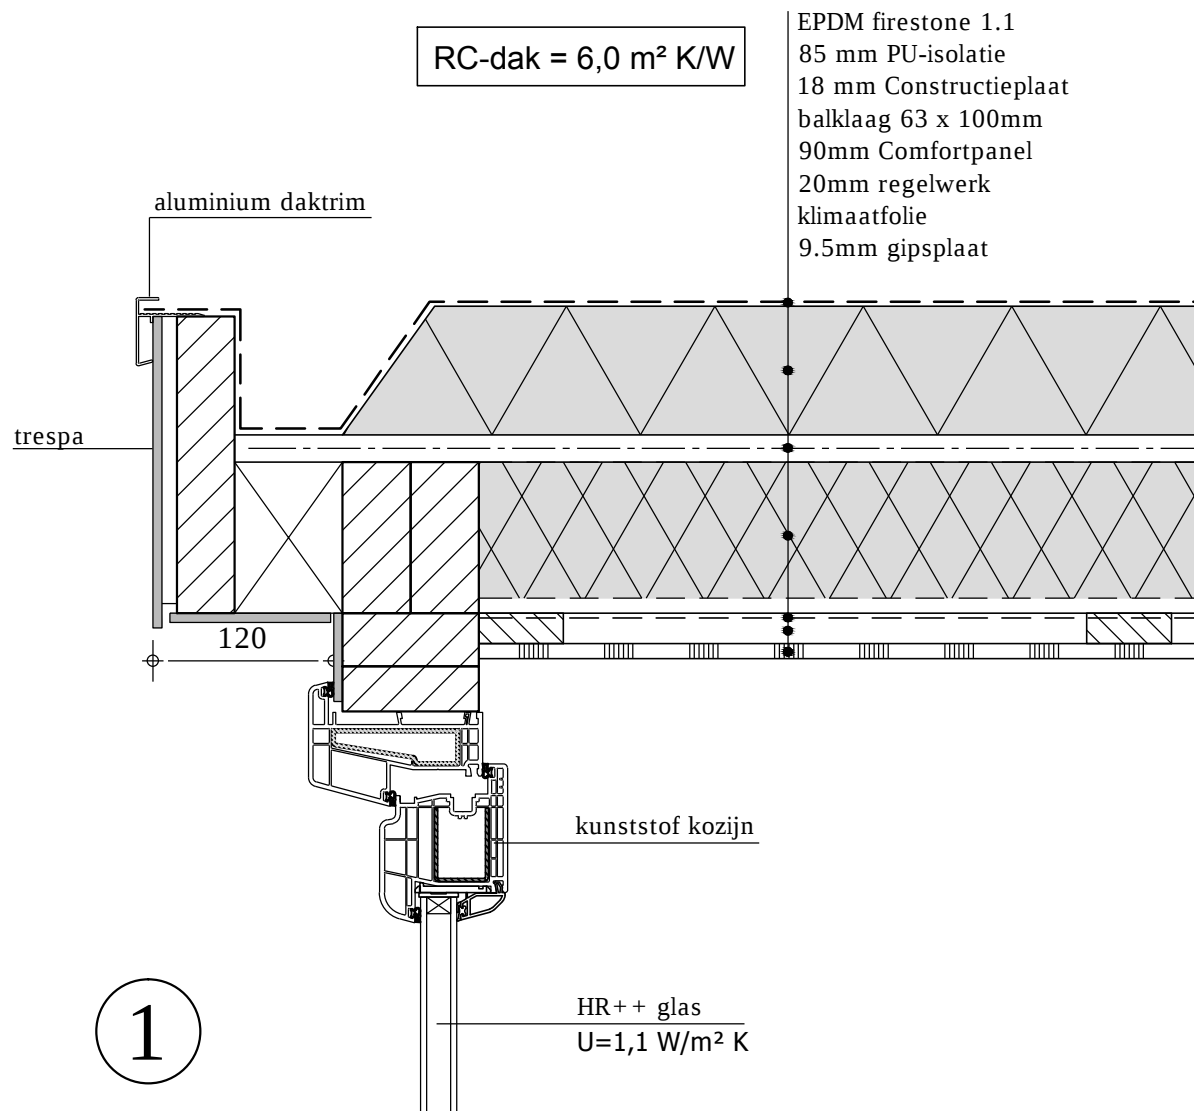

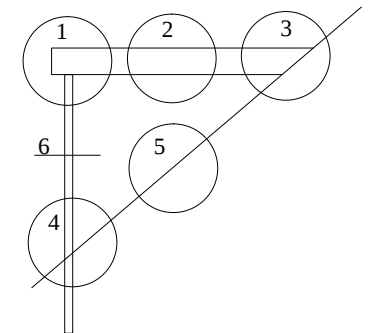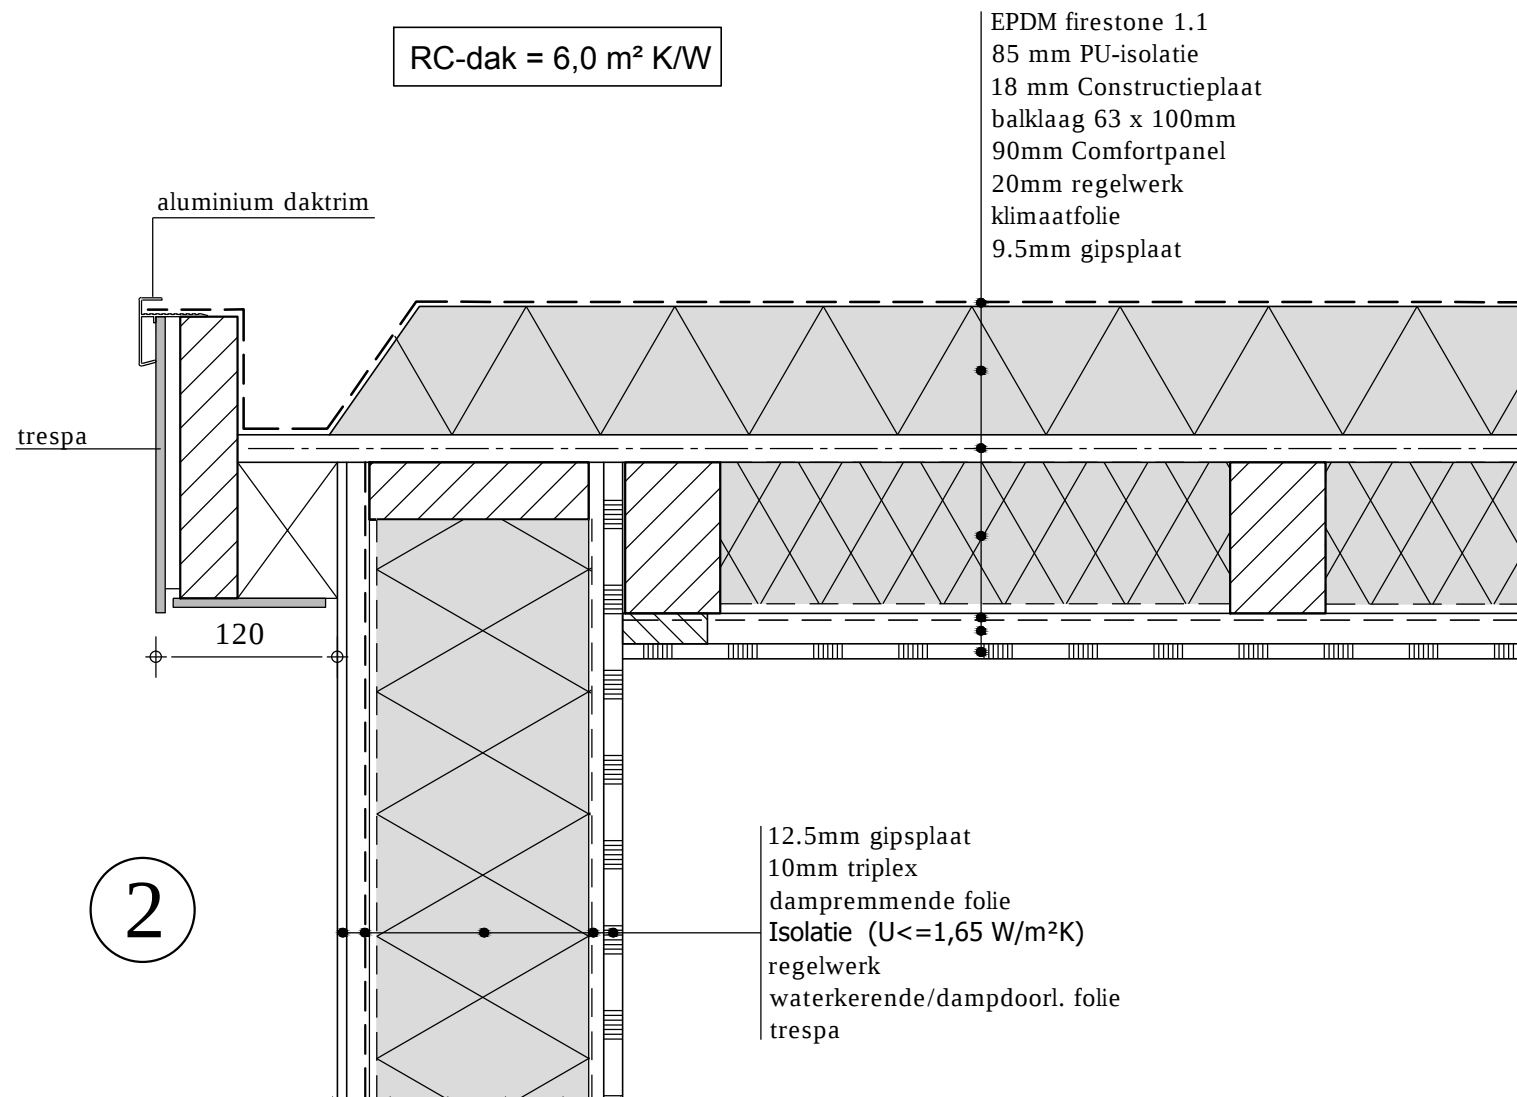


RC-dak = 6,0 m² K/W



EPDM firestone 1.1
85 mm PU-isolatie
18 mm Constructieplaat
balklaag 63 x 100mm
90mm Comfortpanel
20mm regelwerk
klimaatfolie
9.5mm gipsplaat



3

bestaand dakbeschot

gording

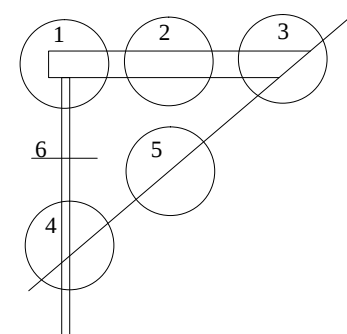

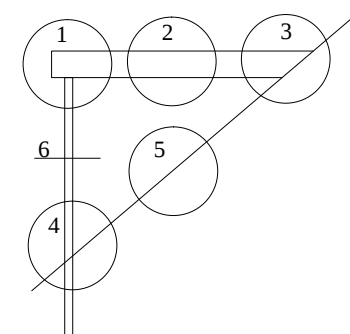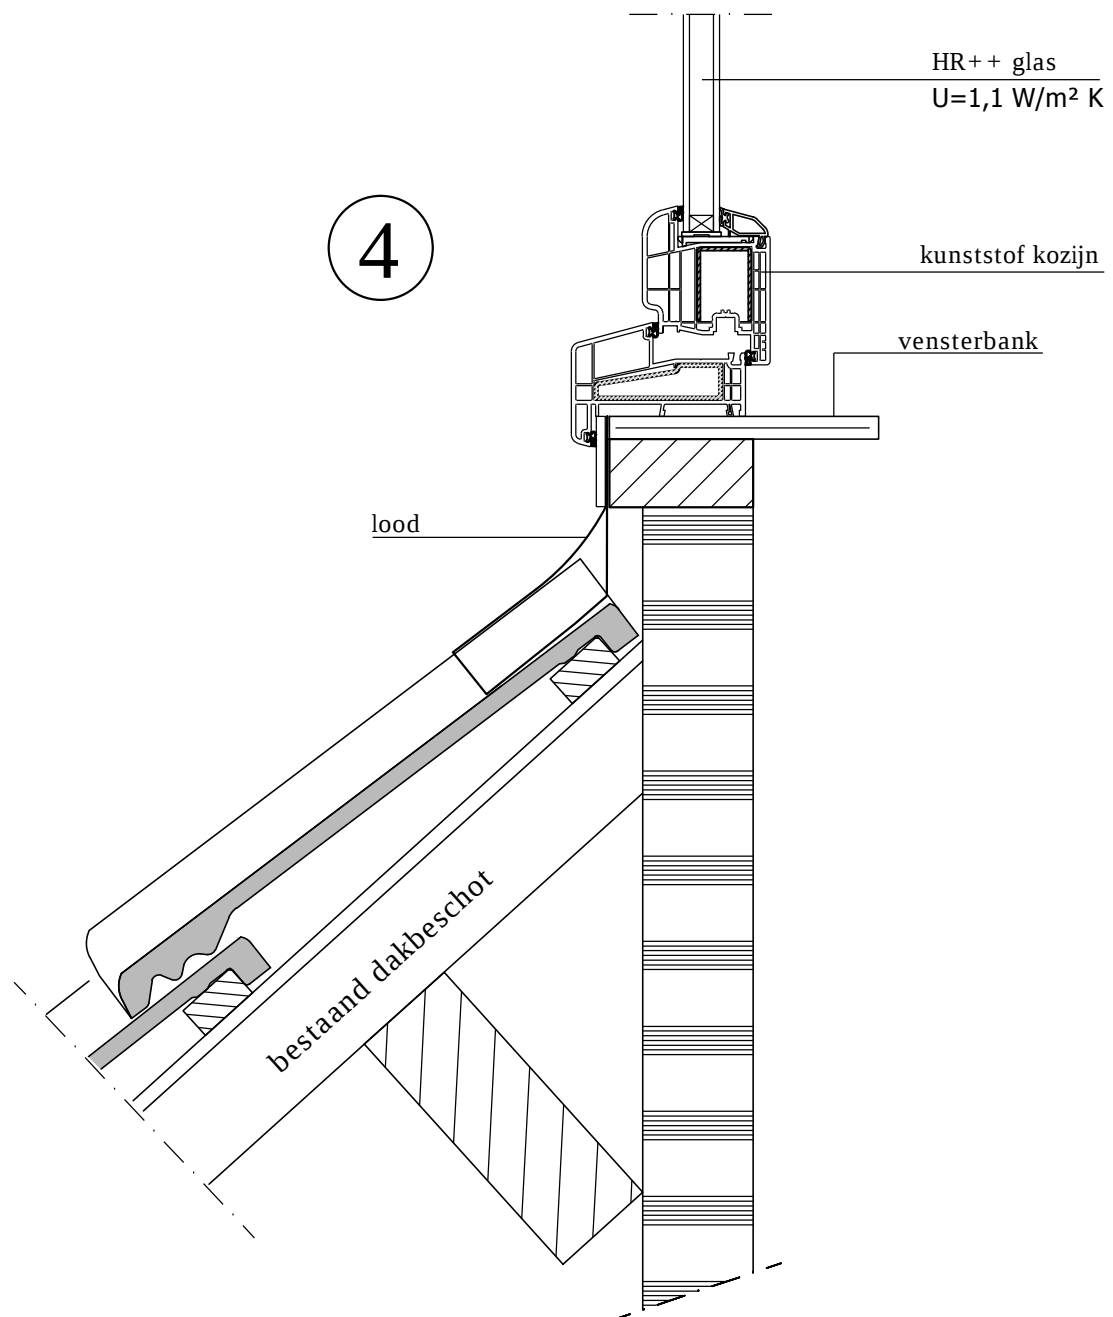

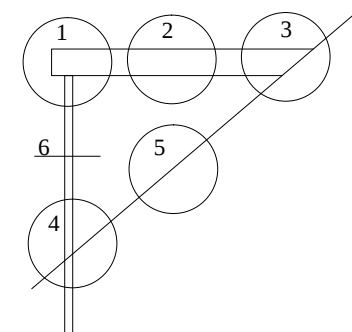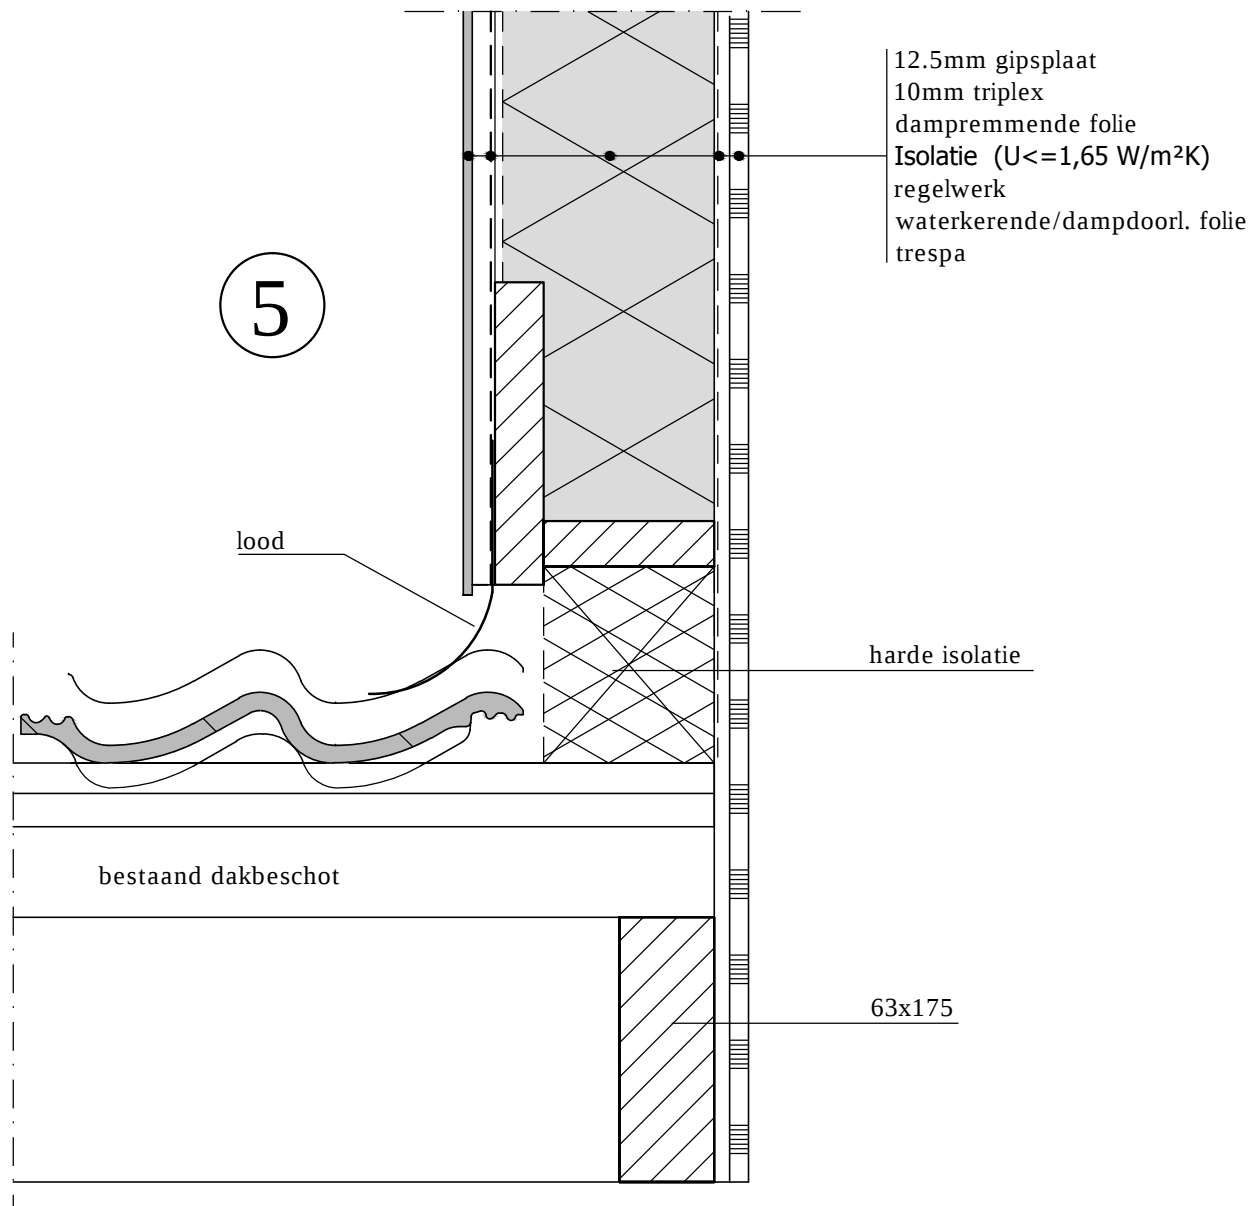

6

