


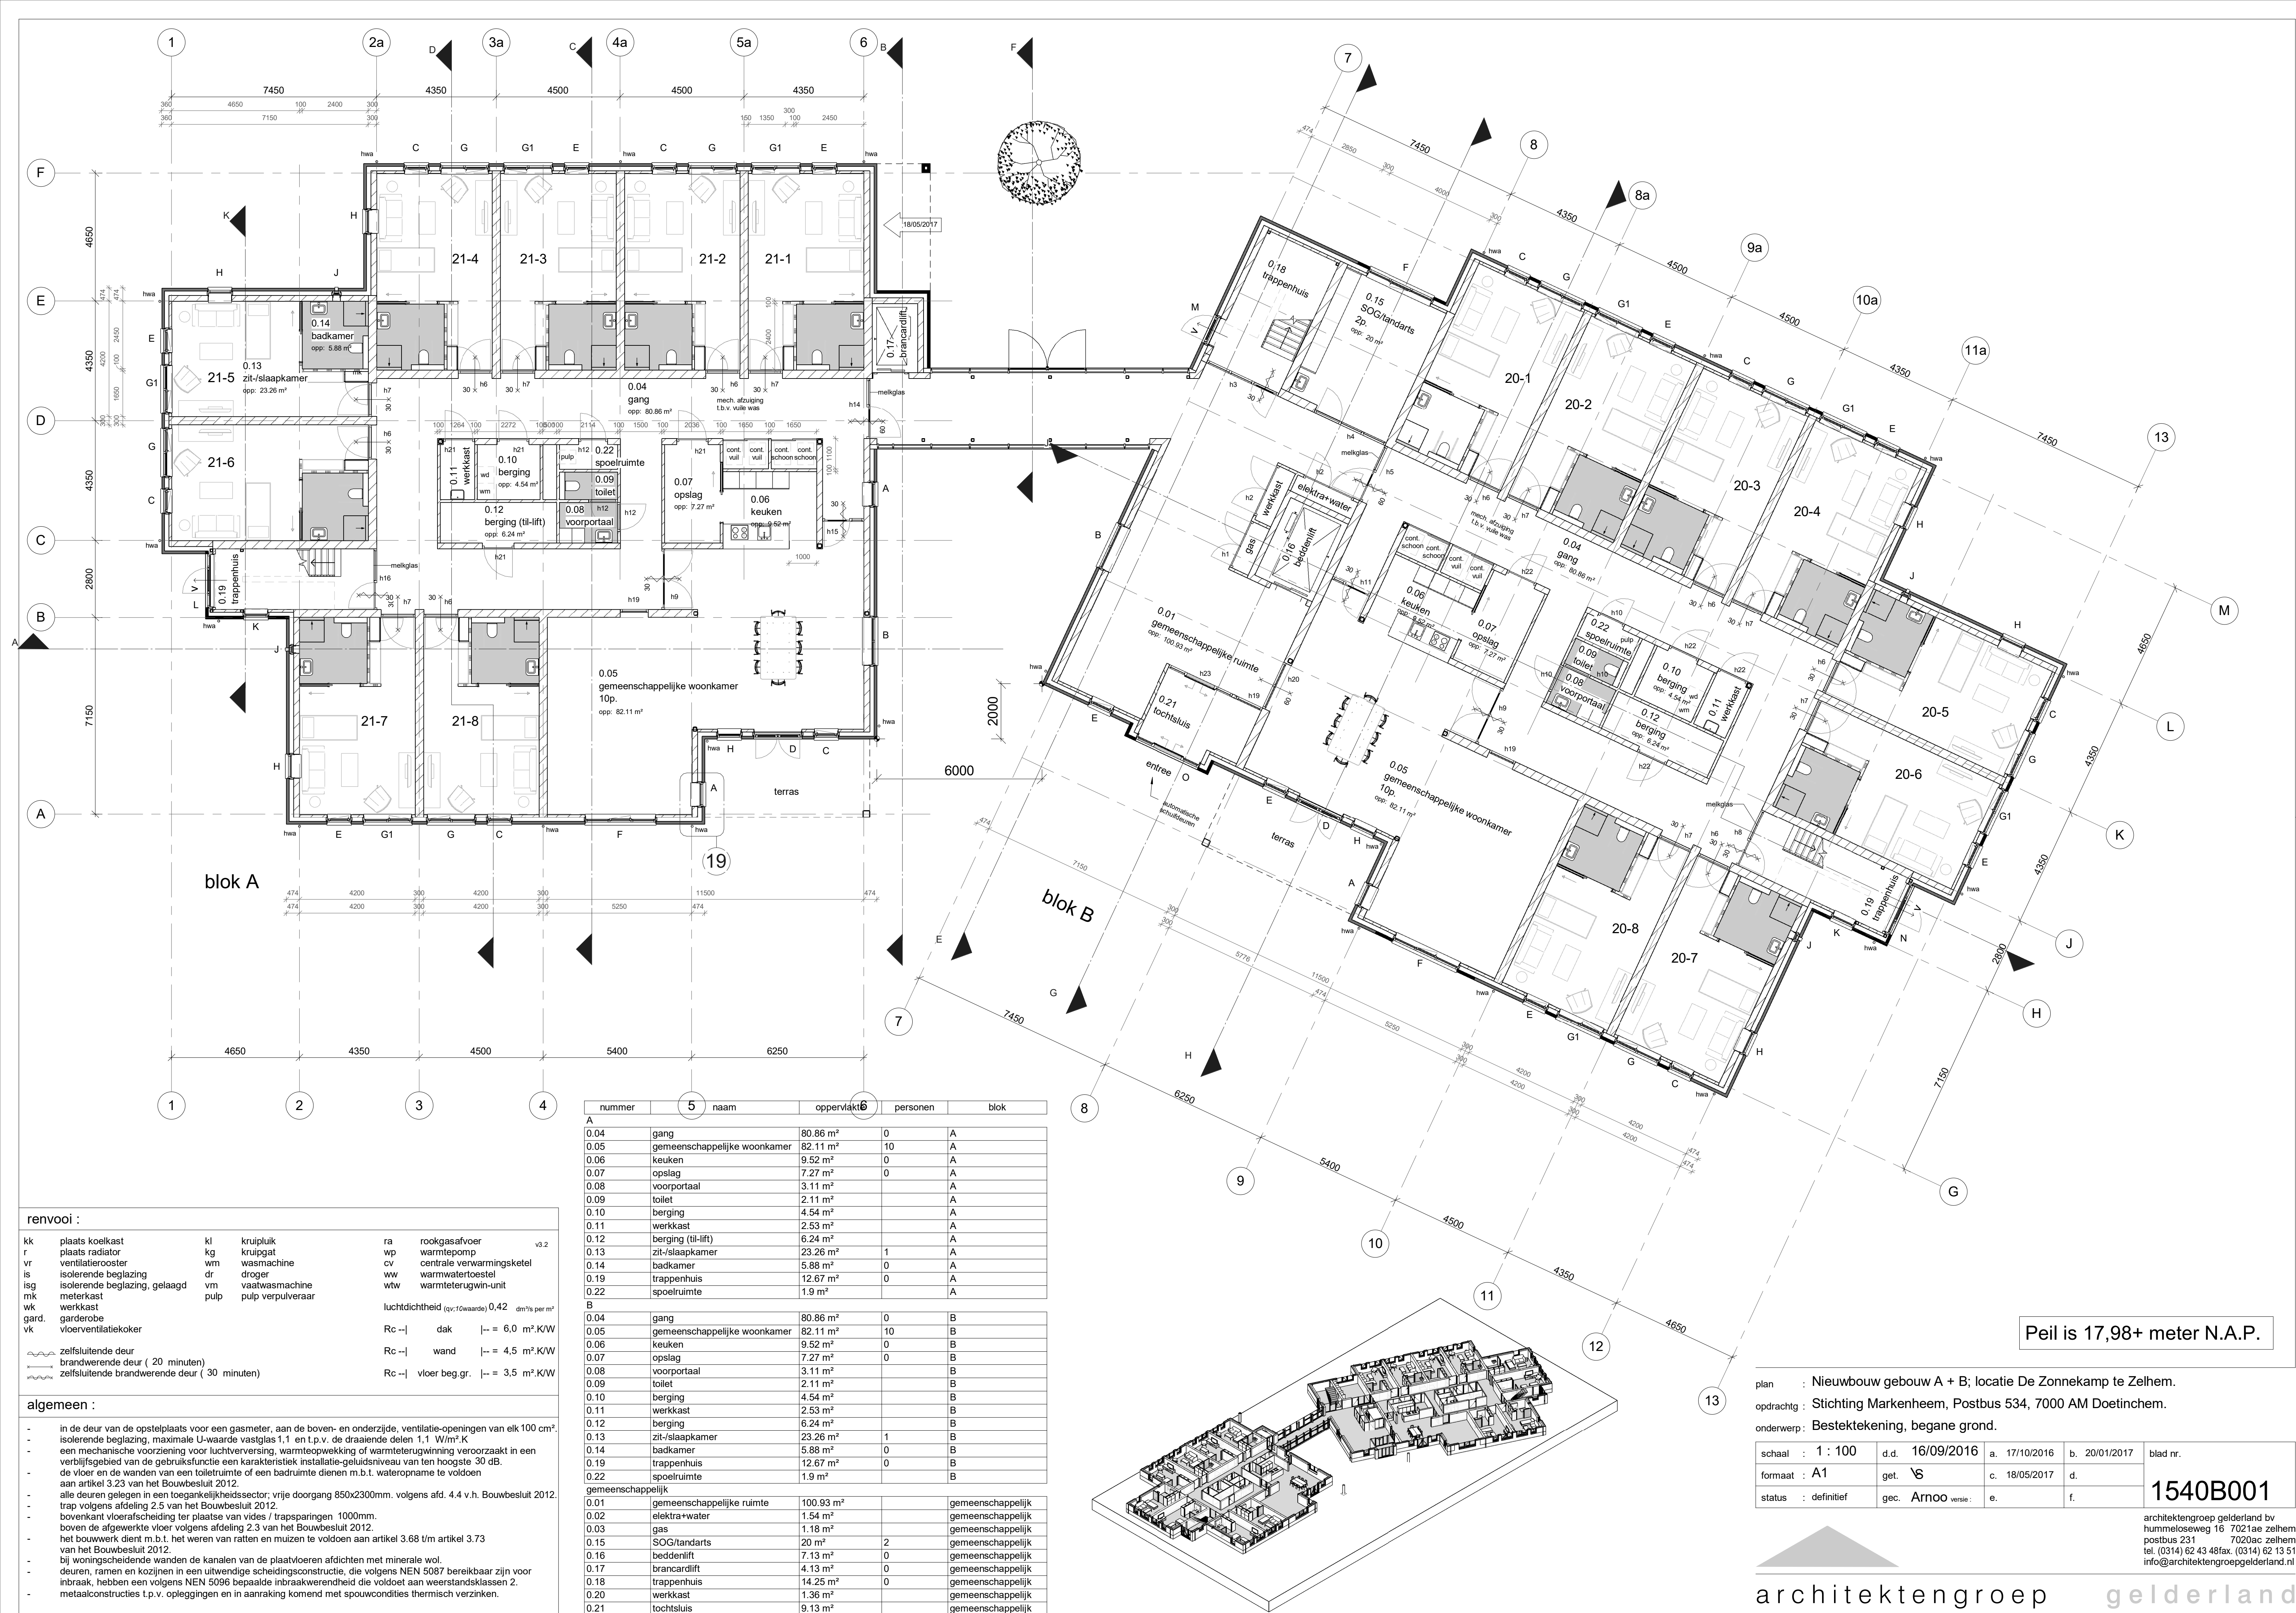

Peil is 17,98+ meter N.A.P.

plan : Nieuwbouw gebouw A + B; locatie De Zonnekamp te Zelhem.

opdrachtig : Stichting Markenheem, Postbus 534, 7000 AM Doetinchem.

onderwerp : Bestektekening, begane grond.

schaal : 1 : 100	d.d. 16/09/2016	a. 17/10/2016	b. 20/01/2017	blad nr.
formaat : A1	get.	c. 18/05/2017	d.	
status : definitief	gec. Arnou	versie : e.	f.	1540B001

architectengroep gelderland bv
hummeloseweg 16 7021ae zelhem
postbus 231 7020ac zelhem
tel. (0314) 62 43 48fax. (0314) 62 13 51
info@architectengroepgelderland.nl

architectengroep gelderland