


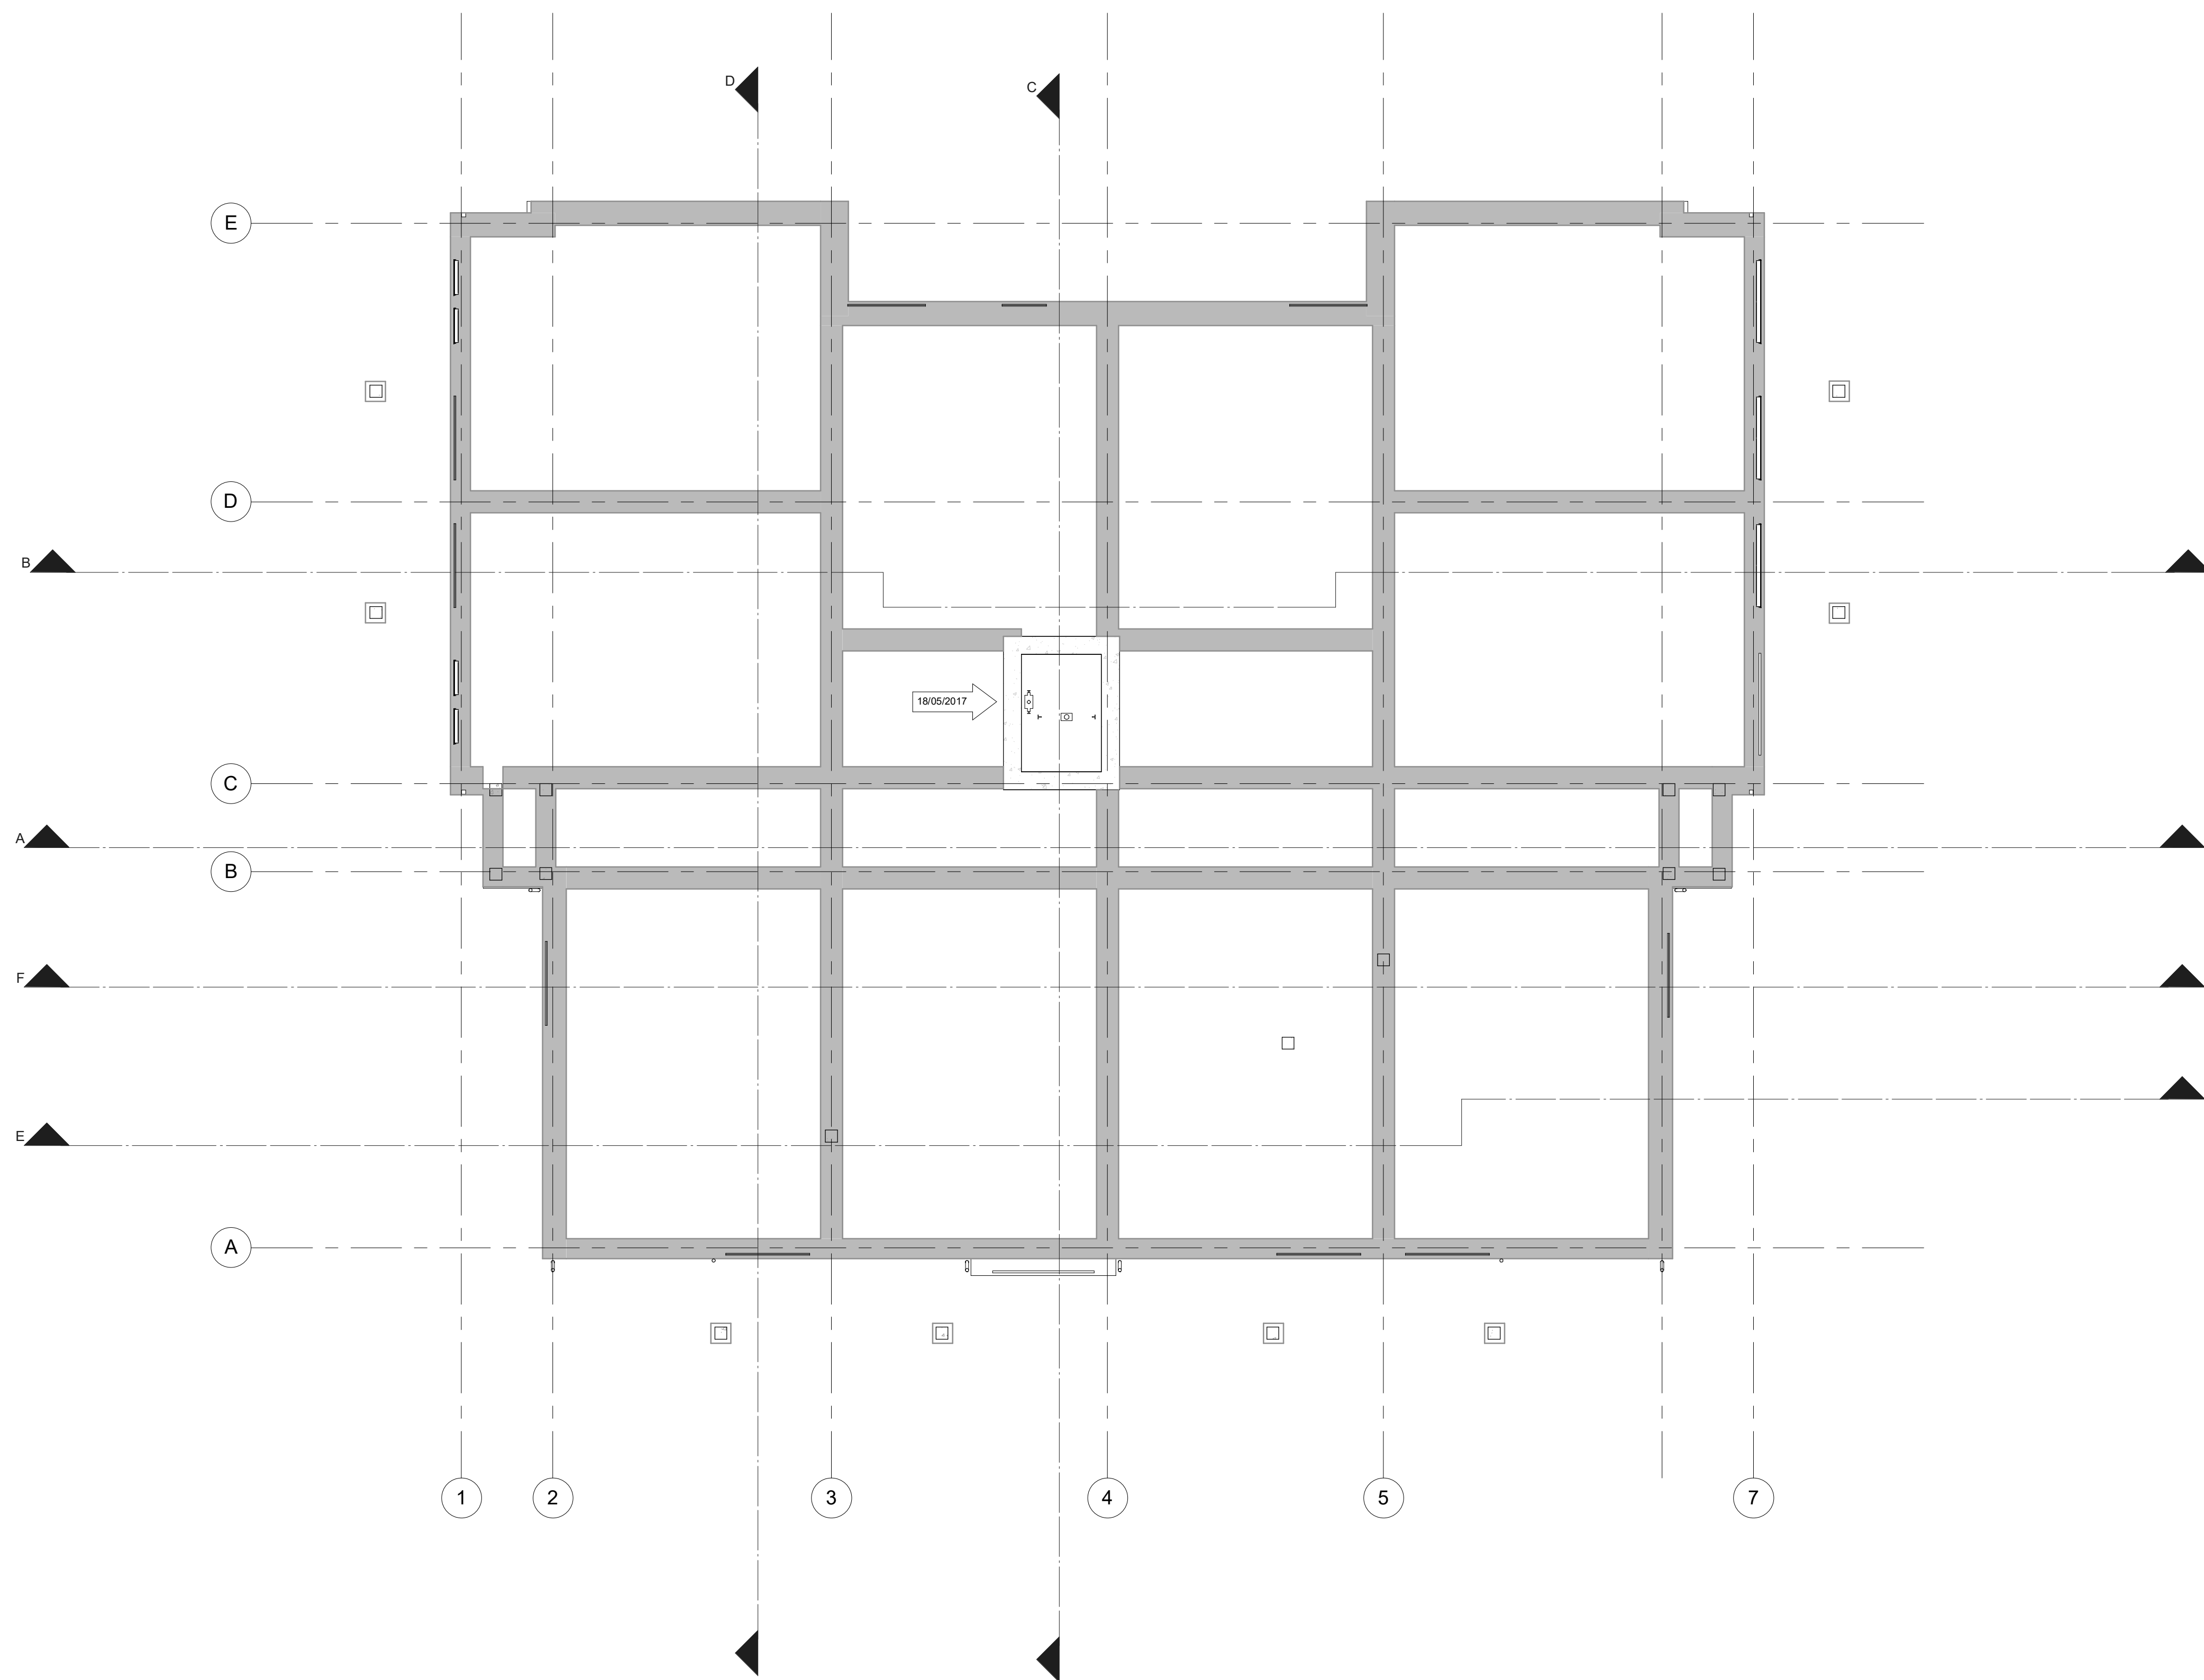

plan : Nieuwbouw gebouw C; locatie De Zonnekamp te Zelhem.
opdrachtg : Stichting Markenheem, Postbus 534, 7000 AM Doetinchem.
onderwerp : Bestektekening, fundering/riolering.

schaal : 1 : 100	d.d. 17/10/2016	a. 20/01/2017	b. 18/05/2017	blad nr. 1541B007
formaat : A1	get. EM	c.	d.	
status : definitief	gec.	versie :	e.	

architectengroep gelderland bv
hummeloseweg 16 7021ae zelhem
postbus 231 7020ac zelhem
tel. (0314) 62 43 48fax. (0314) 62 13 51
info@architectengroepgelderland.nl