


Kadastraal bekend:
- gemeente : Zelhem
- sectie : N
- nummer(s) : 3986+4198
4204+9398

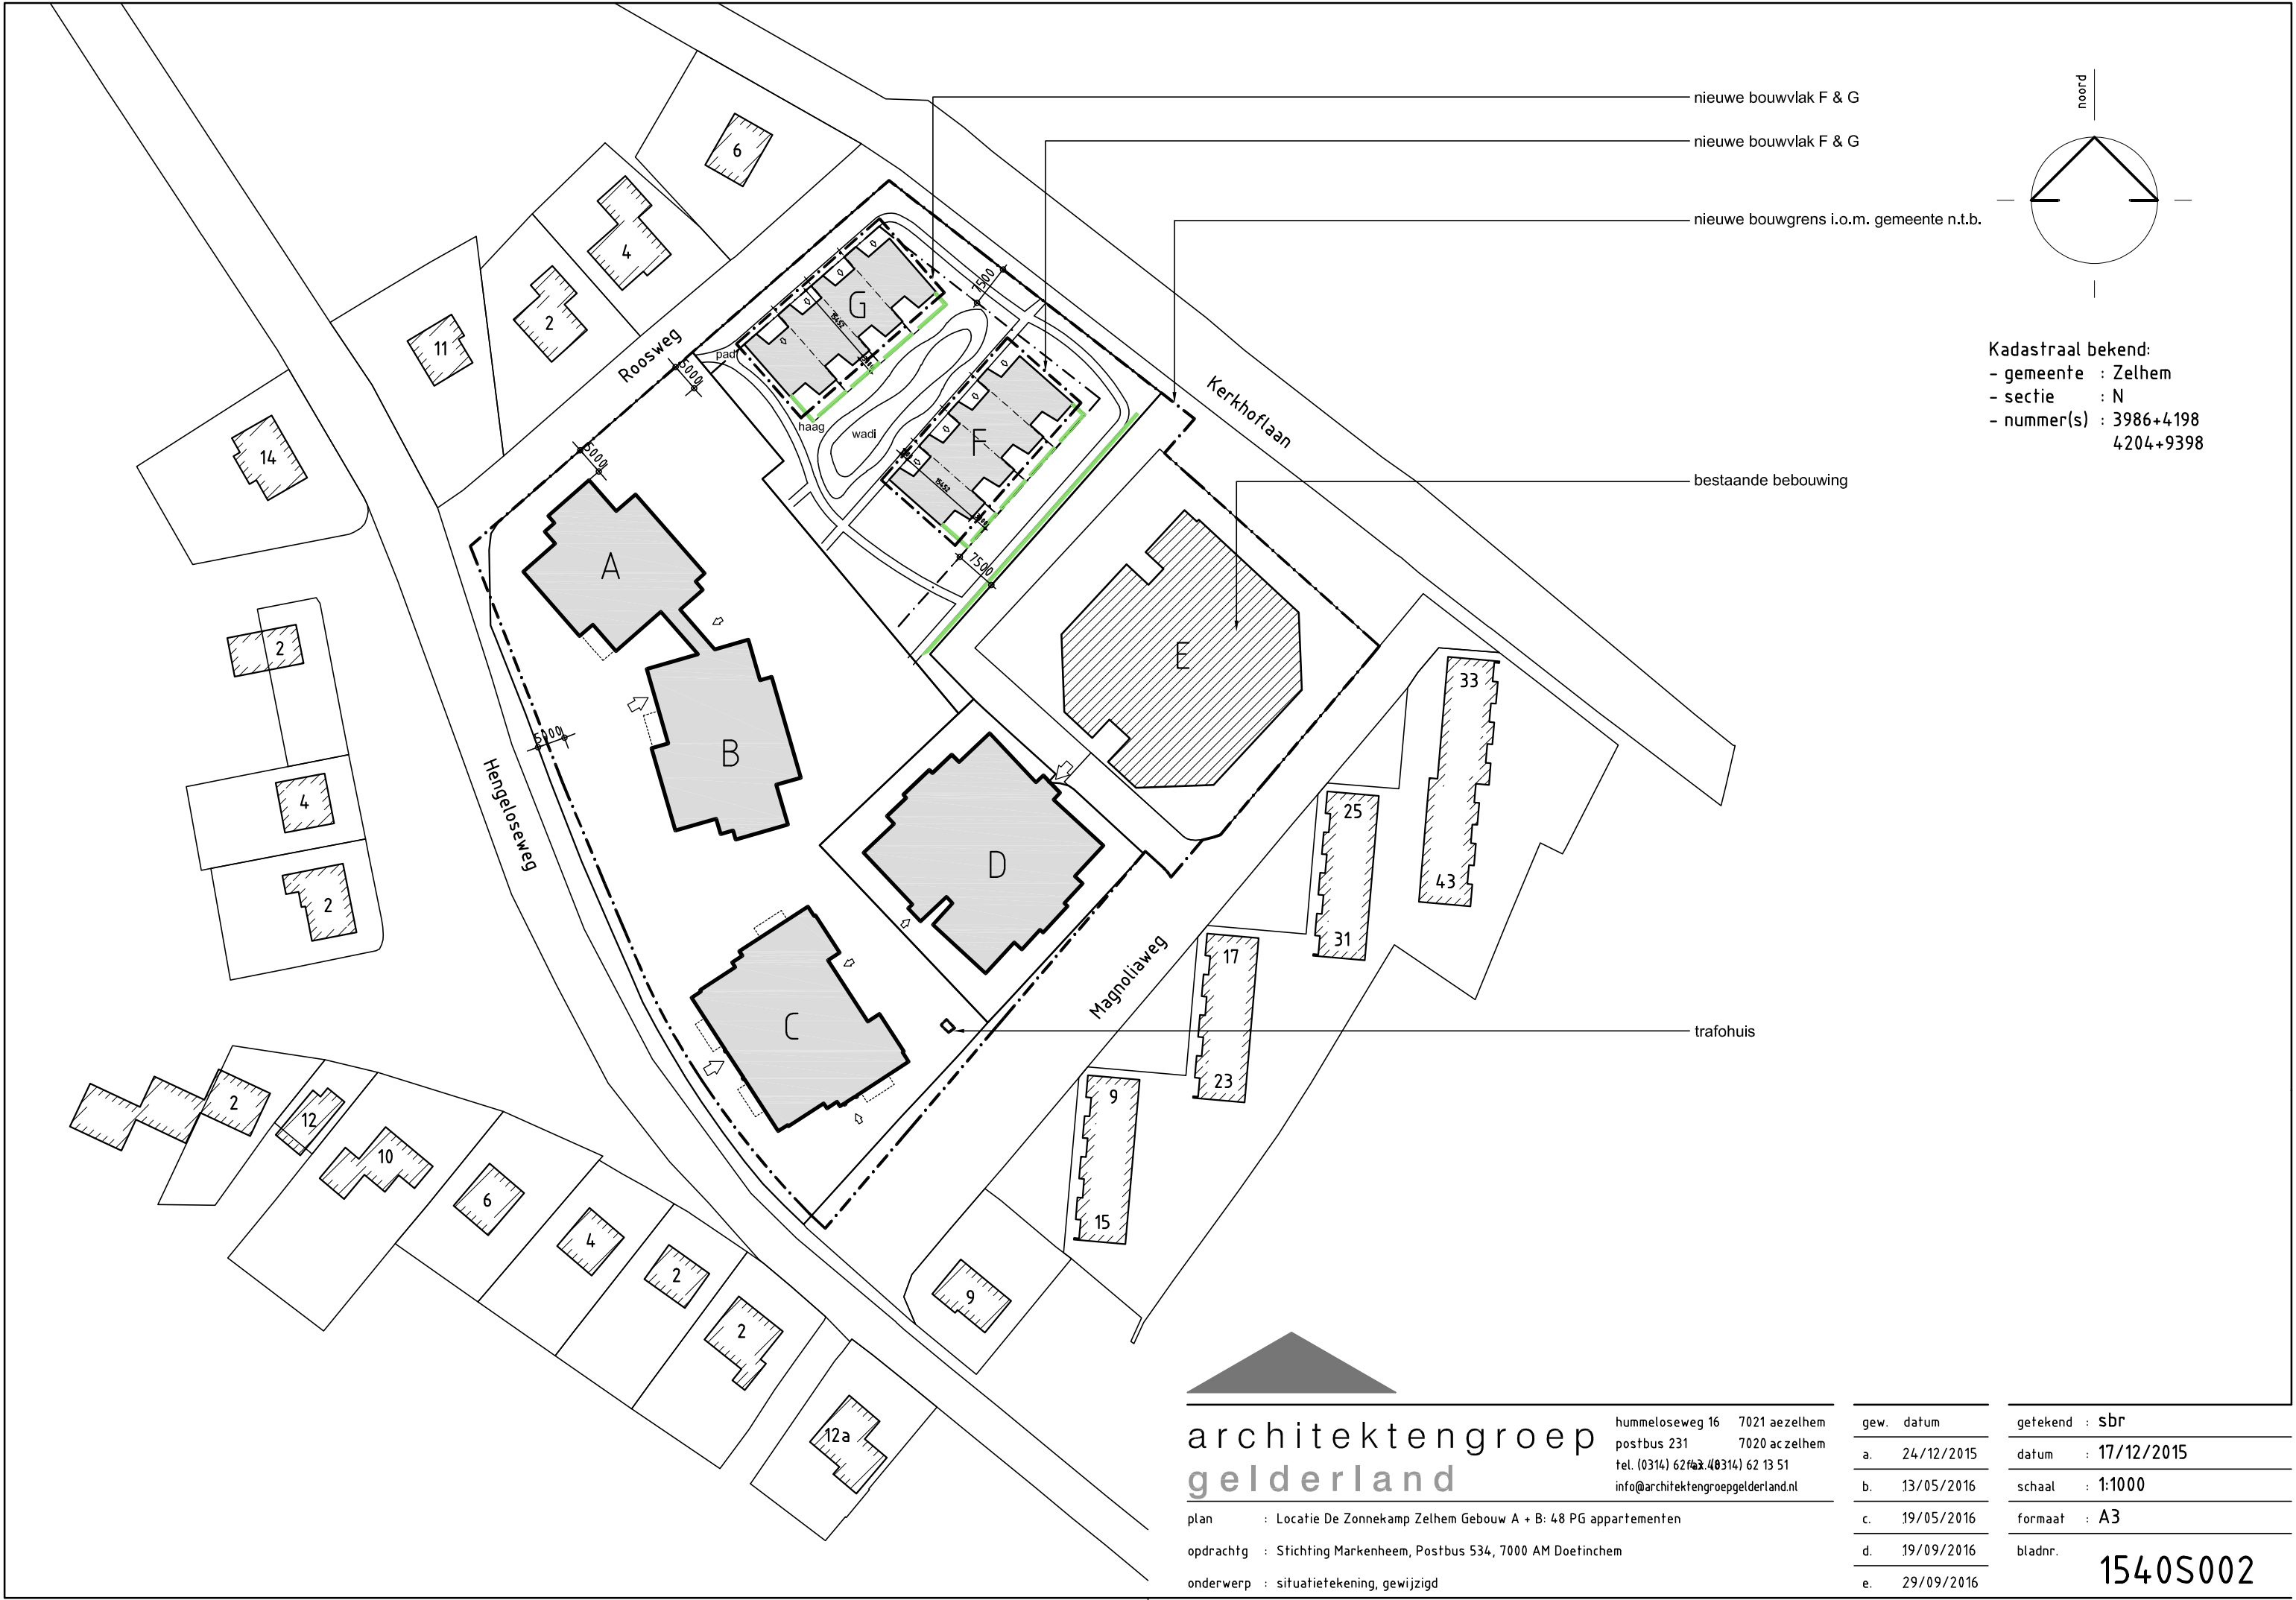

architectengroep
gelderland

hummeloseweg 16 7021 aezelhem
postbus 231 7020 aczelhem
tel. (0314) 621433-40314) 62 13 51
info@architectengroepgelderland.nl

plan : Locatie De Zonnekamp Zelhem Gebouw A + B: 48 PG appartementen
opdrachtg : Stichting Markenheem, Postbus 534, 7000 AM Doetinchem
onderwerp : situatietekening, gewijzigd

gew.	datum
a.	24/12/2015
b.	13/05/2016
c.	19/05/2016
d.	19/09/2016
e.	29/09/2016

getekend	: sbr
datum	: 17/12/2015
schaal	: 1:1000
formaat	: A3
bladnr.	1540S002