




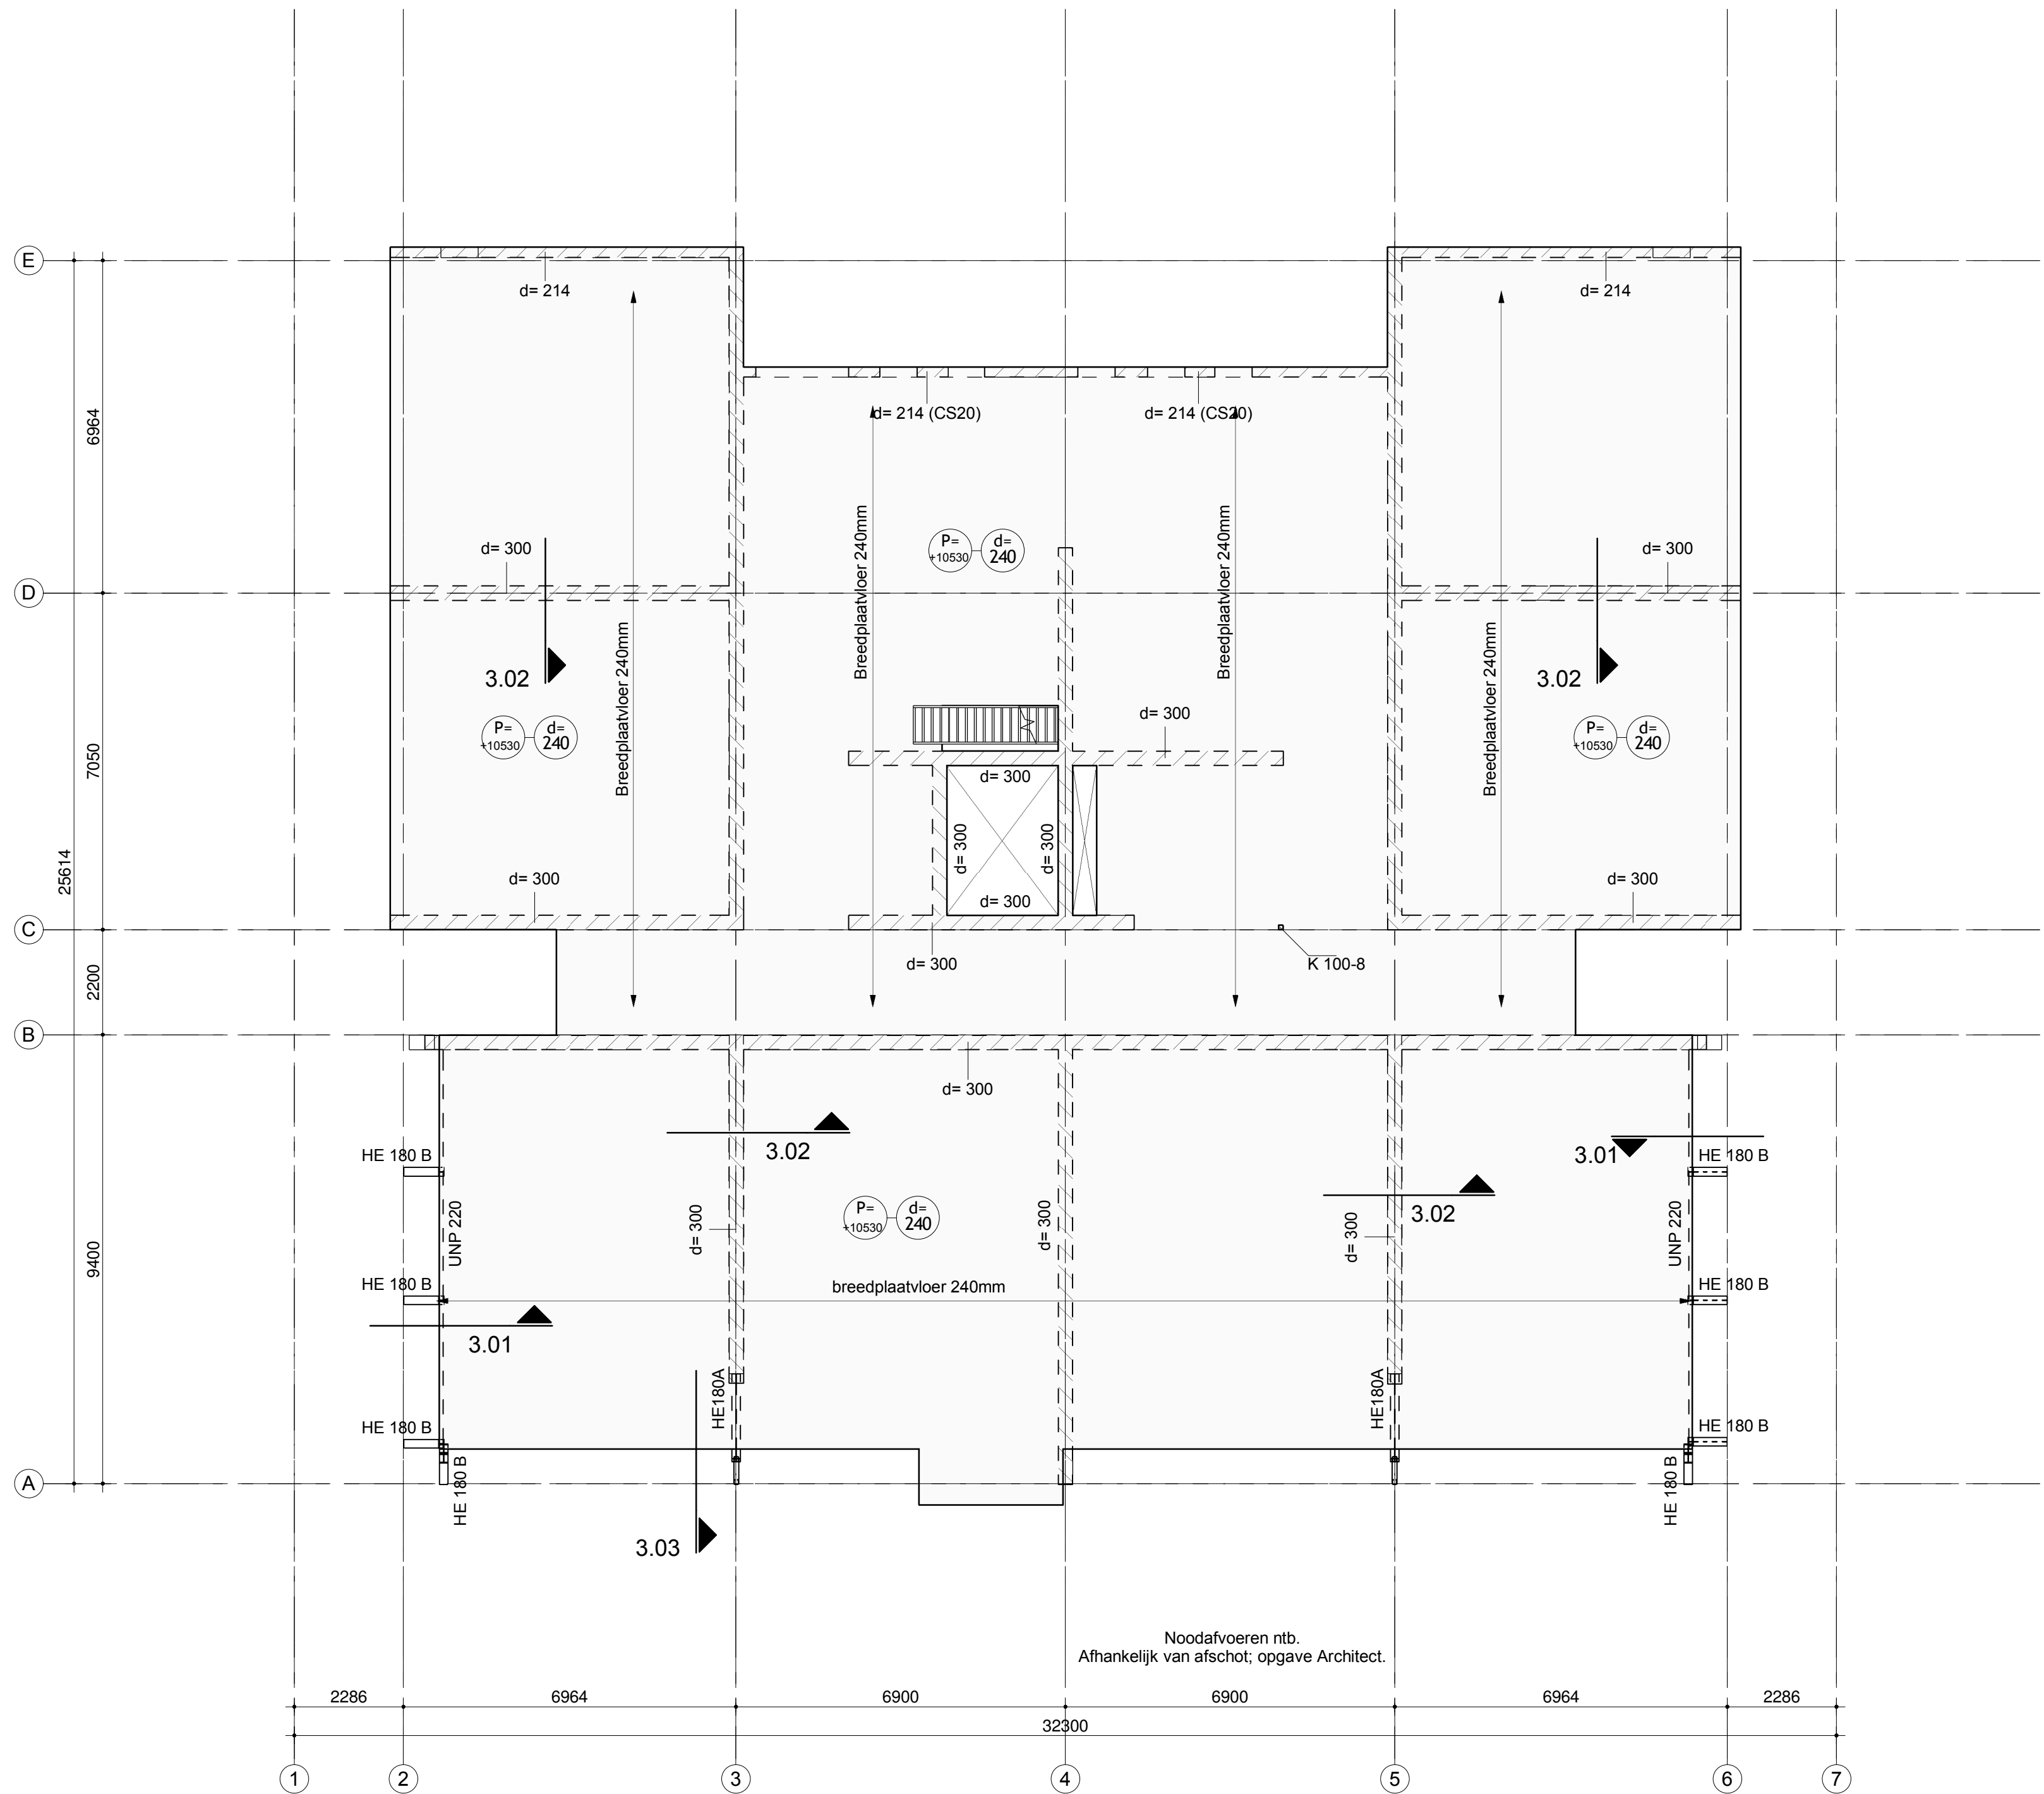


Dak
1 : 100

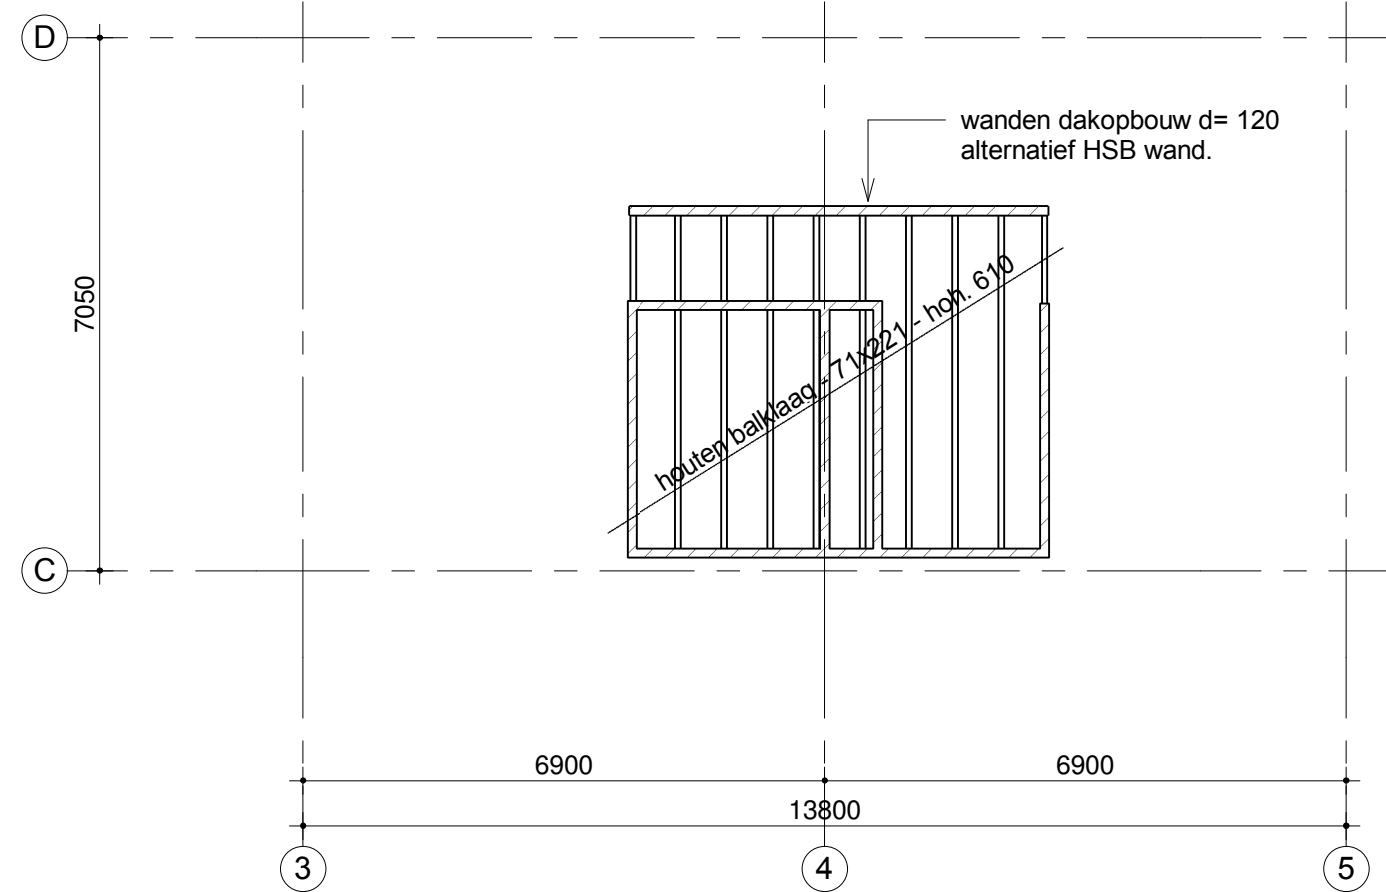


Dakopbouw
1 : 100

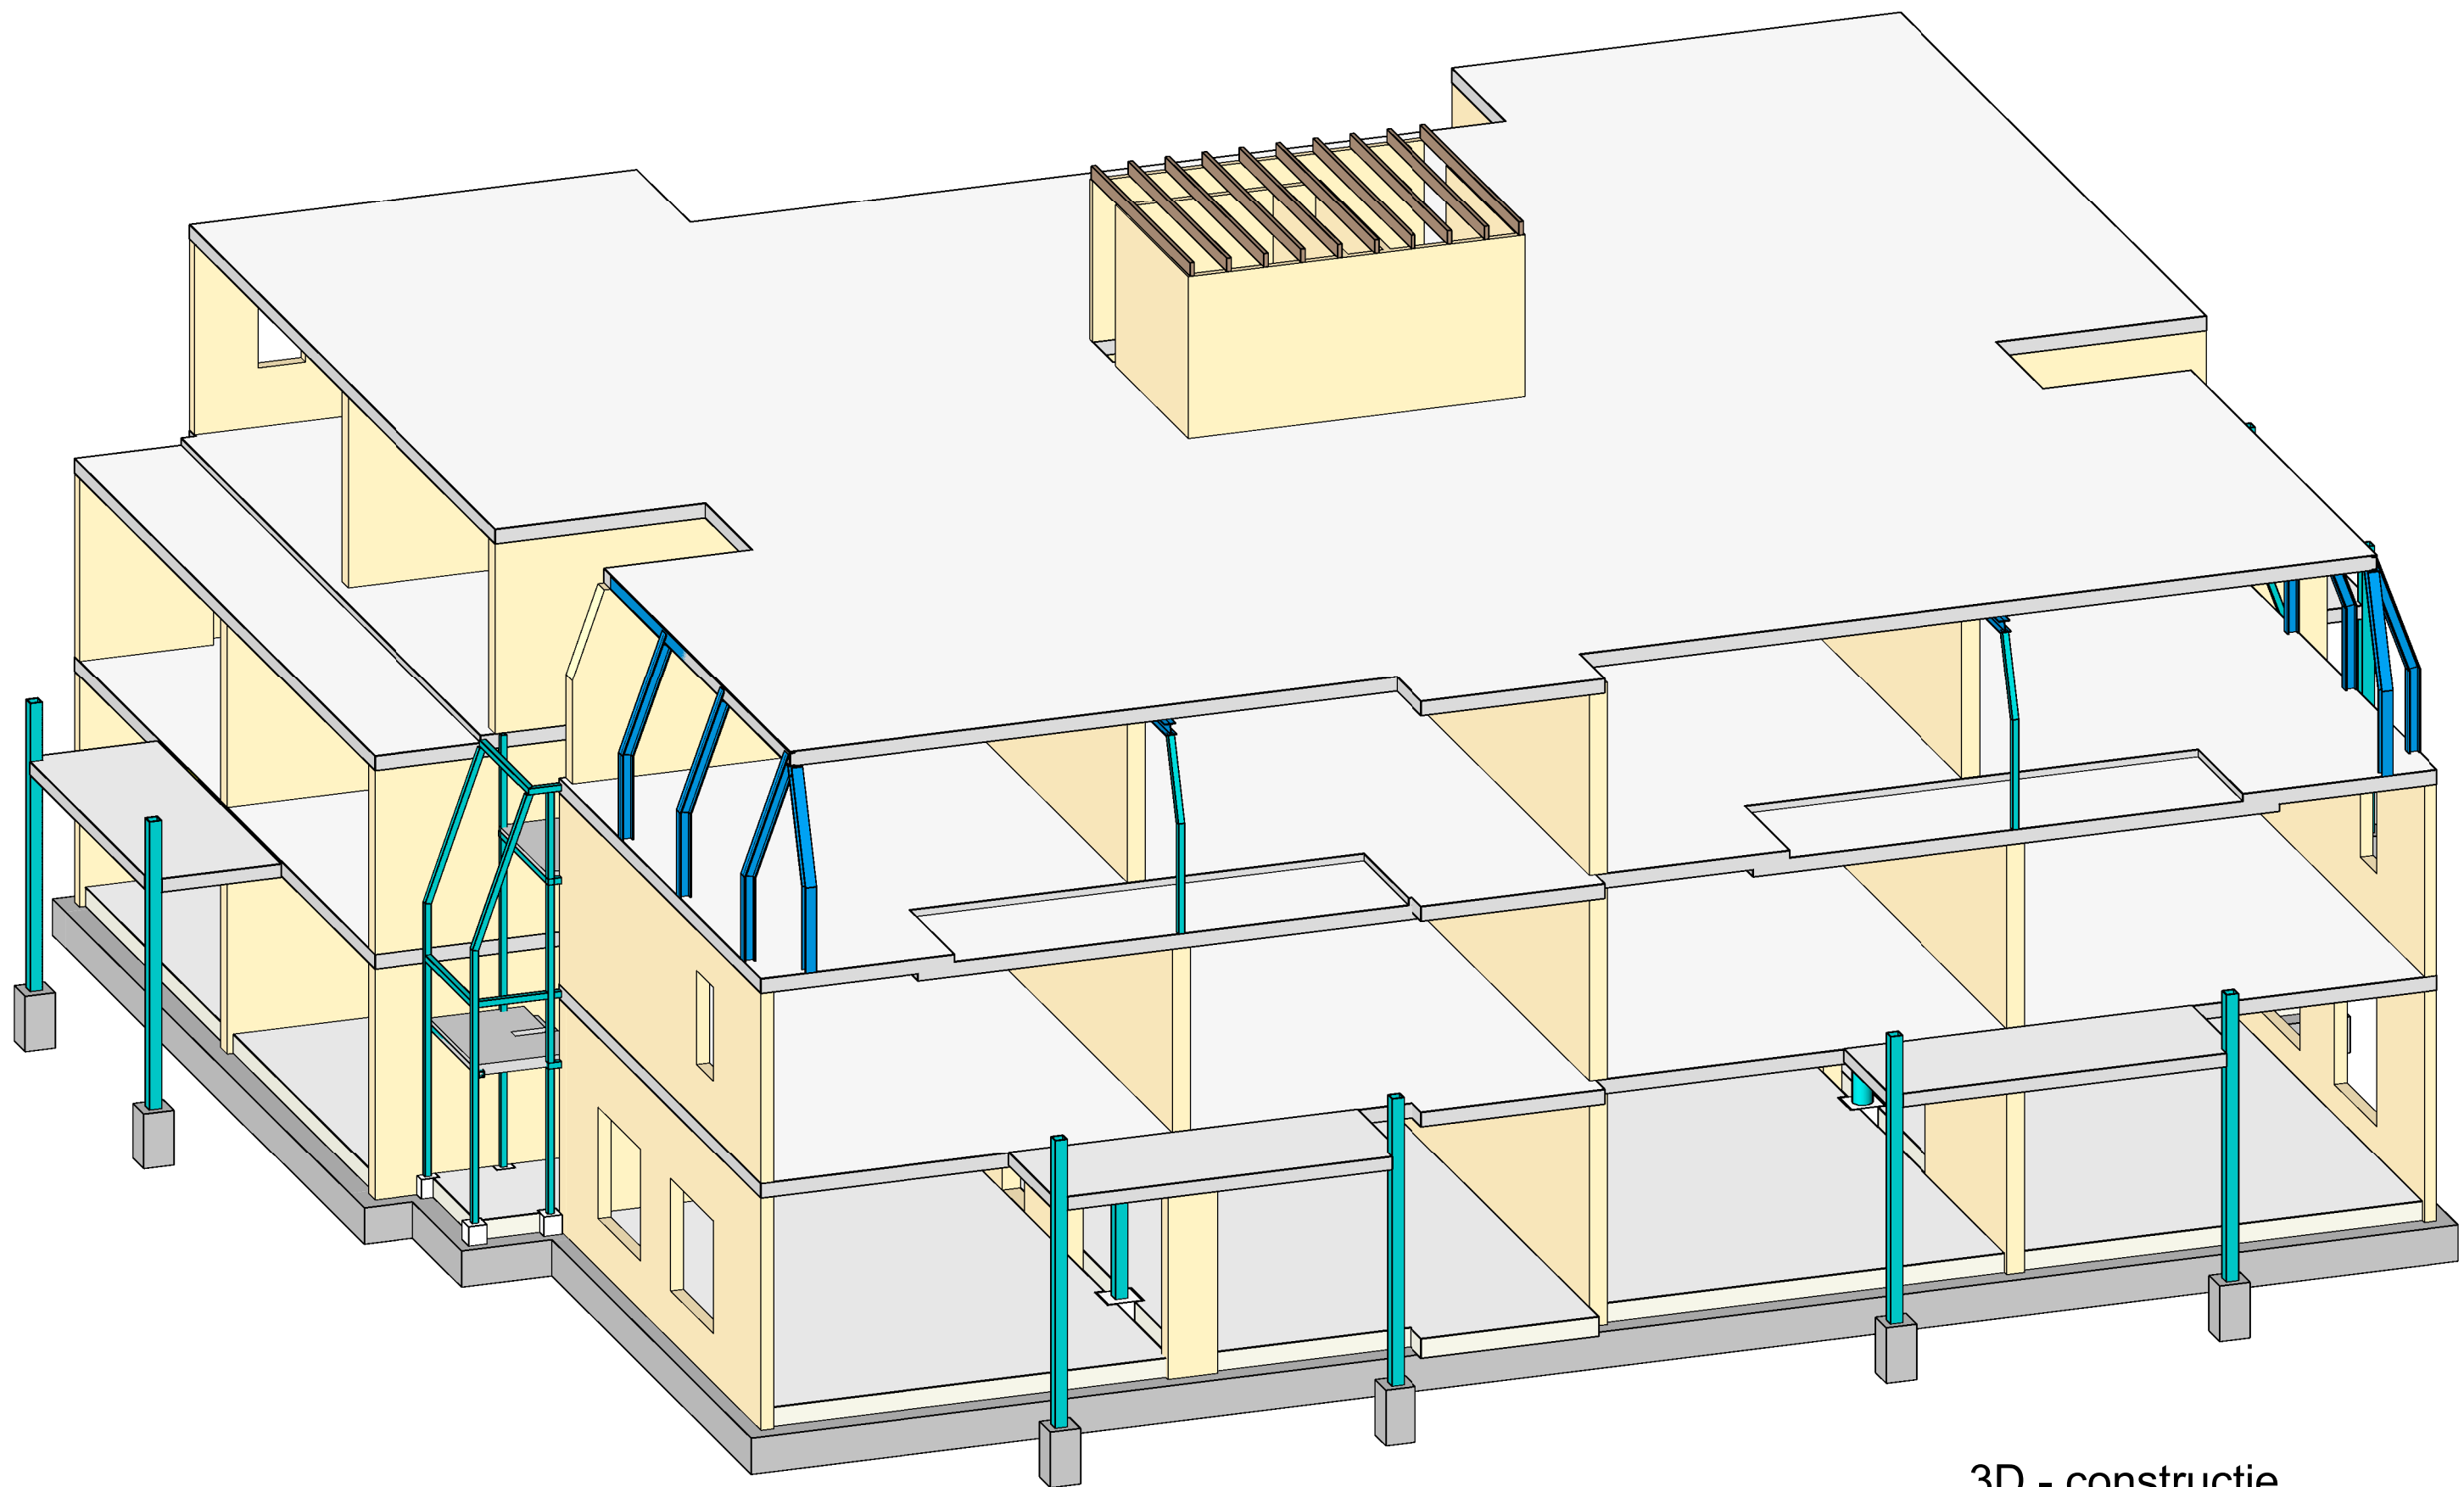


3D - constructie

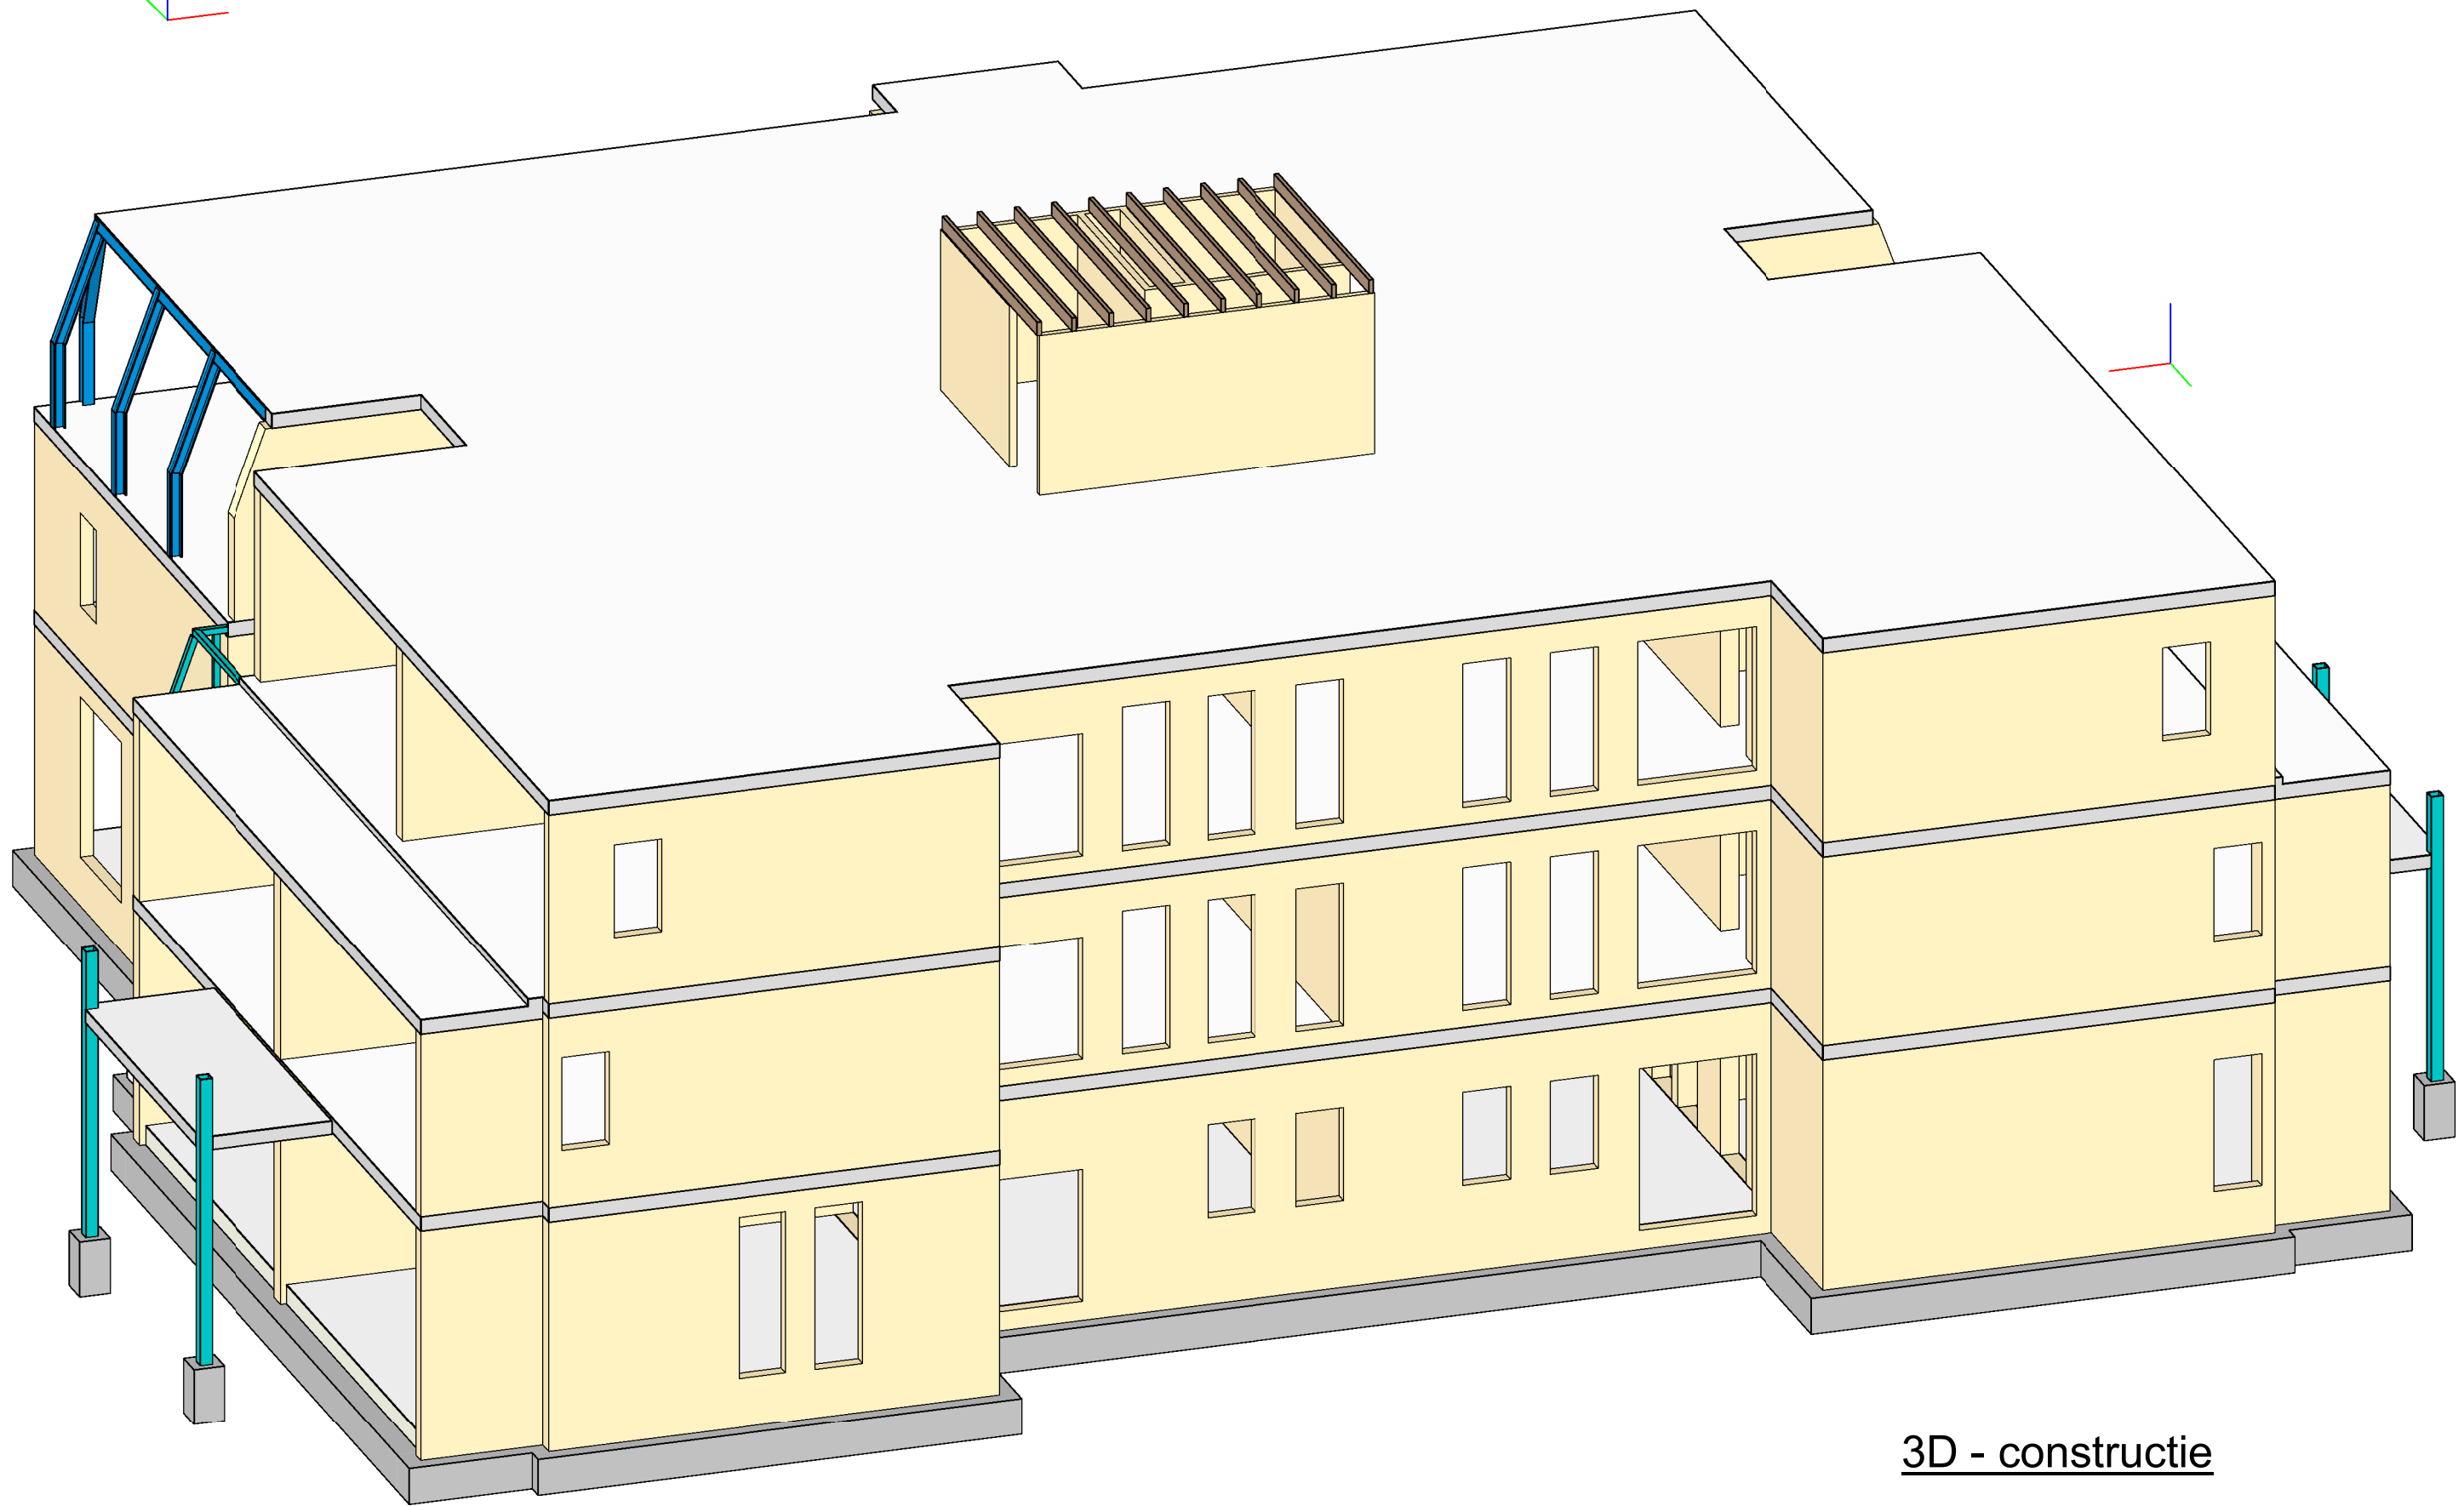

3D - constructie

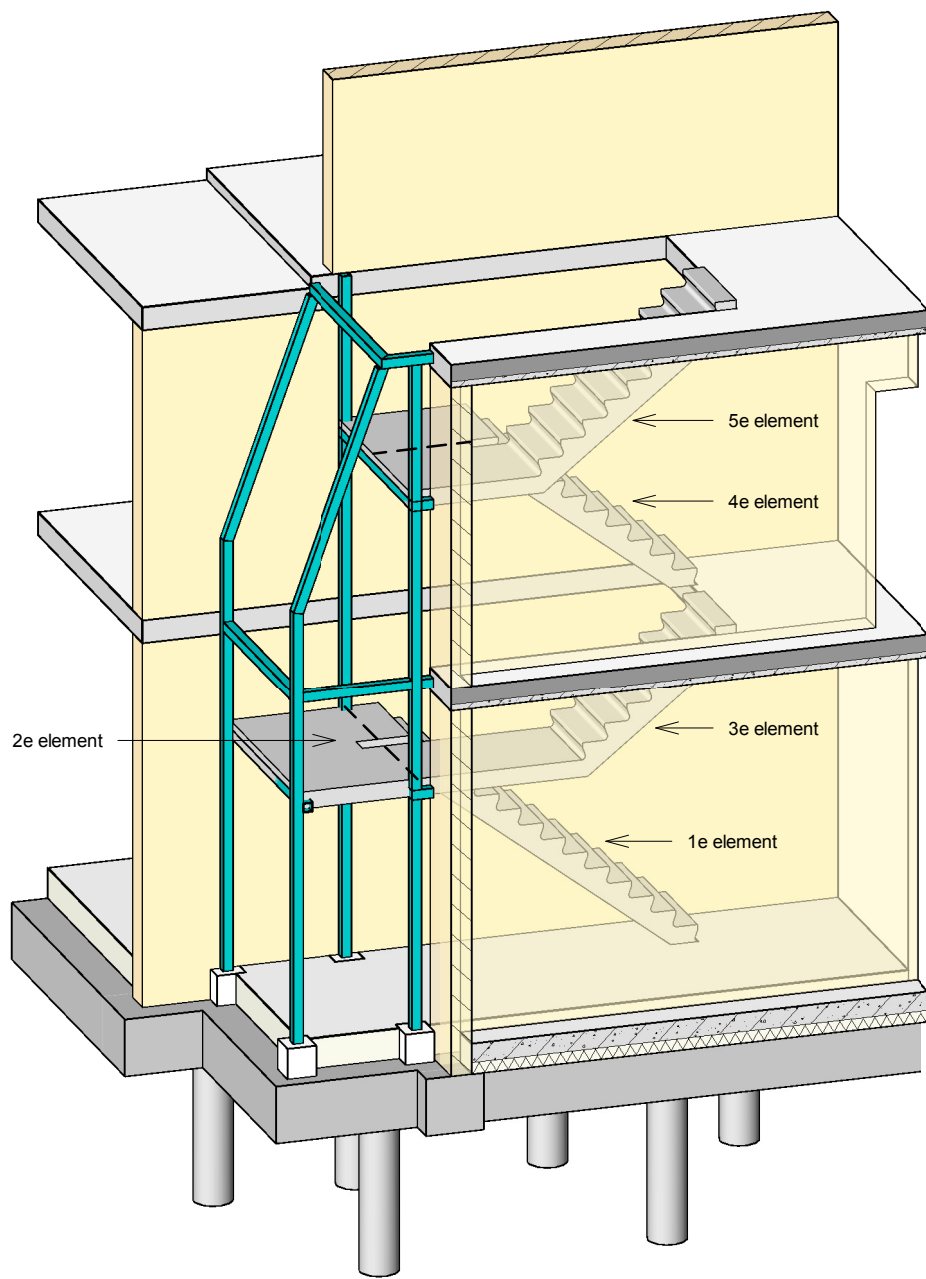

3D - constructie trappenhuis incl. prefabtrappen

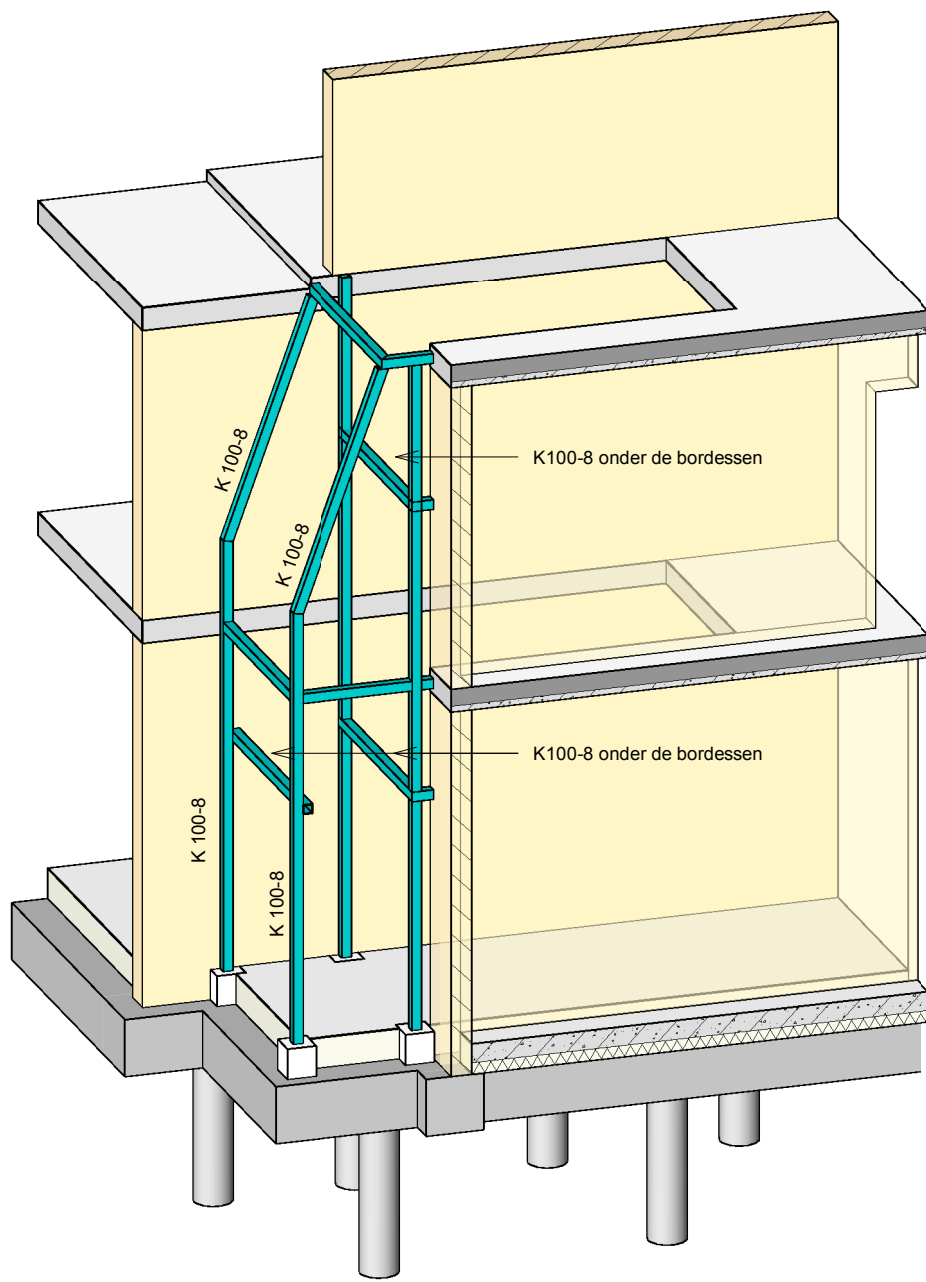

3D - constructie trappenhuis

Voor uitgangspunten constructie; zie verwijz op tekening B-00-03-01; AdB.

E					
D					
C					
B					
A					
GewijzigdA					
Datum: 16-02-2017 Omschrijving: Gezien: Projectleider Constructeur sr. Tekenaar					
Project : De Zonnekamp te Zelhem - Gebouw C					
Onderdeel : Constructie overzichten dak en 3D					
Architect : Architectengroep Gelderland B.V.					
Aannemer : Klaassen Groep B.V.					
Opdrachtgever: Klaassen Groep B.V.					
Projectleider: R. (Richard) Heerkes		Tekenaar: H.B. (Bernd) Heijdemann		Constructeur: J. (Jeroen) ter Steege	
Fase:		Bestek		Status: voorlopig	
Internet : www.avecodebondt.nl		Projectnummer:		Tekeningsnummer:	
151929		B-00-03-03			