
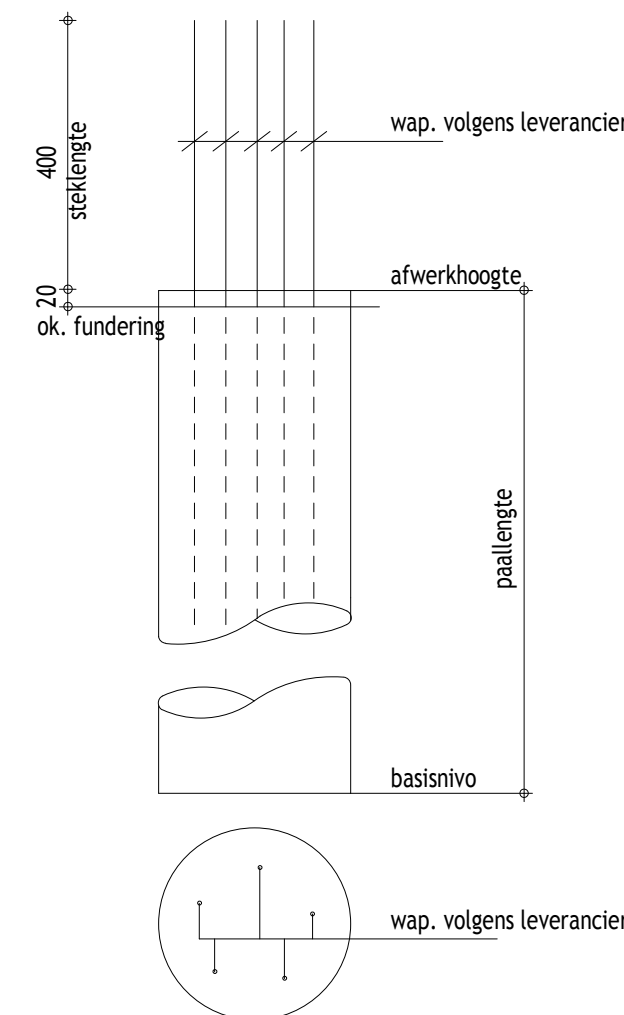


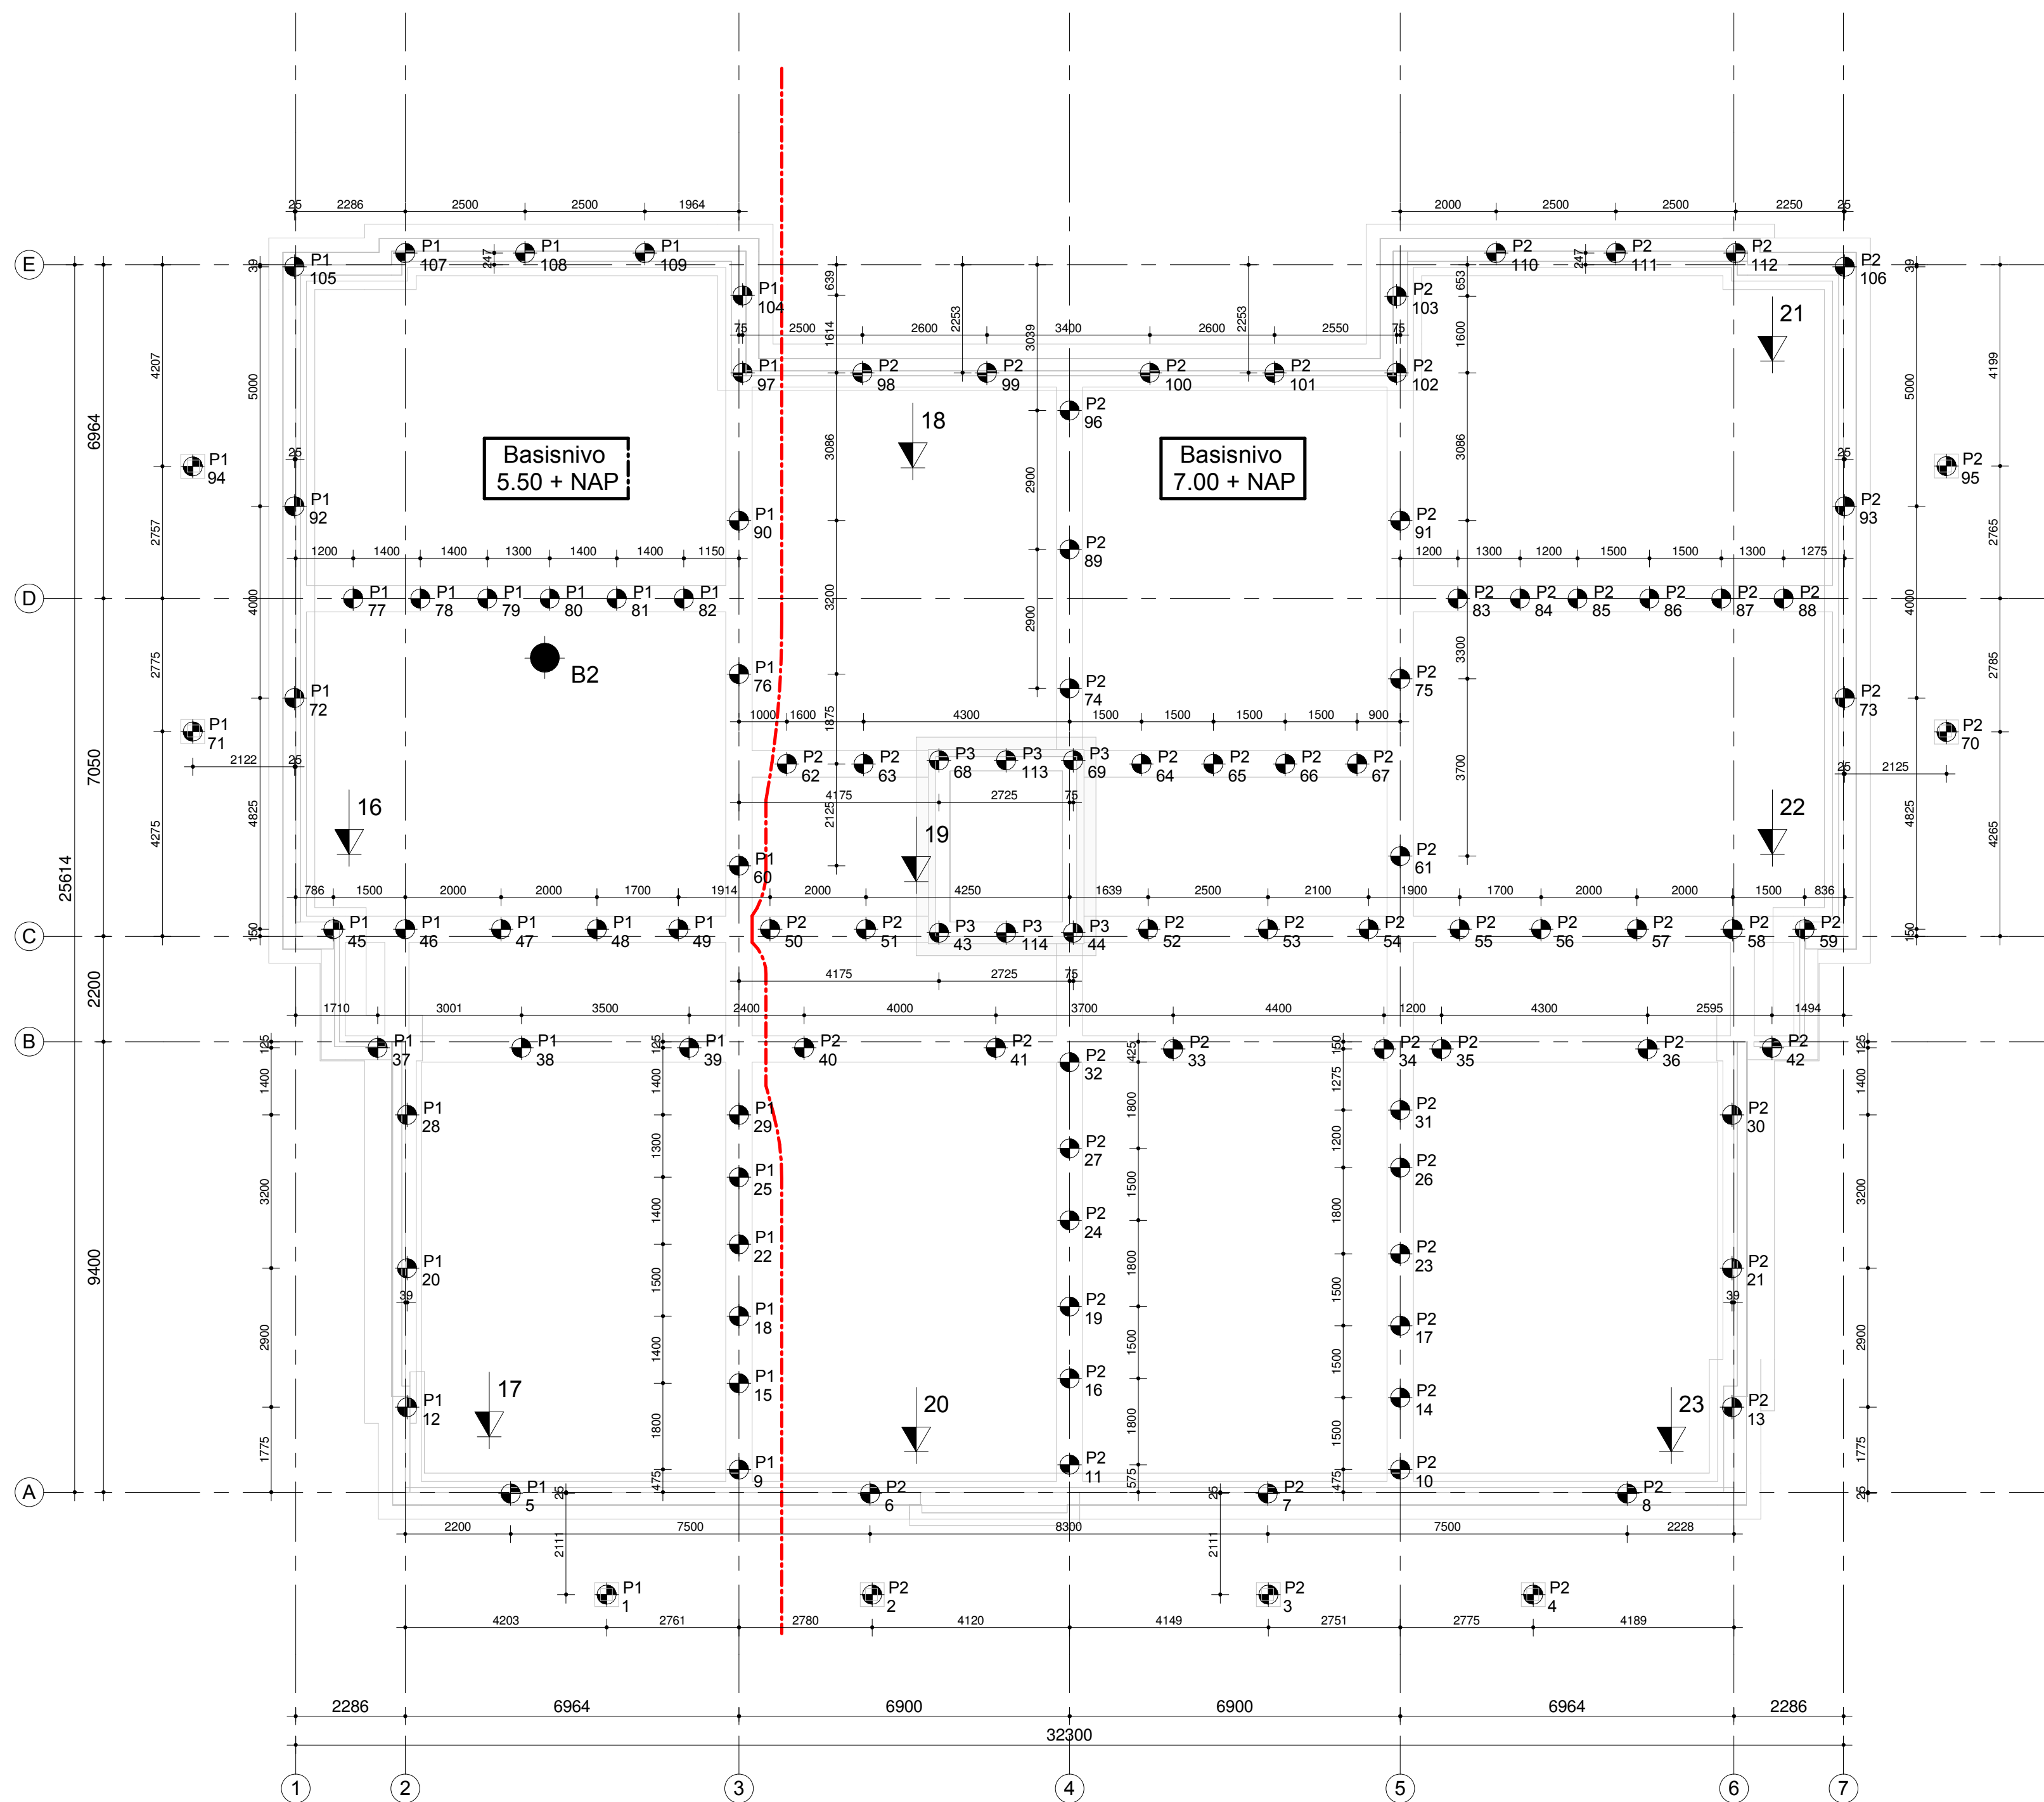

Merk paalnummer								
voor het boren zie rapport : R1600191-RY_1 an MOS Grondmechanica dd. 22-09-2016								
betonkwaliteit : lev. milieuklasse : XC2								
staalkwaliteit : B500B								
dekking op de staven								
PAALSOORT : In de grond gevormde palen								
PEIL= 17,98 m. + N.A.P								
Type	paalafm. in mm.	basisnivo t.o.v. NAP	afhakhoogte t.o.v. NAP	afhakhoogte t.o.v. peil	steklengte	paallengte in m	aantal	
P1	ø400	5,00 m	16,99 m	-0,99 m	0,40 m	11,99 m	38	
P2	ø400	7,00 m	16,99 m	-0,99 m	0,40 m	9,99 m	70	
P3	ø400	7,00 m	16,35 m	-1,63 m	0,40 m	9,35 m	6	
								114

E								
D								
C								
B								
GewijzigdA								
Datum:	16-02-2017	Omschrijving:		Gezien:	Projectleider	Constructeur	sr.	Tekenaar
Project : De Zonnekamp te Zelhem - Gebouw C								
Onderdeel : Palenplan								
Architect : Architectengroep Gelderland B.V.								
Aannemer : Klaassen Groep B.V.								
Opdrachtgever: Klaassen Groep B.V.								
Aveco de Bondt ingenieursbedrijf Internet : www.avecodebondt.nl		Projectleider: R. (Richard) Heerkes		Tekenaar: H.B. (Bernd) Heijdemann		Constructeur: J. (Jeroen) ter Steege		
		Fase:		Status:		Schaal : 1:100		
		Bestek		Projectnummer:		Formaat : A1		
☐ vestiging Amersfoort Podium 9 Postbus 2674 3800 GE Amersfoort tel: 088 1866010		☒ vestiging Holten Burg. v/d Borchstraat 2 Postbus 64 7451 CH Holten tel: 0548 853333		☐ vestiging Eindhoven Dillenburgerstraat 25e Postbus 7020 5605 JA Eindhoven tel: 040 2500700		Tekeningnummer:		
				151929		B-00-10-01		