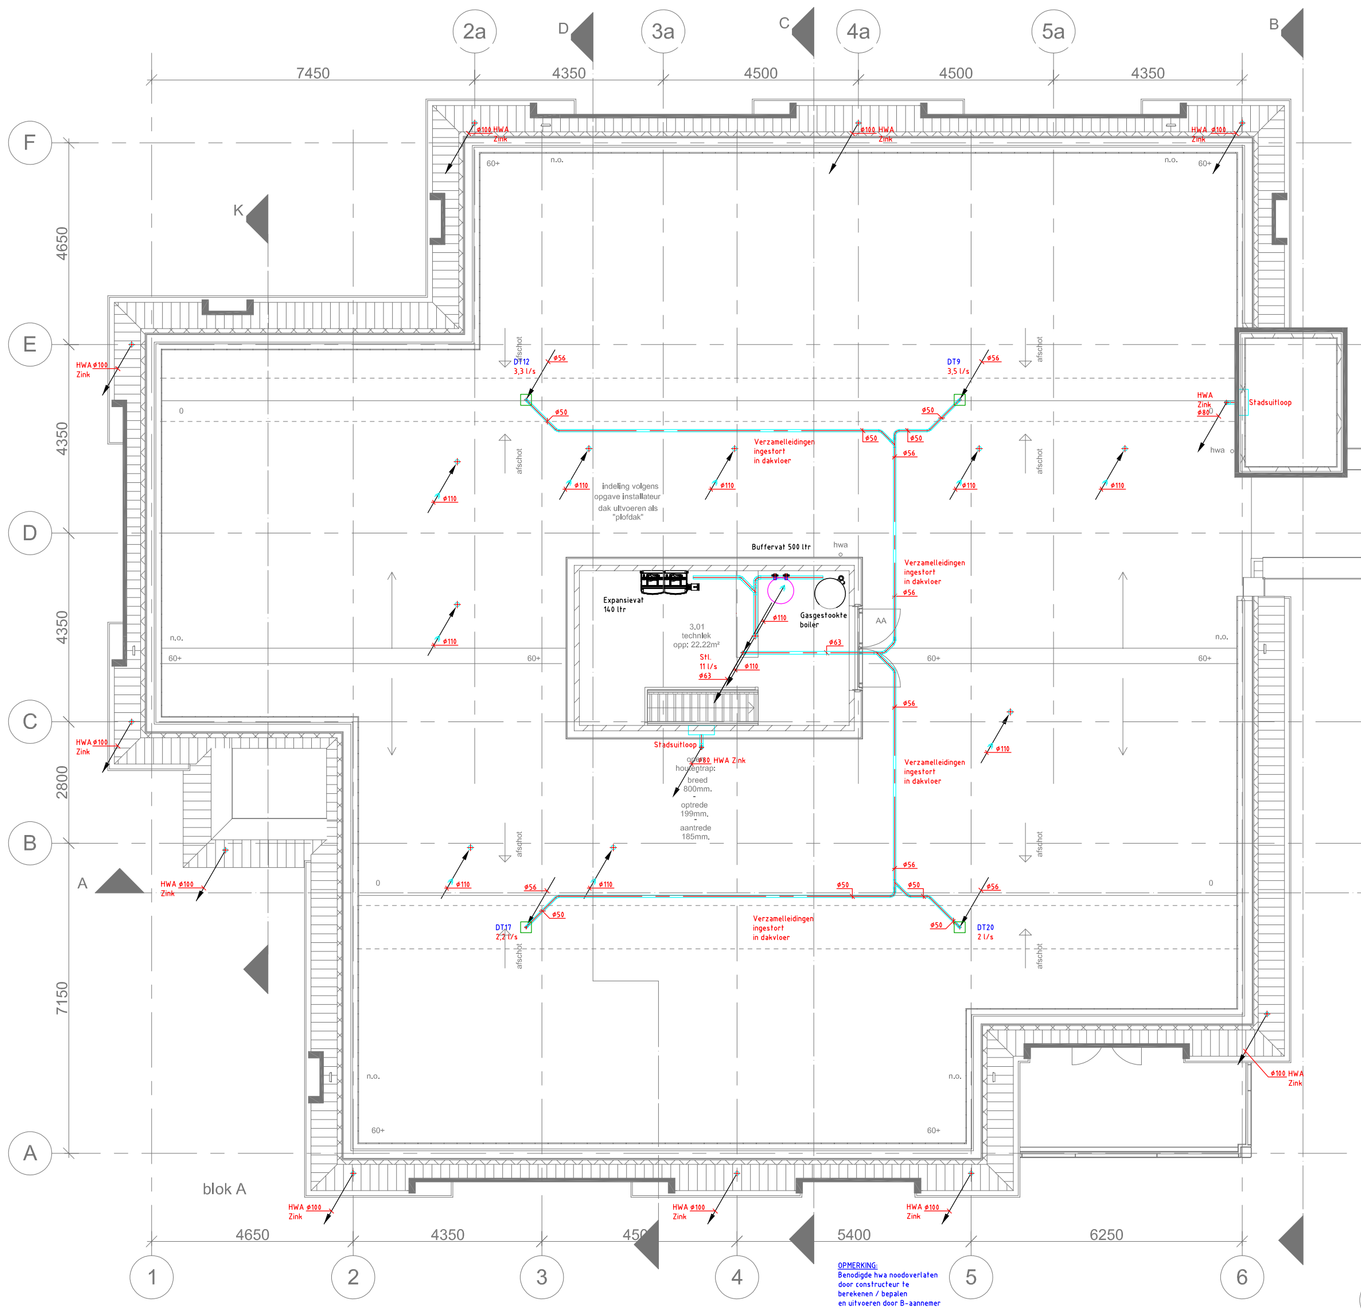

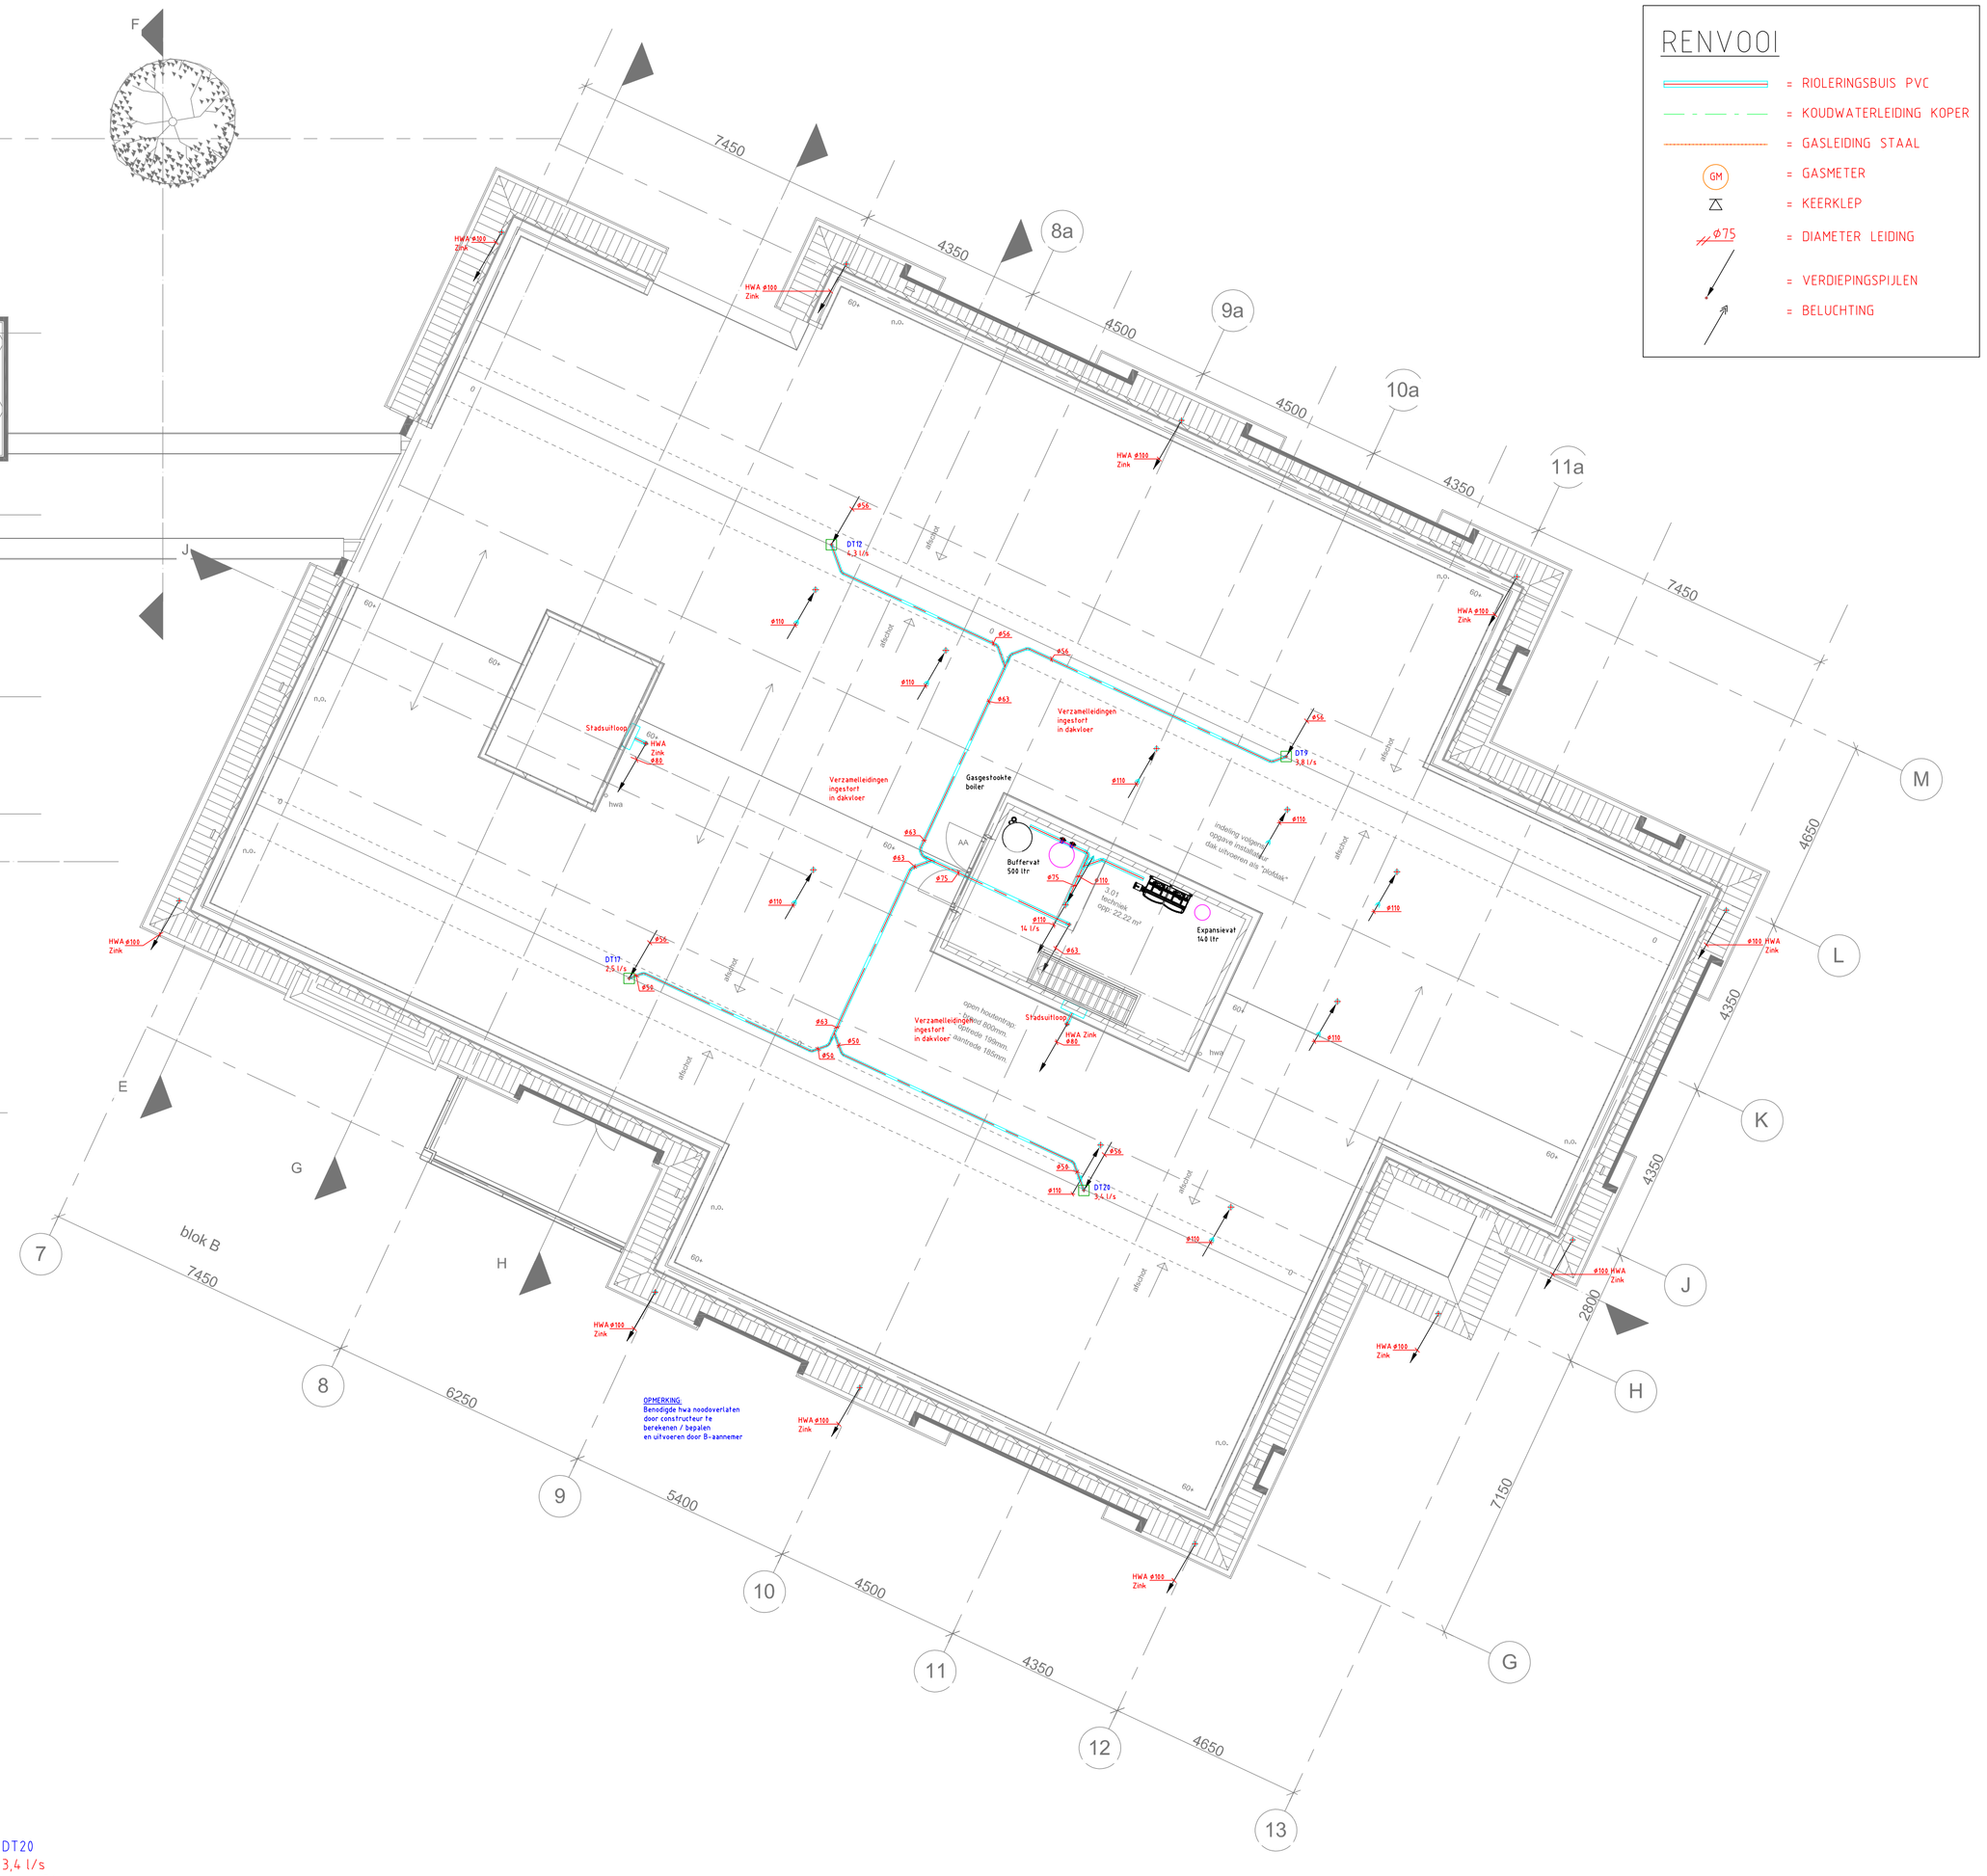

RENVOOI

- = RIOLERINGSBUIS PVC
- = KOUDWATERLEIDING KOPER
- = GASLEIDING STAAL
- GM = GASMETER
- = KEERKLEP
- Ø75 = DIAMETER LEIDING
- = VERDIEPINGSPIJLEN
- = BELUCHTING

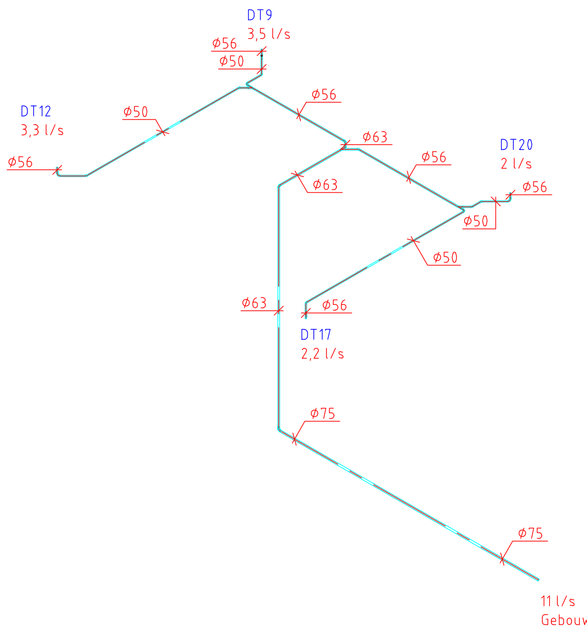

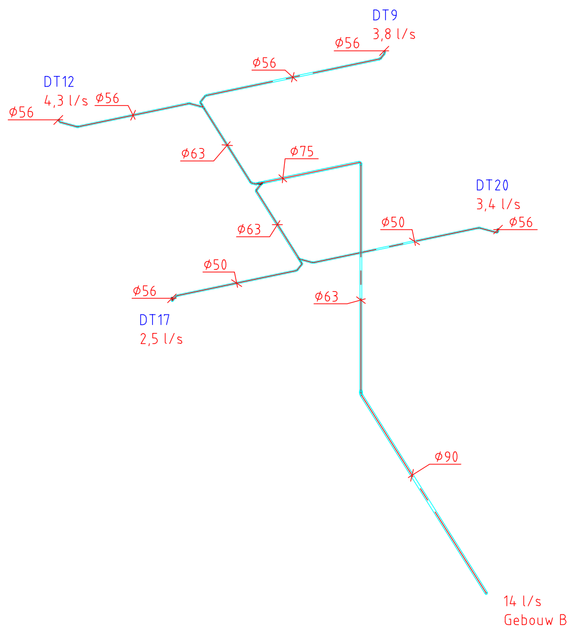

STATUS: VOORLOPIG	FORMAAT: A1	WIJZIGINGSDATA:	
	SCHAAL: 1:100		
GETEKEND: A. Ruesink	DATUM: 03-05-2017		
GEZIEN: V. Dahlhaus			
BETREFT: Sanitaire installatie Riolering Dak Gebouw A en B			
PROJECT: De Zonnekamp te Zelhem			
OPDRACHTGEVER: Stichting Markenheem			
ADVISEUR: Wassink Installatie			
BOUWKUNDIGE PLATTEGROND BLAD: 1540 B004 DATUM: 20-01-2017			

wassink installatie
HOOFDVESTIGING
Ambachtsstraat 30
Postbus 322
7100 AH WINTERSWIJK
Telefoon (0543) 51 79 25
E-mail info@wassink.nl
WWW.WASSINK.NL
VESTIGING
Fabrieksstraat 39-03
Postbus 341
7000 AH DOETINCHEM
Telefoon (0314) 34 58 68
E-mail info@wassink.nl
WWW.WASSINK.NL

EBN CERTIFICATION
ISO 9001:2008
VCA**

PROJECTNUMMER: 150039
BLAD: SAN-RIO-DAK