
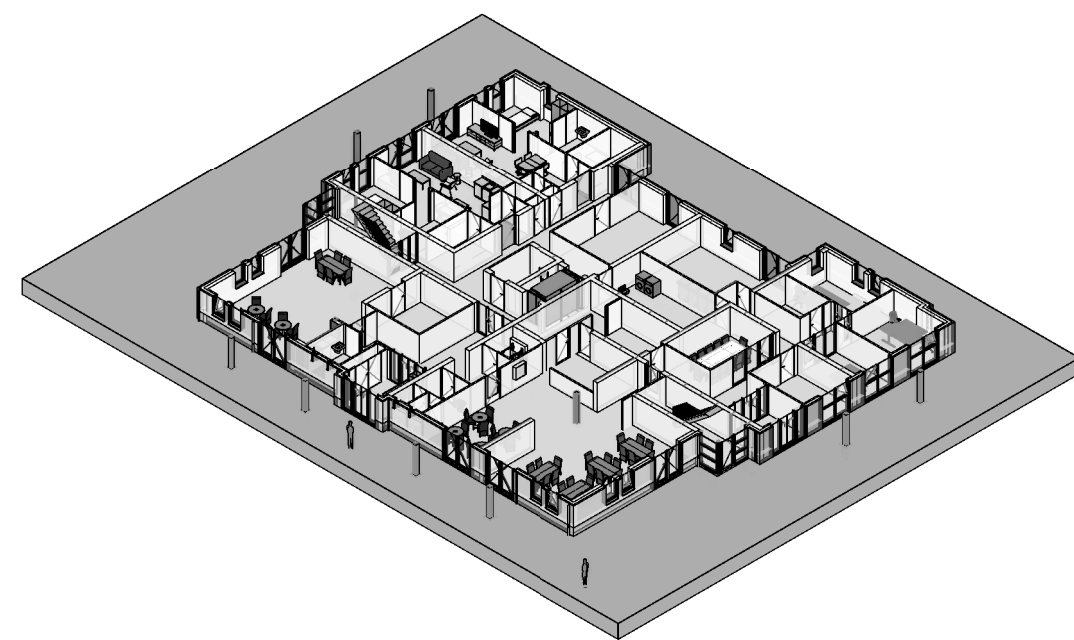


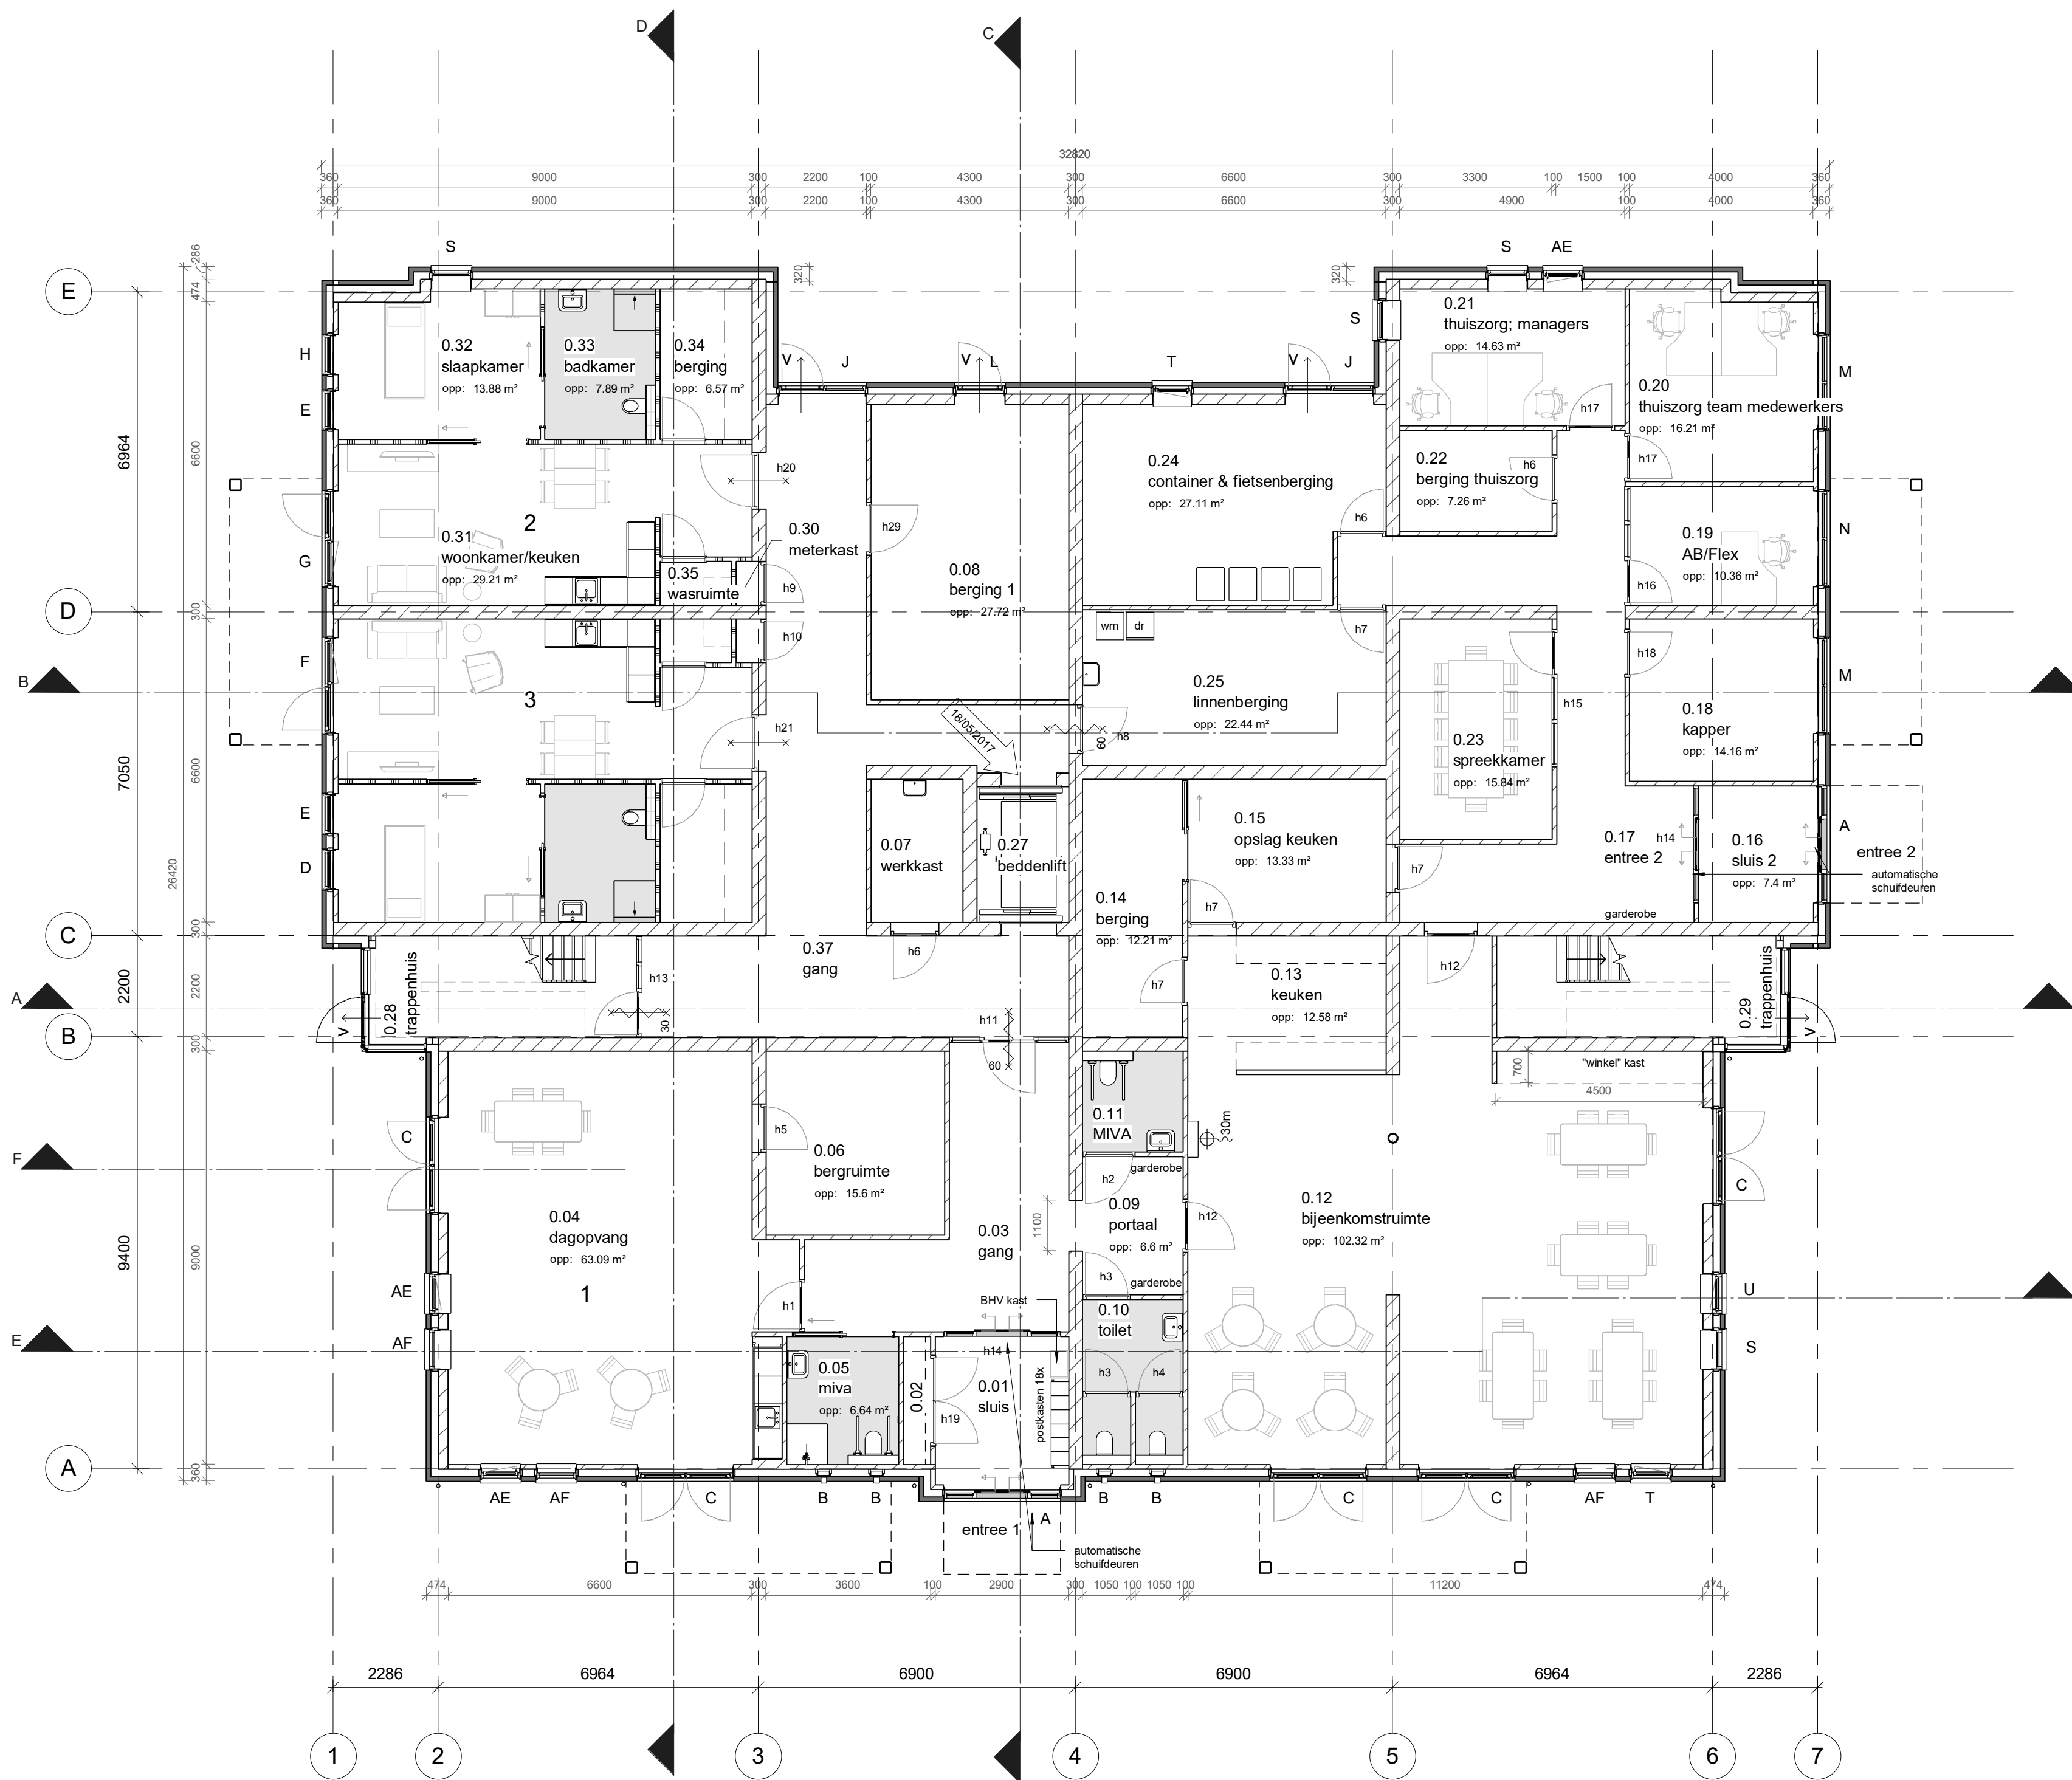

Peil is 17,98+ meter N.A.P.

nummer	naam	oppervlakte	personen
0.01	sluis	9.4 m²	
0.02	gas	1.68 m²	
0.03	gang	22.68 m²	
0.04	dagopvang	63.09 m²	12
0.05	miva	6.64 m²	0
0.06	bergruimte	15.6 m²	0
0.07	werkkast	6.2 m²	0
0.08	berging 1	27.72 m²	
0.09	portaal	6.6 m²	
0.10	toilet	4.4 m²	
0.11	MIVA	4.62 m²	
0.12	bijeenkomst ruimte	102.32 m²	30
0.13	keuken	12.58 m²	
0.14	berging	12.21 m²	
0.15	opslag keuken	13.33 m²	
0.16	sluis 2	7.4 m²	
0.17	entree 2	31.37 m²	
0.18	kapper	14.16 m²	2
0.19	AB/Flex	10.36 m²	1
0.20	thuiszorg team medewerkers	16.21 m²	2
0.21	thuiszorg; managers	14.63 m²	2
0.22	berging thuiszorg	7.26 m²	
0.23	spreekkamer	15.84 m²	12
0.24	container & fietsenberging	27.11 m²	
0.25	linnenberging	22.44 m²	
0.27	beddenlift	5.88 m²	0
0.28	trappenhuis	13.54 m²	0
0.29	trappenhuis	14.42 m²	0
0.30	meterkast	0.33 m²	0
0.31	woonkamer/keuken	29.21 m²	1
0.32	slaapkamer		0
0.33	badkamer		0
0.34	berging		0
0.35	wasruimte	1.47 m²	0
0.37	gang	52.17 m²	

renvooi :					v3.2
kk	plaats koelkast	gard.	garderobe	cv	centrale verwarmingsketel
r	plaats radiator	kl	kruipruimte	ww	warmwatertoestel
vr	ventilatorooster	kg	kruipgat	wtw	warmterugwin-unit
is	isolerende beglazing	vk	vloerventilatiekoker		luchtdichtheid (qv:10waarde) 0.625 dm³/s per m²
isg	isolerende beglazing, gelaagd	v.b.	veranderlijke belasting		
mk	meterkast	ra	rookgasafvoer		
wk	werkkast	wp	warmtepomp		

zelfsluitende deur	Rc --	dak	-- = 6.0 m².K/W
brandwerende deur (20 minuten)	Rc --	wand	-- = 4.5 m².K/W
zelfsluitende brandwerende deur (30 minuten)	Rc --	vloer beg.gr.	-- = 5.0 m².K/W

- algemeen :
- in de deur van de opstelplaats voor een gasmeter, aan de boven- en onderzijde, ventilatie-openingen van elk 100 cm².
 - isolerende beglazing, maximale U-waarde vastglas 1,1 en t.p.v. de draaiende delen 1,1 W/m².K
 - een mechanische voorziening voor luchtverversing, warmteopwekking of warmterugwinning veroorzaakt in een verblijfsgebied van de gebruiksfunctie een karakteristiek installatie-geluids-niveau van ten hoogste 30 dB.
 - de vloer en de wanden van een toilet ruimte of een badruimte dienen m.b.t. wateropname te voldoen aan artikel 3.23 van het Bouwbesluit 2012.
 - alle deuren gelegen in een toegankelijkheidssector; vrije doorgang 850x2300mm. volgens afd. 4.4 v.h. Bouwbesluit 2012.
 - trap volgens afdeling 2.5 van het Bouwbesluit 2012.
 - bovenkant vloerafscheiding ter plaatse van vides / trappsparingen 1000mm.
 - boven de afgewerkte vloer volgens afdeling 2.3 van het Bouwbesluit 2012.
 - het bouwwerk dient m.b.t. het weren van ratten en muizen te voldoen aan artikel 3.68 t/m artikel 3.73 van het Bouwbesluit 2012.
 - bij woningscheidende wanden de kanalen van de plaatvloeren afdichten met minerale wol.
 - deuren, ramen en kozijnen in een uitwendige scheidingsconstructie, die volgens NEN 5087 bereikbaar zijn voor inbraak, hebben een volgens NEN 5096 bepaalde inbraakwerendheid die voldoet aan weerstandsklassen 2.
 - metaalconstructies t.p.v. opleggingen en in aanraking komend met spouwcondities thermisch verzinken.

plan : Nieuwbouw gebouw C; locatie De Zonnekamp te Zelhem.

opdracht : Stichting Markenheem, Postbus 534, 7000 AM Doetinchem.

onderwerp : Bestektekoning, begane grond.

schaal : 1 : 100	d.d. 17/10/2016	a. 20/01/2017	b. 15/02/2017	blad nr.
formaat : A1	get. EM	c. 18/05/2017	d.	1541B001
status : definitief	gec.	versie : e.	f.	

architectengroep gelderland bv
hummeloseweg 16 7021ae zelhem
postbus 231 7020ac zelhem
tel. (0314) 62 43 48fax. (0314) 62 13 51
info@architectengroepgelderland.nl