
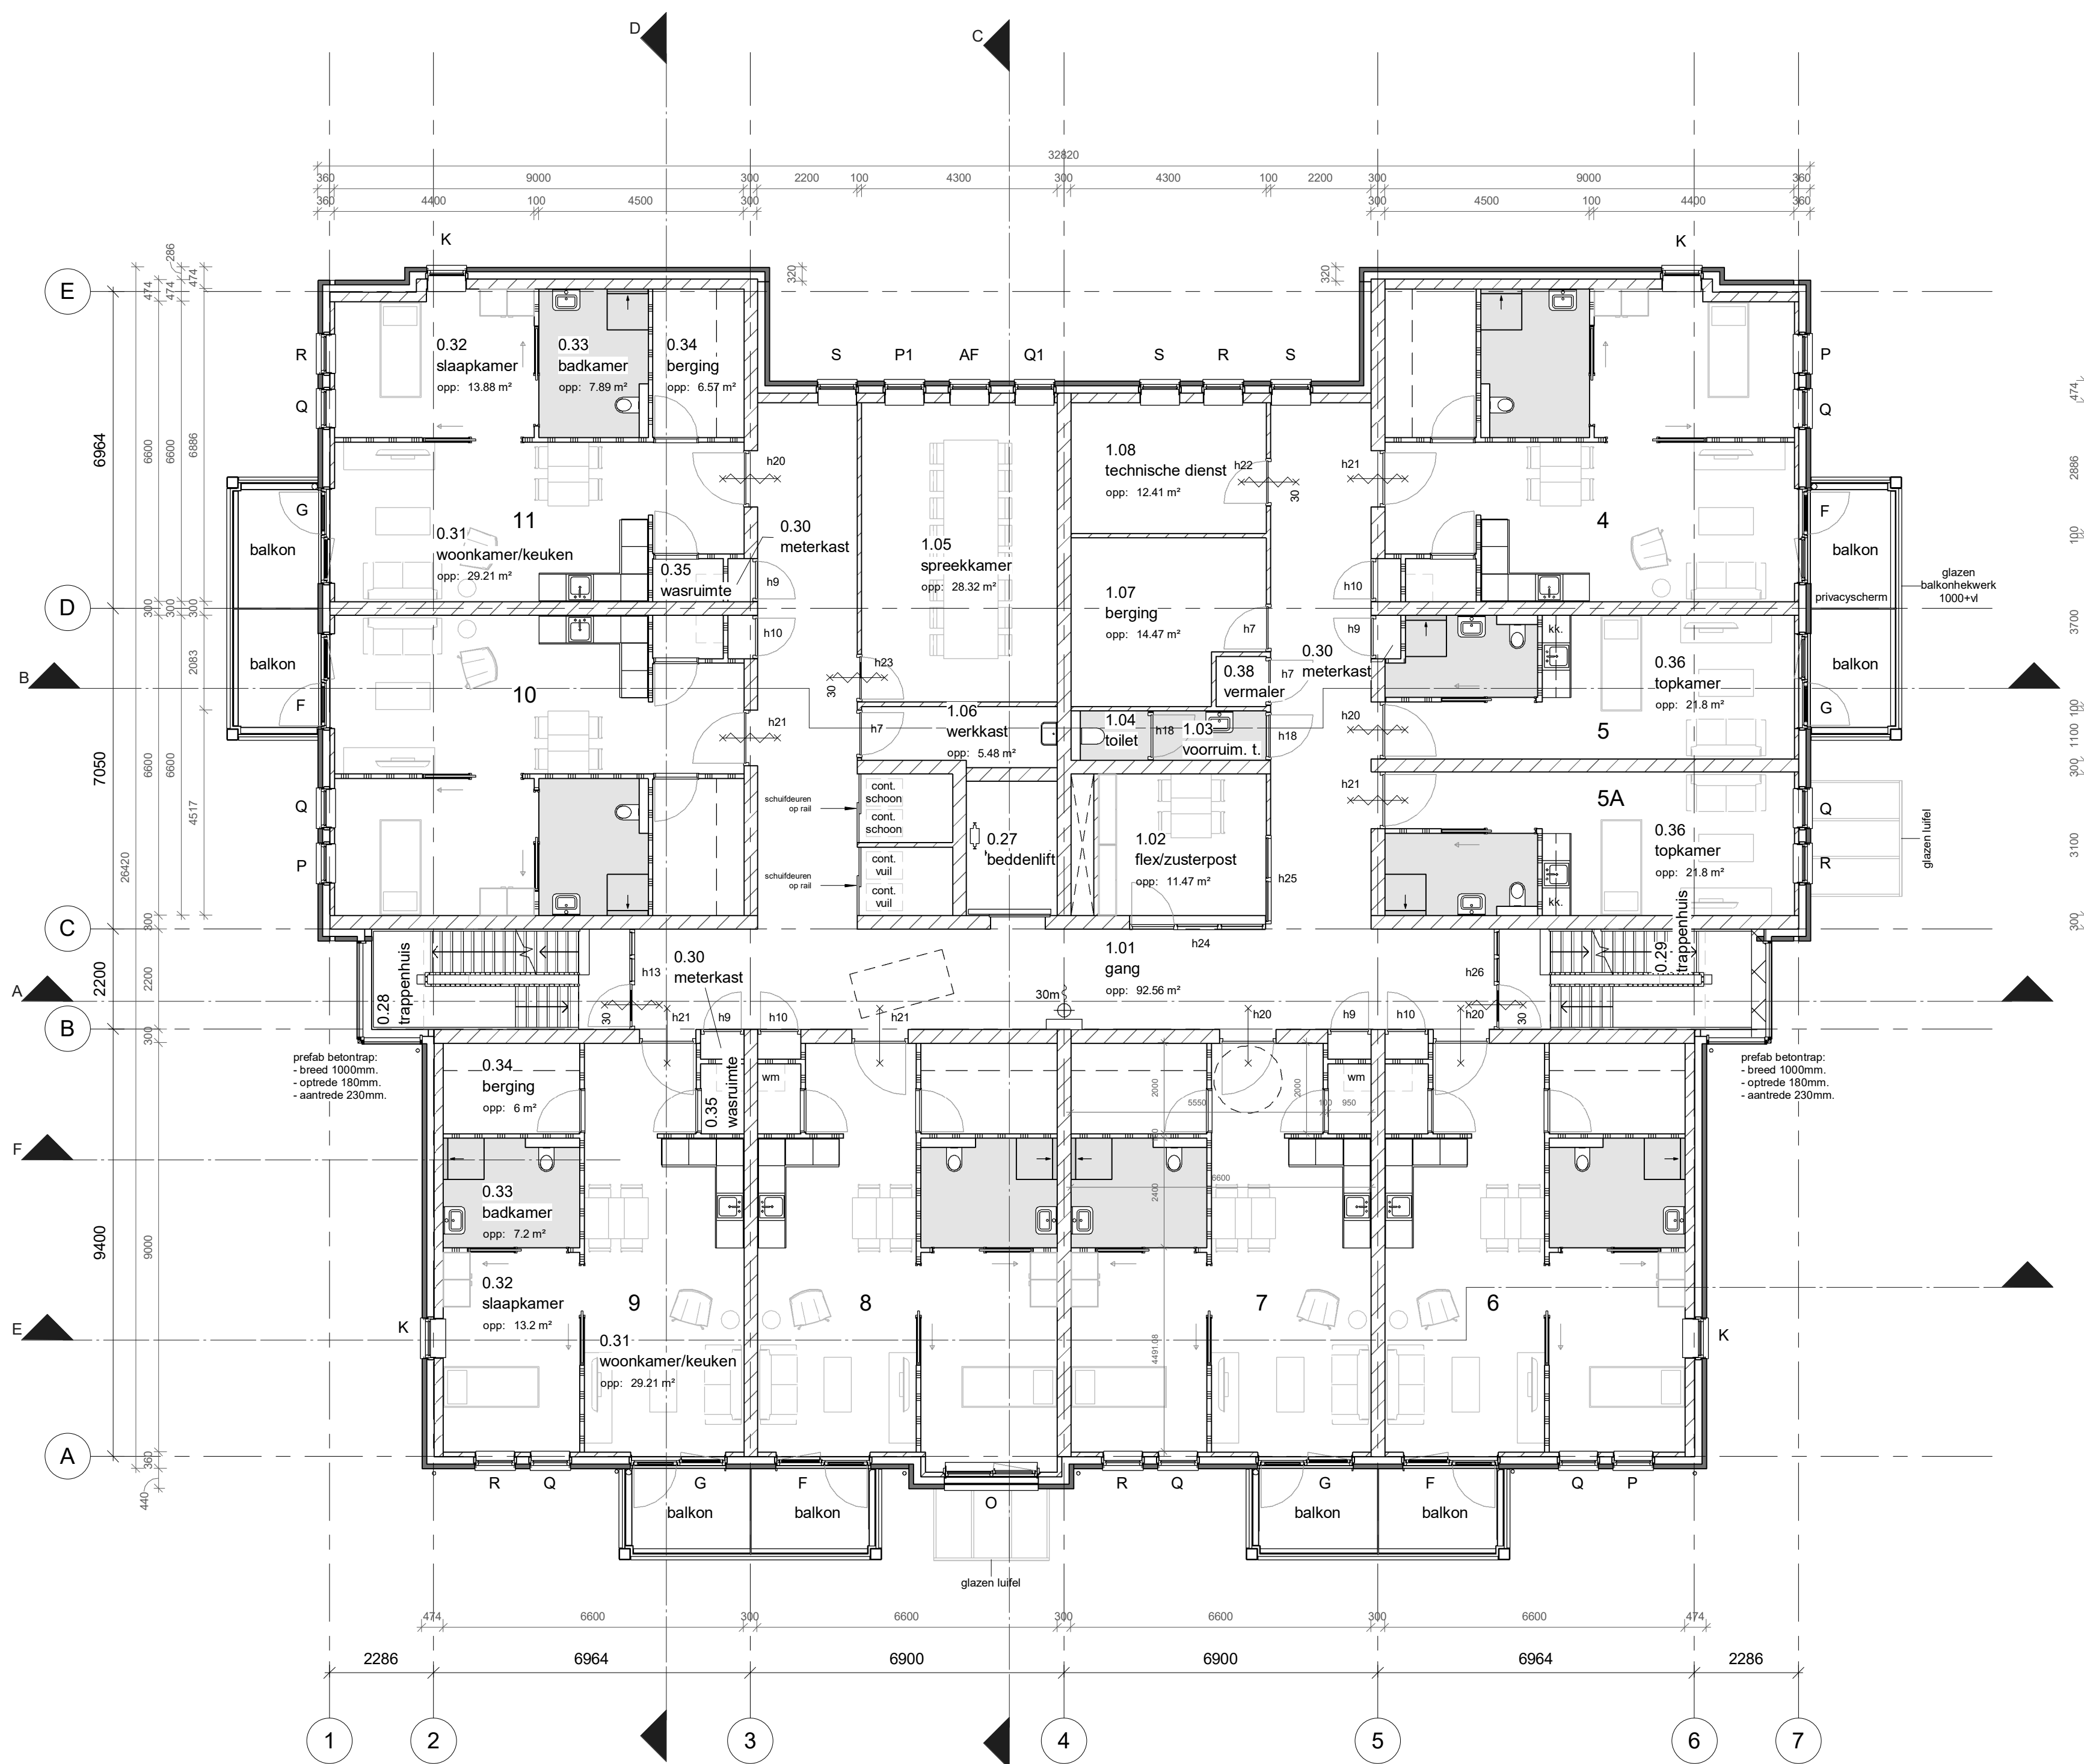


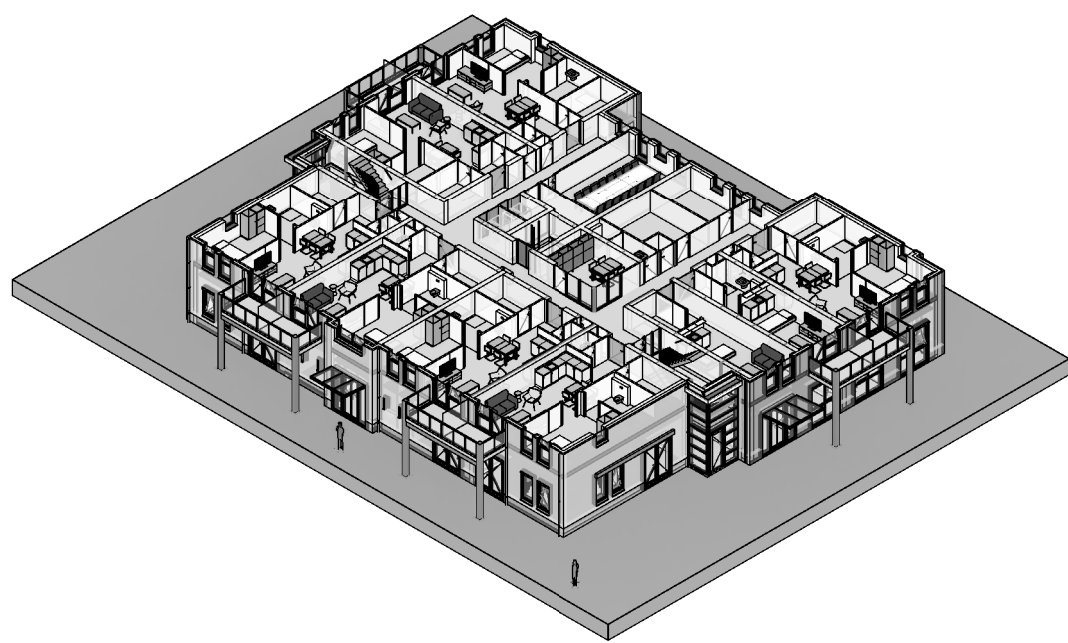

nummer	naam	oppervlakte	personen
0.30	meterkast	0.33 m ²	0
0.31	woonkamer/keuken	29.21 m ²	1
0.32	slaapkamer		0
0.33	badkamer		0
0.34	berging		0
0.35	wasruimte	1.47 m ²	0
0.36	topkamer	21.8 m ²	1
0.38	vermaler	1.21 m ²	
1.01	gang	92.56 m ²	
1.02	flex/zusterpost	11.47 m ²	4
1.03	voorruim. t.	2.75 m ²	
1.04	toilet	1.65 m ²	
1.05	spreekkamer	28.32 m ²	16
1.06	werkkast	5.48 m ²	
1.07	berging	14.47 m ²	
1.08	technische dienst	12.41 m ²	2

renvooi :					v3.2
kk	plaats koelkast	gard.	garderobe	cv	centrale verwarmingsketel
r	plaats radiator	kl	kruipruimte	ww	warmwatertoestel
vr	ventilatie-rooster	kg	veranderlijke belasting	wtw	warmterugwin-unit
is	isolerende beglazing	vk	vloerventilatiekoker		luchtdichtheid (qv:10waarde) 0.625 dm ³ /s per m ²
isg	isolerende beglazing, gelaagd	v.b.	veranderlijke belasting		
mk	meterkast	ra	rookgasafvoer		
wk	werkkast	wp	warmtepomp	Rc --	dak -- = 6.0 m ² .K/W
				Rc --	wand -- = 4.5 m ² .K/W
				Rc --	vloer beg.gr. -- = 5.0 m ² .K/W

- algemeen :
- in de deur van de opstelplaats voor een gasmeter, aan de boven- en onderzijde, ventilatie-openingen van elk 100 cm².
 - isolerende beglazing, maximale U-waarde vastglas 1,1 en t.p.v. de draaiende delen 1,1 W/m².K
 - een mechanische voorziening voor luchtverversing, warmteopwekking of warmterugwinning veroorzaakt in een verblijfsgebied van de gebruiksfunctie een karakteristiek installatie-geluidsniveau van ten hoogste 30 dB.
 - de vloer en de wanden van een toilettruimte of een badruimte dienen m.b.t. wateropname te voldoen aan artikel 3.23 van het Bouwbesluit 2012.
 - alle deuren gelegen in een toegankelijkheidssector; vrije doorgang 850x2300mm. volgens afd. 4.4 v.h. Bouwbesluit 2012.
 - trap volgens afdeling 2.5 van het Bouwbesluit 2012.
 - bovenkant vloerafscheiding ter plaatse van vides / trapparingen 1000mm.
 - boven de afgewerkte vloer volgens afdeling 2.3 van het Bouwbesluit 2012.
 - het bouwwerk dient m.b.t. het weren van ratten en muizen te voldoen aan artikel 3.68 t/m artikel 3.73 van het Bouwbesluit 2012.
 - bij woningscheidende wanden de kanalen van de plaatvloeren afdichten met minerale wol.
 - deuren, ramen en kozijnen in een uitwendige scheidingsconstructie, die volgens NEN 5087 bereikbaar zijn voor inbraak, hebben een volgens NEN 5096 bepaalde inbraakwerendheid die voldoet aan weerstandsklassen 2.
 - metaalconstructies t.p.v. opleggingen en in aanraking komend met spouwcondities thermisch verzinken.

plan : Nieuwbouw gebouw C; locatie De Zonnekamp te Zelhem.

opdrachtig : Stichting Markenheem, Postbus 534, 7000 AM Doetinchem.

onderwerp : Bestektekening, 1e verdieping.

schaal : 1 : 100	d.d. 17/10/2016	a. 20/01/2017	b. 15/02/2017	blad nr.
formaat : A1	get. EM	c. 18/05/2017	d.	1541B002
status : definitief	gec.	versie : e.	f.	

architectengroep gelderland bv
hummeloseweg 16 7021ae zelhem
postbus 231 7020ac zelhem
tel. (0314) 62 43 48fax. (0314) 62 13 51
info@architectengroepgelderland.nl

architectengroep gelderland