

Details gelden voor zowel de gebouwen A en B als gebouw C.

E					
D					
C					
B					
GewijzigdA					
Datum:	16-02-2017	Omschrijving:	Gezien:	Projectleider	Construteur sr. Tekenaar
Project : De Zonnekamp te Zelhem - Gebouw C					
Onderdeel : Algemene details					
Architect : Architectengroep Gelderland B.V.					
Aannemer : Klaassen Groep B.V.					
Opdrachtgever: Klaassen Groep B.V.					
 Aveco de Bondt ingenieursbedrijf Internet : www.avecodebondt.nl		Projectleider: R. (Richard) Heerkes	Tekenaar: H.B. (Bernd) Heijdemann	Construteur: J. (Jeroen) ter Steege	
		Fase: Bestek	Status: voorlopig	Schaal : 1:20 Formaat : A4	
☐ vestiging Amersfoort Podium 9 Postbus 2674 3800 GE Amersfoort tel: 088 1866010	☒ vestiging Holten Burg. v/d Borchstraat 2 Postbus 64 7451 CH Holten tel: 0548 853333	☐ vestiging Eindhoven Dillenburgstraat 25e Postbus 7020 5605 JA Eindhoven tel: 040 2500700	Projectnummer: 151929		Tekeningnummer: B-00-D3-01

tekeningenlijst details fundering

blad.nr.	schaal	datum	wijziging a	wijziging b	wijziging c
0.01	1:20	16-02-2017			
0.02	1:20	16-02-2017			
0.03	1:20	16-02-2017			
0.04	1:20	16-02-2017			
0.05	1:20	16-02-2017			
0.06	1:20	16-02-2017			
0.07	1:20	16-02-2017			
0.08	1:20	16-02-2017			
0.09	1:20	16-02-2017			
0.10	1:20	16-02-2017			

tekeningenlijst details bovenbouw

blad.nr.	schaal	datum	wijziging a	wijziging b	wijziging c
1.01	1:20	16-02-2017			
1.02	1:20	16-02-2017			
1.03	1:20	16-02-2017			
1.04	1:20	16-02-2017			
2.01	1:20	16-02-2017			
2.02	1:20	16-02-2017			
2.03	1:20	16-02-2017			
2.04	1:20	16-02-2017			
2.05	1:20	16-02-2017			
3.01	1:20	16-02-2017			
3.02	1:20	16-02-2017			
3.03	1:20	16-02-2017			

tekeningenlijst details fundering AB

blad.nr.	schaal	datum	wijziging a	wijziging b	wijziging c
0.11	1:20	16-02-2017			
0.12	1:20	16-02-2017			

tekeningenlijst details 1e verdieping AB


blad.nr.	schaal	datum	wijziging a	wijziging b	wijziging c
1.05	1:20	16-02-2017			
1.06	1:20	16-02-2017			
1.07	1:20	16-02-2017			

tekeningenlijst details 2e verdieping AB

blad.nr.	schaal	datum	wijziging a	wijziging b	wijziging c
2.06	1:20	16-02-2017			
2.07	1:20	16-02-2017			
2.08	1:20	16-02-2017			
2.09	1:20	16-02-2017			

tekeningenlijst details dak AB

blad.nr.	schaal	datum	wijziging a	wijziging b	wijziging c
3.04	1:20	16-02-2017			

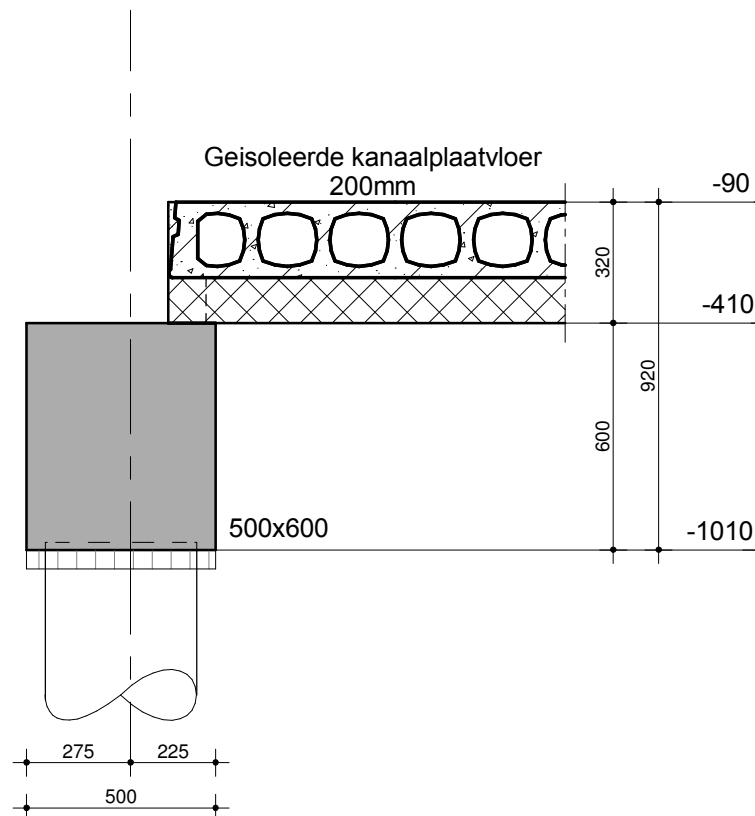

Project : De Zonnekamp te Zelhem - Gebouw C

Onderdeel : Algemene details



Aveco de Bondt
ingenieursbedrijf

Vestigingen:

☐ Amersfoort ☒ Eindhoven ☐ Holten

Datum:
0 16-02-2017

Schaal : 1:20

Formaat : A4

Projectnummer:


151929

Status:

voorlopig

Tekeningnummer:

0.01

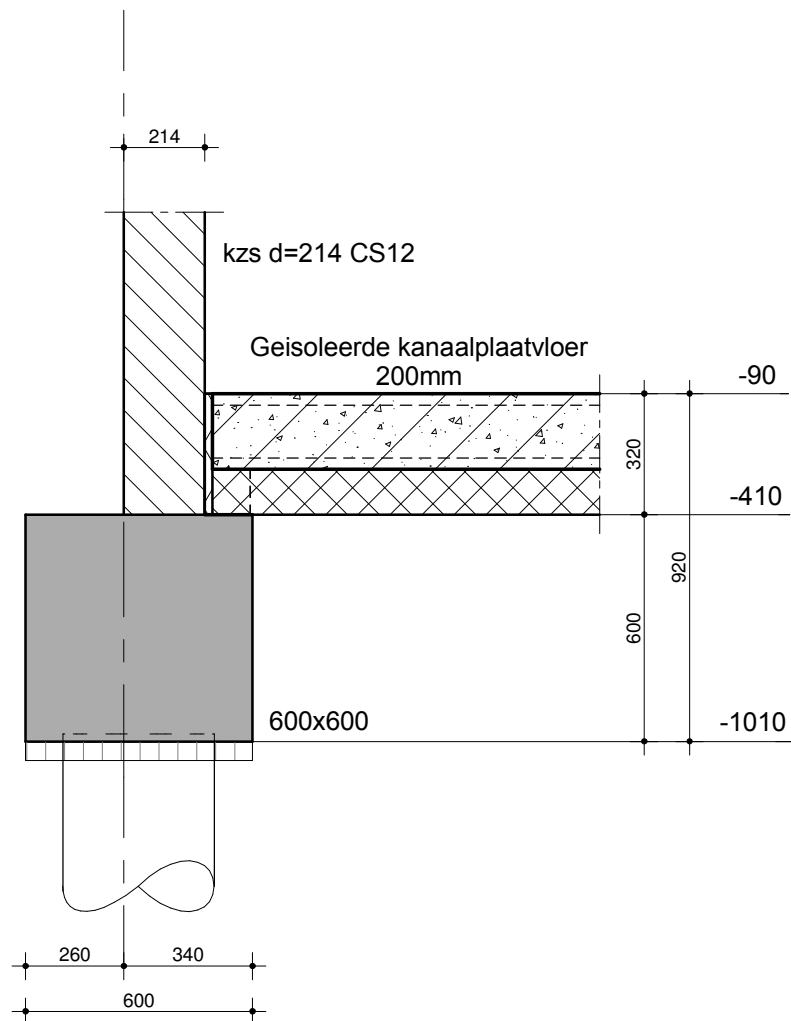

Project : De Zonnekamp te Zelhem - Gebouw C

Onderdeel : Algemene details



Aveco de Bondt
ingenieursbedrijf

Vestigingen:

☐ Amersfoort ☐ Eindhoven ☒ Holten

Datum:
0 16-02-2017

Schaal : 1:20

Formaat : A4

Projectnummer:


151929

Status:

voorlopig

Tekeningnummer:

0.02

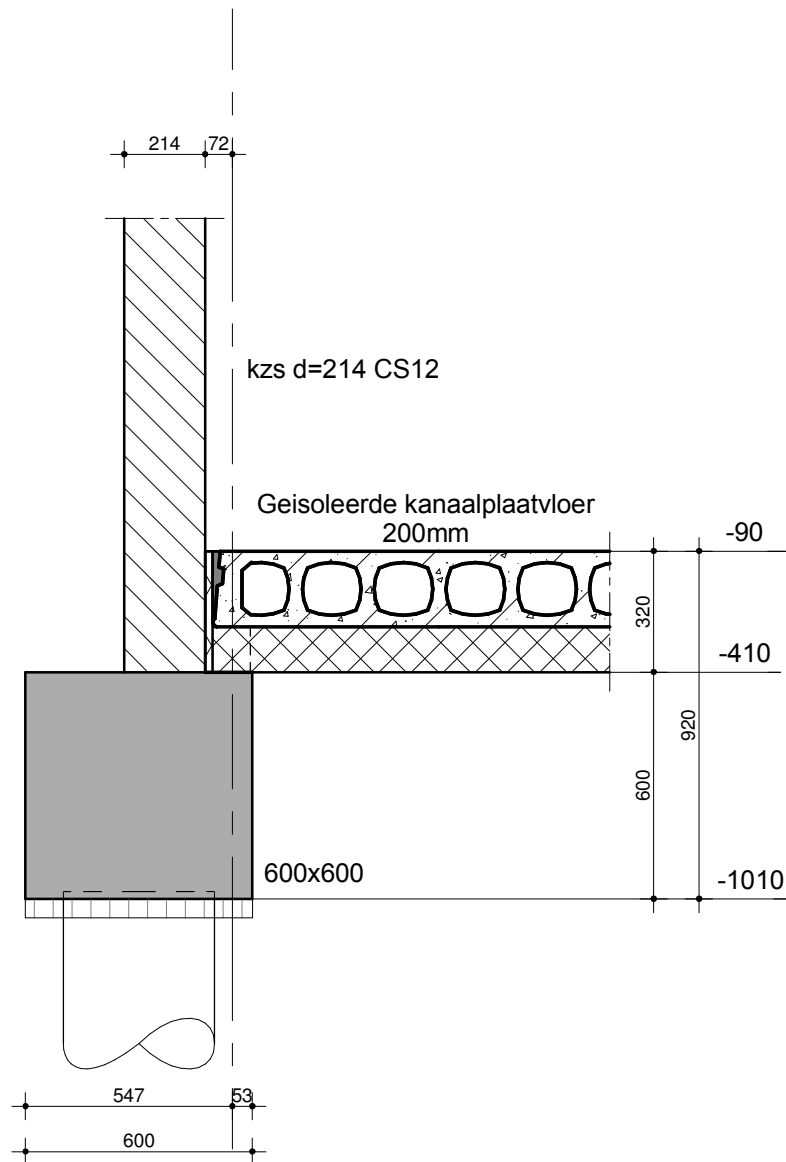

Project : De Zonnekamp te Zelhem - Gebouw C



Aveco de Bondt
ingenieursbedrijf

Vestigingen:

☐ Amersfoort ☐ Eindhoven ☒ Holten

Datum:

0 16-02-2017

Onderdeel : Algemene details

Schaal : 1:20

Formaat : A4

Projectnummer:


151929

Status:

voorlopig

Tekeningnummer:

0.03

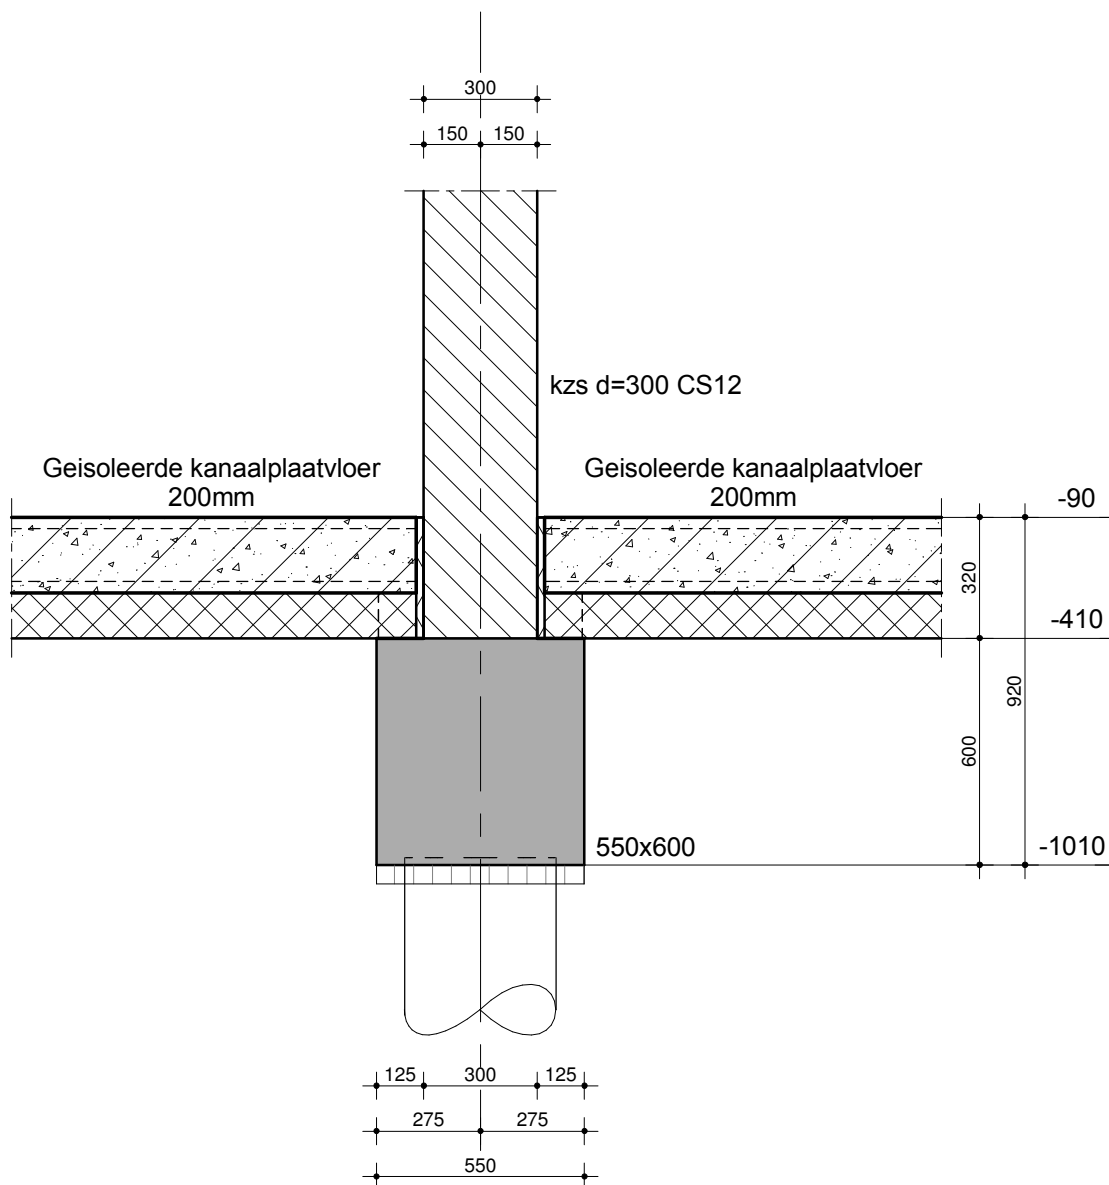

Project : De Zonnekamp te Zelhem - Gebouw C



Aveco de Bondt
ingenieursbedrijf

Vestigingen:

☐ Amersfoort ☐ Eindhoven ☒ Holten

Datum:

0 16-02-2017

Onderdeel : Algemene details

Schaal : 1:20

Formaat : A4

Projectnummer:


151929

Status:

voorlopig

Tekeningnummer:

0.04

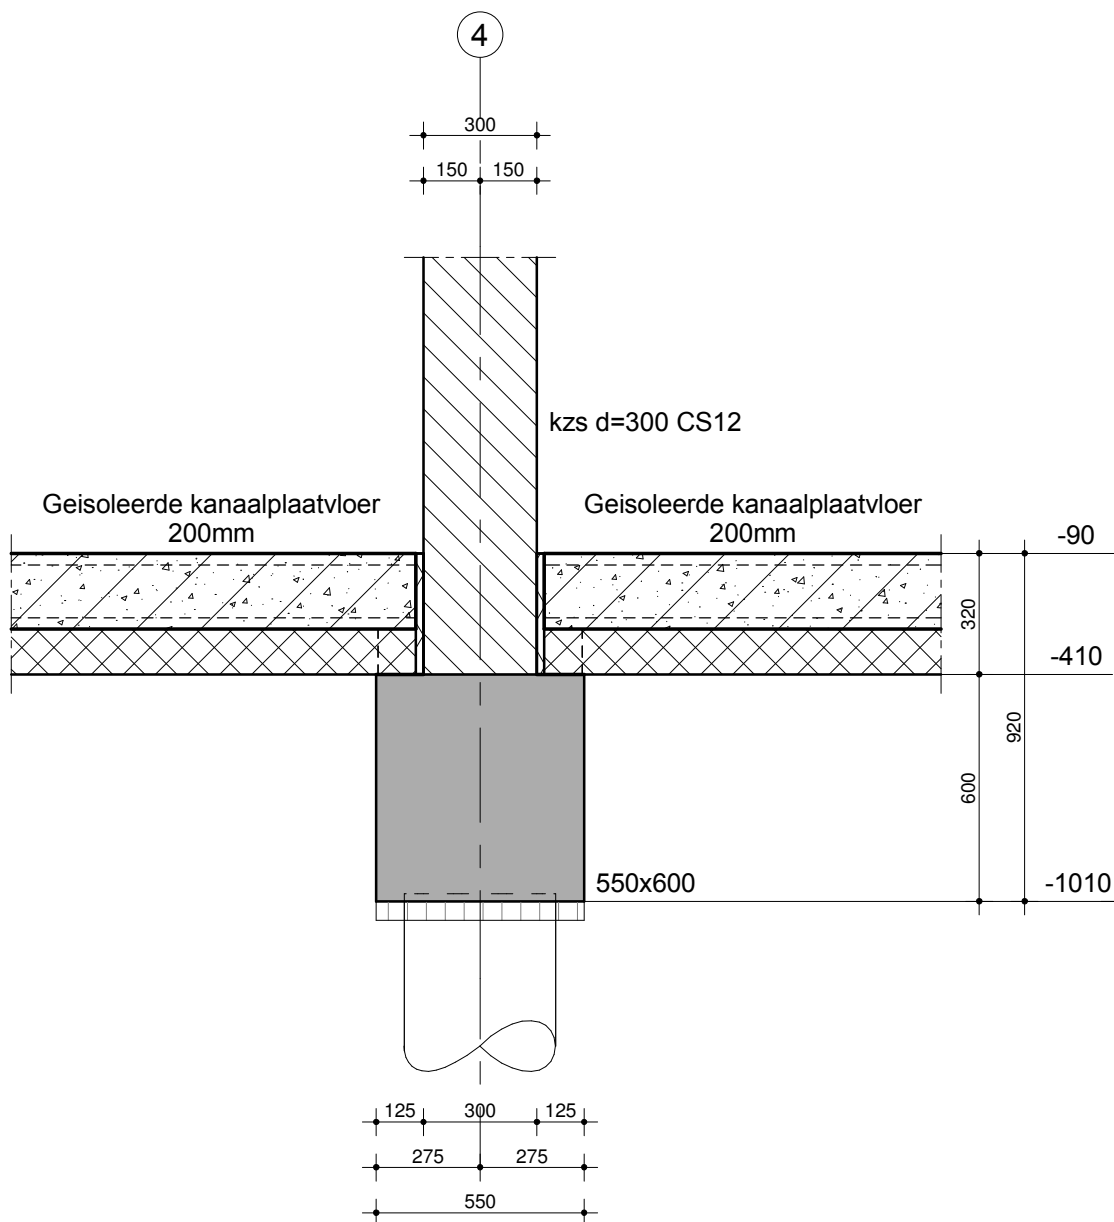

Project : De Zonnekamp te Zelhem - Gebouw C



Aveco de Bondt
ingenieursbedrijf

Vestigingen:

☐ Amersfoort ☐ Eindhoven ☒ Holten

Datum:

0 16-02-2017

Onderdeel : Algemene details

Schaal : 1:20

Formaat : A4

Projectnummer:


151929

Status:

voorlopig

Tekeningnummer:

0.05

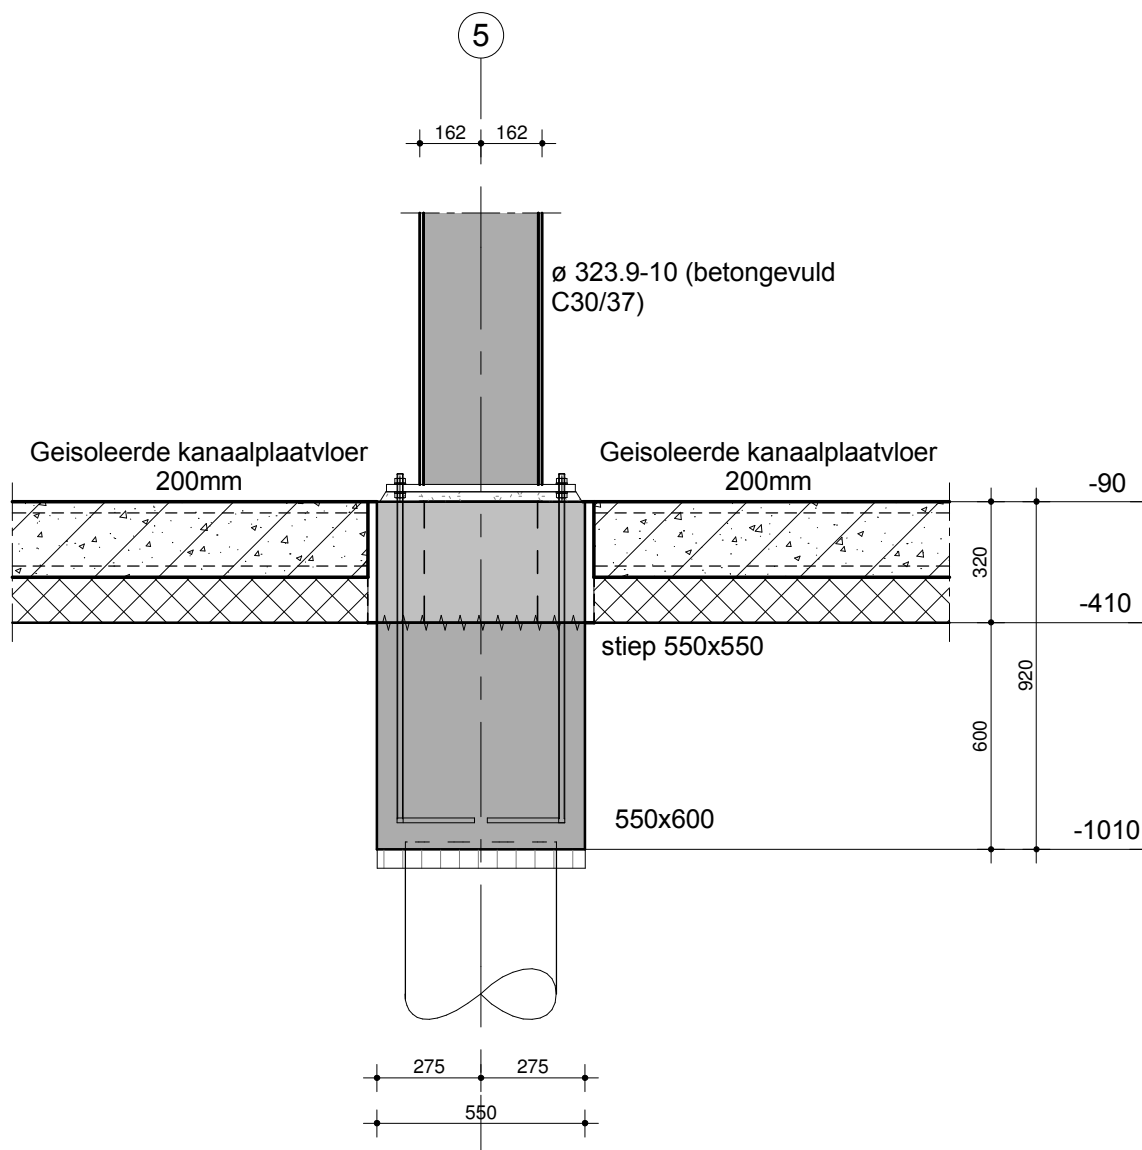

Project : De Zonnekamp te Zelhem - Gebouw C



Aveco de Bondt
ingenieursbedrijf

Vestigingen:

☐ Amersfoort ☐ Eindhoven ☒ Holten

Datum:

0 16-02-2017

Onderdeel : Algemene details

Schaal : 1:20

Formaat : A4

Projectnummer:


151929

Status:

voorlopig

Tekeningnummer:

0.06

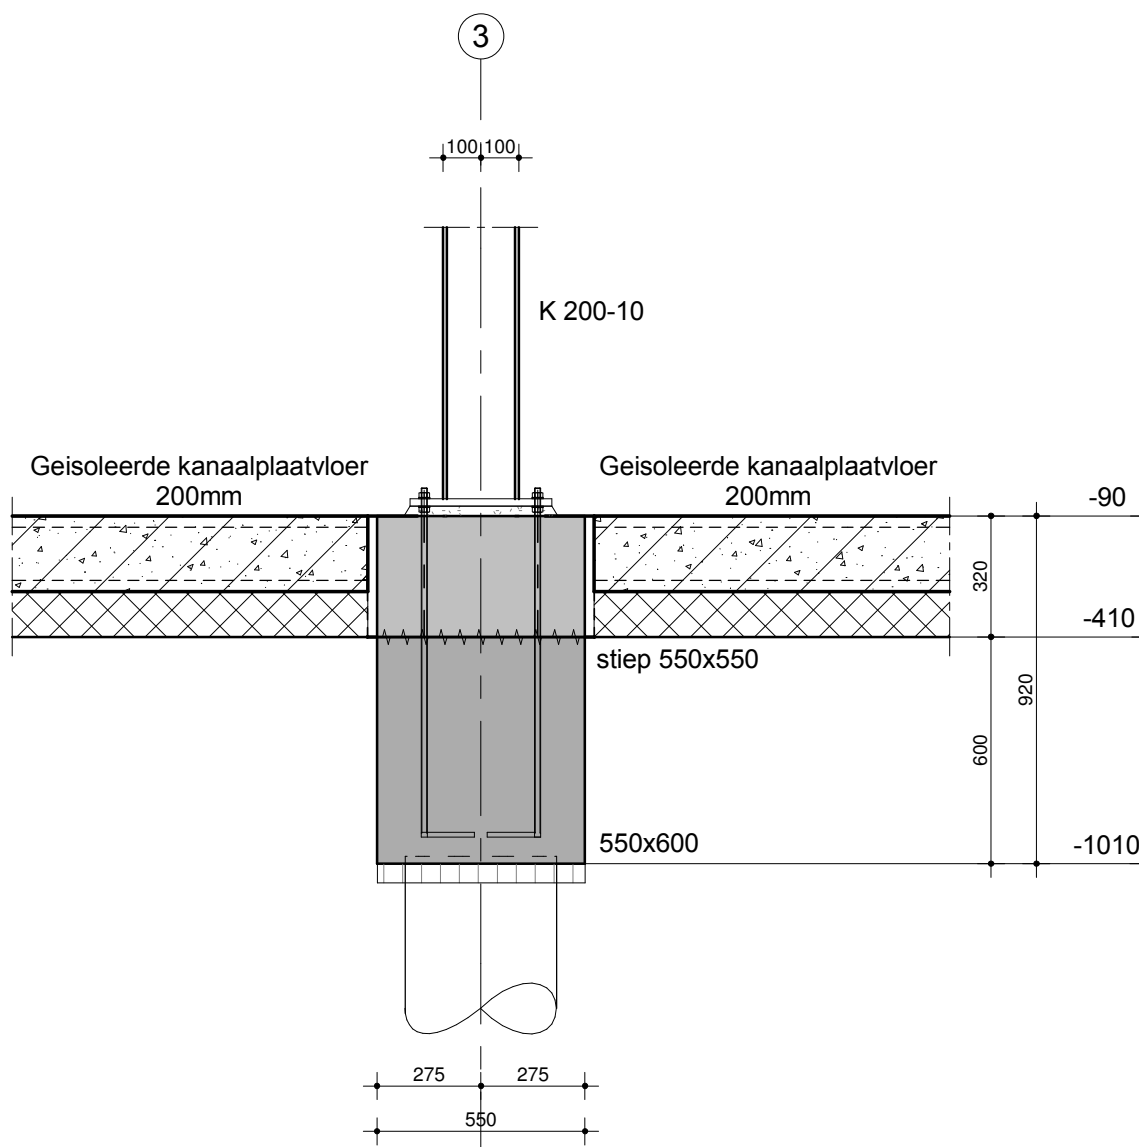

Project : De Zonnekamp te Zelhem - Gebouw C



Aveco de Bondt
ingenieursbedrijf

Vestigingen:

☐ Amersfoort ☐ Eindhoven ☒ Holten

Datum:

0 16-02-2017

Onderdeel : Algemene details

Schaal : 1:20

Formaat : A4

Projectnummer:


151929

Status:

voorlopig

Tekeningnummer:

0.07

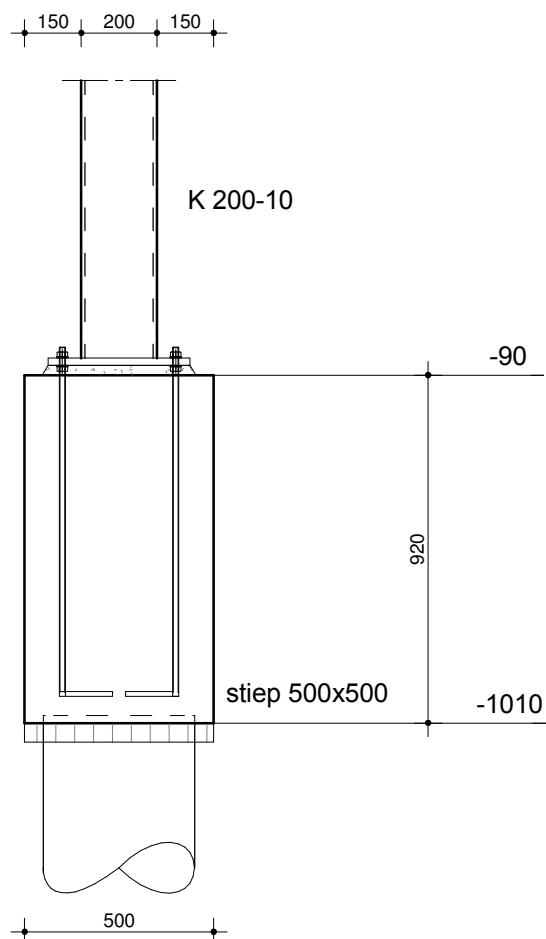

Project : De Zonnekamp te Zelhem - Gebouw C



Aveco de Bondt
ingenieursbedrijf

Vestigingen:

☐ Amersfoort ☐ Eindhoven ☒ Holten

Datum:

0 16-02-2017

Onderdeel : Algemene details

Schaal : 1:20

Formaat : A4

Projectnummer:


151929

Status:

voorlopig

Tekeningnummer:

0.08

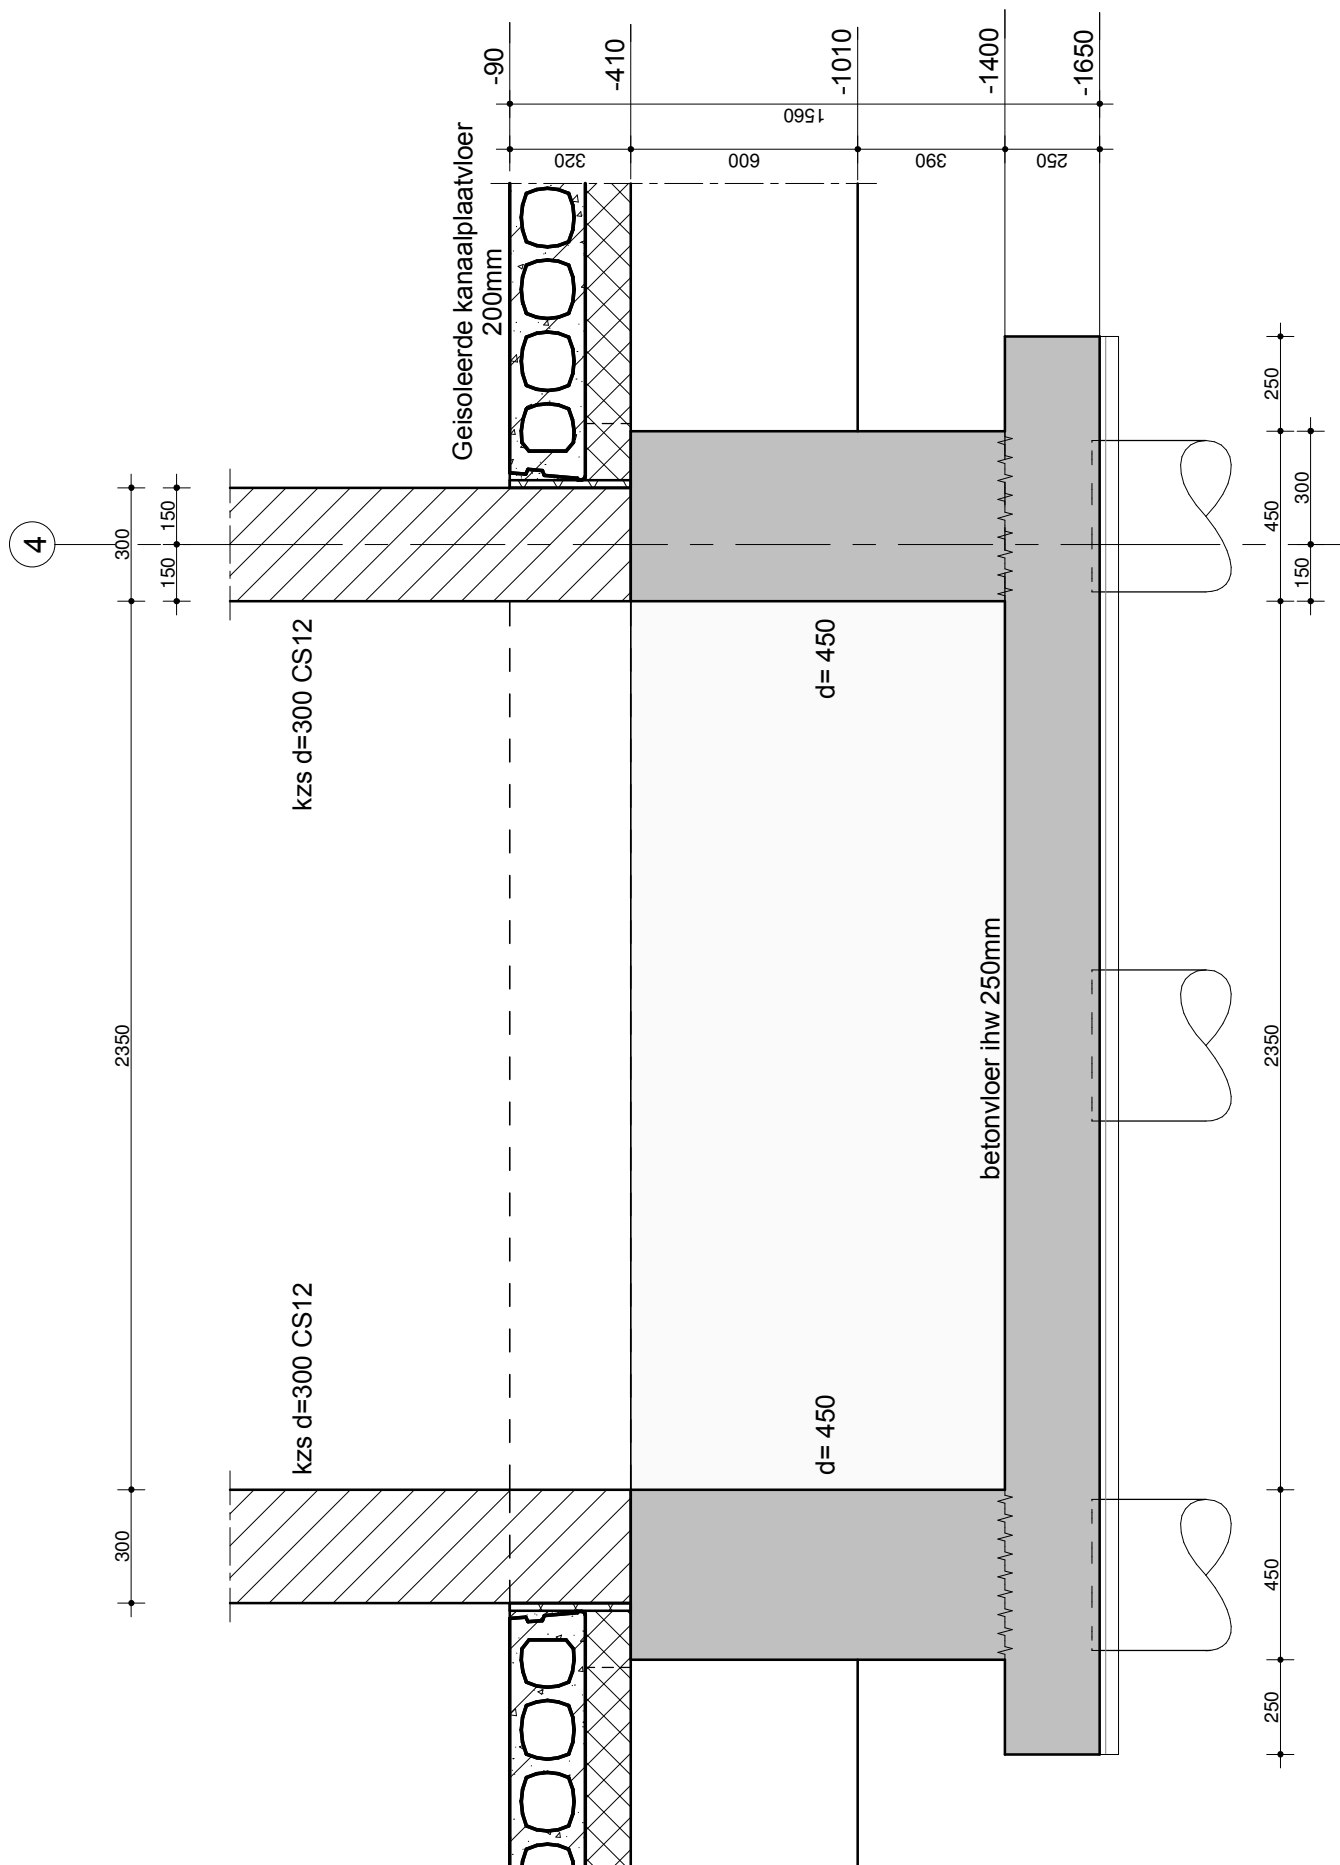

Project : De Zonnekamp te Zelhem - Gebouw C



Aveco de Bondt
ingenieursbedrijf

Vestigingen:

☐ Amersfoort ☐ Eindhoven ☒ Holten

.. Datum:
0 16-02-2017

Onderdeel : Algemene details

Schaal : 1:20

Formaat : A4

Projectnummer:

151929


Status:

voorlopig

Tekeningnummer:

0.09

6

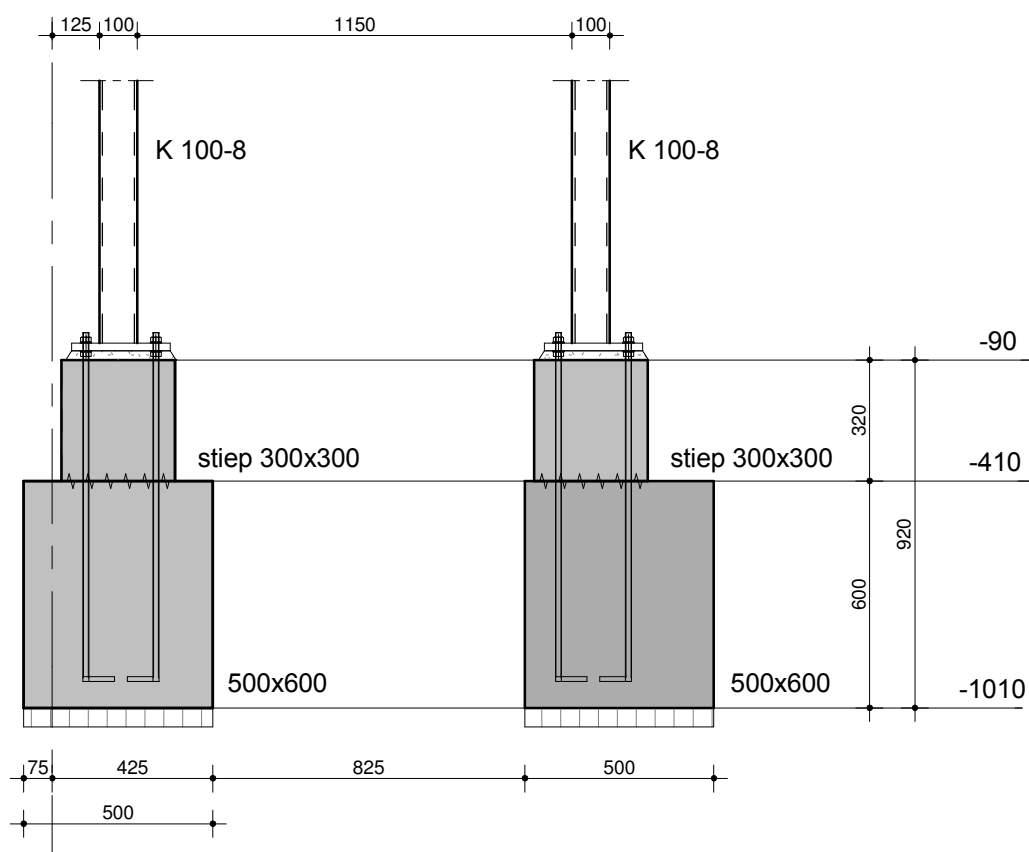

Project : De Zonnekamp te Zelhem - Gebouw C

Onderdeel : Algemene details



Aveco de Bondt
ingenieursbedrijf

Vestigingen:

☐ Amersfoort ☐ Eindhoven ☒ Holten

Datum:
0 16-02-2017

Schaal : 1:20

Formaat : A4

Projectnummer:


151929

Status:

voorlopig

Tekeningnummer:

0.10

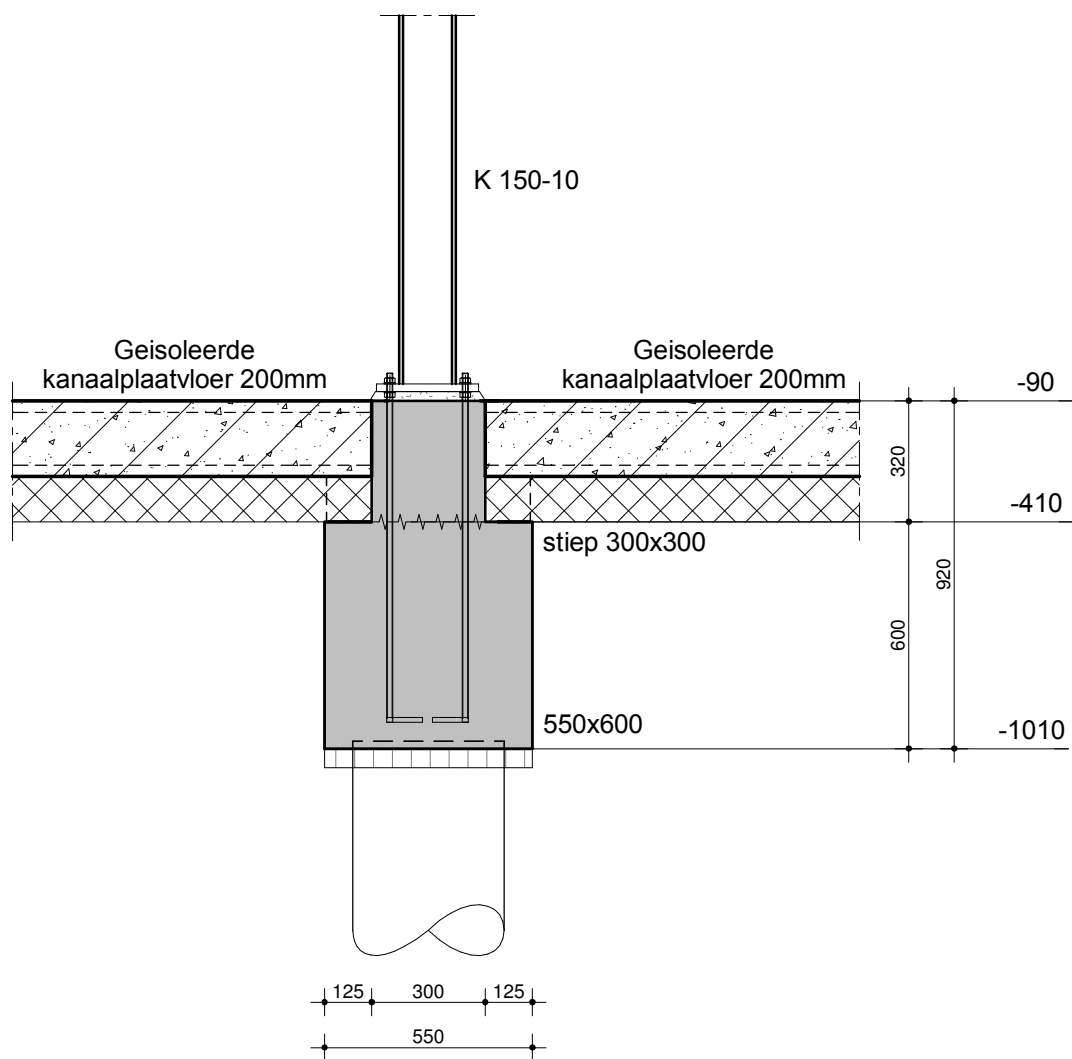

Project : De Zonnekamp Zelhem - Gebouw A & B

Onderdeel : Algemene details



Aveco de Bondt
ingenieursbedrijf

Vestigingen:

☐ Amersfoort ☐ Eindhoven ☒ Holten

Datum:
0 16-02-2017

Schaal : 1:20

Formaat : A4

Projectnummer:


151929

Status:

voorlopig

Tekeningnummer:

0.11

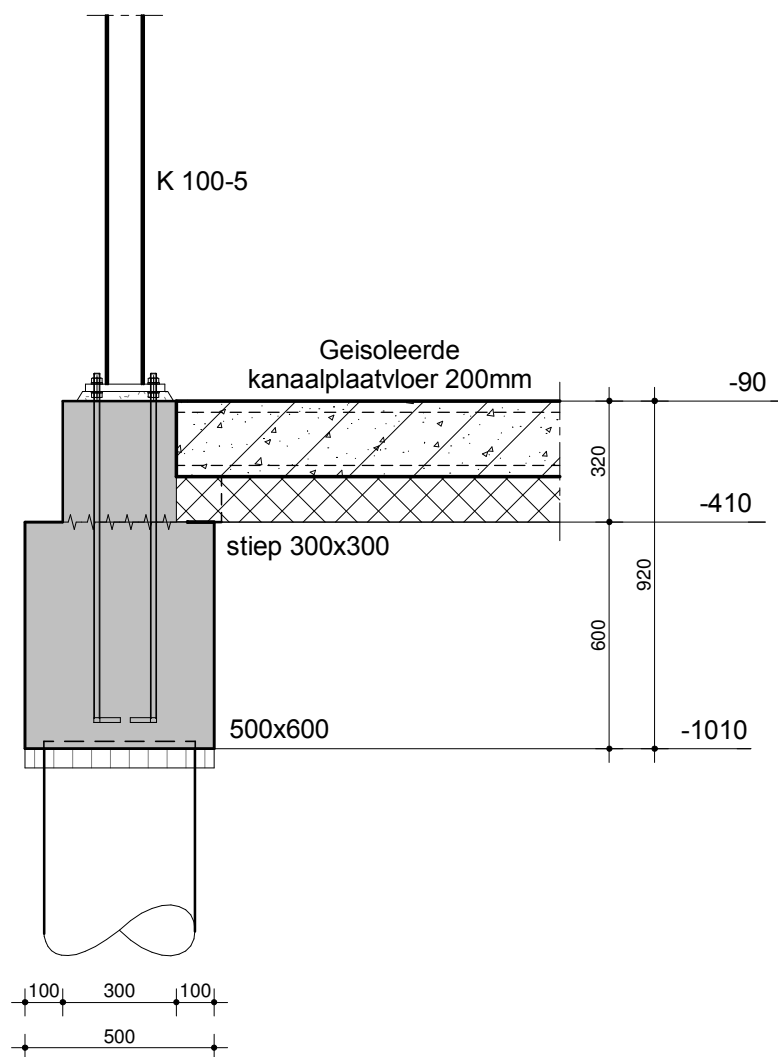

Project : De Zonnekamp Zelhem - Gebouw A & B



Aveco de Bondt
ingenieursbedrijf

Vestigingen:

☐ Amersfoort ☐ Eindhoven ☒ Holten

Datum:
0 16-02-2017

Onderdeel : Algemene details

Schaal : 1:20

Formaat : A4

Projectnummer:


151929

Status:

voorlopig

Tekeningnummer:

0.12

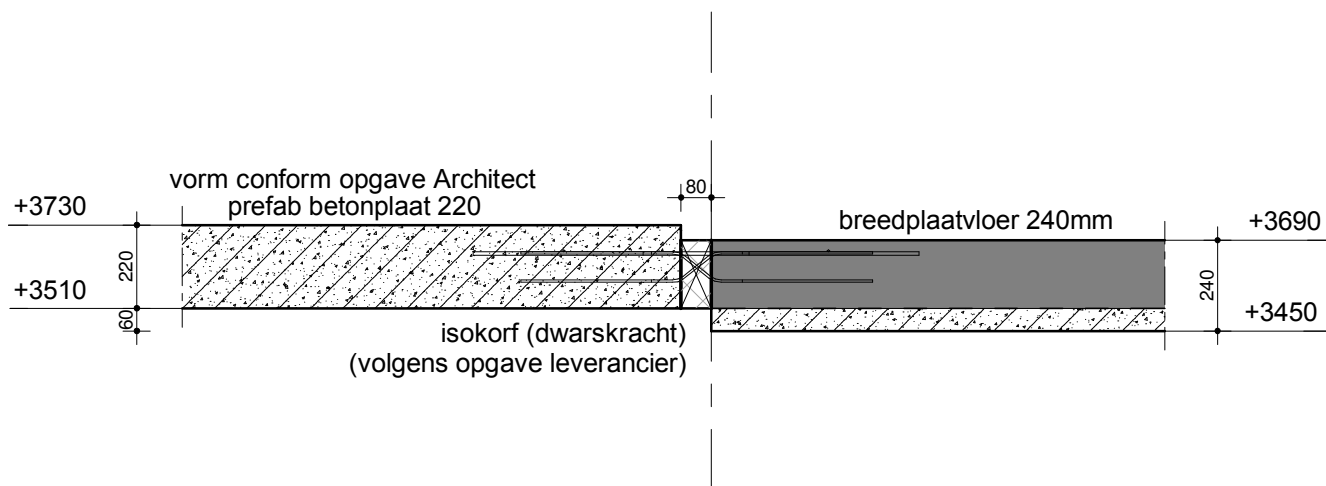

Project : De Zonnekamp te Zelhem - Gebouw C



Aveco de Bondt
ingenieursbedrijf

Vestigingen:

☐ Amersfoort ☐ Eindhoven ☒ Holten

Datum:
0 16-02-2017

Onderdeel : Algemene details

Schaal : 1:20

Formaat : A4

Projectnummer:


151929

Status:

voorlopig

Tekeningnummer:

1.01

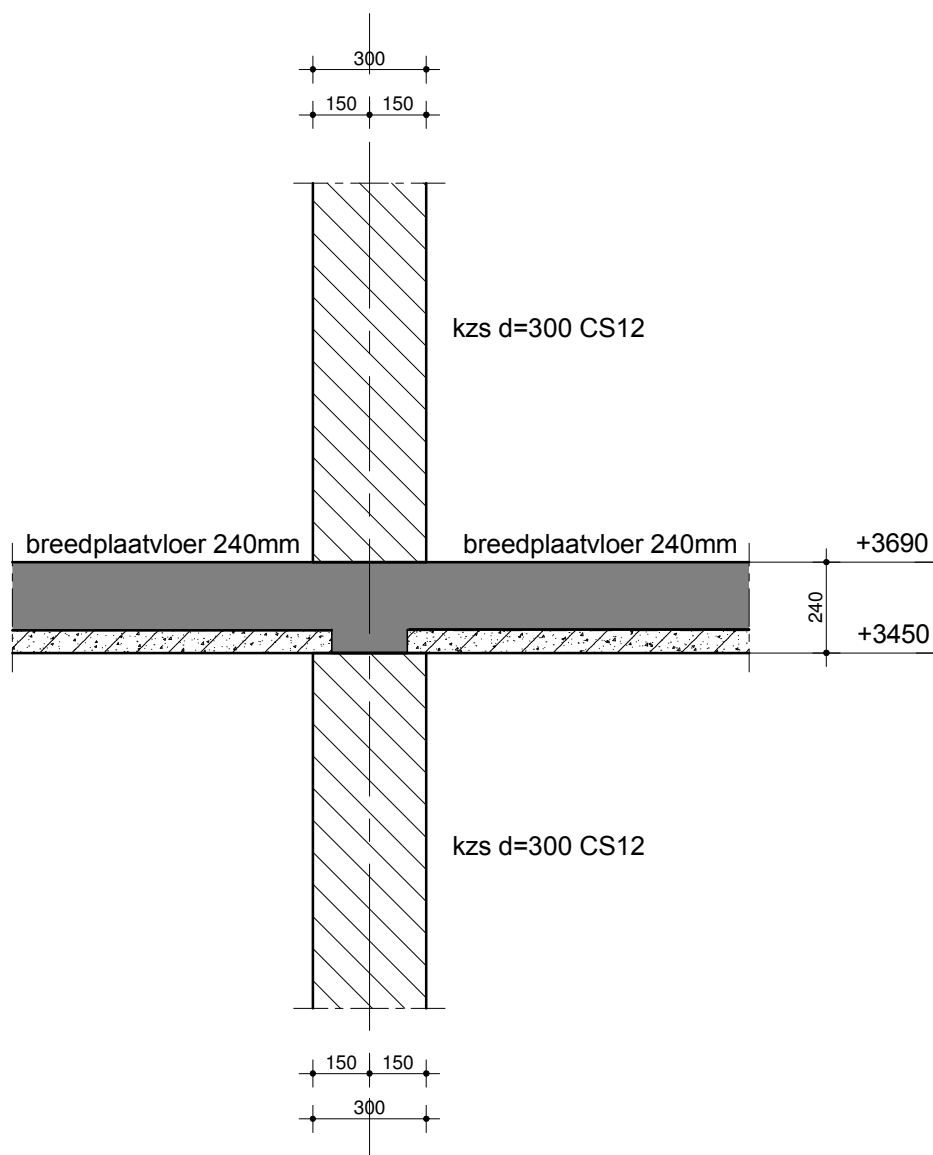

Project : De Zonnekamp te Zelhem - Gebouw C

Onderdeel : Algemene details



Aveco de Bondt
ingenieursbedrijf

Vestigingen:

☐ Amersfoort ☐ Eindhoven ☒ Holten

Datum:
0 16-02-2017

Schaal : 1:20

Formaat : A4

Projectnummer:


151929

Status:

voorlopig

Tekeningnummer:

1.02

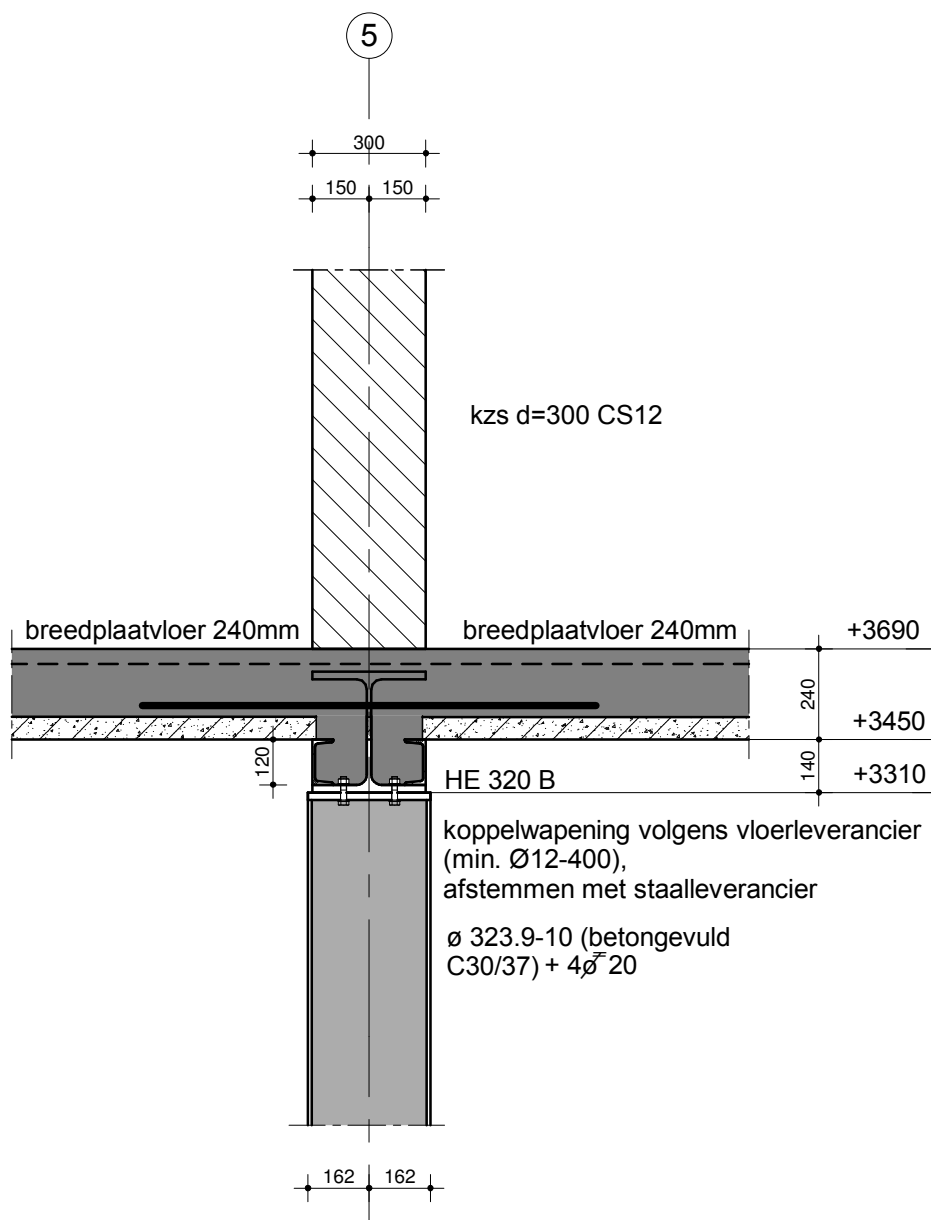

Project : De Zonnekamp te Zelhem - Gebouw C

Onderdeel : Algemene details



Aveco de Bondt
ingenieursbedrijf

Vestigingen:

☐ Amersfoort ☐ Eindhoven ☒ Holten

Datum:

0 16-02-2017

Schaal : 1:20

Formaat : A4

Projectnummer:


151929

Status:

voorlopig

Tekeningnummer:

1.03

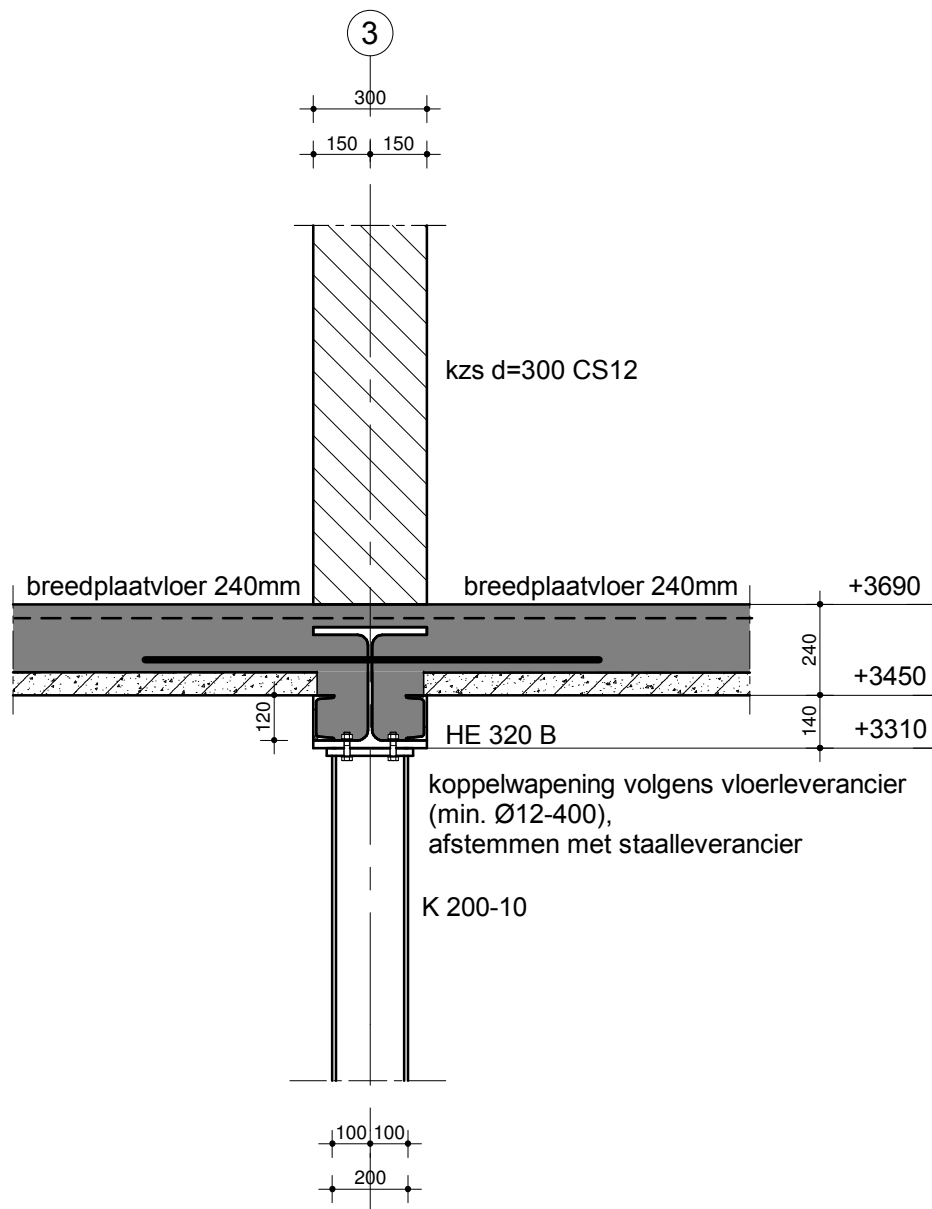

Project : De Zonnekamp te Zelhem - Gebouw C

Onderdeel : Algemene details



Aveco de Bondt
ingenieursbedrijf

Vestigingen:

☐ Amersfoort ☐ Eindhoven ☒ Holten

Datum:
0 16-02-2017

Schaal : 1:20

Formaat : A4

Projectnummer:


151929

Status:

voorlopig

Tekeningnummer:

1.04

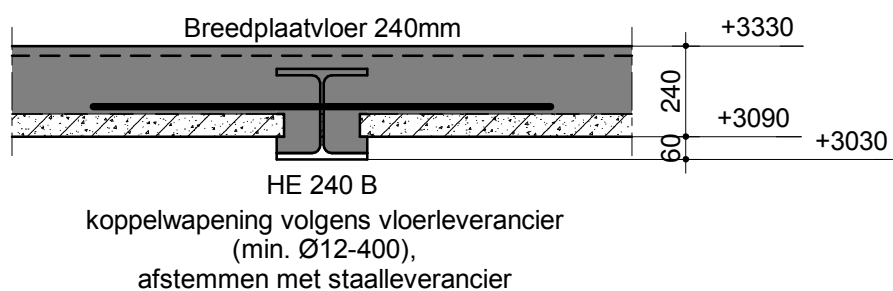

Project : De Zonnekamp Zelhem - Gebouw A & B

Onderdeel : Algemene details



Aveco de Bondt
ingenieursbedrijf

Vestigingen:

☐ Amersfoort ☐ Eindhoven ☒ Holten

Datum:

0 16-02-2017

Schaal : 1:20

Formaat : A4

Projectnummer:

151929


Status:

voorlopig

Tekeningnummer:

1.05

1.06

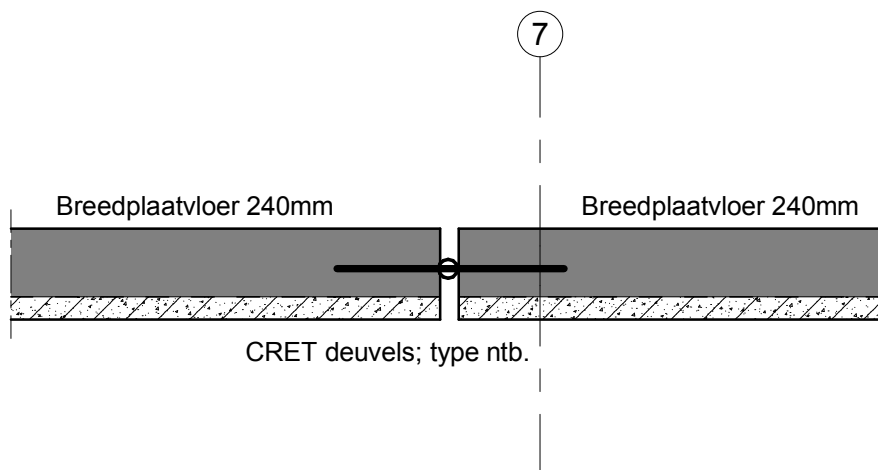

Project : De Zonnekamp Zelhem - Gebouw A & B

Onderdeel : Algemene details



Aveco de Bondt
ingenieursbedrijf

Vestigingen:

☐ Amersfoort ☐ Eindhoven ☒ Holten

Datum:
0 16-02-2017

Schaal : 1:20

Formaat : A4

Projectnummer:


151929

Status:

voorlopig

Tekeningnummer:

1.07

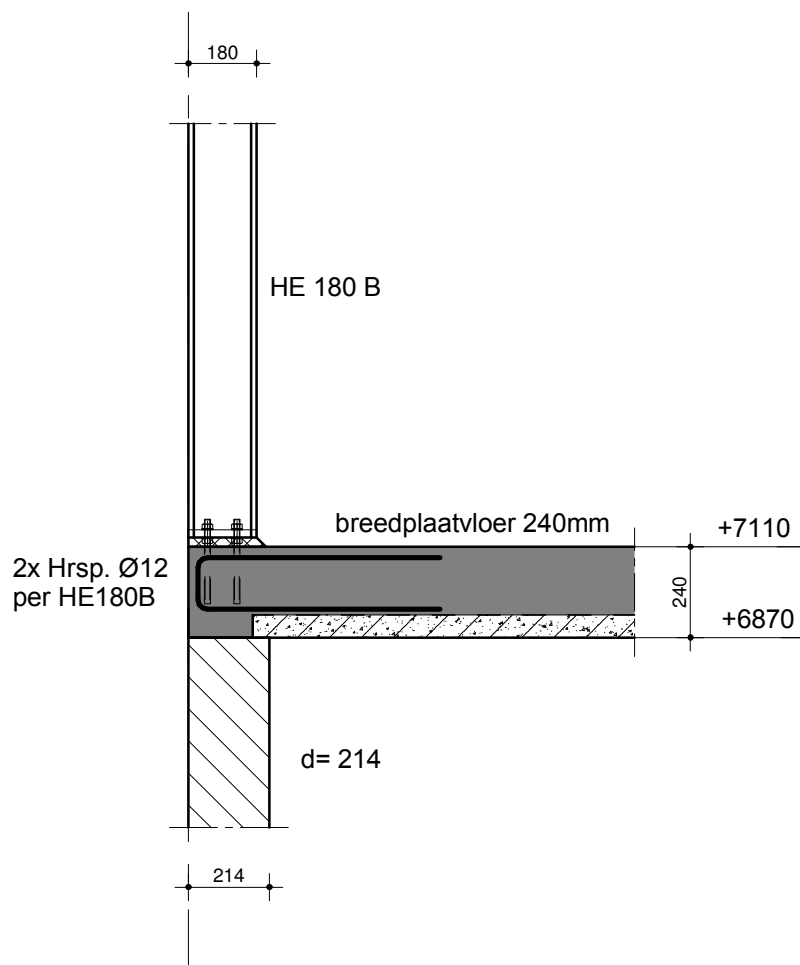

Project : De Zonnekamp te Zelhem - Gebouw C

Onderdeel : Algemene details



Aveco de Bondt
ingenieursbedrijf

Vestigingen:

☐ Amersfoort ☐ Eindhoven ☒ Holten

Datum:
0 16-02-2017

Schaal : 1:20

Formaat : A4

Projectnummer:


151929

Status:

voorlopig

Tekeningnummer:

2.01

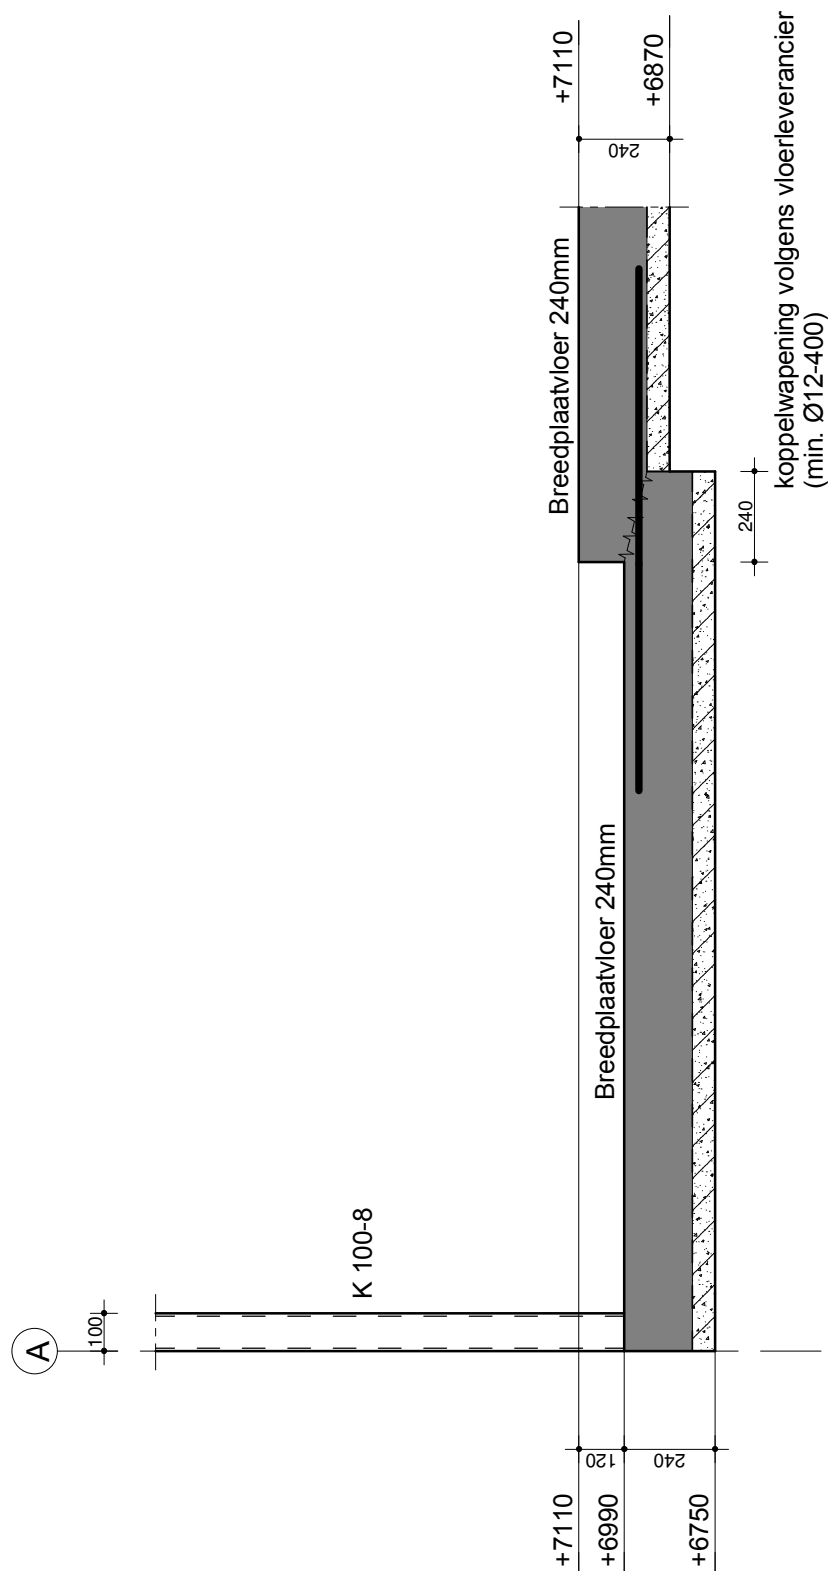

Project : De Zonnekamp te Zelhem - Gebouw C

Onderdeel : Algemene details



Aveco de Bondt
ingenieursbedrijf

Vestigingen:

☐ Amersfoort ☐ Eindhoven ☒ Holten

Datum:

0 16-02-2017

Schaal : 1:20

Formaat : A4

Projectnummer:


151929

Status:

voorlopig

Tekeningnummer:

2.02

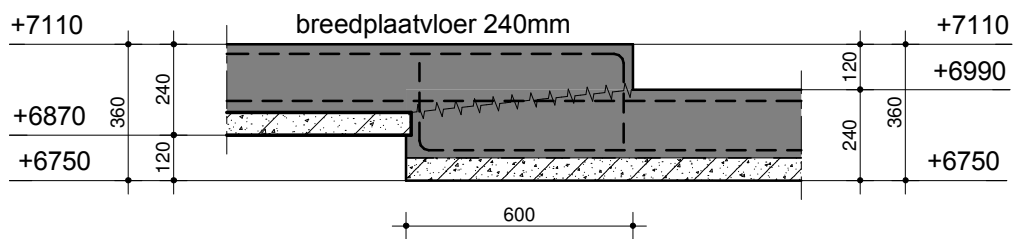

Project : De Zonnekamp te Zelhem - Gebouw C

Onderdeel : Algemene details



Aveco de Bondt
ingenieursbedrijf

Vestigingen:

☐ Amersfoort ☐ Eindhoven ☒ Holten

Datum:
0 16-02-2017

Schaal : 1:20

Formaat : A4

Projectnummer:


151929

Status:

voorlopig

Tekeningnummer:

2.03

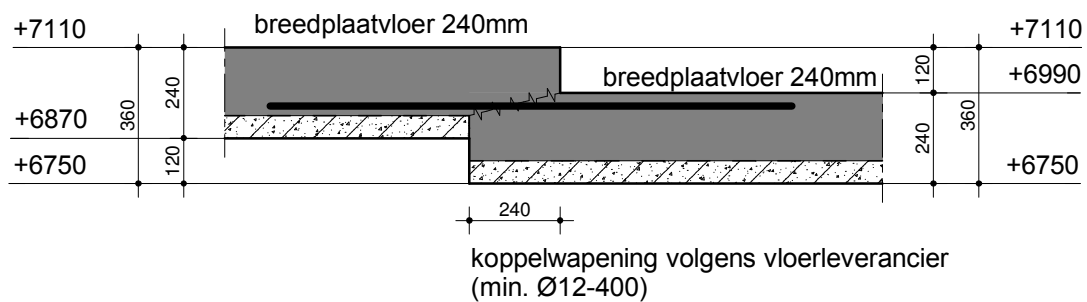

Project : De Zonnekamp te Zelhem - Gebouw C

Onderdeel : Algemene details



Aveco de Bondt
ingenieursbedrijf

Vestigingen:

☐ Amersfoort ☐ Eindhoven ☒ Holten

Datum:
0 16-02-2017

Schaal : 1:20

Formaat : A4

Projectnummer:


151929

Status:

voorlopig

Tekeningnummer:

2.04

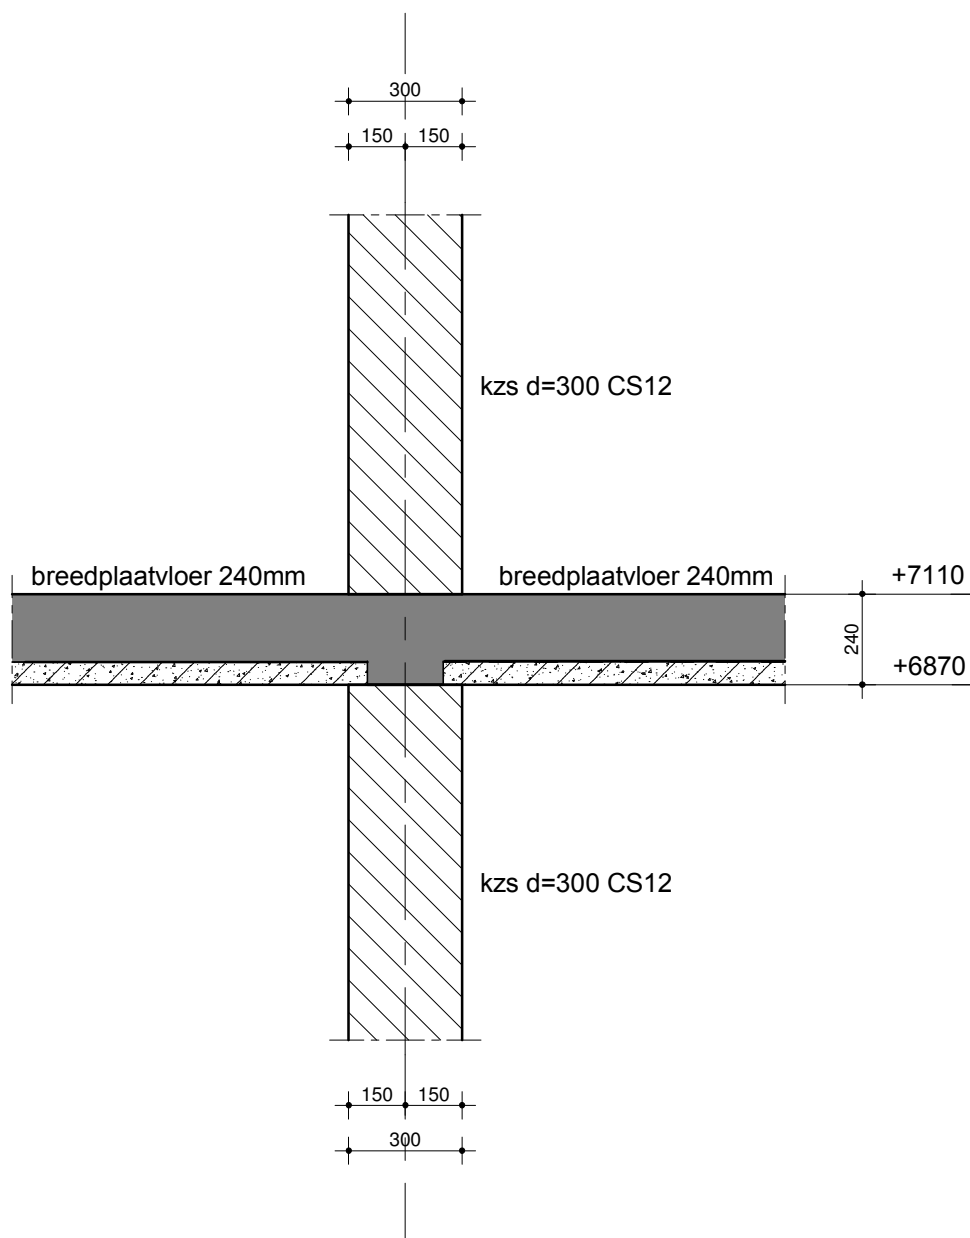

Project : De Zonnekamp te Zelhem - Gebouw C

Onderdeel : Algemene details



Aveco de Bondt
ingenieursbedrijf

Vestigingen:

☐ Amersfoort ☐ Eindhoven ☒ Holten

Datum:
0 16-02-2017

Schaal : 1:20

Formaat : A4

Projectnummer:


151929

Status:

voorlopig

Tekeningnummer:

2.05

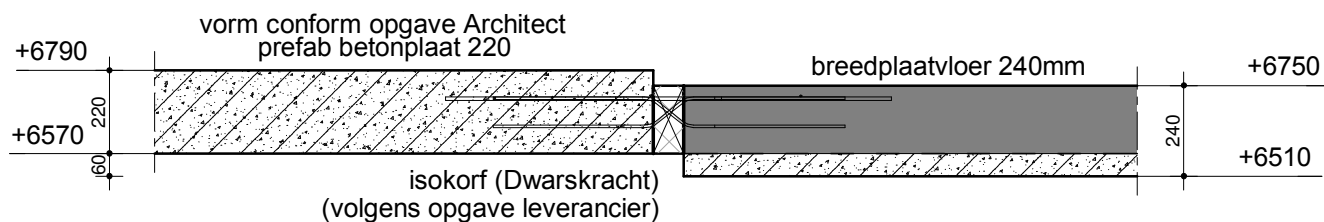

Project : De Zonnekamp Zelhem - Gebouw A & B



Aveco de Bondt
ingenieursbedrijf

Vestigingen:

☐ Amersfoort ☐ Eindhoven ☒ Holten

Datum:
0 16-02-2017

Onderdeel : Algemene details

Schaal : 1:20

Formaat : A4

Projectnummer:


151929

Status:

voorlopig

Tekeningnummer:

2.06

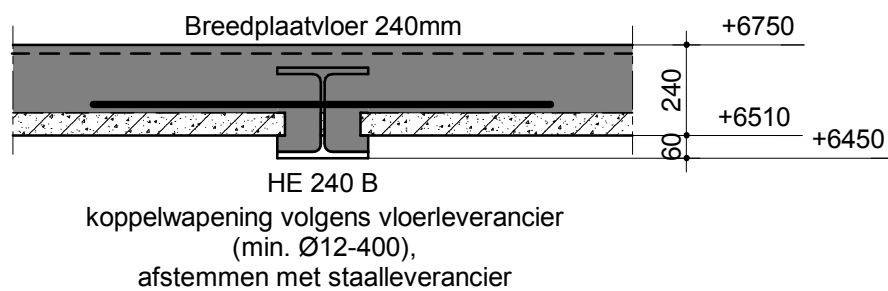

Project : De Zonnekamp Zelhem - Gebouw A & B

Onderdeel : Algemene details



Aveco de Bondt
ingenieursbedrijf

Vestigingen:

☐ Amersfoort ☐ Eindhoven ☒ Holten

Datum:
0 16-02-2017

Schaal : 1:20

Formaat : A4

Projectnummer:

151929


Status:

voorlopig


Tekeningnummer:

2.07

2.08

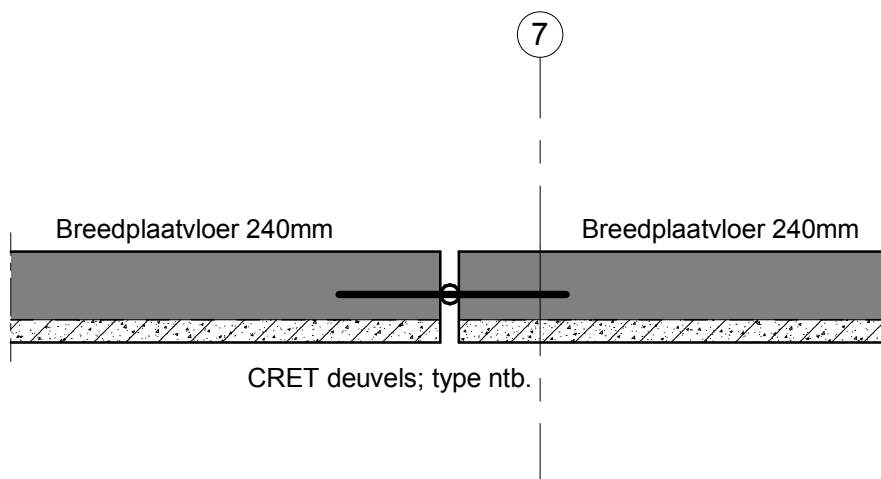

Project : De Zonnekamp Zelhem - Gebouw A & B			Onderdeel : Algemene details	
 Aveco de Bondt ingenieursbedrijf Vestigingen: ☐ Amersfoort ☐ Eindhoven ☒ Holten		Datum:	Schaal : 1:20	Status:
	0	16-02-2017	Formaat : A4	voorlopig
			Projectnummer:	Tekeningnummer:
			151929	2.09

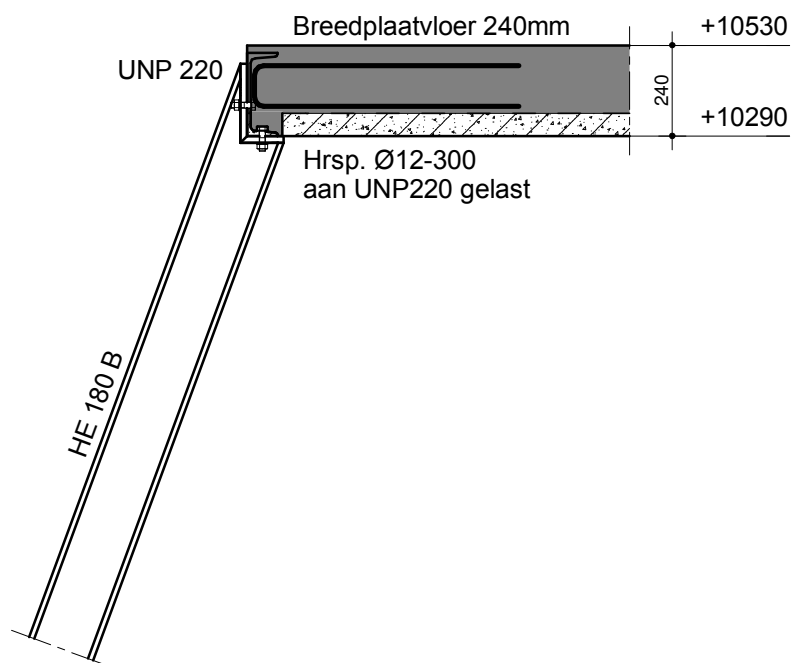

Project : De Zonnekamp te Zelhem - Gebouw C

Onderdeel : Algemene details



Aveco de Bondt
ingenieursbedrijf

Vestigingen:

☐ Amersfoort ☐ Eindhoven ☒ Holten

Datum:
0 16-02-2017

Schaal : 1:20

Formaat : A4

Projectnummer:


151929

Status:

voorlopig

Tekeningnummer:

3.01

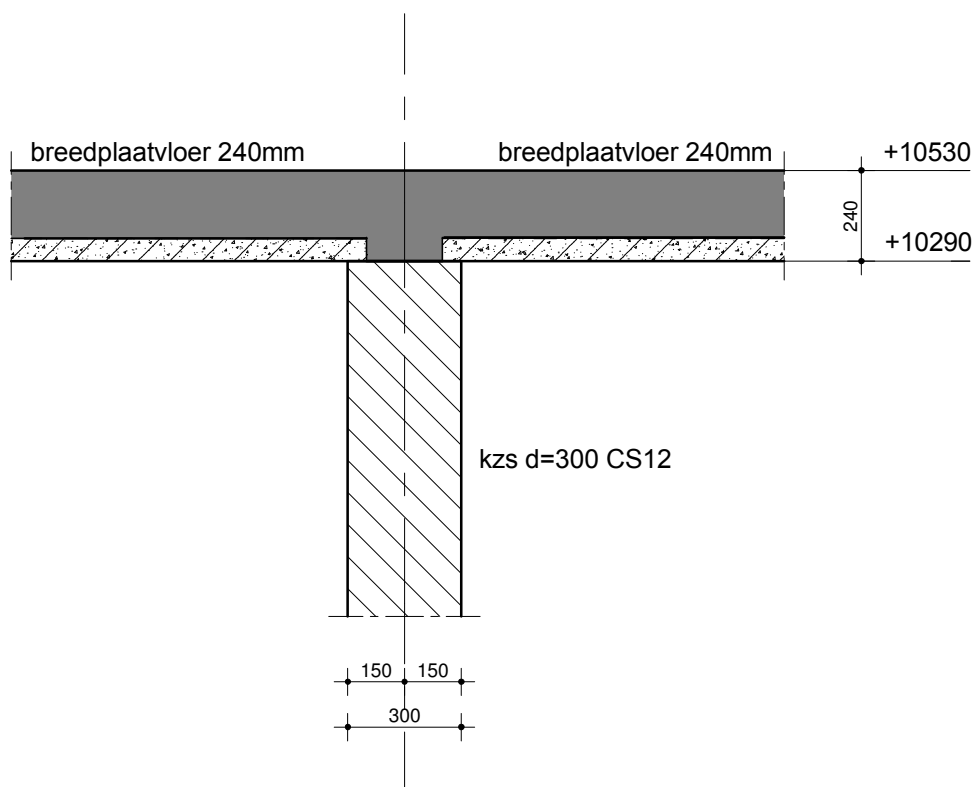

Project : De Zonnekamp te Zelhem - Gebouw C

Onderdeel : Algemene details



Aveco de Bondt
ingenieursbedrijf

Vestigingen:

☐ Amersfoort ☐ Eindhoven ☒ Holten

Datum:

0 16-02-2017

Schaal : 1:20

Formaat : A4

Projectnummer:


151929

Status:

voorlopig

Tekeningnummer:

3.02

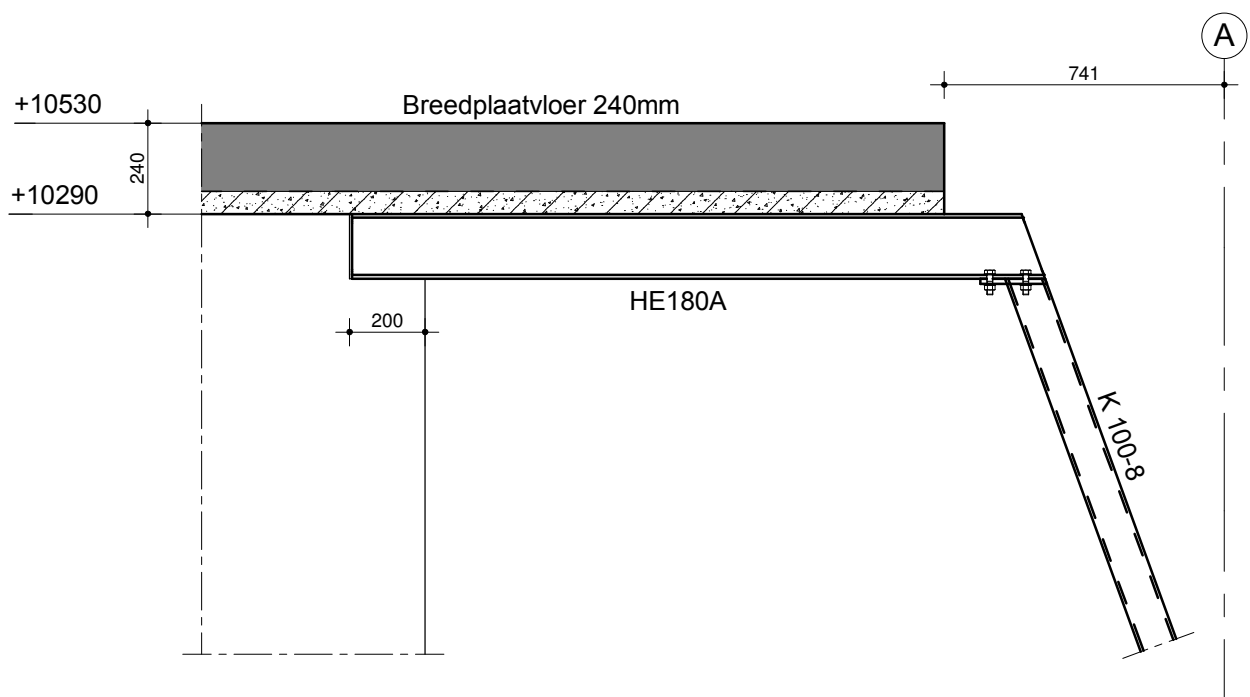

Project : De Zonnekamp te Zelhem - Gebouw C

Onderdeel : Algemene details



Aveco de Bondt
ingenieursbedrijf

Vestigingen:

☐ Amersfoort ☐ Eindhoven ☒ Holten

Datum:
0 16-02-2017

Schaal : 1:20

Formaat : A4

Projectnummer:


151929

Status:

voorlopig

Tekeningnummer:

3.03

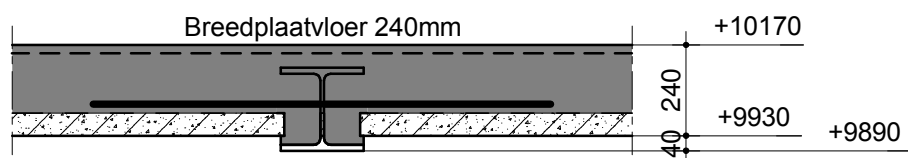

HE 220 B
koppelwapening volgens vloerleverancier
(min. Ø12-400),
afstemmen met staalleverancier

Project : De Zonnekamp Zelhem - Gebouw A & B

Onderdeel : Algemene details



Aveco de Bondt
ingenieursbedrijf

Vestigingen:

☐ Amersfoort ☐ Eindhoven ☒ Holten

Datum:

0 16-02-2017

Schaal : 1:20

Formaat : A4

Projectnummer:

151929

Status:

voorlopig

Tekeningnummer:

3.04