

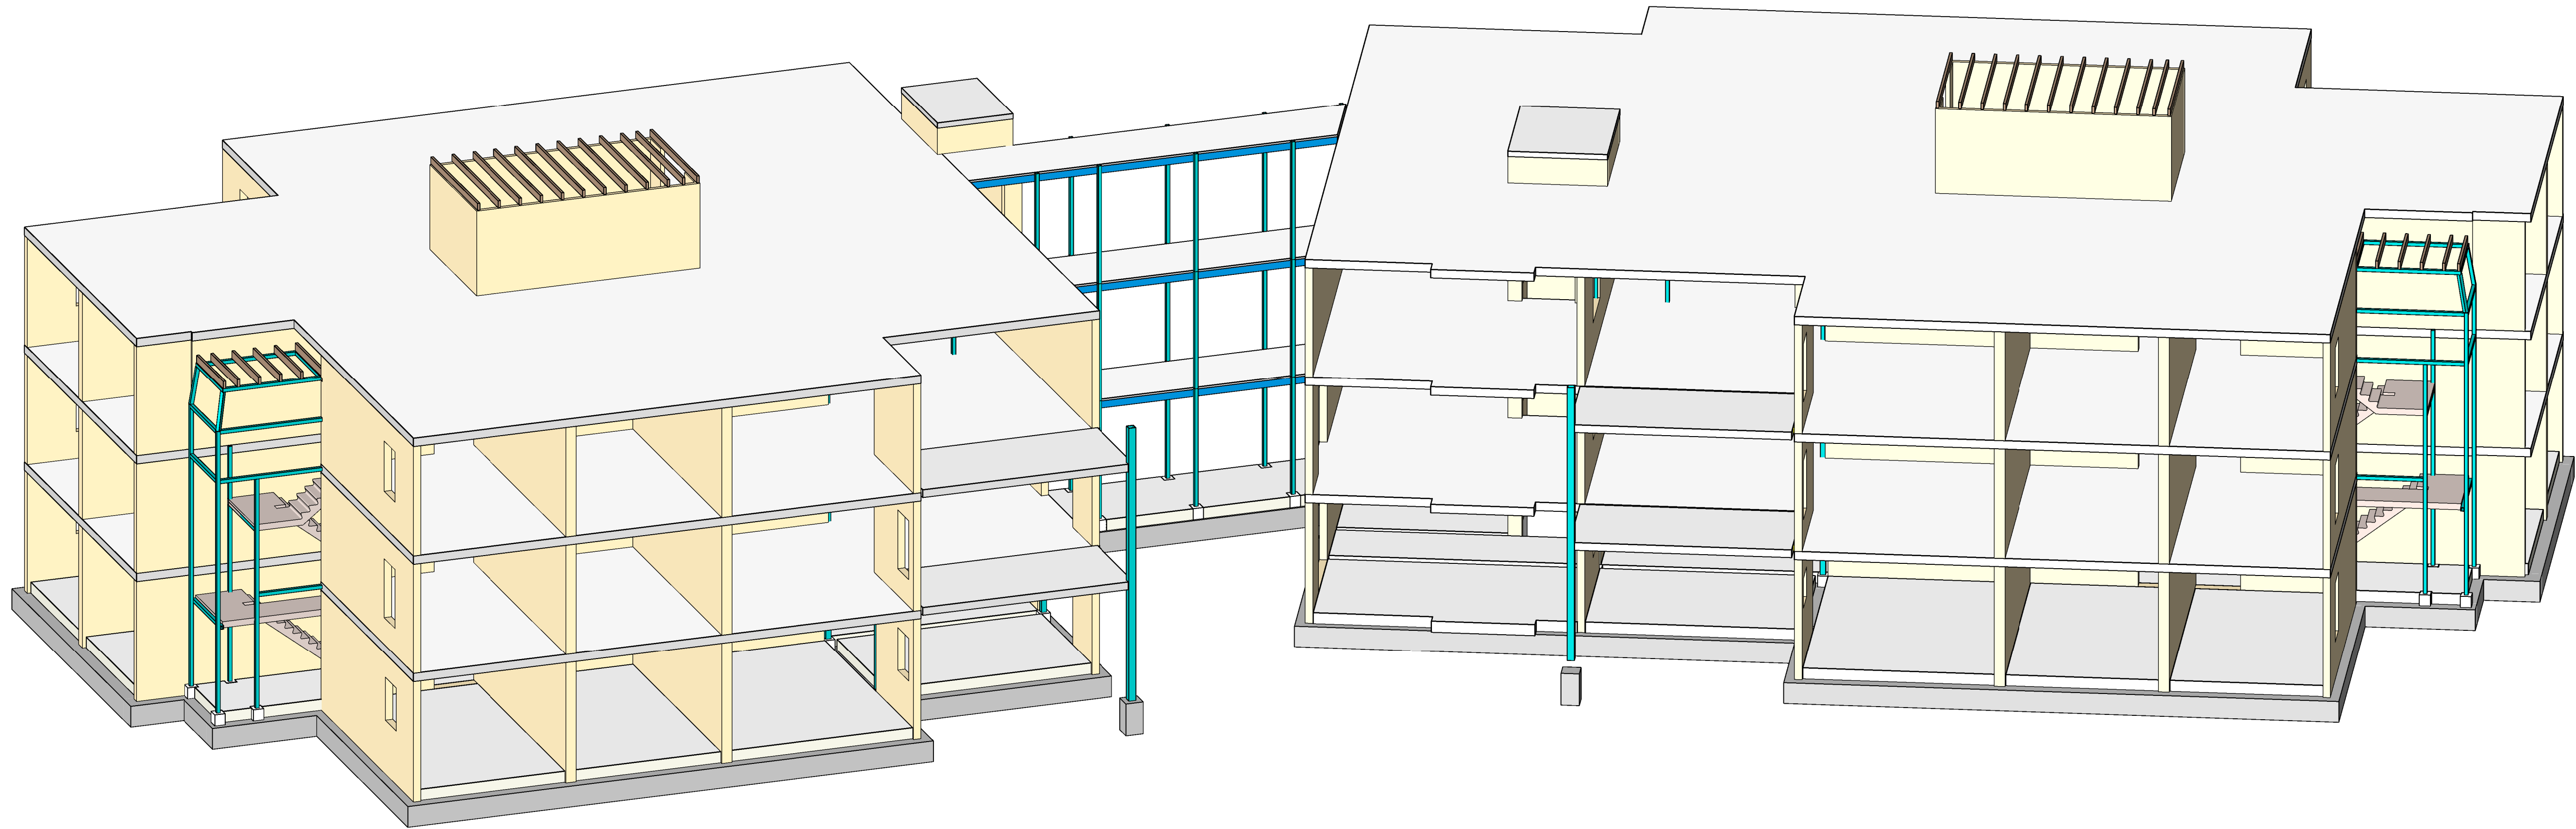



3D - constructie

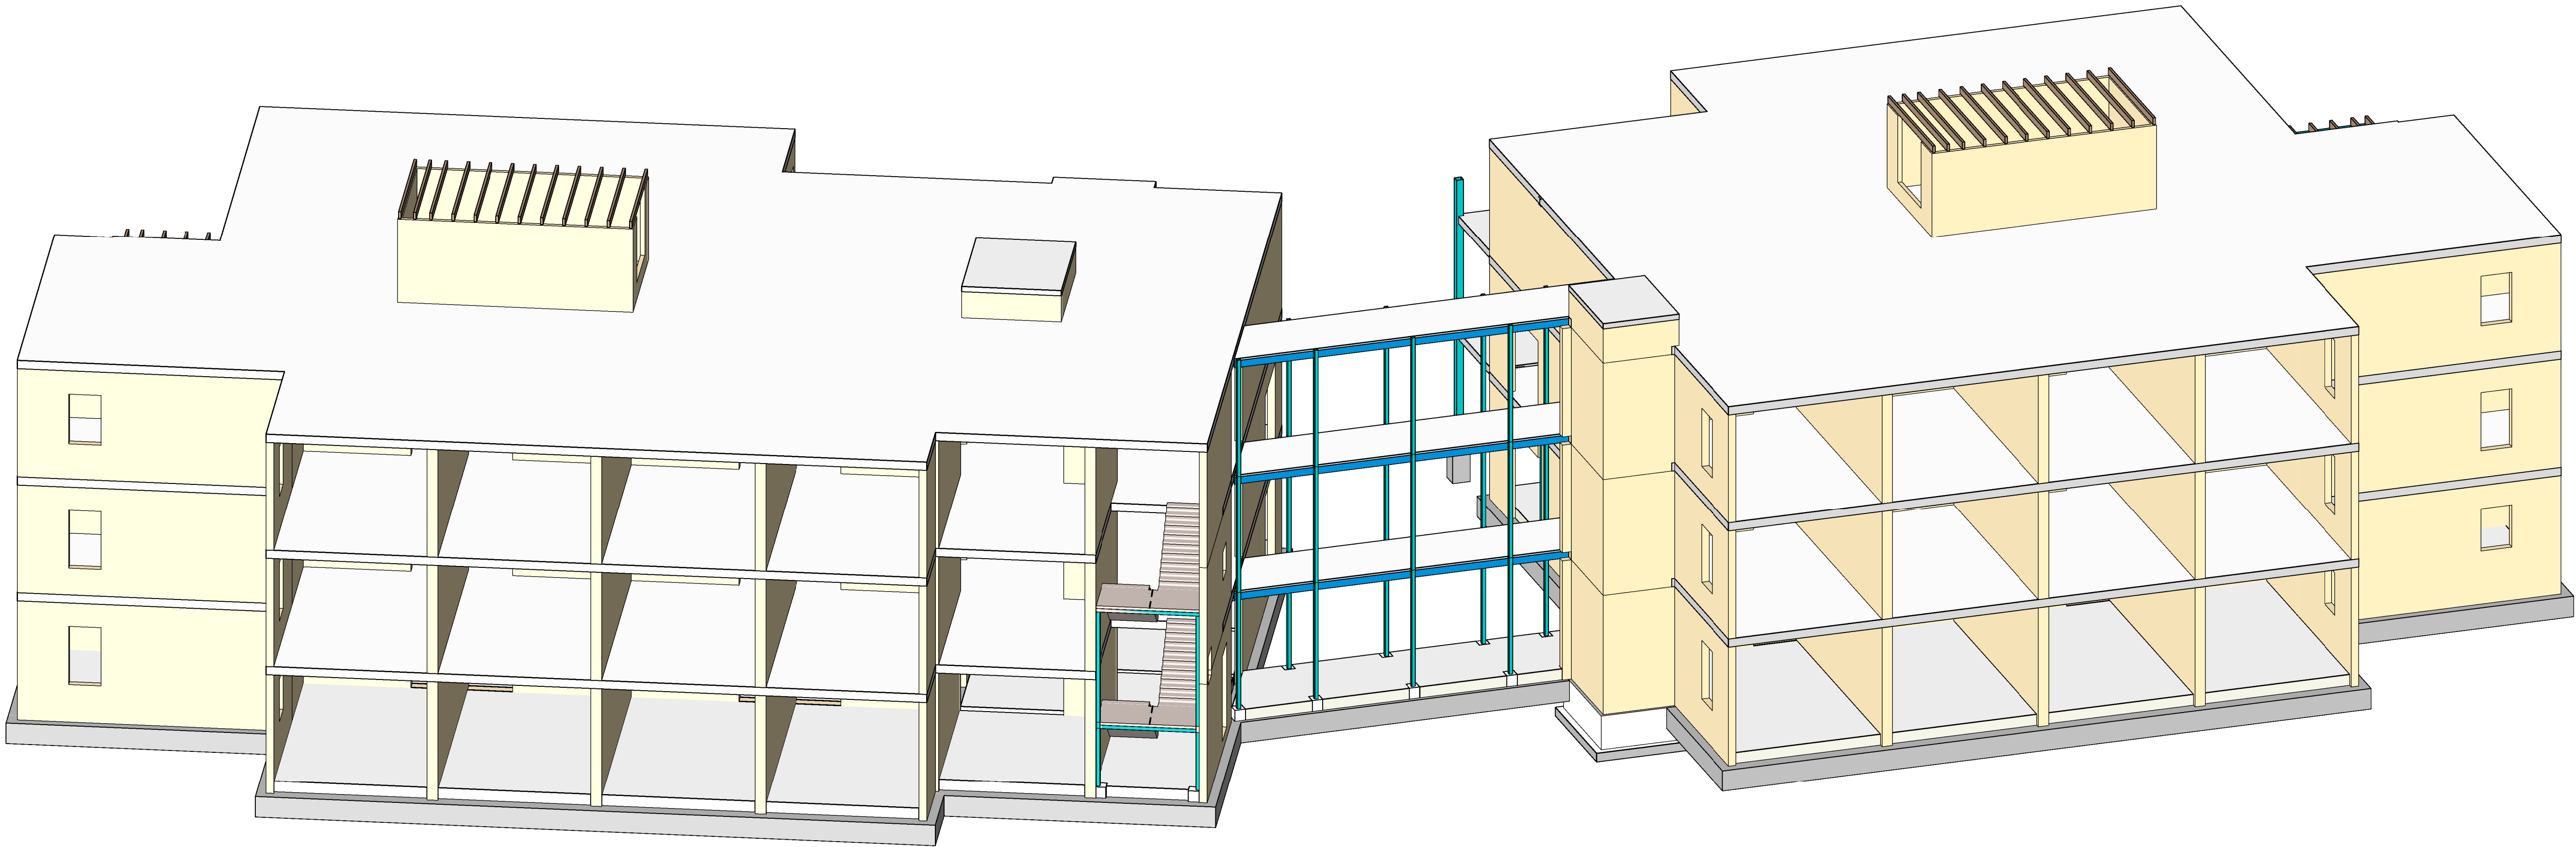

3D - constructie

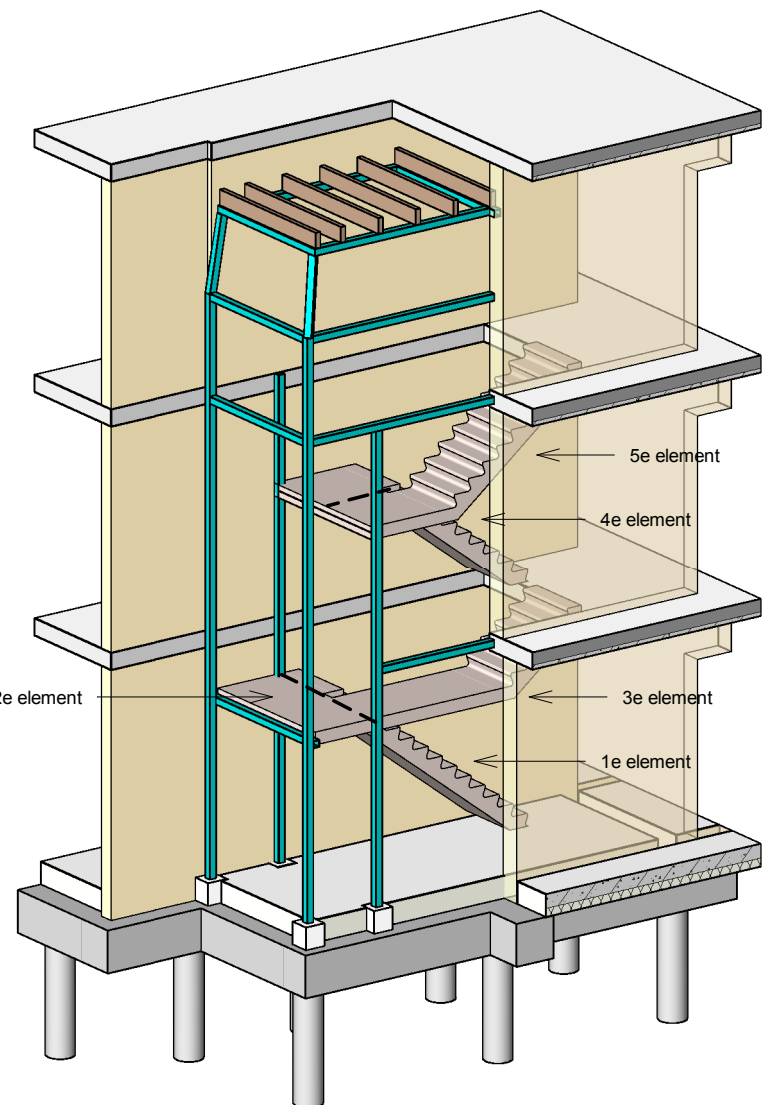

3D - constructie trappenhuis incl. prefabtrappen

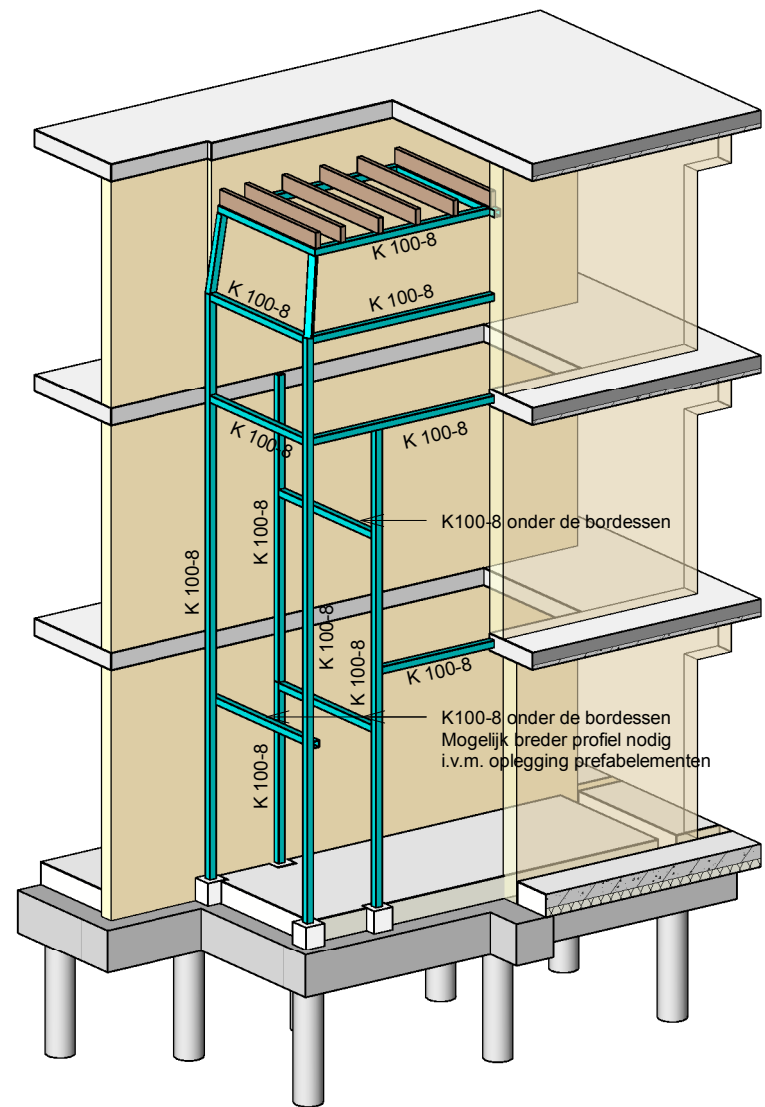

3D - constructie trappenhuis

E					
D					
C					
B					
A					
GewijzigdA					
Datum:	16-02-2017	Omschrijving:		Gezien:	Projectleider Constructeur sr. Tekenaar
Project	: De Zonnekamp Zelhem - Gebouw A & B				
Onderdeel	: Construct overzichten 3D-weergave				
Architect	: Architectengroep Gelderland B.V.				
Aannemer	: Klaassen Groep B.V.				
Opdrachtgever	: Klaassen Groep B.V.				
 Aveco de Bondt ingenieursbedrijf Internet : www.avecodebondt.nl	Projectleider: R. (Richard) Heerkes		Tekenaar: B. (Bernd) Heijdemann		Constructeur: J. (Jeroen) ter Steege
	Fase: bestek		Status: voorlopig		Schaal : 1:100
☐ vestiging Amersfoort Podium 9 Postbus 2674 3800 GE Amersfoort tel.: 088 1866010	☒ vestiging Houten Burg. W. d. Boschstraat 2 Postbus 64 3800 GH Houten tel.: 0548 853333	☐ vestiging Eindhoven Dillenburgstraat 25e Postbus 7020 5605 JA Eindhoven tel.: 040 2500700	Projectnummer: 151929		Tekeningnummer: B-00-03-16