


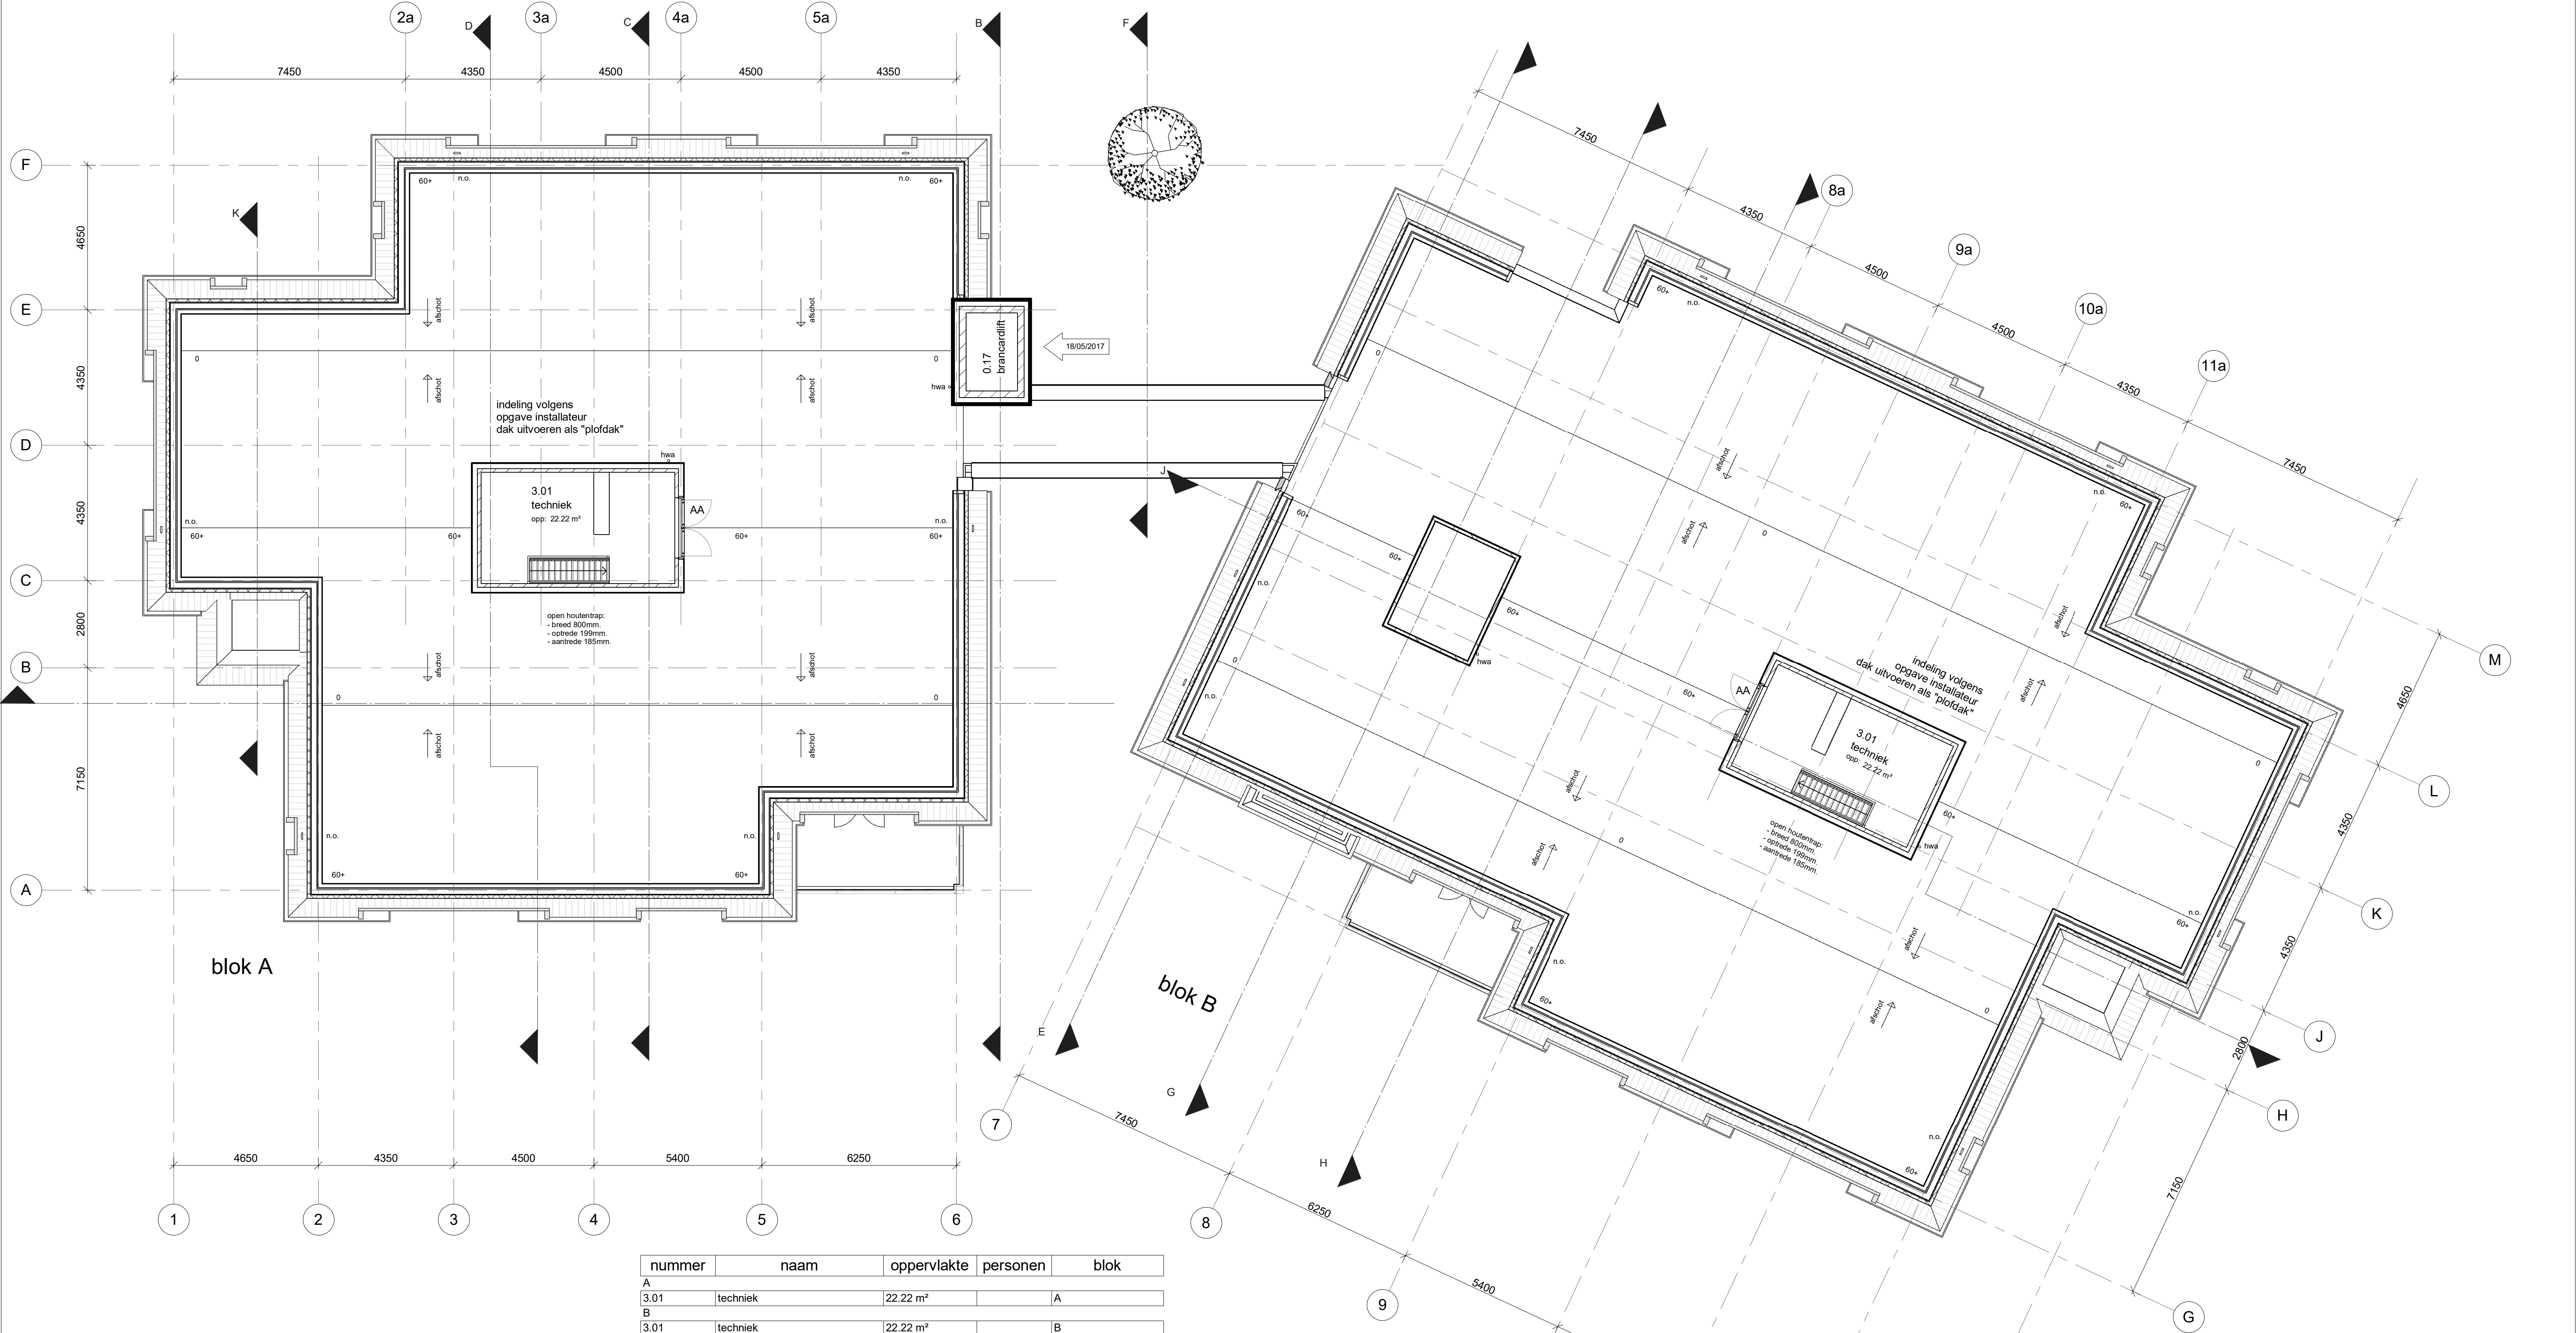

renvooi :

kk	plaats koelkast	kl	kruipluik	ra	rookgasafvoer	v3.2
r	plaats radiator	kg	kruipgat	vp	warmtepomp	
vr	ventilatirooster	wm	wasmachine	cv	centrale verwarmingsketel	
is	isolerende beglazing	dr	droger	ww	warmwatertoestel	
isg	isolerende beglazing, gelaagd	vm	vaatwasmachine	wtw	warmterugwin-unit	
mk	meterkast	pulp	pulp verpulveraar			
wk	werkkast					
gard.	garderobe					
vk	vloerventilatiekoker					

zelfsluitende deur

brandwerende deur (20 minuten)

zelfsluitende brandwerende deur (30 minuten)

luchtdichtheid (qv:10waarde) 0,42

dm³/s per m²

Rc --| dak

Rc --| wand

Rc --| vloer beg.gr.

--= 6,0 m².K/W

--= 4,5 m².K/W

--= 3,5 m².K/W

algemeen :

-

in de deur van de opstelplaats voor een gasmeter, aan de boven- en onderzijde, ventilatie-openingen van elk 100 cm²

-

isolerende beglazing, maximale U-waarde vastglas 1,1 en t.p.v. de draaiende delen 1,1 W/m².K

-

een mechanische voorziening voor luchtverversing, warmteopwekking of warmterugwinning veroorzaakt in een verblijfsgebied van de gebruiksfunctie een karakteristiek installatie-geluidsniveau van ten hoogste 30 dB.

-

de vloer en de wanden van een toiletruimte of een badruimte dienen m.b.t. wateropname te voldoen aan artikel 3.23 van het Bouwbesluit 2012.

-

alle deuren gelegen in een toegankelijkheidssector; vrije doorgang 850x2300mm. volgens afd. 4.4 v.h. Bouwbesluit 2012.

-

trap volgens afdeling 2.5 van het Bouwbesluit 2012.

-

bovenkant vloerafscheiding ter plaatse van vides / trappsparingen 1000mm.

-

boven de afgewerkte vloer volgens afdeling 2.3 van het Bouwbesluit 2012.

-

het bouwwerk dient m.b.t. het weren van ratten en muizen te voldoen aan artikel 3.68 t/m artikel 3.73 van het Bouwbesluit 2012.

-

bij woningscheidende wanden de kanalen van de plaatvloeren afdichten met minerale wol.

-

deuren, ramen en kozijnen in een uitwendige scheidingsconstructie, die volgens NEN 5087 bereikbaar zijn voor inbraak, hebben een volgens NEN 5096 bepaalde inbraakwerendheid die voldoet aan weerstandsklassen 2.

-

metaalconstructies t.p.v. opleggingen en in aanraking komend met spouwcondities thermisch verzinken.

nummer	naam	oppervlakte	personen	blok
A				
3.01	techniek	22.22 m²		A
B				
3.01	techniek	22.22 m²		B

n.o. = noodoverlaat 200x90 volgens constructeur op 30mm. boven b.k. dakbedekking.
* alternatief, 250x80mm. of 300x75mm.

plan : Nieuwbouw gebouw A + B; locatie De Zonnekamp te Zelhem.
opdracht : Stichting Markenheem, Postbus 534, 7000 AM Doetinchem.
onderwerp : Bestektekening, dakoverzicht.

schaal : 1 : 100	d.d. 16/09/2016	a. 17/10/2016	b. 20/01/2017	blad nr.
formaat : A1	get.	c. 18/05/2017	d.	1540B004
status : definitief	gec. Arnoo	versie : e.	f.	

architectengroep gelderland bv
hummeloseweg 16 7021ae zelhem
postbus 231 7020ac zelhem
tel. (0314) 62 43 48fax. (0314) 62 13 51
info@architectengroepgelderland.nl

