


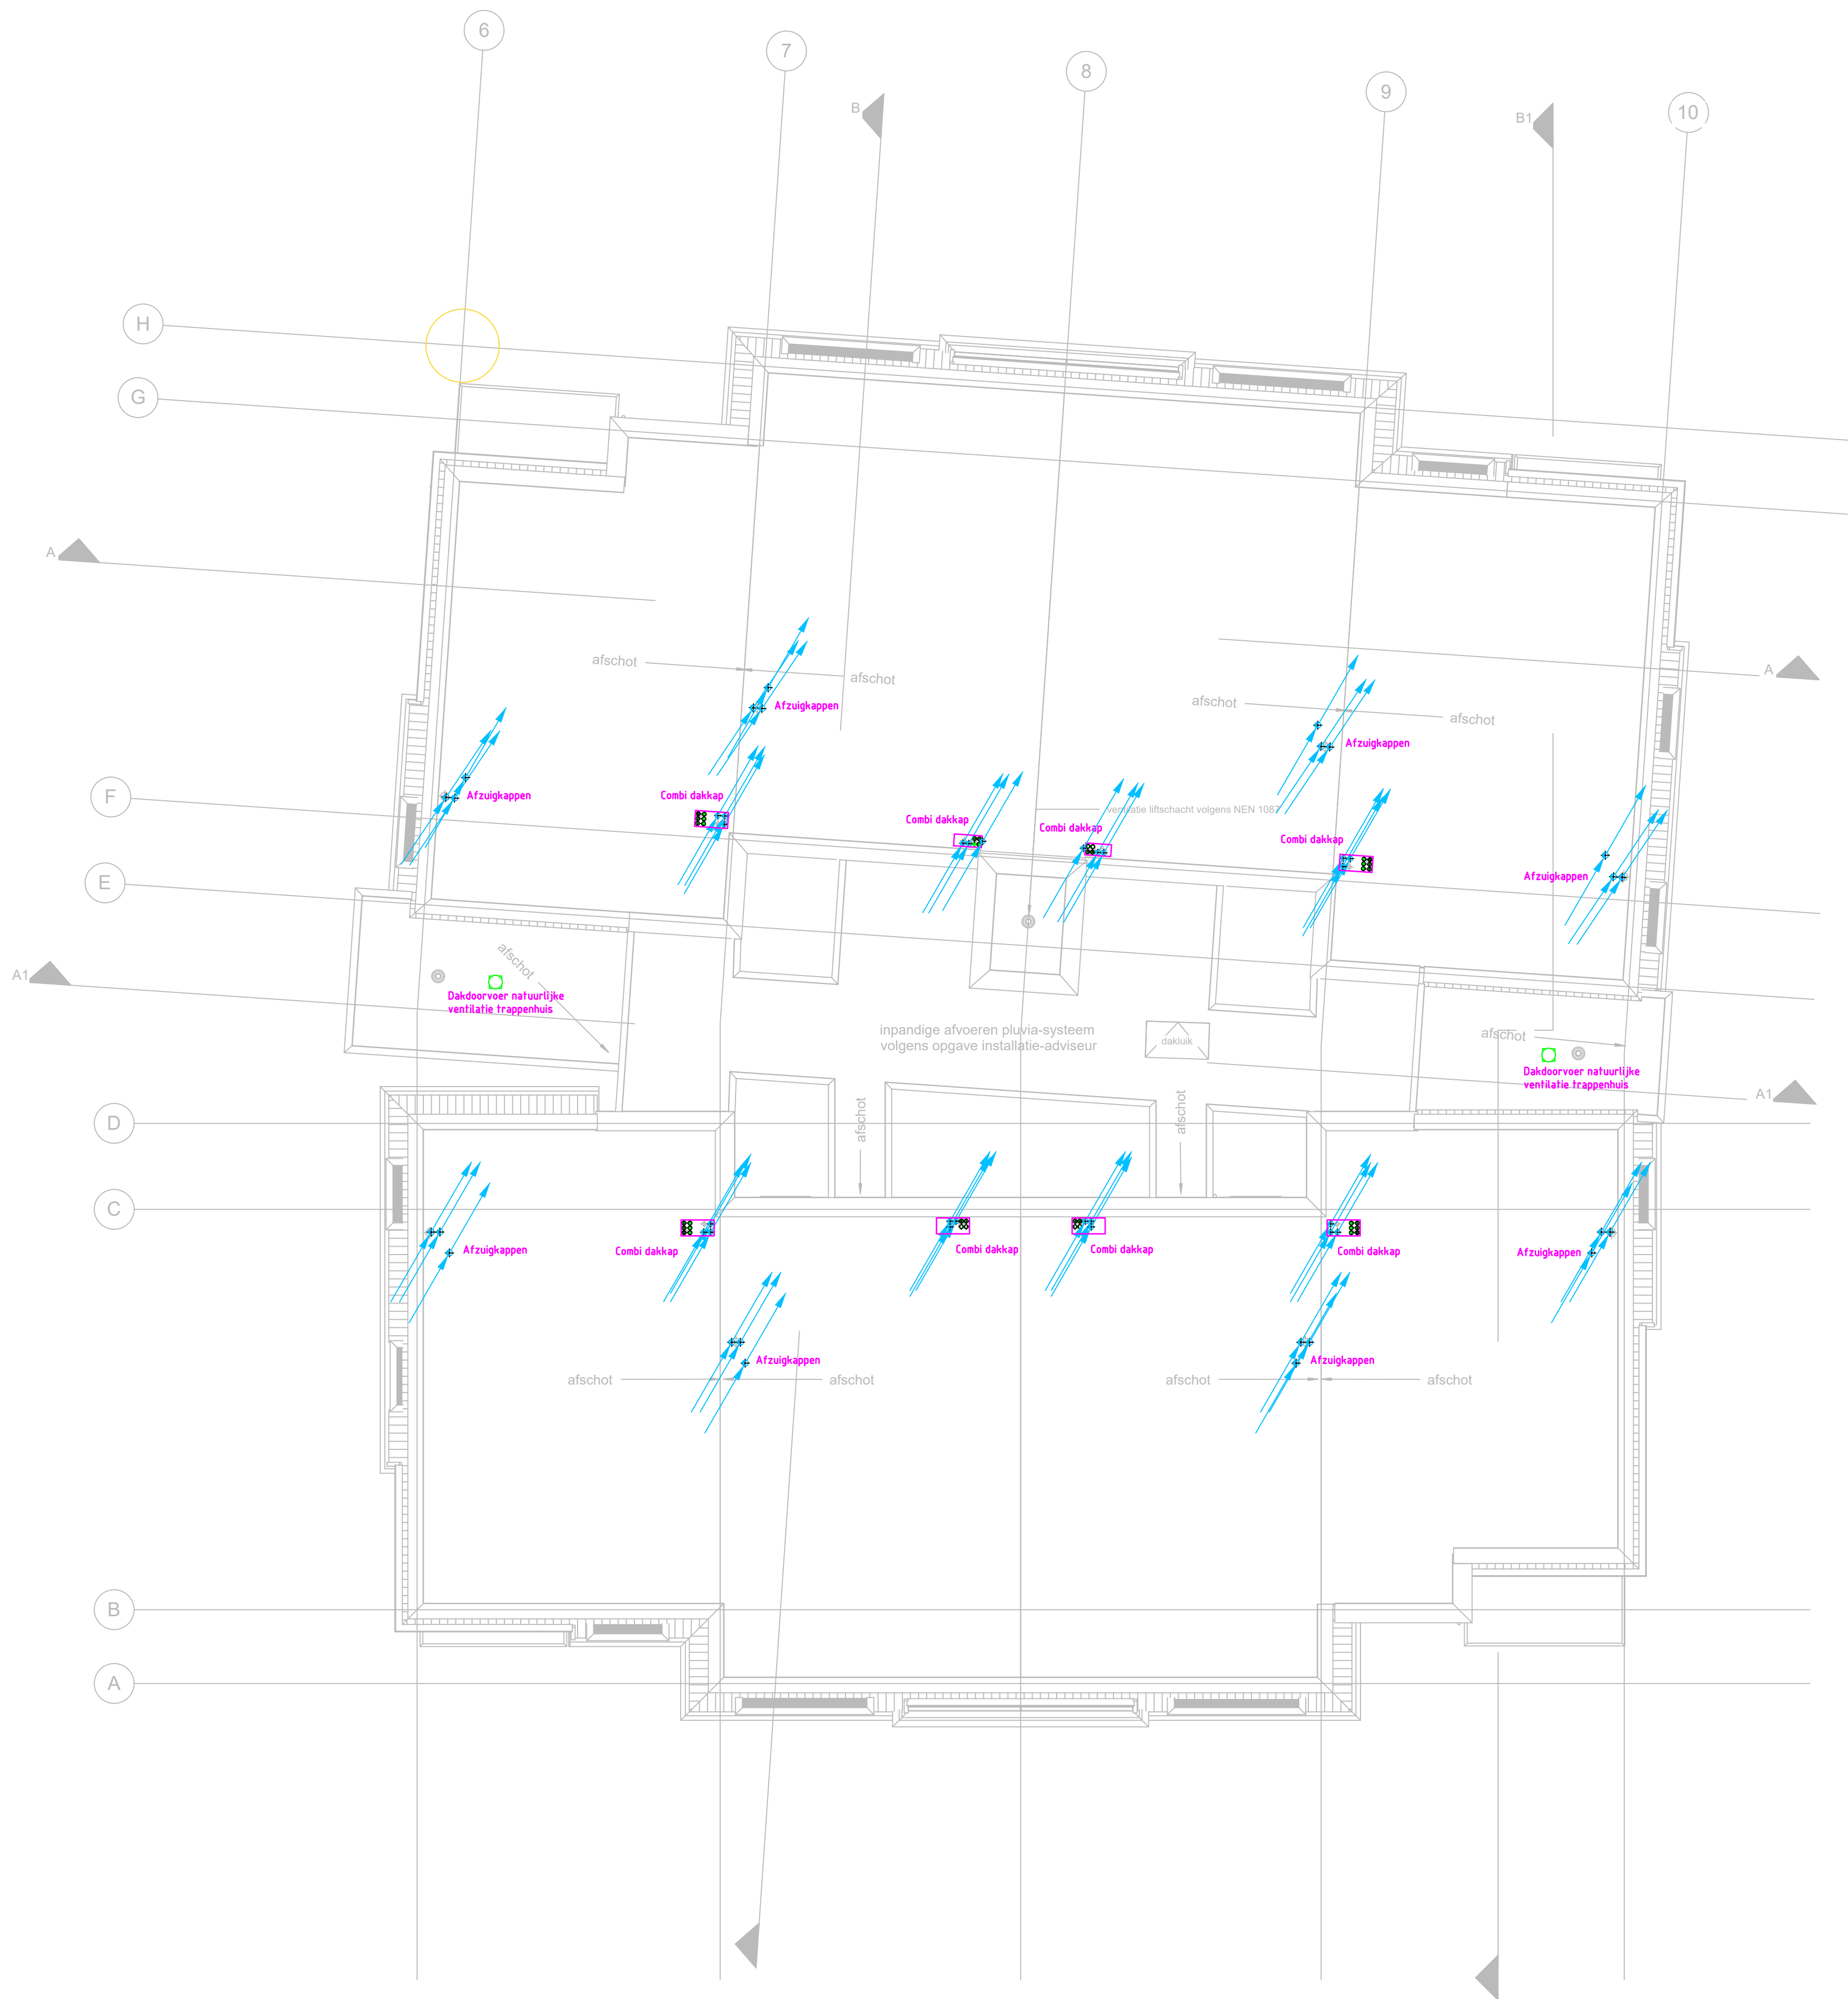

BEVVOOL
Exacte leidingloop en afmetingen/diameters door installateur te bepalen.
Brandscheiding conform bouwkundige tekeningen, in ieder geval vloeren en schachten.

- Natuurlijke toevoer ventilatieleucht
- Kanaalventilator
- Retourkanaal (frond)
- Retourkanaal (instort)
- Ventilatiebox
- Afzuiging
- CO2 regeling ventilatie (woonkamer) is tevens hoofdbedienunit (230v)
- CO2 regeling ventilatie (slaapkamers) is slaapkamersensor (230v)
- RV regeling ventilatie middels vochtsensor in MV-box (badkamer)
- Vrijzone vloerverwarming, als aangegeven op plattegrond
- Zone vloerverwarming, als aangegeven op plattegrond
uitgevoerd in kunststof buis.
Maximale lengte per groep 95mtr.
- CV-Leid: Unipipe Iso ϕ .x. (vzv isolatie)
- leidingwerk aanbrengen in afwerkvloer
- Rho VK-Constant Flow Vedeler vloerverwarming/koeling met naregeling per ruimte.
- Aantal groepen zie tekening.
- Lok. Nummer
- Lok. Temperatuur
- Ruimtethermostaat
- LT-Radiator incl THV
- LTV/RGA cv ketel
- Vloerverwarmings verdeler Constant Flow incl. omkasting
- os
- hwa
- Gasleiding/waterleiding
- Nutsmeter Water / Gas
- Kraan f.b.v. reservoirtoliet
- Kraan belucht/keerklep f.b.v. vaatwasser/wasmachine/vulkraan
- Kraan v.v. warm-/koudtapwater f.b.v. wastafel/douche/bad/keukengootsteen
- Kraan v.v. koudtapwater f.b.v. fontein

EN-RVISIE
ingenieurs- & adviesbureau
elektro- sanitair- & klimaattechniek

Status	: Bestek
Opdrachtgever	: Pro Wonen
Architect	: Architectengroep Gelderland
Adviseur	: Enervisie b.v.
Getekend	: RTH
Schaal	: 1:100
Datum	: 02-03-2017
Formaat	: A1

Wijziging:	PROJECT: De Zonnekamp Gebouw D ,22 appartementen	Europark 16 Postbus 470 7100AL Winterswijk www.enervisie.com
/	ADRES : Magnolia Zelhem	
/	BETREFT: Mechanische ventilatie, Dak	
/		
/		
		Projectnummer: 016002 MV-03