


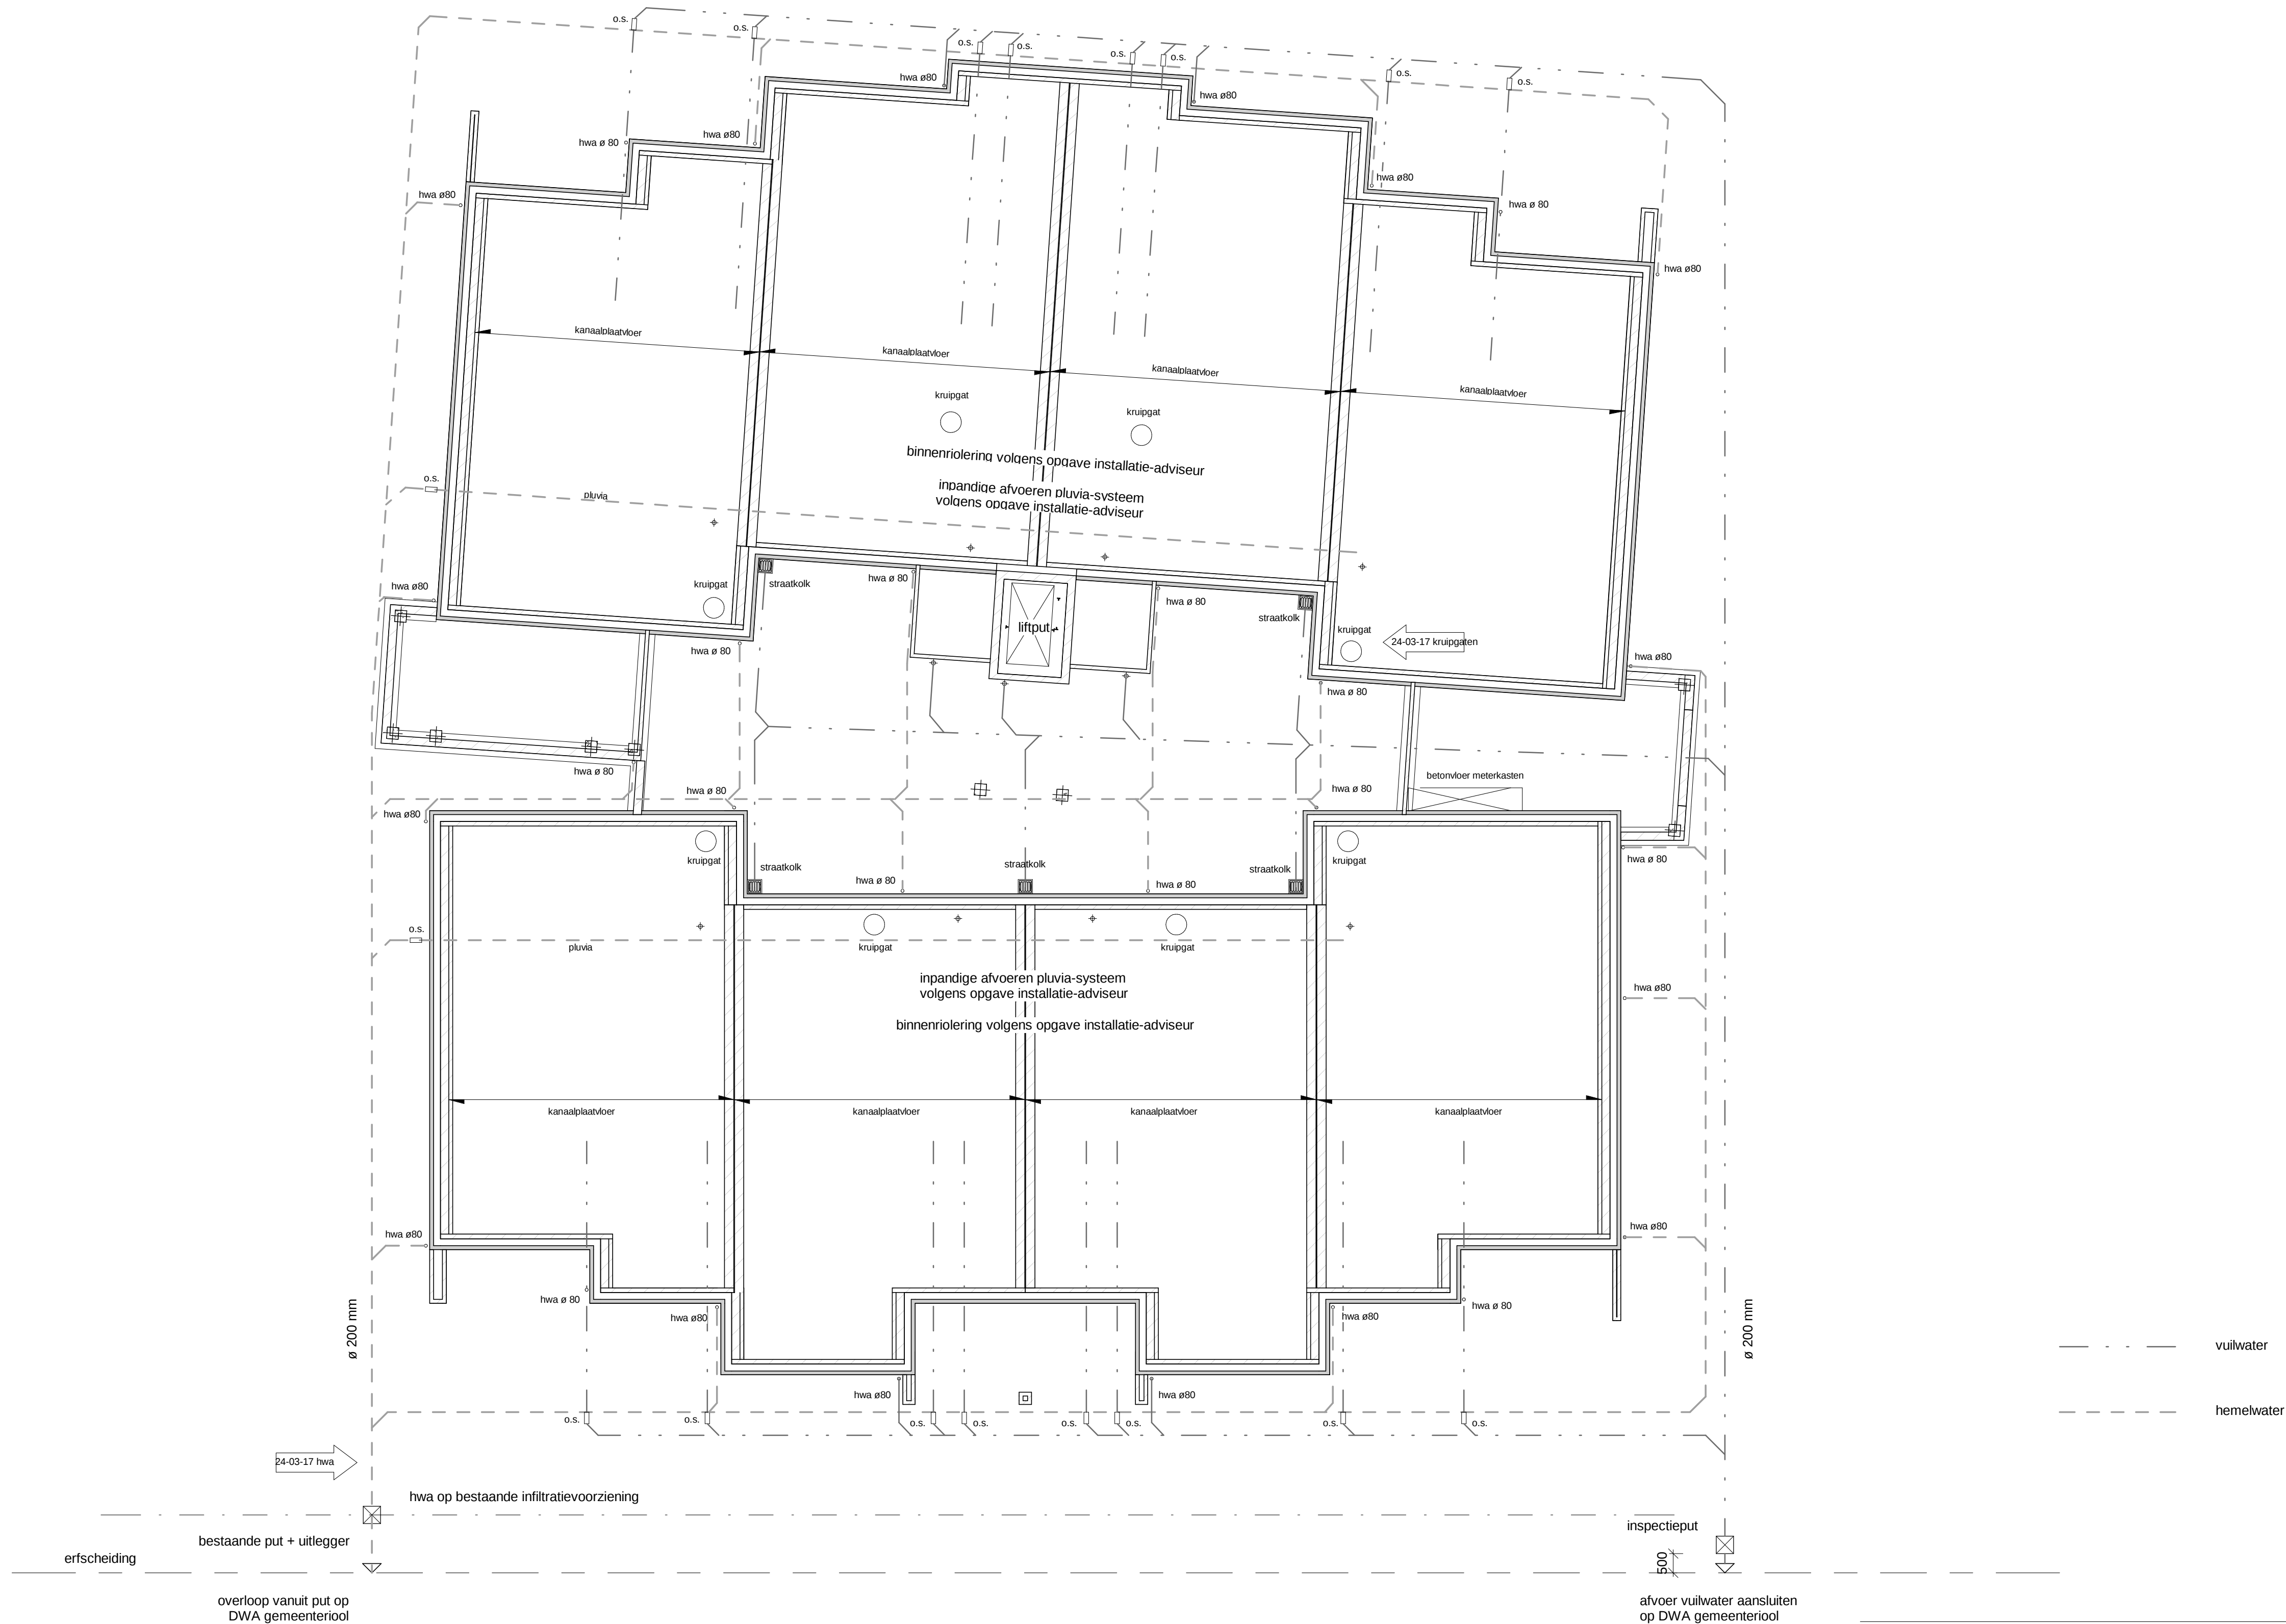

Fundering/ riolering

Fundering volgens constructeur

Riolering: vuilwater aan te sluiten op DWA gemeenteriool
Hemelwater aan te sluiten op infiltratieriool.
Afvoeren balkons en loggia's op DWA riool.
Leidingen uitvoeren in pvc met KOMO keur en waar nodig
hittebestendig

plan : Locatie De Zonnekamp Zelhem Gebouw D: 22 appartementen
opdrachtig : ProWonen, Postbus 18, 7270 AA Borculo
onderwerp : Bestektekening, riolering

schaal : 1 : 100	d.d. 02/03/2017	a. 24/03/2017	b.	blad nr. 1542B006
formaat : A1	get. 	c.	d.	
status :	gec.	verse :	e.	

architektengroep gelderland bv
hummeloseweg 16
7021 ae zelhem
tel. (0314) 62 43 48
info@architektengroepgelderland.nl