
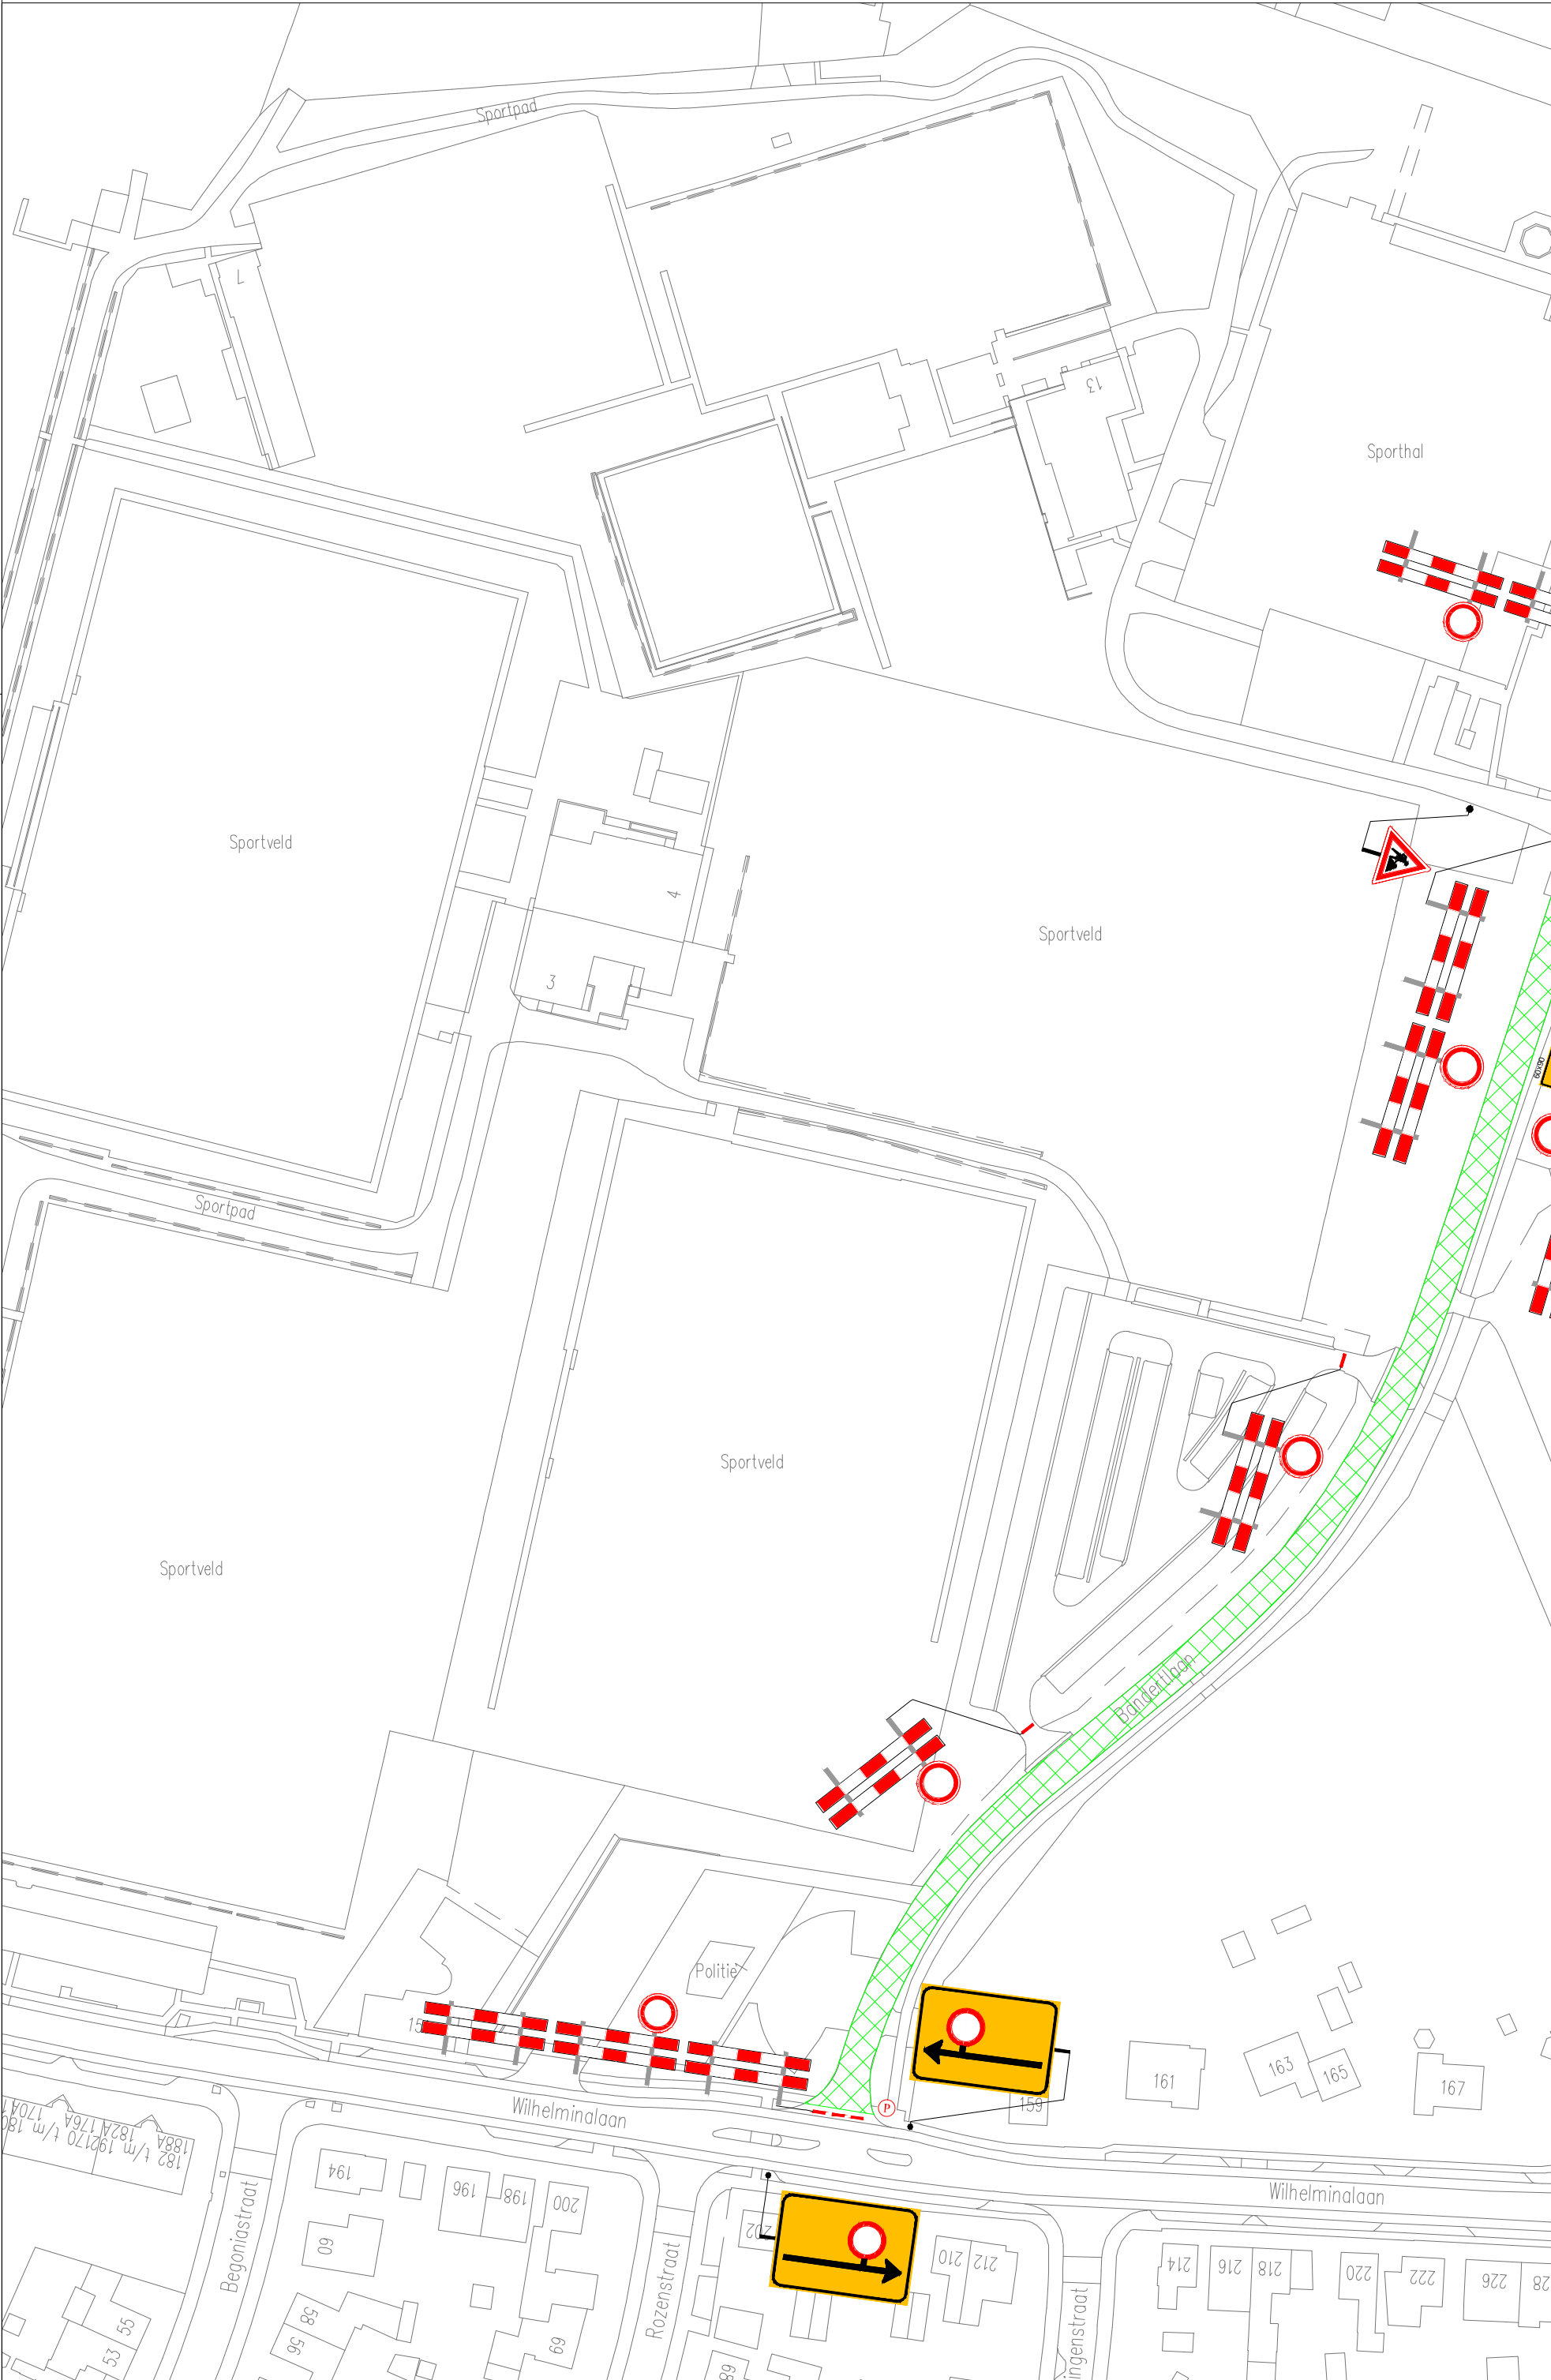
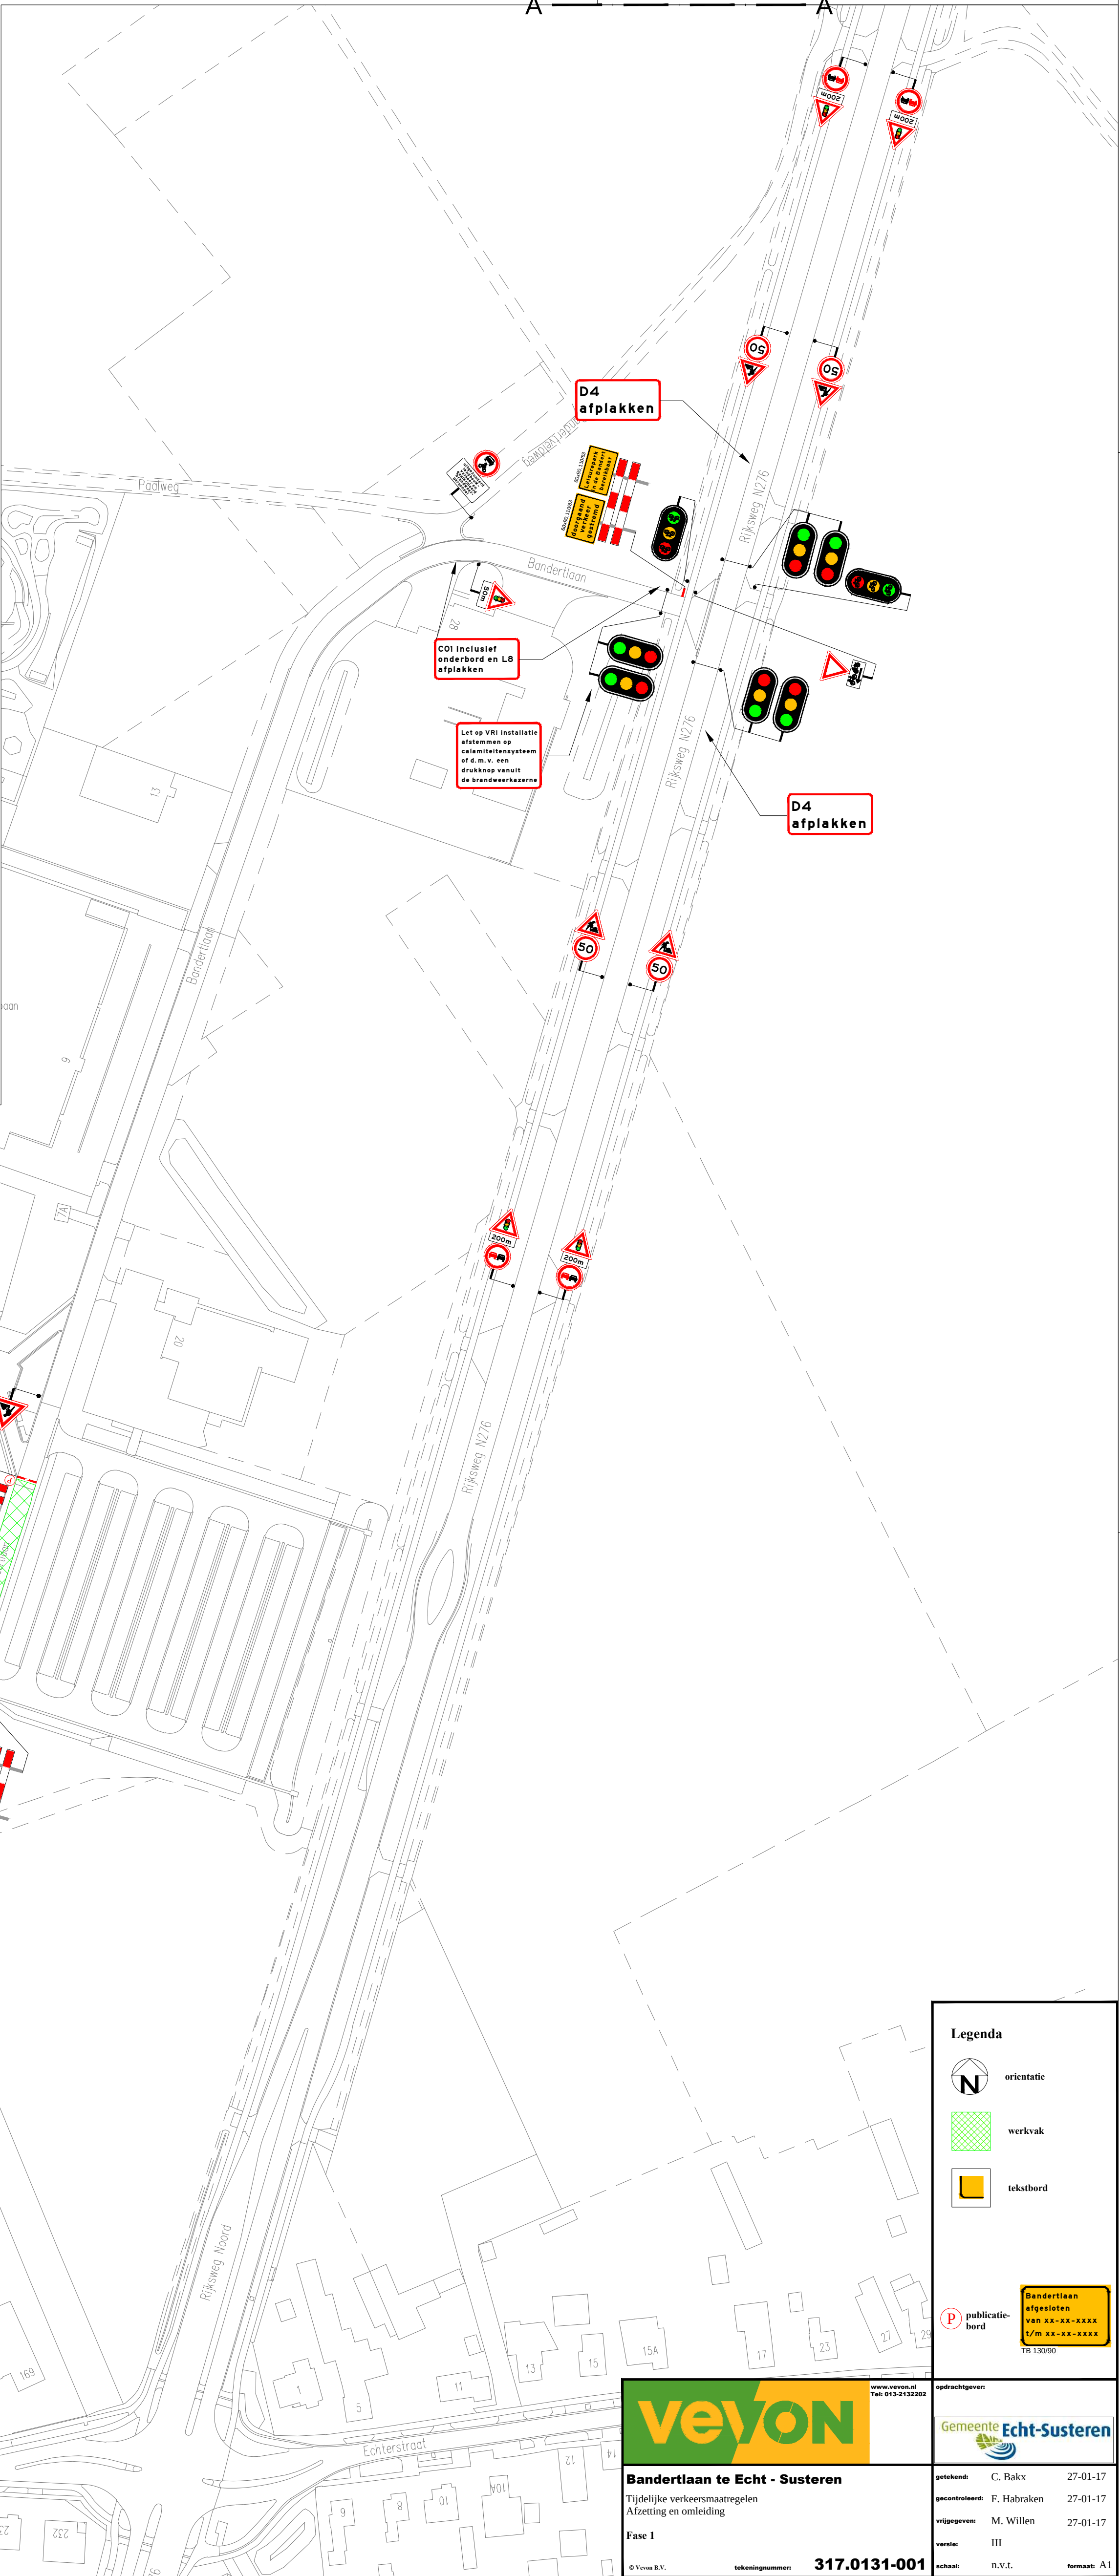
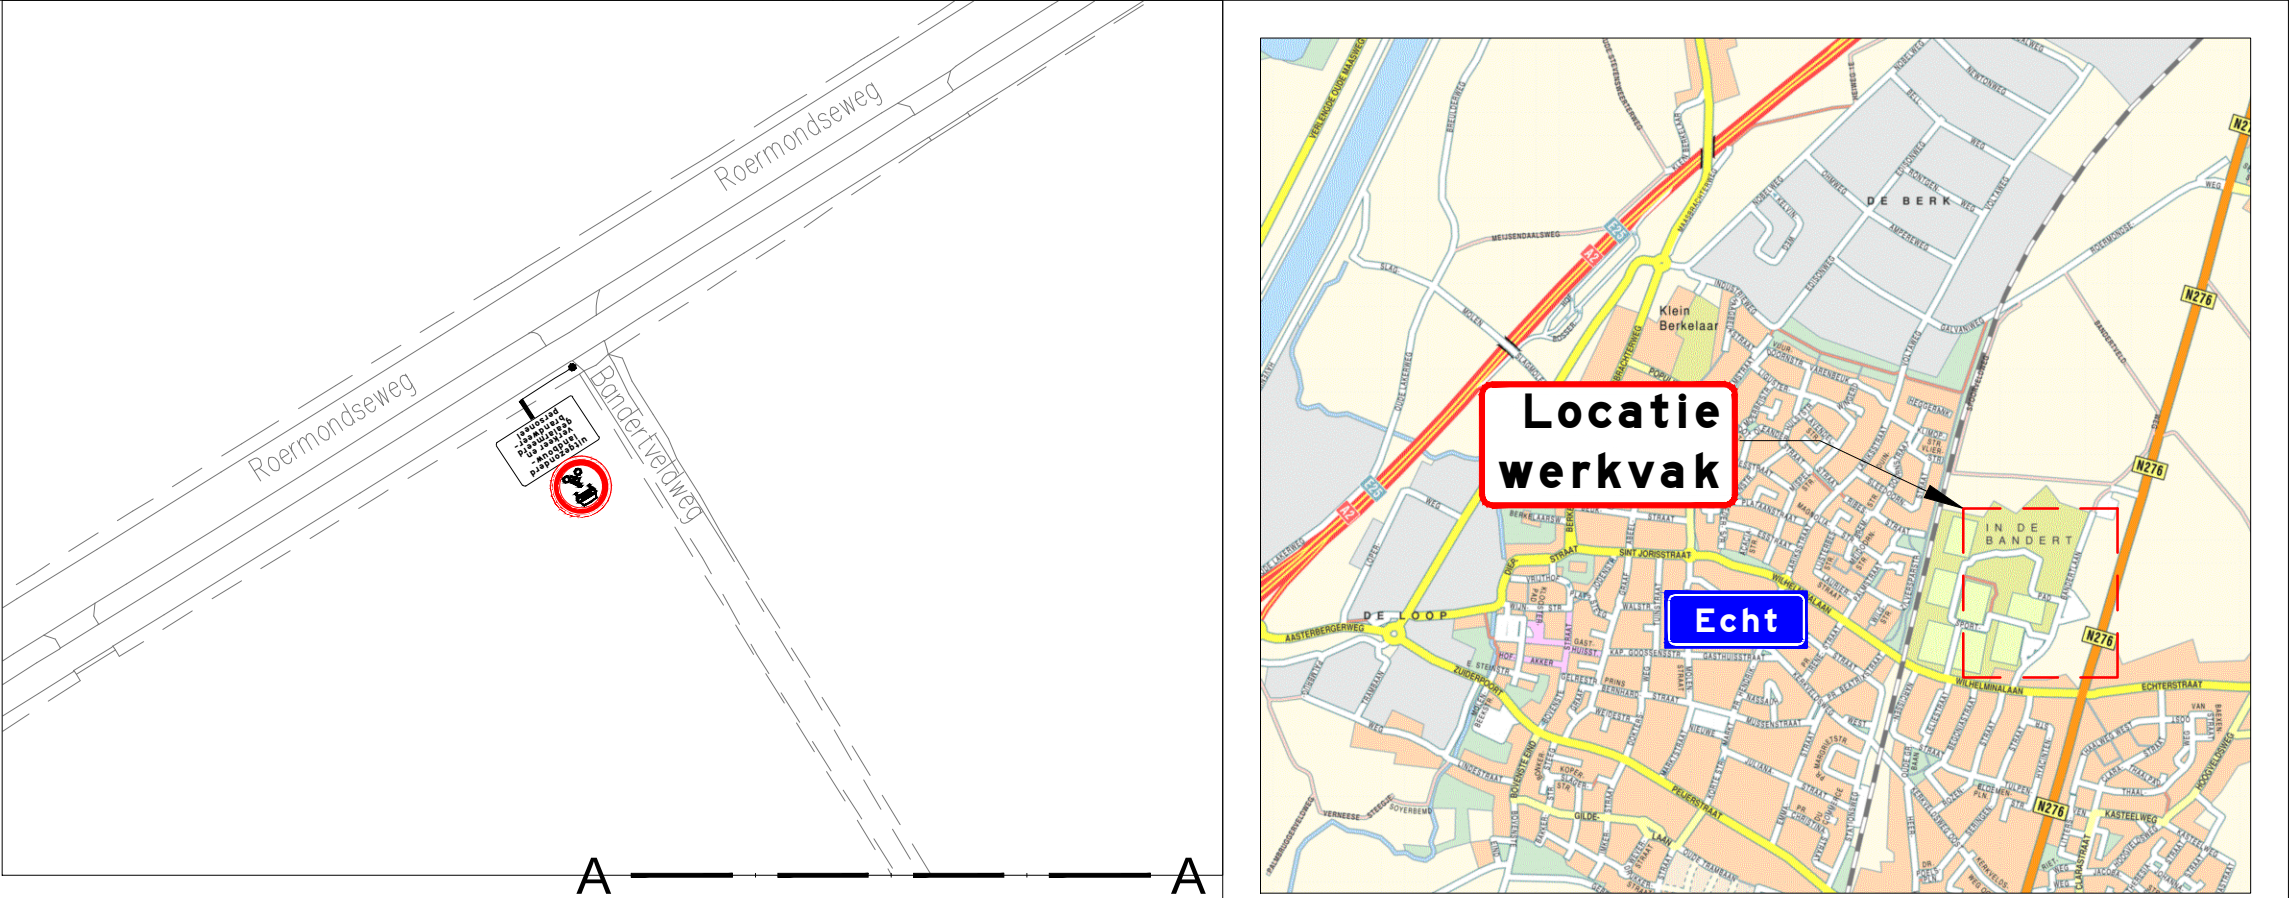


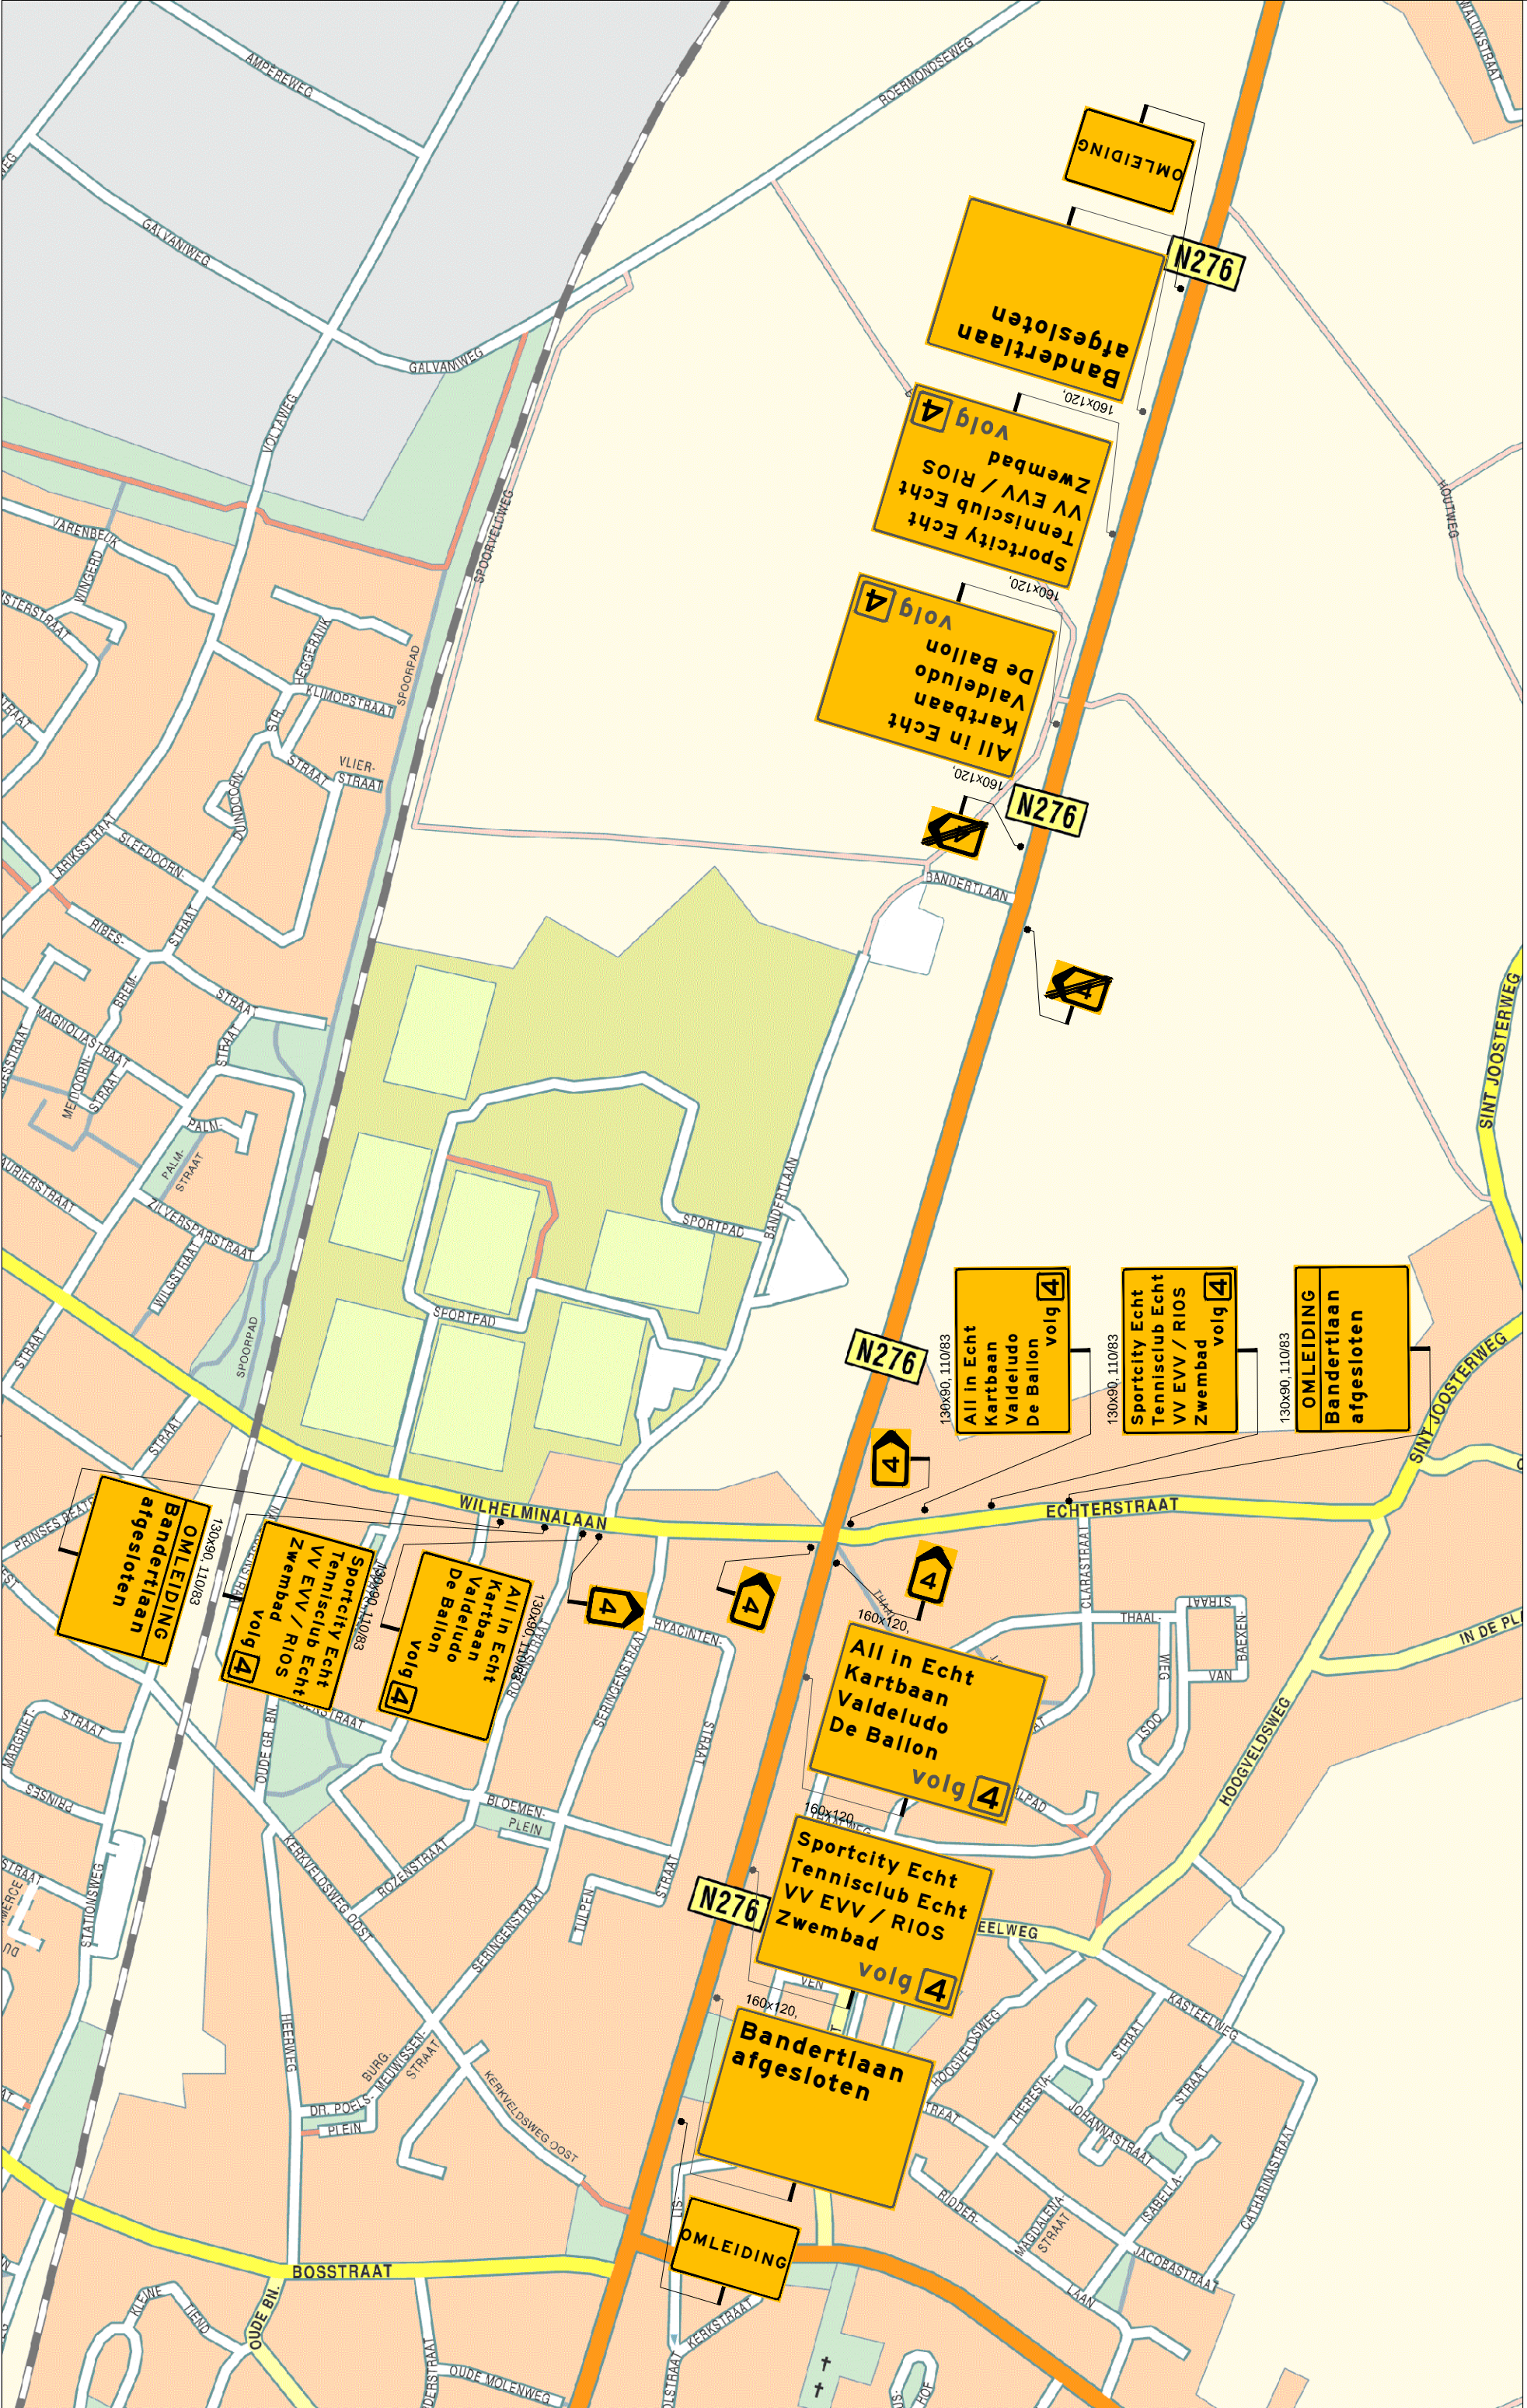

Legenda

- orientatie
- werkvak
- tekstbord

Bandertlaan afgesloten
van XX-XX-XXXX
t/m XX-XX-XXXX
Tb 13090

veyon

Bandertlaan te Echt - Susteren
Tijdelijke verkeersmaatregelen
Afwijking en omleiding
Fase I

Gemeente Echt-Susteren

getekend:	C. Balx	27-01-17
gecontroleerd:	F. Habraken	27-01-17
vergeven:	M. Willen	27-01-17
versie:	III	
schets:	D.V.L.	formaat: A1

© Veyon B.V. tekeningsnummer: **317.0131-001**