
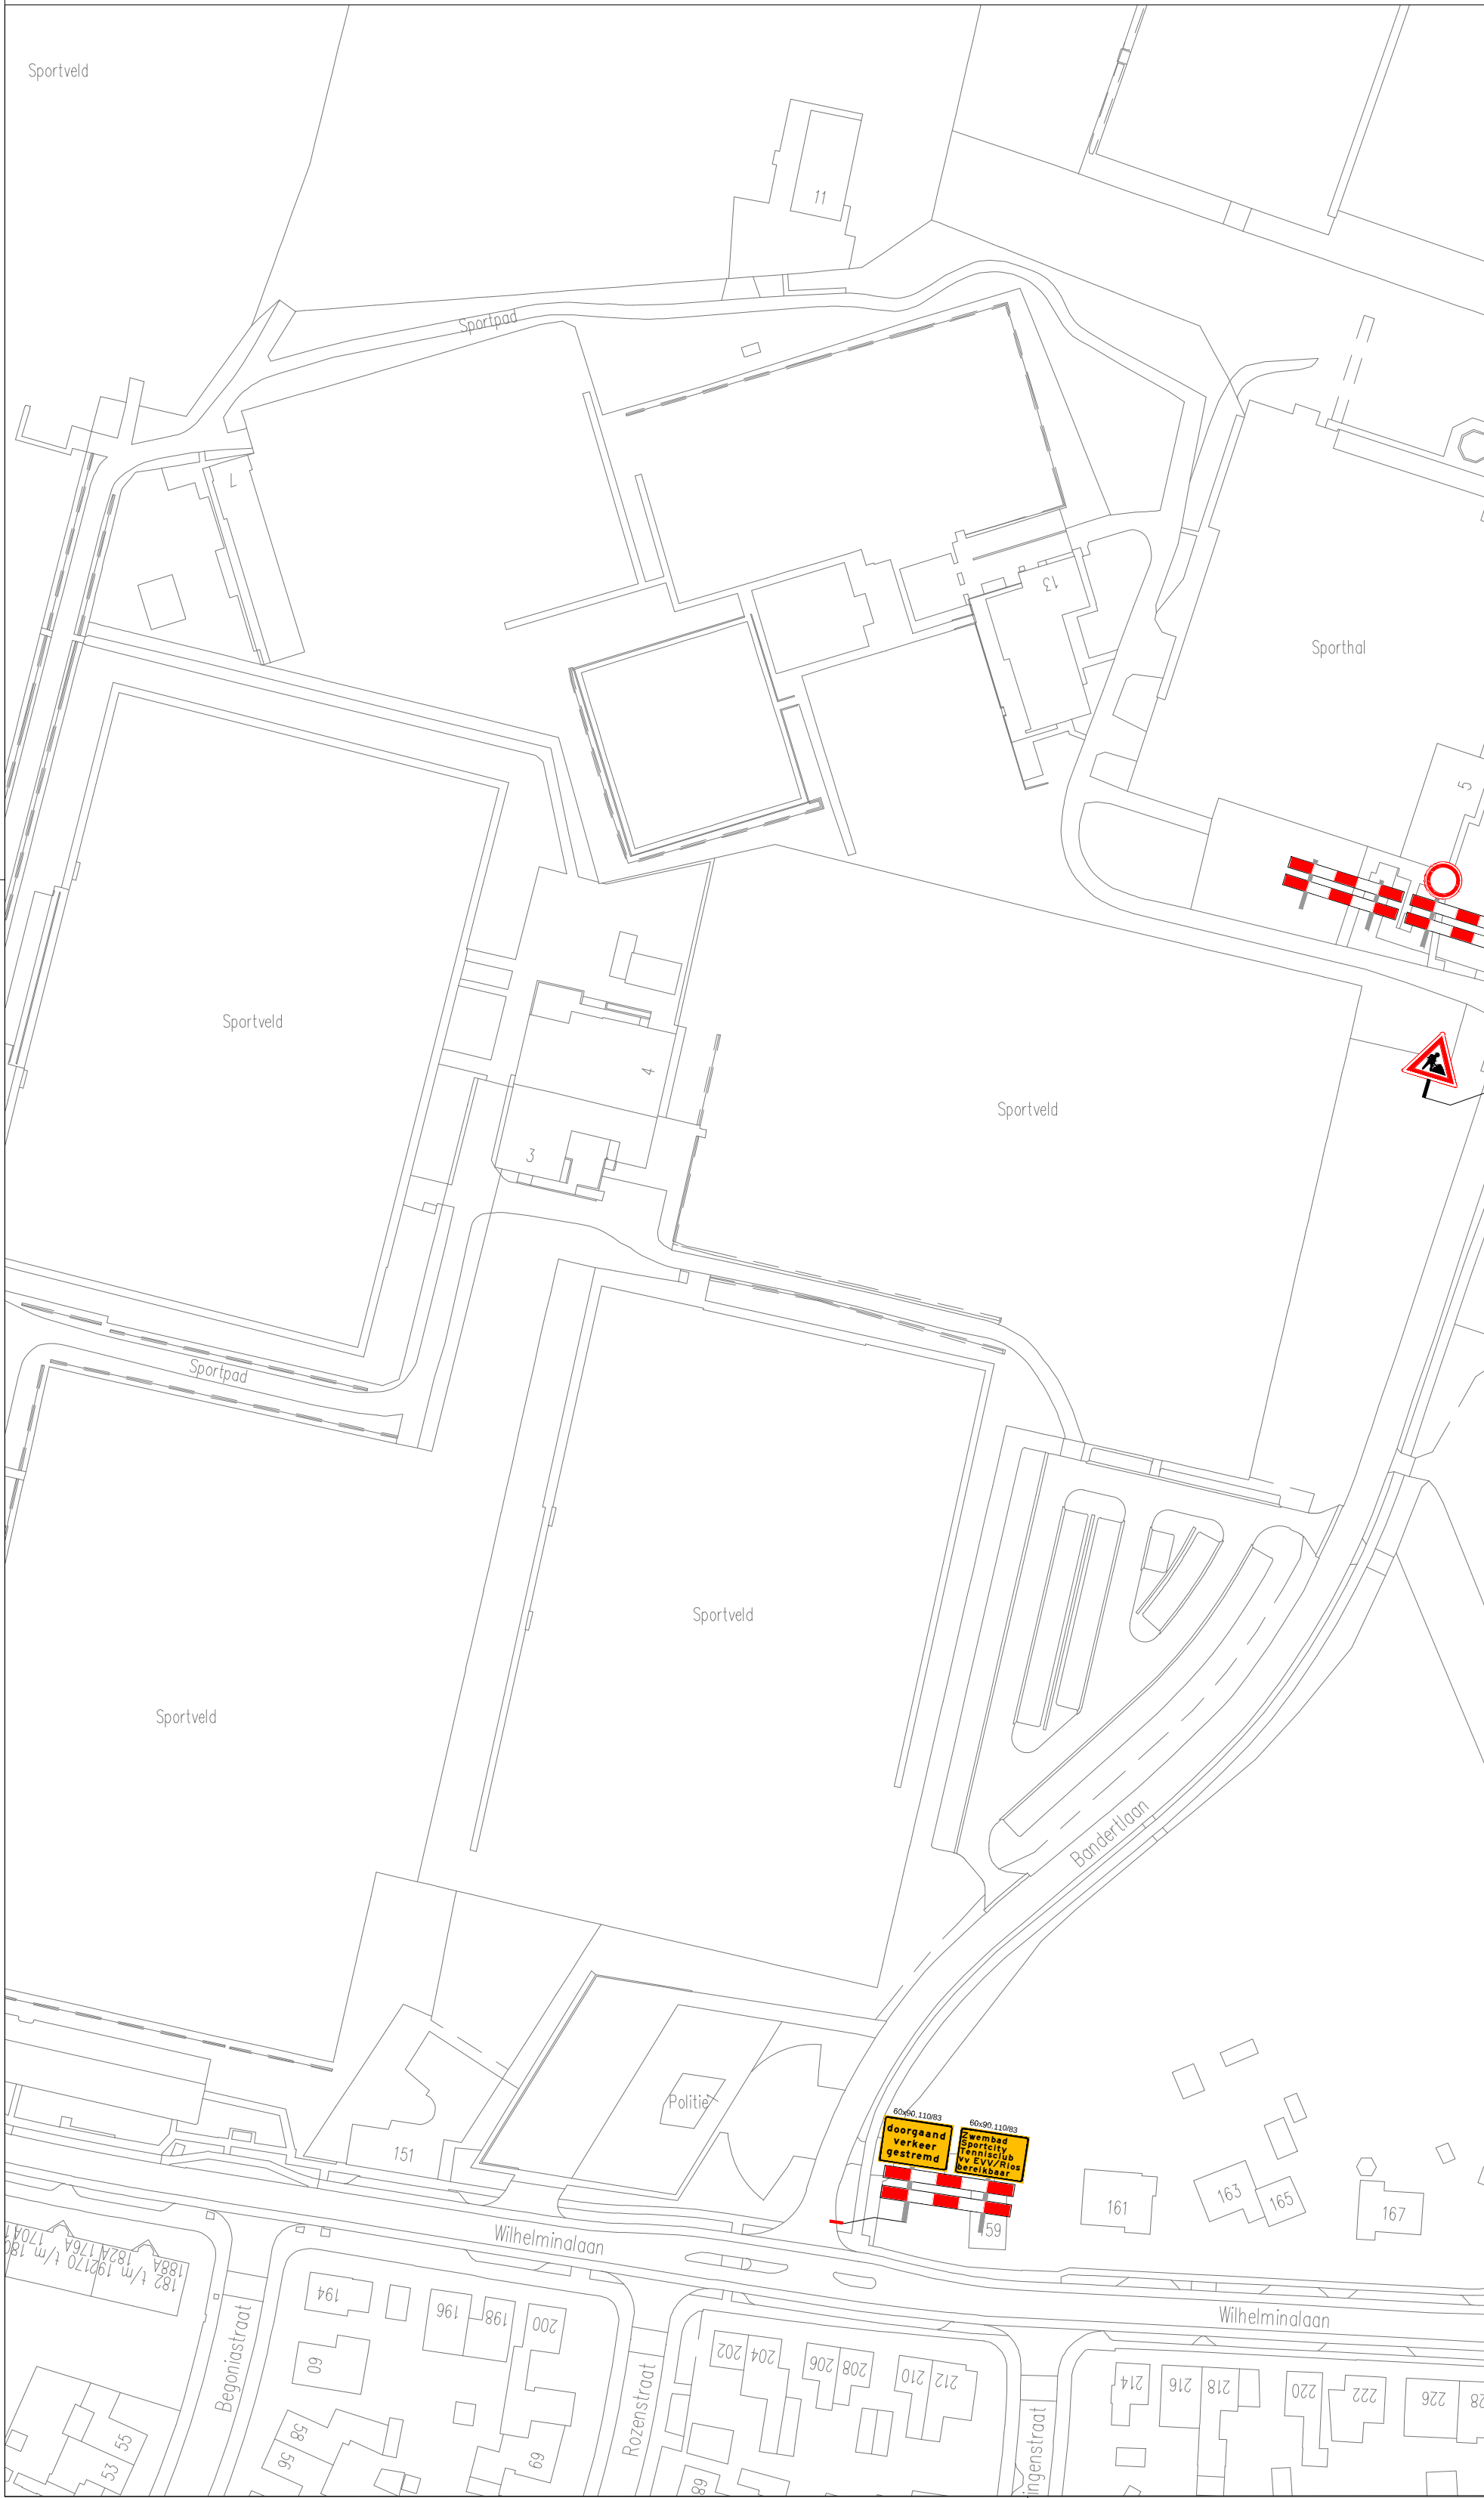
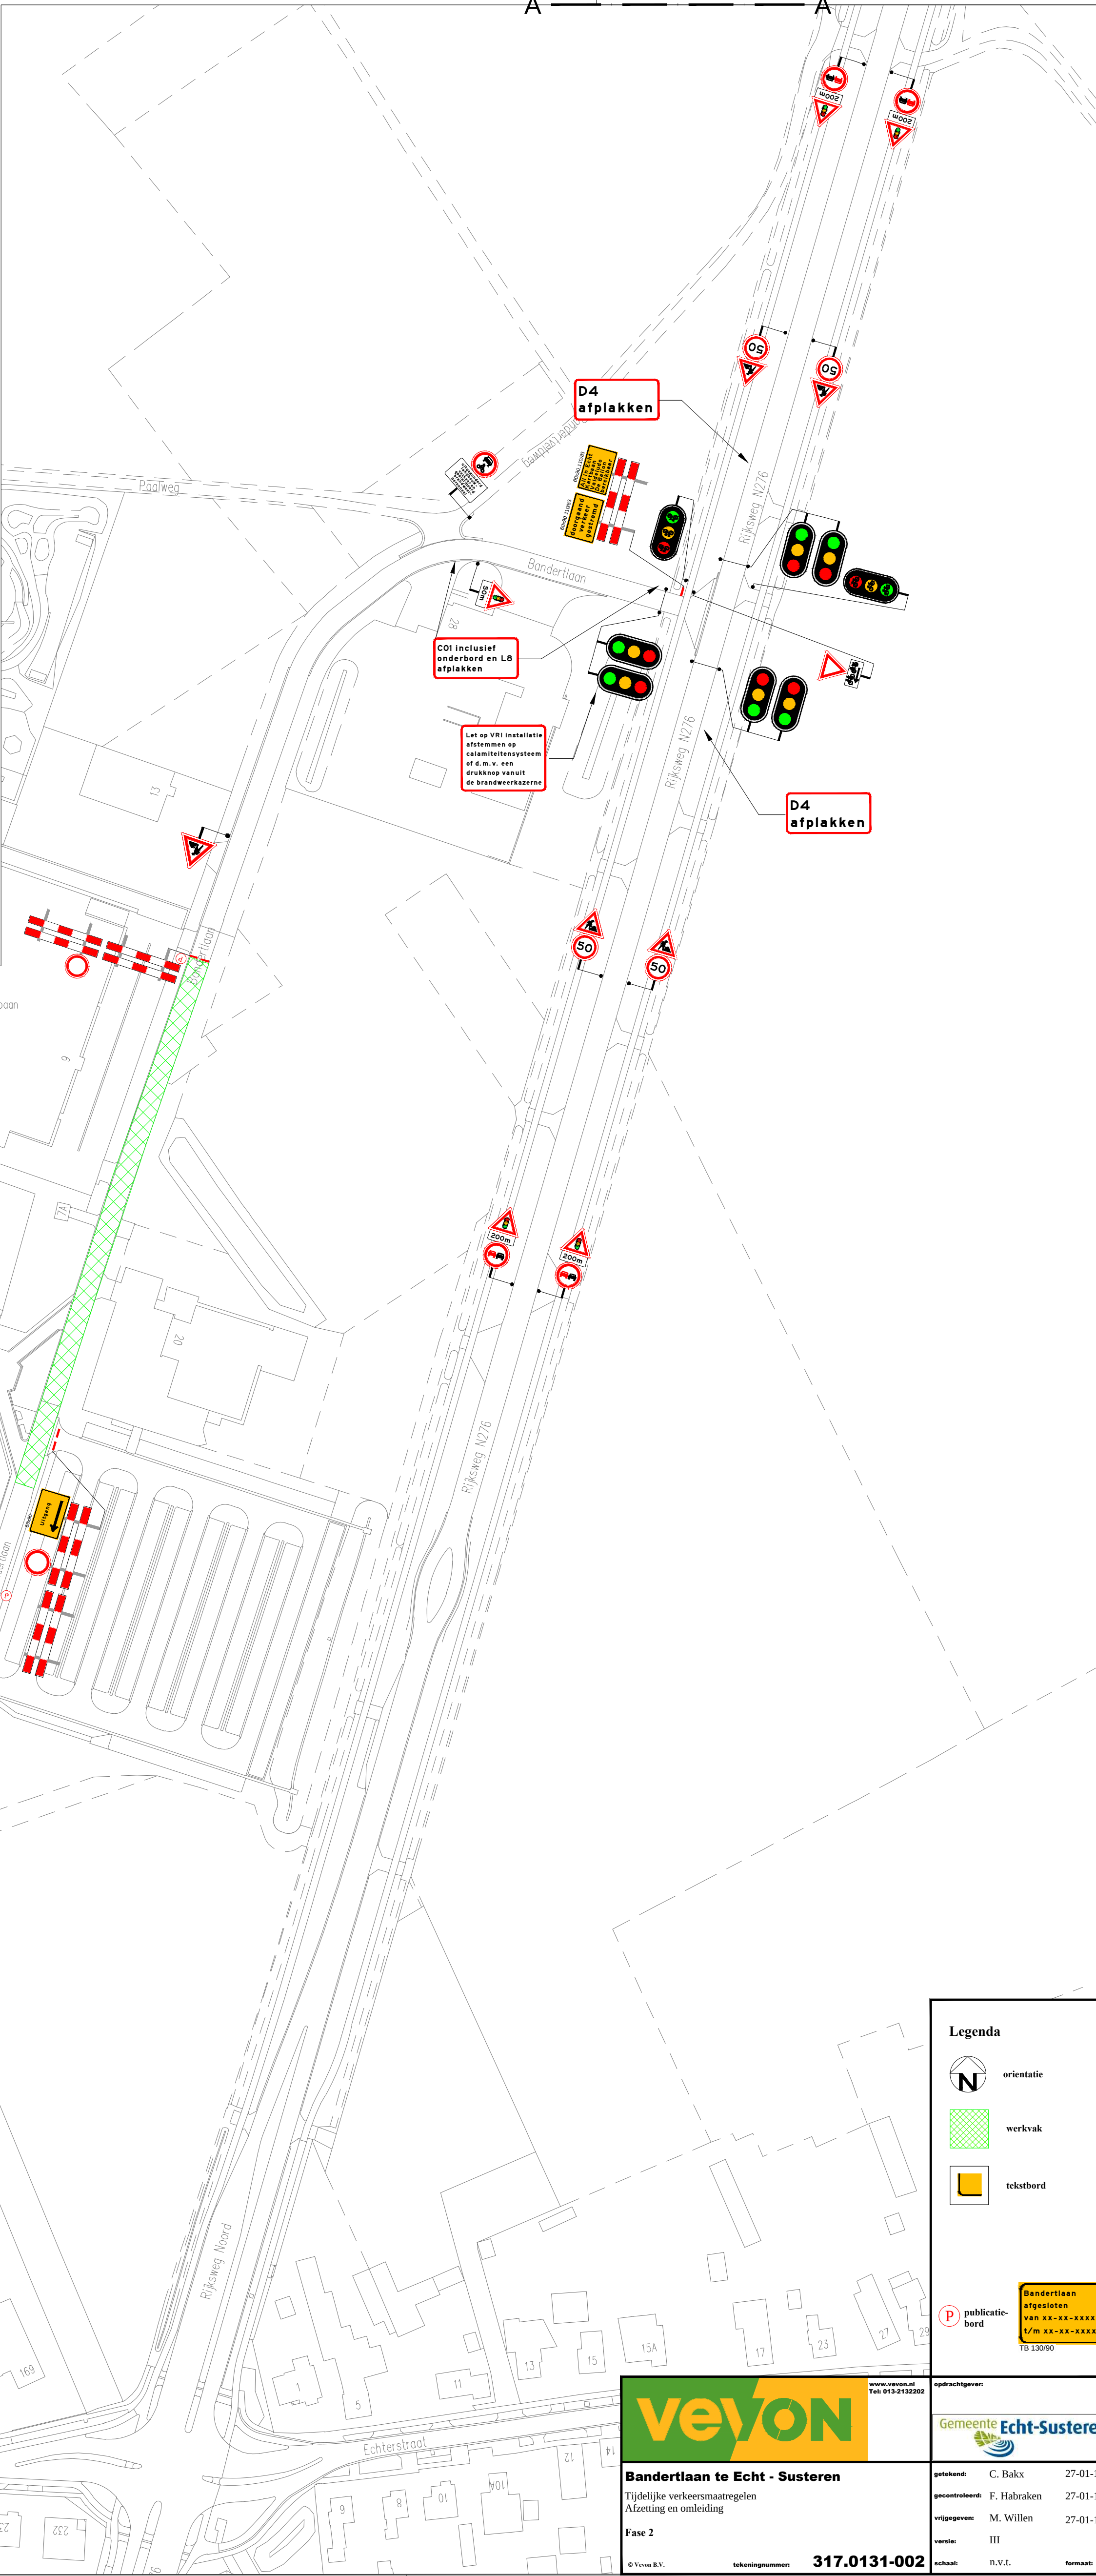
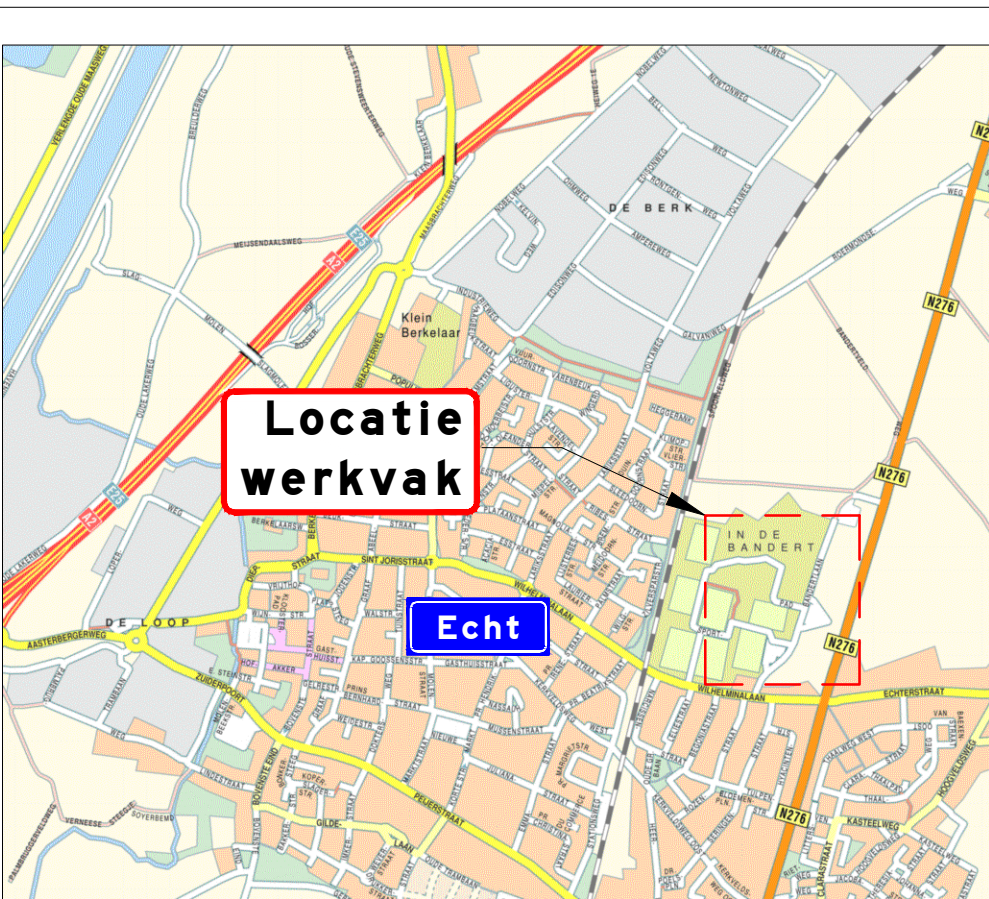
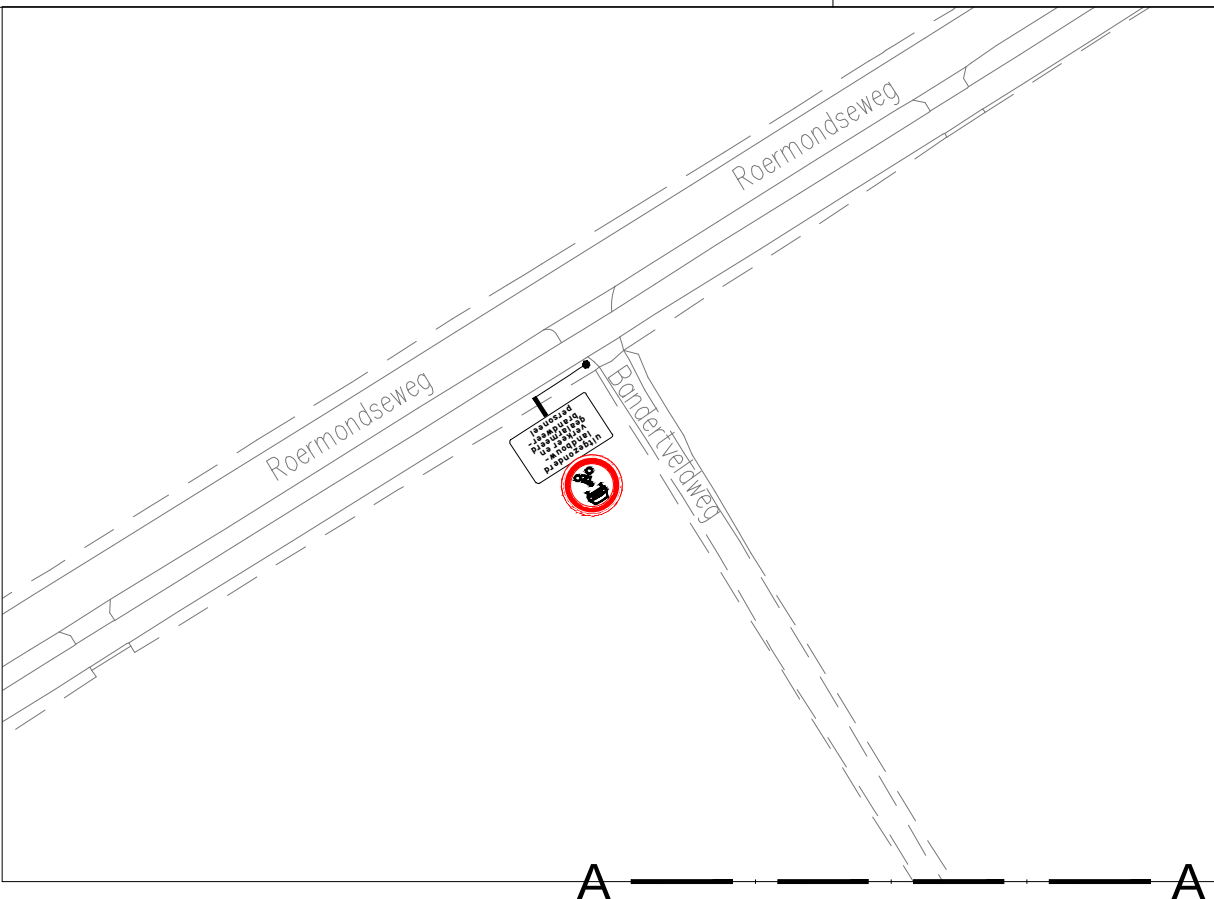


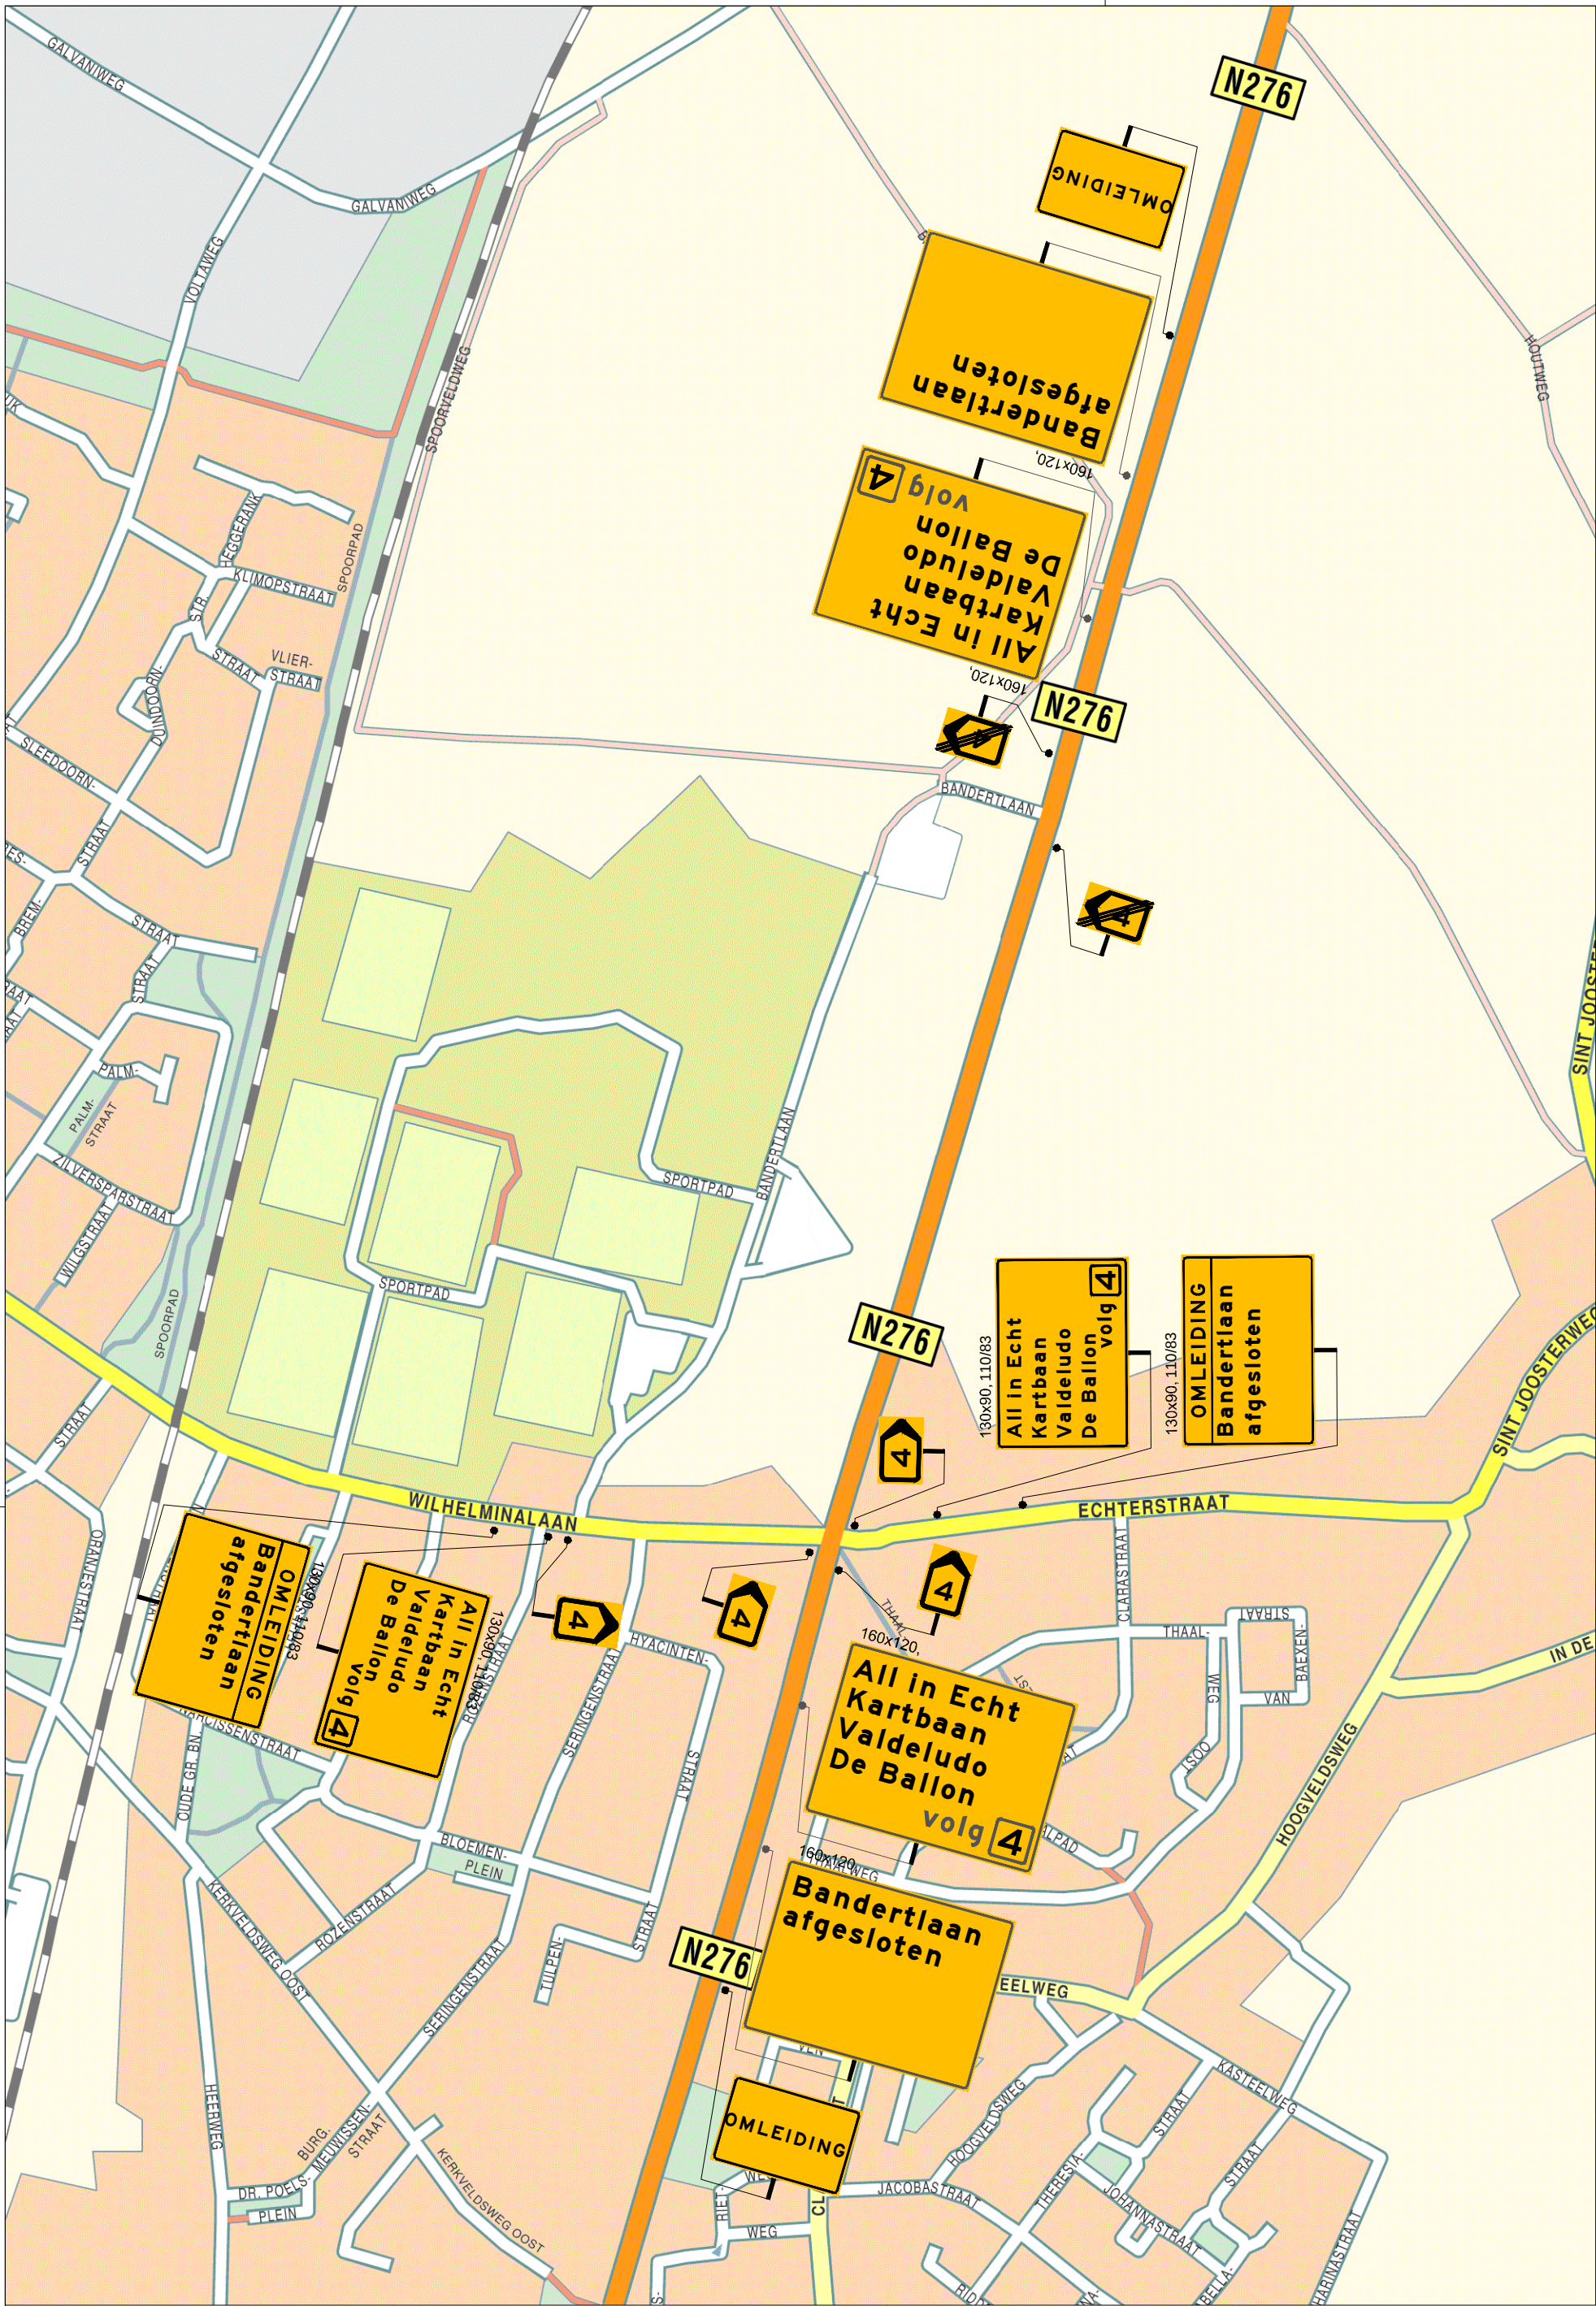

Legenda		
	orientatie	
	werkvlak	
	tekstbord	
	publicatie-bord	

veyon		
Bandertlaan te Echt - Susteren		
Tijdelijke verkeersmaatregelen Afzetting en omleiding		
Fase 2		
© Veyon B.V. tekeningnummer: 317.0131-002		
opdrachtgever: Gemeente Echt-Susteren		
getekend: C. Balx	27-01-17	
gecontroleerd: F. Habraken	27-01-17	
vrijgegeven: M. Willen	27-01-17	
versie: III		
schets: D.V.L.	formaat: A1	