
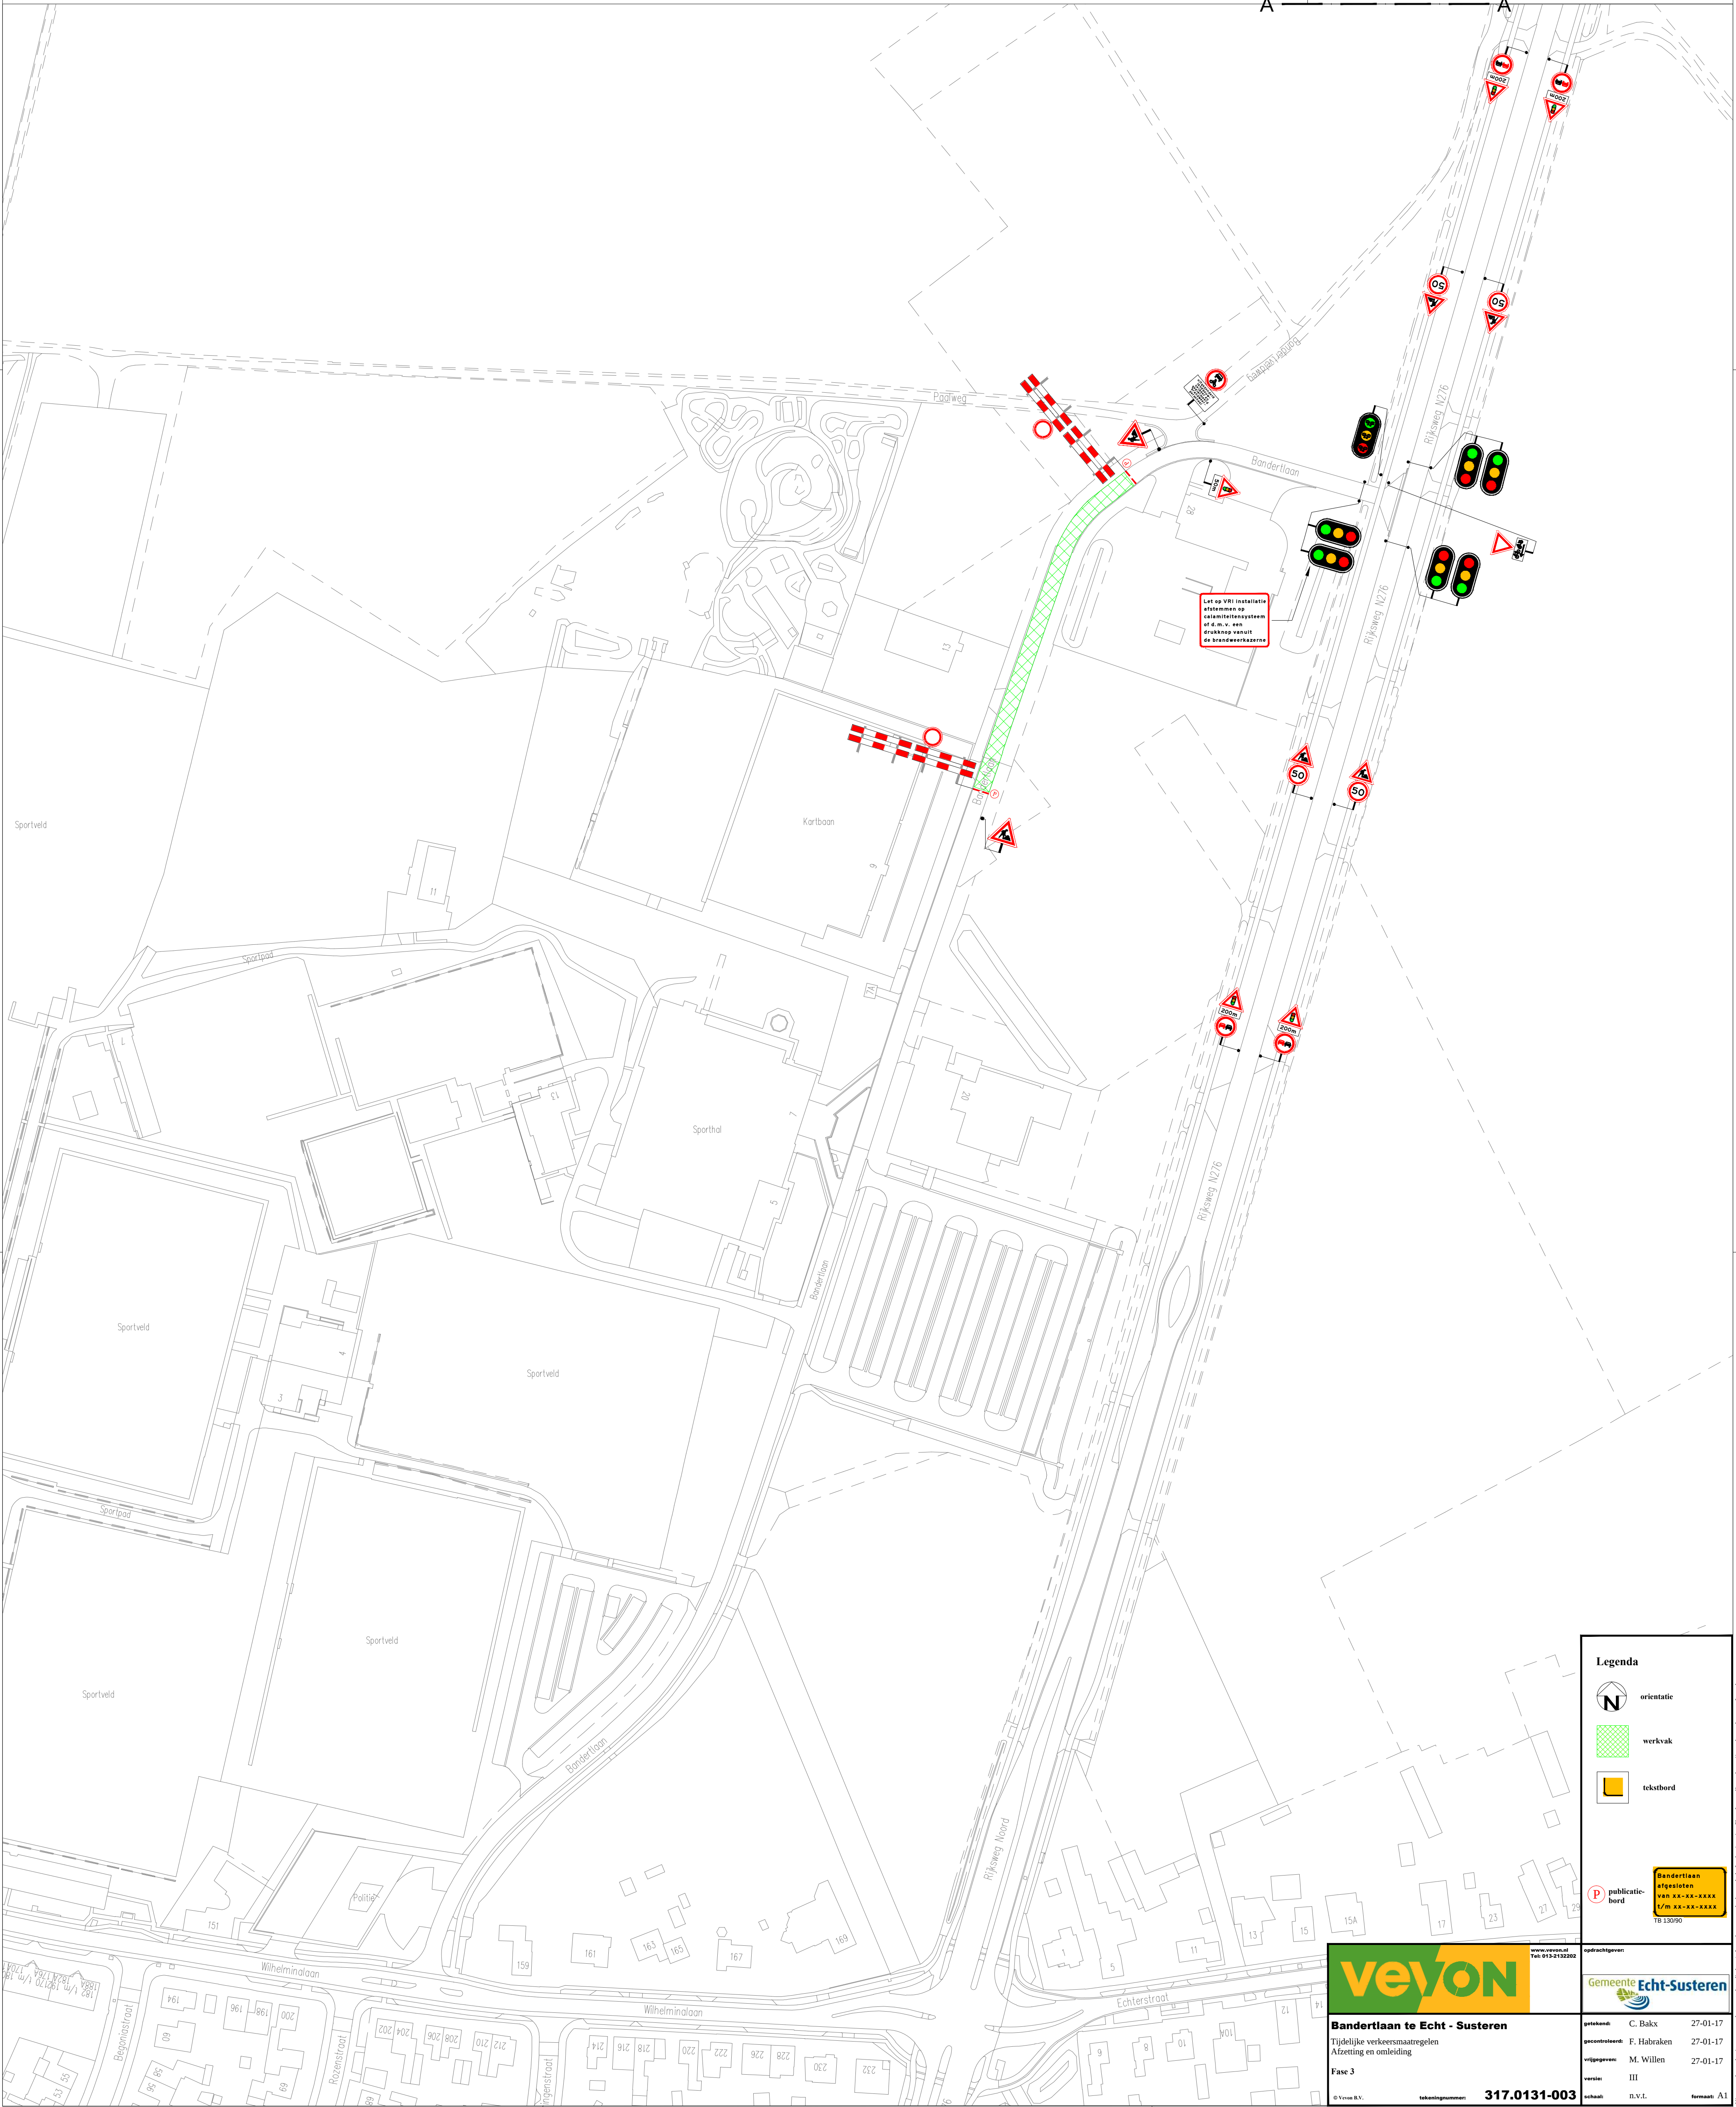
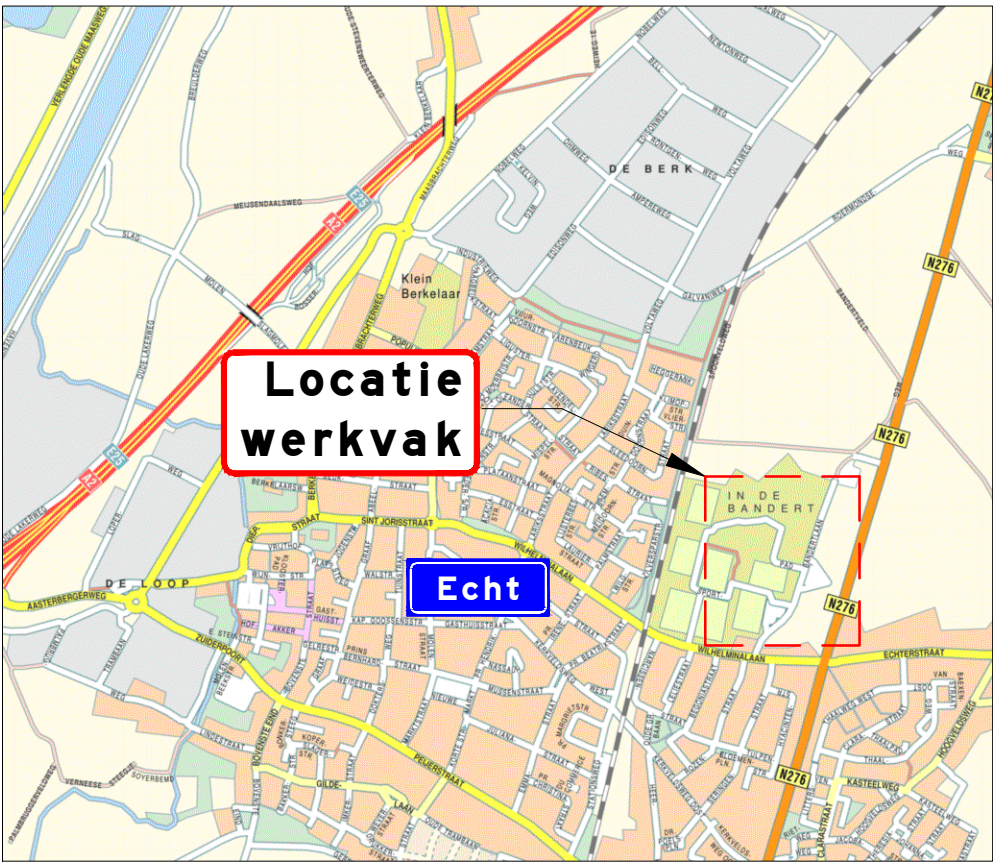


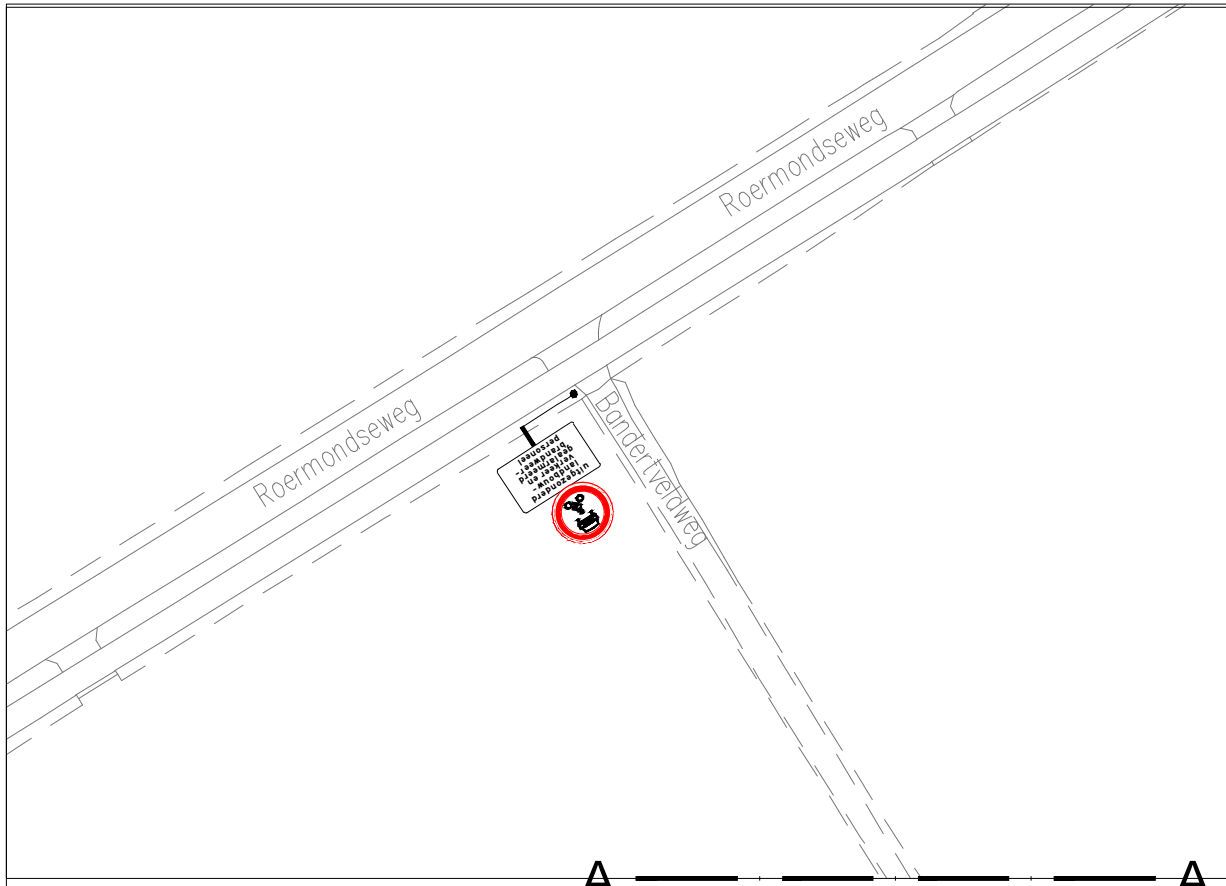

Legenda

- orientatie
- werkvak
- tekstbord

Bandertlaan afgesloten van XX-XX-XXXX t/m XX-XX-XXXX
Tb 13090

opdrachtgever:	
Gemeente Echt-Susteren	
getekend:	C. Balx 27-01-17
gecontroleerd:	F. Habraken 27-01-17
vrijgegeven:	M. Willen 27-01-17
versie:	III
schets:	D.V.L.
formaat:	A1

veyon

Bandertlaan te Echt - Susteren
Tijdelijke verkeersmaatregelen
Afzetting en omleiding
Fase 3

tekeningnummer: **317.0131-003**