




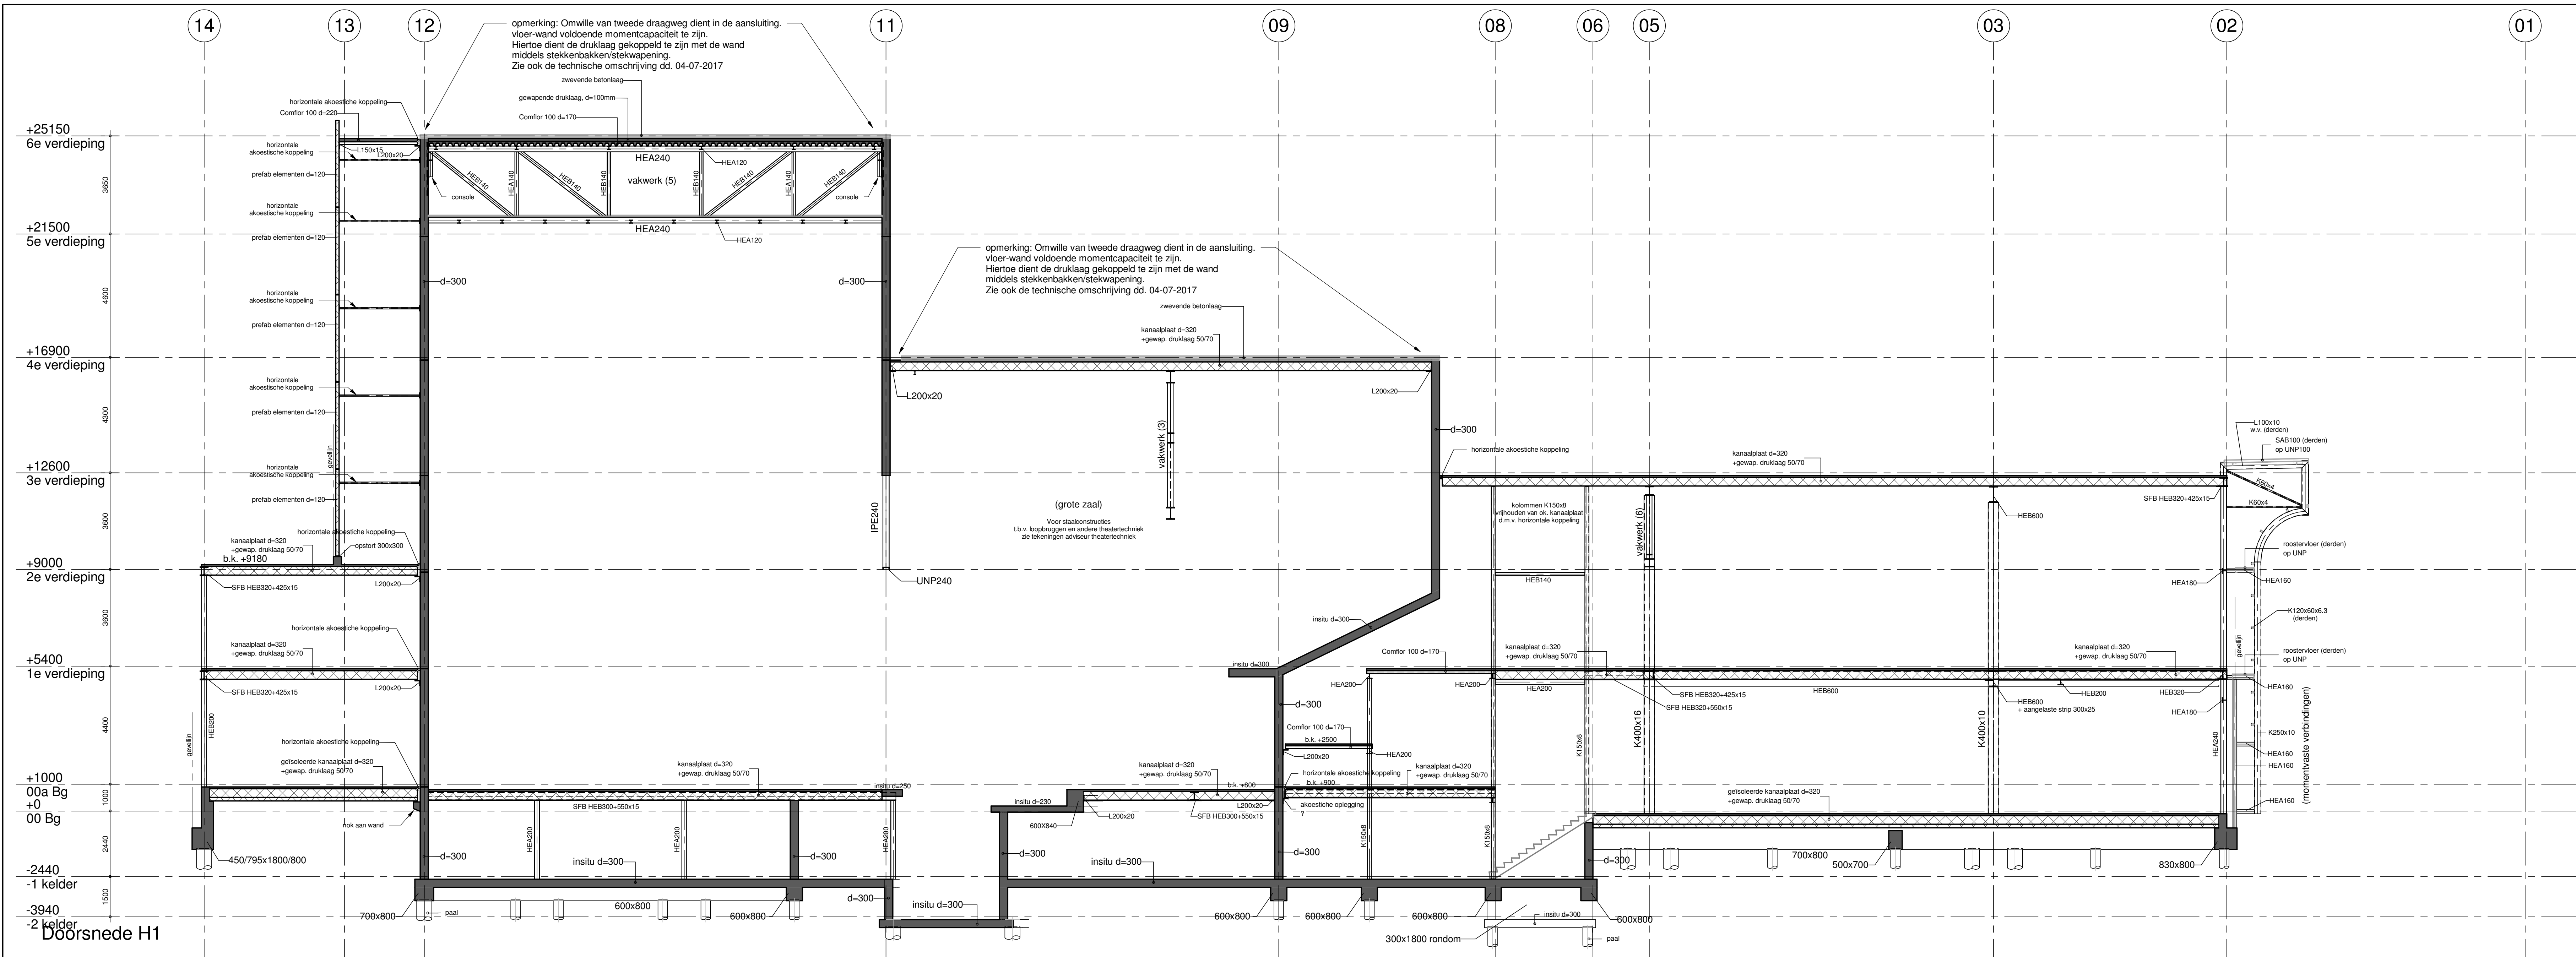

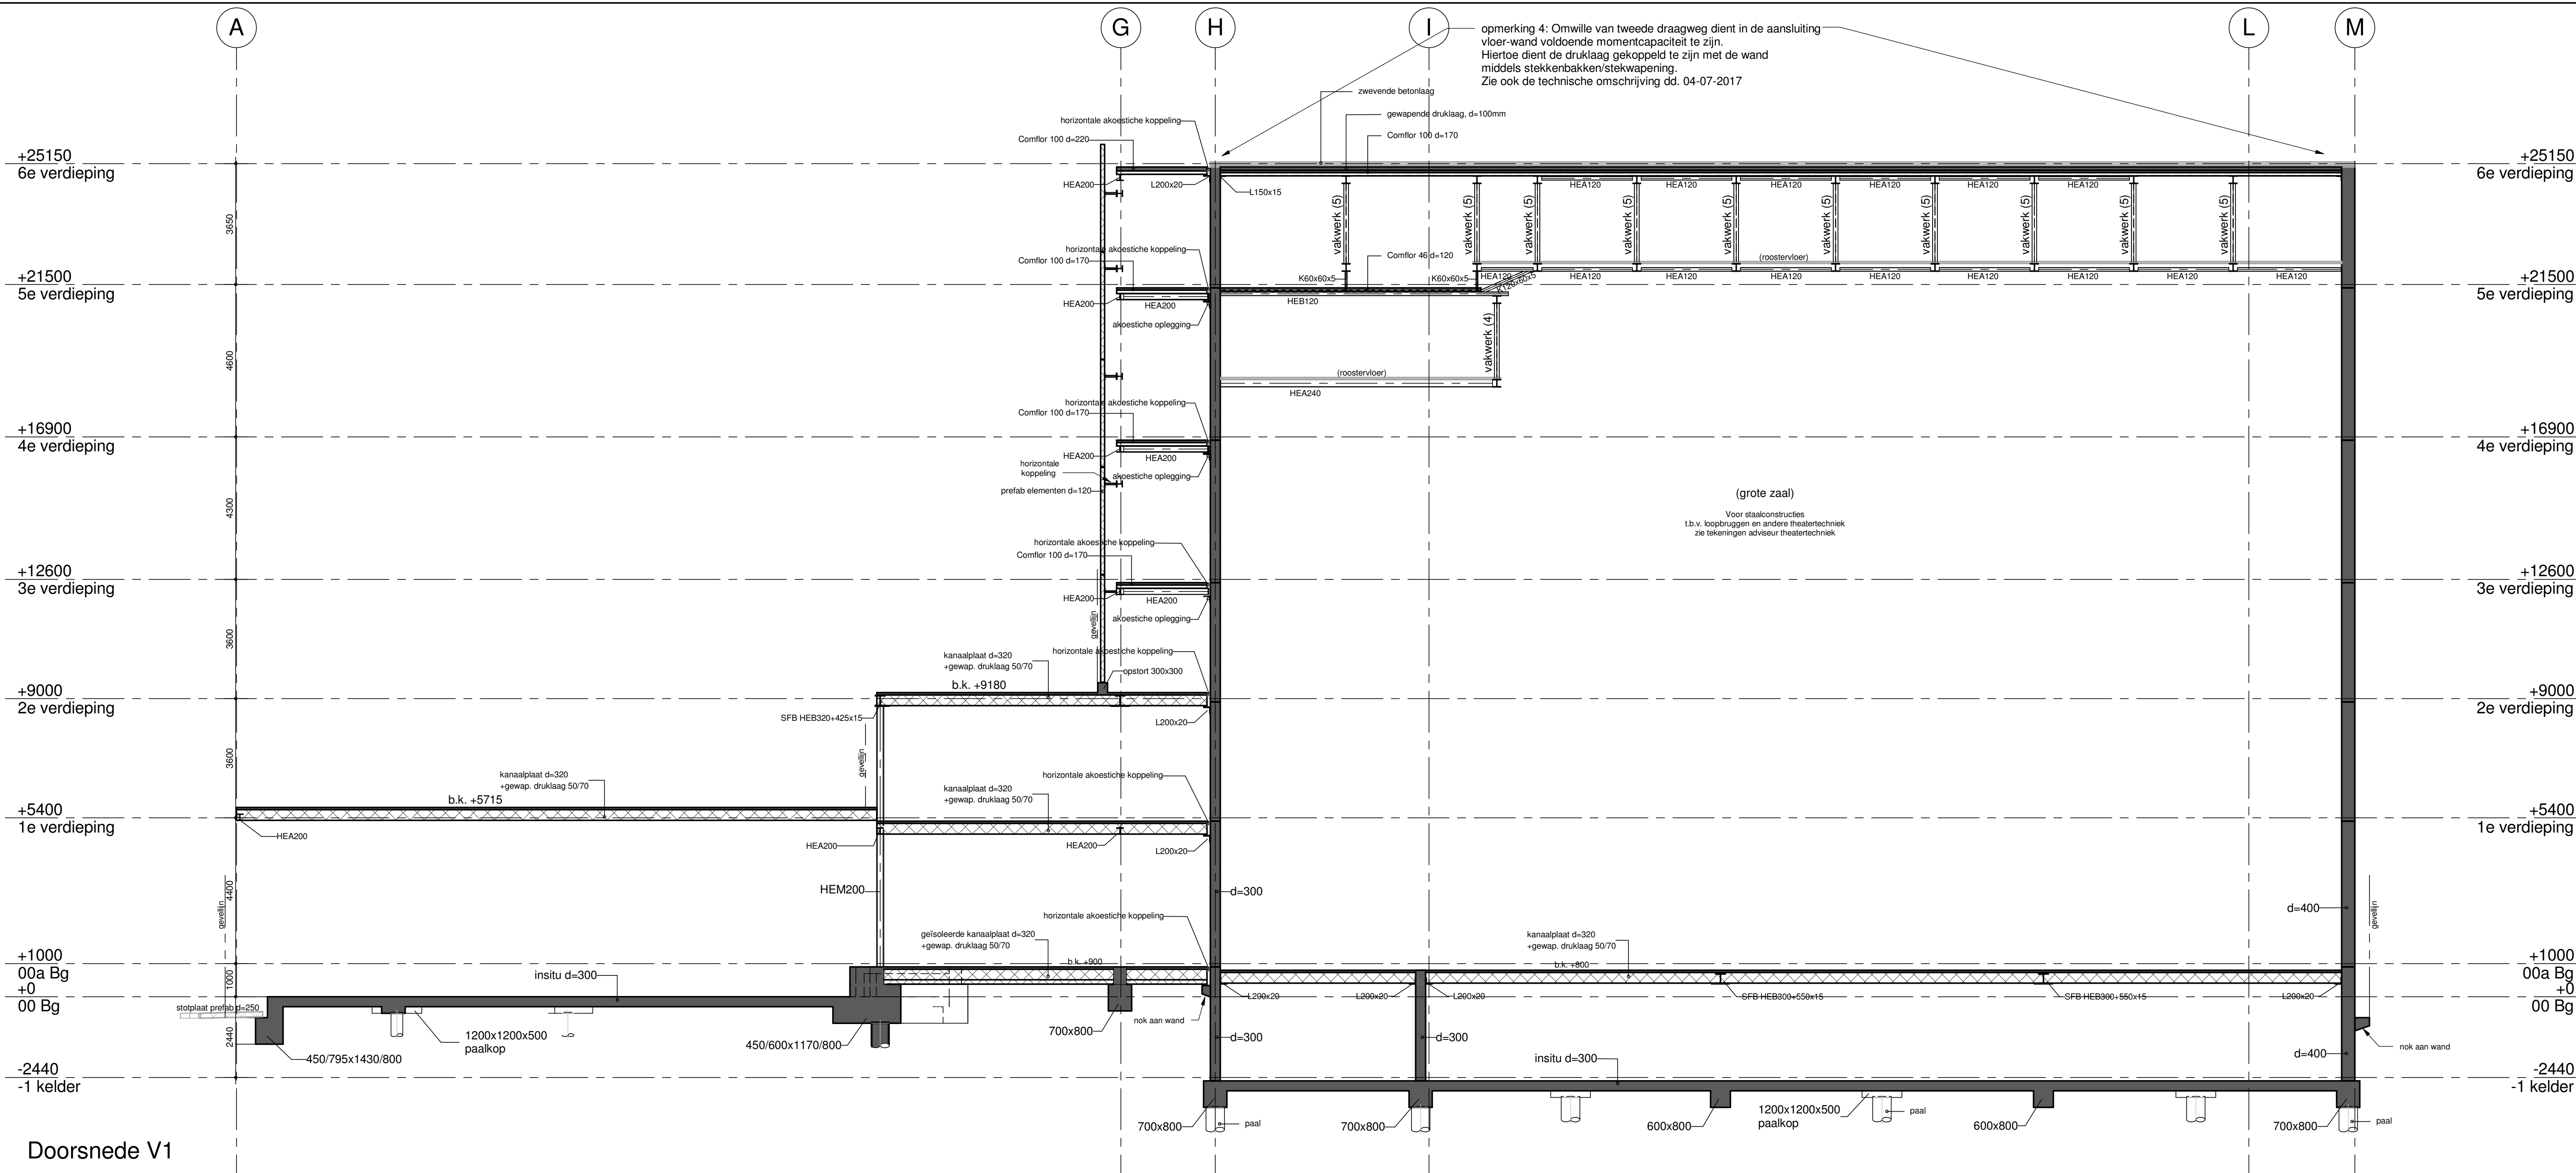


Doorsnede V1

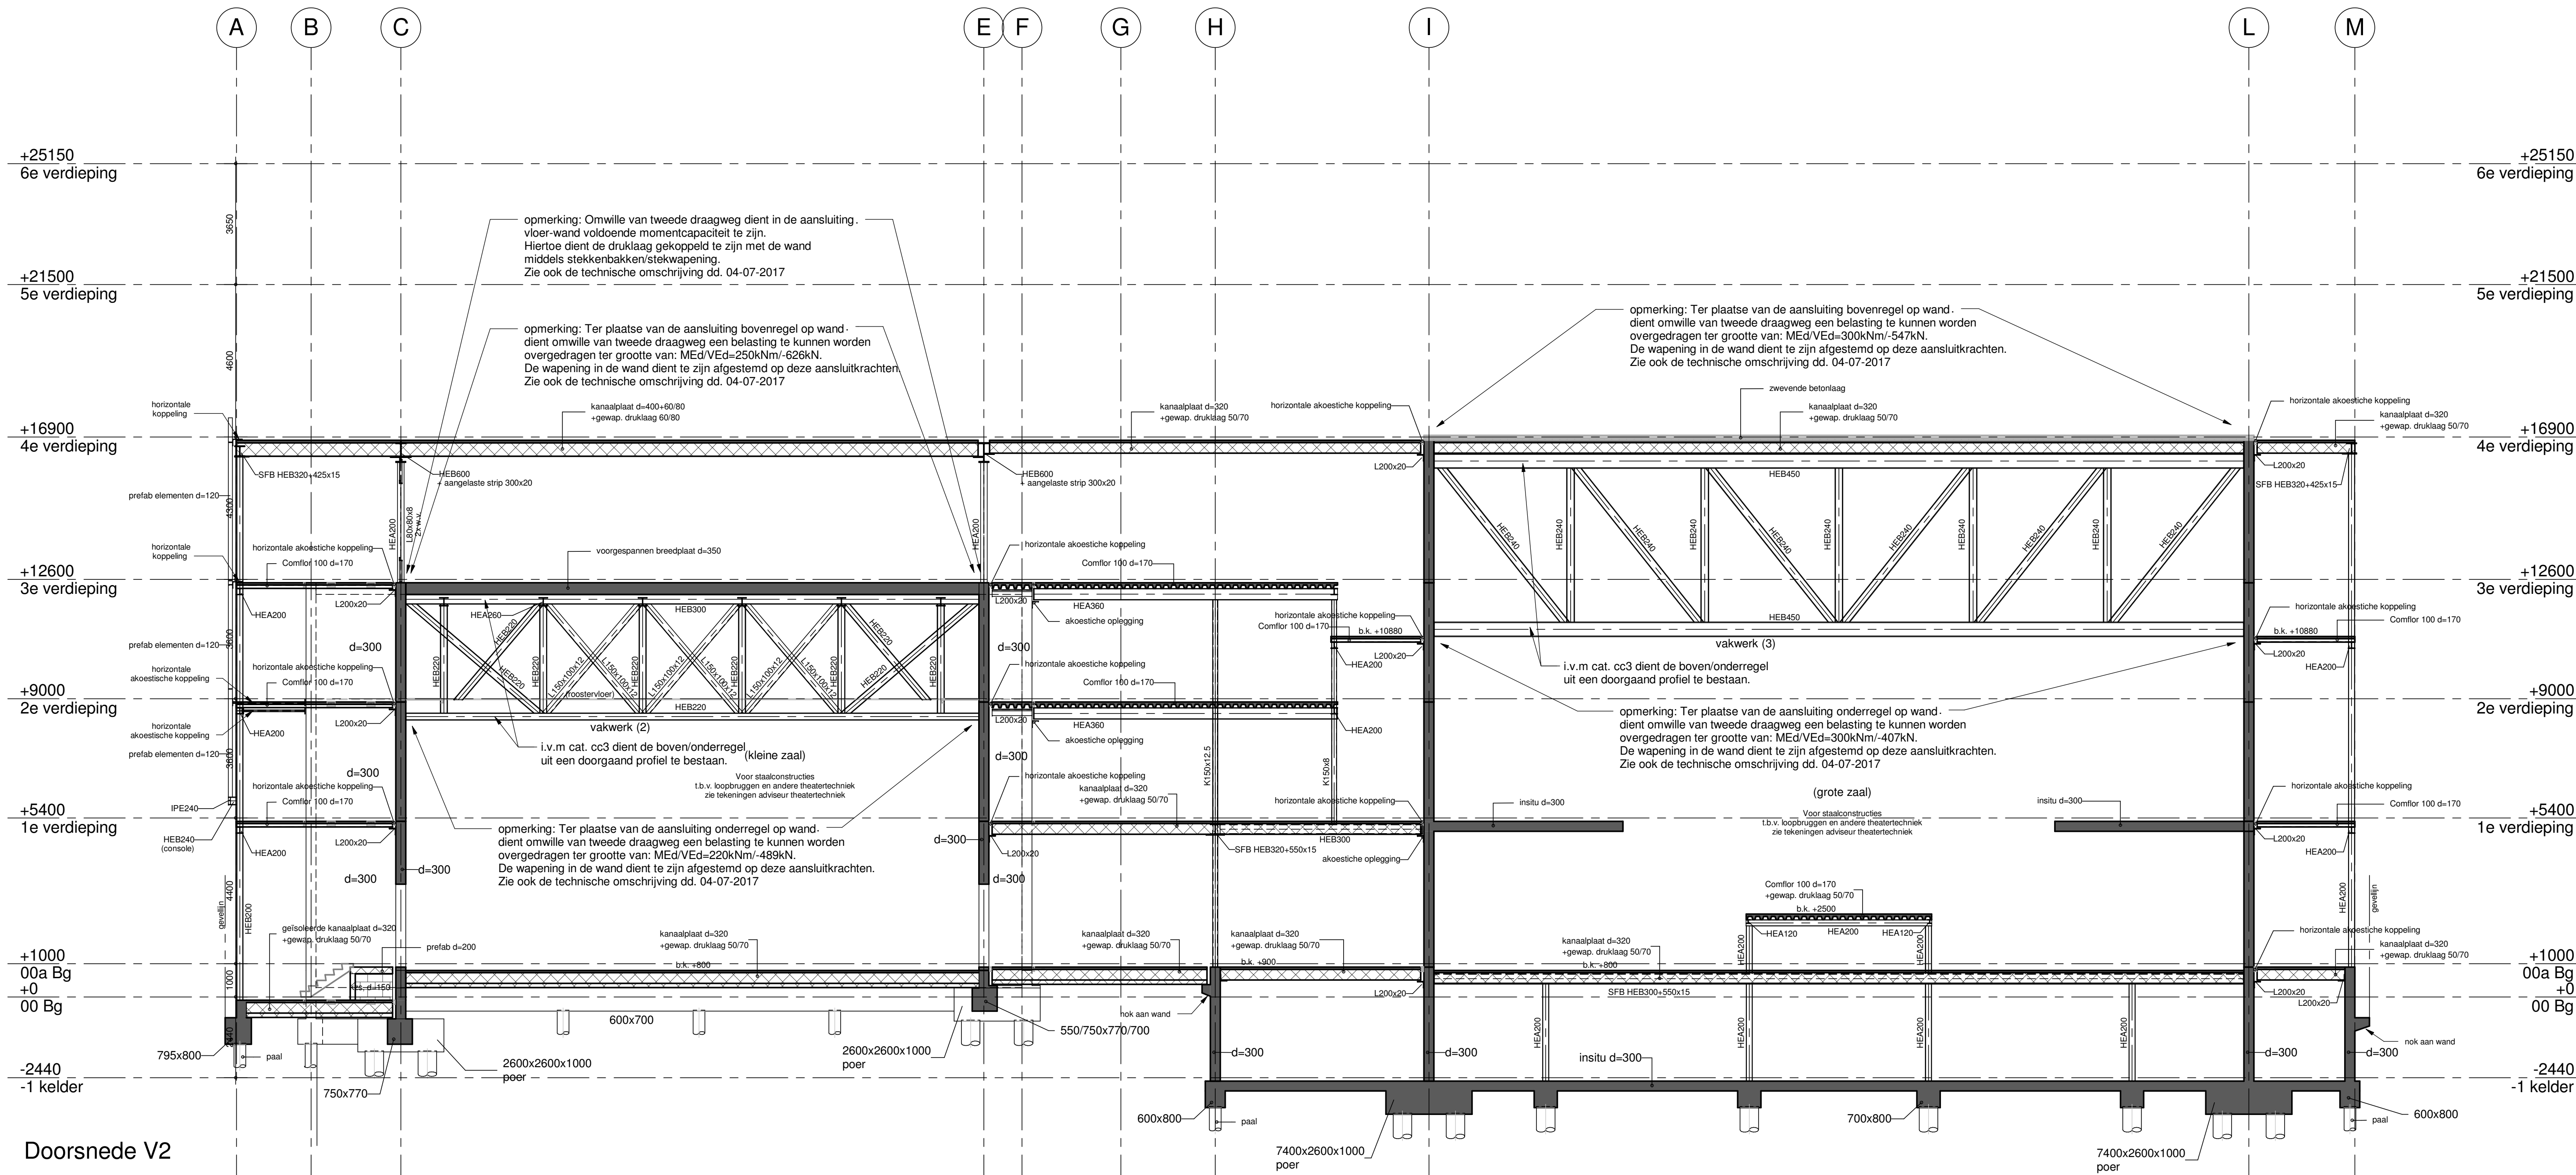


Doorsnede V2

g							
1							
e							
d							
c	04-07-17	ASI	Diverse	CCM	ccM	AR	AR
c	17-02-17	ASI	opmerkingen gemeente omtrent vereisen tweede draagweg	CCM		AR	
b	16-12-16	ASI	zie wijzigingsplan b - Bouwaanvraag	CCM		AR	
a	30-11-16	ASI	fundering, palen, extra annotatie	CCM		AR	
wijziging				gew.	omschrijving	gez.	
project : Kunstenpand "Hart van Zuid" Rotterdam.							
opdracht : Bouwcombinatie Ballast Nedam & Heijmans.							
architect : De Zwarte Hond Rotterdam.							
onderdeel : Doorsnede V1 en V2				getek.	: 18-11-16 ASI		
Bouwaanvraag				gez.	: CCM ccM		
				gez.	: AR AR		
zonneveld ingenieurs							
Zonneveld ingenieurs b.v. Postbus 4998 3008 AJ Rotterdam Tel +31(0)10 433 83 88				Delftplein 27 3013 AA Rotterdam Tel +31(0)10 433 95 50	Directie ir. F.H. van der Linde ing. J.P. van der Windt info@zonneveld.com www.zonneveld.com		
				schaal	: 1:100		
				werk nr.	: 2014-071		
				tekening	do-55		d

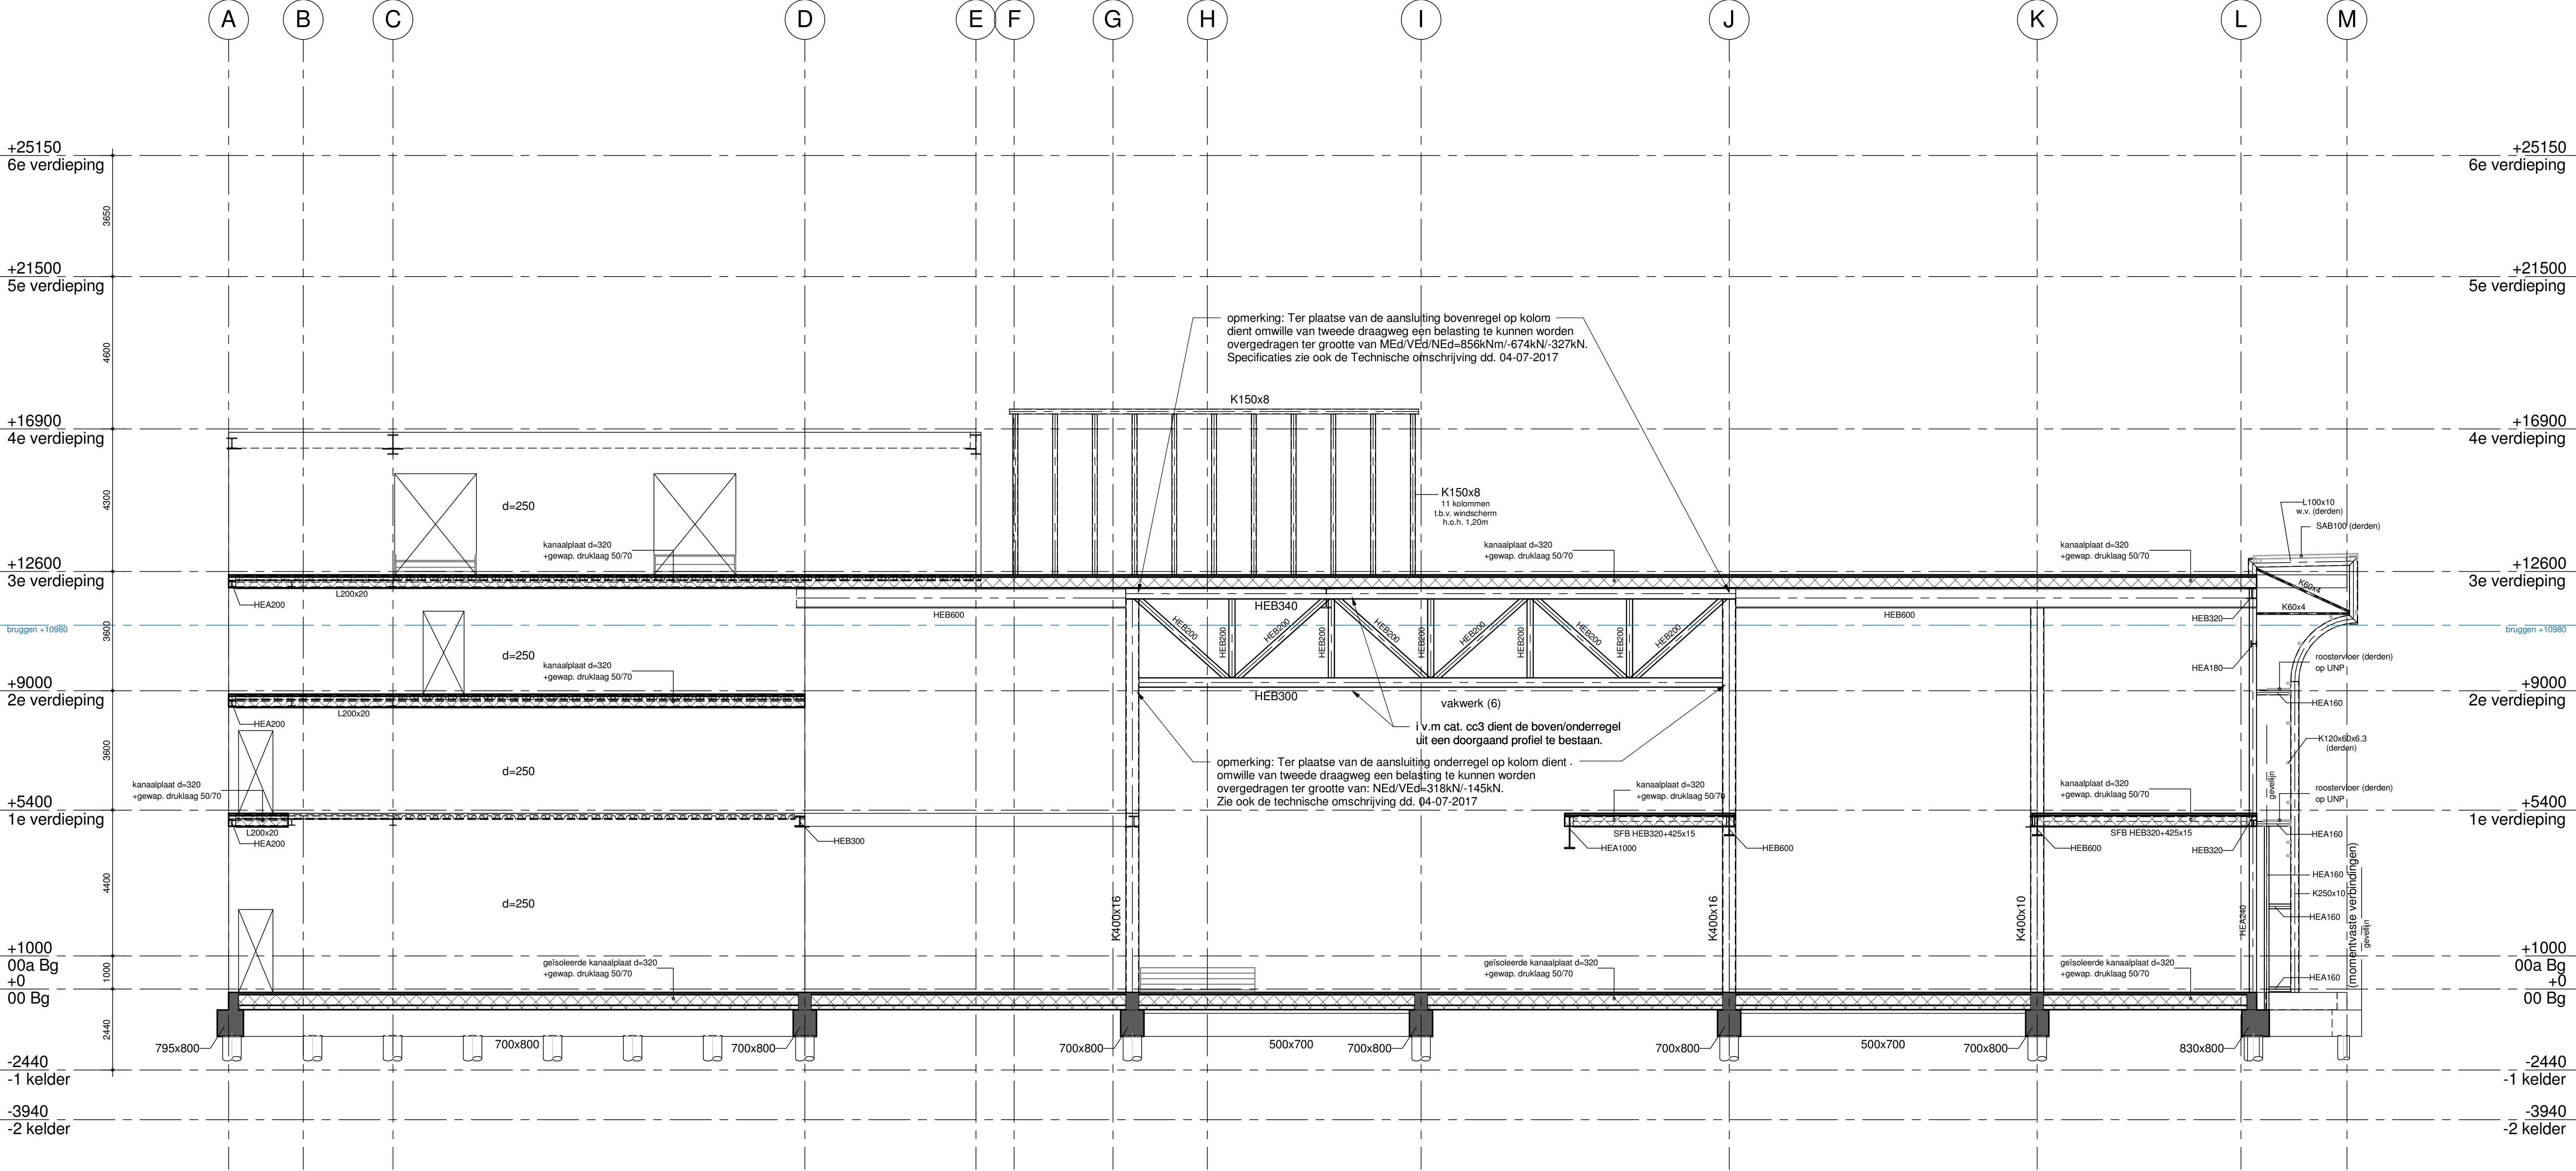

Doorsnede V4

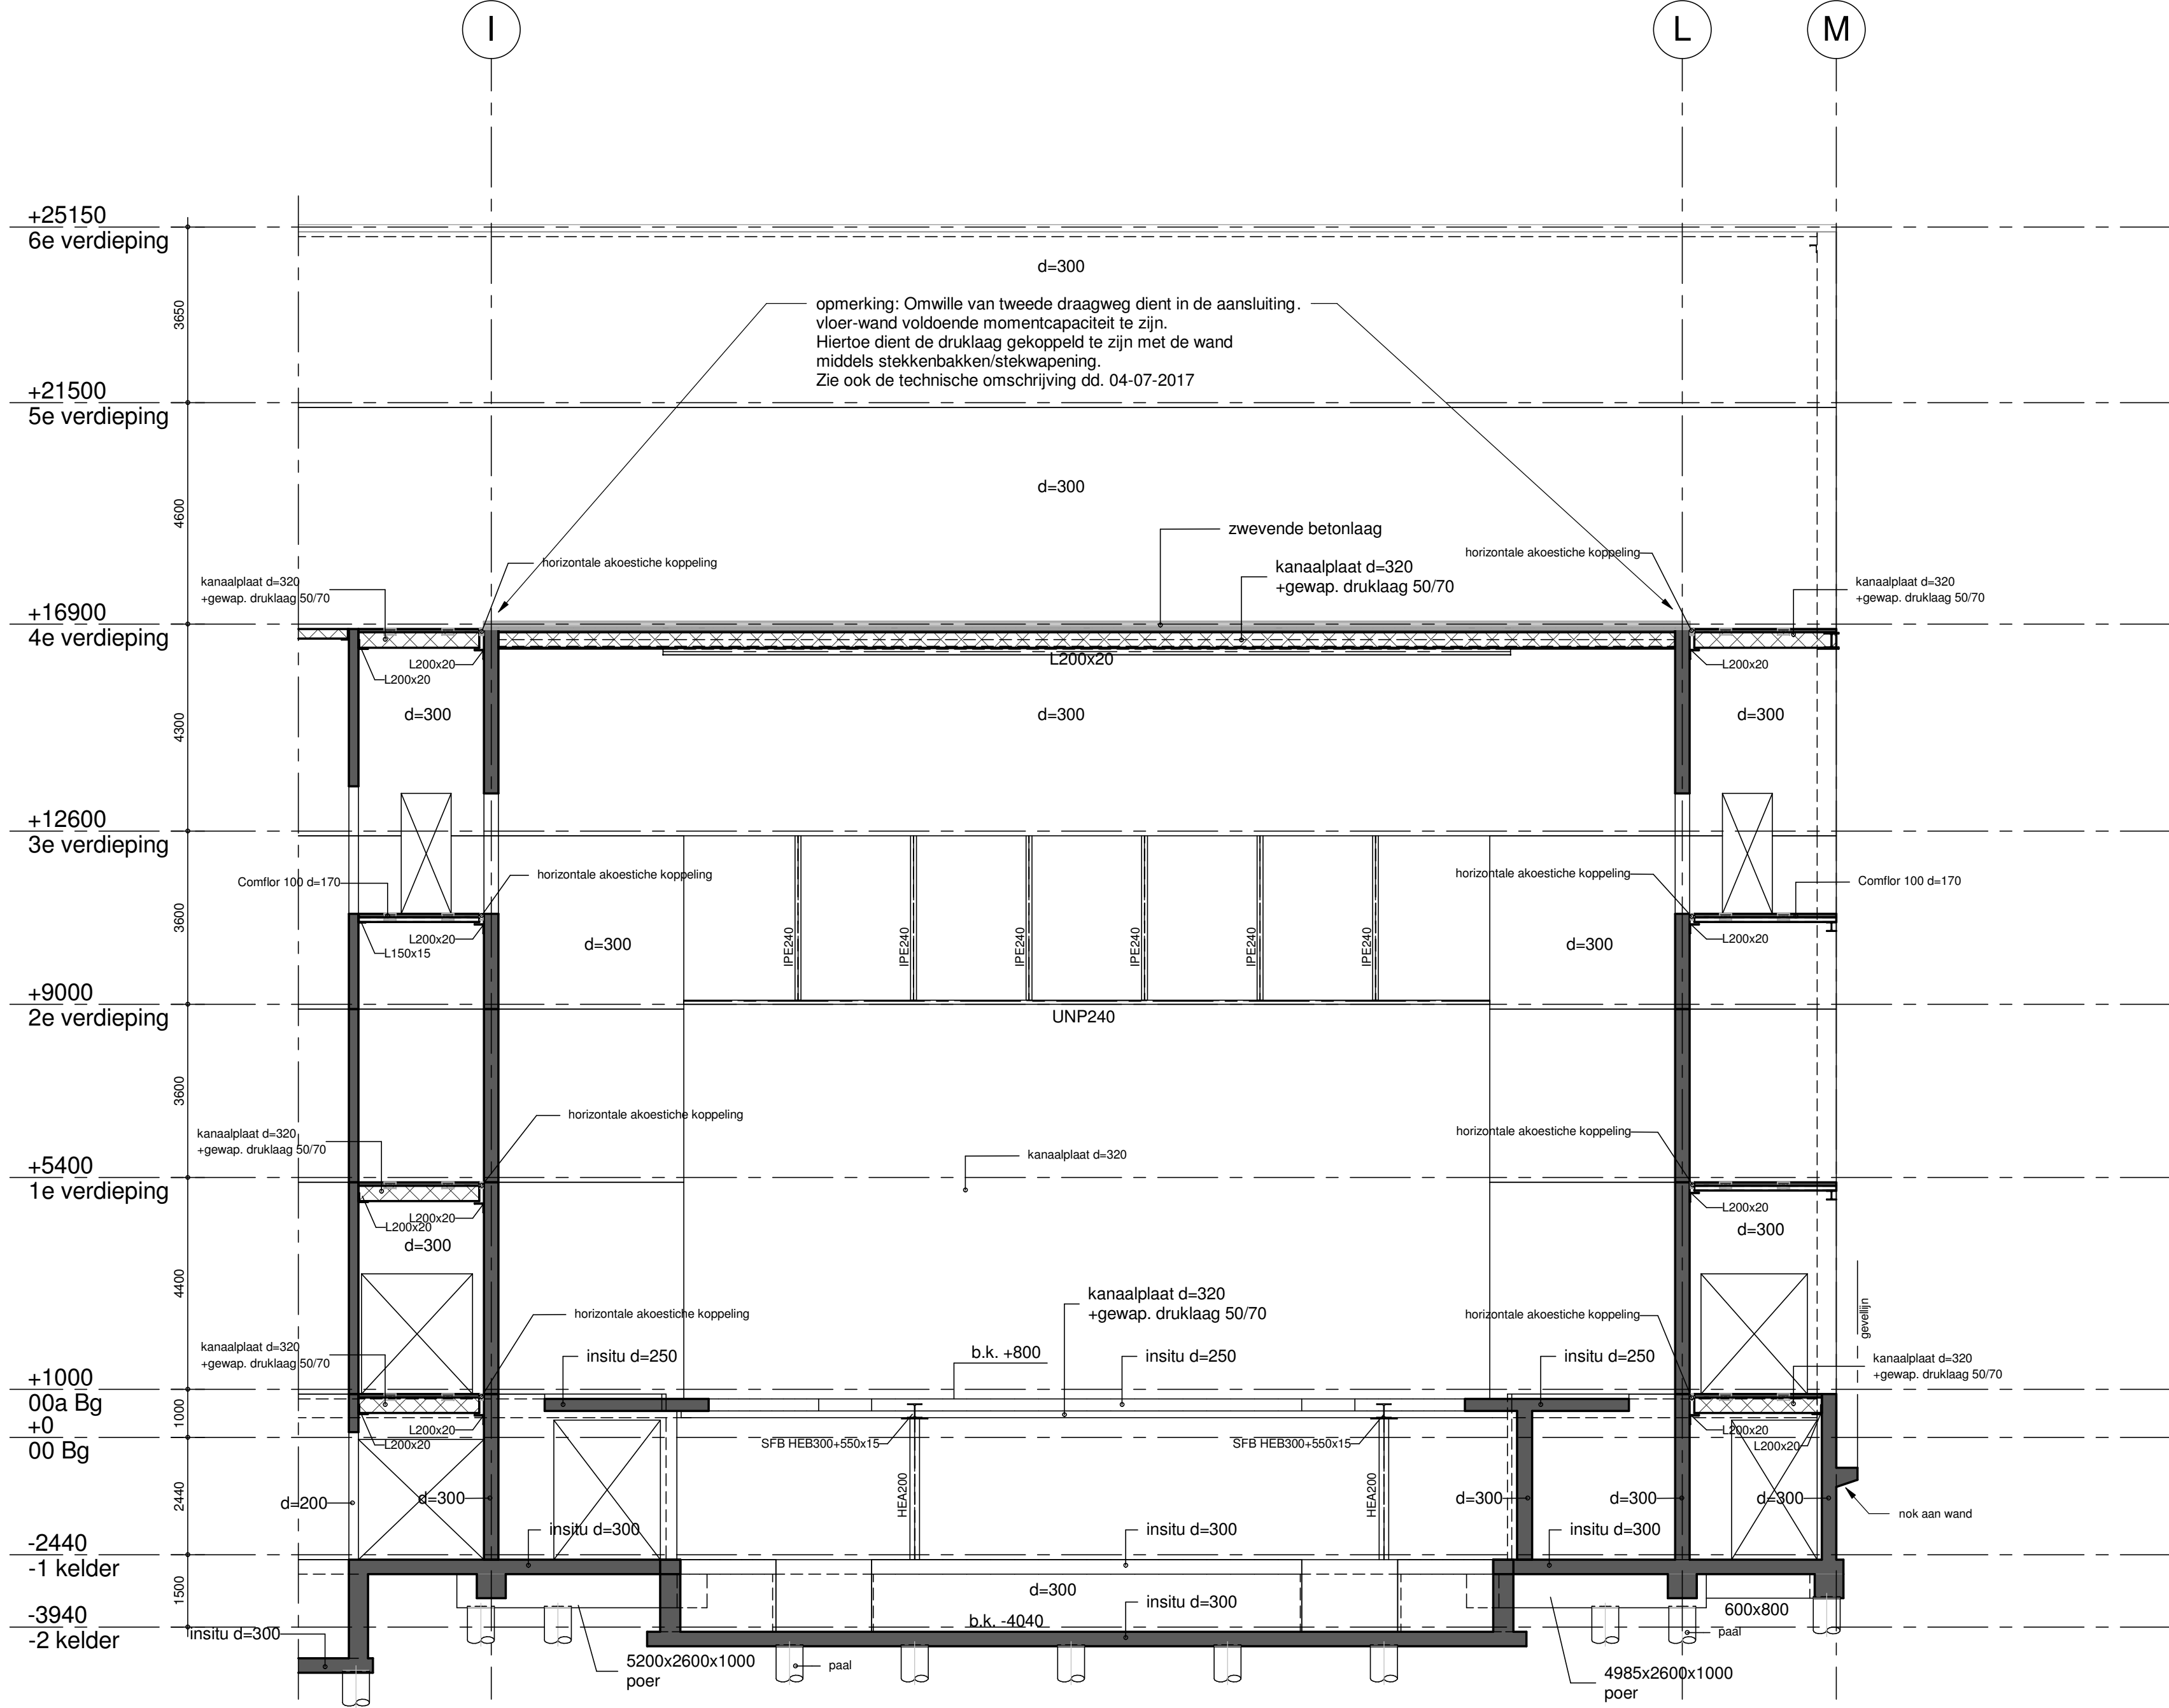

Doorsnede V3

g							
f							
e							
d	04-07-17	ASI	Diverse	CCM	ccM	AR	AR
c	17-02-17	ASI	opmerkingen gemeente omtrent vereisten tweede draagweg	CCM		AR	
b	16-12-16	ASI	Bouwaanvraag	CCM		AR	
a	30-11-16	ASI	fundering, palen, extra annotatie	CCM		AR	
wijziging				gew.	omschrijving	gez.	
project : Kunstenpand "Hart van Zuid" Rotterdam.							
opdracht : Bouwcombinatie Ballast Nedam & Heijmans.							
architect : De Zwarte Hond Rotterdam.							
onderdeel : Doorsnede V3 en V4				getek.	: 18-11-16	ASI	
Bouwaanvraag				gez.	: CCM	ccM	
				gez.	: AR	AR	
Zonneveld ingenieurs b.v.				schaal : 1:100			
Postbus 4398				werk nr. : 2014-071			
3013 AA Rotterdam				tekening : do-56			
Tel +31(0)10 433 83 88				d			
Delftseplein 27							
3013 AA Rotterdam							
Fax +31(0)10 433 95 50							
Directie							
ir. F.H. van der Linde							
ing. J.P. van der Windt							
info@zonneveld.com							
www.zonneveld.com							