


Doorsnede V1

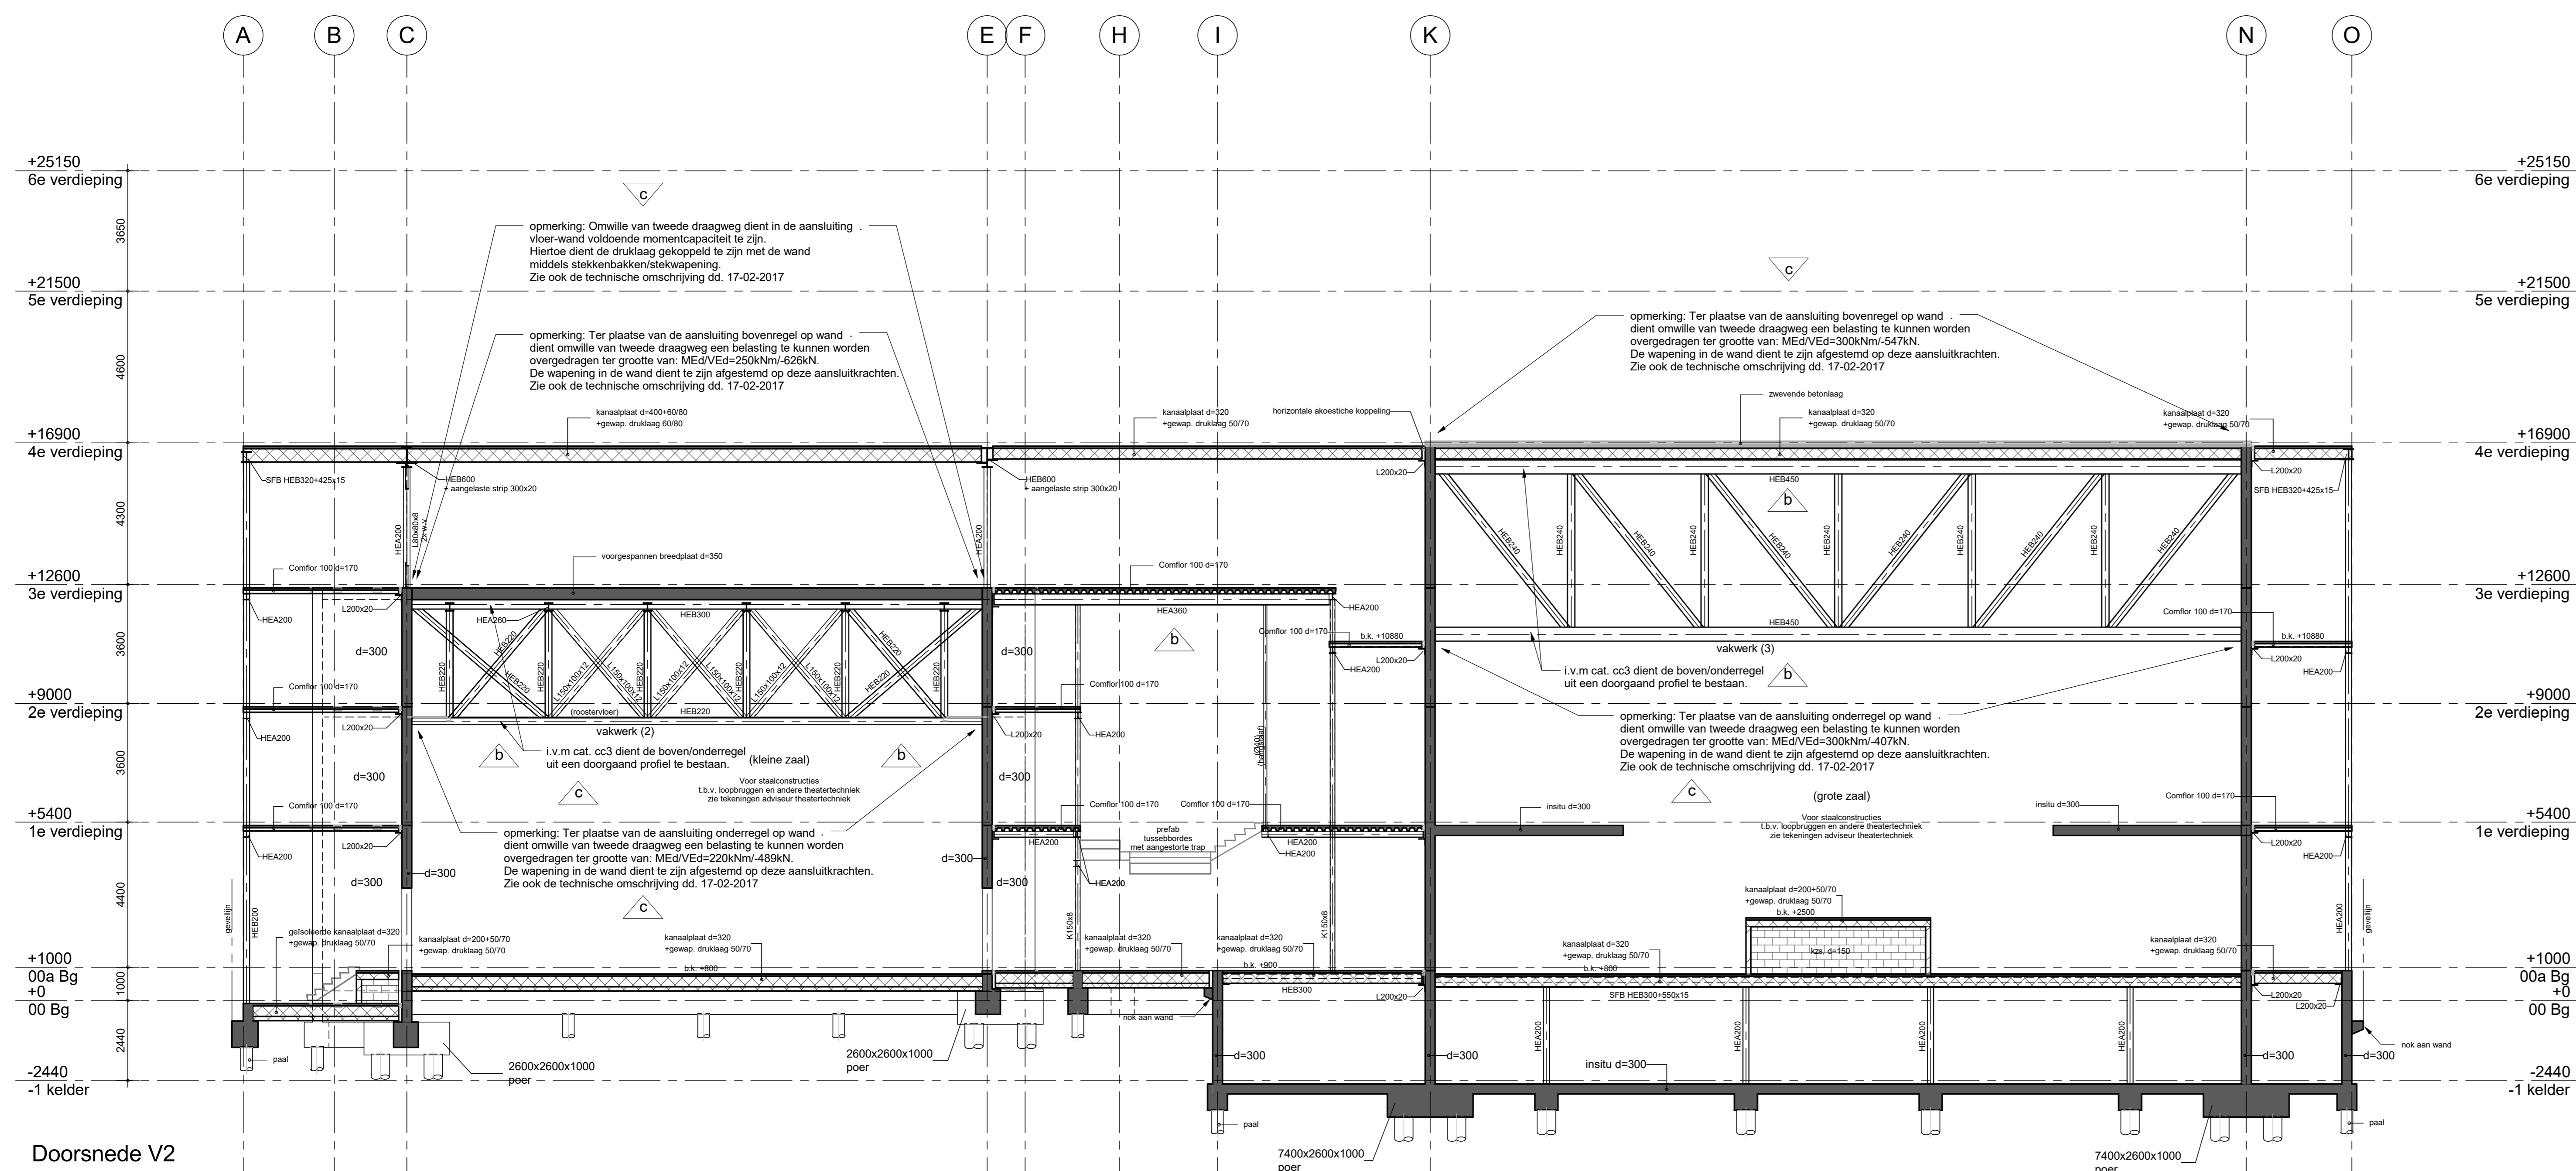

Doorsnede V2

c	17-02-17	ASI	opmerkingen gemeente omtrent vereisten tweede draagweg	CCM	ccM	AR	AR
b	15-12-16	ASI	zie wijzigingsplan b = Bouwaanvraag	CCM		AR	AR
a	30-11-16	ASI	fundering, palen, extra annotatie	CCM		AR	AR
wijziging	gew.	omschrijving		gez.			

project : **Kunstenpand "Hart van Zuid" Rotterdam.**

opdracht : **Bouwcombinatie Ballast Nedam & Heijmans.**  
 architect : **De Zwarte Hond Rotterdam.**

onderdeel : **Doorsnede V1 en V2**

Bouwaanvraag

getek.	: 18-11-16	ASI
gpc.	: CCM	ccM
gez.	: AR	AR

**zonneveld ingenieurs®**

Zonneveld ingenieurs b.v.  
 Postbus 4398  
 3008 AJ Rotterdam  
 Tel: +31 (0)10 421 88 88

Deftinkplein 17  
 3013 AA Rotterdam  
 Tel: +31 (0)10 421 86 90

Directie:  
 ir. F.H. van der Linde  
 ing. J.P. van der Wal

info@zonneveld.com  
 www.zonneveld.com

schaal : **1:100**  
 werk nr. : **2014-071**  
 tekening : **do-55**