
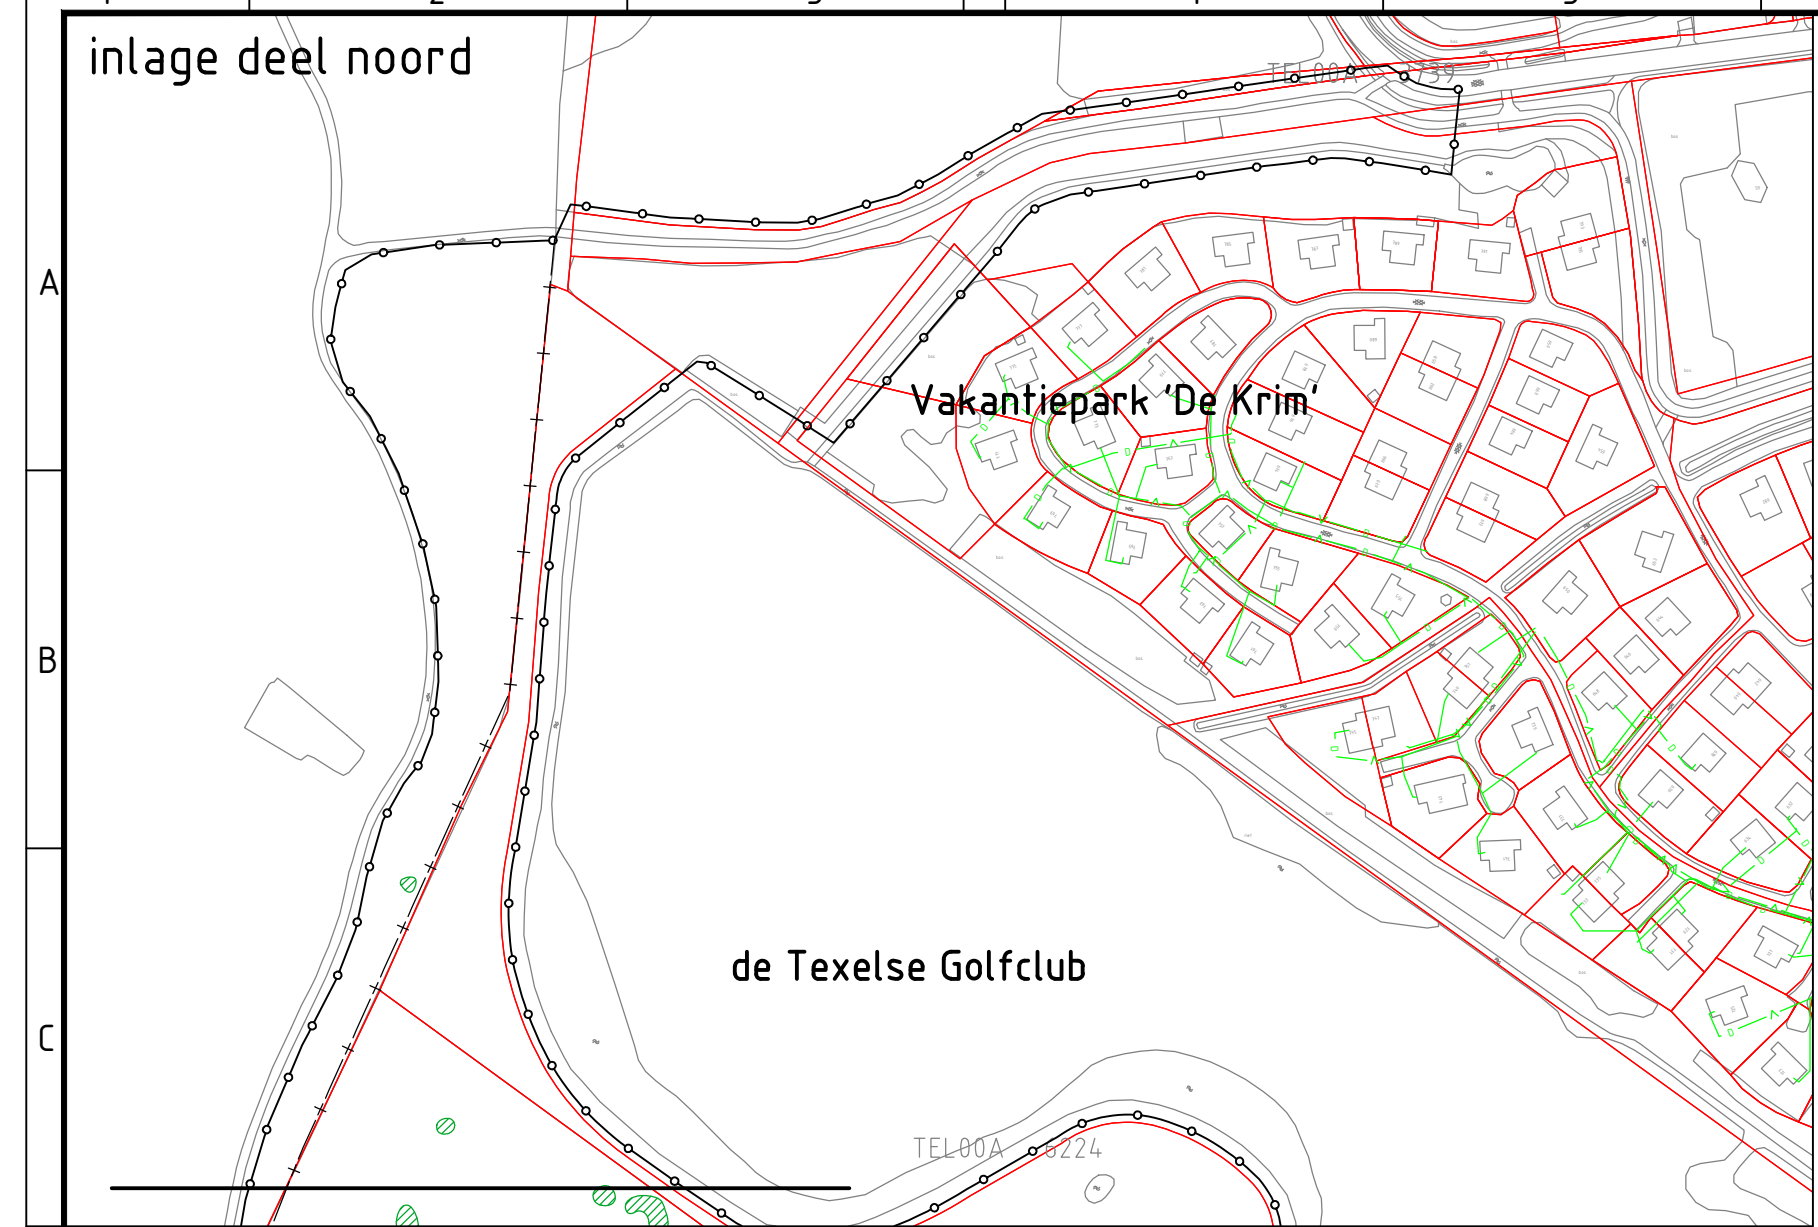


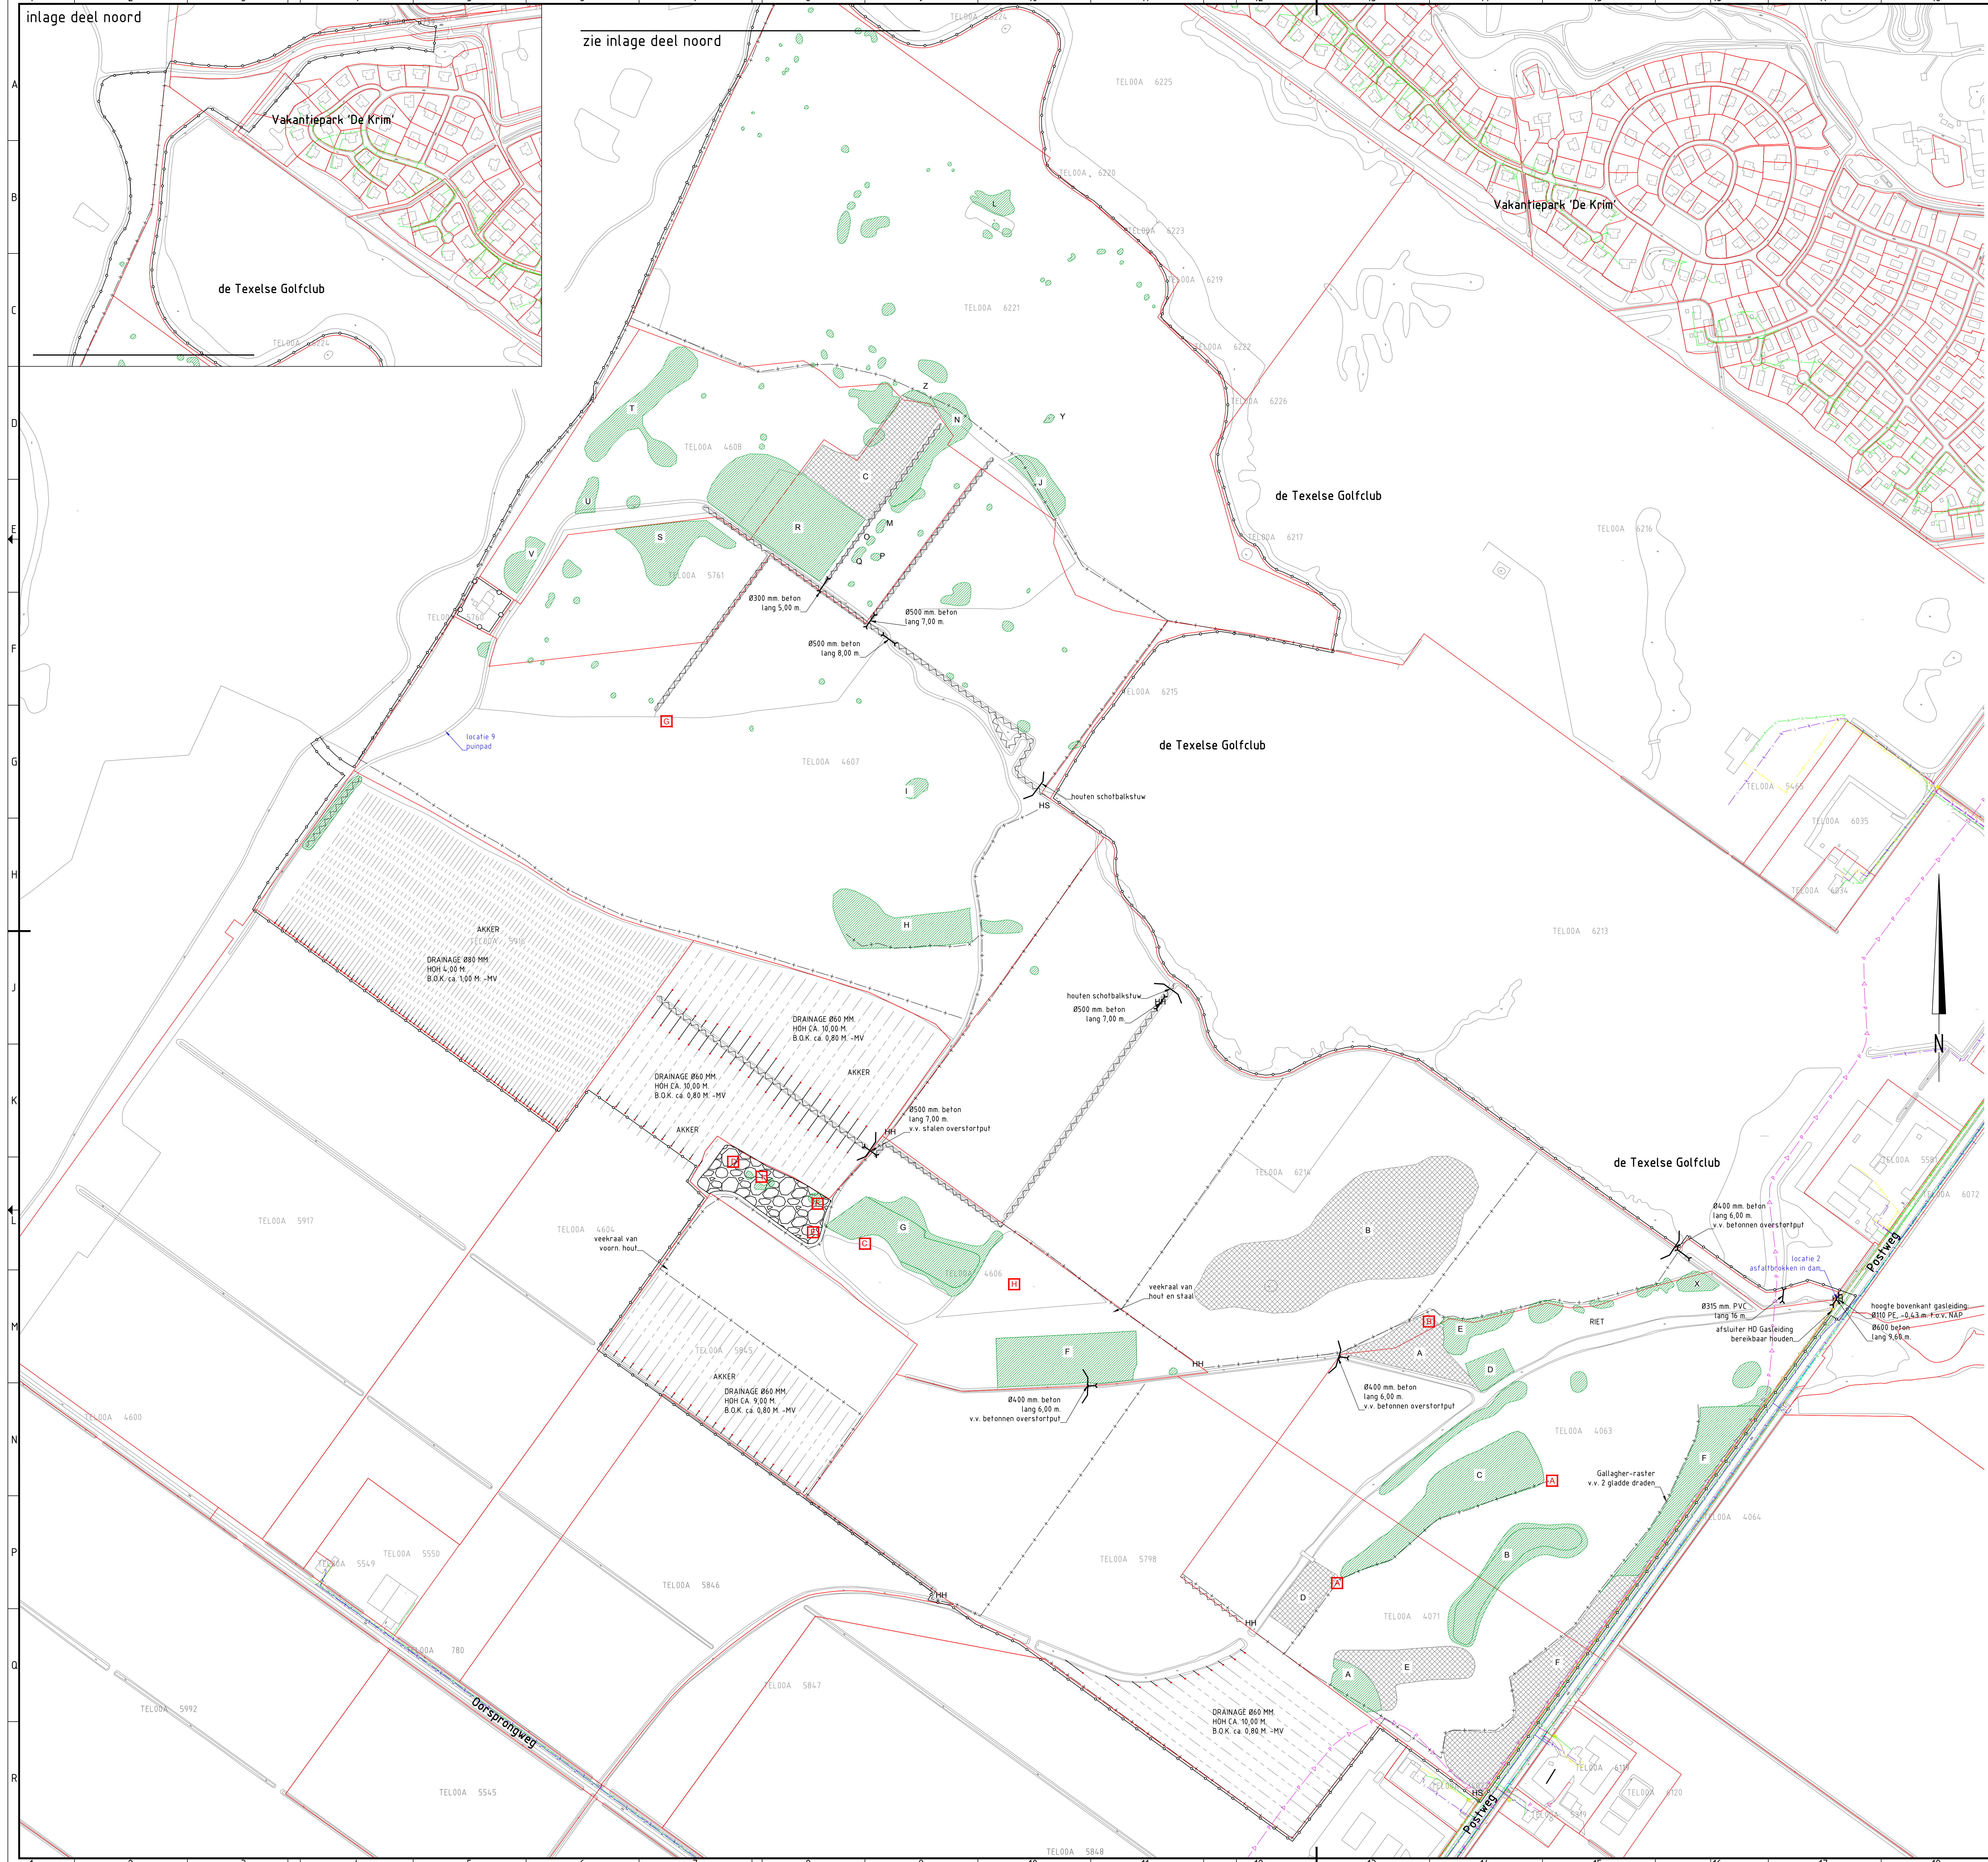

zie inlage deel noord

VERKLARING ALGEMEEN

- verkens
- bestaande topografie
- kadastrale (perceels-)grens
- gebieden niet betreden / betreden tijdens uitvoering

VERKLARING OPRUIMWERK

- te rooien bossen (met wortel en tak)
- te verwijderen afslatering. Betreft schapengas met spandraden, tenzij anders aangegeven
- te verwijderen houten landbouwherk
- te verwijderen stalen landbouwherk
- inkassen te dempen en te verondiepen watergangen
- verwijderen draineerbuis en in afwaterende richting afsluiten
- te verwijderen dakkers van vermeld materiaal, diameter en lengte
- te verwijderen staven, zie fotoreportage bij bestek
- milieukundig verdachte locaties (worden nader onderzocht)
- opruimen zichtbaar puin en overig gebiedsvreemd materiaal:
 - A = Spoorbuisen, 3 x 1
 - B = Betonnen palen, 2x 500x500 mm, 1x 200x200 mm
 - C = Betonnen duikerelementen, ca. 3 m, op maaiweld
 - D = Betonnen duikerelementen + bet. plaat, ca. 3 m, op maaiweld
 - E = Pijn (incl. asbest)
 - F = Asbestplaatjes (vial)
 - G = Betonnen duikerelementen + betonnen paal op maaiweld
 - H = Autowrak + puinhoop + betonnen element
 - I = puinhoop + hoop houten palen

OPMERKINGEN

- huidig gebruik betreft (natuurlijk) grasland, tenzij anders aangegeven

VERKLARING KABELS EN LEIDINGEN

- gas hoge druk - Liander
- middenspanning - Liander
- gas lage druk - Liander
- laagspanning - Liander
- hoogspanning - PWN
- datatransport - PWN, KPN of vdbKabeltex
- riool vrij verval - gemeente Texel
- water - PWN
- riool onder druk - gemeente Texel of Hoogheemraadschap Hollands Noorderkwartier

reg.nr. 17.99576



BEHOORT BIJ WATERVERGUNNING

Nr. 17.100697

VERLEEND DOOR OF NAMENS
HET COLLEGE VAN DIJKGRAAF EN
HOOGHEEMRADEN VAN HET
HOOGHEEMRAADSCHAP
HOLLANDSNOORDERKWARTIER

OPDRACHTER BEEST				G. Nijhof			
1	Ontwerp bestek	G. Nijhof	G. Nijhof	C. van der Zee	02-06-2017		
2	Ontwerp bestek	G. Nijhof	G. Nijhof	C. van der Zee	26-06-2017		
3	Samenhang bestek (7) voor de heil rooien	G. Nijhof	G. Nijhof	C. van der Zee	20-07-2017		
4	Hoogteplan (7) planologische veranderingen	G. Nijhof	G. Nijhof	C. van der Zee	08-08-2017		
5	Bestek ontwerpen verspreiden	G. Nijhof	G. Nijhof	C. van der Zee	17-09-2017		
6	Bestek uitvoeren	G. Nijhof	G. Nijhof	C. van der Zee	10-09-2017		
Werkzaamheden				gebied	gevoel	gebied	gebied

provincie Noord-Holland

project
Natuurontwikkeling Hanenplas

omschrijving
situatie opruimwerk



HaskoningDHV Nederland B.V.
Transport & Planning

documentatie
definitief bestek

documentnummer
BF1792-100-100_1145_BO-101

formaat
A0

schaal
1:2000

toes
voor uitvoering

bladz
02

van
03