


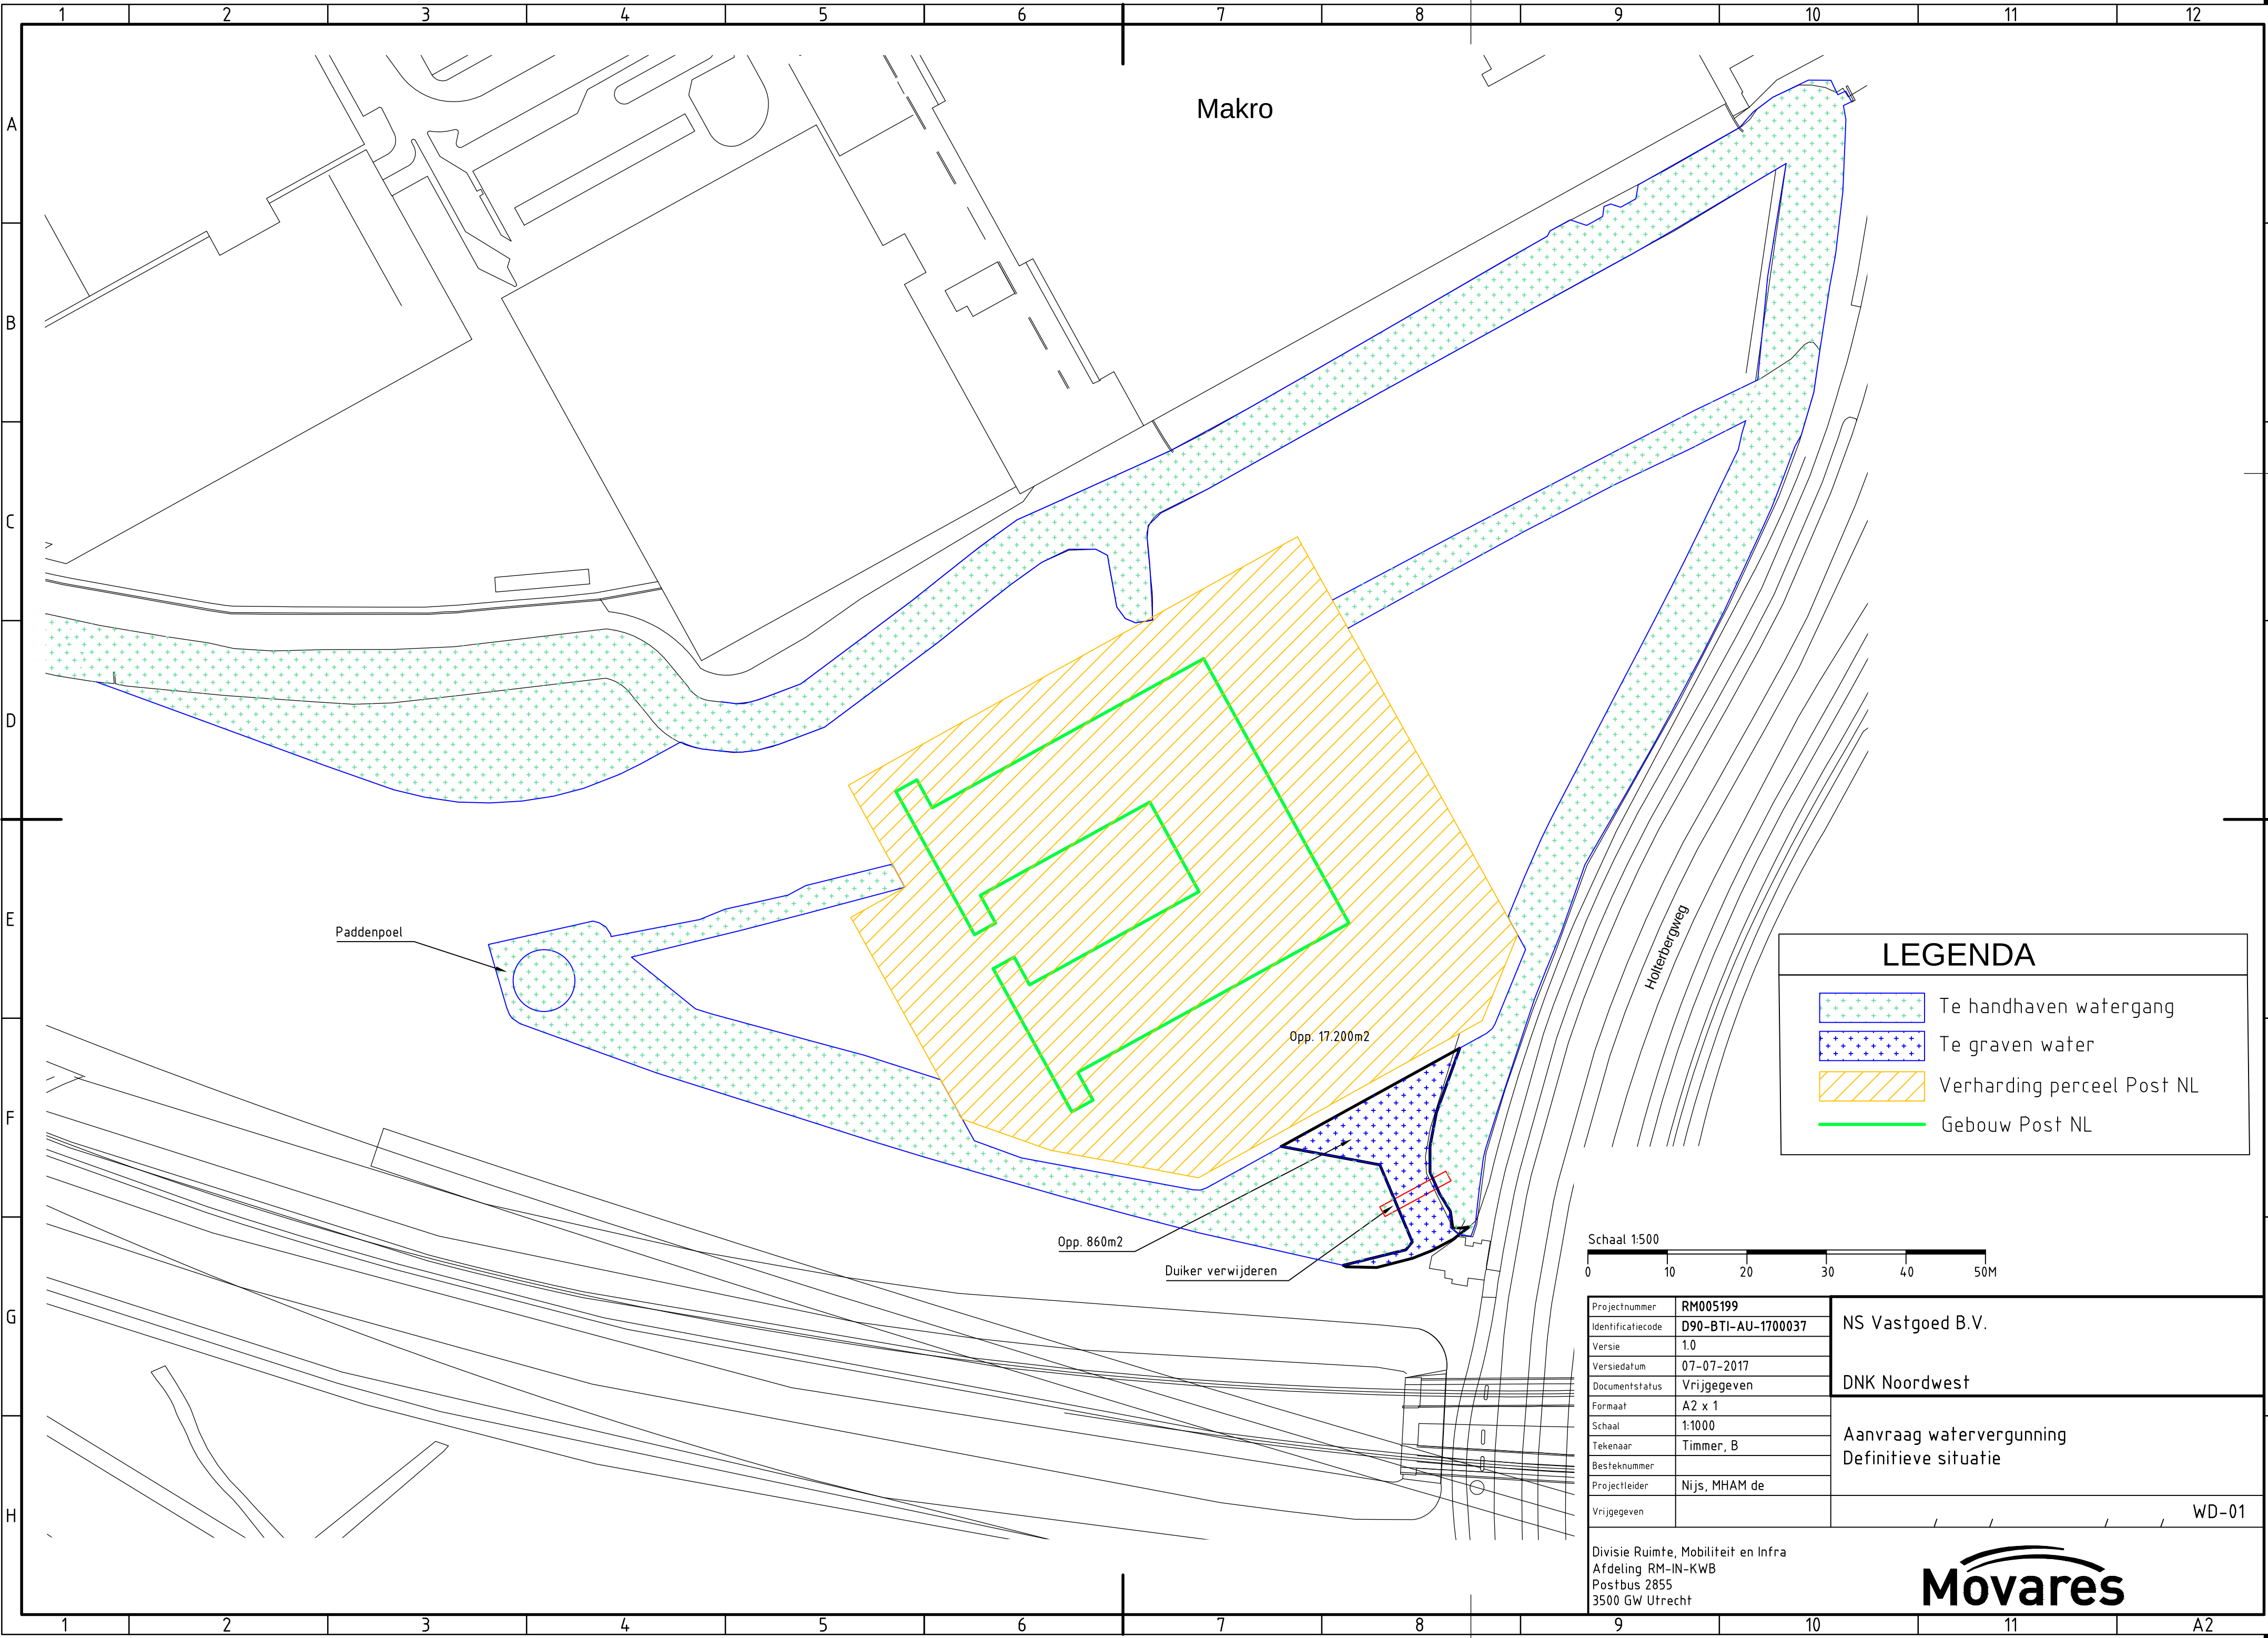


LEGENDA

Te handhaven watergang

Te graven water

Verharding perceel Post NL

Gebouw Post NL

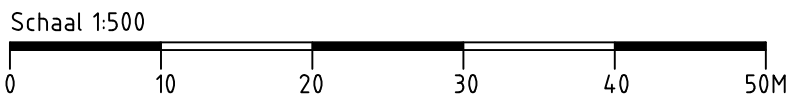

Projectnummer	RM005199	NS Vastgoed B.V.
Identificatiecode	D90-BTI-AU-1700037	
Versie	1.0	
Versiedatum	07-07-2017	DNK Noordwest
Documentstatus	Vrijgegeven	
Formaat	A2 x 1	Aanvraag watervergunning Definitieve situatie
Schaal	1:1000	
Tekenaar	Timmer, B	
Besteknummer		
Projectleider	Nijs, MHAM de	WD-01
Vrijgegeven		
Divisie Ruimte, Mobiliteit en Infra Afdeling RM-IN-KWB Postbus 2855 3500 GW Utrecht		