


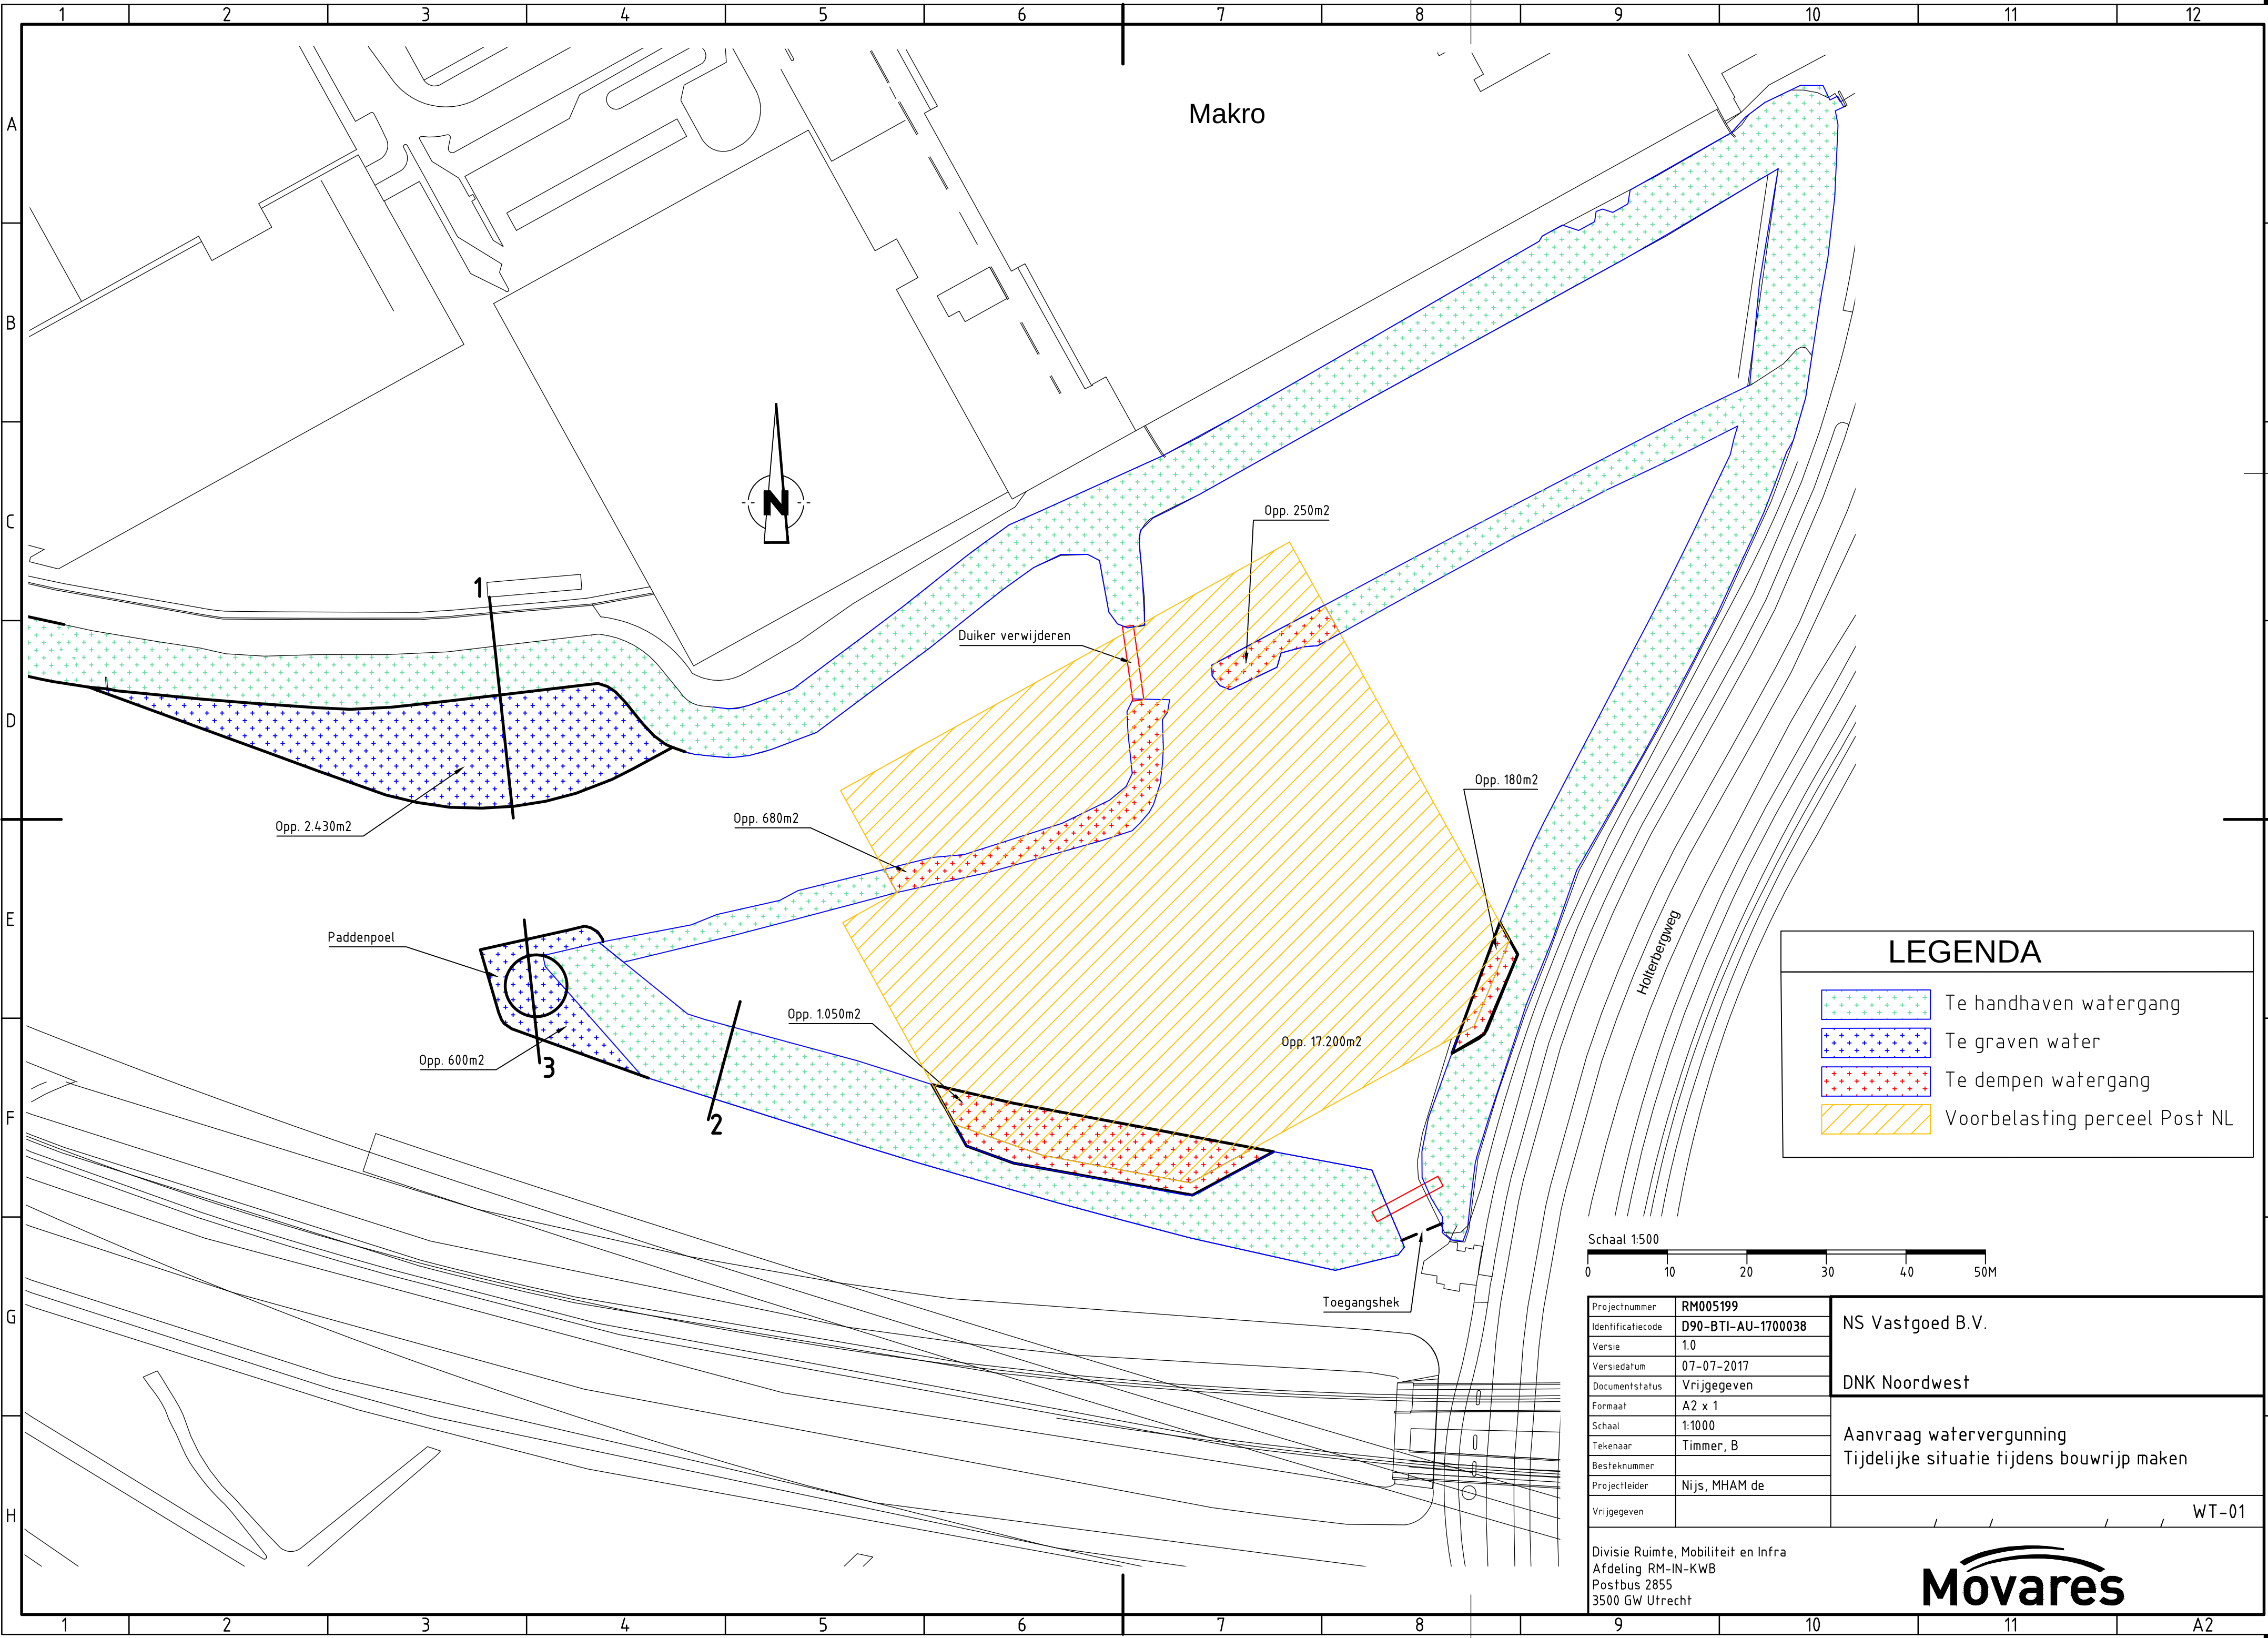

LEGENDA

Te handhaven watergang

Te graven water

Te dempen watergang

Voorbelasting perceel Post NL

Projectnummer	RM005199	NS Vastgoed B.V.
Identificatiecode	D90-BTI-AU-1700038	
Versie	1.0	
Versiedatum	07-07-2017	DNK Noordwest
Documentstatus	Vrijgegeven	
Formaat	A2 x 1	Aanvraag watervergunning Tijdelijke situatie tijdens bouwrijp maken
Schaal	1:1000	
Tekenaar	Timmer, B	
Besteknummer		
Projectleider	Nijs, MHAM de	WT-01
Vrijgegeven		
Divisie Ruimte, Mobiliteit en Infra Afdeling RM-IN-KWB Postbus 2855 3500 GW Utrecht		Movares