


Deze kaart is noordgericht
12345 Perceelnummer
25 Huisnummer
— Vastgestelde kadastrale grens
— Voorlopige kadastrale grens
— Administratieve kadastrale grens
— Bebouwing
— Overige topografie
Voor een eensluitend uittreksel, Apeldoorn, 21 mei 2017
De bewaarder van het kadaster en de openbare registers

Schaal 1:500
Kadastrale gemeente VLAARDINGEN
Sectie D
Perceel 1014




Aan dit uittreksel kunnen geen betrouwbare maten worden ontleend.
De Dienst voor het kadaster en de openbare registers behoudt zich de intellectuele eigendomsrechten voor, waaronder het auteursrecht en het databankenrecht.



kap kapel.nl	Van der Waalsweg 34	Onderdeel:	Omgevingsvergunning - plaatsen van dakkapel	Schaal:	1:500	Voorblad en situatie
	3241 ME Middelharnis	Refnr.:	842	Datum:	15-05-2017	
	Telefoon: 0187 481187	Werk:	Fam. Visser - Valiriusstraat 104 - 3131TL - Vlaardingen	Gewijz.:		1.
	E-mail: info@kapkapel.nl	Dakhelling:	30	Tek.:	R. van Amerongen	

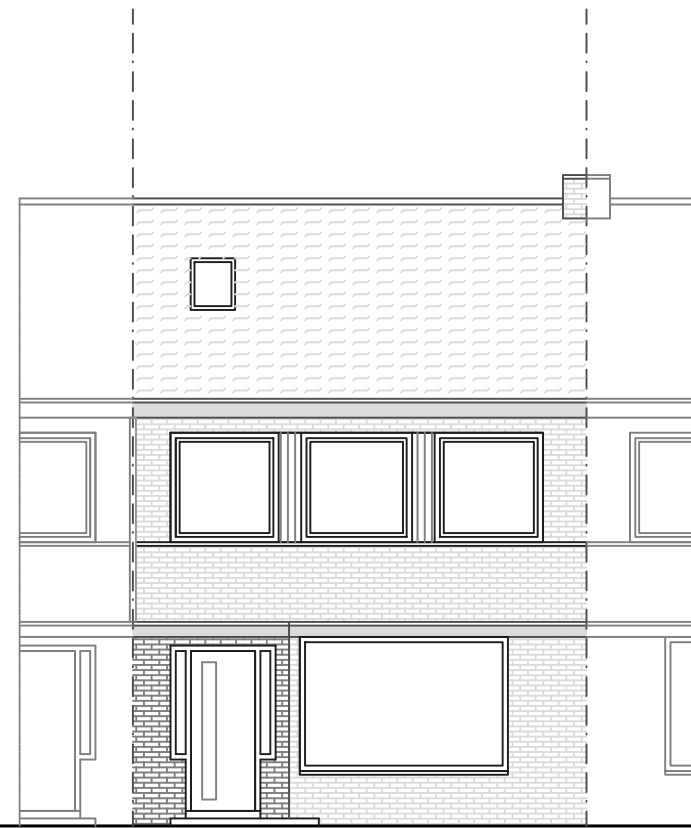


Voorgevel - bestaand

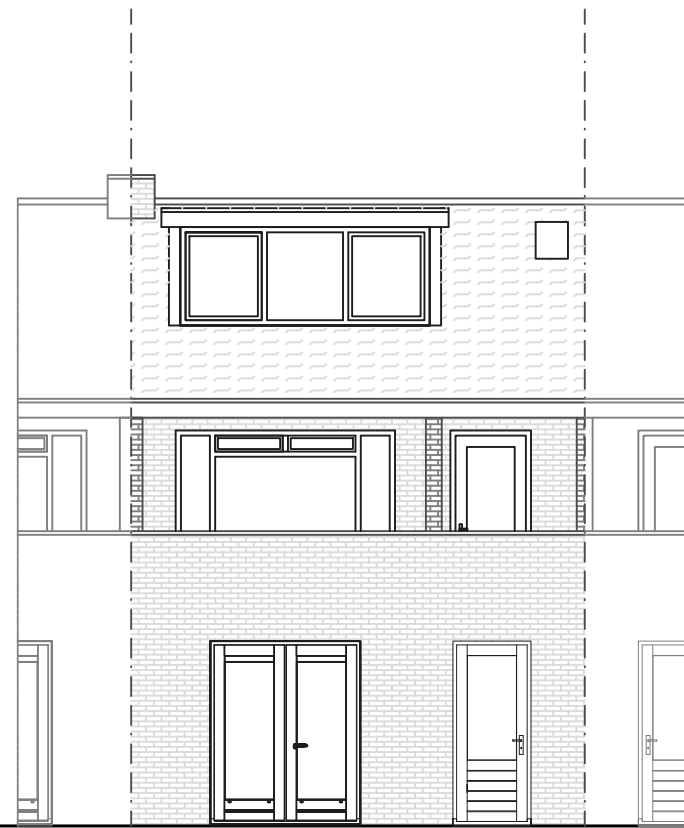


Achtergevel - bestaand

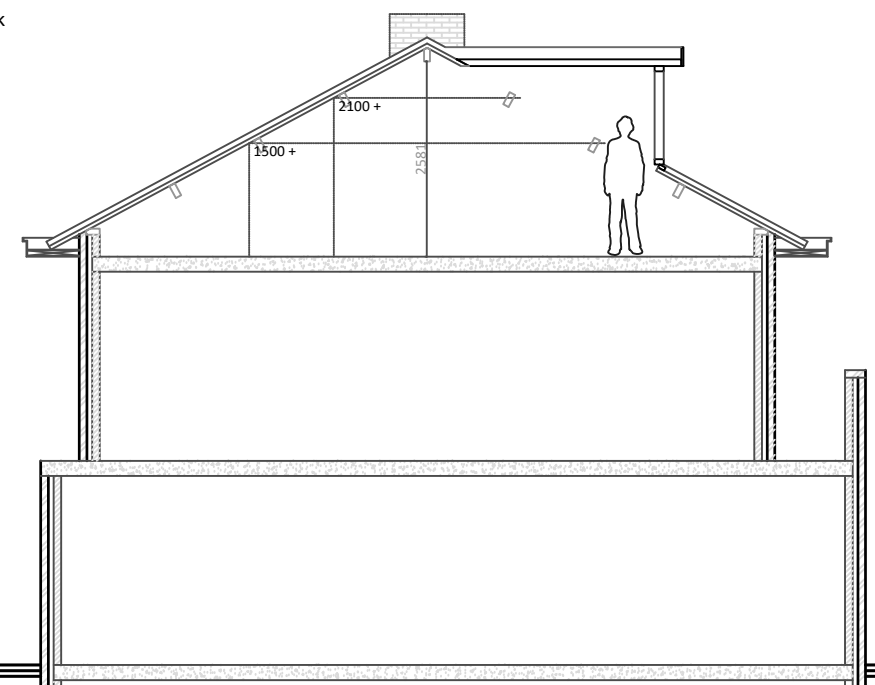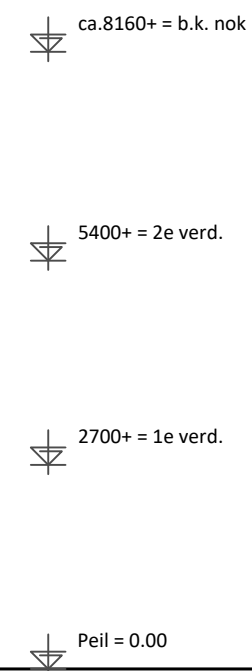

Doorsnede A-A - bestaand

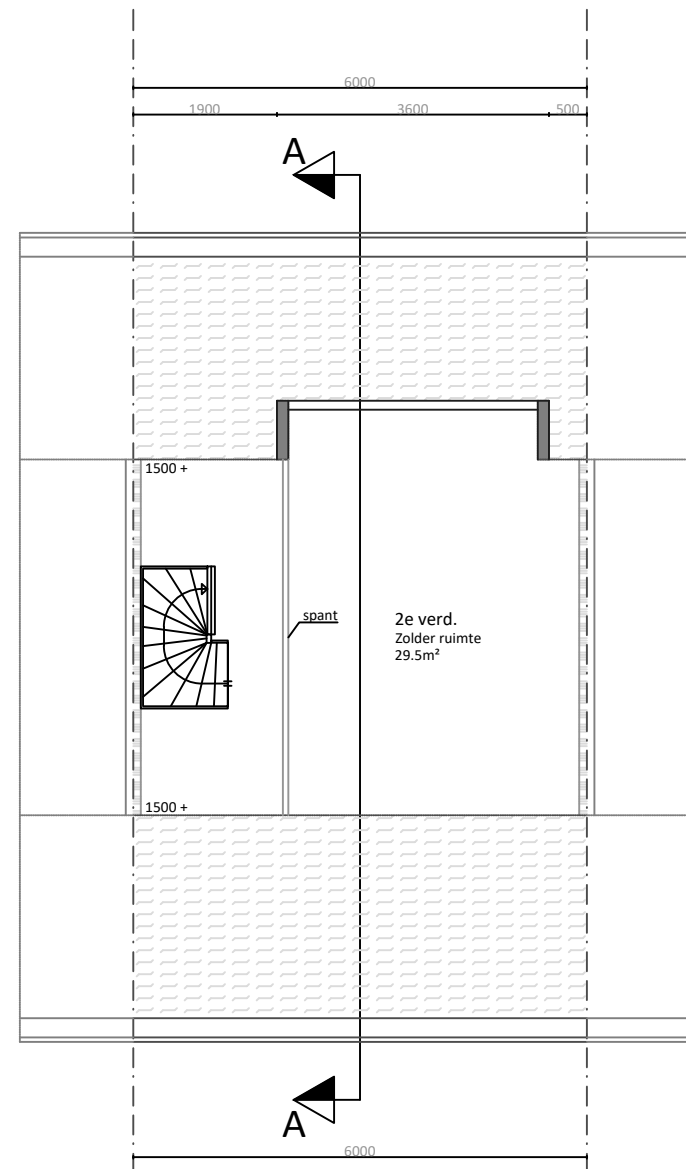


2e Verdieping - bestaand

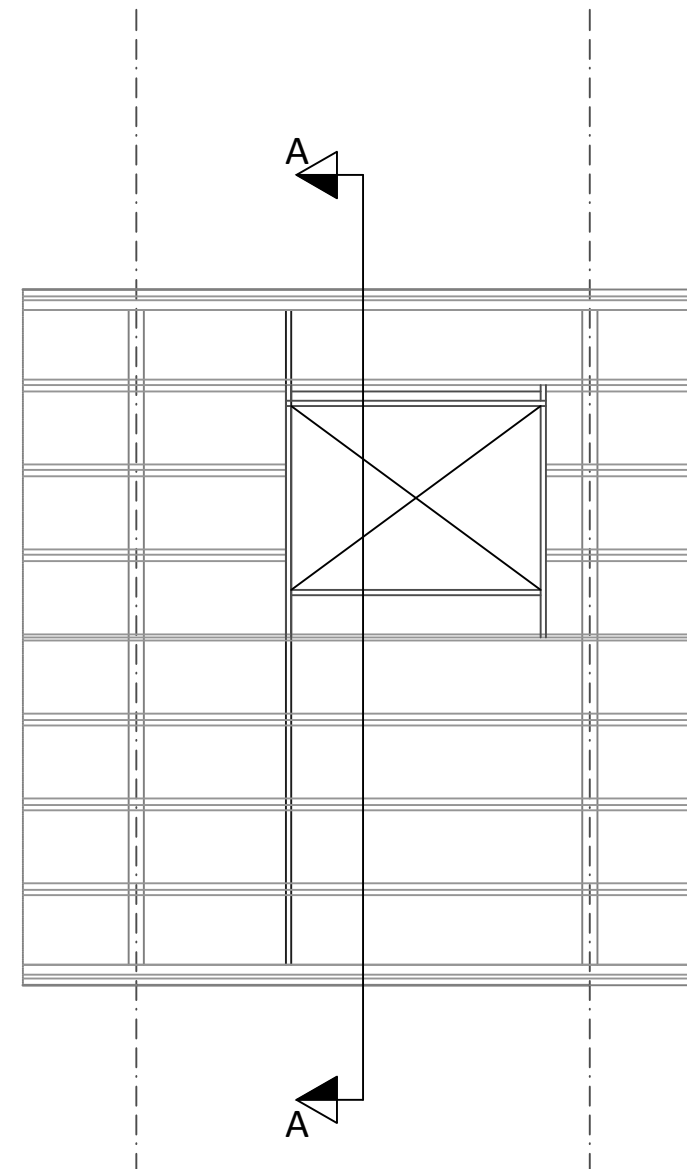


Kapplan - bestaand

kap kapel.nl	Van der Waalsweg 34	Onderdeel:	Omgevingsvergunning - plaatsen van dakkapel	Schaal:	1:100	Bestaande situatie
	3241 ME Middelharnis	Refnr.:	842	Datum:	15-05-2017	
	Telefoon: 0187 481187	Werk:	Fam. Visser - Valiriusstraat 104 - 3131TL - Vlaardingen	Gewijz.:		3.
	E-mail: info@kapkapel.nl	Dakhelling:	30	Tek.:	R. van Amerongen	

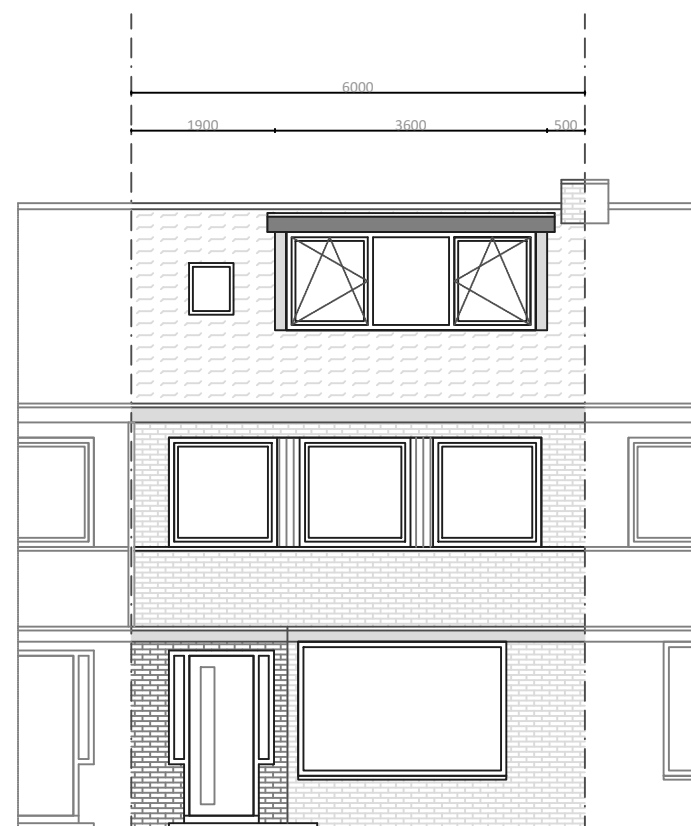


Vorgevel - nieuw

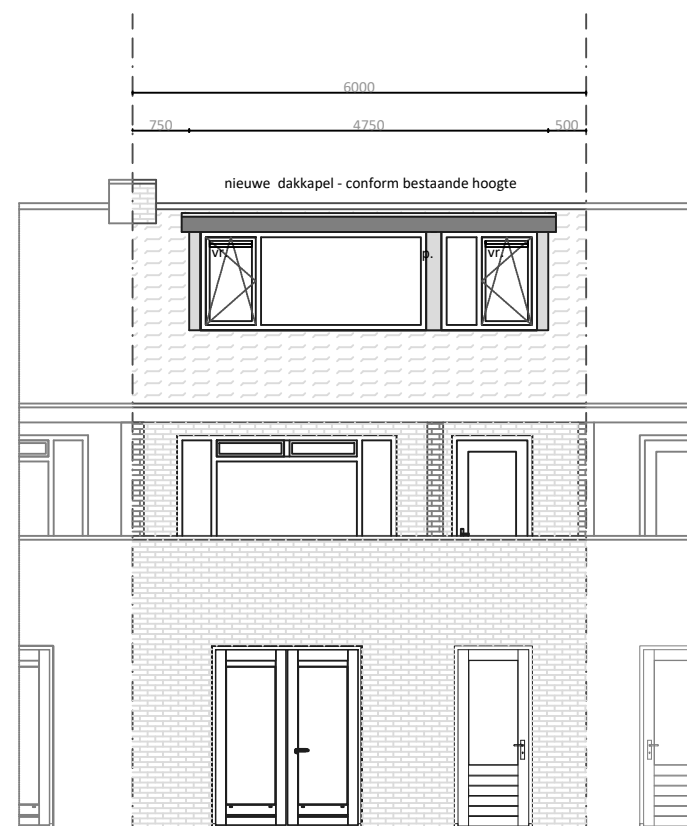


Achtergevel - nieuw


ca.8160+ = b.k. nok
5400+ = 2e verd.
2700+ = 1e verd.
Peil = 0.00

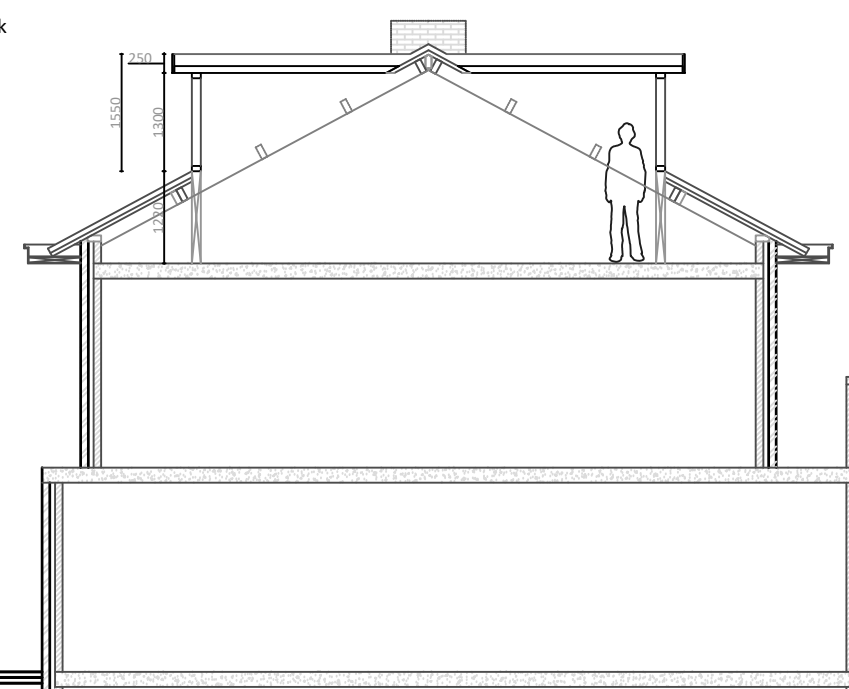

Doorsnede A-A - nieuw

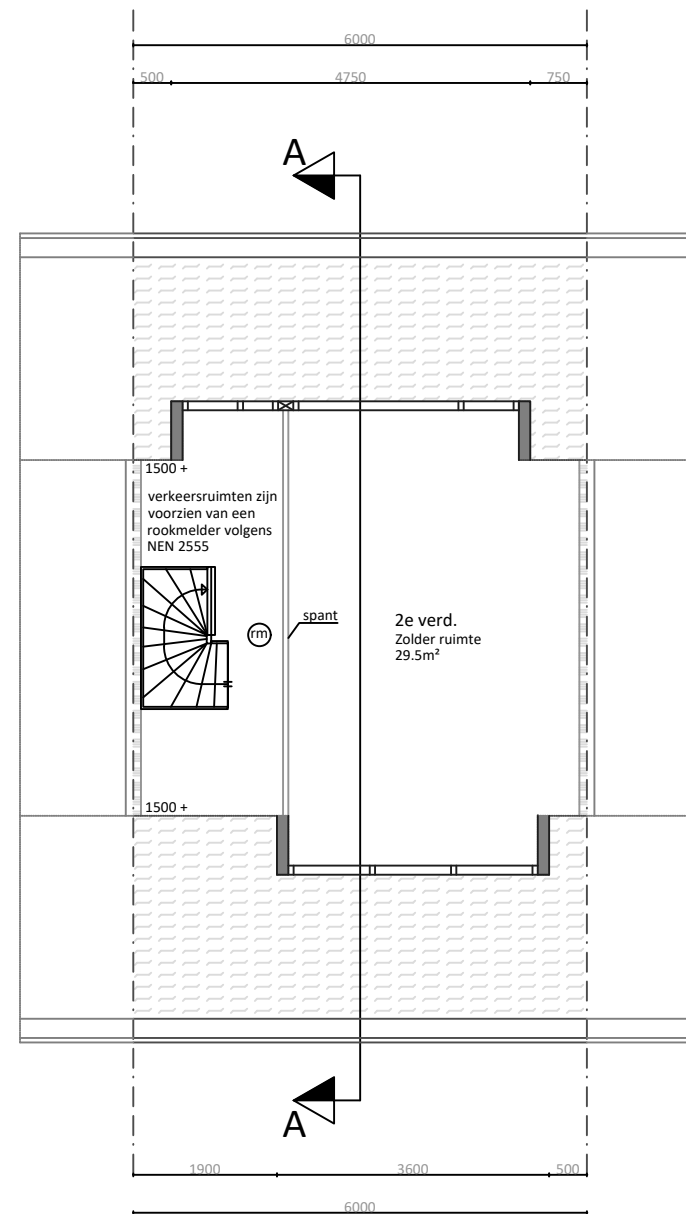


2e Verdieping - nieuw

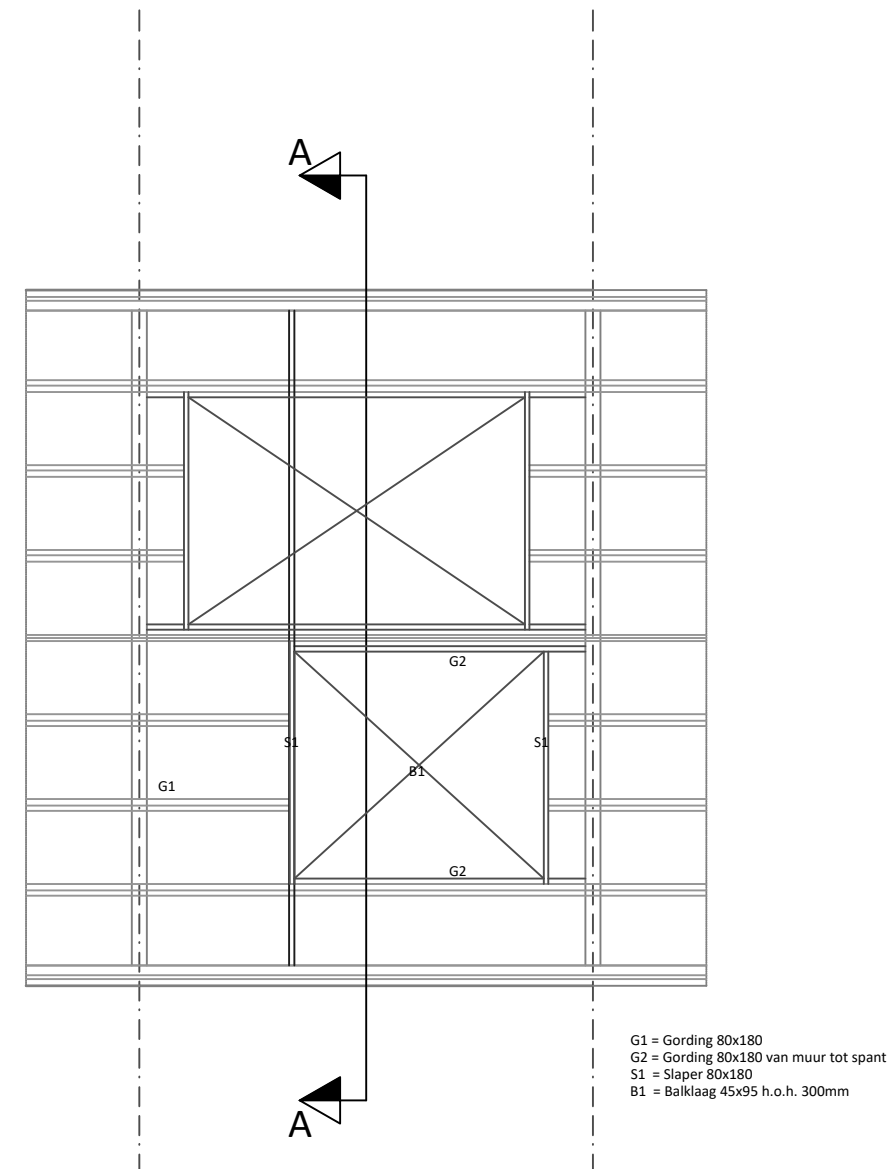

Kapplan - nieuw

kap kapel.nl	Van der Waalsweg 34	Onderdeel:	Omgevingsvergunning - plaatsen van dakkapel	Schaal:	1:100	Nieuwe situatie
	3241 ME Middelharnis	Refnr.:	842	Datum:	15-05-2017	
	Telefoon: 0187 481187	Werk:	Fam. Visser - Valiriusstraat 104 - 3131TL - Vlaardingen	Gewijz.:		5.
	E-mail: info@kapkapel.nl	Dakhelling:	30	Tek.:	R. van Amerongen	

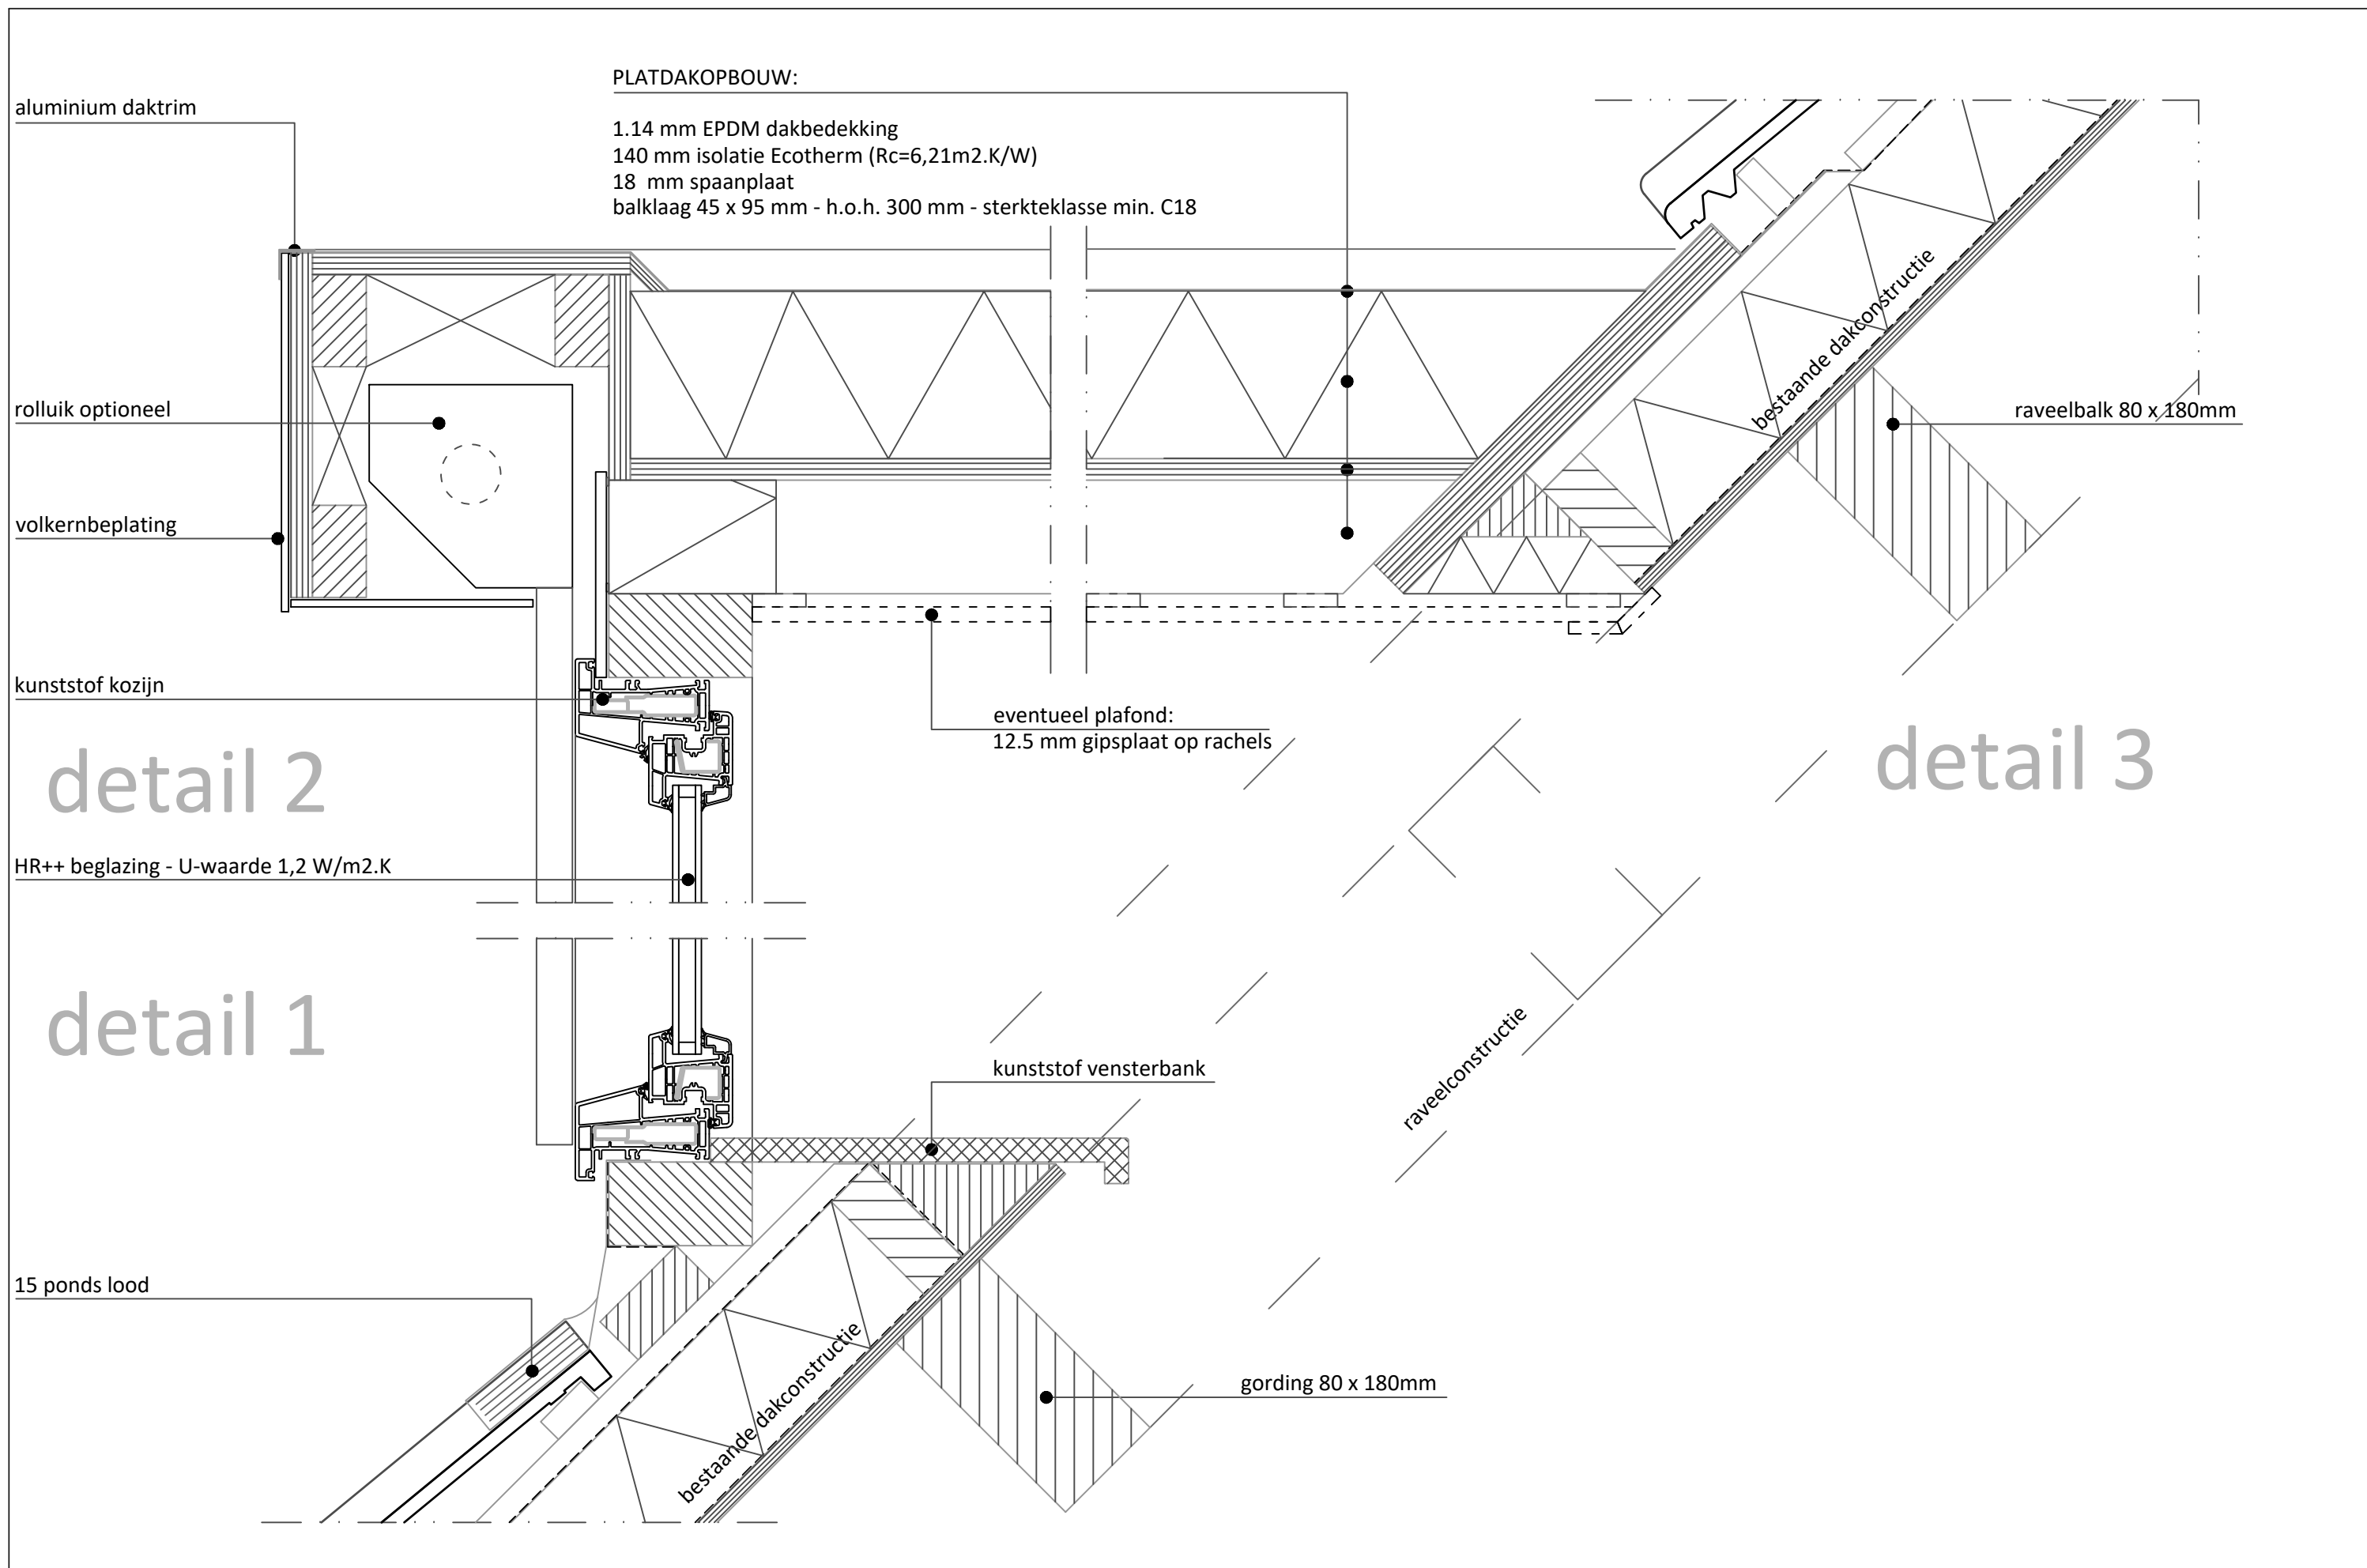

kap kapel.nl	Van der Waalsweg 34	Onderdeel:	Omgevingsvergunning - plaatsen van dakkapel	Schaal:	1:5	Principedetail 1-2-3
	3241 ME Middelharnis	Refnr.:	842	Datum:	15-05-2017	
	Telefoon: 0187 481187	Werk:	Fam. Visser - Valiriusstraat 104 - 3131TL - Vlaardingen	Gewijz.:		6.
	E-mail: info@kapkapel.nl	Dakhelling:	30	Tek.:	R. van Amerongen	

PLATDAKOPBOUW:

1.14 mm EPDM dakbedekking
140 mm isolatie Ecotherm ($R_c=6,21 \text{ m}^2\cdot\text{K}/\text{W}$)
18 mm spaanplaat
balklaag 45 x 95 mm - h.oh. 300 mm - sterkteklasse min. C18

volkernbeplating

detail 5

ZIJWANDOPBOUW:

kunststof rabat
regelwerk
geventileerde spouw
waterkerende- en dampdoorlatende laag
regelwerk
150 mm isolatie Ecotherm ($R_c=4,51 \text{ m}^2\cdot\text{K}/\text{W}$)
dampremmende laag

15 ponds lood

detail 4

Bestaande dakconstructie

raveelbalk
80 x 180 mm

eventueel plafond:
12.5 mm gipsplaat op rachels

detail 6

ZIJWANDOPBOUW:

kunststof rabat
regelwerk
geventileerde spouw
waterkerende- en dampdoorlatende laag
regelwerk
150 mm isolatie Ecotherm ($R_c=4,51 \text{ m}^2\cdot\text{K}/\text{W}$)
dampremmende laag

eventuele binnenaftimmering:
12.5 mm gipsplaat op rachels

kunststof kozijn

Het werk bestaat uit het plaatsen van een dakkapel aan de voorgevel en achtergevel van de woning

Specificaties:

Voorgevel

Buitenwerkse maten ca. 3600 x 1550 mm.

Overstek boei ca rondom 100 mm.

Voorgevel

Buitenwerkse maten ca. 4750 x 1550 mm.

Overstek boei ca rondom 100 mm.

Materialen dakkapel:

Kunststof verdiept (vlak) kozijnen in kleur RAL 9001

Vleugels in kleur RAL 9001

Afwerking wangen: Kunststof RAL 9001

Boei: Volkernbeplating RAL 9001

Beglazing: blank HR++ 5-15-4 met een U waarde van 1.2

Dakafwerking d.m.v. EPDM

Algemeen:

Alle materialen voldoen aan KOMO keurmerk

Isolatiewaarde wangen en dakresp. RC =4,5 en 6,0 m2k/w

Maten in het werk controleren

Uitvoering door ZWN Daktechniek

kap kapel.nl	Van der Waalsweg 34	Onderdeel:	Omgevingsvergunning - plaatsen van dakkapel	Schaal:		werkomschrijving
	3241 ME Middelharnis	Refnr.:	842	Datum:	15-05-2017	
	Telefoon: 0187 481187	Werk:	Fam. Visser - Valiriusstraat 104 - 3131TL - Vlaardingen	Gewijz.:		8.
	E-mail: info@kapkapel.nl	Dakhelling:	30	Tek.:	R. van Amerongen	