

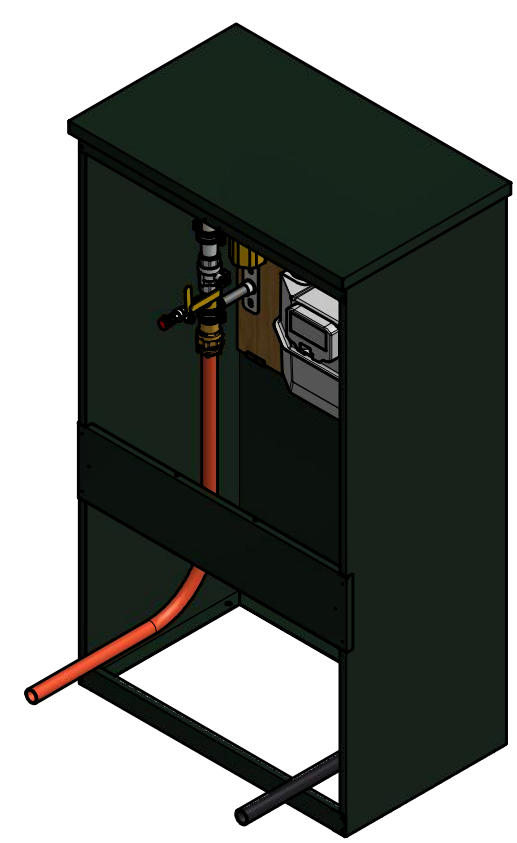
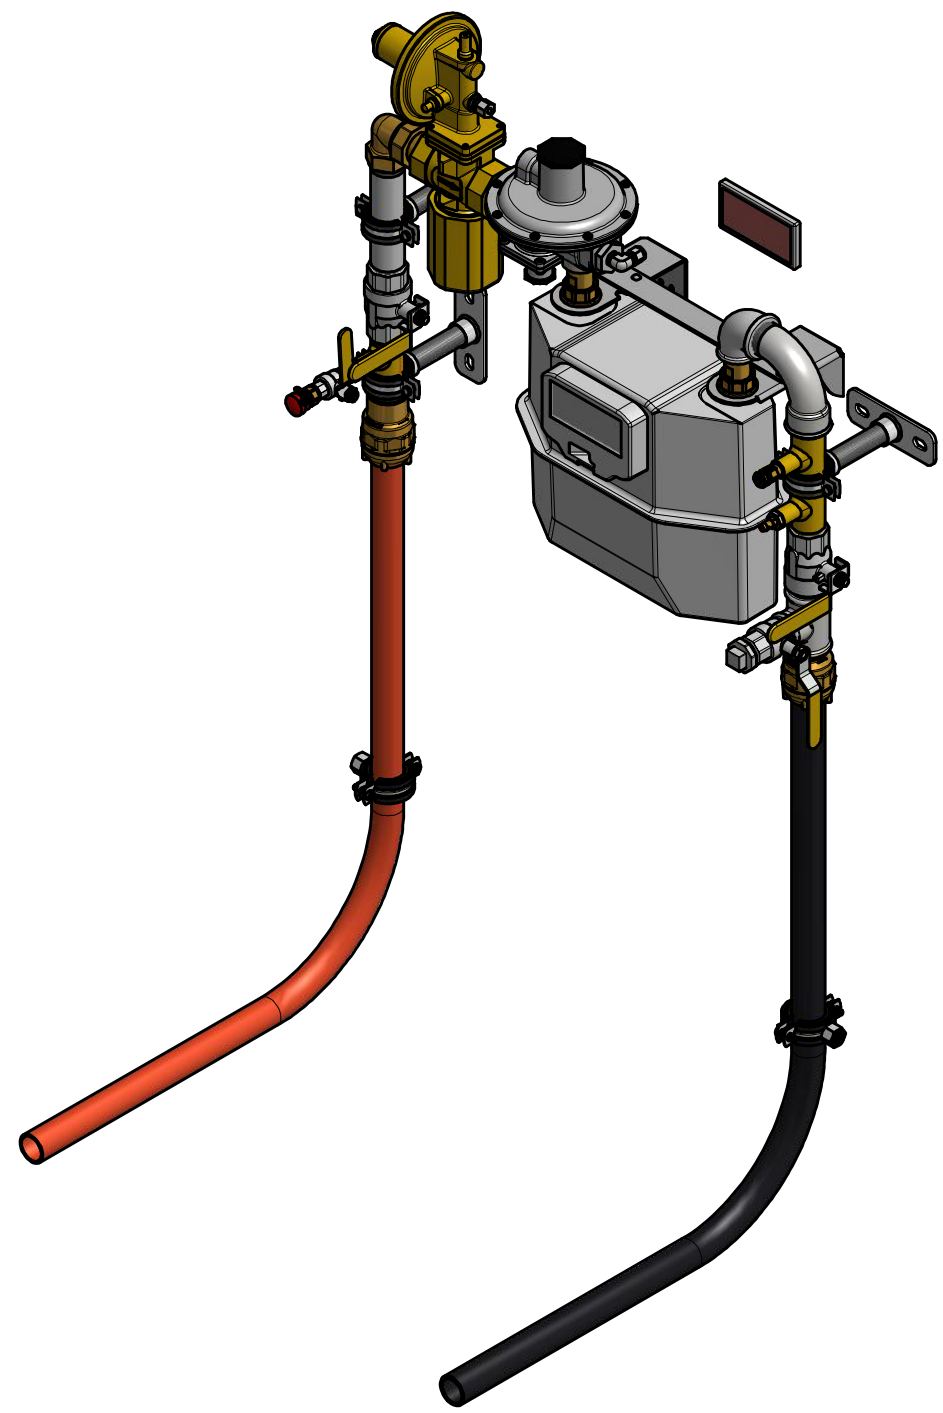


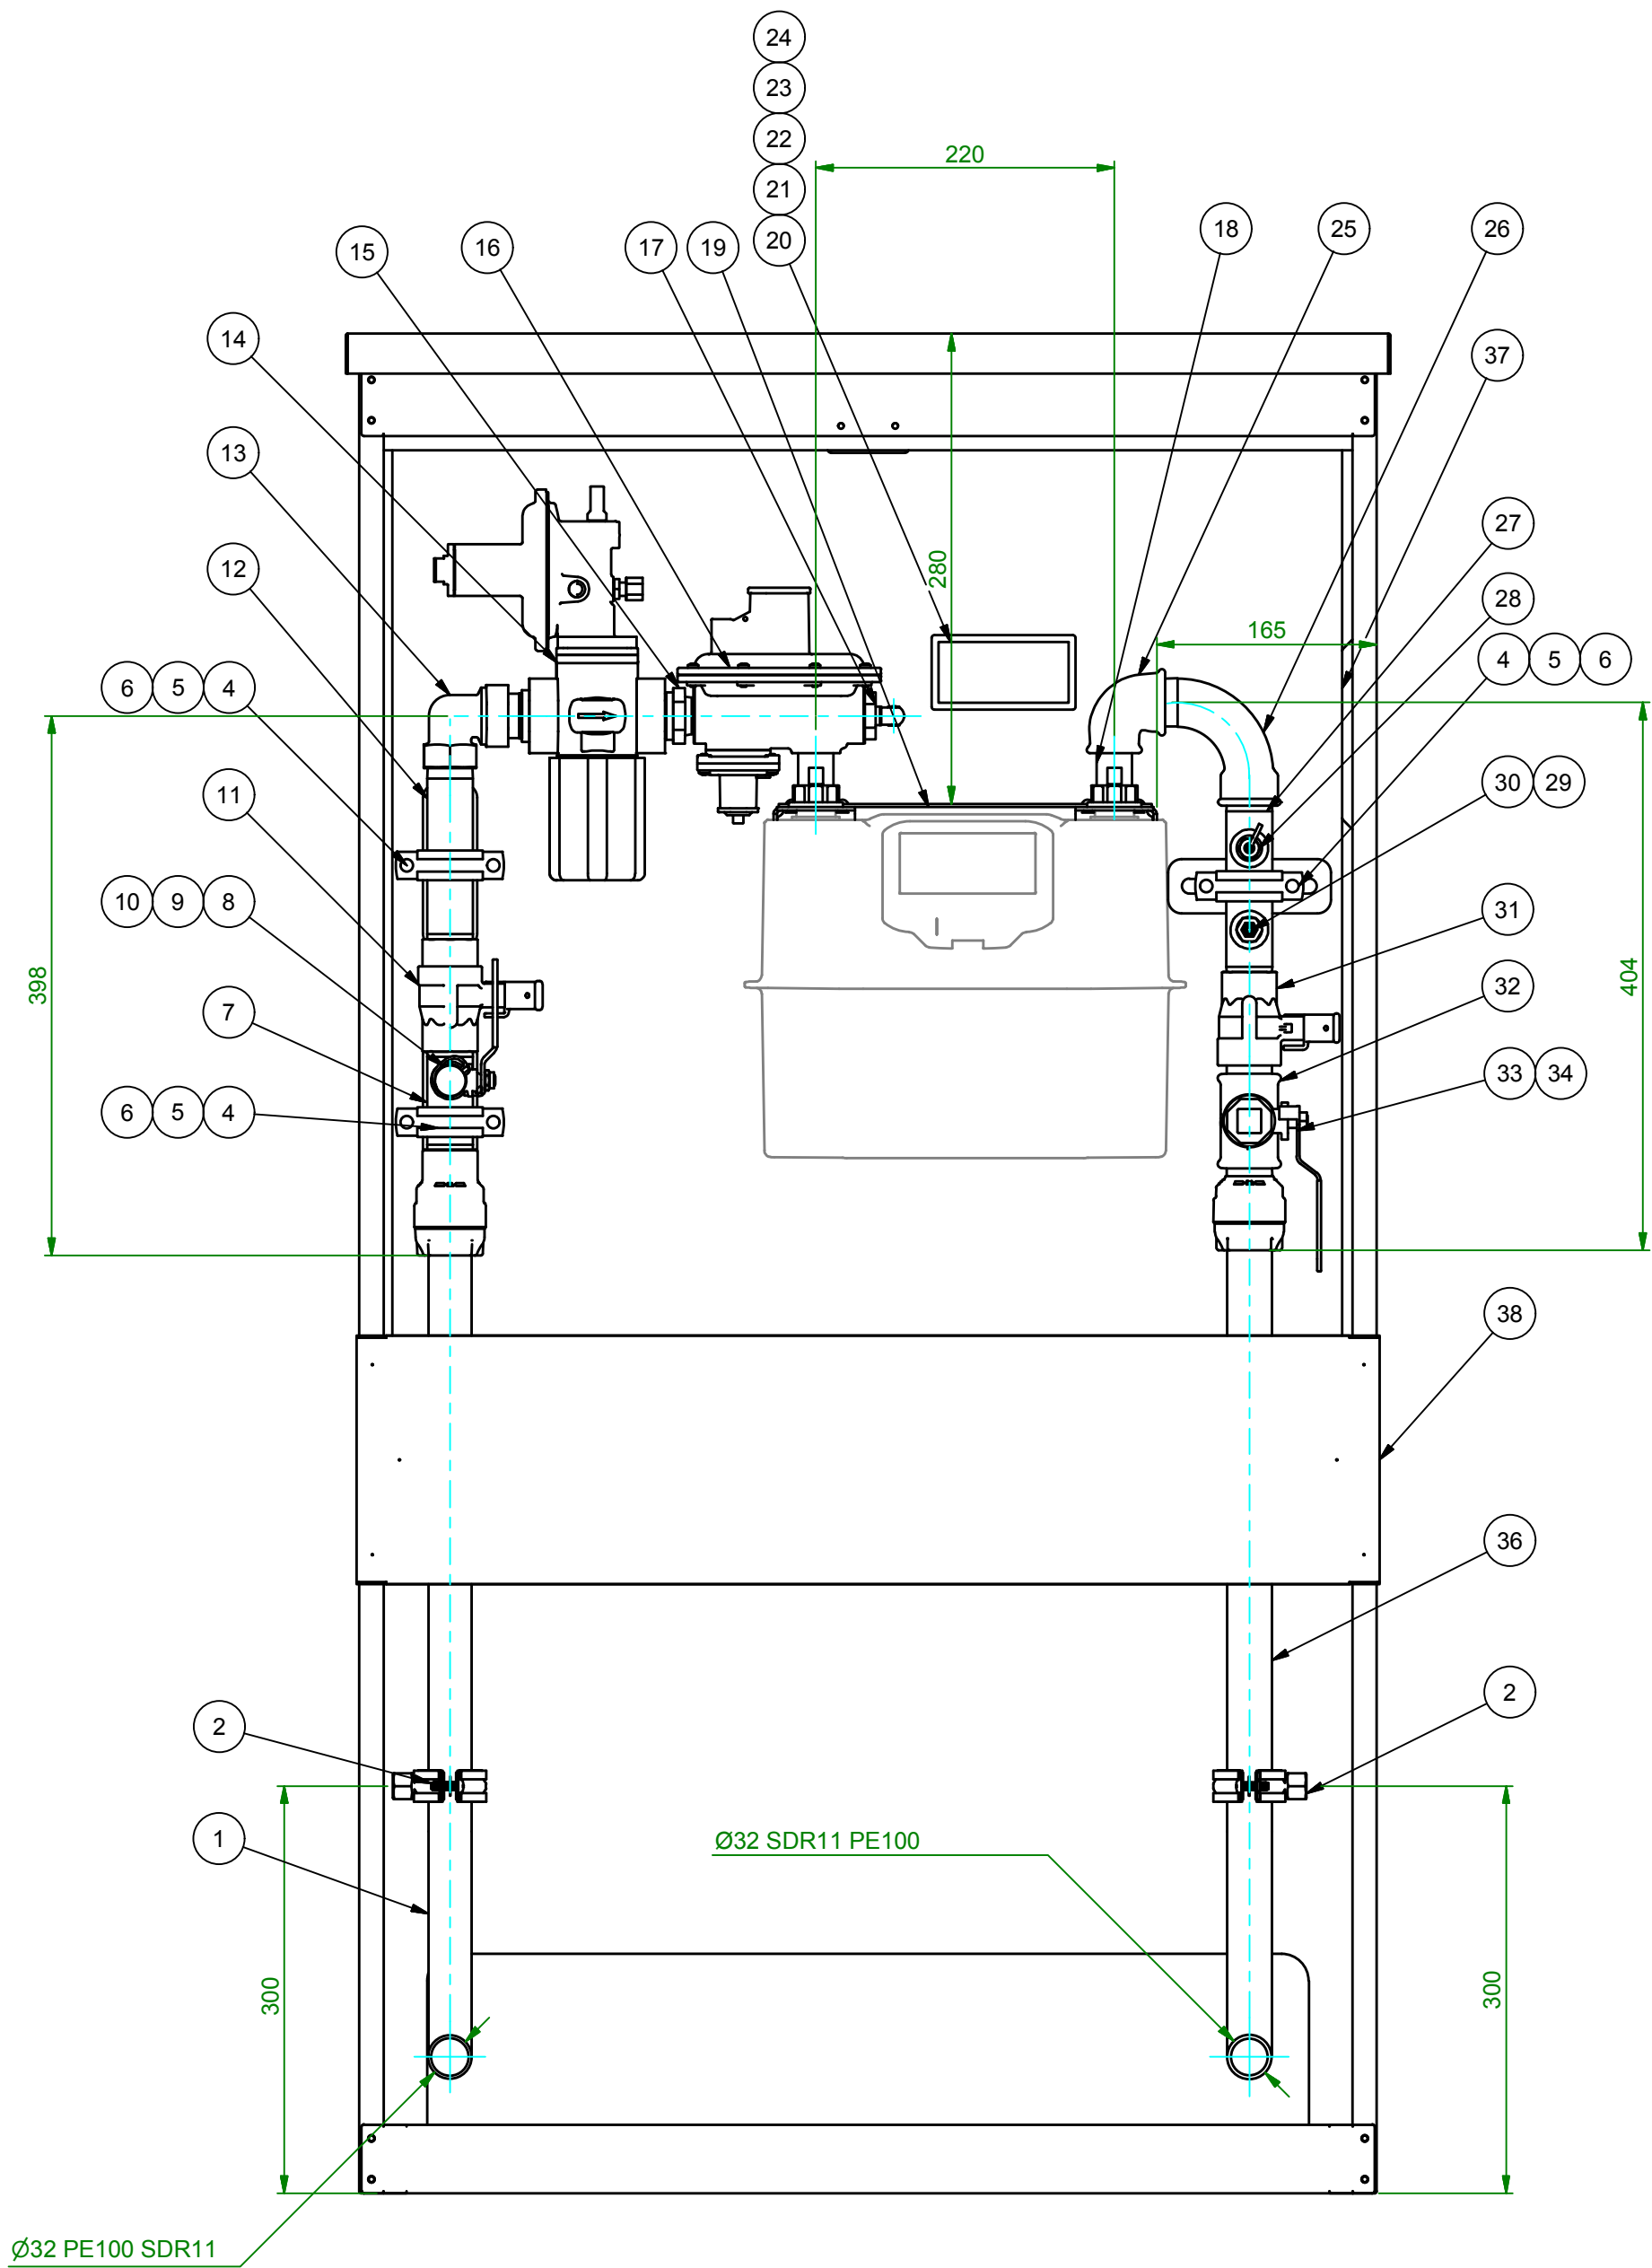

REV	CHANGES	DATUM	NAAM
A	Orgineel voor Stedin Standaard 2014. S14-237	18-11-2014	F. Eisenga
B	Wijz. Besluit S15-192	21-9-2015	J.Cockx
C	Invoering HDPE Inlaatleidingen bij Stedin stations. 1x 42719 verwijderd 1x 45669 toegevoegd. S15-246	19-11-2015	F. Eisenga
D	Sap nummer vermeld, aanduiding aangepast. S16-015	21-1-2016	F. Eisenga
E	Nieuwe Beulco Koppelingen geplaatst. Verwijderd: 42722, 2x 42723, 44981. Toegevoegd: 46002, 46004. S16-194	11-10-2016	F. Eisenga

Afstelgegevens Stations					
Persdruk Inlaat:	12 bar	Regelaar	30 mbar	Uitlaatdruk 1e straat:	30 mbar
Persdruk uitlaat:	200 mbar	1e veiligheid	60 mbar	Uitlaatdruk 2e straat:	NVT
Oppervlaktebehandeling:		2e veiligheid	60 mbar		NVT
Poedercoat Geel RAL1004		Afblaat	Pu Regelaar +10mbar		NVT

- Opmerkingen:
- Geheel samenbouwen in kast
 - Typeplaat monteren en voorzien van SO-Nummer
 - Na montage beproeven volgens bijgevoegd F12 formulier
 - Na montage geheel controleren op beschadigingen
 - Gasmeter staat appart op de order vermeld
 - Interne afblaas mag niet boven 45 mbar uitkomen anders afblaasveertje vervangen door Art. Nr ...
 - Bevestiging en montagemiddelen volgens structuur
 - Meetleiding RVS 6mm
 - Sleutel voor (de-)montage filterhuis (Art. Nr 43867) dmv trekbandje in set hangen

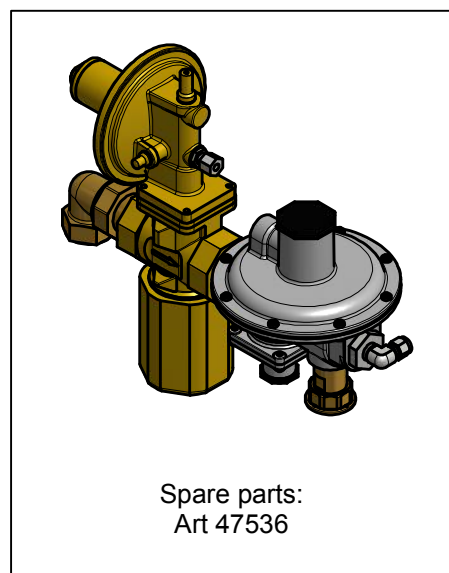

39	1	Knel Koppeling Haaks 6mm BiBu	Ø6 --> 1/4"	43065
38	1	Type 750 RVS Incl. Fundatie en Montagebord		43563
37	1	Documenthouder stations A4/A5	Plakstrip	43661
36	1	In-Uitlaatleiding Ø32mm PE100 SDR11	PE100 Ø32 SDR11	42719
35	1	Beulco Model G1101 Buitendraad 1"->Ø32x2.9 SDR11	1"->PE32x2.9	46002
34	1	MF Plug Fig.290	3/4"	42387
33	1	Kogelkraan BiBu	3/4"	
32	1	MF T-Stuk Verloop BiBiBi	1" --> 3/4"	42936
31	1	Kogelkraan Ms BiBu	1"	45291
30	1	Drukmeetnippel R 1/4"	1/4"	16251
29	1	MF Verlooping Fig.241	1/4" --> 1/6"	42844
28	1	Adapter BSP (Petesplug)	1/4"	25901
27	1	Pijpnippel L=150mm 2x sok 1/4" RAL1004 (45321)	1"	47218
26	1	MF Bocht Fig.1a BiBu	1"	42644
25	1	MF Verloop Fig.090 BiBi	1" --> 3/4"	42958
24	1	Sticker gAvilar B.V. stations		26536
23	1	Achterplaat sticker gAvilar B.V.		42687
22	1	Typeplaat gAvilar B.V.		42087
21	1	Sticker Typeplaat		42689
20	1	Grondplaat+Ruit		42265
19	1	Plaatbeugel 220mm	220	83180
18	1	Gasmeterkoppelingen 3/4" x Gasmeterwartel	G3/4" --> GM3/4"	26628
17	1	MF Verlooping Fig.241	1/4" --> 3/4"	44679
16	1	Regelaar Itron RBI 1211 Pu=28mbar Incl. SSV	3/4"	85130
15	1	MF Verlooppnippel Fig.245	1" --> 3/4"	42632
14	1	Fopso Itron Type SSV 1, 20-60mbar RAL1004	1" BSP	47219
13	1	3-Delige Koppeling Haaks BiBu met O-Ring afdichting	1"	45184
12	1	Pijpnippel 150mm Verzinkt	1"	43174
11	1	Kogelkraan 3185 Ms BiBi	1"	42020
10	1	MF Dubbele Nippel Fig.280	1/4"	25908
9	1	Kogelkraan 3185 Ms	1/4"	42242
8	1	Rectus Snelkoppeling	1/4"	43369
7	1	Pijpnippel L=100mm 1x sok 1/4" RAL1004 (44978)	1"	47168
6	3	Grondplaat Sok	1/2"	42708
5	3	Draadbuis 70mm	1/2"	42713
4	3	Beugel 32-38mm sok	1/2"	42795
3	1	Beulco Model G11110 Binnendraad 1"->Ø32x2.9 SDR11	1"->PE32x2.9	46004
2	2	Buisklem 32-38mm	M12	42939
1	1	Bochtstuk PE 1000x500mm SDR11 Ø32mm gebogen R166mm RAL2008	PE Ø32mm SDR11	45669



goed geregeld!

Adres Kamerlingh Onnesweg 63
3316 GK Dordrecht
Website www.gavilar.nl

Telefoon 085-4897130
Fax 085-4897140
E-mail info@gavilar.nl

40852

PRODUCTIE

E

Getekend F. Eisenga

Datum 21-10-2014

Projectie

Blad 1 / 1

Formaat A2

STEDIN

Blaak 8
Postbus 1598
3000 BN Rotterdam
www.stedin.net

ITEMLIJST

Itemno. 40852

Status

Revisie E

OMSCHRIJVING

HAS10 (8/30) G4/G6, incl. bypass Pi=1,5-8bar
Pu=30mbar Qmax=10m3/h
excl. gasmeter, volgens NEN1059, Sap Nr. 20172950

ITEMNR.

AM-HTS-G-TK-HA-013