


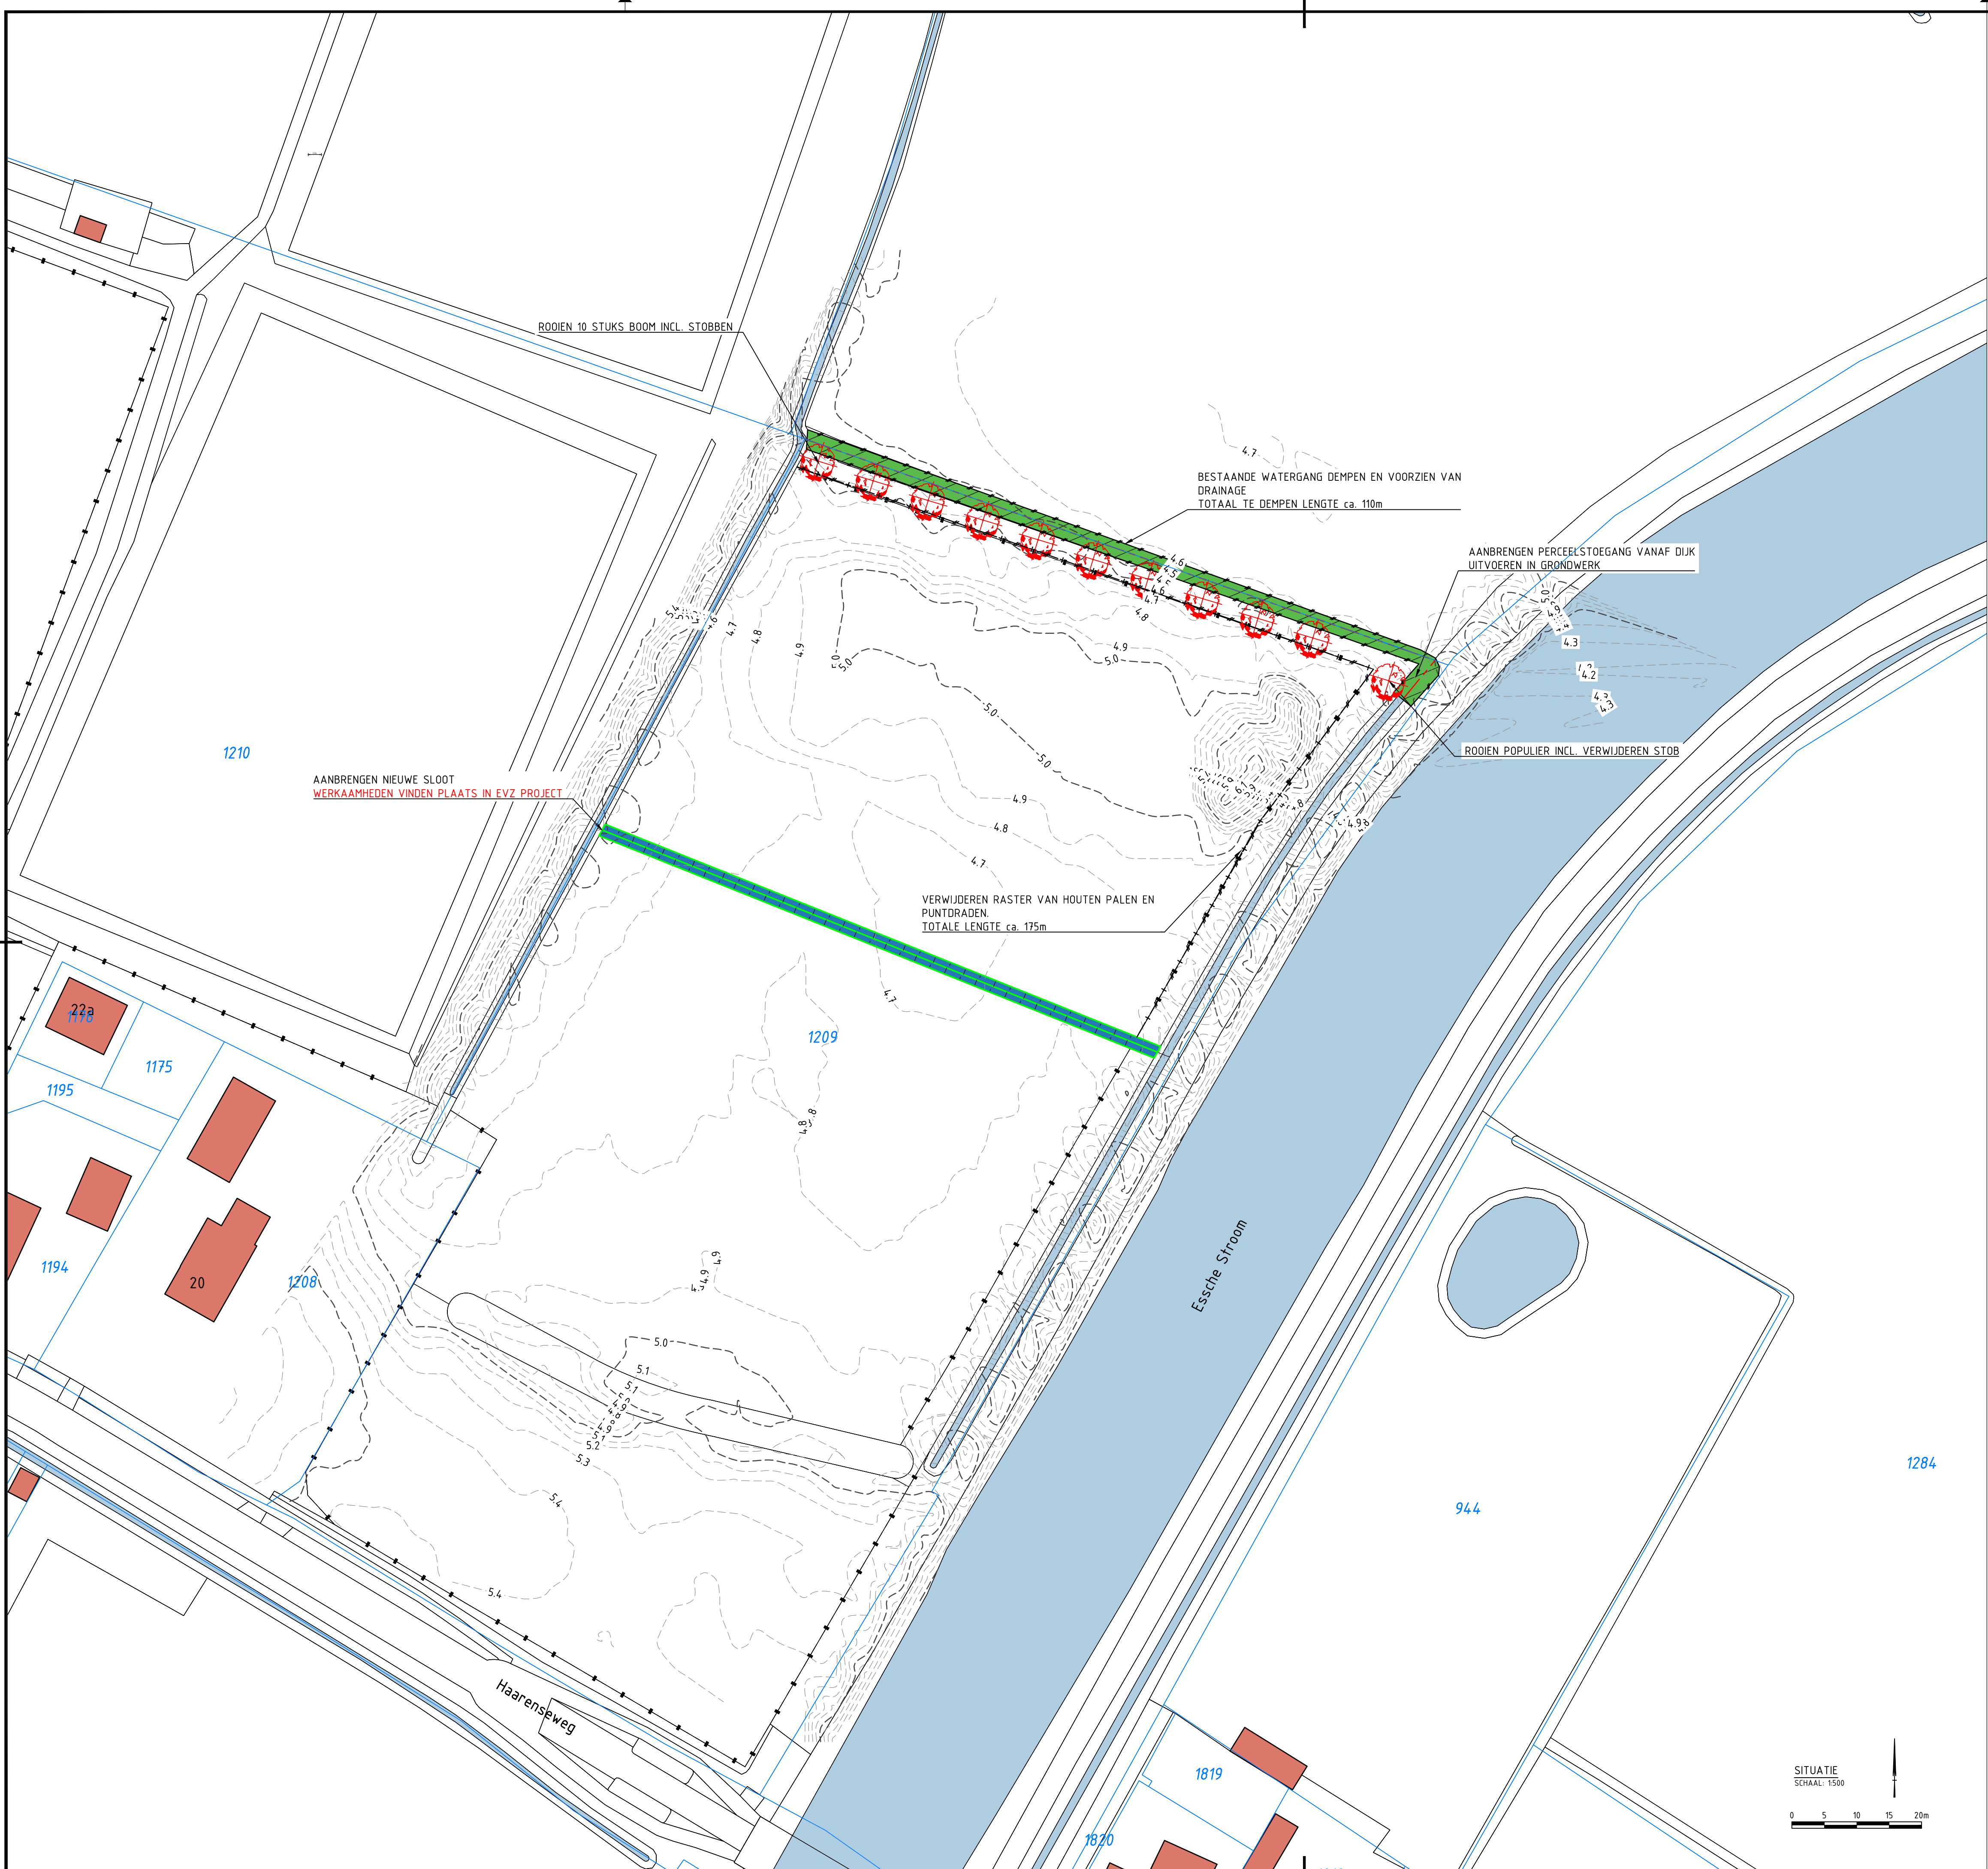

LEGENDA BESTAANDE SITUATIE EN ONDERGRONDEN

- BESTAANDE SITUATIE INCL. BEBOUWING
- WATER
- GEMEENTE GRENS
- KADASTRALE GRENS
- KADASTRAAL PERCEELNUMMER
- BESTAANDE DRAINAGE (LIGGING INDICATIEF WEERGEGEVEN)
- BESTAANDE MAATGEVENDE HOOGTELIJN (OP BASIS VAN AHN 5M RASTER)

LEGENDA NIEUWE SITUATIE:

- AANBRENGEN PE DUIKER
- OP TE HOGEN PERCEEL
- AANBRENGEN DRAINAGE
- AANBRENGEN INRICHTCONSTRUCTIE UIT GRASBETONSTEEN
- TE DEMPEN WATERGANG
- AANBRENGEN ONDERHOUDSPAD
- AANBRENGEN NIEUWE SLOOT
- TE HANDHAVEN BOOM
- TE PLANTEN BOOM
- TE ROOIEN BOOM

versie	omschrijving	datum	getekend	vrijgegeven
1	Eerste uitgave	20-07-2017	RPN	CSS
GEONIUS Geonius Infra De Asseken Kull 10 6161 RD Geleen +31 (0) 88 1300 600 project Kom Esch - Definitief Ontwerp Afspraken voortkomend uit grondtransacties opdrachtgever Waterschap De Dommel Postbus 10.001, 5280 DA Boxtel				
onderdeel	Locatie E - Maatregelen familie Van Rooij - deellocatie 2 Gemeente Haaren	status	DEFINITIEF	datum uitgave 20 juli 2017
getekend	R. Pluijmen	paraaf	BP	formaat A1
vrijgegeven	C. Smeets	paraaf	CS	projectnummer CA170125
				documentsoort TEKENING
				tekening nummer CA170125-DO-SIT-T01-6
				versie 1.0