
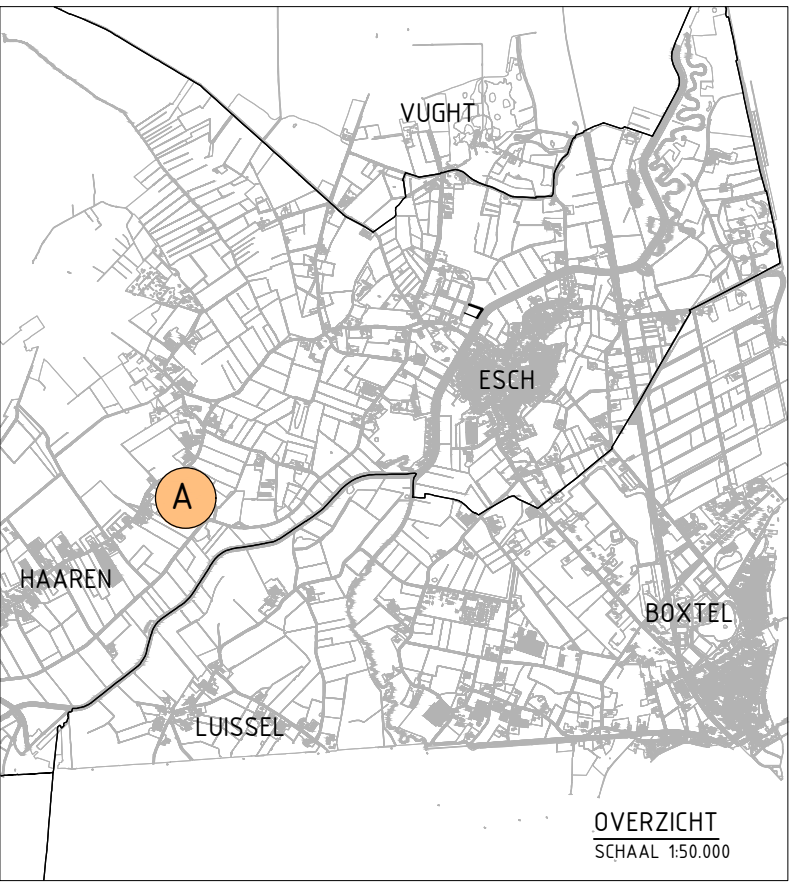


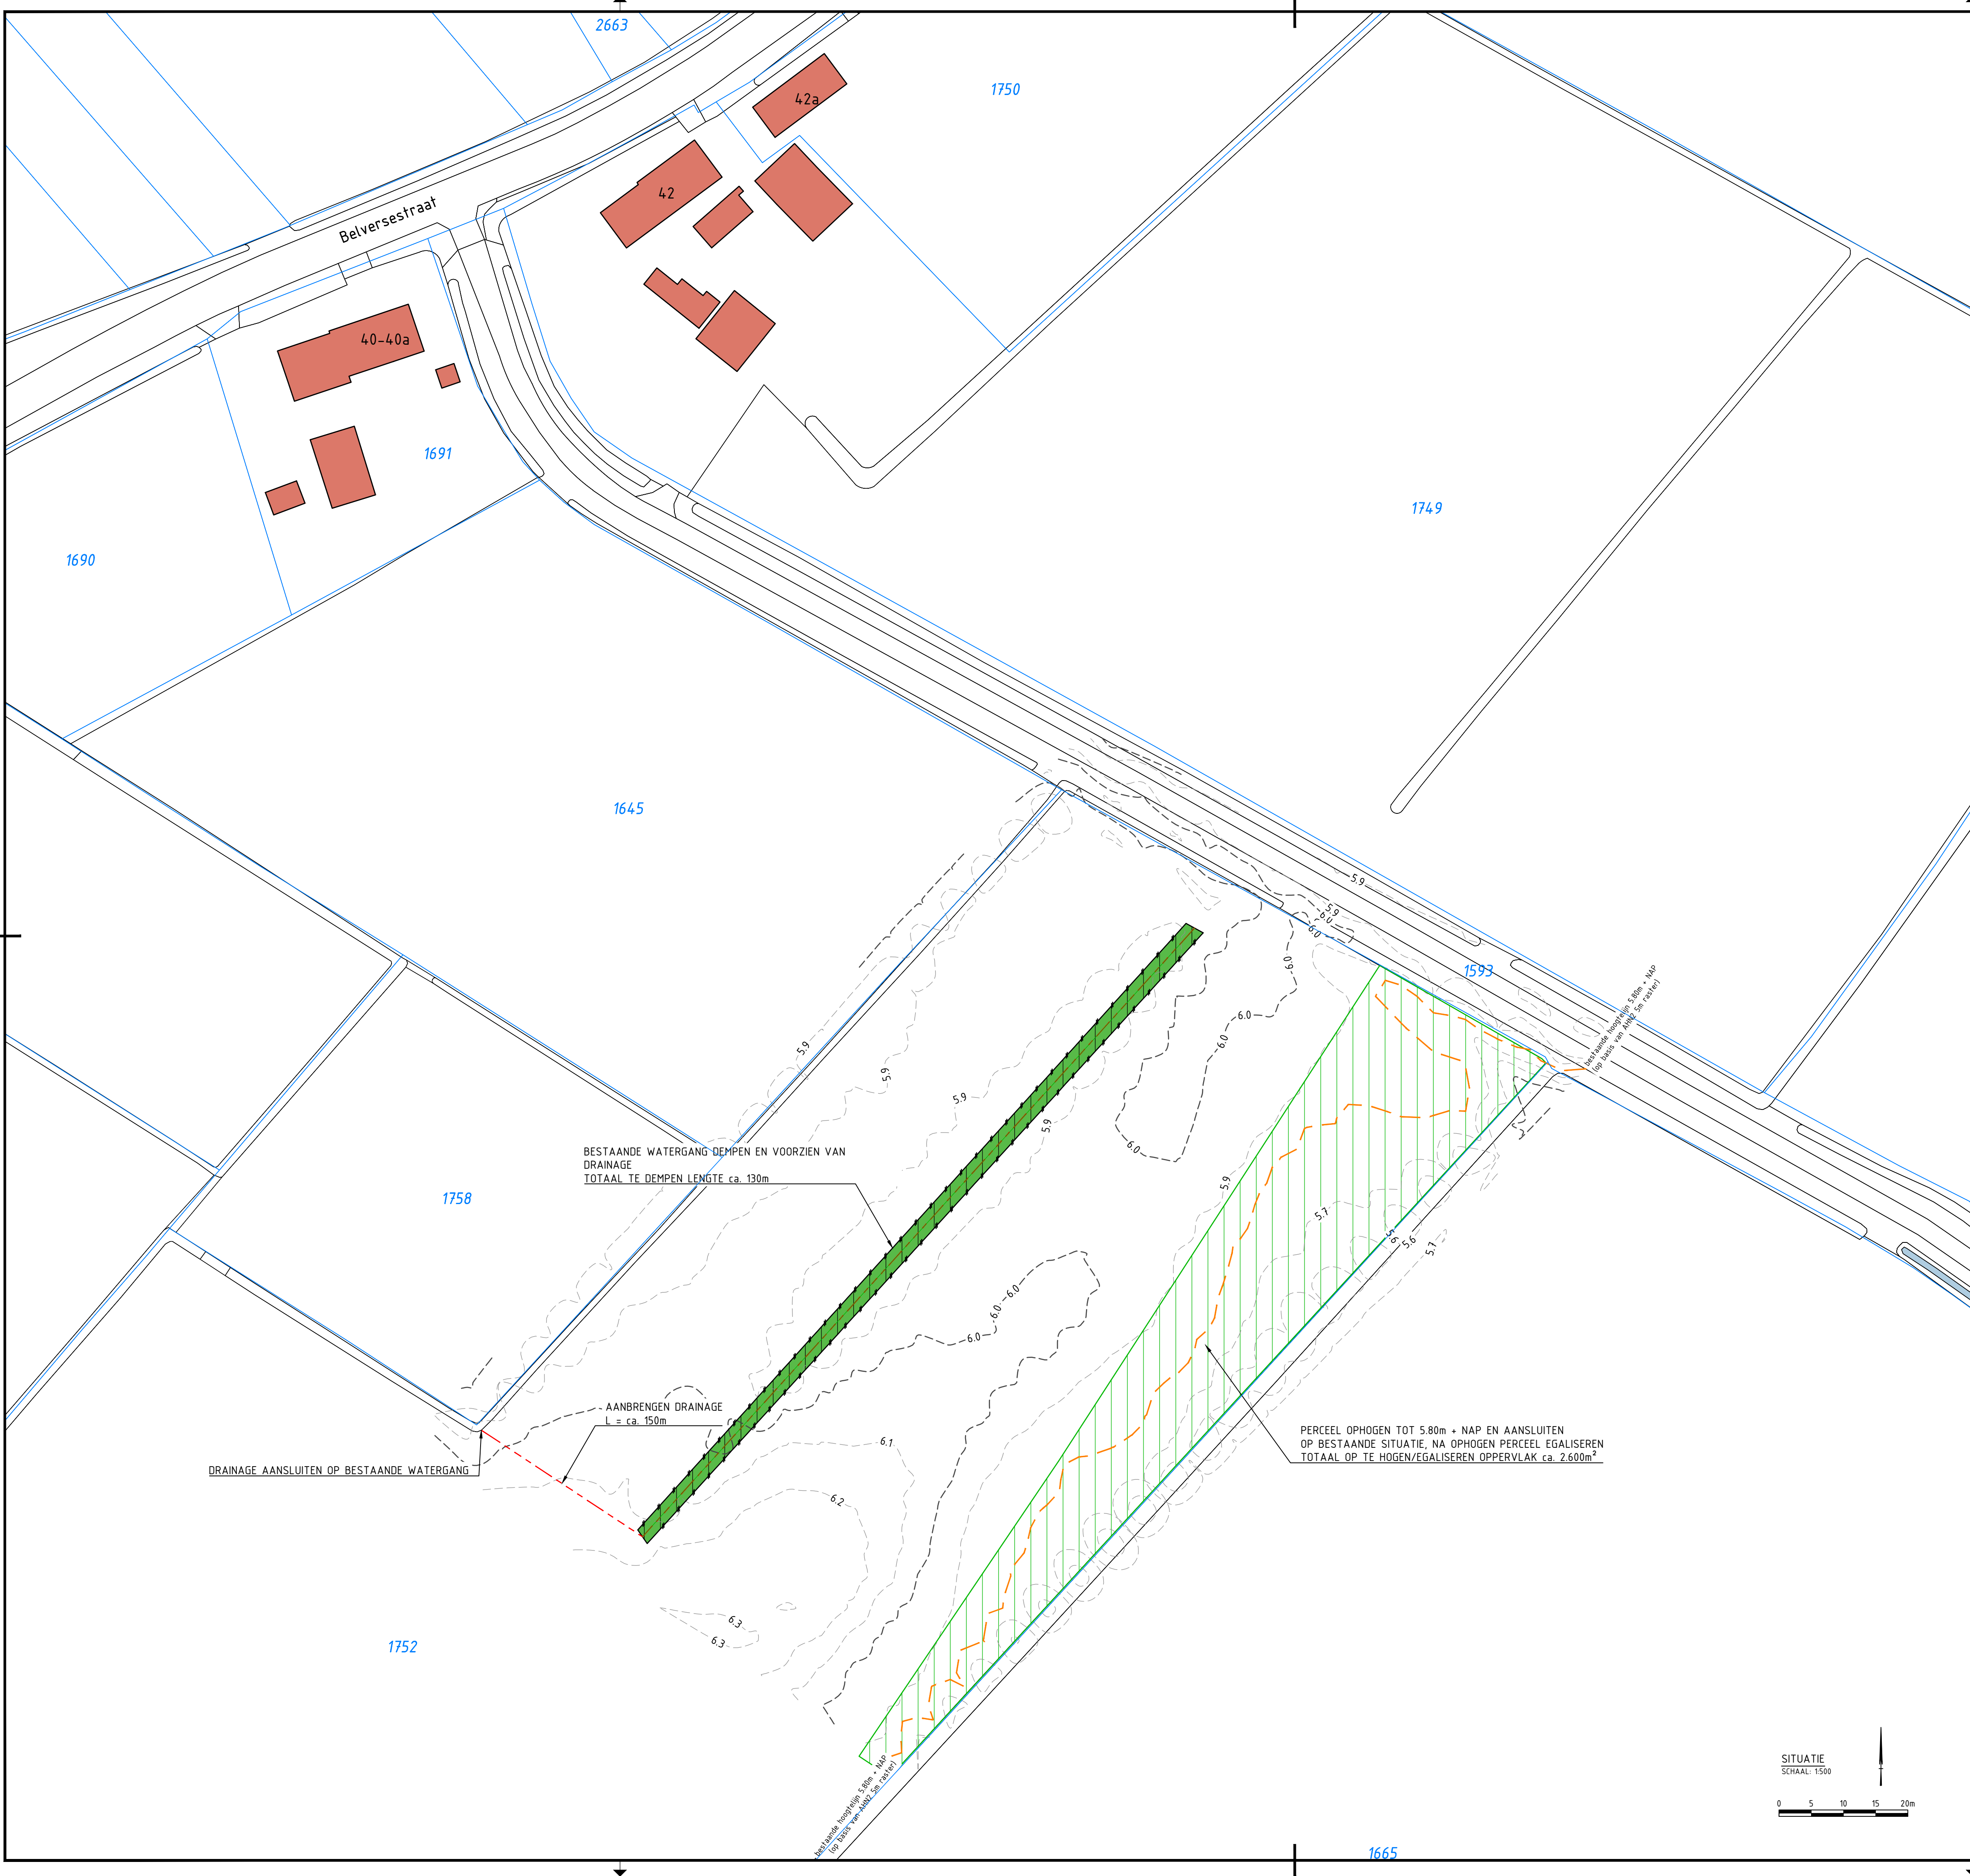

GRONDBALANS
OPHOGEN: 500m³

LEGENDA BESTAANDE SITUATIE EN ONDERGRONDEN

- BESTAANDE SITUATIE INCL. BEBOUWING
- WATER
- GEMEENTE GRENS
- KADASTRALE GRENS
- KADASTRAAL PERCEELNUMMER
- BESTAANDE DRAINAGE (LIGGING INDICATIEF WEERGEGEVEN)
- BESTAANDE MAATGEVENDE HOOGTELIN VOOR AANVULLING (OP BASIS VAN AHN 5M RASTER)

LEGENDA NIEUWE SITUATIE:

- AANBRENGEN PE DUIKER
- OP TE HOGEN PERCEEL
- AANBRENGEN DRAINAGE
- AANBRENGEN INRITCONSTRUCTIE UIT GRASBETONSTEEN
- TE DEMPEN WATERGANG
- AANBRENGEN ONDERHOUDSPAD
- AANBRENGEN NIEUWE SLOOT
- TE HANDHAVEN BOOM
- TE PLANTEN BOOM
- TE ROOIEN BOOM

versie	omschrijving	datum	getekend	vrijgegeven
1	Eerste uitgave	20-07-2017	RPN	CSS

GEONIUS

Geonius Infra
De Asselen Kuilt 10
6161 RD Geleen
+31 (0) 88 1300 600

project Kom Esch - Definitief Ontwerp Afspraken voortkomend uit grondtransacties		opdrachtgever Waterschap De Dommel Postbus 10.001, 5280 DA Boxtel	
onderdeel Locatie A - Maatregelen familie Op 't Hoog Gemeente Haaren	status DEFINITIEF	datum uitgave 20 juli 2017	blad 1 / 7
getekend R. Pluijmen	paraaf C. Smeets	formaat A1	projectnummer CA170125
vrijgegeven		tekening nummer CA170125-DO-SIT-T01-1	documentsoort TEKENING
			versie 1.0

© 2017 - www.geonius.nl CA170125-DO-SIT-T01-v1.0.dwg