
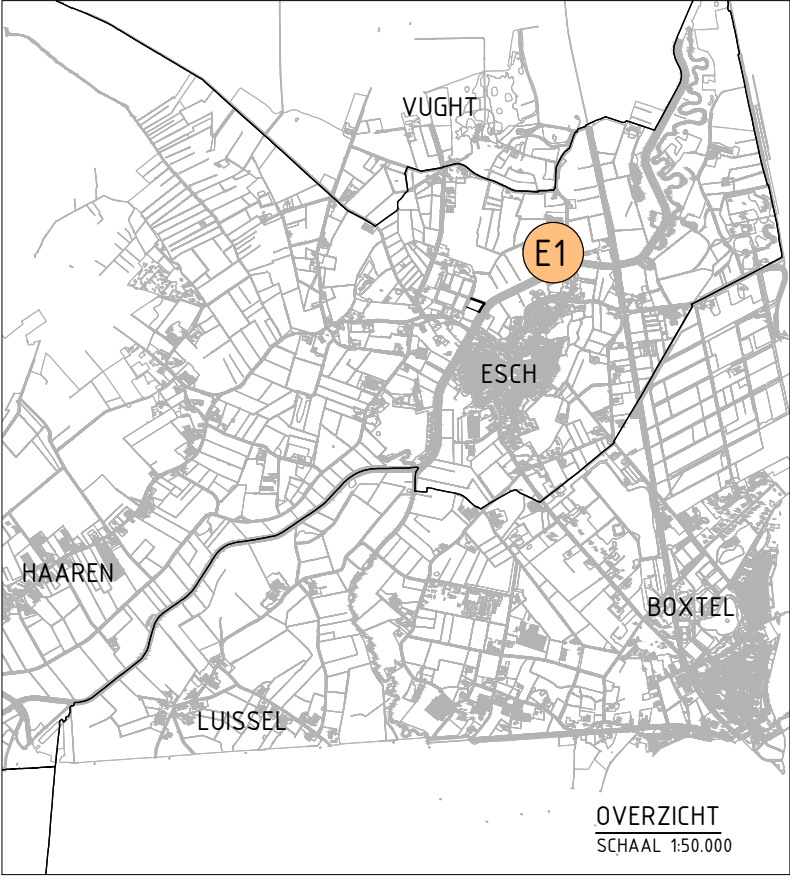


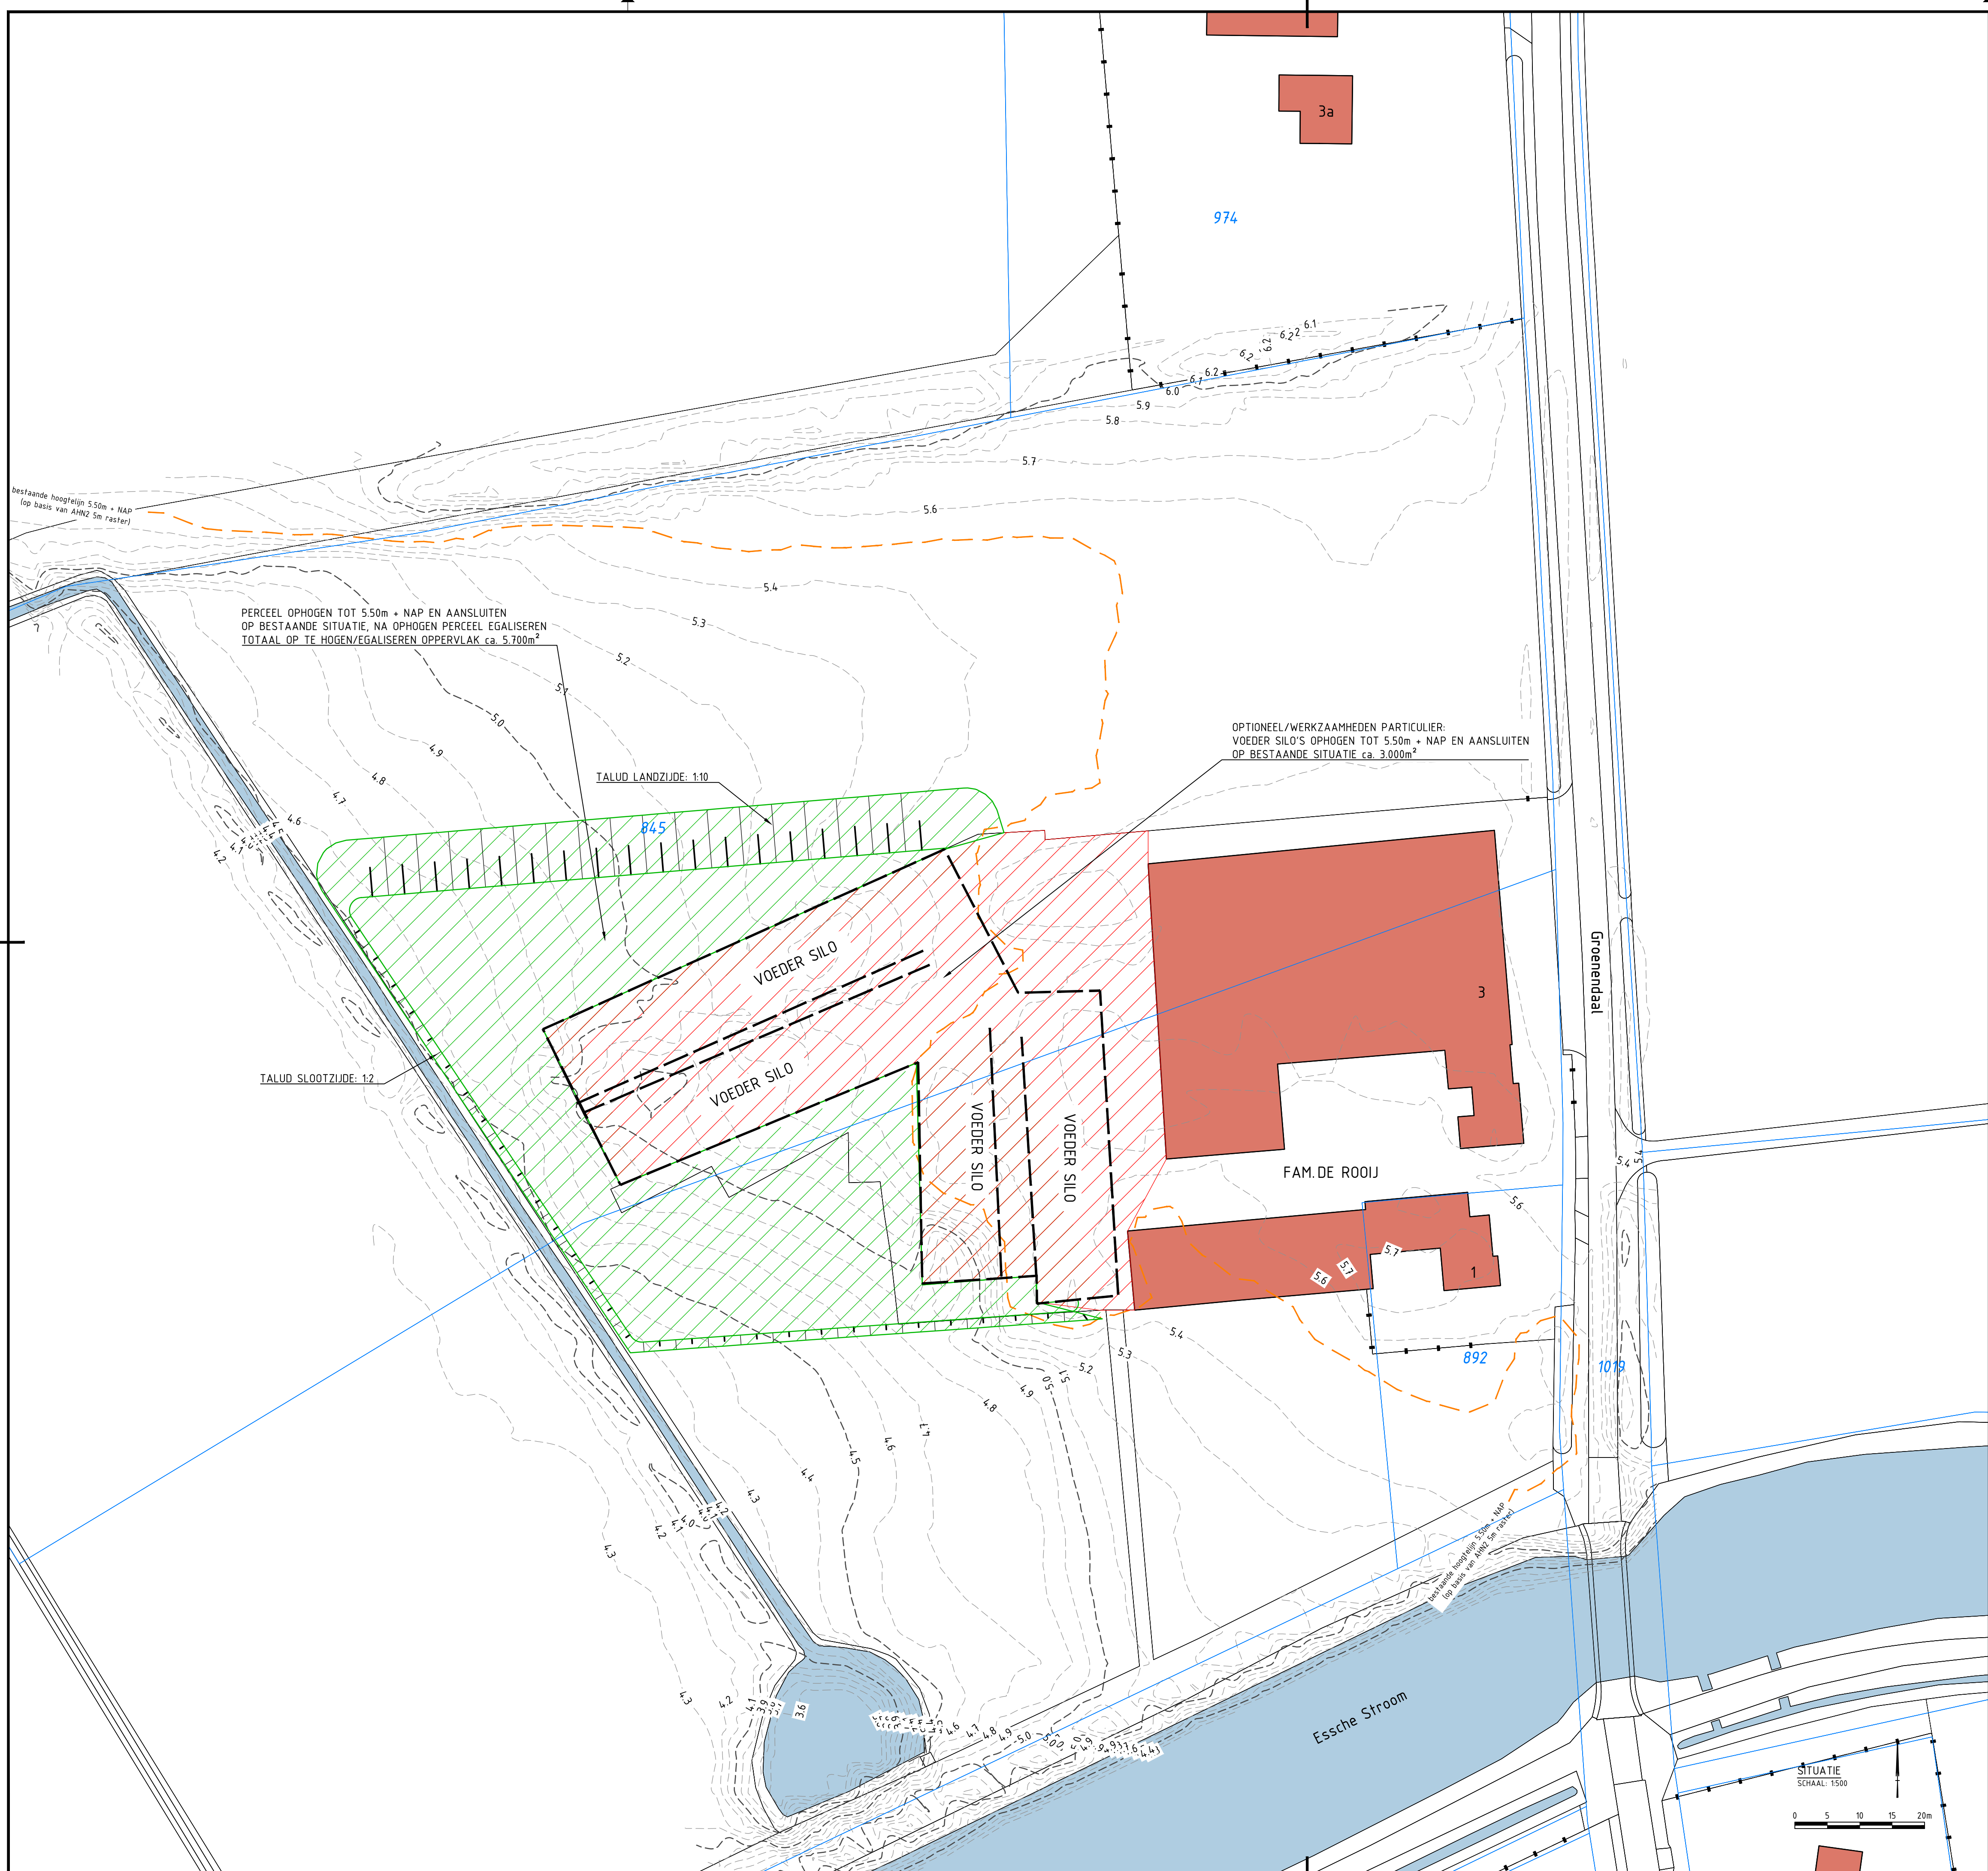

GRONDBALANS
OPHOGEN: 2.600m³

LEGENDA BESTAANDE SITUATIE EN ONDERGRONDEN

- BESTAANDE SITUATIE INCL. BEBOUWING
- WATER
- GEMEENTE GRENS
- KADASTRALE GRENS
- KADASTRAAL PERCEELNUMMER
- BESTAANDE DRAINAGE (LIGGING INDICATIEF WEERGEGEVEN)
- BESTAANDE MAATGEVENDE HOOGTELIJN (OP BASIS VAN AHN 5M RASTER)

LEGENDA NIEUWE SITUATIE:

- AANBRENGEN PE DUIKER
- OP TE HOGEN PERCEEL
- AANBRENGEN DRAINAGE
- AANBRENGEN INRICHTING CONSTRUCTIE UIT GRASBETONSTEEN
- TE DEMPEN WATERGANG
- AANBRENGEN ONDERHOUDSPAD
- AANBRENGEN NIEUWE SLOOT
- TE HANDHAVEN BOOM
- TE PLANTEN BOOM
- TE ROOIJEN BOOM

versie	omschrijving	datum	getekend	vrijgegeven
1	Eerste uitgave	20-07-2017	RPN	CSS

GEONIUS

Geonius Infra
De Asseken Kuit 10
6161 RD Geleen
+31 (0) 88 1300 600

project		opdrachtgever	
Kom Esch - Definitief Ontwerp		Waterschap De Dommel	
Afspraken voortkomend uit grondtransacties		Postbus 10.001, 5280 DA Boxtel	
onderdeel	status	datum uitgave	
Locatie E - Maatregelen familie Van Rooij - deellocatie 1	DEFINITIEF	20 juli 2017	
Gemeente Haaren	schaal	blad	
	1:500	5 / 7	
getekend	paraaf	formaat	
R. Pluijmen		A1	
vrijgegeven	paraaf	projectnummer	documentsoort
C. Smeets		CA170125	TEKENING
	tekening nummer	versie	
	CA170125-DO-SIT-T01-5	1.0	

© 2017 - www.geonius.nl CA170125-DO-SIT-T01-V1.0.dwg